




DWARSPROFIEL
Schaal: 1:100

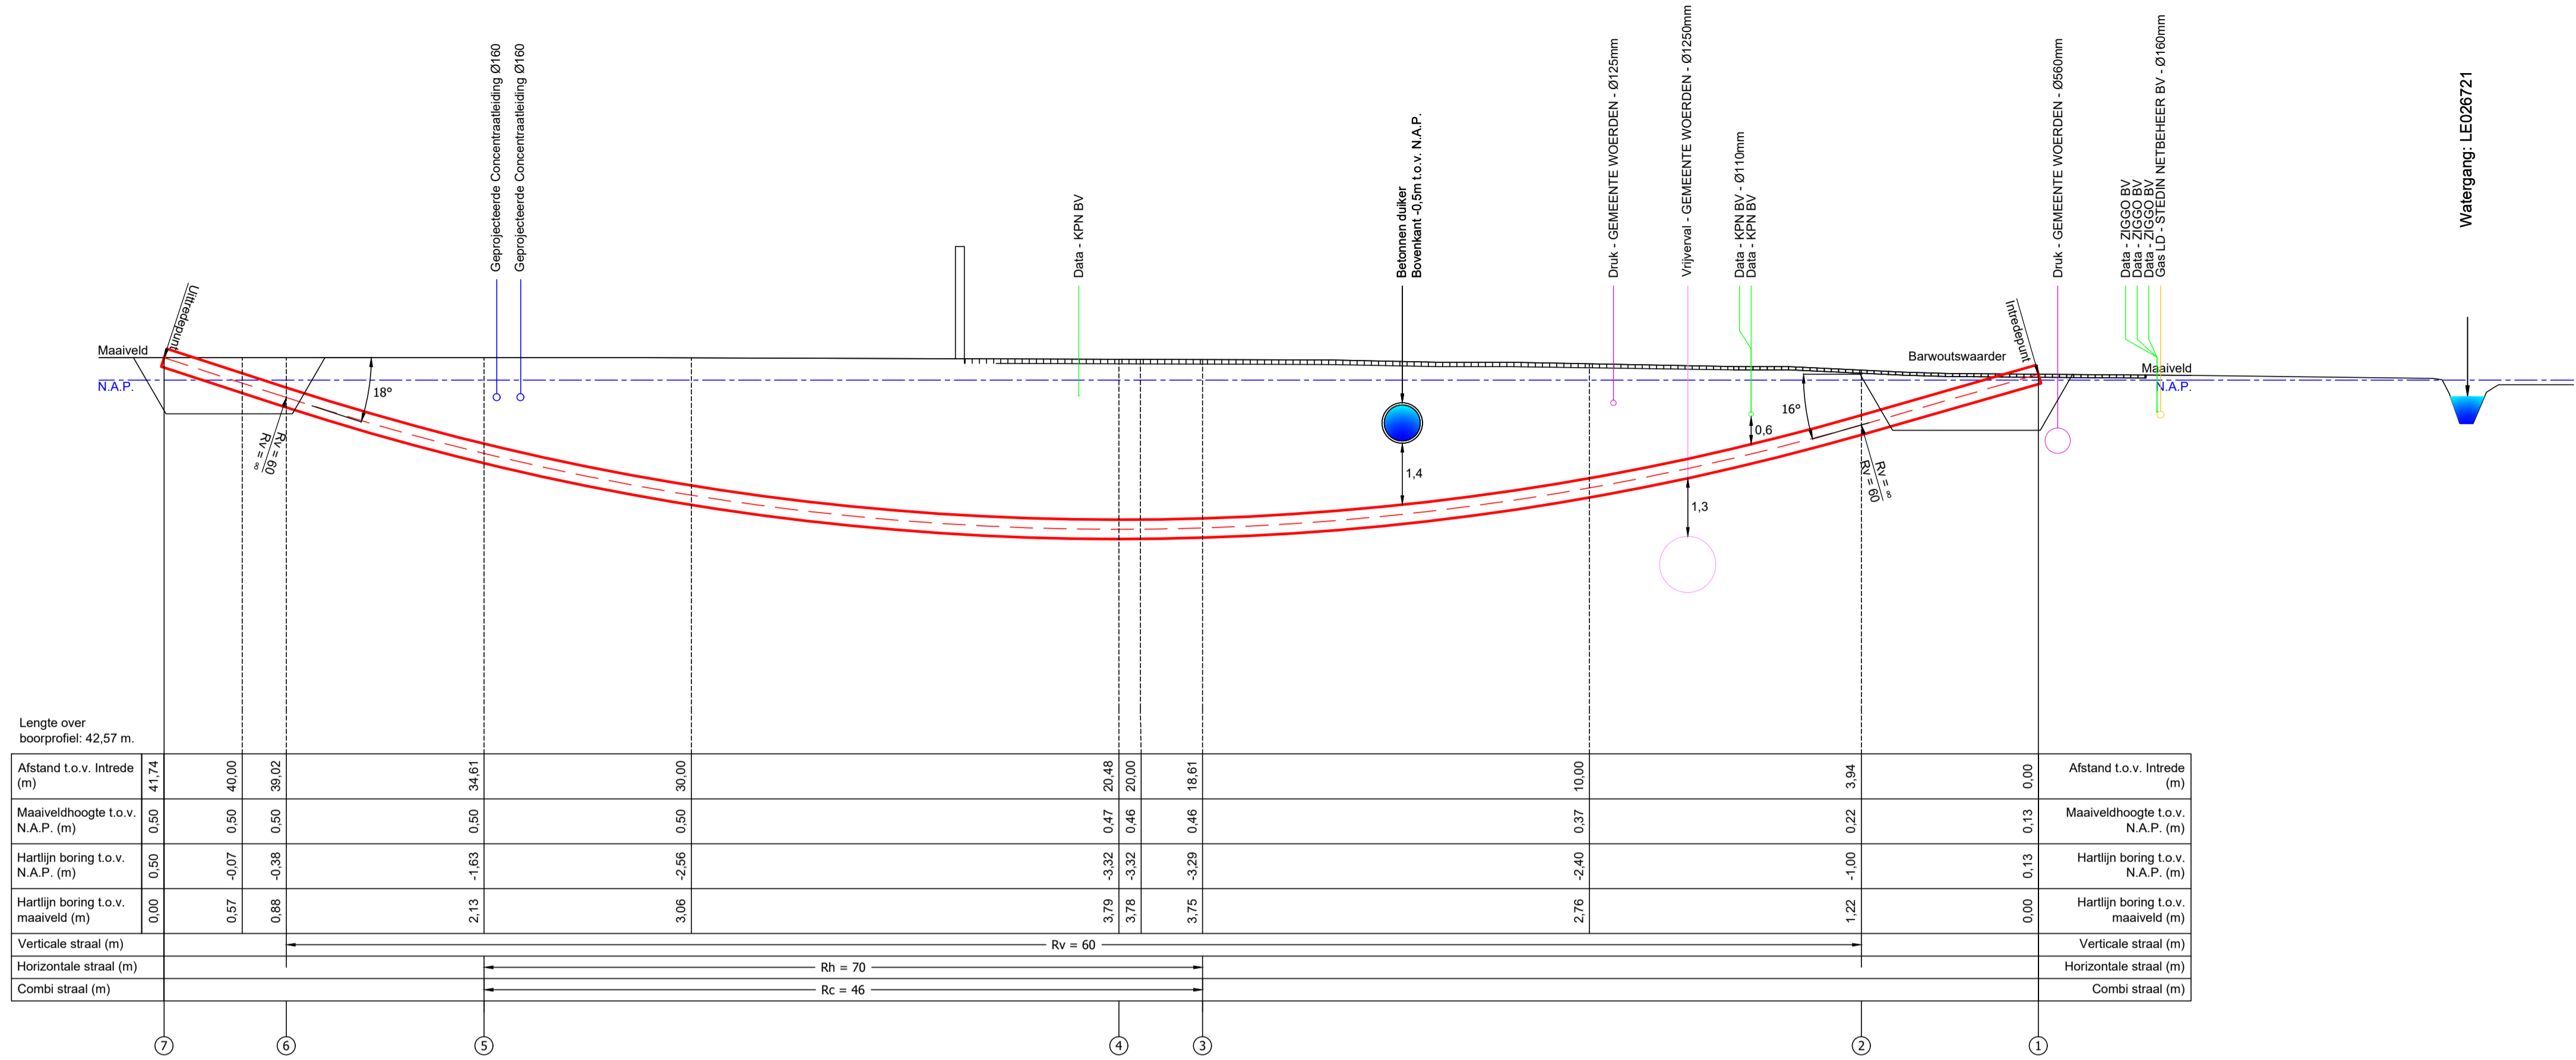

OVERZICHT TEKENING
Schaal: 1:1000

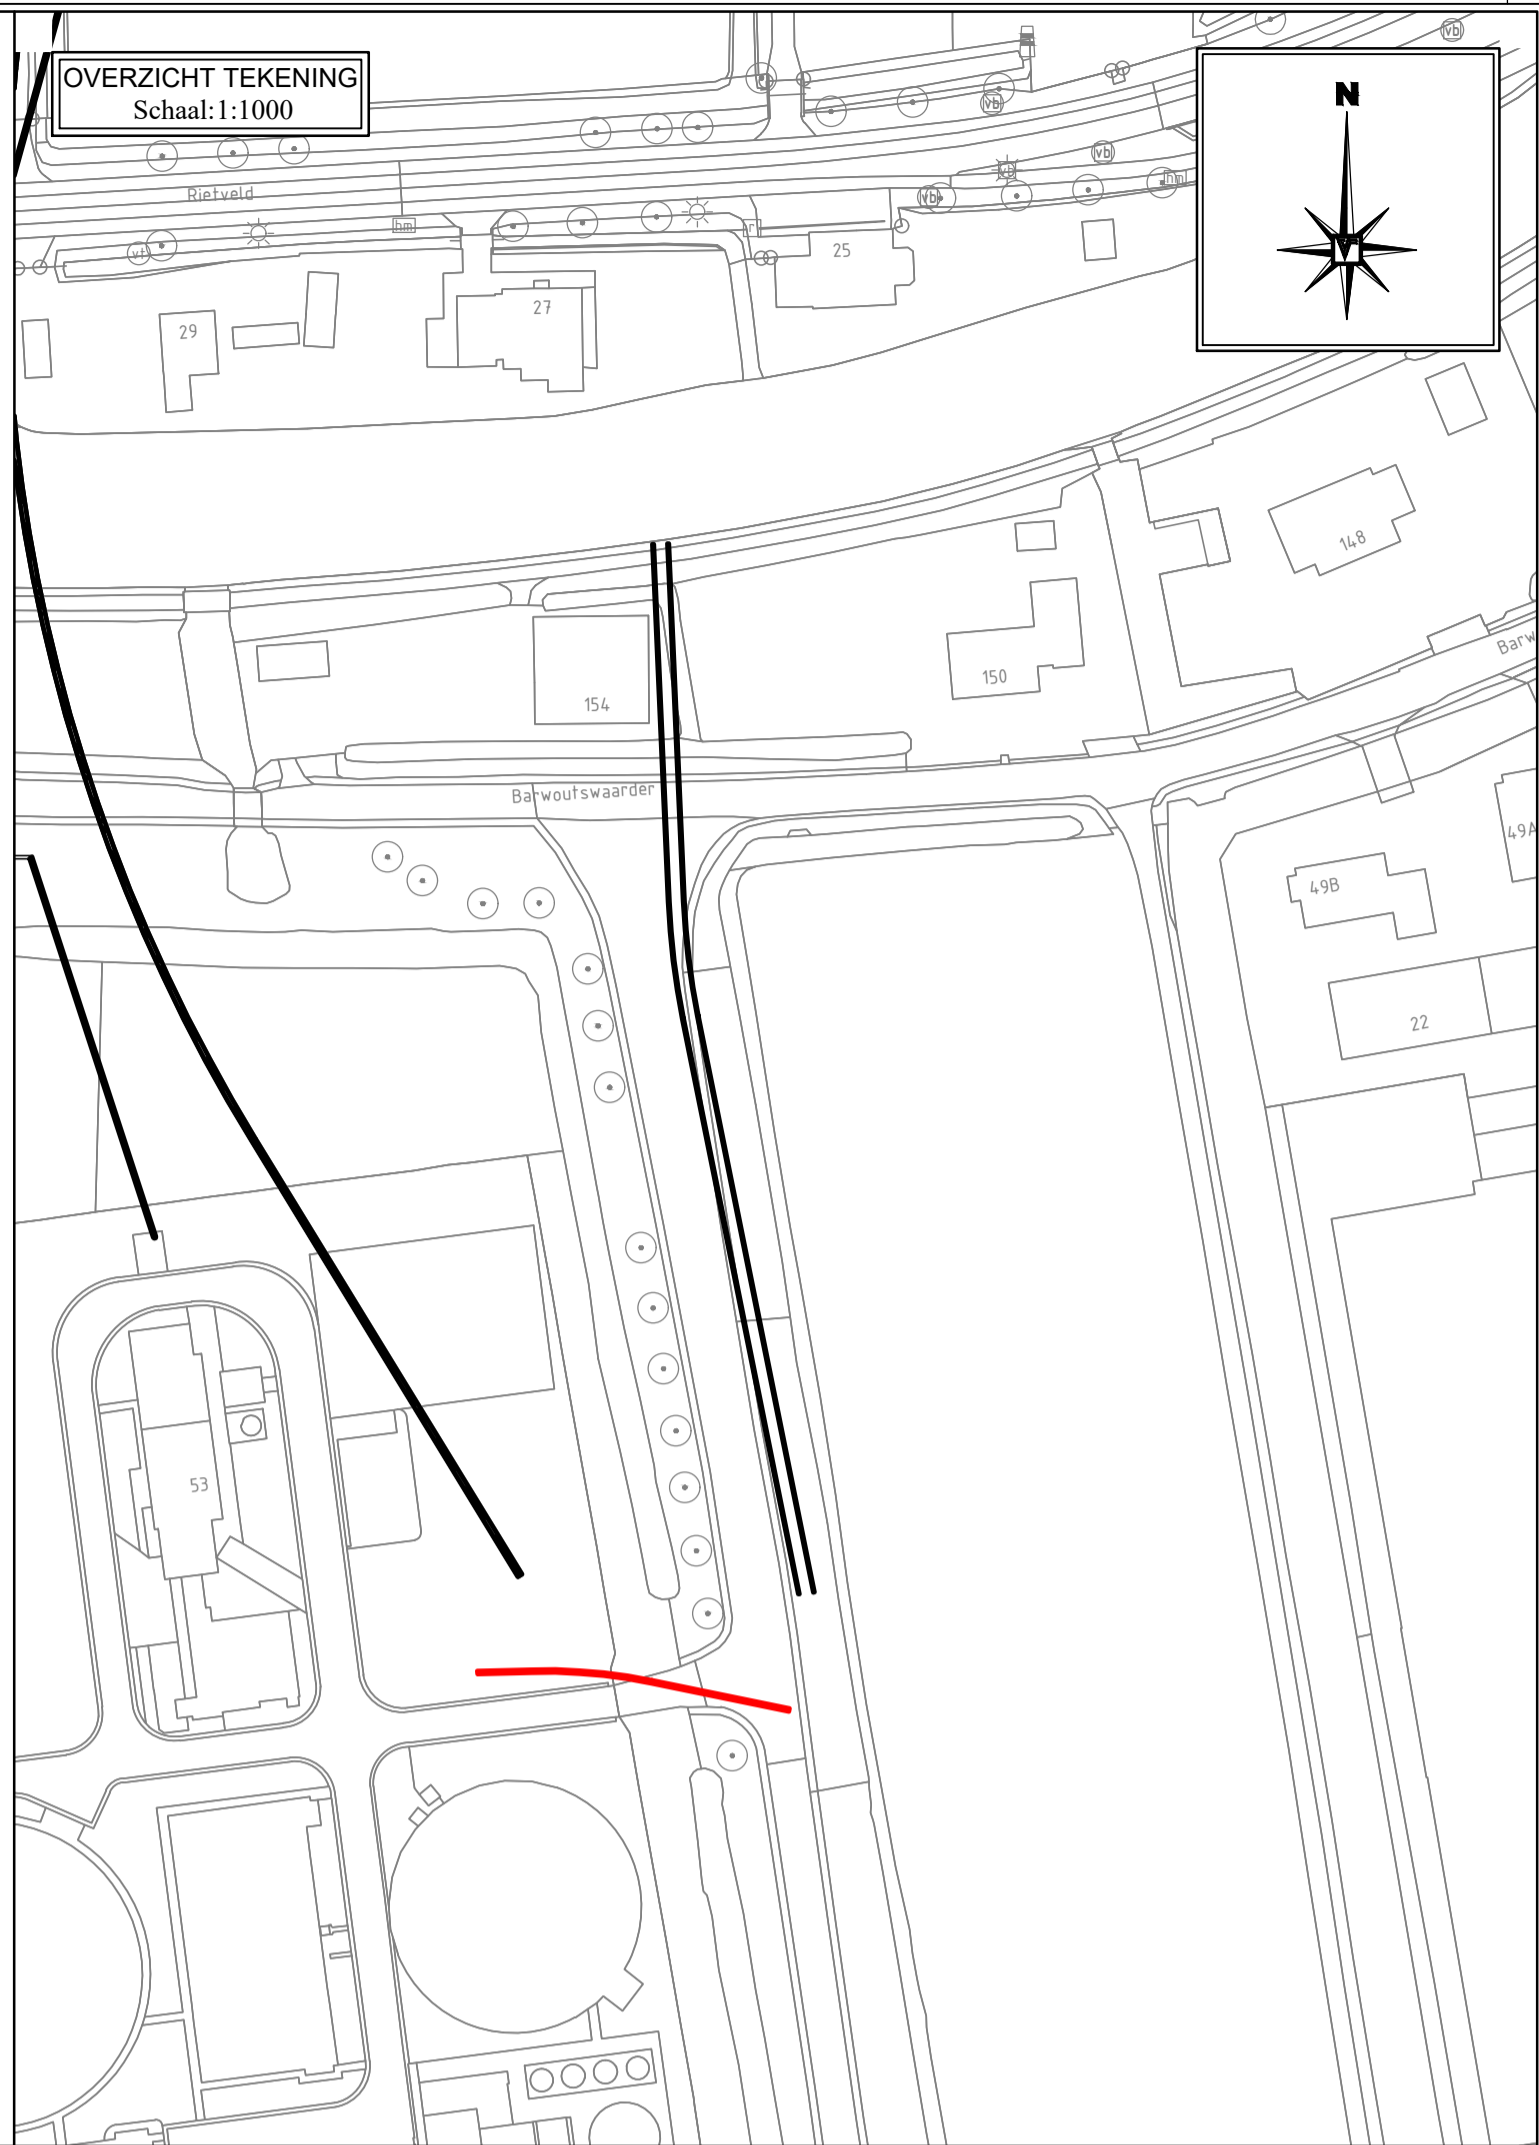


LOCATIETEKENING
Schaal: 1:100

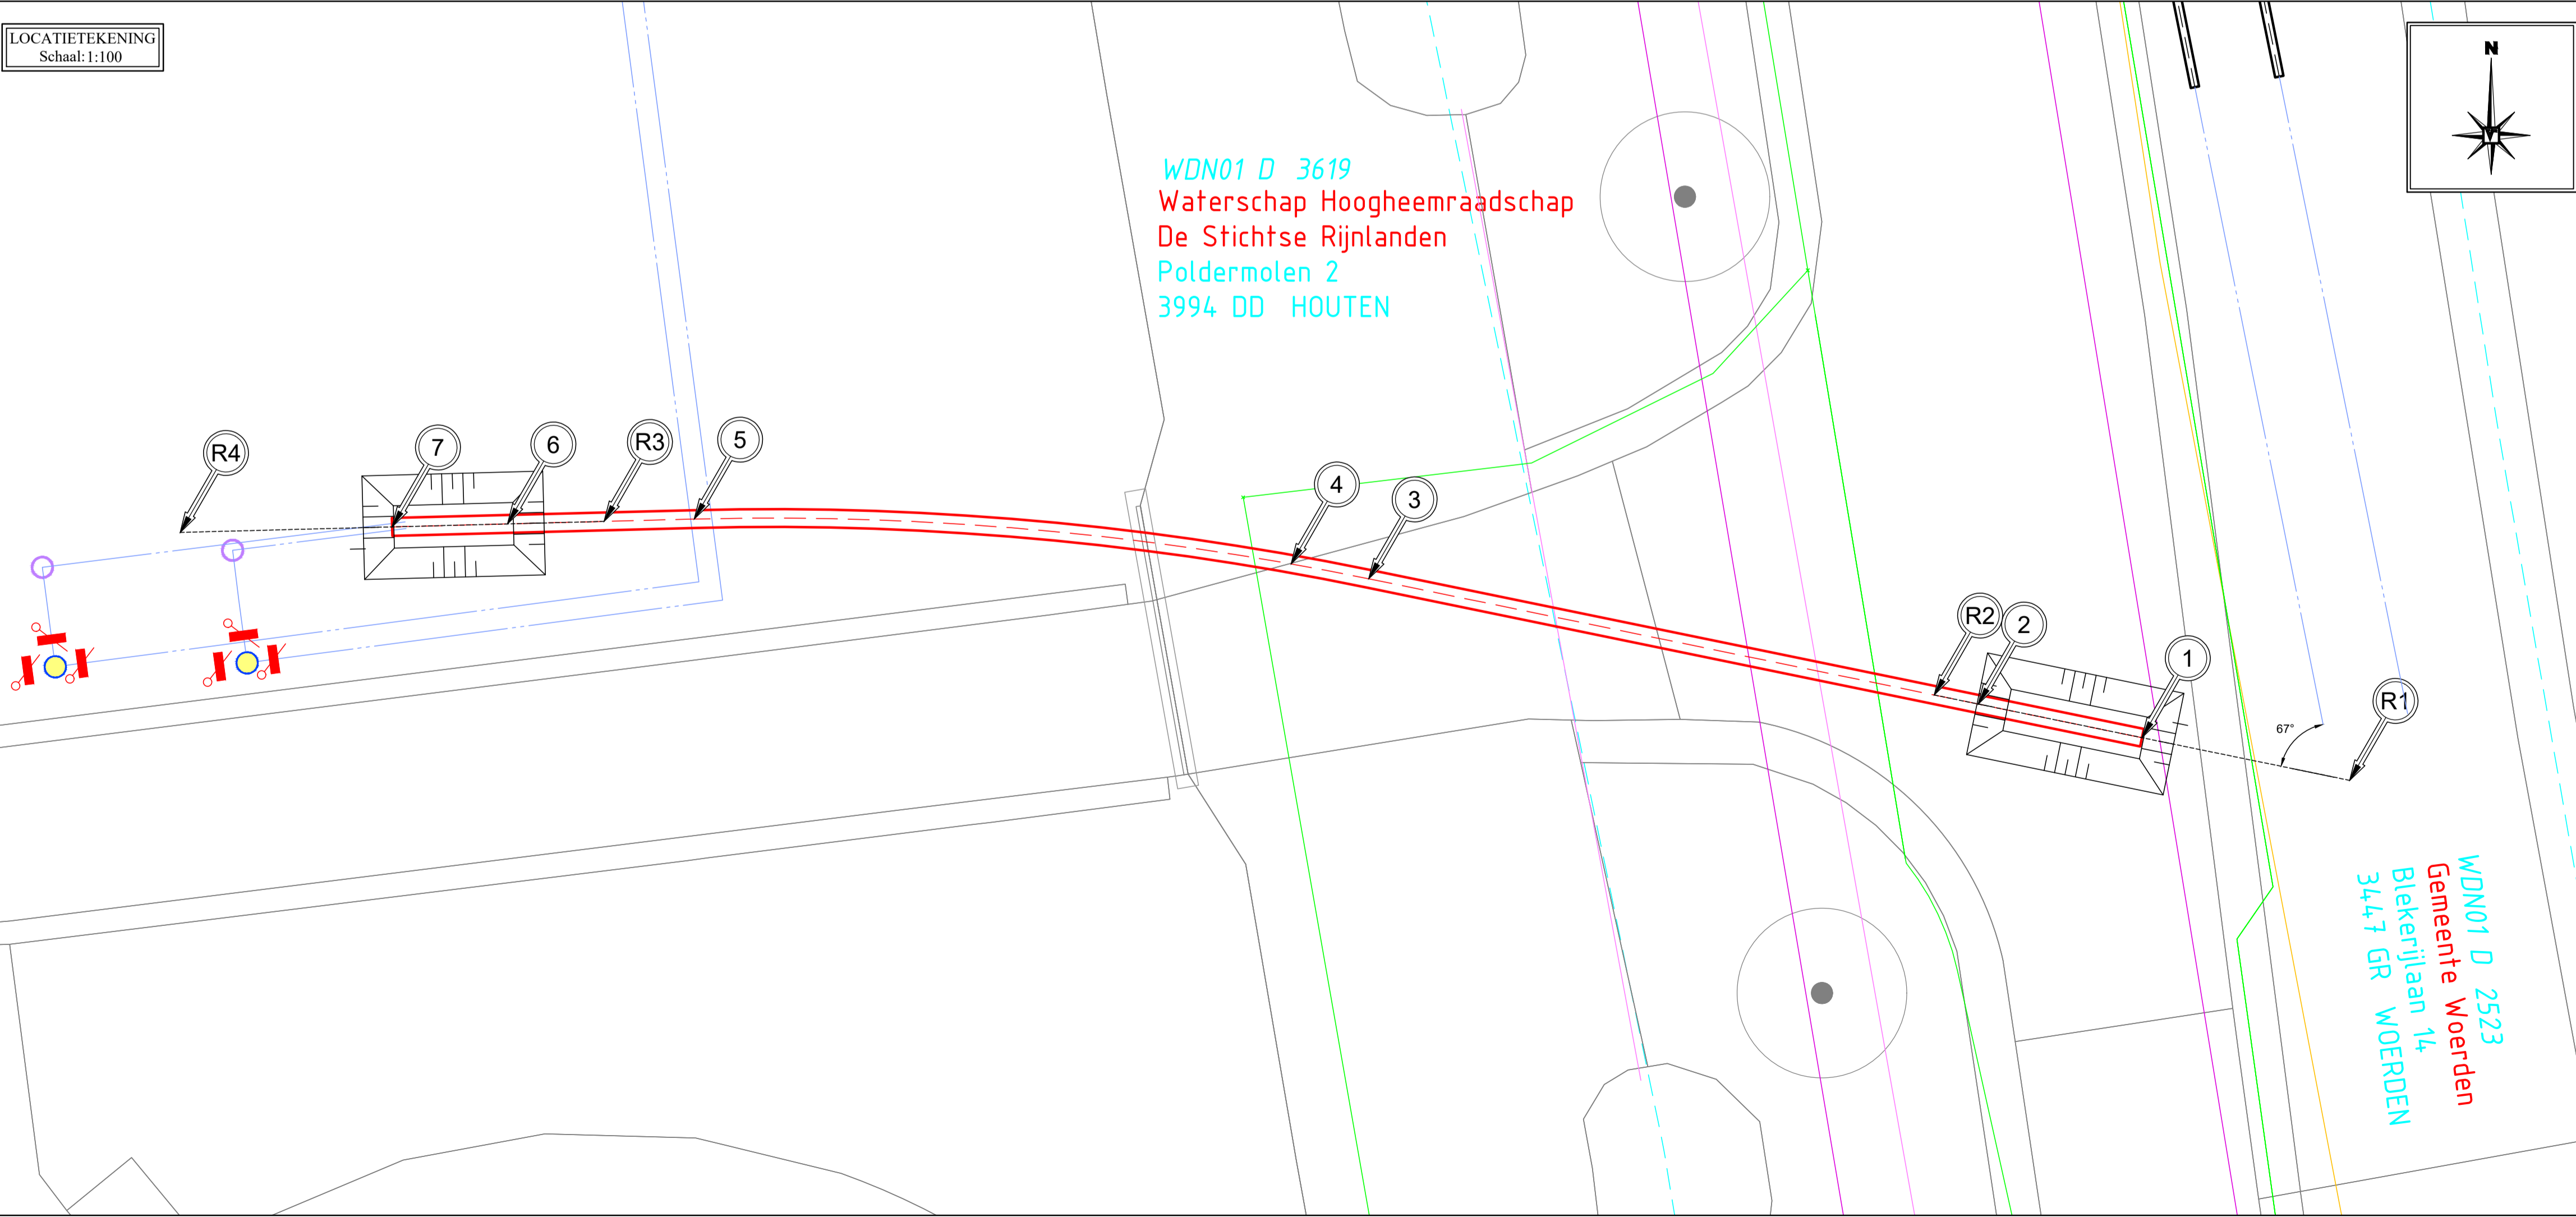

Doorsnede Boring:
Schaal: 1:15

TE BOREN BUIZEN:
2 x Ø160 PE100 SDR11
t.b.v. concentraatleiding

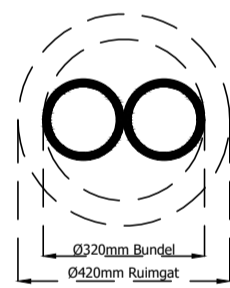

Legenda bestaande kabels en leidingen:



Opmerkingen:


- De geprojecteerde kabels en leidingen zijn afkomstig uit de K.L.C. oriëntatie melding: 200058855.
- De digitale ondergrond is ontworpen van opdrachtgever (ondergrond RWZ te Woerden.dwg) op basis van rijksdriehoek-stelsel.
- De HDPE (leidingen) dienen vanaf haagel zonder spiegelaanwerkzaamheden op de aangegeven locatie te worden uitgelegd (op rollenstellen) voorafgaand aan de intrekkings.
- Van Vulpen behoudt zich het recht voor af te wijken van de voorgestelde methodiek.

Coördinatenlijst
Boring:

Boorlengte is 42,57 m

NR	Omschrijving	X-Coord	Y-Coord	Z-Coord
R1	5m voor intredepunt	118300,5	455321,94	
1	Intredepunt	118295,6	455322,94	0,13
2	Begin verticale bocht	118291,74	455323,74	-1
R2	5m na intredepunt	118290,71	455323,95	
3	Begin horizontale bocht	118277,37	455326,69	-3,29
4	Diepste punt	118275,54	455327,04	-3,32
5	Eind horizontale bocht	118261,47	455328,1	-1,63
R3	5m voor uitredepunt	118259,34	455328,04	
6	Eind verticale bocht	118257,06	455327,98	-0,38
7	Uitredepunt	118254,34	455327,91	0,5
R4	5m na uitredepunt	118249,34	455327,78	

Legenda gestuurd boren:

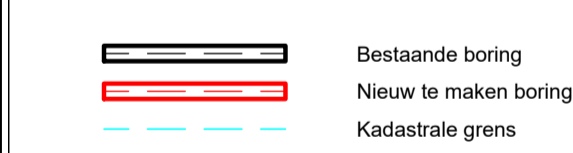

DEFINITIEF

Project Specifieke Risico's:

- Risico #1
Beschadigen kabels & leidingen, diepte ligging is bepaald a.d.v. proefloeven en inmetingen. Boortijl aanbouwen om afstand te garanderen.
- Risico #2
Drukwaterwingschiet, boorprofiel aanbouwen, niet dieper dan -10 meter onder maaiveld.
- Risico #3
Intrede en slinkerweg, doorgang beperkt voor bestemmingverkeer RWZ. Draginschorten en rigelaten boven boortunnel intredepunt om instorten te voorkomen en bestemmingverkeer nog ter plaatse kan komen.

Werkomschrijving:

Horizontaal Gestuurde Boring (HDD 3)
2xØ160 PE100 SDR11
t.b.v. Concentraatleiding

Locatie

Barwoutswaarder 53

Vergunninghouder:

Oasen N.V.
Nieuwe Gouwe O. Z. 3
2801 SB GOUDA

Opdrachtgever:

Oasen N.V.
Nieuwe Gouwe O. Z. 3
2801 SB GOUDA

Plaats:

WOERDEN

Getekend:

WS

Gecontroleerd:

R

Datum:

18-06-21

Schaal:

Diversen

Formaat:

A1

Projectnummer:

2210411897

Tekeningnummer:

2210411897BT

Versie:

C

Blad:

1/1

Postbus 231

4200 AE Gorinchem

Papland 8

4206 CL Gorinchem

T: +31 (0) 183 - 645060

E: info@vanvulpen.eu

F: +31 (0) 183 - 648550

I: www.vanvulpen.eu

VAN VULPEN