


P=500-

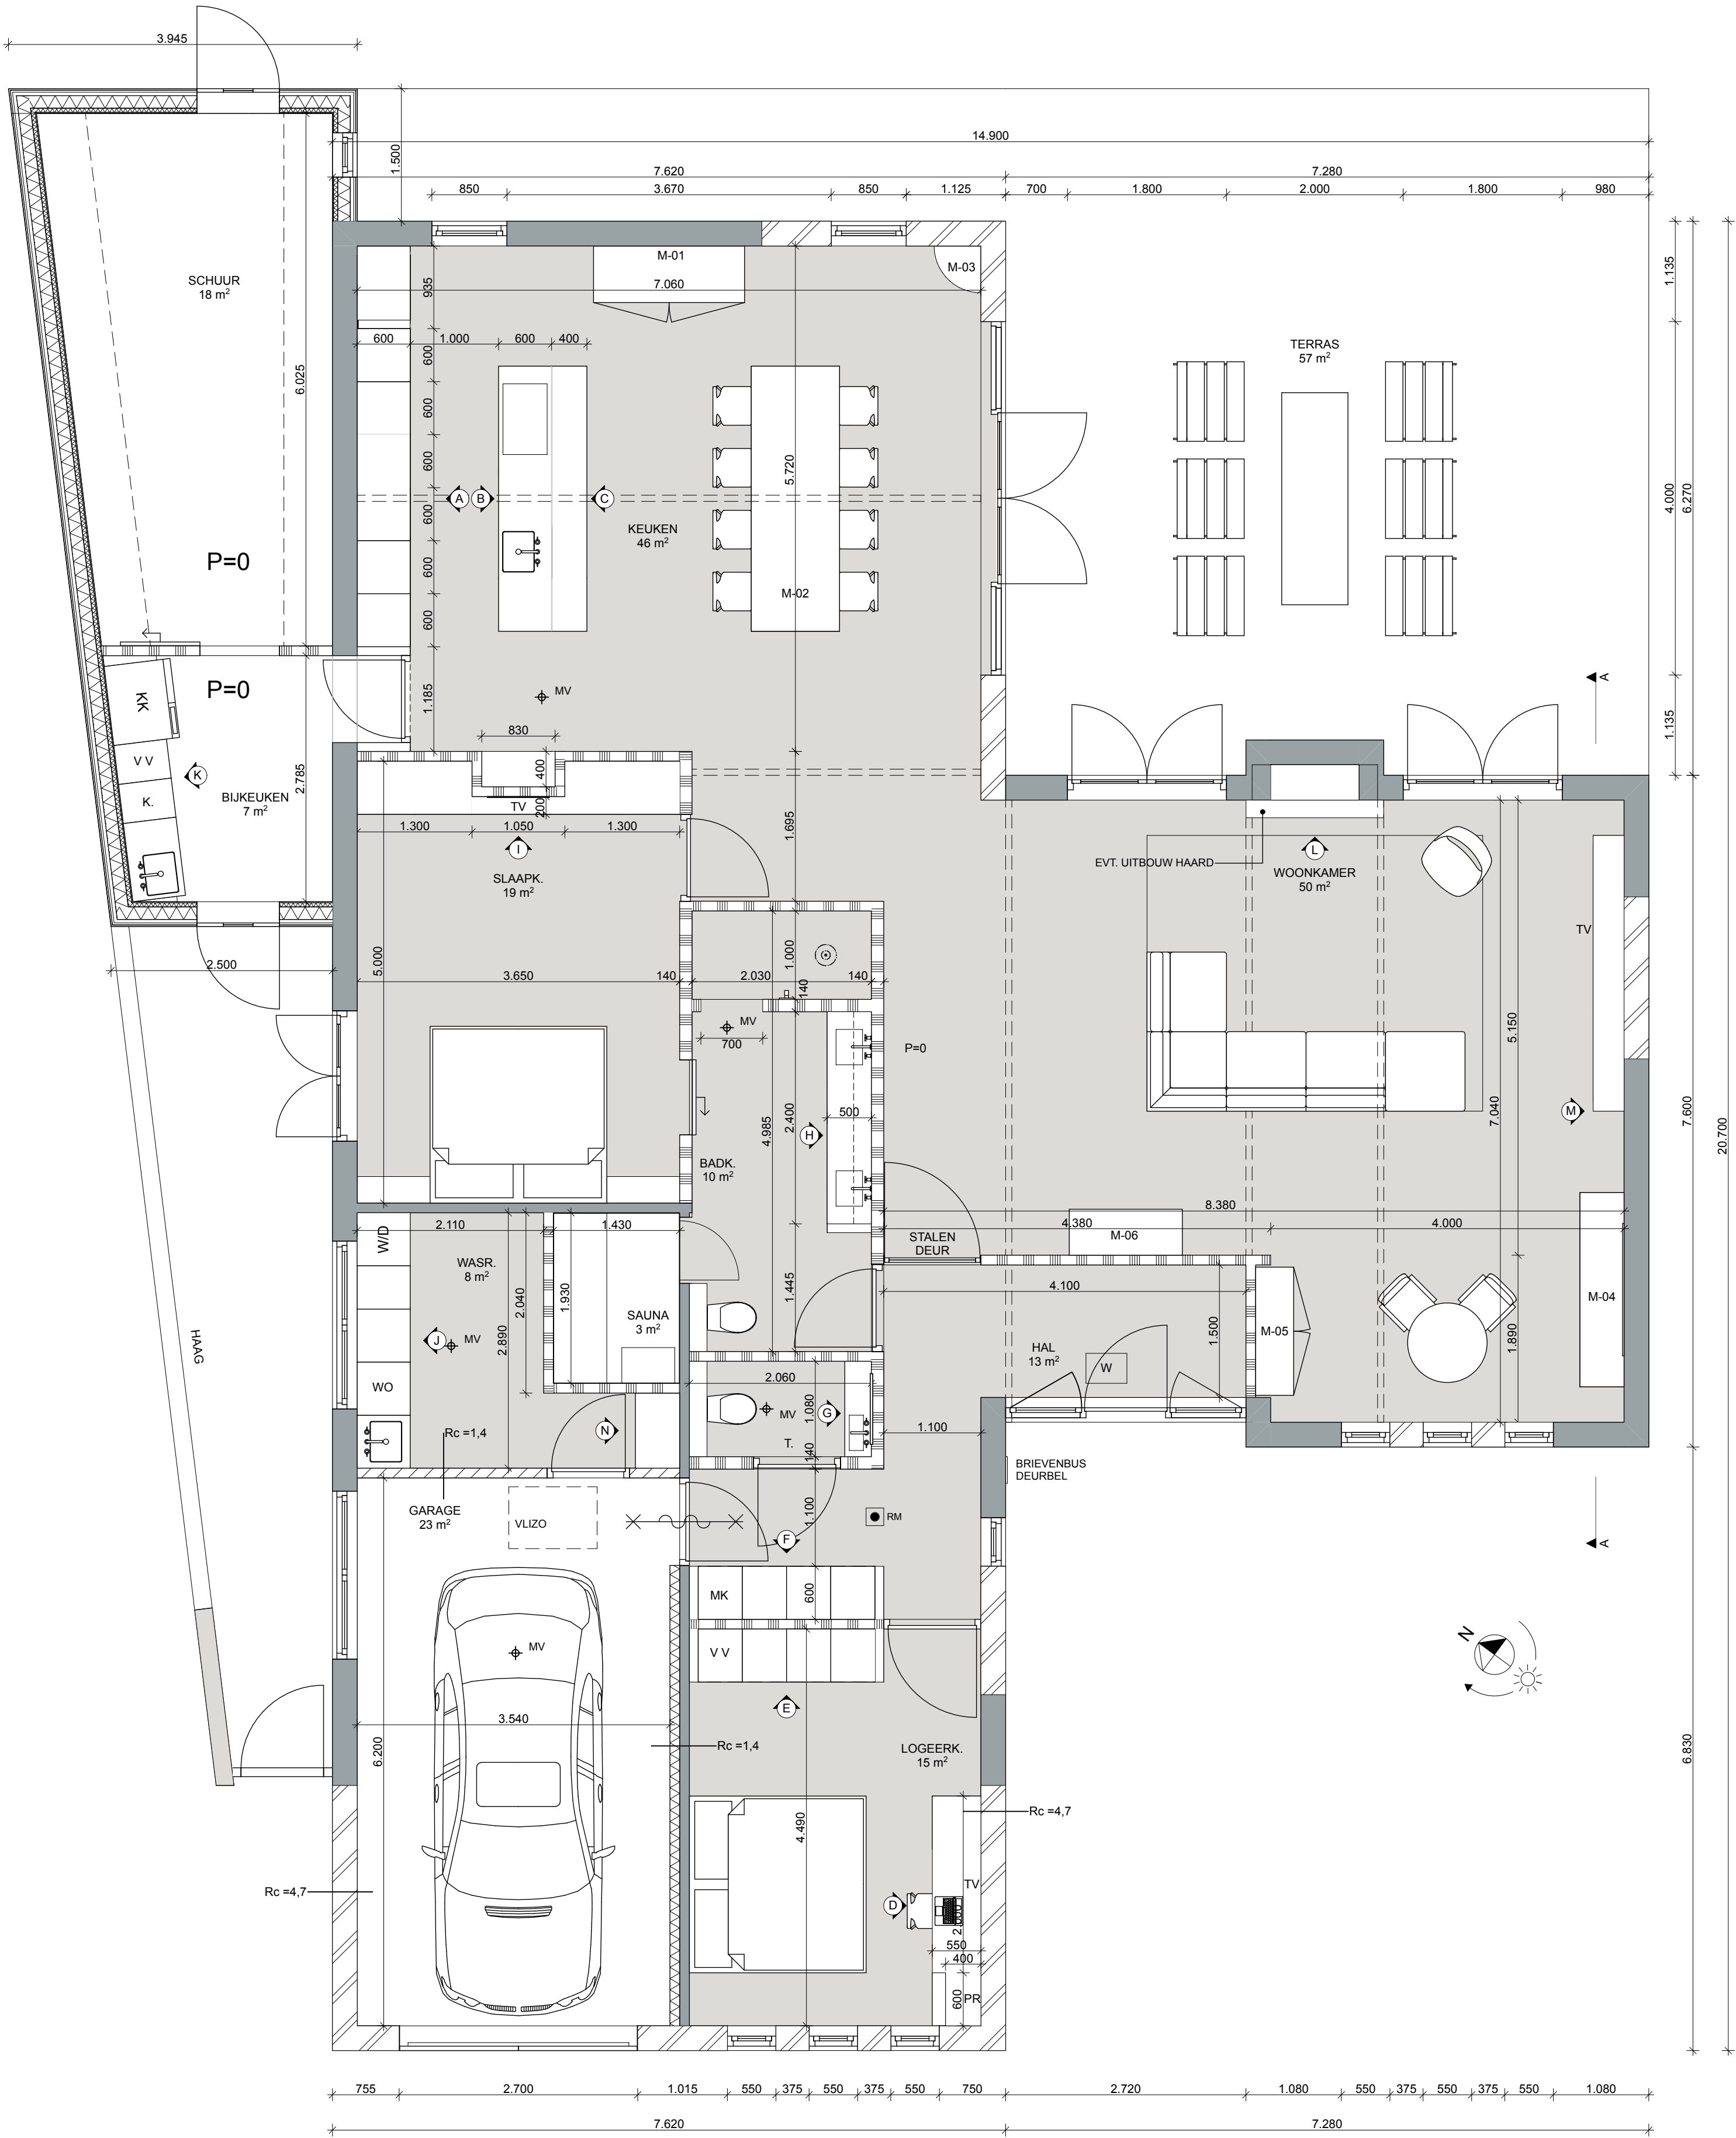

BEGANE GROND

RENVOOI

BOUWKUNDIG

	spouwmuur 280 mm.	(bestaand)
	spouwmuur 280 mm.	(nieuw)
	hsb wand	(nieuw)
	100mm lichte scheidingsw.	(nieuw)
M.K.	meterkast	
MV	mechanische vent.	
CV	HR-combiketel	
MV	afvoer mech. vent.	
RM	rookmelder, plafond, volgens NEN 2555 gekoppeld / via het elektra net / v.v. back up batterij	
WO	waterontharder	
V V	verdelers vloerverwarming	
	deur dagmaat min. 850mm	

MATEN IN HET WERK CONTROLEREN

HOME^{made} architectuur

Project	UITBREIDING WONING Molenwal 27 Oudewater
Opdrachtgever:	Fam. Snel
Werknr:	P2020-20
Tekeningnr:	WE-01 1:50 A2
Tekeningnaam:	Plattegrond BG
Datum:	28-05-2021 / 08-06-2021
A:	23-06-2021 / 02-07-2021 / 23-07-2021