


Oppervlaktewatercompensatie De Houttuin Woerden

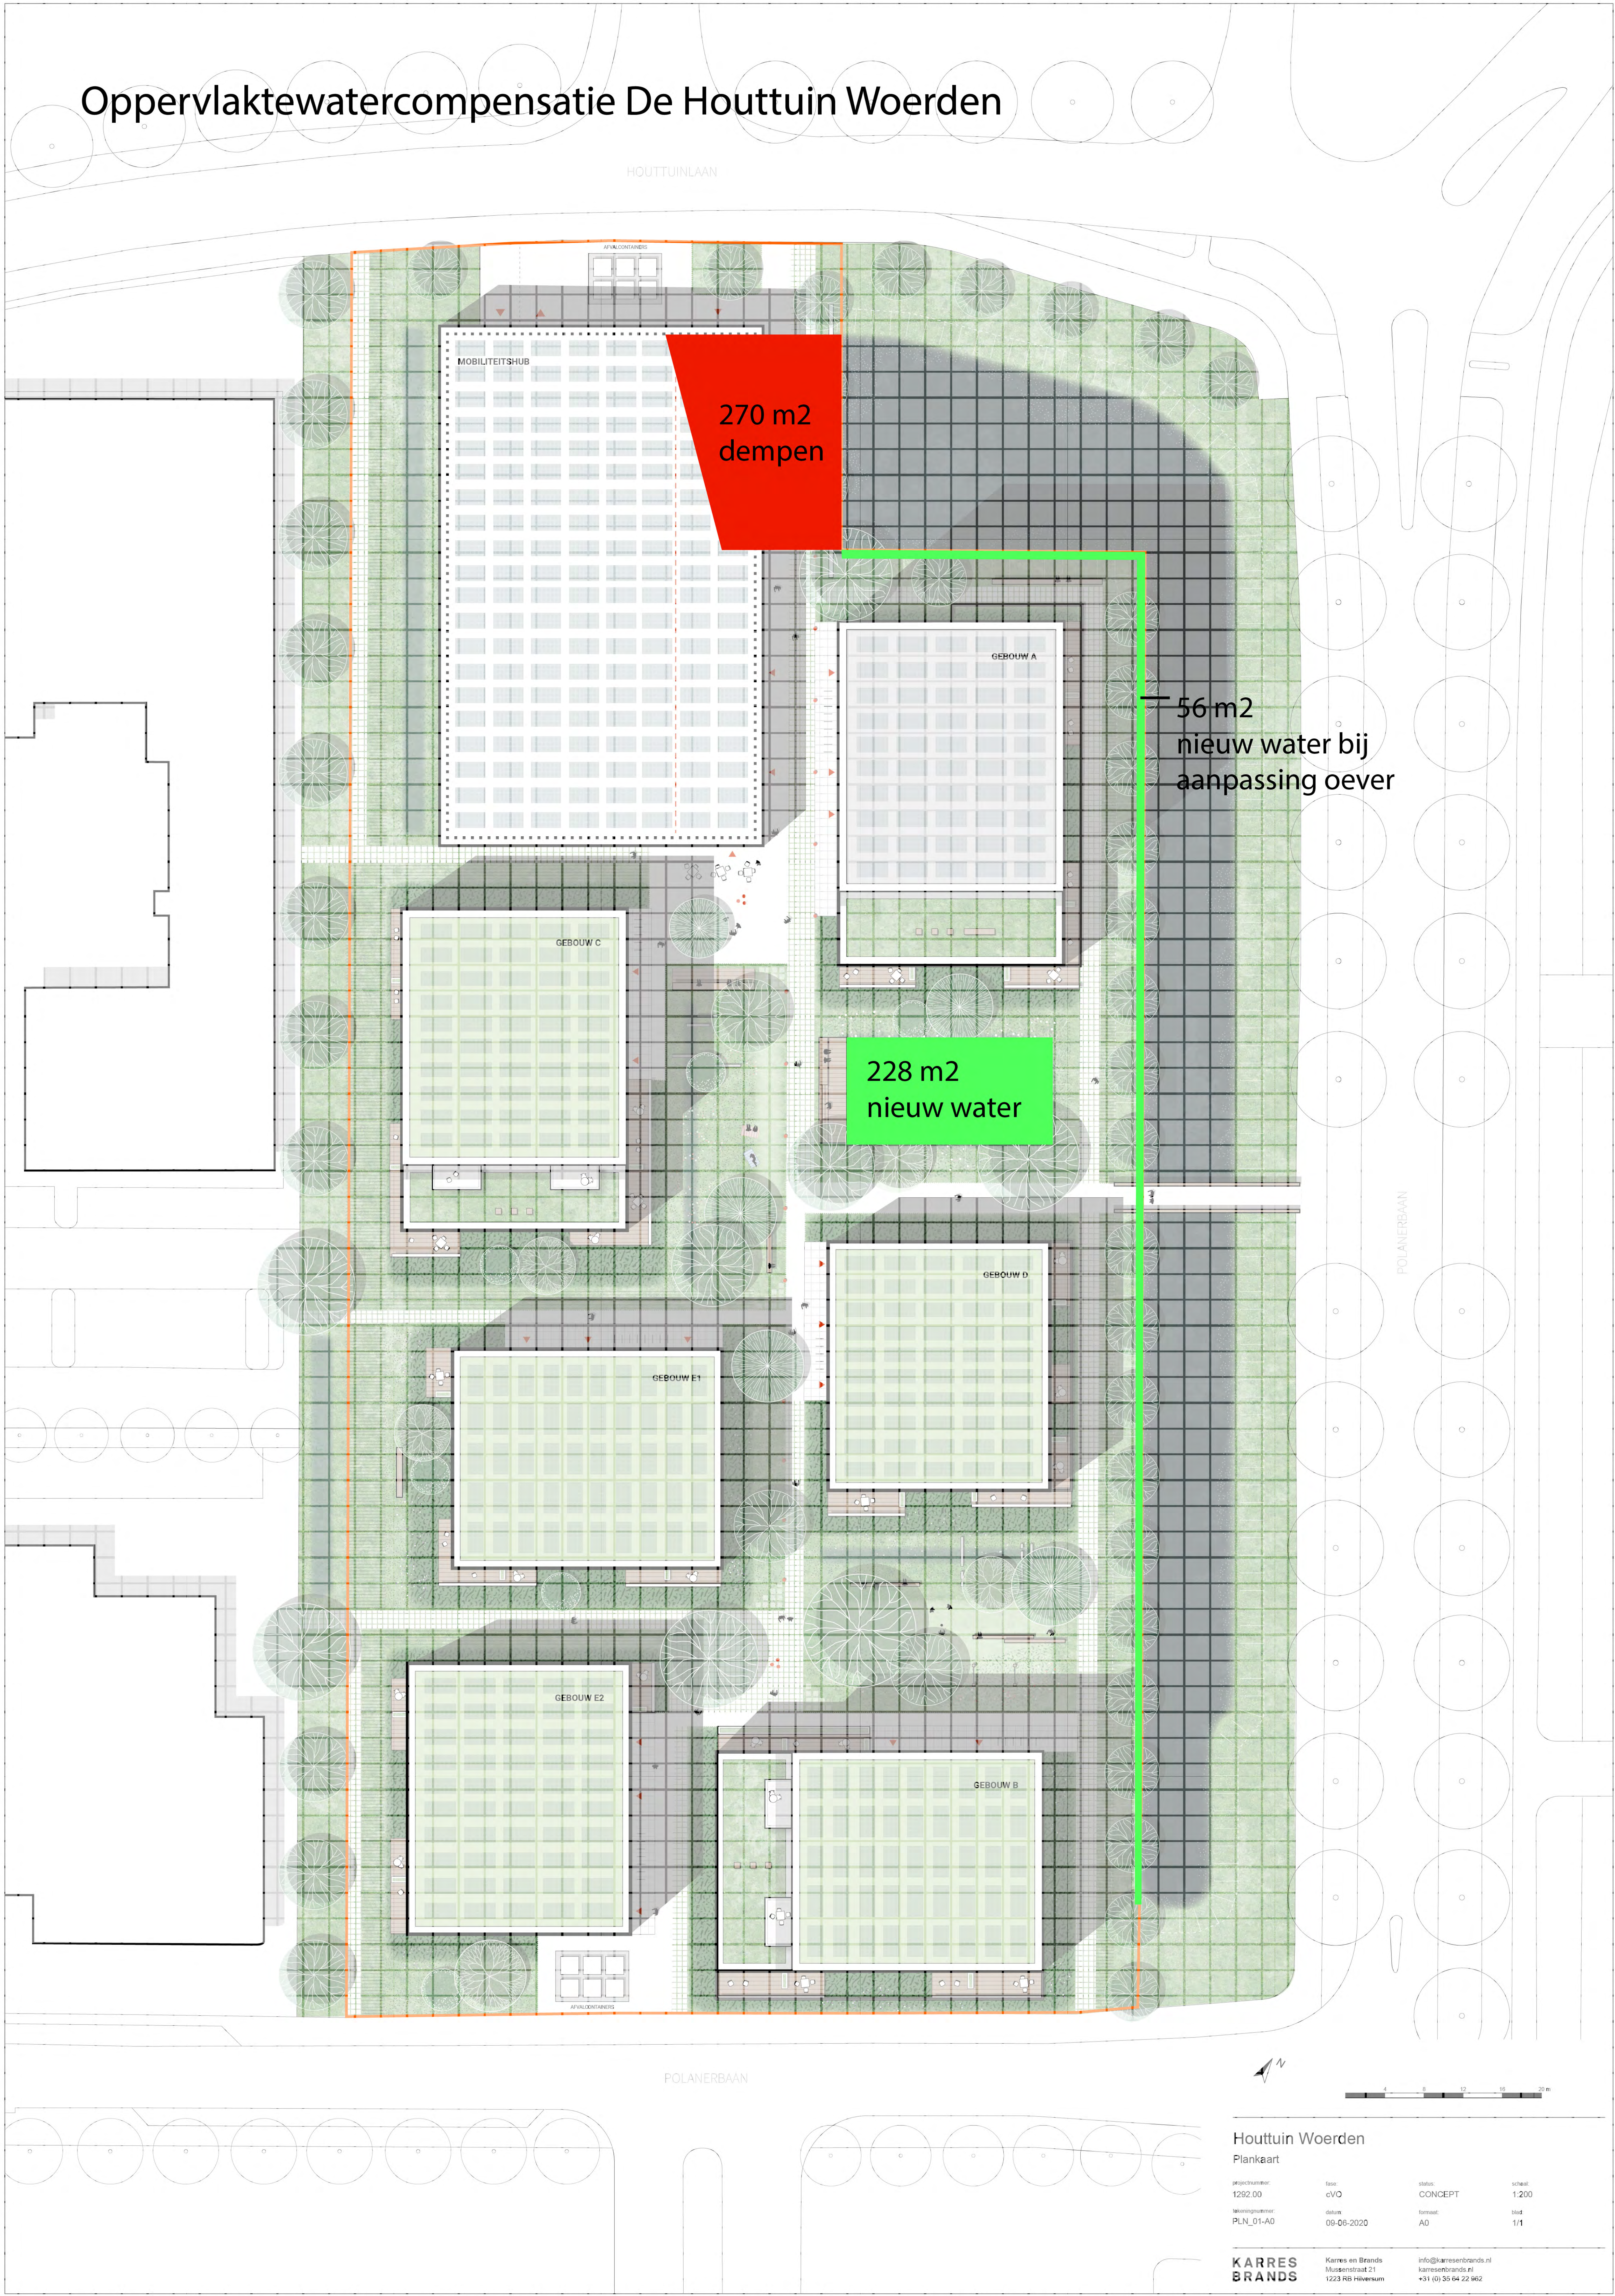

Houttuin Woerden Plankaart

projectnummer: 1292.00	fase: cVO	status: CONCEPT	schaal: 1:200
tekeningnummer: PLN_01-A0	datum: 09-06-2020	formaat: A0	blad: 1/1

KARRES
BRANDS

Karres en Brands
Muisenstraat 21
1223 RB Hilversum

info@karresenbrands.nl
karresenbrands.nl
+31 (0) 35 64 22 962