




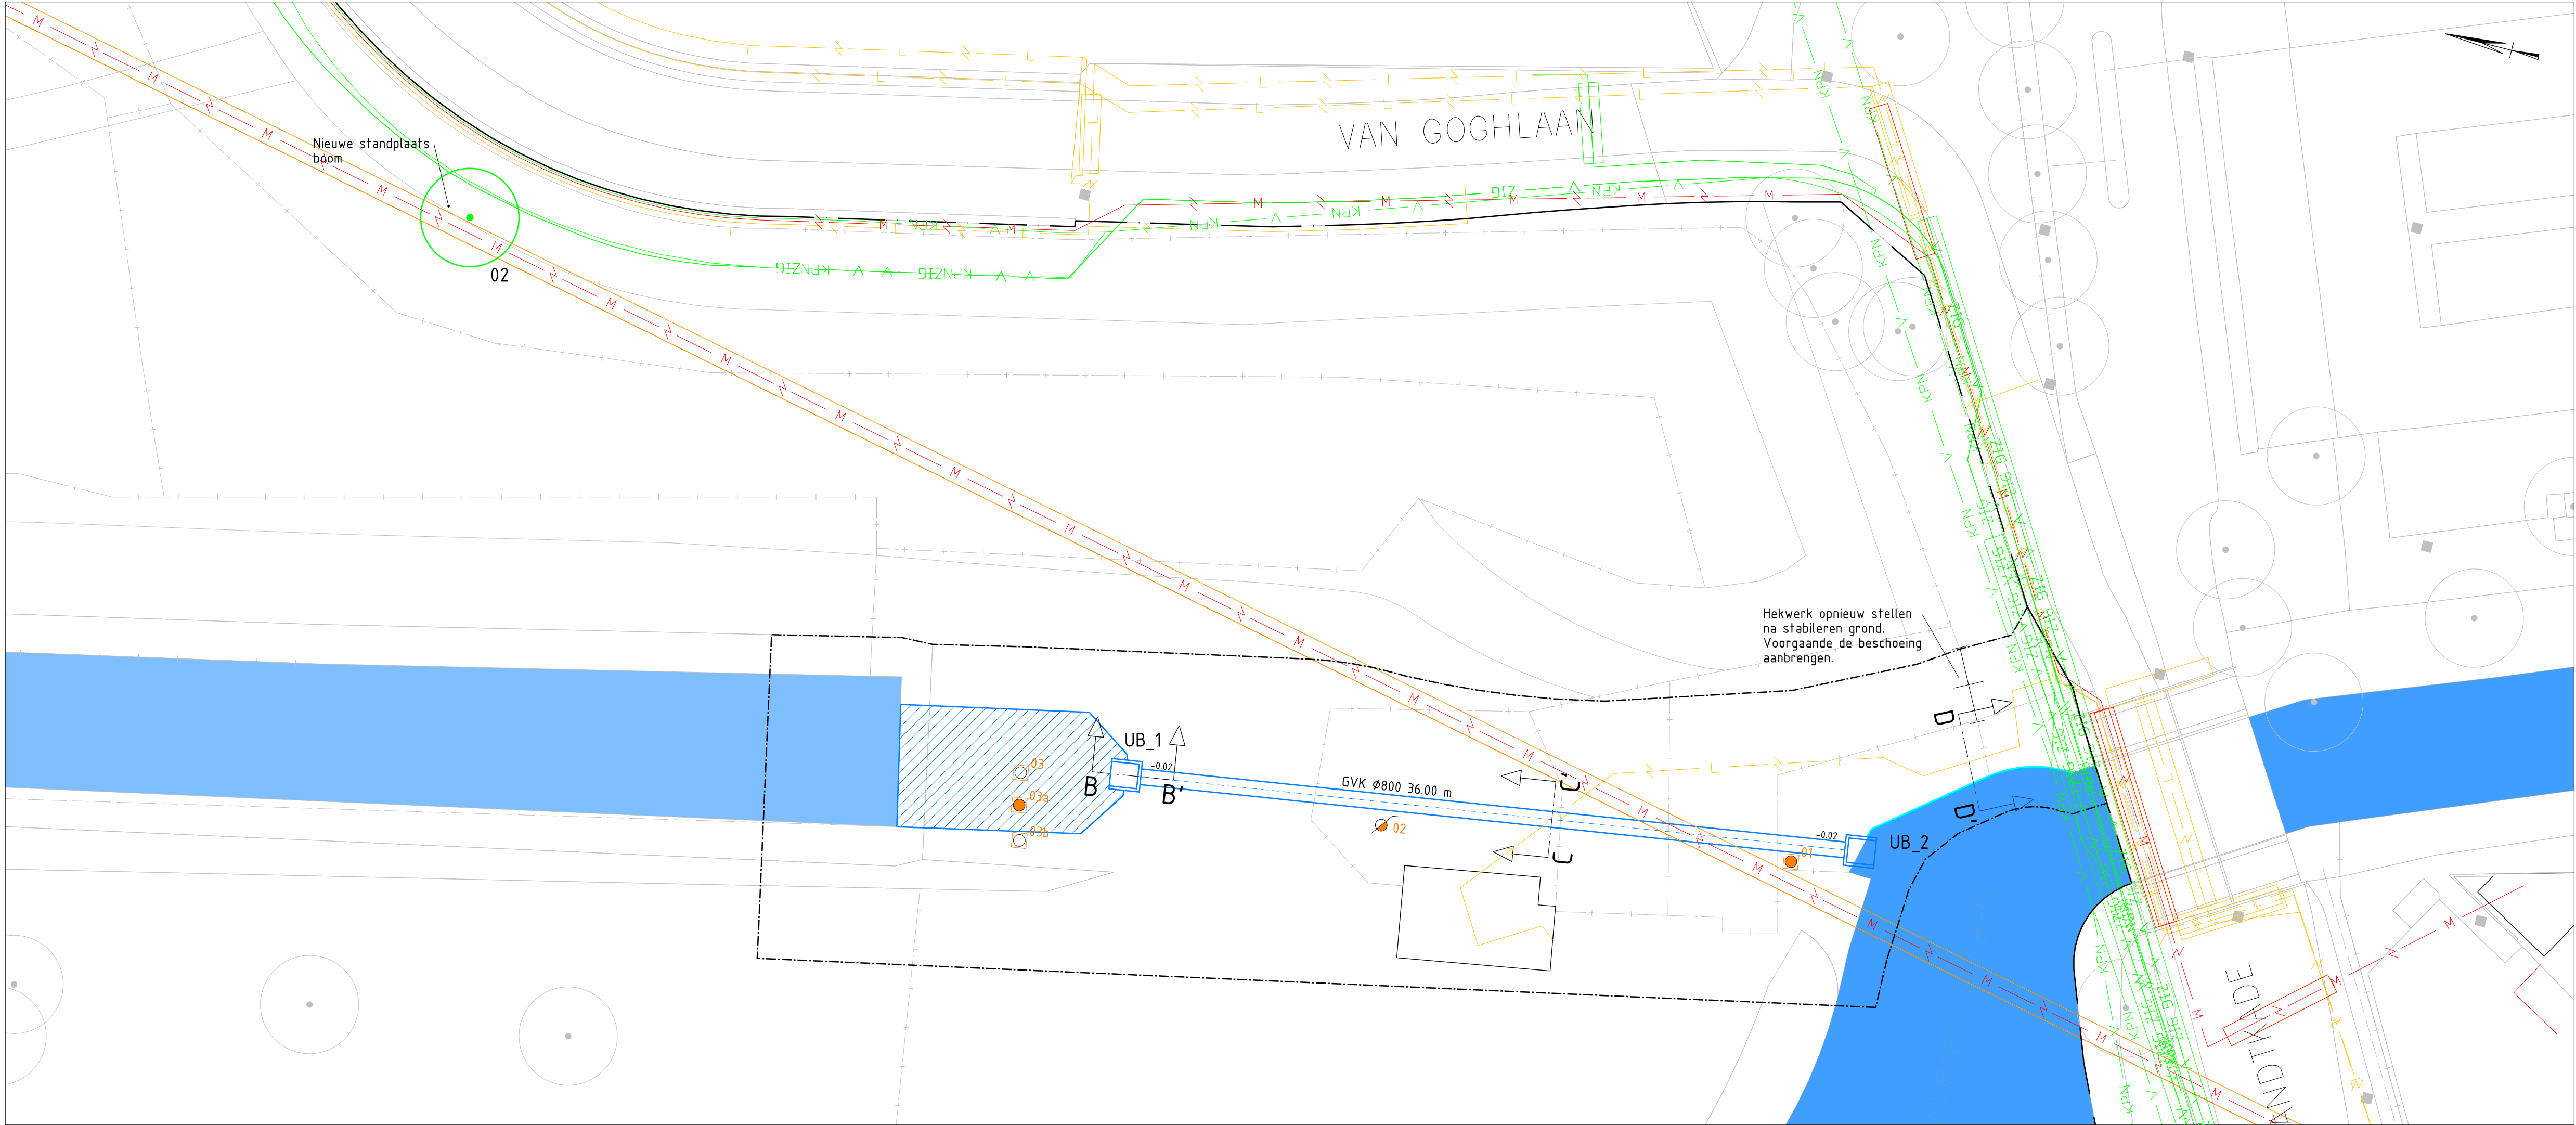


Opbreektekening
SCHAAL 1 : 200

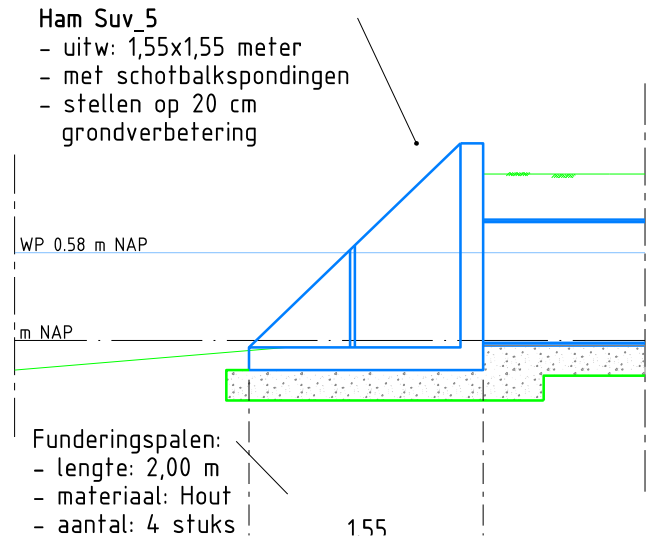


Aanlegtekening; duiker GVK 800 mm + HamSuv-5
SCHAAL 1 : 200

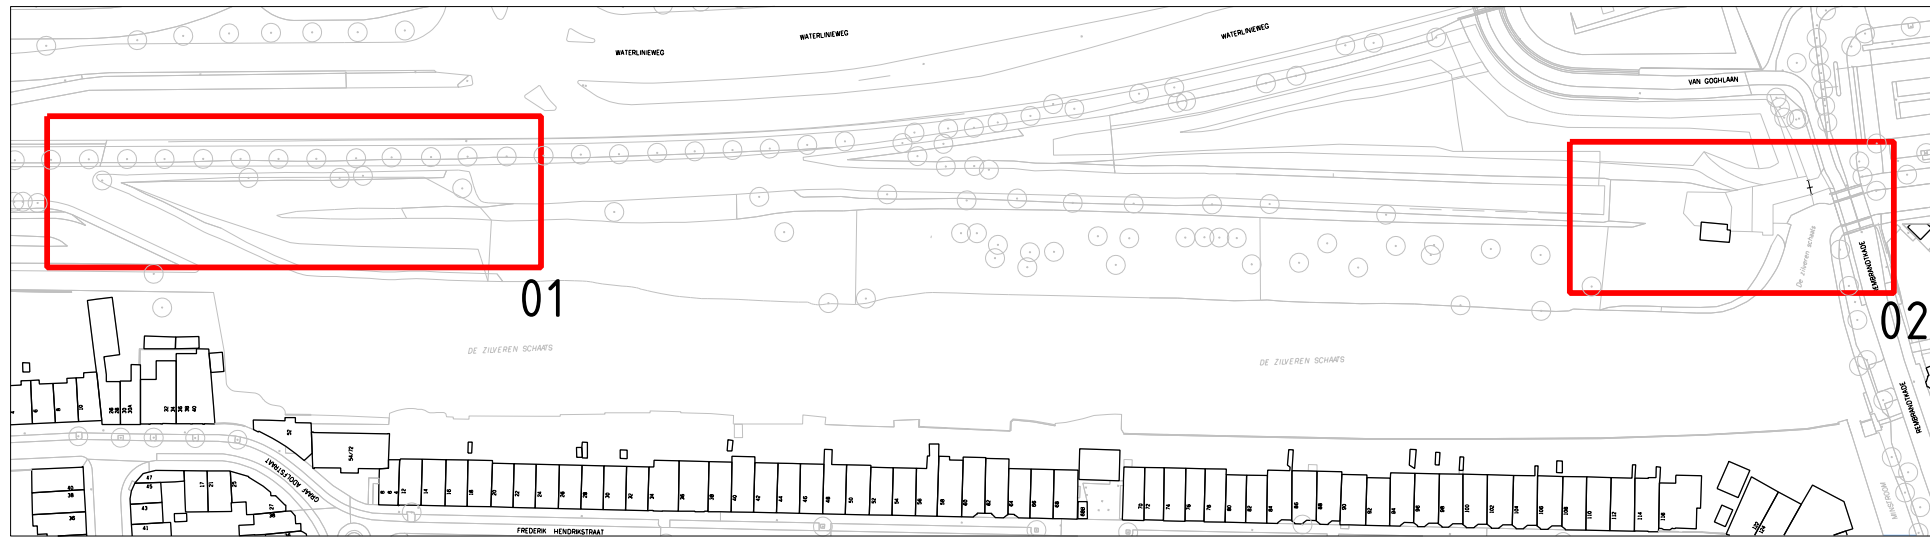

DOORSNEDE B
SCHAAL 1 : 50

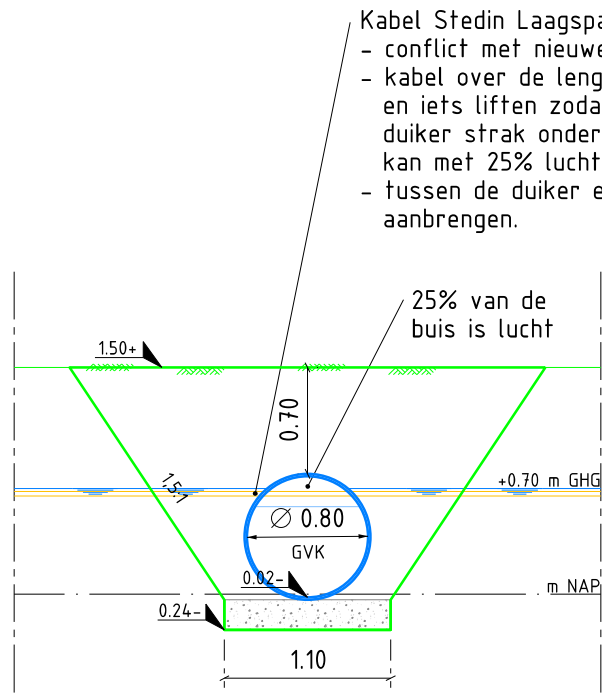

DOORSNEDE C
SCHAAL 1 : 50

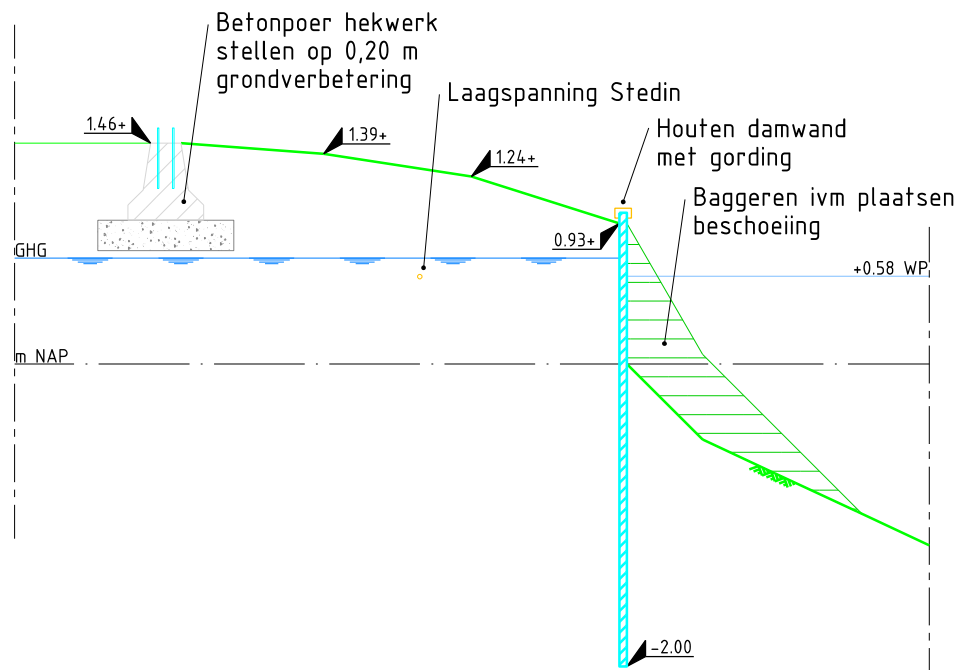

DOORSNEDE D
SCHAAL 1 : 50

LEGENDA

Maten in m. tenzij anders aangegeven
Hoogtematen in m. tov N.A.P.

Algemeen

- Werkgrens
- Topografie
- Bebouwing
- Bodemmonster locatie
- Boom, wortelprojectie 3,0m

Verwijderen Materialen

- Hekwerk tijdelijk verwijderen
- Ontgravingsvlak
- Uitbaggeren en verdiepen
- Te verwijderen boom
- Te verplaatsen boom

Aan te brengen materialen

- Ham_Suv 5, met schotbalkspondingen
- Nieuwe standplaats
- Paal f.b.v. drijvende balk
- BOB
- Duiker Ø800 Beton
- Beschoeiing
- Hekwerk
- Grondverbetering f.b.v. stellen duiker

 Gemeente Utrecht		Stadsbedrijven		Stadsingenieurs Breedekades Stadsplein 1 Postadres Postbus 8375, 3503 RJ Utrecht Telfoon 030 - 286 4323 Mail stadsingenieurs@urtracht.nl	
Opdrachtgever: Gemeente Utrecht					
Project: Waterkwaliteitsverbetering Zilvere schaats					
Onderdeel: Voorbereiding en aanlegtekening Adres: Rembrandkade, te Utrecht					
Status: Definitief	Fase: Definitief ontwerp	Behoort bij:	Schaal: 1200 en 150		
Opsteller: H. Postuma	Goedgekeurd en vrijgegeven: J. Scheepmaker	Paraaf:	Datum: 01-03-2021	Formaat: A1 594x1050	
Projectnummer: 14.1.1224	Tekeningnummer: Rio.TEK.04.0.02	Bladnummer: 2	Aantal bladen: 2	Wijziging:	
Auteursrechten voorbehouden		Documentnr:	Plotdatum: PLTD		
Bestandsnaam: FILES					