



Auteursrecht voorbehouden volgens de wet.

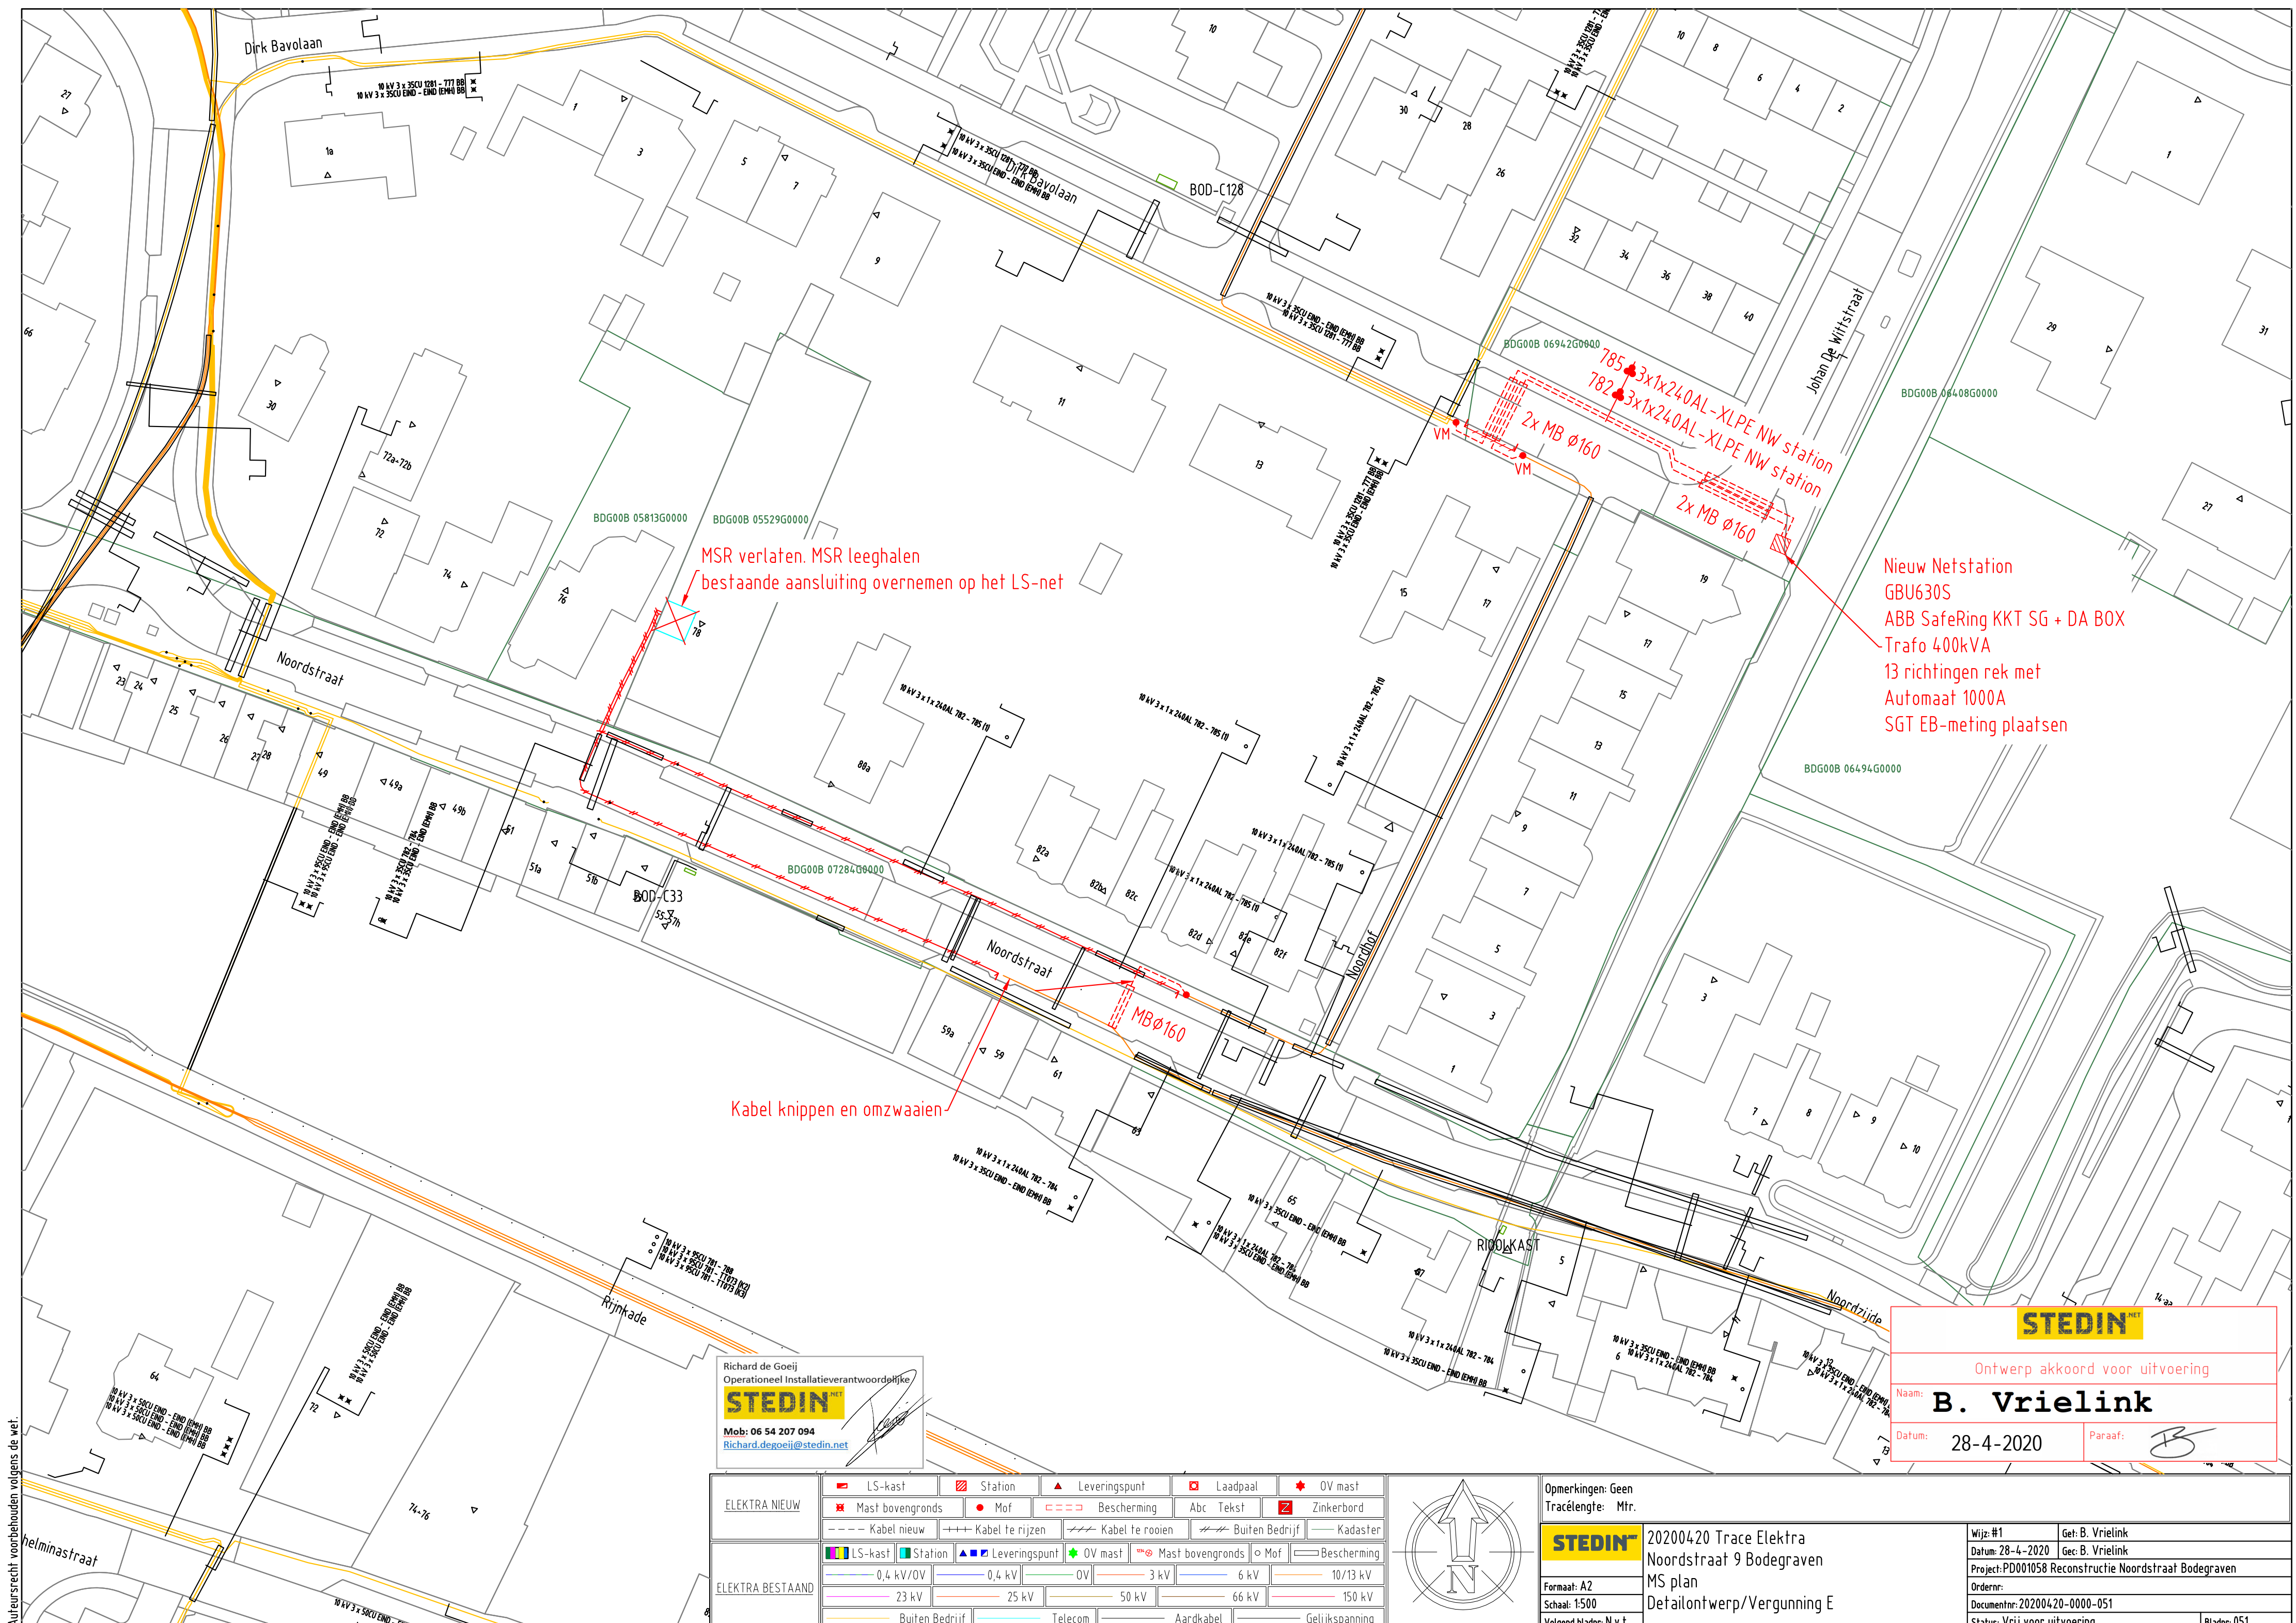

Richard de Goeij
Operationeel Installatieverantwoordelijke

STEDIN
Mob: 06 54 207 094
Richard.degoeij@stedin.net

ELEKTRA NIEUW	LS-kast	Station	Leveringspunt	Laadpaal	OV mast
	Mast bovengronds	Mof	Bescherming	Abc Tekst	Zinkerbord
ELEKTRA BESTAAND	Kabel nieuw	Kabel te rijden	Kabel te rooien	Buiten Bedrijf	Kadaster
	LS-kast	Station	Leveringspunt	OV mast	Mast bovengronds
	0,4 kV/OV	0,4 kV	OV	3 kV	6 kV
	23 kV	25 kV	50 kV	66 kV	150 kV
	Buiten Bedrijf	Telecom	Aardkabel	Gelijkspanning	

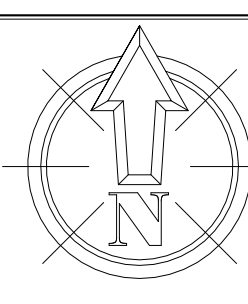

Opmerkingen: Geen
Tracélengte: Mtr.

STEDIN
Formaat: A2
Schaal: 1:500
Volgend bladnr: N.v.t.

20200420 Trace Elektra
Noordstraat 9 Bodegraven
MS plan
Detailontwerp/Vergunning E

STEDIN
Ontwerp akkoord voor uitvoering

Naam: **B. Vrielink**

Datum: 28-4-2020

Paraaf:

Wijz: #1	Get: B. Vrielink
Datum: 28-4-2020	Gec: B. Vrielink
Project: PD001058 Reconstructie Noordstraat Bodegraven	
Ordernr:	
Documentnr: 20200420-0000-051	
Status: Vrij voor uitvoering	Bladnr: 051