

LEGENDA

algemeen

plangrens

maafvoering in meters

aanduiding brandwerzone

peilmaat (NAP)

water

open water bestaand

open water (nieuw) 285 m2

wadi

microrelief - geul

duiker - Stichtse Rijnlanden

verharding

primaar - gesloten verharding, grootformaat betontegel

secundair - open verharding, grootformaat betontegel

secundair - open verharding, grootformaat betontegel, voegen met verstevigd gras (brandwertrouw)

secundair - open verharding, grootformaat betontegel, voegen met gebakken stoker (beugelsel/keerd rabat, kindwagens etc.)

entree zone gebouwen - in situ beton met brokstukken hergebruikte gevelplaten

bepanting

grasmengsel gazon (intensief beheer)

grasmengsel ruig gras, droge vegetatie (extensief beheer)

verstevigd gras (noodhulpdiensten)

grasmengsel natte vegetatie (microrelief - geul - oever - wadi)

waterbepanting

klimplanten in volle grond

vaste plantenboder type 1 - polderboder

vaste plantenboder type 2 - siergrassen met accenten

Herdenkingsboom (herplant)

boomen nieuw:

Sac

Salix sepulcralis "Chrysocoma" - Gele treurwilg

Sas

Salix alba - Kruiswilg

Ac

Amelanchier canadensis - Krentenboomje

Ab

Amelanchier "Ballerina" - Krentenboomje

Bp

Betula pubescens - Zichte berk

Bn

Betula nigra - Zwarte berk

Ag

Alnus glutinosa - Zwerf els

Aga

Alnus glutinosa "Aurea" - Geelbladige gewone els

Pp

Prunus padus - Gewone vogelkers

Pn

Populus nigra - Zwarte populier

inrichtingselementen

zblelement - Grijsen Pure Eiken enkelbts 3000mm x 350mm

zblelement maatwerk - hout 7500mm x 2500mm

vonder - hout of vergelijkbaar composiet, 10000mm x 3190mm

(water)speelelement - beton, variabele afmetingen en configuratie

speelportbestel - maatwerk

nestkasten - gerealiseerd uit gekapte bomen vormtalg FNV terrein

fetsparkeren bezoekers - Grijsen, Square Dubbel 900mm x 900mm

afvalbak - Grijsen, Quadrat 900mm x 370mm (70L)

paaloparmatuur - Lightwell Friso Kramer LED Direct

bolderarmatuur - Focus Tema Bollar 1000

ultraembare afzetpaal - Grijsen, Rondo 900mm Ø 114mm

geboorde brandput t.b.v. aansluiting brandweer

ondergrondse container - inpassing in afstemming met gemeente

reservering Trifo - inpassing in afstemming met gemeente

erfafscheiding i.c.m. vlonderversharding (privatenopenbaar)

combinatie van betonnen element en mix van vaste planten

betonnen plantenbak

mix van vaste planten


afscheiding (eventueel met hemelwaterafvoer)

aanvliegroutes nood en hulpdiensten

opstelplek + 15 m zone

geboorde grondwaterput + 15 meter zone

buitengrens aanvliegroutes, materiaal en fundering geschikt voor voertuigmassa van 18.000 kg

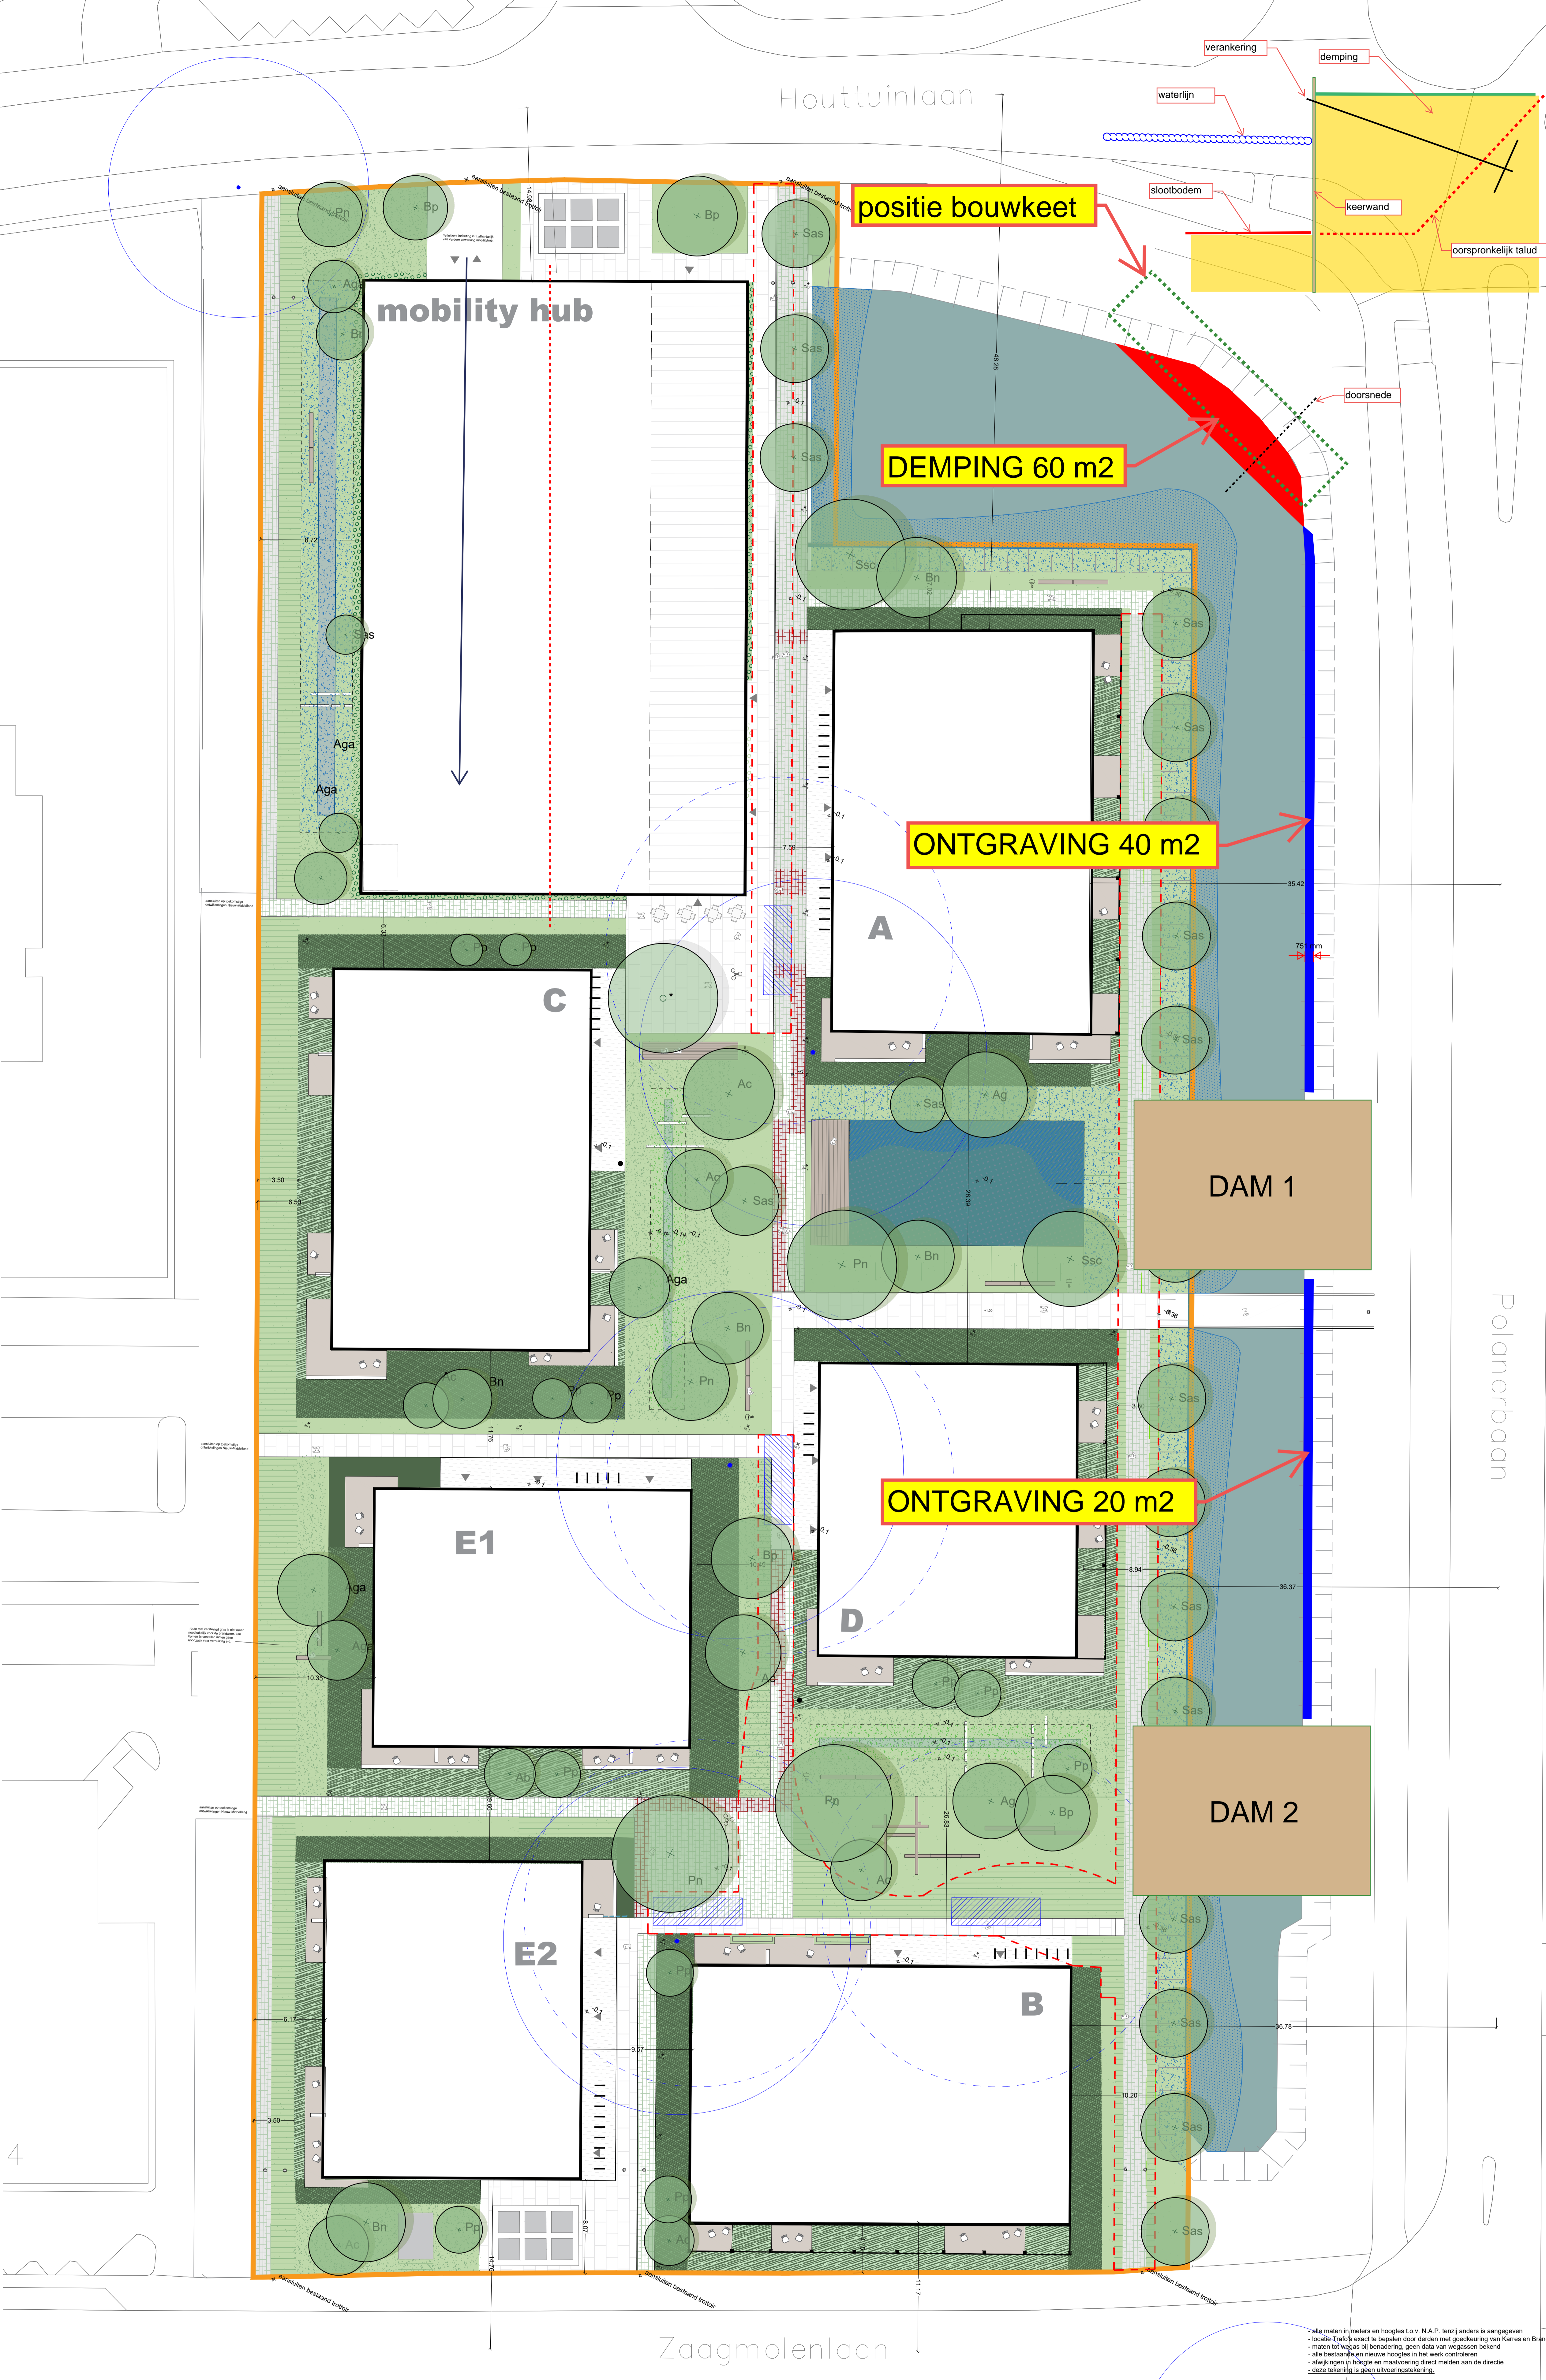

opstelplek + 15 m zone

geboorde grondwaterput + 15 meter zone

buitengrens aanvliegroutes, materiaal en fundering geschikt voor voertuigmassa van 18.000 kg

N

4 8 12 16 20 m

Houttuin Woerden

Tijdelijke demping en ontgraving oppervlaktewater

projectnummer:
1292.00

fase:
VO

status:
Definitief

schaal:
1:200

tekeningnummer:
BAM 01

datum:
26-05-2021

formaat:
A0

blad:
1/1

bam

woerden

- alle maten in meters en hoogtes t.o.v. N.A.P. (tenzij anders is aangegeven)

- locatie Trifo eerst te bepalen door velden met goedkeuring van Kames en Brands

- maten tot wegas bij benadering, geen data van wegassen bekend

- alle bestaande en nieuwe hoogtes in het werk controleren

- afmetingen in hoogte en maatvoering direct maken aan de directie

- deze tekening is geen uitvoeringstekening