



Voor dit werk geldt een algemene regel met meldplicht

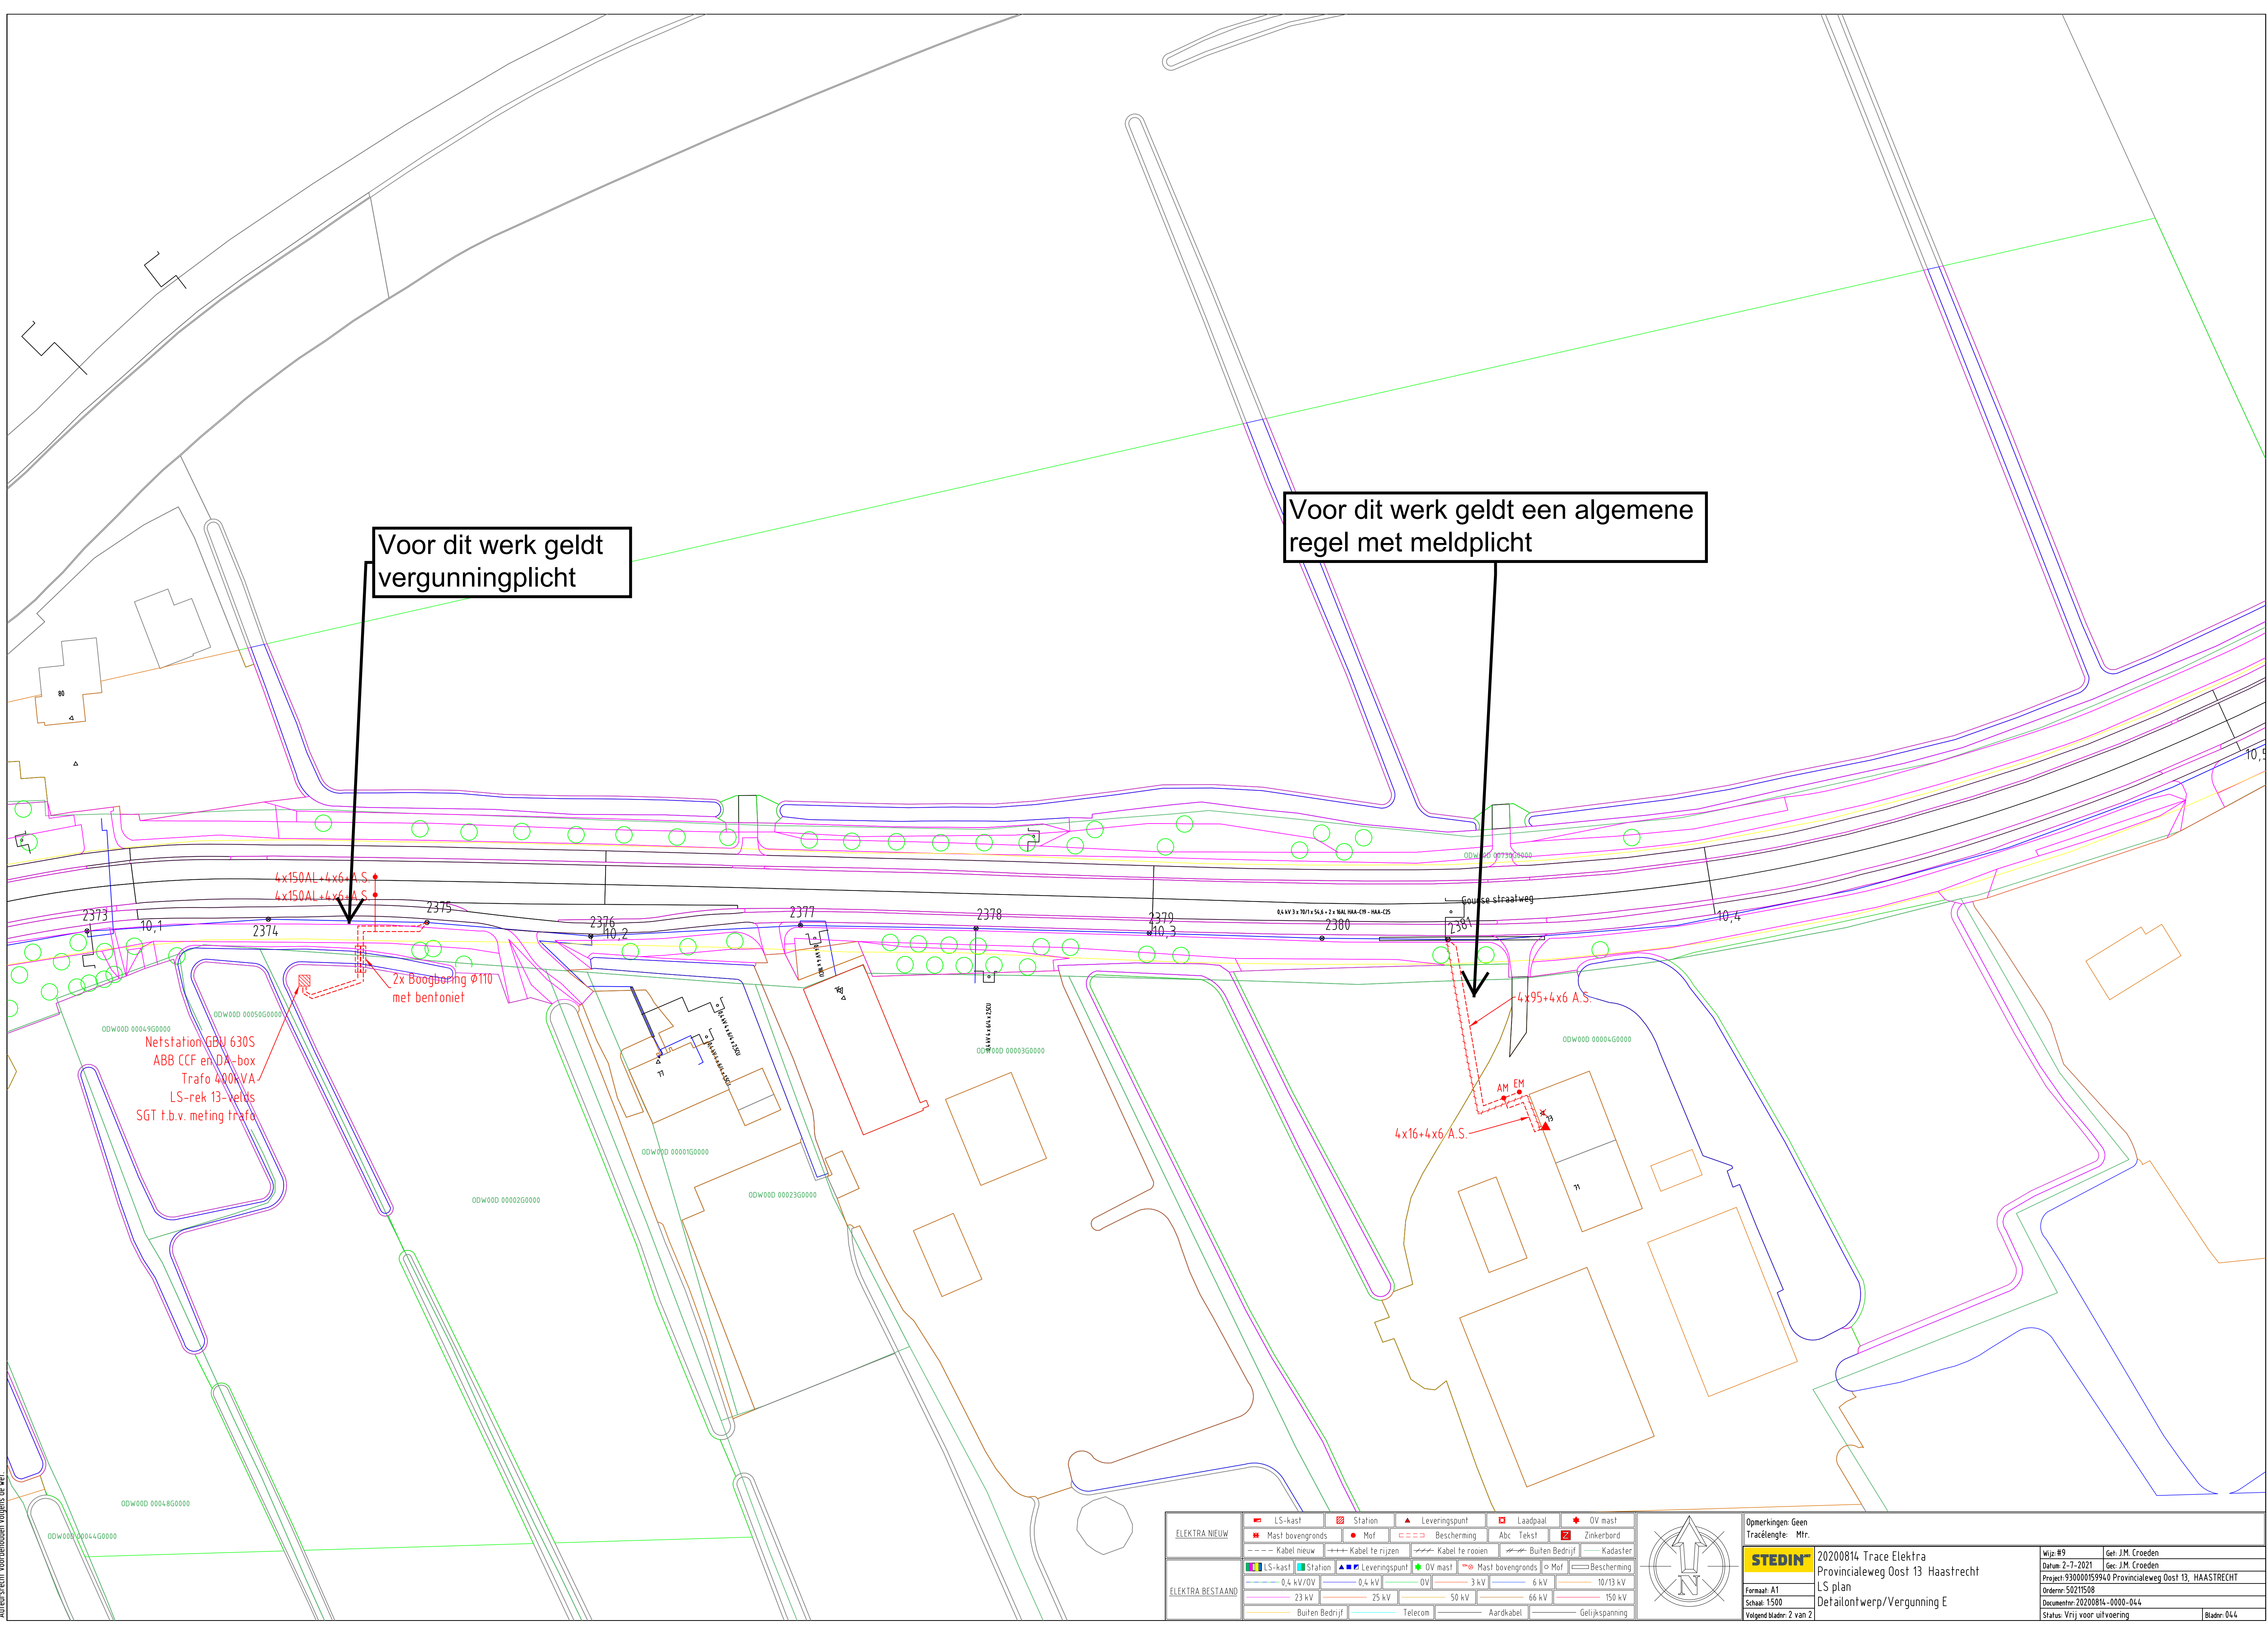

| | | | | | |
|------------------|---|---------|---------------|----------------|---|
| ELEKTRA NIEUW | LS-kast | Station | Leveringspunt | Laadpaal | OV mast |
| | Mast bovengronds Morf Bescherming Abt Tstsk Zinkerbord | | | | |
| ELEKTRA BESTAAND | Kabel nieuw Kabel te rijzen Kabel te rooien Buiten Bedrijf Kadaster | | | | |
| | LS-kast | Station | Leveringspunt | OV mast | Mast bovengronds Morf Bescherming |
| | 0,4 kV/OV | 0,4 kV | OV | 3 kV | 6 kV 10/13 kV |
| | 23 kV | 25 kV | 50 kV | 66 kV | 150 kV |
| Buiten Bedrijf | | Telecom | Aardkabel | Gelijkspanning | |

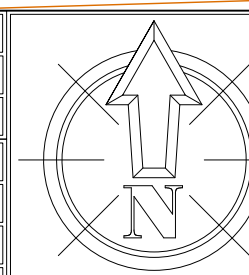

| | |
|----------------------|-----------------------------------|
| STEDIN™ | 20200814 Trace Elektra |
| | Provincialeweg Oost 13 Haastrecht |
| Formaat: A1 | LS plan |
| Schaal: 1:500 | Detailontwerp/Verunning E |

| |
|-------------------------|
| Formaat: A1 |
| Schaal: 1:500 |
| Volgend bladnr: 2 van 2 |

| | |
|---|-------------------|
| Wijz: #9 | Get: J.M. Croeden |
| Datum: 2-7-2021 | Gez: J.M. Croeden |
| Project: 93000015940 Provincialeweg Oost 13, HAASTRECHT | |
| Ordernr: 5021508 | |
| Documentnr: 20200814-0000-044 | |
| Status: Vrij voor uitvoering | Bladnr: 044 |