



Auteursrecht voorbehouden volgens de wet

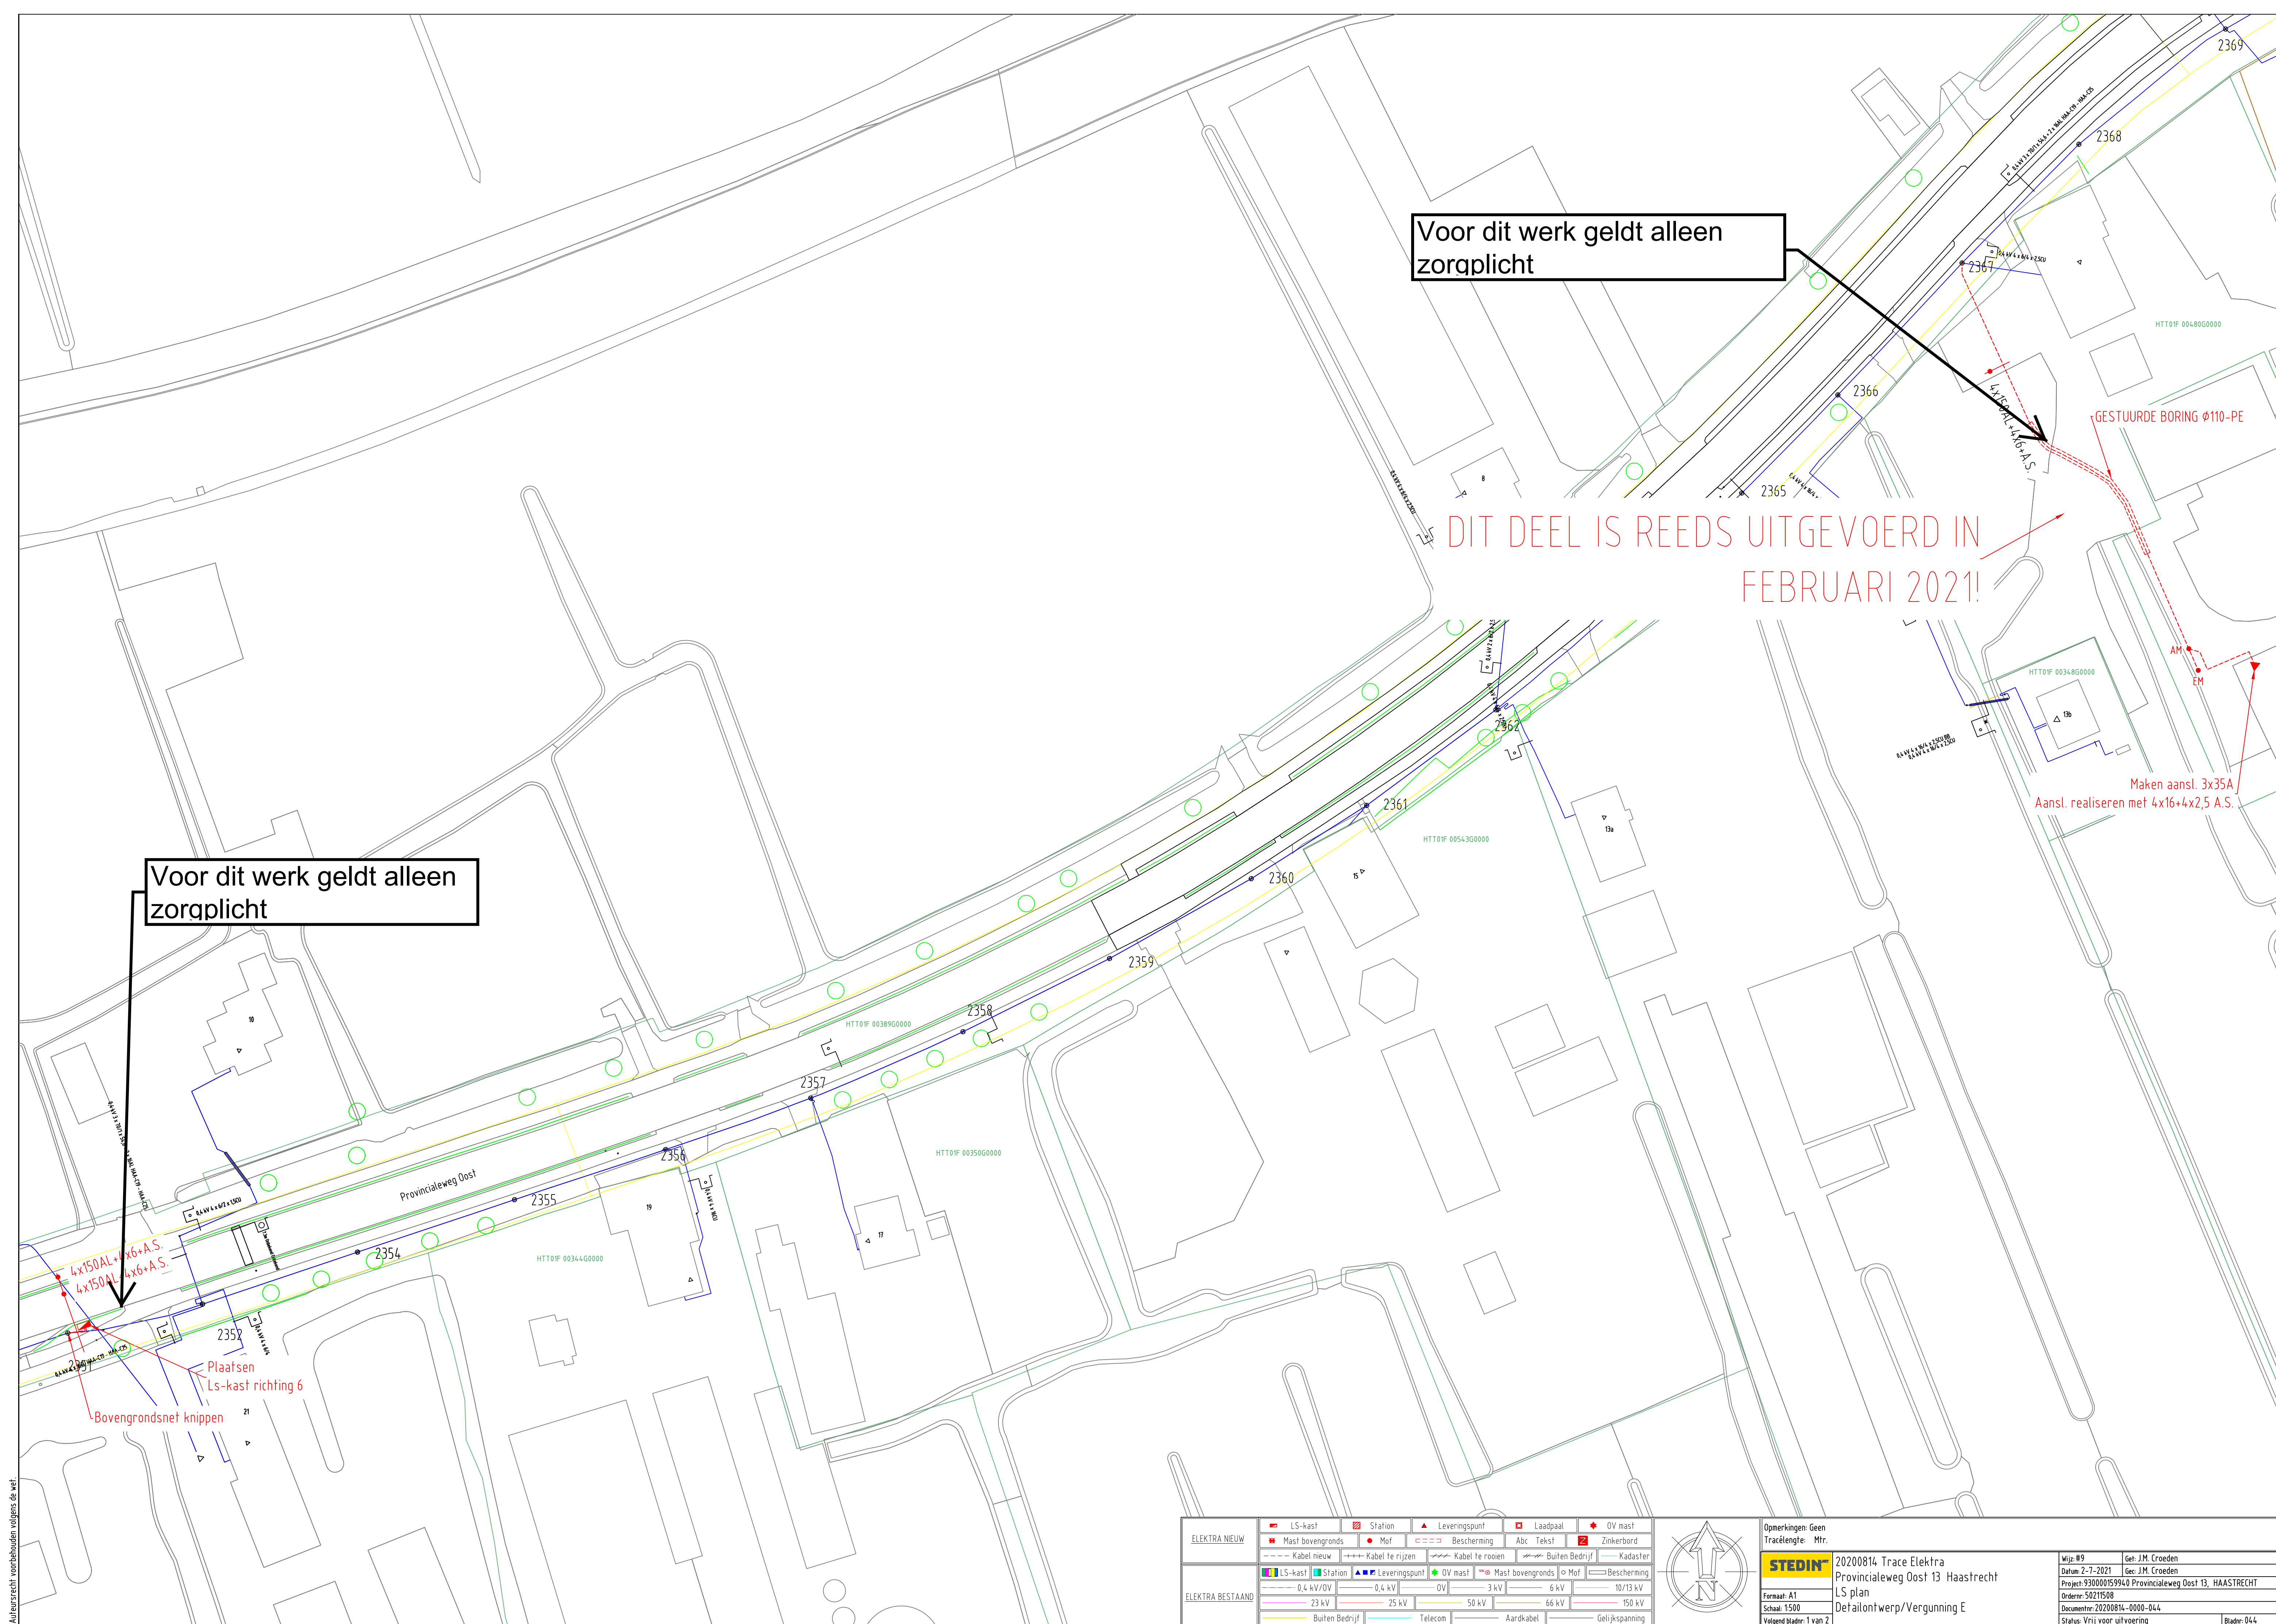

ELEKTRA NIEUW					
ELEKTRA BESTAAND					

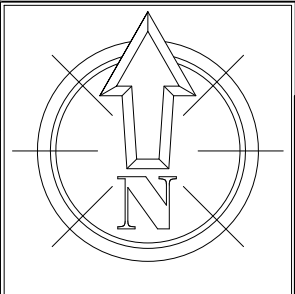

Opmerkingen: Geen Tracé lengte: Mtr.		<b>STEDIN</b>	
Wijz: #9		20200814 Trace Elektra	
Datum: 2-7-2021		Provincialeweg Oost 13 Haastrecht	
Project: 930000159940 Provincialeweg Oost 13, HAASTRECHT		LS plan	
Ordernr: 50211508		Detailontwerp/Vergunning E	
Documentnr: 20200814-0000-044		Bladnr: 044	
Status: Vrij voor uitvoering			