



Auteursrecht voorbehouden volgens de wet

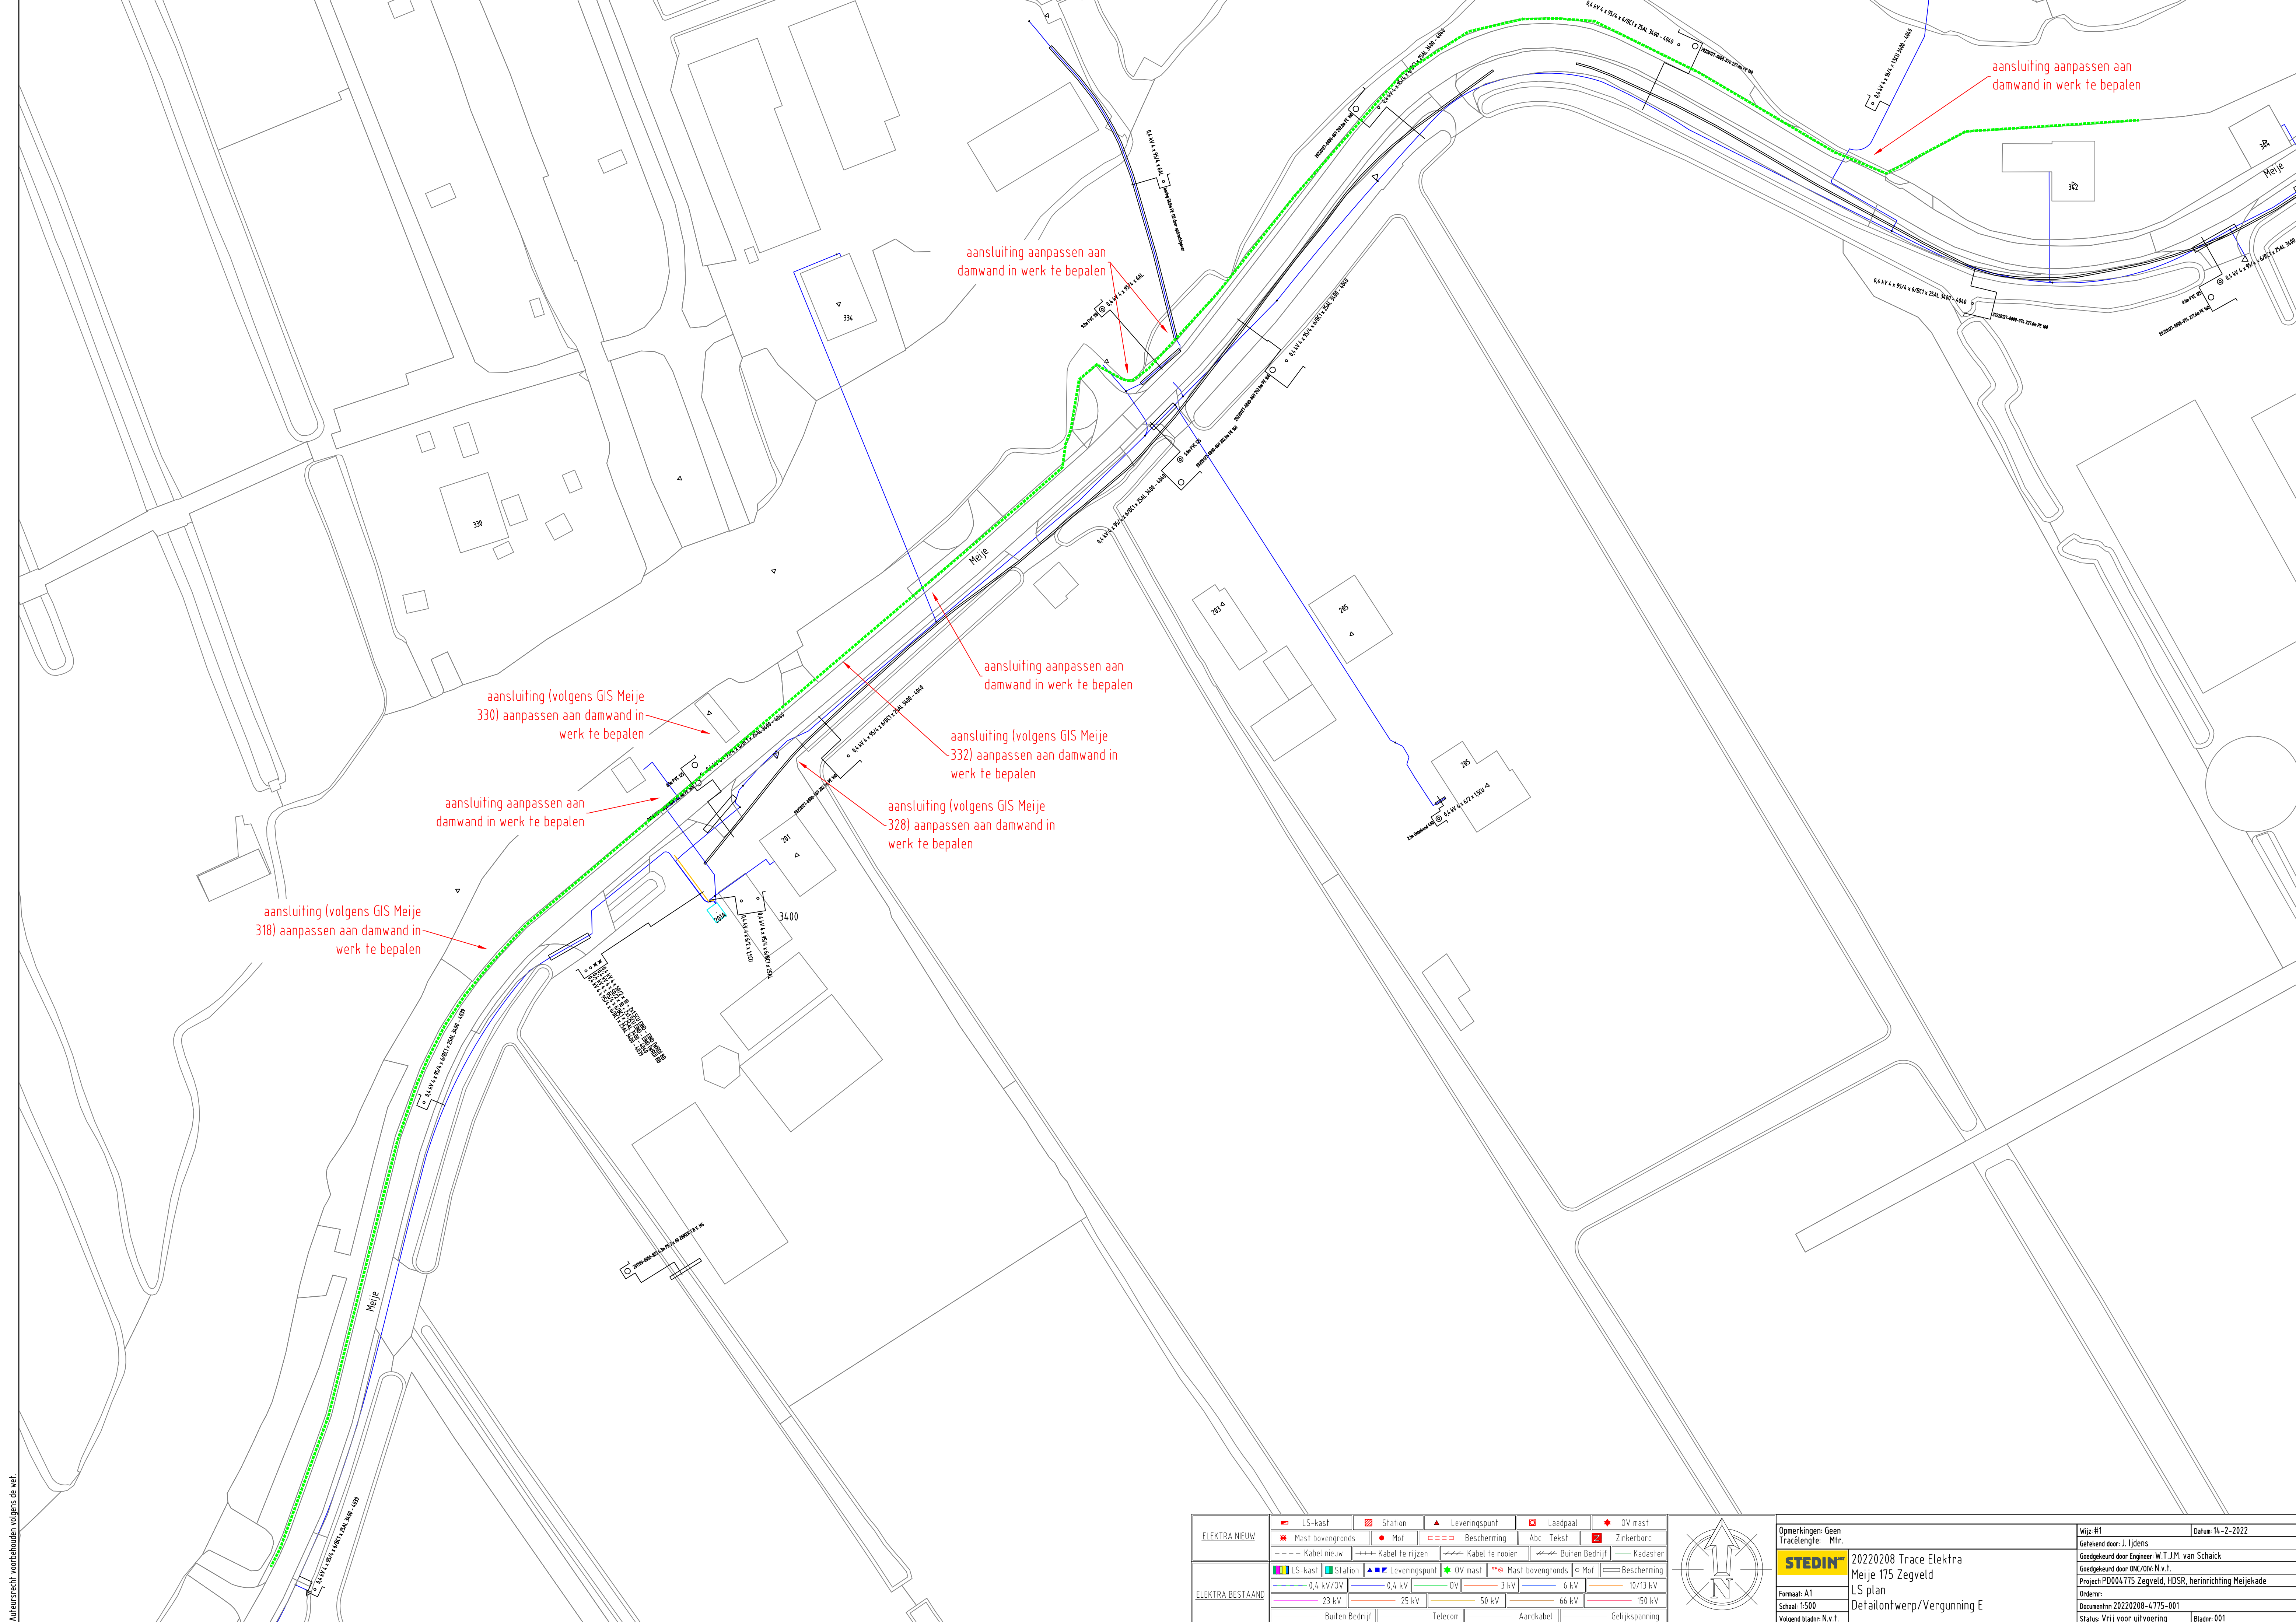

ELEKTRA NIEUW									
LS-kast	Station	Leveringspunt	Laadpaal	OV mast					
Mast bovengronds	Mof	Bescherming	Abc Tekst	Zinkerbord					
Kabel nieuw	Kabel te rijzen	Kabel te roeien	Buiten Bedrijf	Kadaster					
ELEKTRA BESTAAND									
LS-kast	Station	Leveringspunt	OV mast	Mast bovengronds	Mof	Bescherming			
0.4 kV/OV	0.4 kV	OV	3 kV	6 kV	10/13 kV				
23 kV	25 kV	50 kV	66 kV	150 kV					
Buiten Bedrijf	Telecom	Aardkabel	Gelijkspanning						

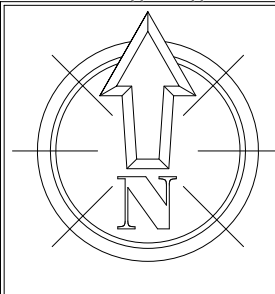

Opmerkingen: Geen	Wijz: #1	Datum: 14-2-2022
Tracelengte: Mtr.	Getekend door: J. Ijdens	
	Goedgekeurd door: W.T.J.M. van Schaick	
	Goedgekeurd door: ONC/OIV: N.v.t.	
	Project: PD004775 Zegveld, HDSR, herinrichting Meijekade	
	Ordernr:	
	Documentnr: 20220208-4775-001	
	Status: Vrij voor uitvoering	Bladnr: 001
Formaat: A1		
Schaal: 1:500		
Volgend bladnr: N.v.t.		