


Plattegrond I

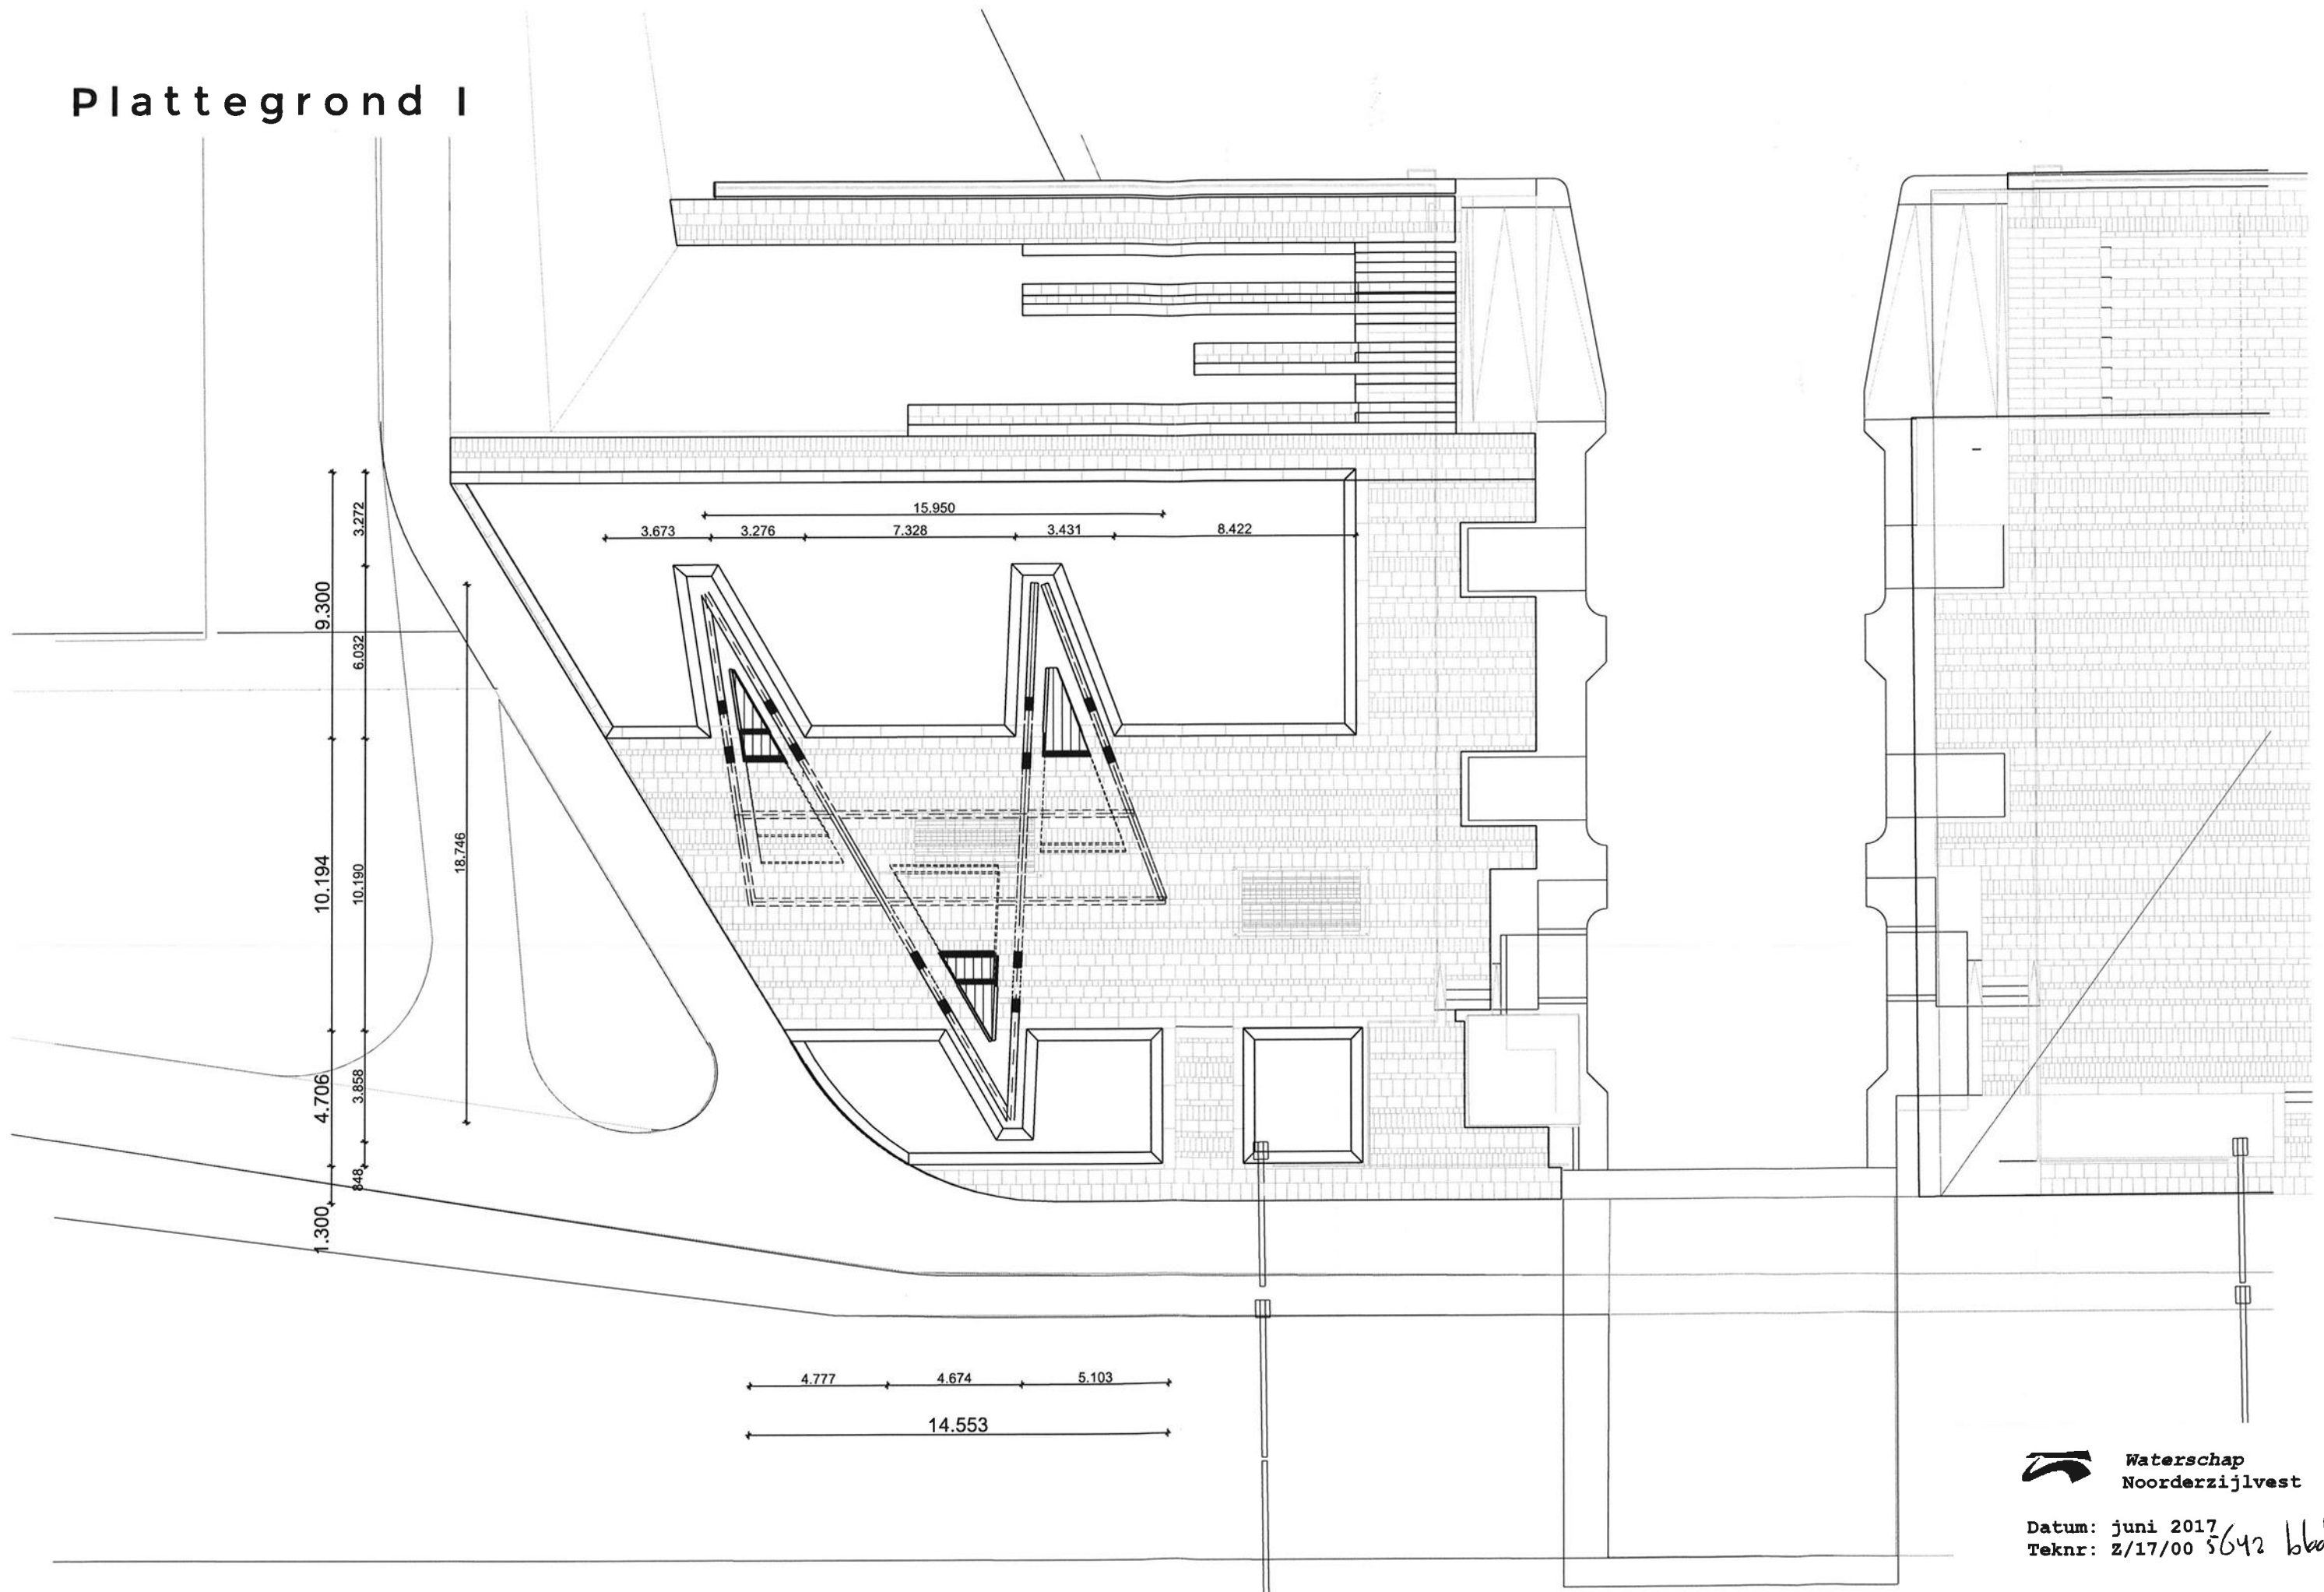

Waterschap
Noorderzijlvest

Datum: juni 2017
Teknr: Z/17/00 5642 bld 2