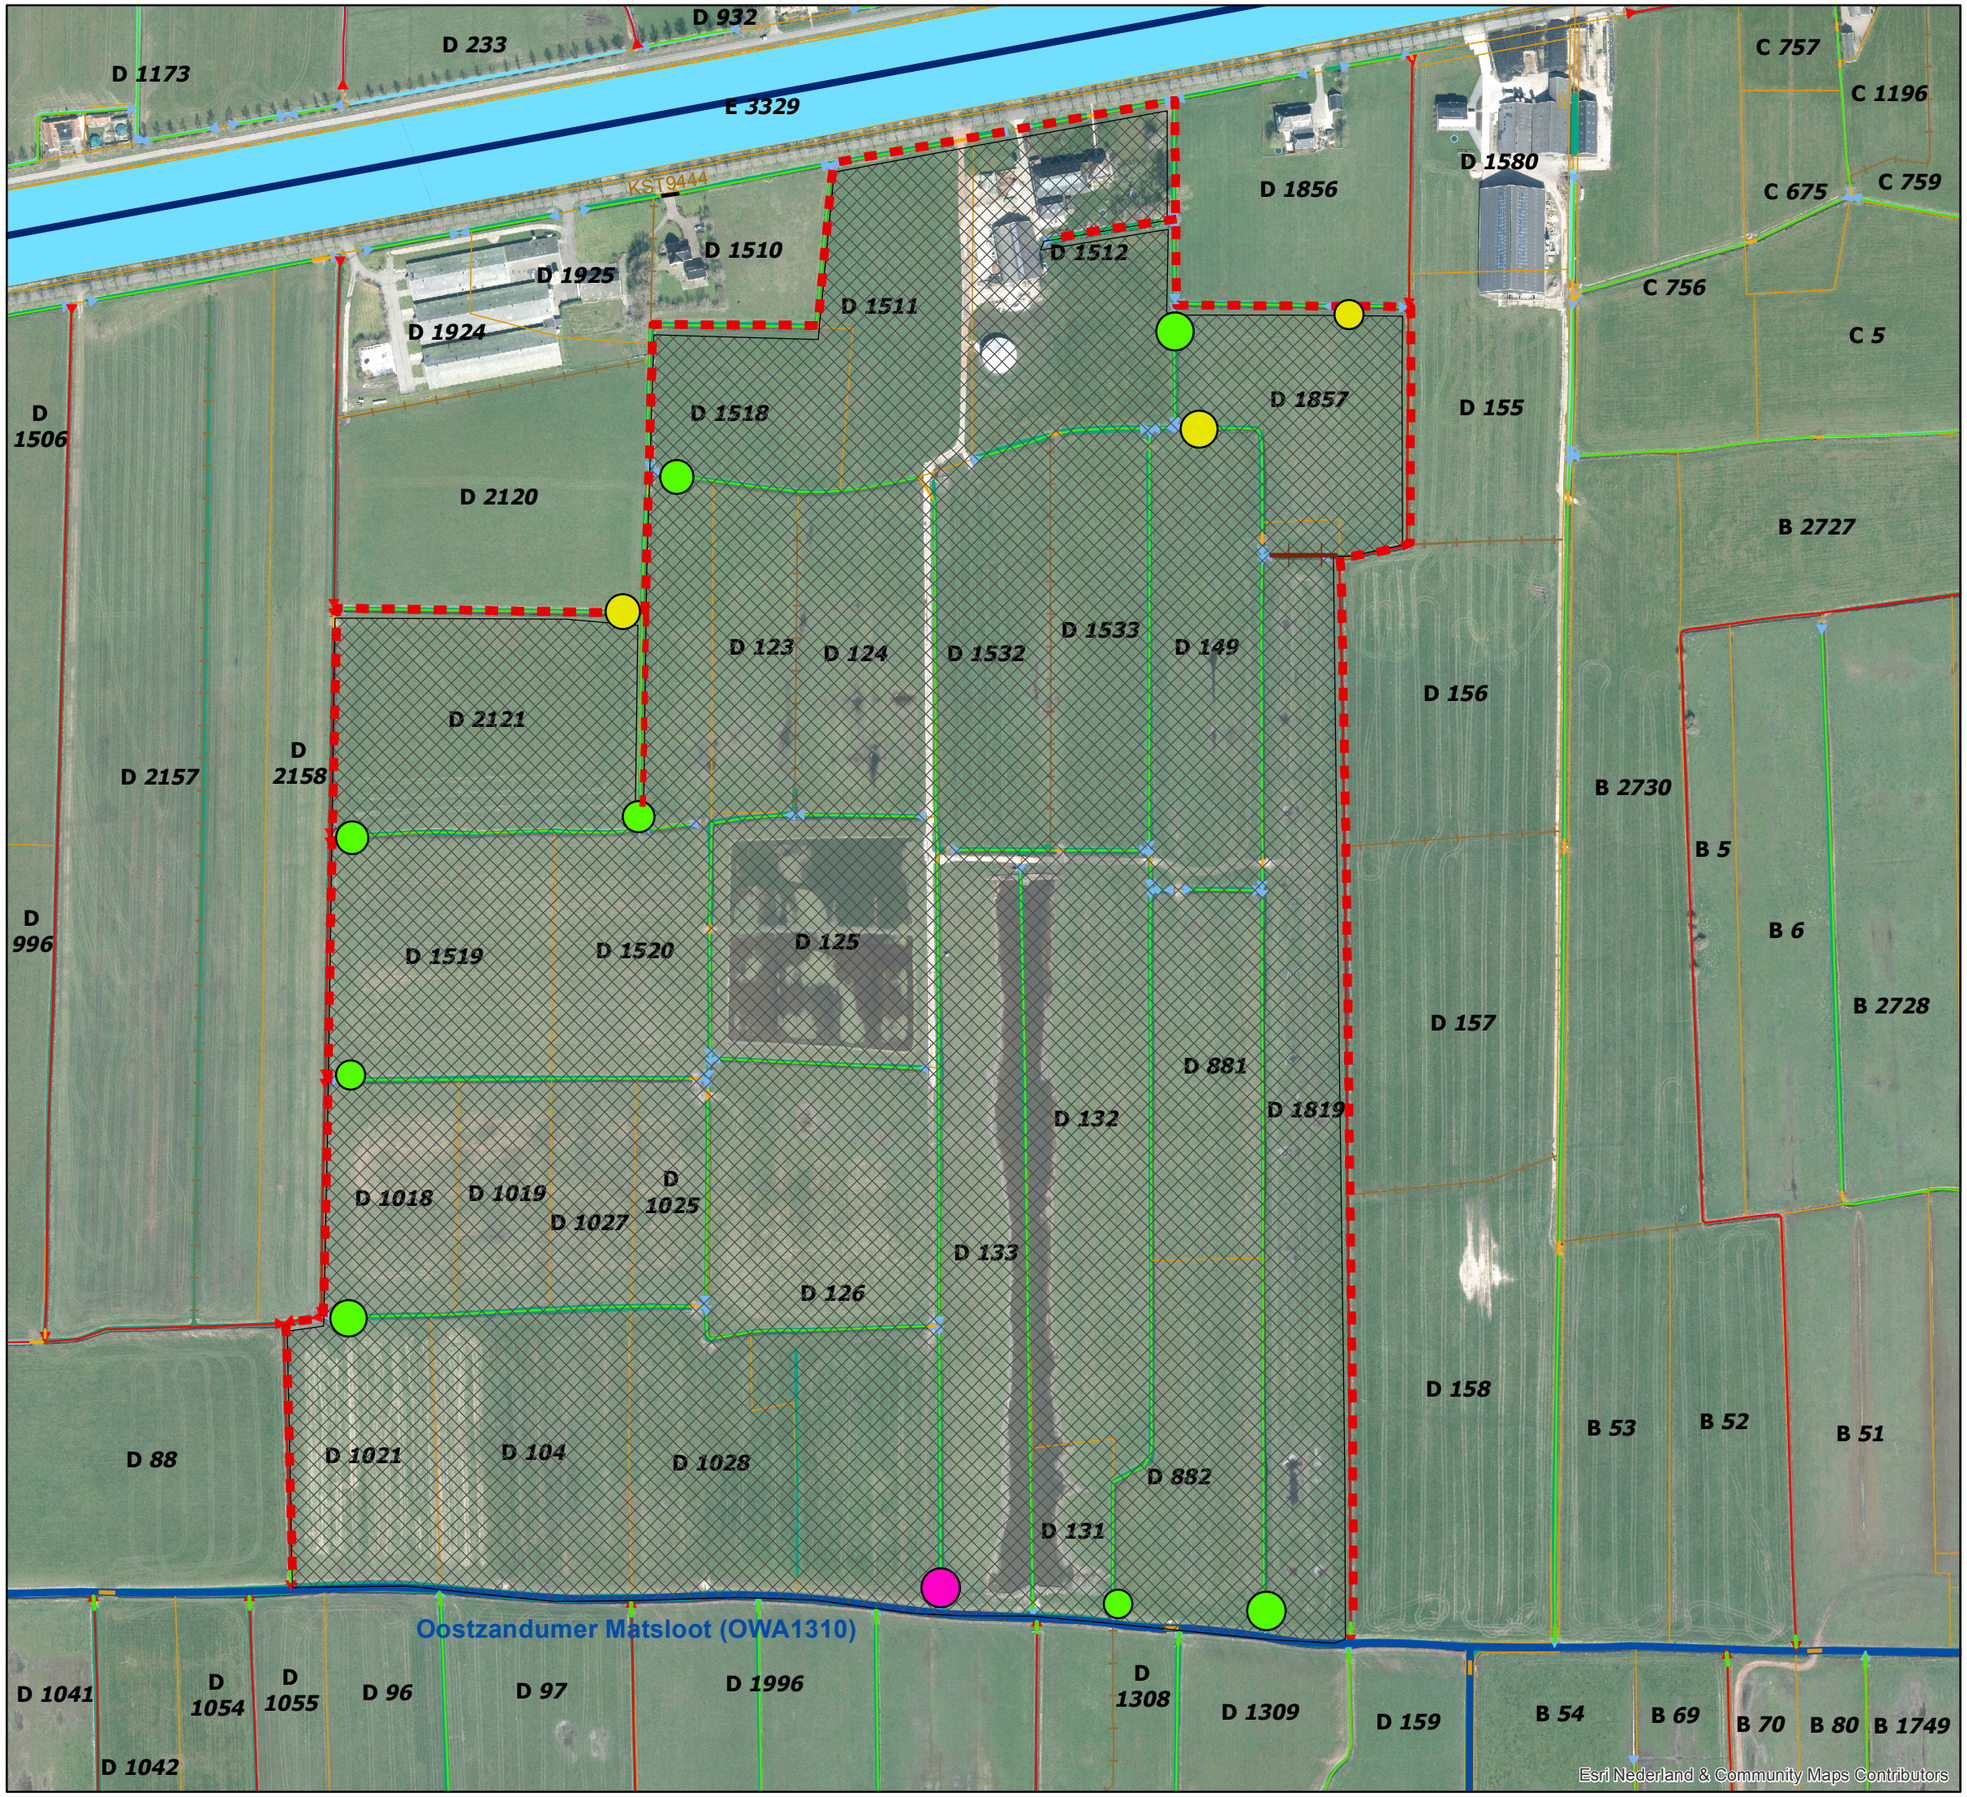

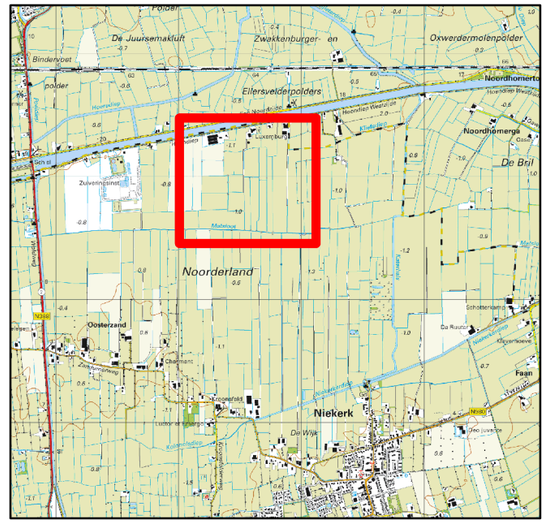

Overzicht schaal 1:50.000

Legenda

- hoofdwatergang
- schouwsloot (verkend)
- sloot
- kad. perceel
- Peilverhoging
- Zomerschouw
- te dempen sloot
- realiseren/verbeteren peilscheiding
- aanleg/aanpassen dam met duiker
- realiseren overloop peilverhoging

Tekeningnr: Z/17/005798

watervergunning voor het uitvoeren van diverse werkzaamheden om een peilverhoging te kunnen realiseren op percelen gelegen tussen de Oostzandemer Matsloot (OWA1310) en Hoendiep 4 te Oldekerk

Waterschap Noorderzijlvest

Datum: 25 juli 2017	Schaal: 1:3.500
Getekend door: N. Doorten	Formaat: A3