

bestaande bebouwing

3

huisnummer

bestaande situatie

01

locatie principeprofiel

aanbrengen RWA riool beton Ø1000 mm met inspectieput

aanbrengen kolk/huisaansluiting RWA PVC Ø125 mm

aanbrengen huisaansluiting DWA PVC Ø125 mm

aanbrengen cunetdrainage Ø80 mm met pp omhulling

aanbrengen doorspuitput t.b.v. drainage met putdeksel

aanbrengen uitstroombak t.b.v. drainage

aanbrengen inlaat DWA aansluiting

aanbrengen inlaat RWA aansluiting

aanbrengen bss kf, in halfsteensverband

aanbrengen betontegels 300x300x45 mm, in halfsteensverband

aanbrengen betontegels 500x500x60 mm, in halfsteensverband

aanbrengen grasbetontegels 120 mm dik

aanbrengen betonverharding

aanbrengen ritterplaten

aanbrengen opsluitband 80x200 mm

aanbrengen trottoirband 130/150x250 mm

vb1

aanbrengen inritverloopband 130/150x250 mm

inzaaien gras


verwijderen beplanting en aanbrengen bottelrozen

aanbrengen paal schot beschoeiing

aanbrengen gaashekwerk type ABR, gaashoogte 1,50 m met 3 puntdraden

aanbrengen bank met rugleuning

verplaatsen lichtmast

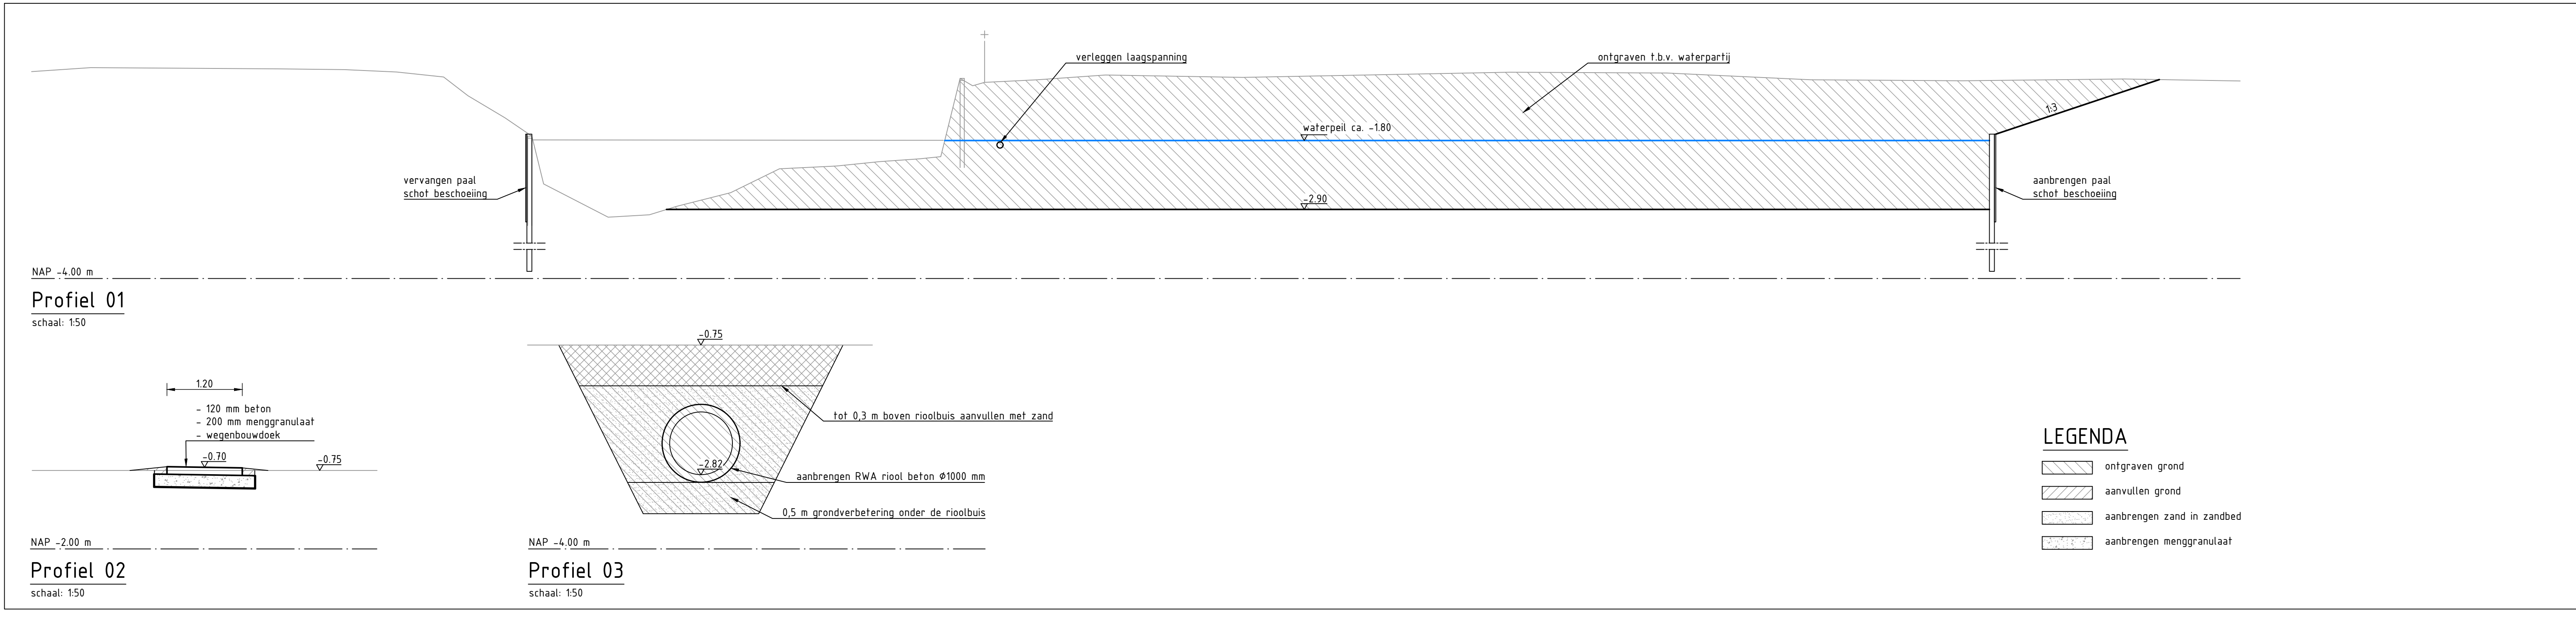

Opmerkingen:

- Maten in meter tenzij anders aangegeven.  
- Hoogtematen in meter en ten opzichte van N.A.P. tenzij anders aangegeven.  
- Constructiematen in millimeter tenzij anders aangegeven.

Wijzigingen:

Datum wijziging	Getekend	Omschrijving
28-02-2018	PdH	Concept

0 400 800 1200 1600 2000

CONCEPT

Werk:  
Hertenkamp Bedum  
Betreft:  
Nieuwe situatie

Bestelnummer:  
-

Tekeningnummer:  
03-001

Formaat:  
A1 (594 x 1050mm)

Schaal:  
1:200

Bladnummer:  
1 van 1 tekeningen

B

edum

Landbouw

Gemeente Bedum

Postbus 38  
9780 AA Bedum

T: 050-3018911  
F: 050-3018247  
M: gemeente@bedum.nl

P. de Haan  
Gecontroleerd:  
R. Wijma

Datum getekend:  
23-02-2018

Datum gecontroleerd:  
28-02-2018

Bedum

Landbouw

Landbouw

Gemeente Bedum

Postbus 38  
9780 AA Bedum

T: 050-3018911  
F: 050-3018247  
M: gemeente@bedum.nl

P. de Haan  
Gecontroleerd:  
R. Wijma

Datum getekend:  
23-02-2018

Datum gecontroleerd:  
28-02-2018

Bedum

Landbouw

Landbouw

Gemeente Bedum

Postbus 38  
9780 AA Bedum

T: 050-3018911  
F: 050-3018247  
M: gemeente@bedum.nl

P. de Haan  
Gecontroleerd:  
R. Wijma

Datum getekend:  
23-02-2018

Datum gecontroleerd:  
28-02-2018