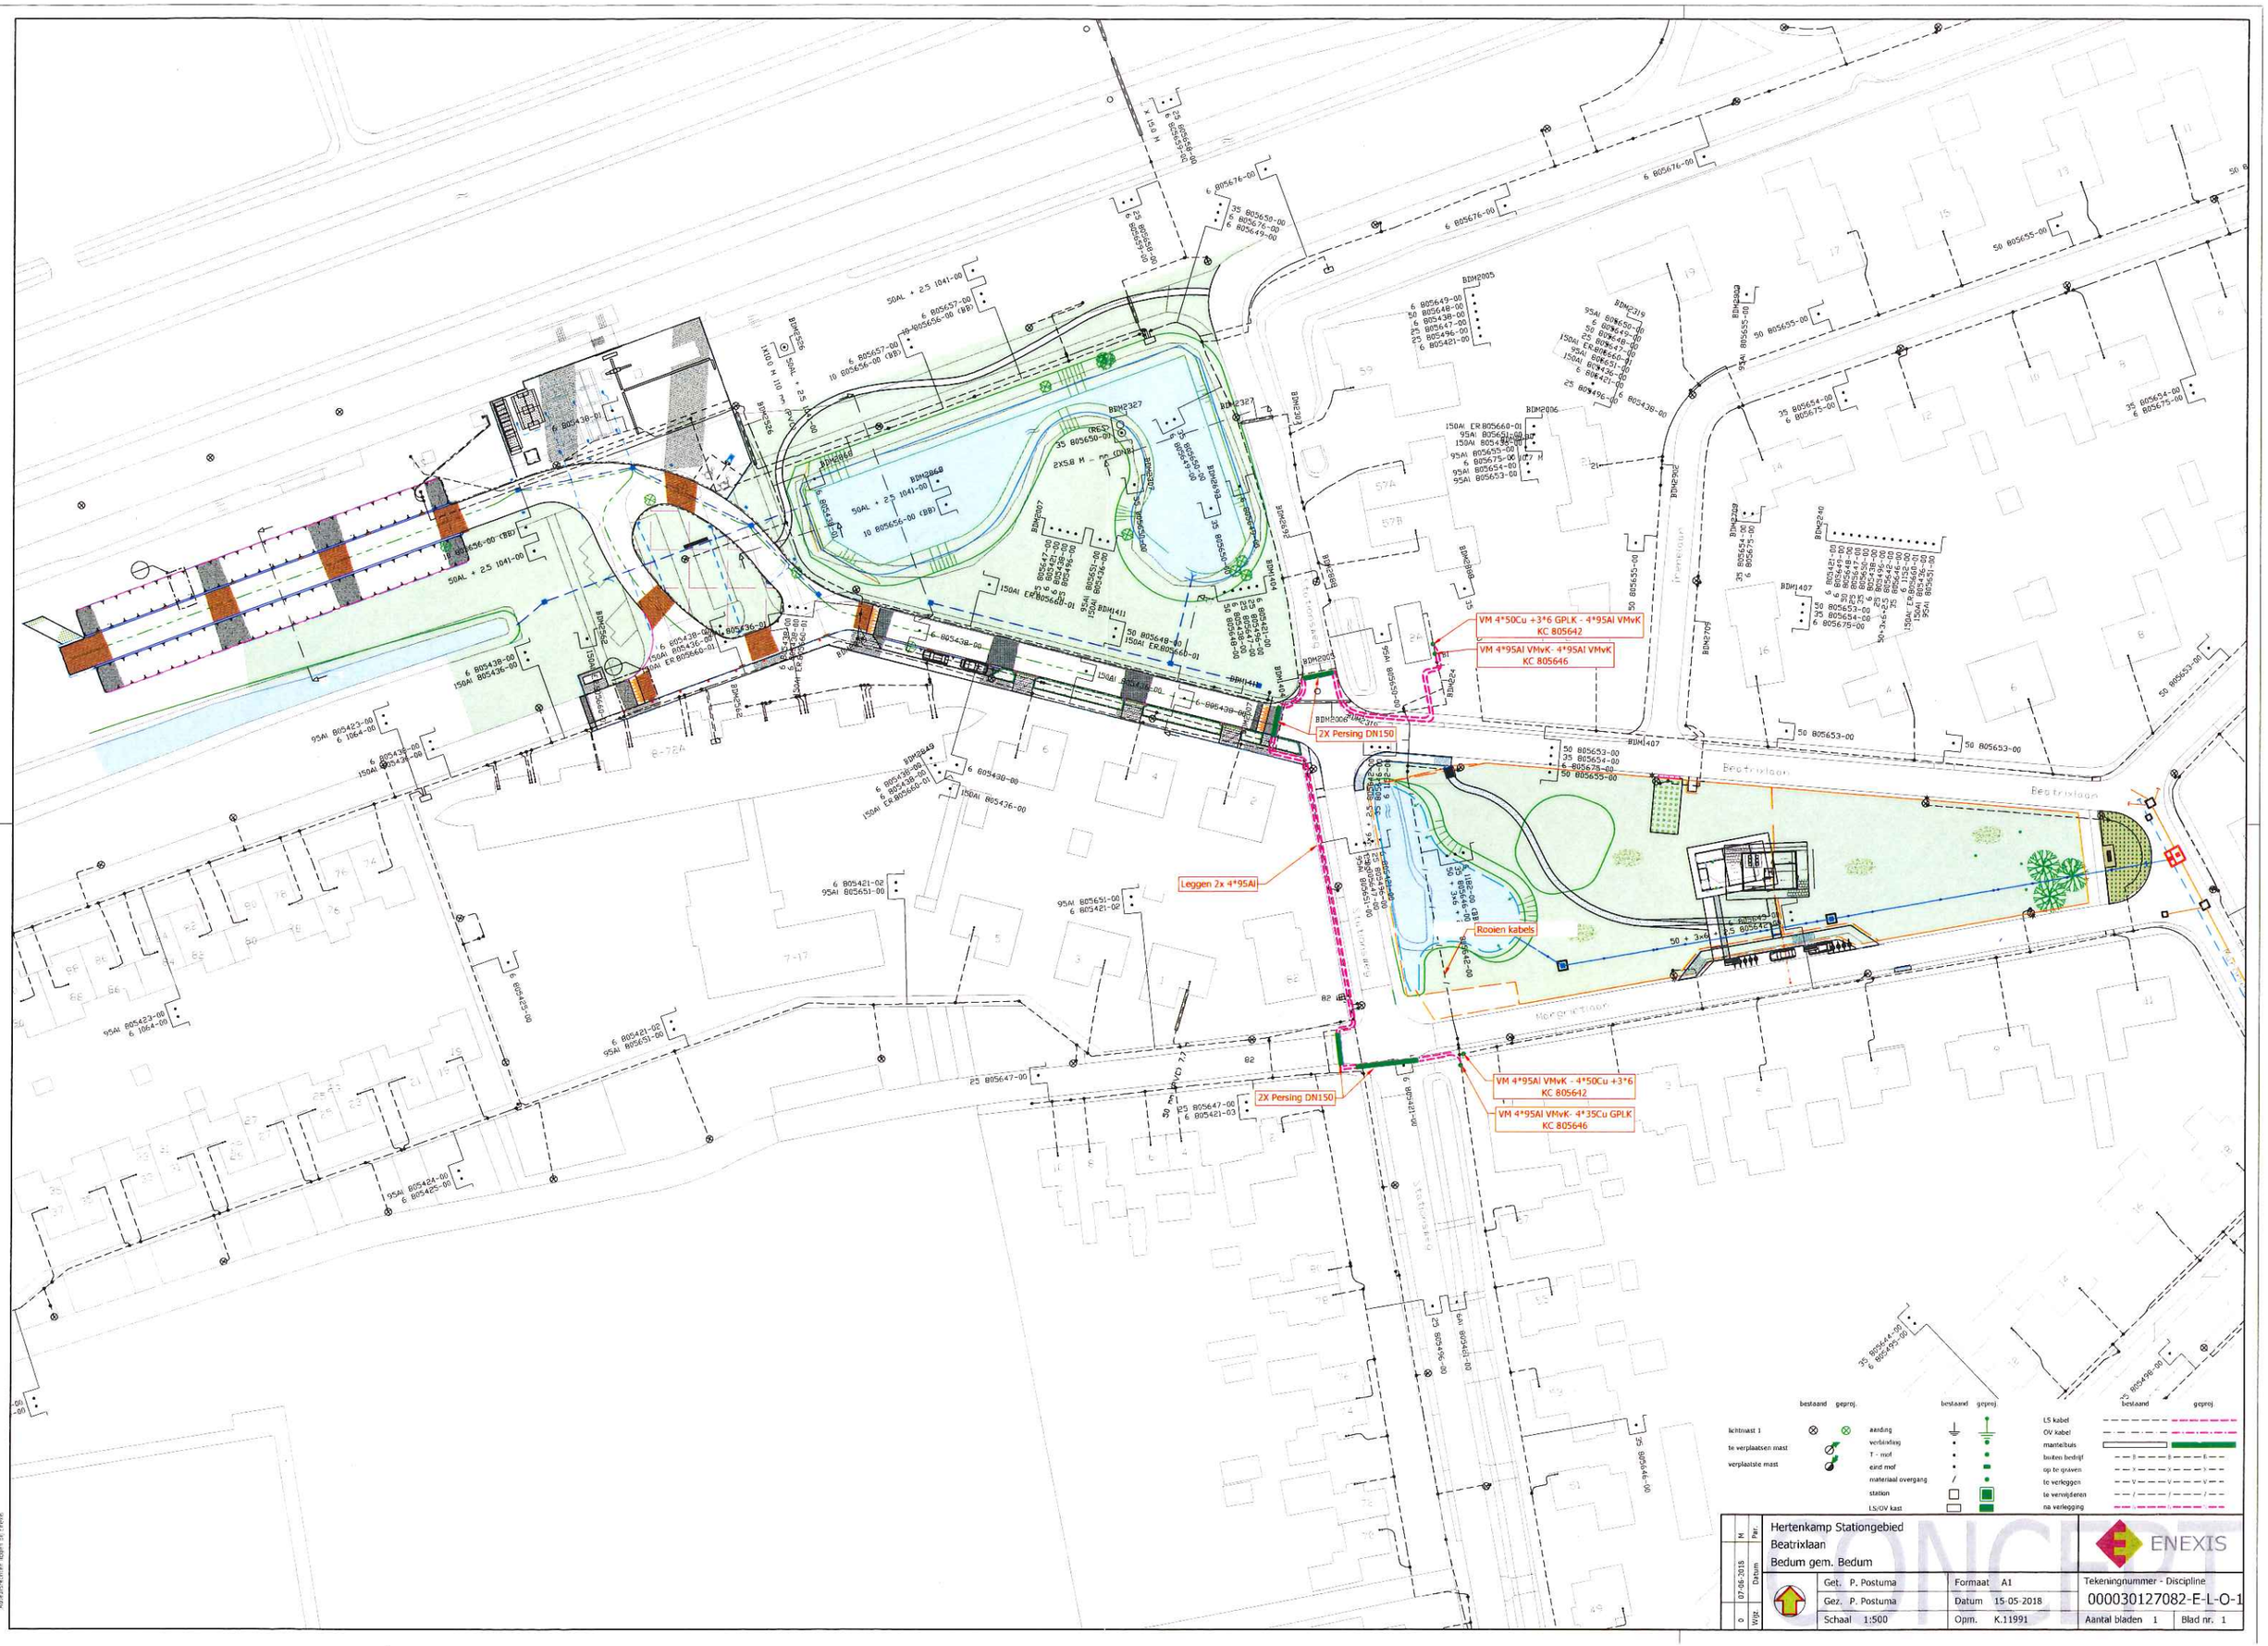

Hertenkamp Stationgebied Beatrixlaan Bedum gem. Bedum			ENEXIS
Get. P. Postuma	Formaat A1	Tekeningnummer - Discipline	
Gez. P. Postuma	Datum 15-05-2018	000030127082-E-L-O-1	
Schaal 1:500	Opm. K.11991	Aantal bladen 1	Blad nr. 1

Wijz.	Datum	Par.
0	07-06-2018	M

CONCEPT