


DWARSPROFIEL
SCHAAL 1:200

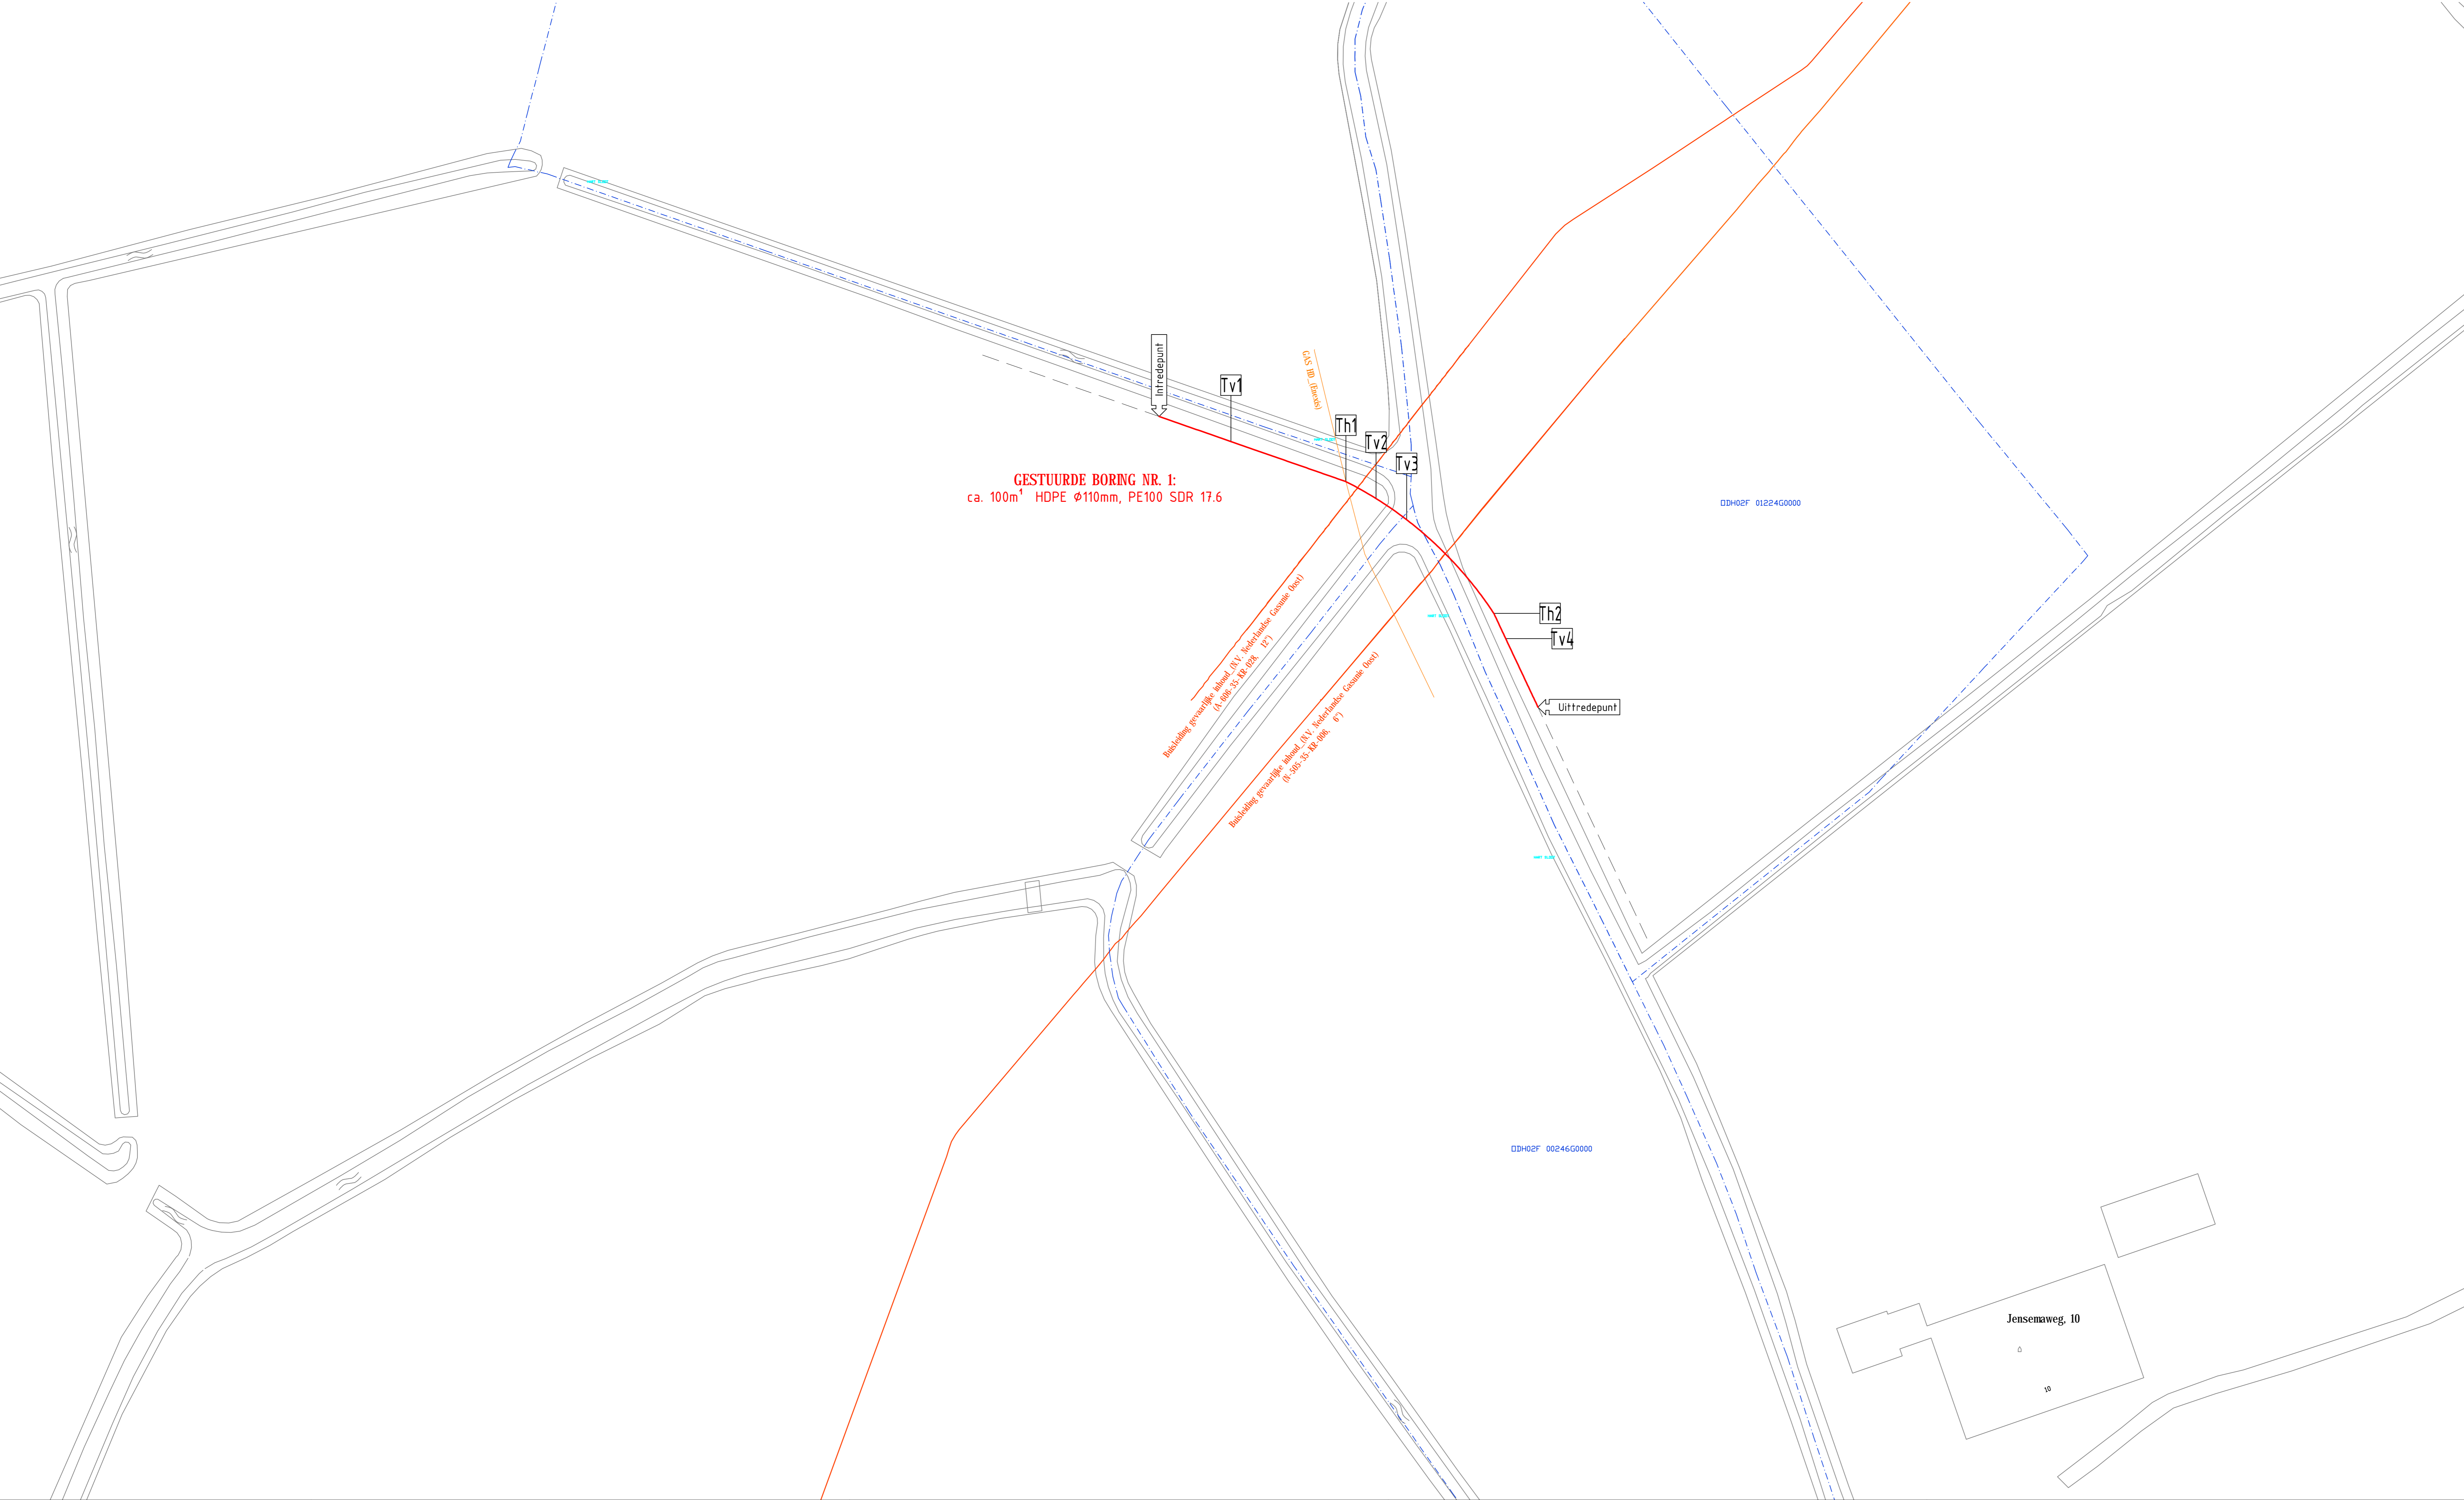

Tabel Tangentpunten Boring 1			
	X	Y	Z (NAP)
Intrede	222490.87	589647.77	0.32
Tv1	222504.87	589642.89	-4.43
Th1	222527.27	589635.07	-8.96
Tv2	222533.16	589631.78	-9.19
Tv3	222539.13	589627.64	-9.19
Th2	222556.10	589609.40	-6.00
Tv4	222558.43	589604.48	-4.43
Uittrade	222564.72	589591.13	0.30

Project: Gestuurde boring t.b.v. "MS kabel storing".
t.b.v. Jensenaweg 8 - 10, te Oldelheve.

Lengte boring: ca. 100 m¹

Diameter: HDPE Ø110mm, PE100 SDR 17.6

Boordmethode: DEPTH/DEEP OUT/DEEP

Status: gestuurde boringen en raketboringen

Dwarslengte: Kabels en/of ledings t.p.v. het intredepunt en uitredepunt vrijgraven!

Opdrachtgever: **Basis:**
Bos BV.

Projectnummer: B07-249

Tekenaar: N. Langheer

Gecontroleerd: M. Meert

Datum getekend: 24-11-2017

Datum goedkeurd:

Papier formaat: A0

Maatstaf: 1:200 / 1:500 / 1:5

Boornummer: Boring 1

J. de Lange
vroomshoop b.v.
gestuurde boringen en raketboringen

7441 NS Vroomshoop
Tél: 0546-644454 www.jdelangevroomshoop.nl

OVERZICHTSTEKENING
SCHAAL 1:500