

LEGENDA GRONDEIGENAREN

Gemeente Groningen

De Staat (infrastructuur en waterstaat)

Bedrijven

Enexis

Waterschap Noorderzijlvest

Vereniging natuurmonumenten

Particulieren

Staatsbosbeheer

Provincie Drenthe


Gemeente Noordenveld

Gemeente Tynaarlo

Groningen Airport Eelde

Provincie Groningen

1.3	20-11-2018	Alternatief trace uitgewerkt en boorboringen toegevoerd	JSA	JBR
REV.	DATUM	OMSCHRIJVING	GETEKEND	GECONTR.
OPDRACHTGEVER		<div><div></div><div>Visser & Smit Hanab brengt energie</div></div>		
Hebro Groelleven		POSTADRES: Visser & Smit Hanab B.V. Afdeling integrale Projecten Postbus 305 3350 AH Papendrecht		
PROJECTOMSCHRIJVING		BEZOEKADRES: Visser & Smit Hanab B.V. Afdeling integrale Projecten Buitenvaart 1201 8905 SG Hoozevee Tel: +31 522 239 359 Email: ip@vshanab.nl		
Zonnepark Eelde				
TEKENINGOMSCHRIJVING				
Kadastrale grenzen				
Overzicht				
FASE	STATUS			
DEFINITIEF	DEFINITIEF			
TEKENAAR	CONTROLEUR	PROJECTLEIDER		
JDR	-	-		
SCHAAL	DATUM	FORMAAT	PROJECTNUMMER	TEKENINGNUMMER
1:1000	05-07-2018	A3	B790369	KG-00
Deze tekening is eigendom van Visser & Smit Hanab B.V., zonder haar toestemming mag niets van deze tekening worden gekopieerd, gebruikt of aan derden ter inzage worden gegeven.				
<div><div></div><div>VolkeWessels</div><div>onderneming</div></div>				

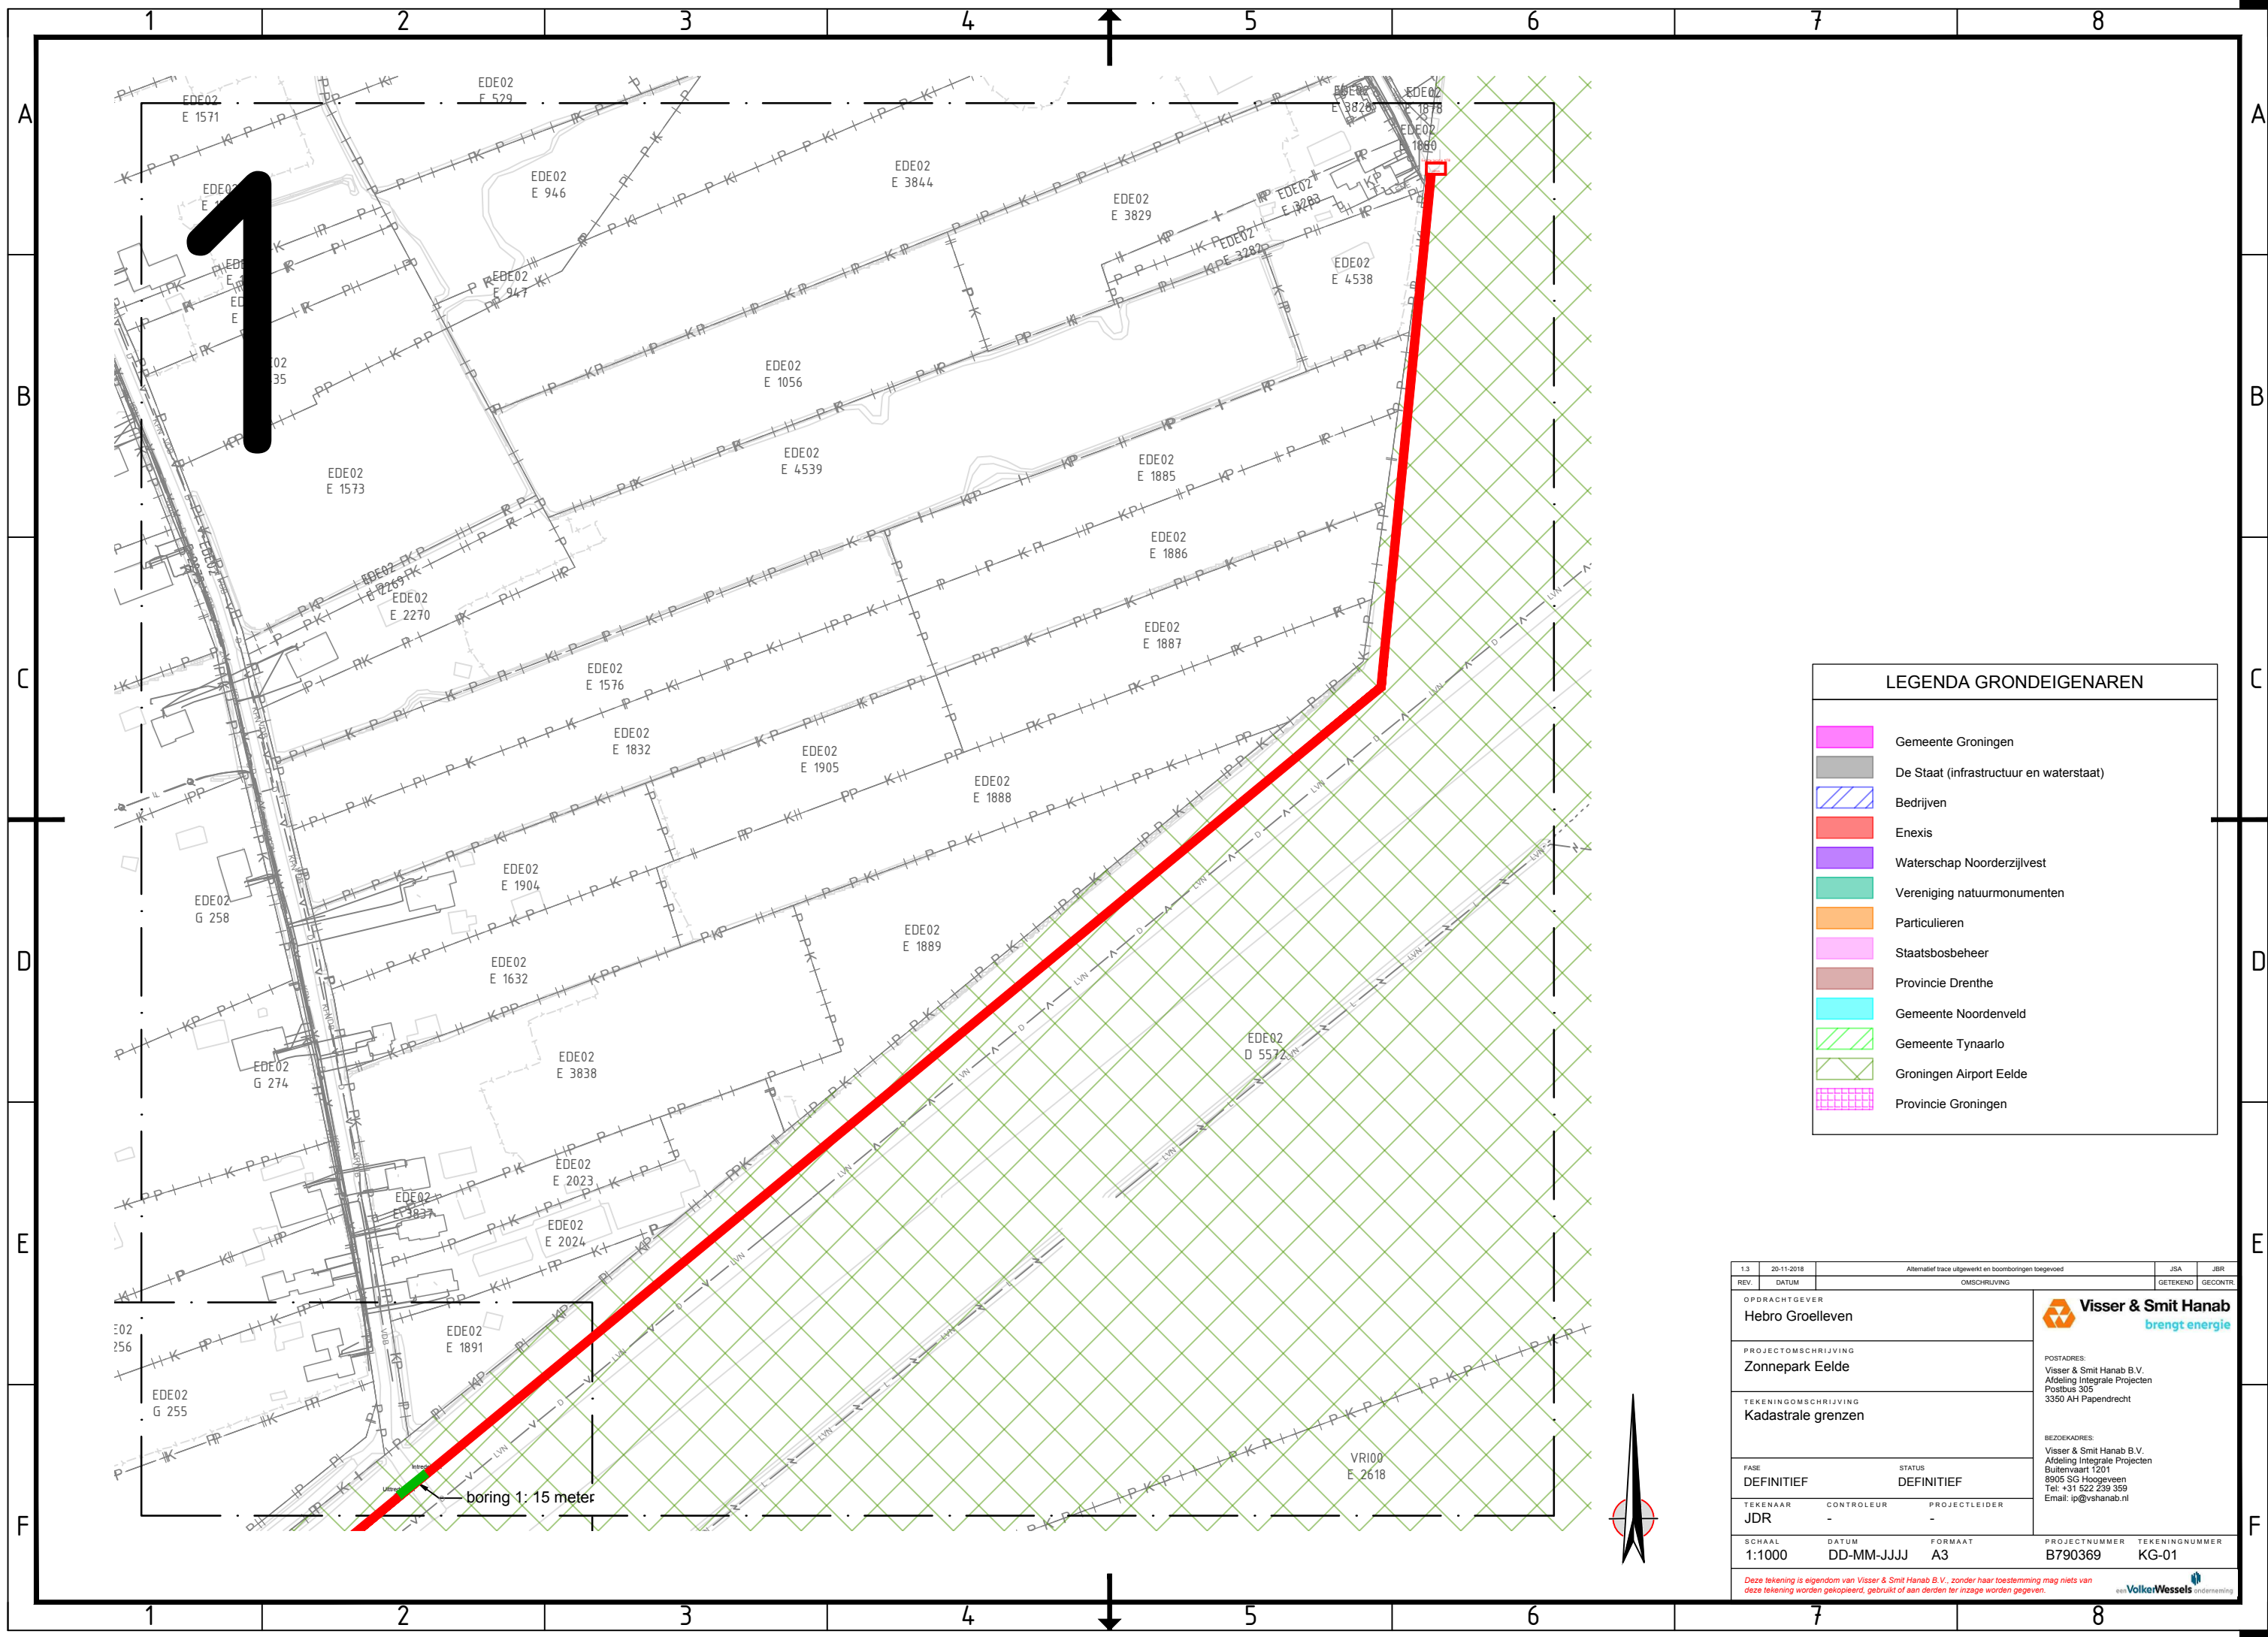

LEGENDA GRONDEIGENAREN

Gemeente Groningen

De Staat (infrastructuur en waterstaat)

Bedrijven

Enexis

Waterschap Noorderzijlvest

Vereniging natuurmonumenten

Particulieren

Staatsbosbeheer

Provincie Drenthe

Gemeente Noordenveld

Gemeente Tynaarlo


Groningen Airport Eelde

Provincie Groningen

1.3	20-11-2018	Alternatief trace uitgewerkt en boorboringen toegevoerd	JSA	JBR
REV.	DATUM	OMSCHRIJVING	GETEKEND	GECONTR.
OPDRACHTGEVER		Visser & Smit Hanab brengt energie		
PROJECTOMSCHRIJVING		POSTADRES: Visser & Smit Hanab B.V. Afdeling integrale Projecten Postbus 305 3350 AH Papendrecht		
TEKENINGOMSCHRIJVING		BEZOEKADRES: Visser & Smit Hanab B.V. Afdeling integrale Projecten Buitenvaart 1201 8905 SG Hoogeveen Tel: +31 522 239 359 Email: ip@vshanab.nl		
FASE	DEFINITIEF	STATUS	DEFINITIEF	
TEKENAAR	JDR	CONTROLEUR	PROJECTLEIDER	
SCHAAL	1:1000	DATUM	DD-MM-JJJJ	FORMAAT
A3		PROJECTNUMMER	B790369	
TEKENINGNUMMER		KG-01		

Deze tekening is eigendom van Visser & Smit Hanab B.V., zonder haar toestemming mag niets van deze tekening worden gekopieerd, gebruikt of aan derden ter inzage worden gegeven.

VolkeWessels
ontwermbureau

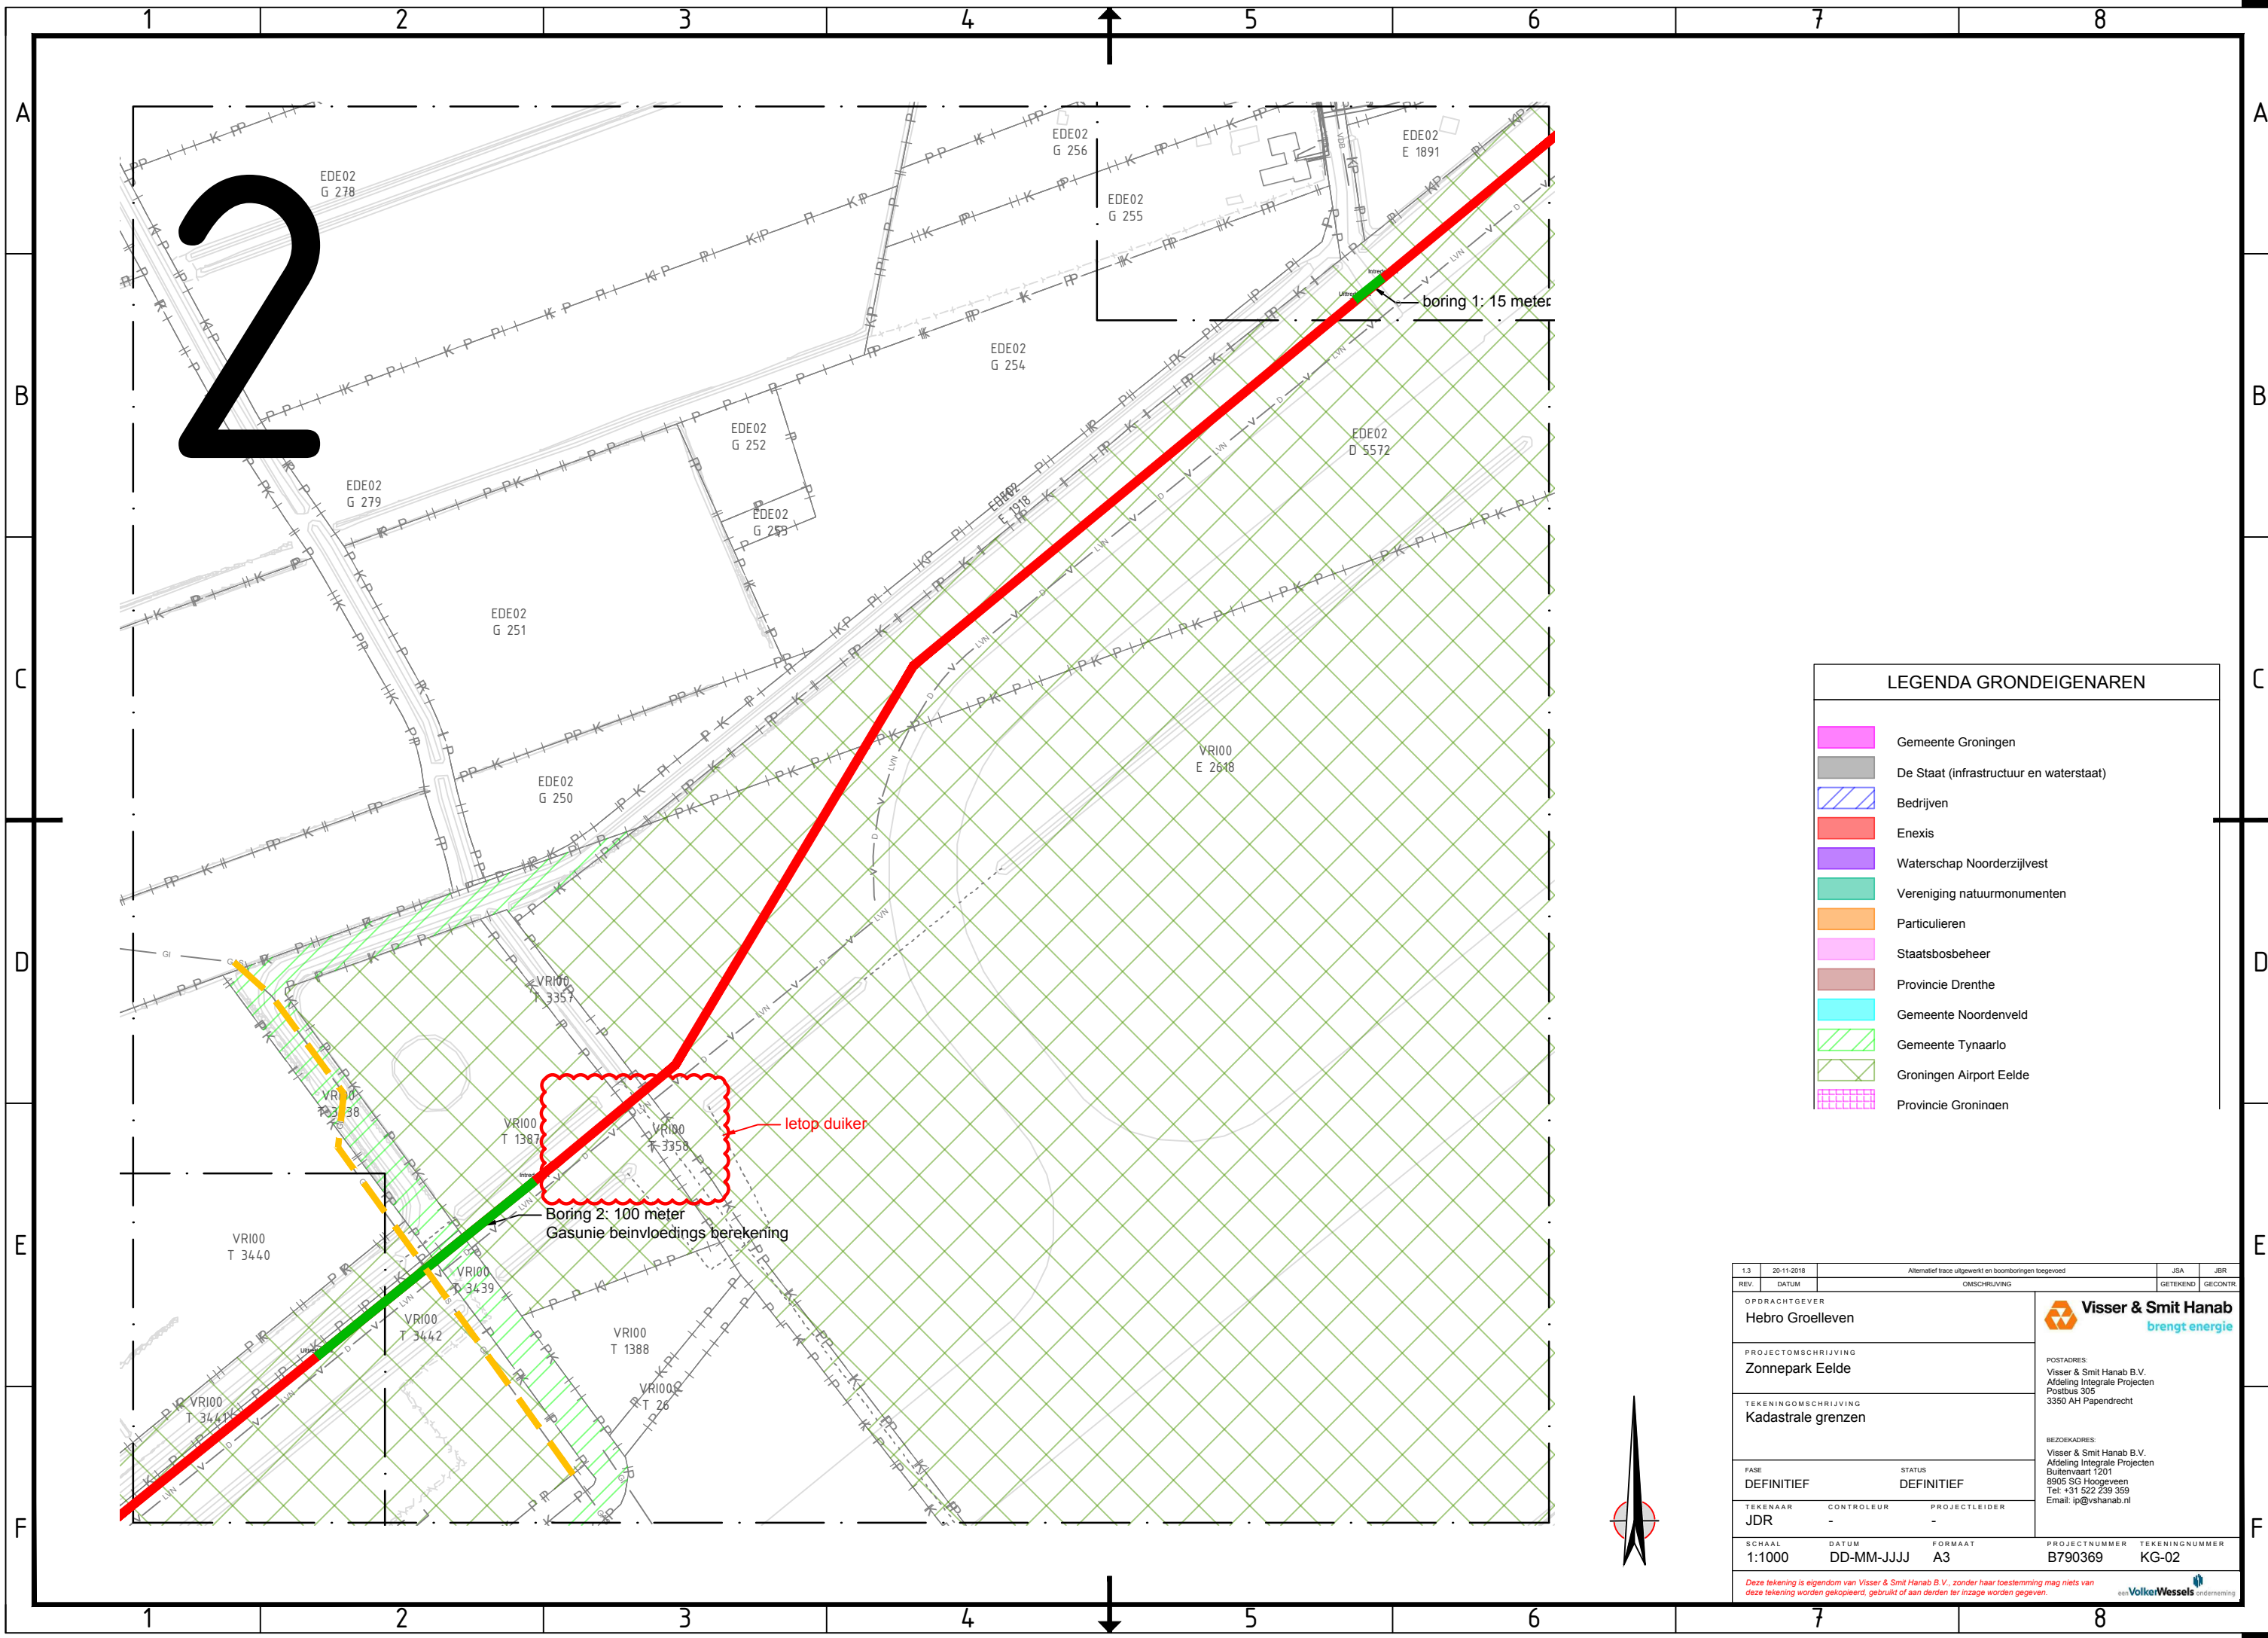

LEGENDA GRONDEIGENAREN

Gemeente Groningen

De Staat (infrastructuur en waterstaat)

Bedrijven

Enexis

Waterschap Noorderzijlvest

Vereniging natuurmonumenten

Particulieren

Staatsbosbeheer

Provincie Drenthe

Gemeente Noordenveld


Gemeente Tynaarlo


Groningen Airport Eelde

Provincie Groningen

1.3	20-11-2018	Alternatief trace uitgewerkt en boorboringen toegevoerd	JSA	JBR
REV.	DATUM	OMSCHRIJVING	GETEKEND	GECONTR.
OPDRACHTGEVER		Visser & Smit Hanab brengt energie		
PROJECTOMSCHRIJVING		POSTADRES: Visser & Smit Hanab B.V. Afdeling integrale Projecten Postbus 305 3350 AH Papendrecht		
TEKENINGOMSCHRIJVING		BEZOEKADRES: Visser & Smit Hanab B.V. Afdeling integrale Projecten Buitenvaart 1201 8905 SG Hoozevee Tel: +31 522 239 359 Email: ip@vshanab.nl		
FASE	STATUS			
DEFINITIEF	DEFINITIEF			
TEKENAAR	CONTROLEUR	PROJECTLEIDER		
JDR	-	-		
SCHAAL	DATUM	FORMAAT	PROJECTNUMMER	TEKENINGNUMMER
1:1000	DD-MM-JJJJ	A3	B790369	KG-02
Deze tekening is eigendom van Visser & Smit Hanab B.V., zonder haar toestemming mag niets van deze tekening worden gekopieerd, gebruikt of aan derden ter inzage worden gegeven.				



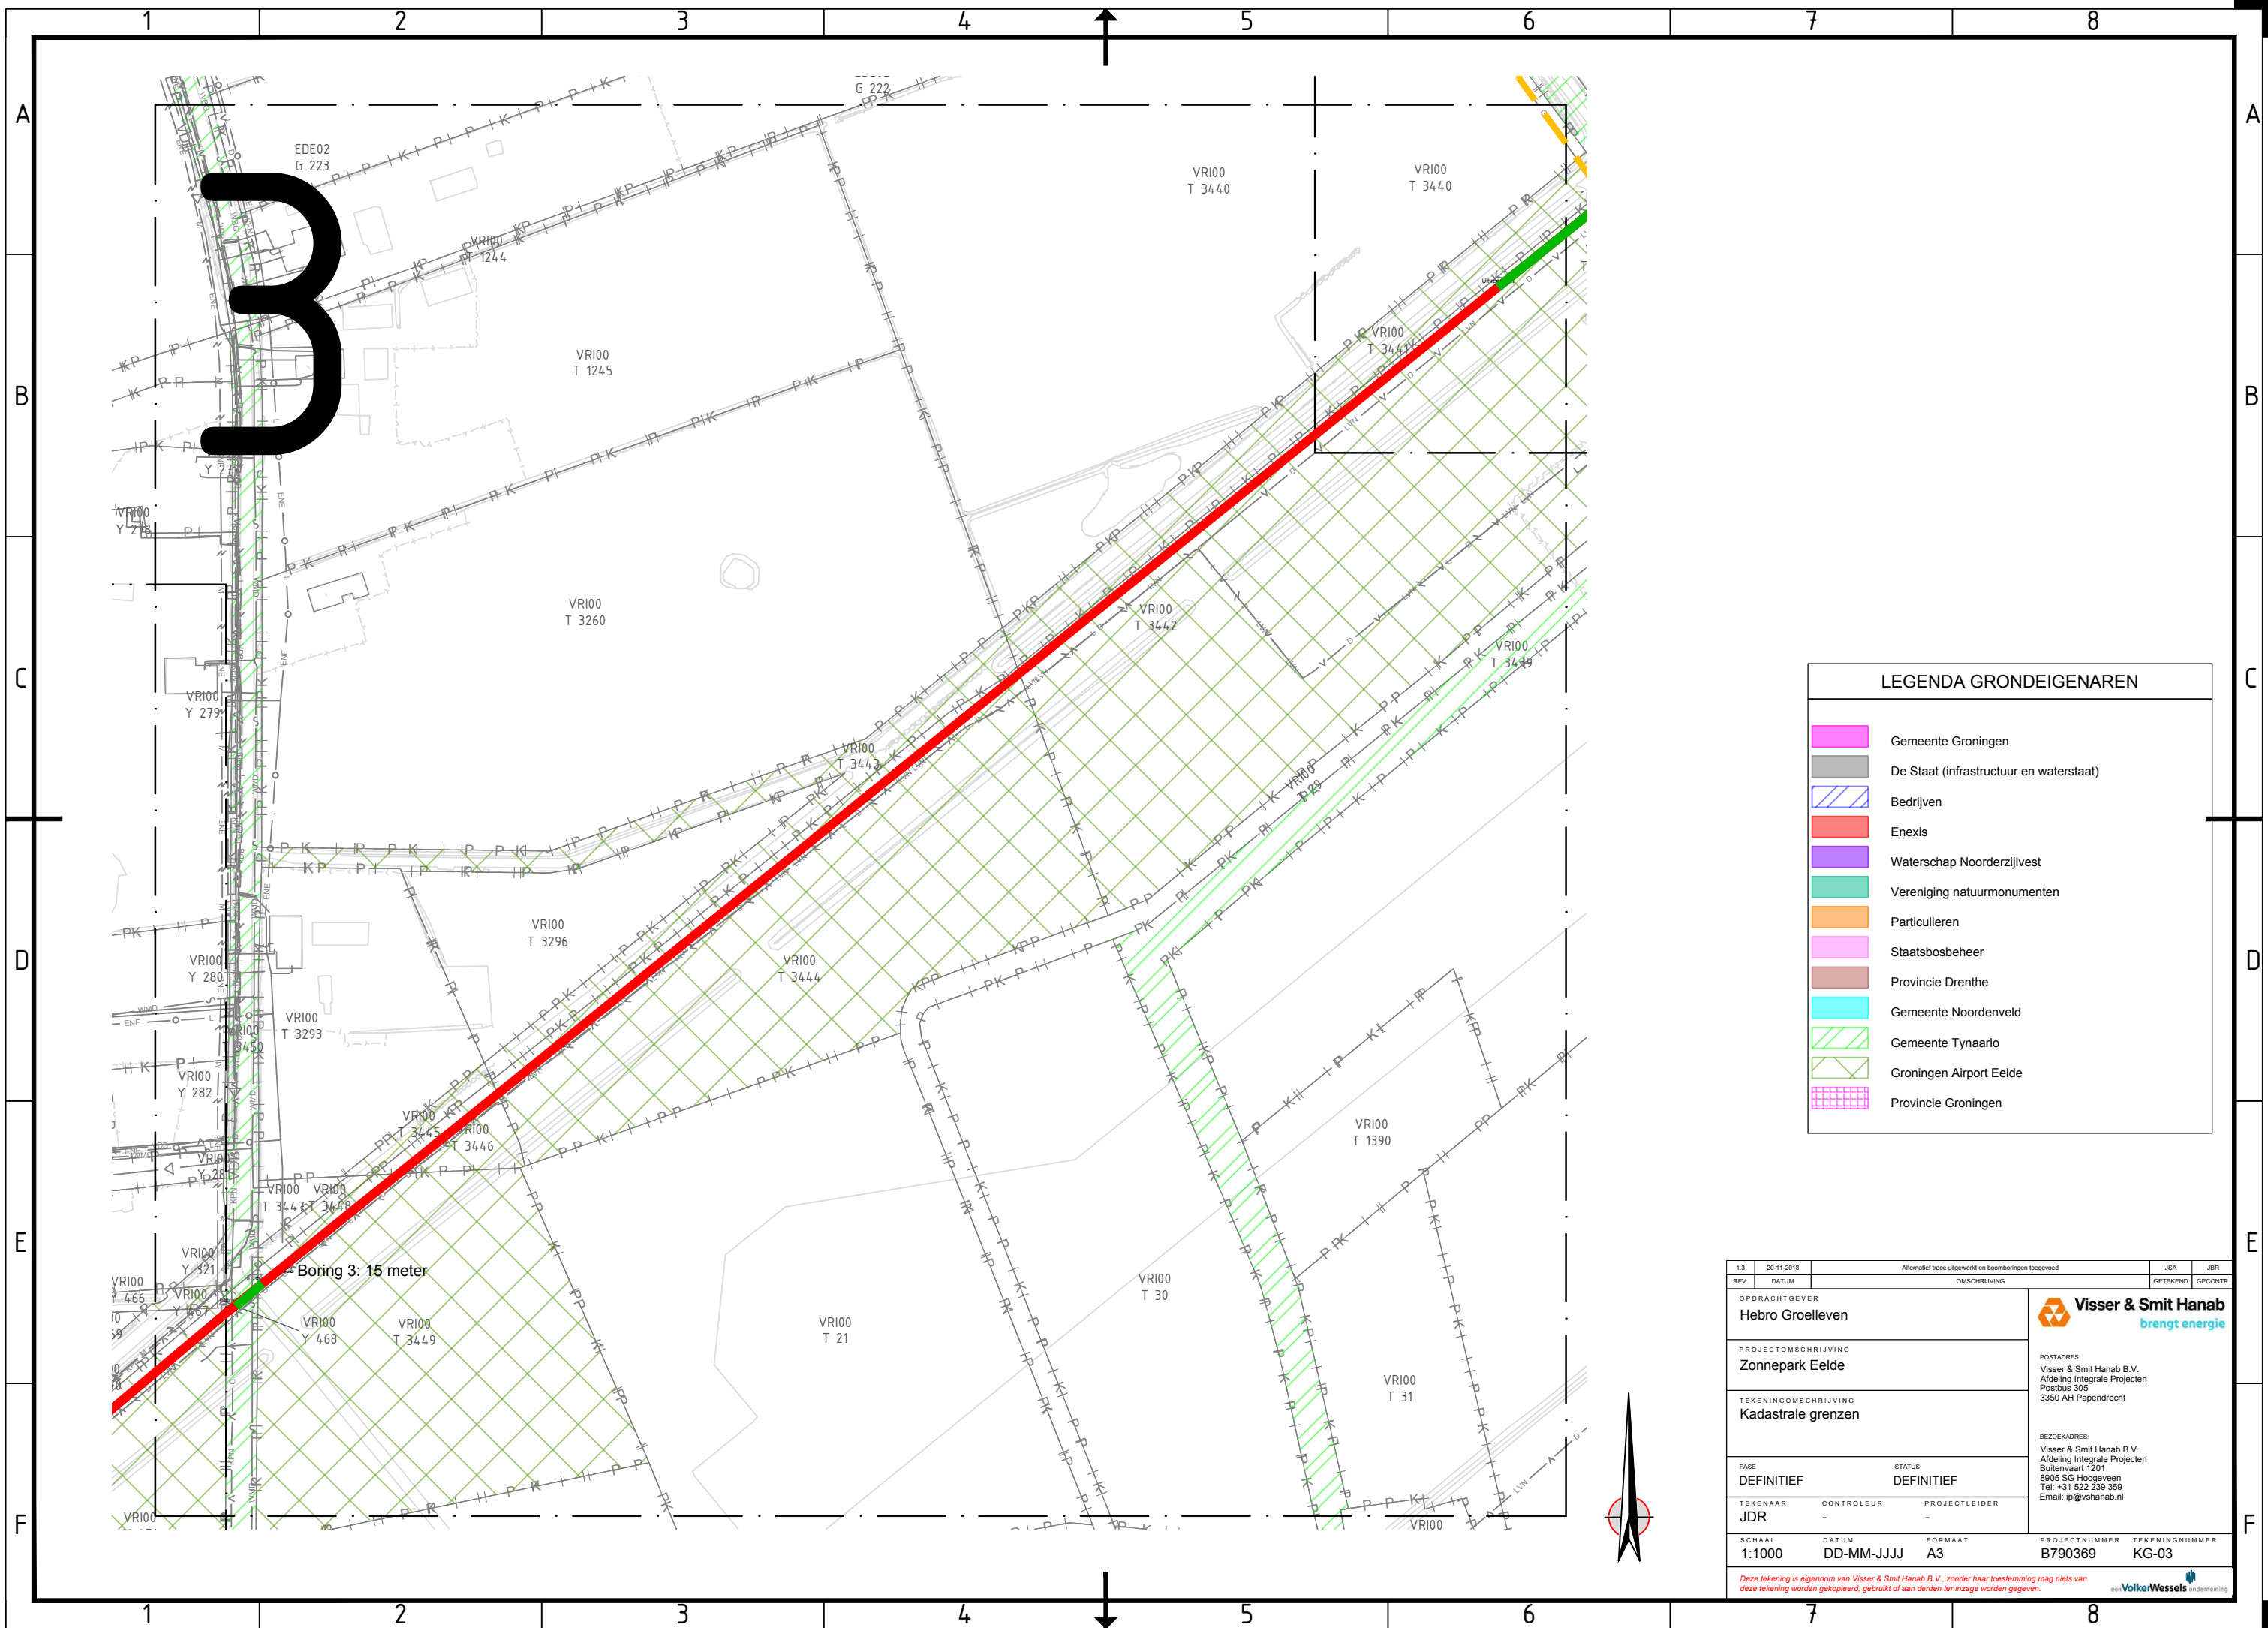

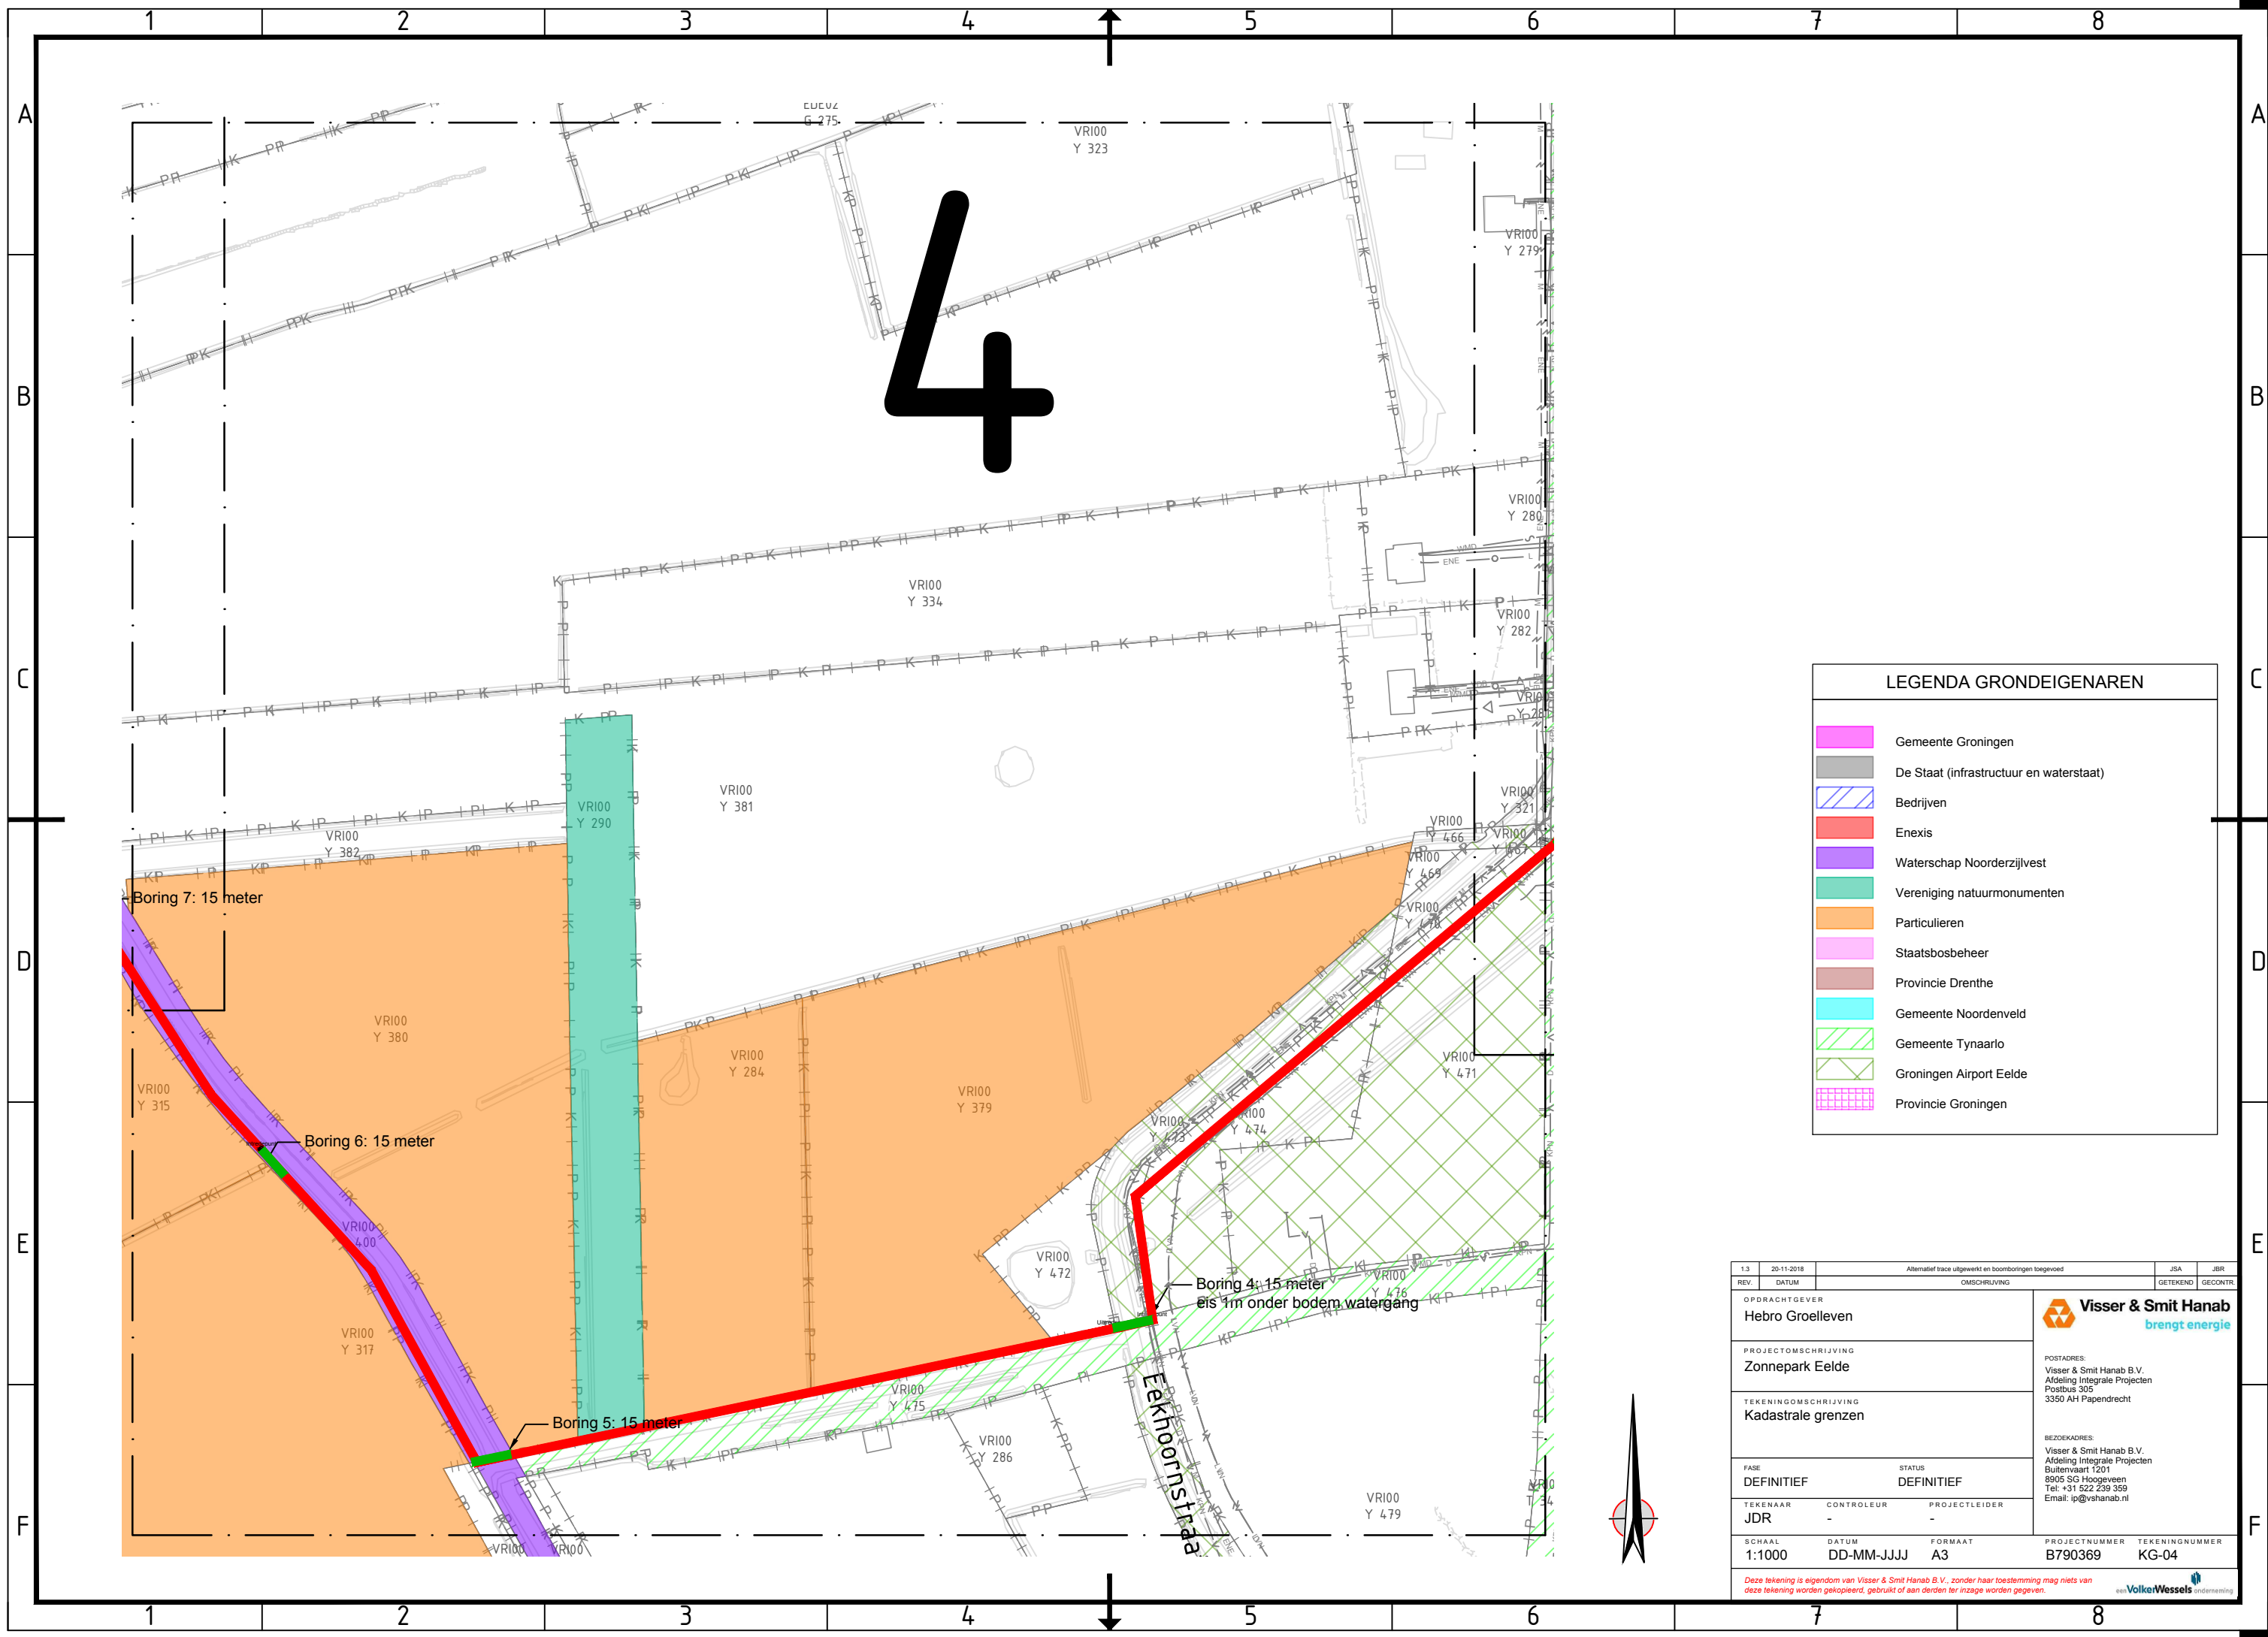

LEGENDA GRONDEIGENAREN

Gemeente Groningen

De Staat (infrastructuur en waterstaat)

Bedrijven

Enexis

Waterschap Noorderzijlvest

Vereniging natuurmonumenten

Particulieren

Staatsbosbeheer

Provincie Drenthe


Gemeente Noordenveld


Gemeente Tynaarlo


Groningen Airport Eelde

Provincie Groningen

1.3	20-11-2018	Alternatief trace uitgewerkt en boorboringen toegevoerd	JSA	JBR
REV.	DATUM	OMSCHRIJVING	GETEKEND	GECONTR.
OPDRACHTGEVER Hebro Groellevan			Visser & Smit Hanab brengt energie	
PROJECTOMSCHRIJVING Zonnepark Eelde			POSTADRES: Visser & Smit Hanab B.V. Afdeling Integrale Projecten Postbus 305 3350 AH Papendrecht	
TEKENINGOMSCHRIJVING Kadastrale grenzen			BEZOEKADRES: Visser & Smit Hanab B.V. Afdeling Integrale Projecten Bultenvaart 1201 8905 SG Hoozevee Tel: +31 522 239 359 Email: ip@vshanab.nl	
FASE DEFINITIEF	STATUS DEFINITIEF			
TEKENAAR JDR	CONTROLEUR -	PROJECTLEIDER -		
SCHAAL 1:1000	DATUM DD-MM-JJJJ	FORMAAT A3	PROJECTNUMMER B790369	TEKENINGNUMMER KG-04
Deze tekening is eigendom van Visser & Smit Hanab B.V., zonder haar toestemming mag niets van deze tekening worden gekopieerd, gebruikt of aan derden ter inzage worden gegeven.				

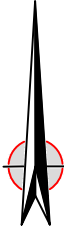

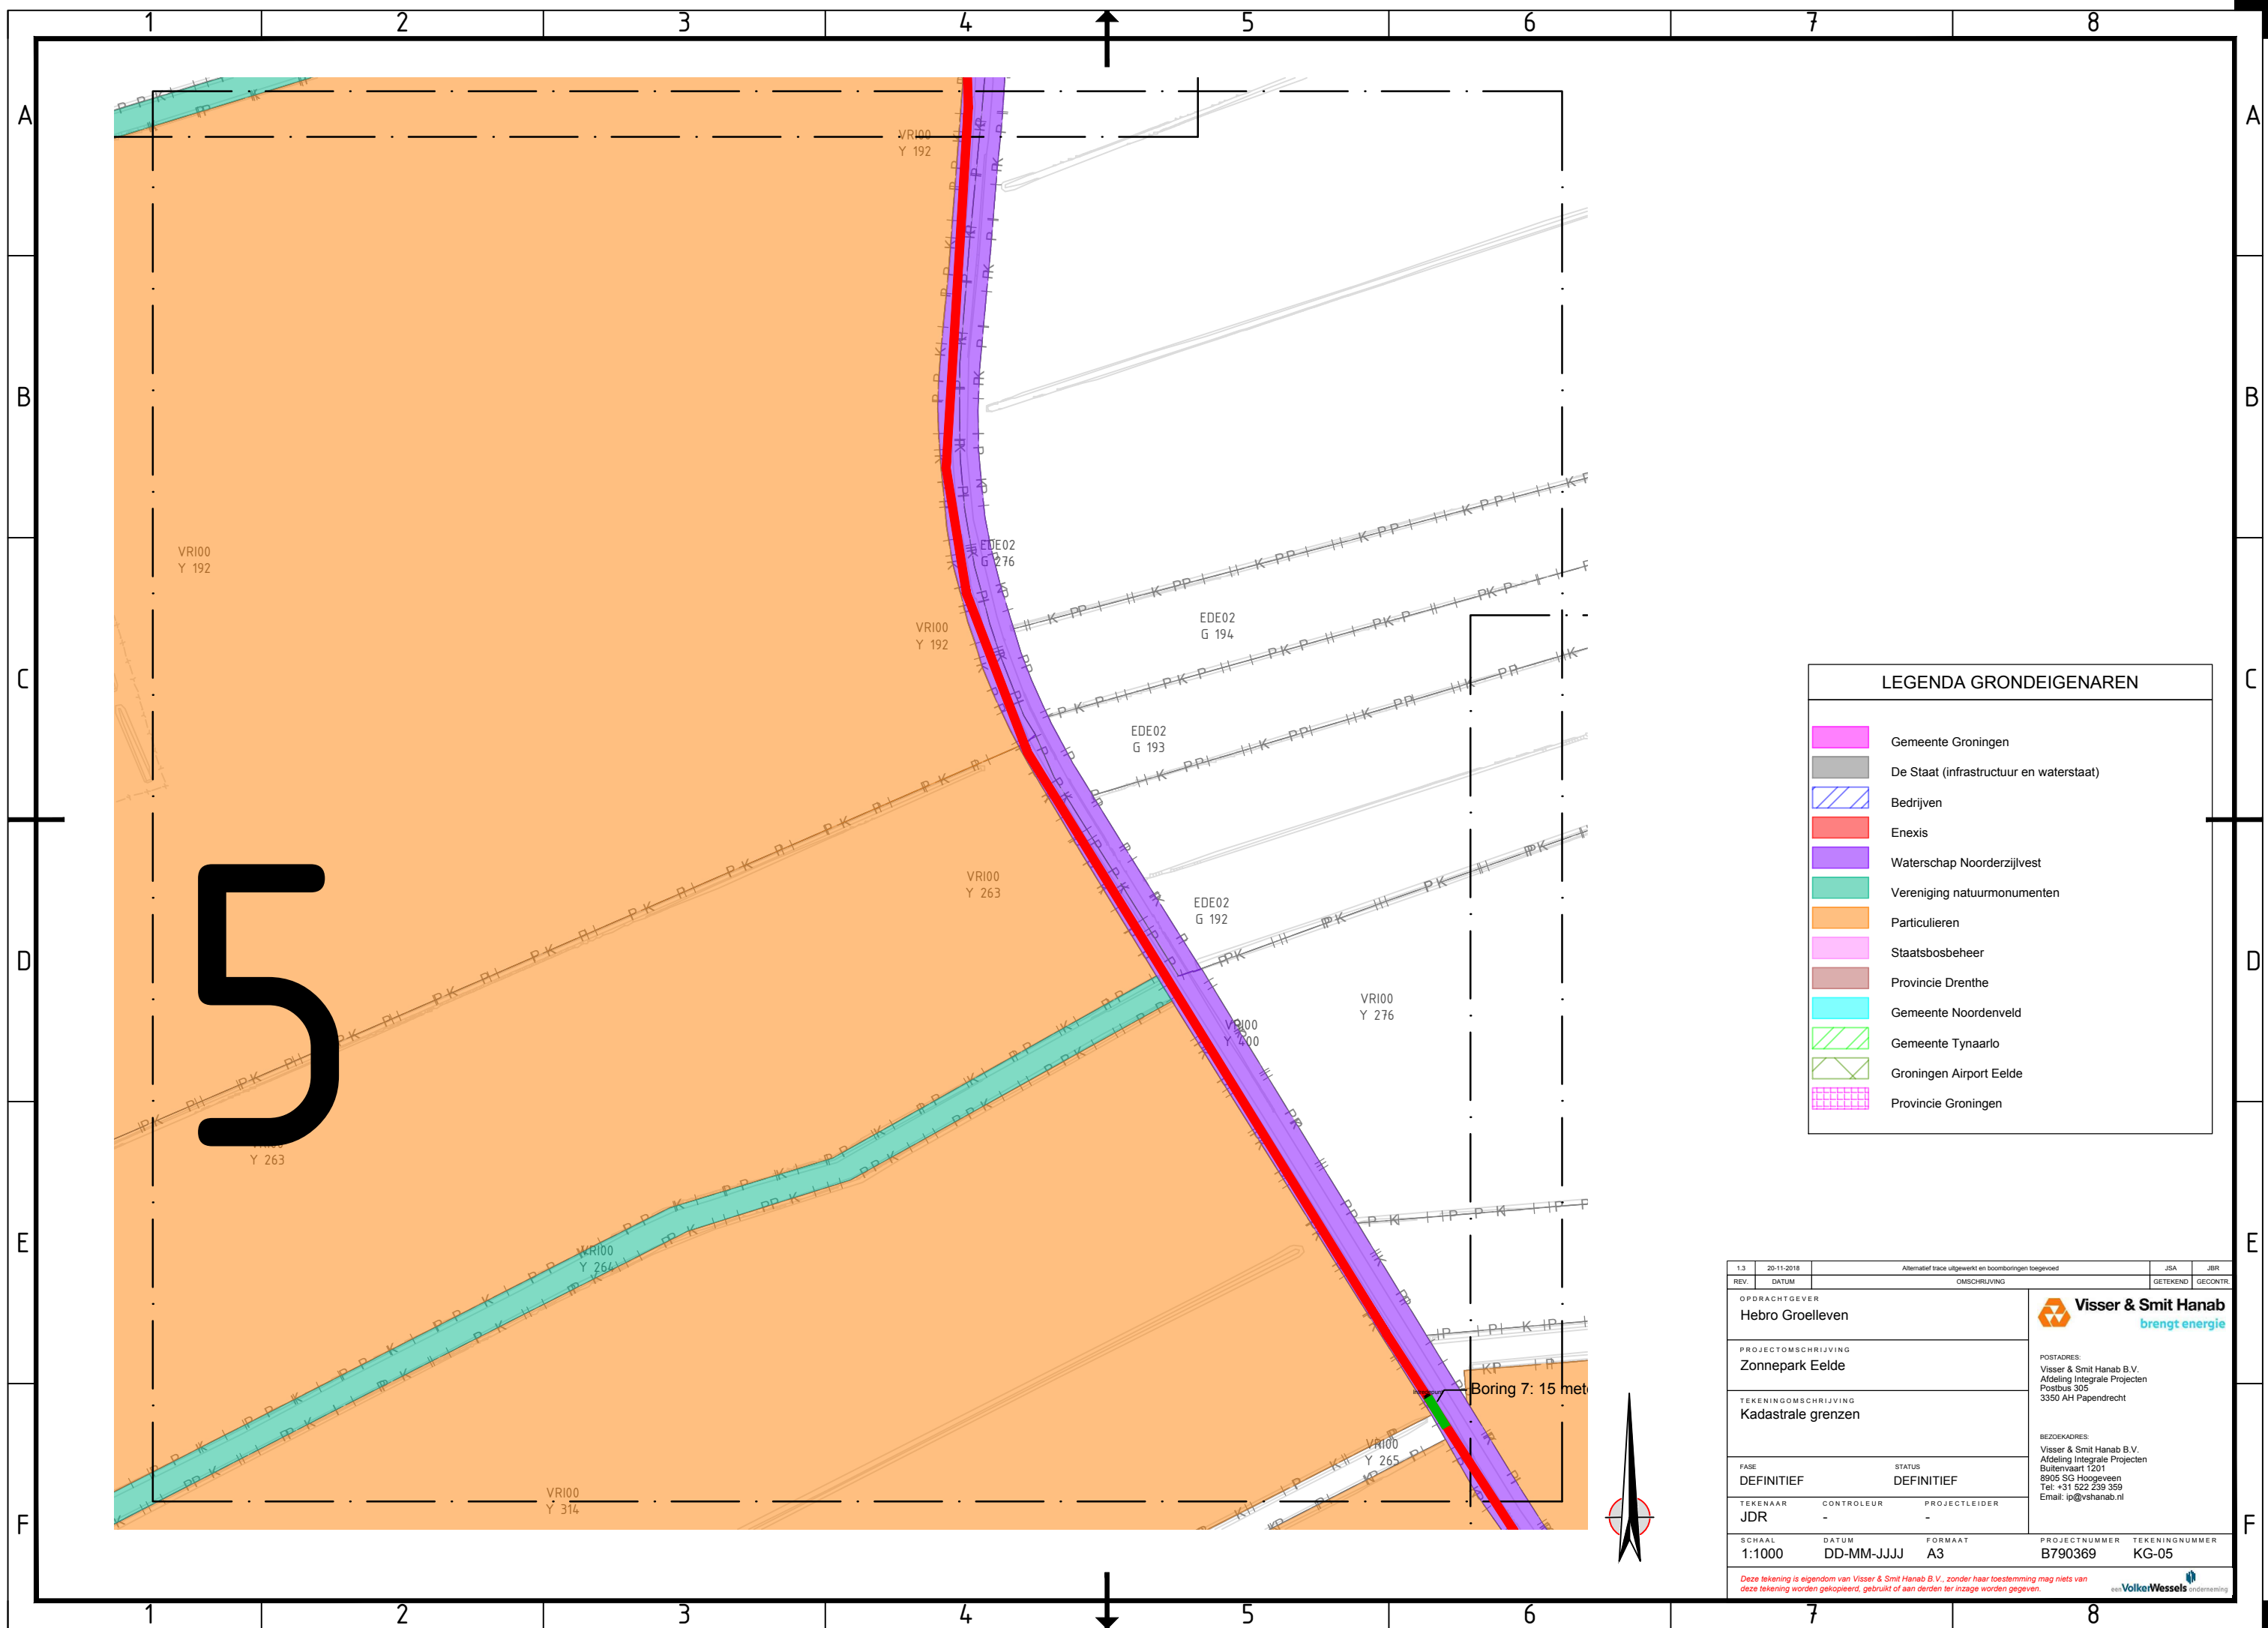


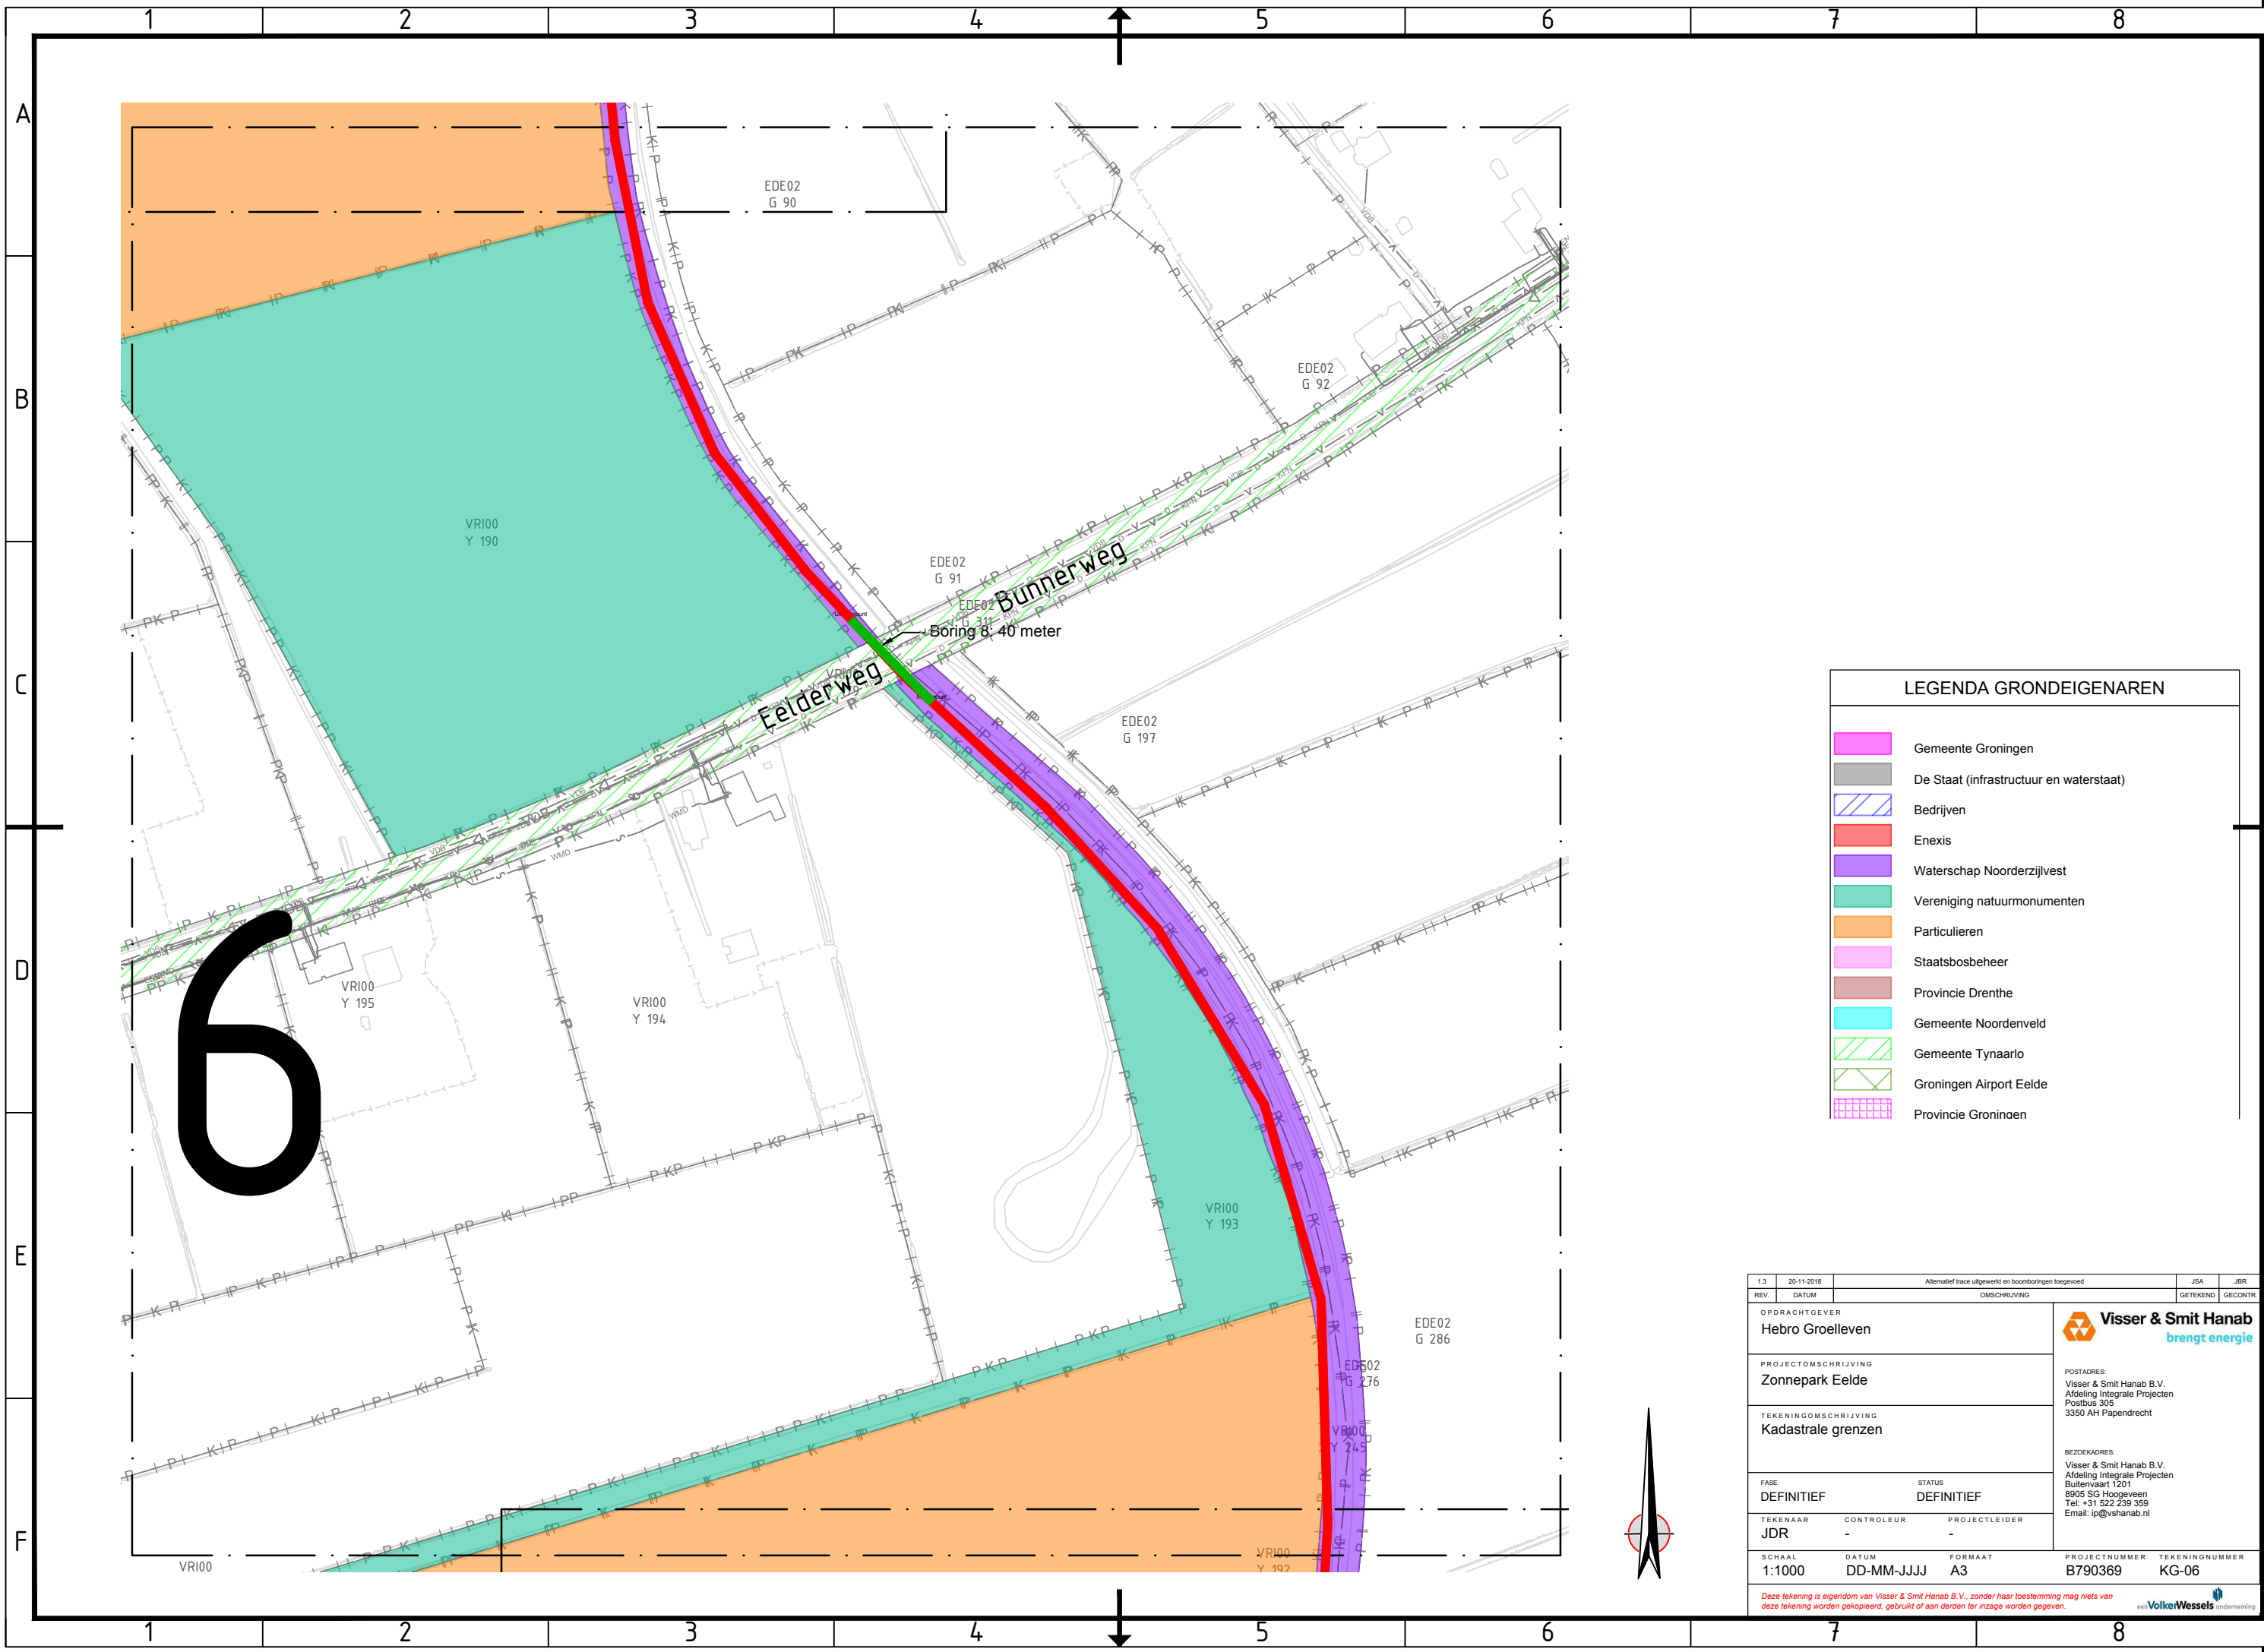

LEGENDA GRONDEIGENAREN	
	Gemeente Groningen
	De Staat (infrastructuur en waterstaat)
	Bedrijven
	Enexis
	Waterschap Noorderzijlvest
	Vereniging natuurmonumenten
	Particulieren
	Staatsbosbeheer
	Provincie Drenthe
	Gemeente Noordenveld
	Gemeente Tynaarlo
	Groningen Airport Eelde
	Provincie Groningen


1.3	20-11-2018	Alternatief trace uitgewerkt en boorboringen toegevoerd		JSA	JBR
REV.	DATUM	OMSCHRIJVING		GETEKEND	GECONTR.
<div>OPDRACHTGEVER</div> <div>Hebro Groelleven</div>				<div> Visser & Smit Hanab brengt energie</div>	
<div>PROJECTOMSCHRIJVING</div> <div>Zonnepark Eelde</div>				<div>POSTADRES:</div> <div>Visser & Smit Hanab B.V. Afdeling Integrale Projecten Postbus 305 3350 AH Papendrecht</div>	
<div>TEKENINGOMSCHRIJVING</div> <div>Kadastrale grenzen</div>				<div>BEZOEKADRES:</div> <div>Visser & Smit Hanab B.V. Afdeling Integrale Projecten Bultenvaart 1201 8905 SG Hoozeveen Tel: +31 522 239 359 Email: ip@vshanab.nl</div>	
FASE		STATUS			
DEFINITIEF		DEFINITIEF			
TEKENAAR		CONTROLEUR		PROJECTLEIDER	
JDR		-		-	
SCHAAL		DATUM		FORMAAT	
1:1000		DD-MM-JJJJ		A3	
PROJECTNUMMER				TEKENINGNUMMER	
B790369				KG-06	
Deze tekening is eigendom van Visser & Smit Hanab B.V., zonder haar toestemming mag niets van deze tekening worden gekopieerd, gebruikt of aan derden ter inzage worden gegeven.					
eestVolkerWesselsontwermbureau					




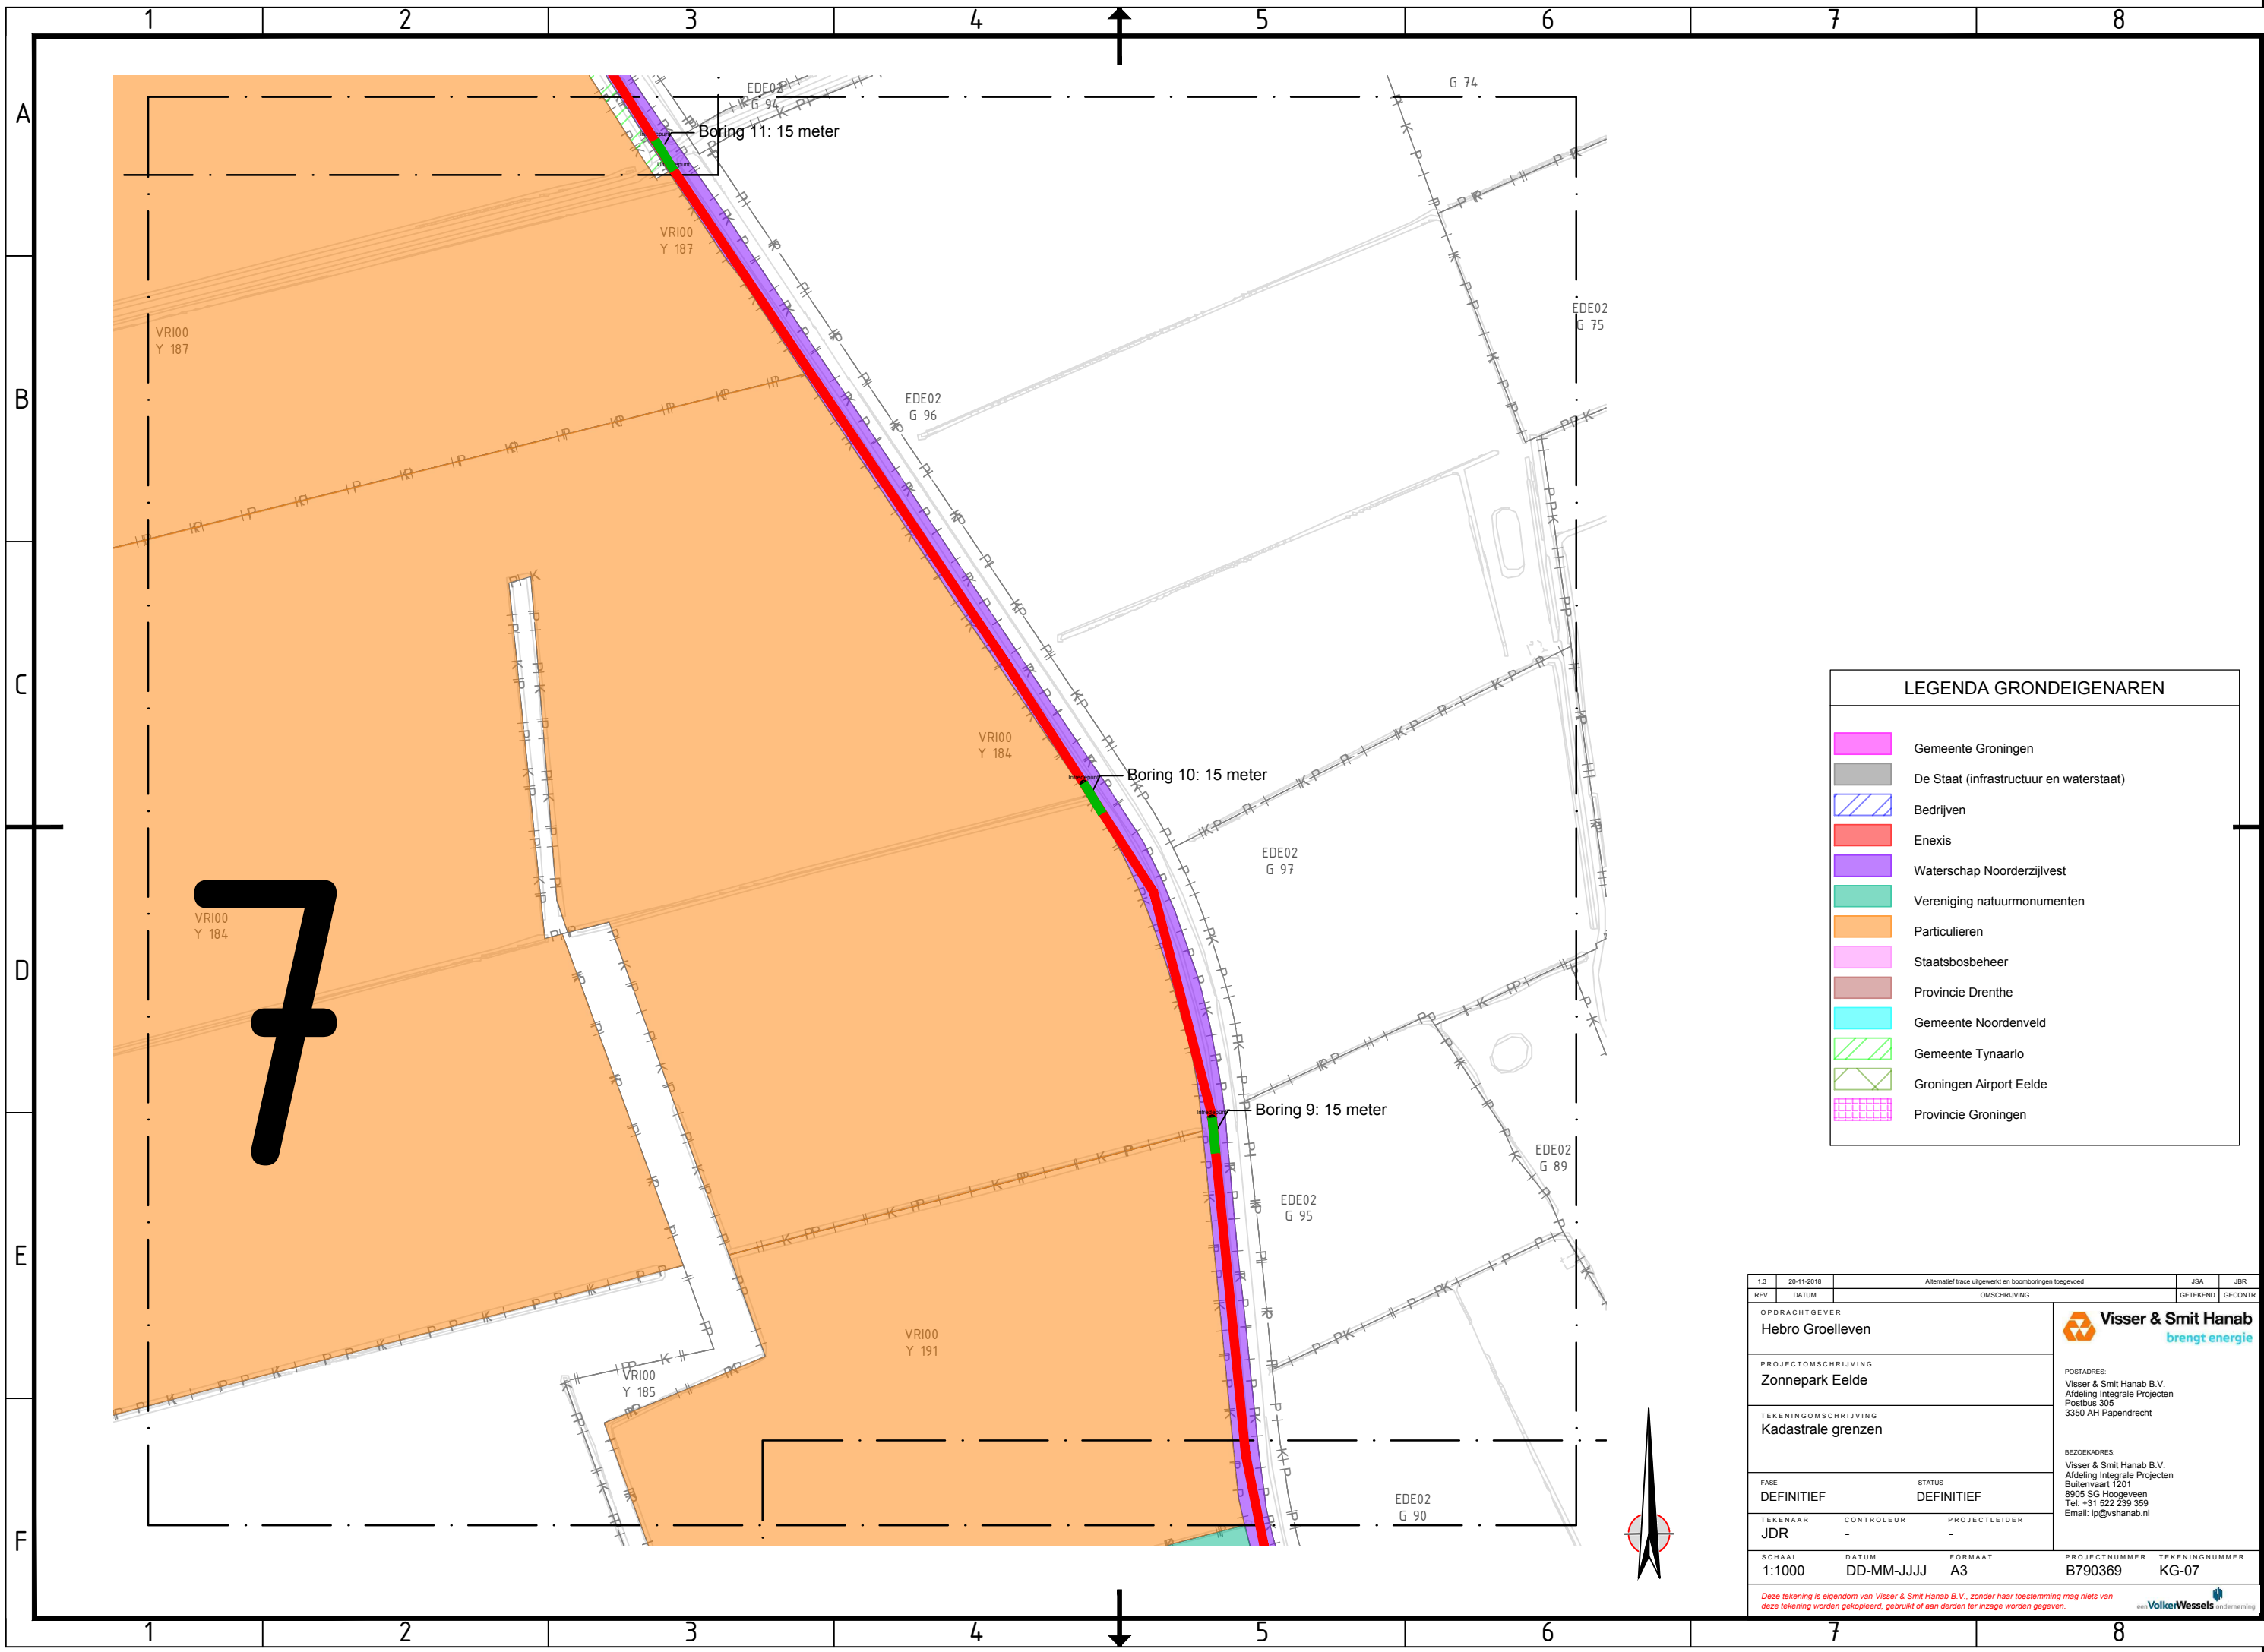

LEGENDA GRONDEIGENAREN	
	Gemeente Groningen
	De Staat (infrastructuur en waterstaat)
	Bedrijven
	Enexis
	Waterschap Noorderzijlvest
	Vereniging natuurmonumenten
	Particulieren
	Staatsbosbeheer
	Provincie Drenthe
	Gemeente Noordenveld
	Gemeente Tynaarlo
	Groningen Airport Eelde
	Provincie Groningen


1.3	20-11-2018	Alternatief trace uitgewerkt en boorboringen toegevoerd			JSA	JBR					
REV.	DATUM	OMSCHRIJVING			GETEKEND	GECONTR.					
<div>OPDRACHTGEVER</div> <div>Hebro Groelieven</div>					<div> Visser & Smit Hanab brengt energie</div>						
<div>PROJECTOMSCHRIJVING</div> <div>Zonnepark Eelde</div>					<div>POSTADRES:</div> <div>Visser & Smit Hanab B.V.</div> <div>Afdeling Integrale Projecten</div> <div>Postbus 305</div> <div>3350 AH Papendrecht</div>						
<div>TEKENINGOMSCHRIJVING</div> <div>Kadastrale grenzen</div>											
FASE		STATUS		<div>BEZOEKADRES:</div> <div>Visser & Smit Hanab B.V.</div> <div>Afdeling Integrale Projecten</div> <div>Bultenvaart 1201</div> <div>8905 SG Hoozeveen</div> <div>Tel: +31 522 239 359</div> <div>Email: ip@vshnanab.nl</div>							
DEFINITIEF		DEFINITIEF									
TEKENAAR		CONTROLEUR		PROJECTLEIDER							
JDR		-		-							
SCHAAL		DATUM		FORMAAT		PROJECTNUMMER	TEKENINGNUMMER				
1:1000		DD-MM-JJJJ		A3		B790369	KG-07				
<div>Deze tekening is eigendom van Visser & Smit Hanab B.V., zonder haar toestemming mag niets van deze tekening worden gekopieerd, gebruikt of aan derden ter inzage worden gegeven.</div>											
<div> VolkeWessels onderneming</div>											

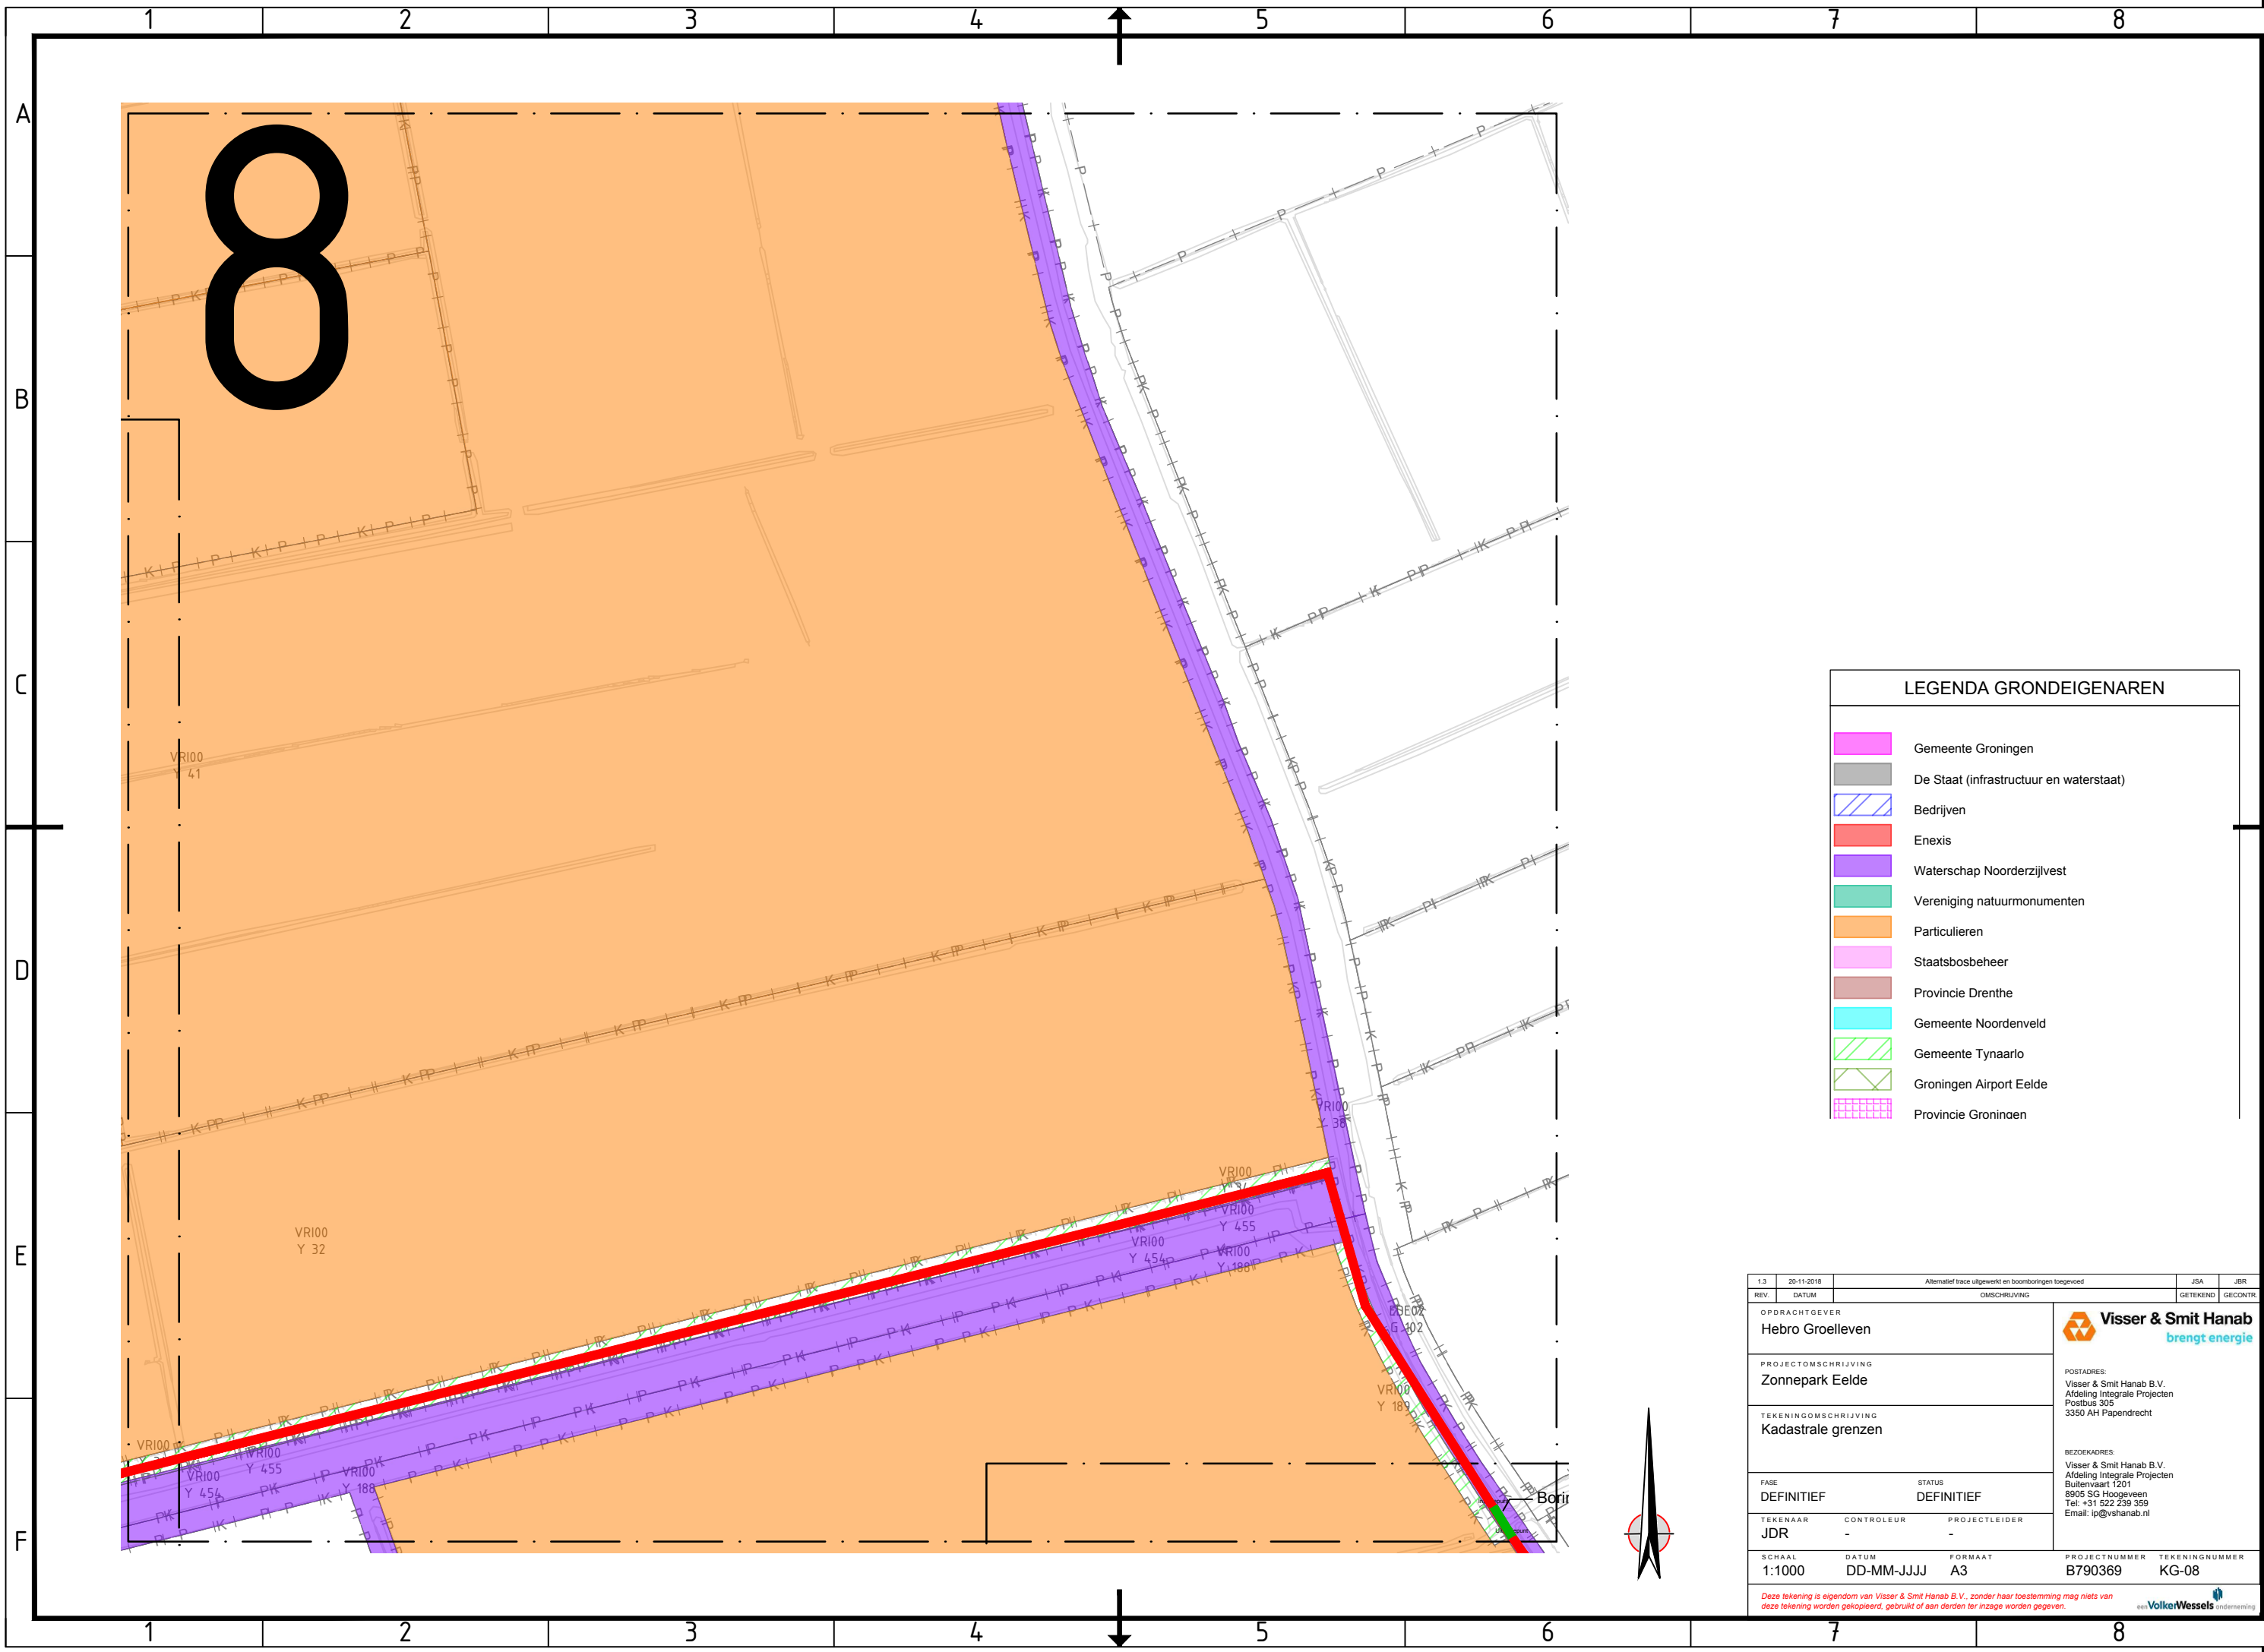

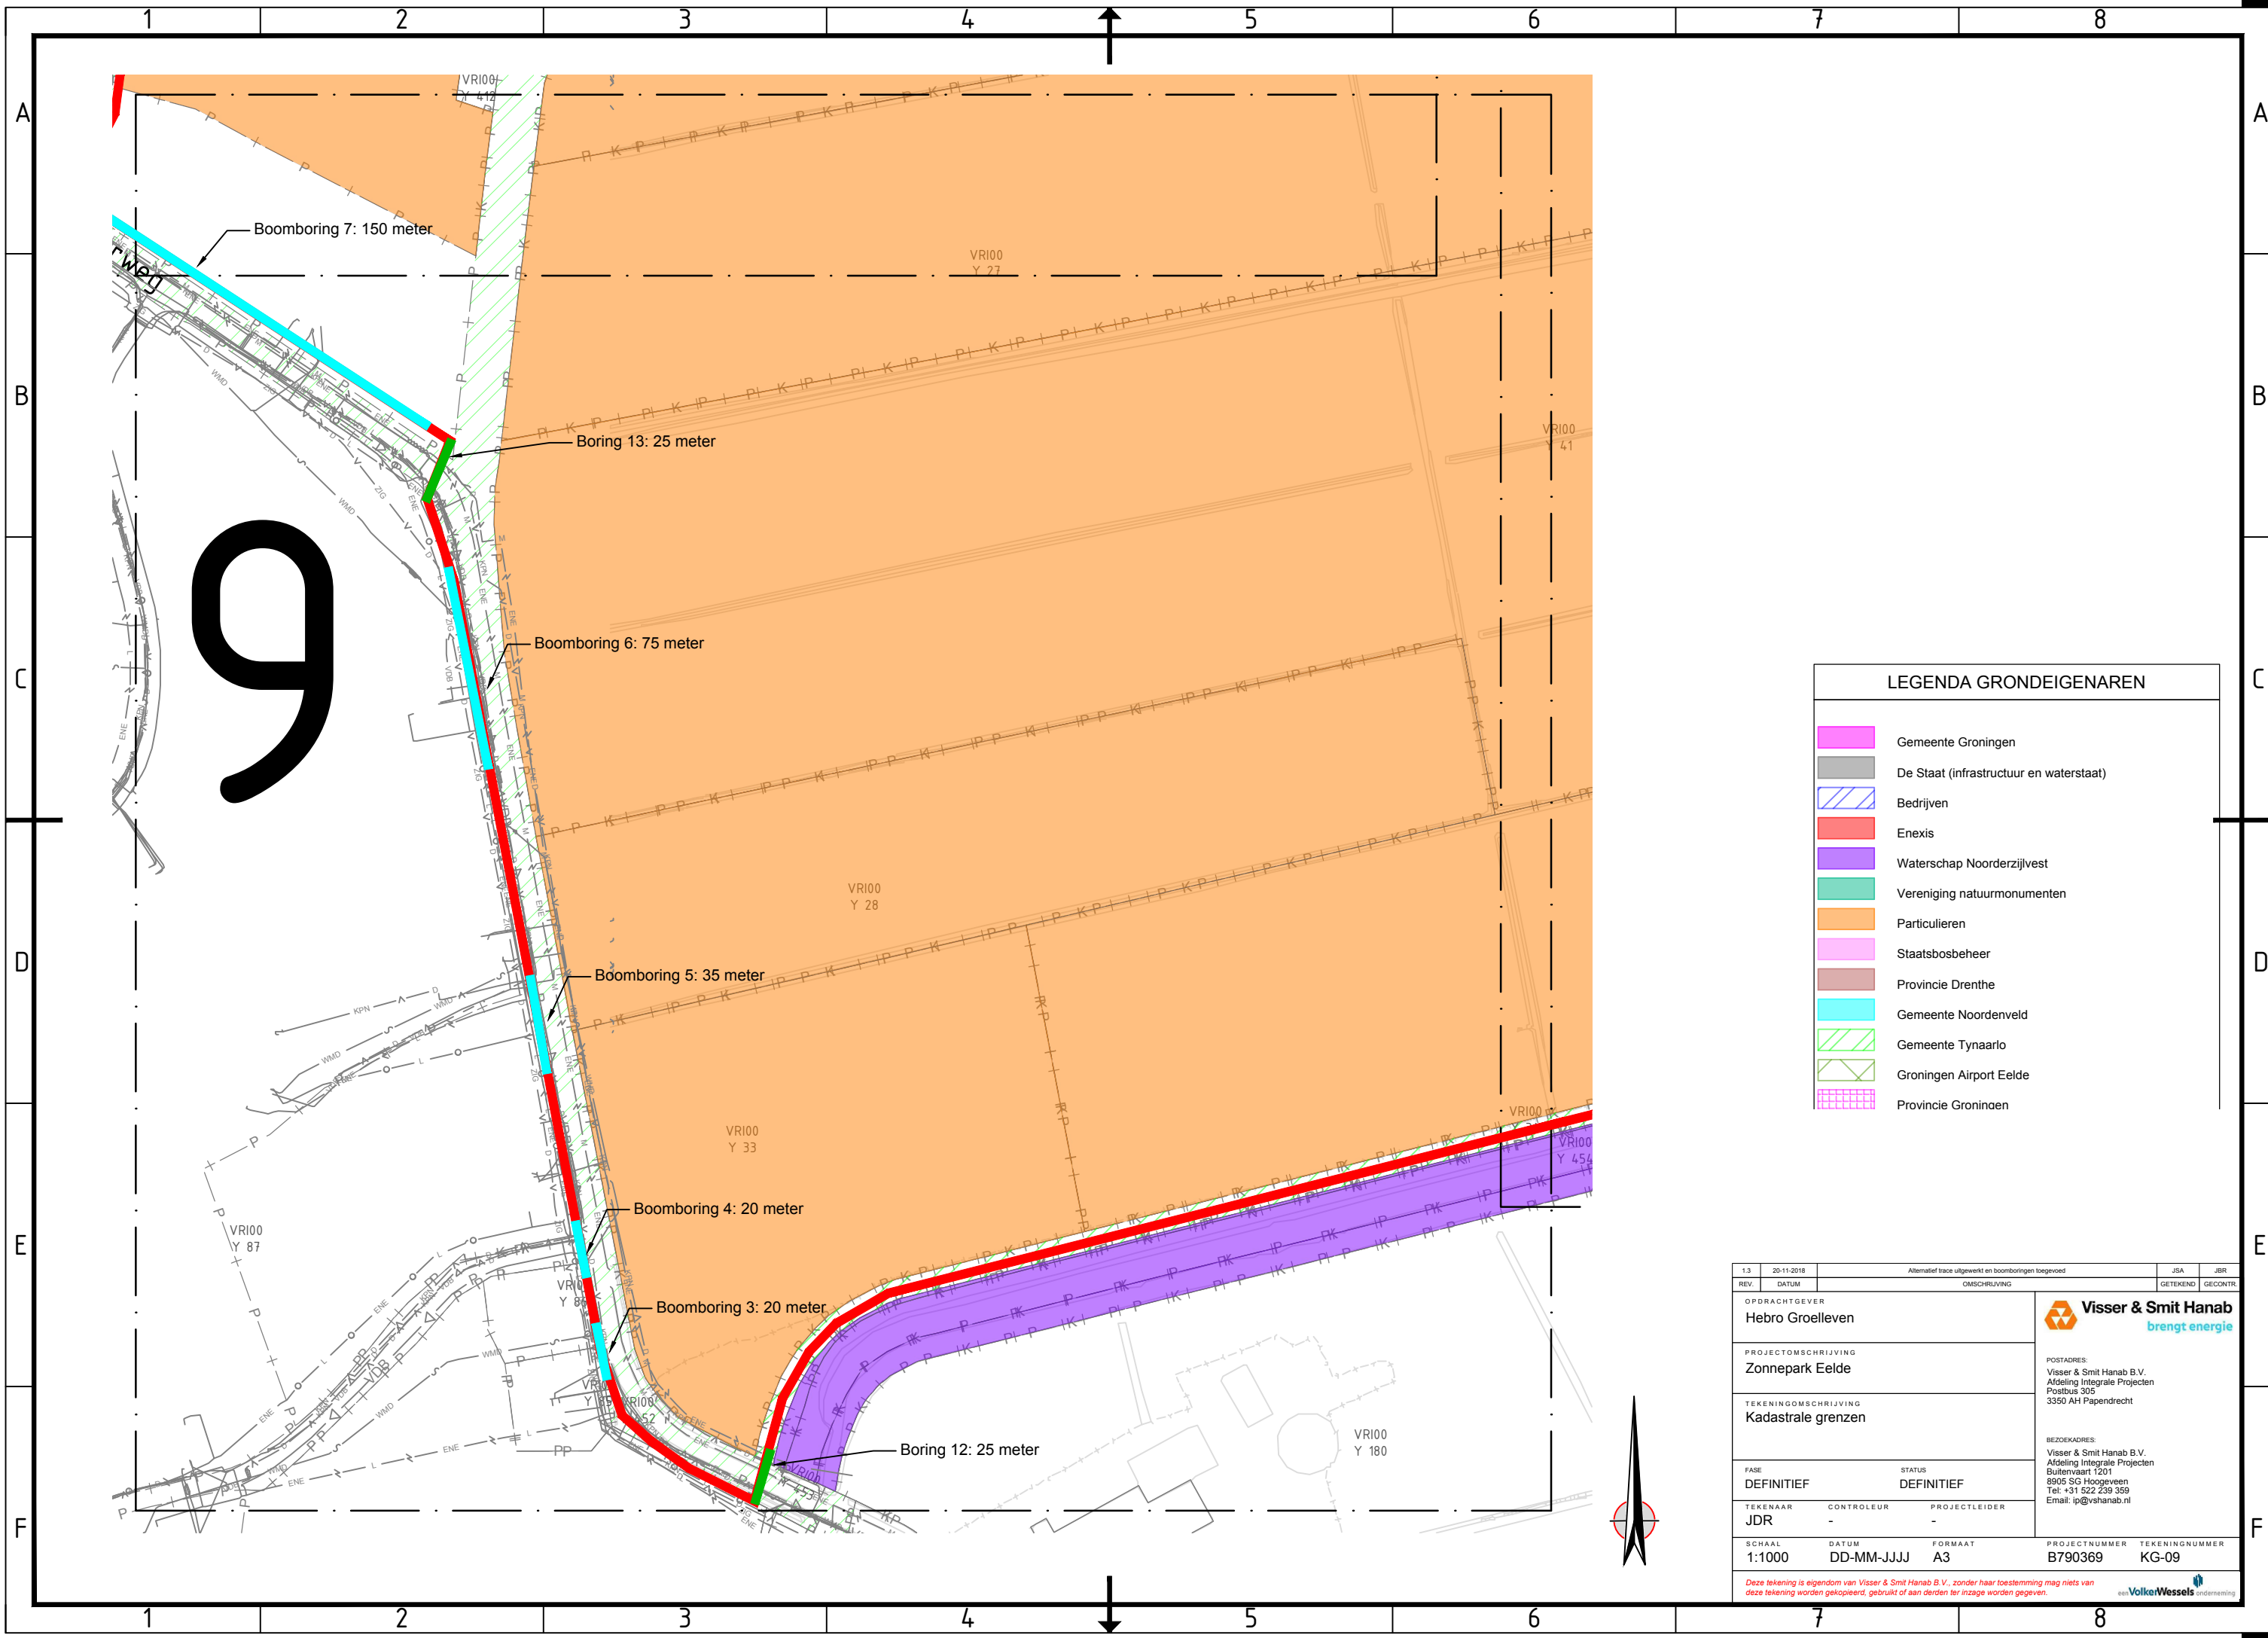

LEGENDA GRONDEIGENAREN	
	Gemeente Groningen
	De Staat (infrastructuur en waterstaat)
	Bedrijven
	Enexis
	Waterschap Noorderzijlvest
	Vereniging natuurmonumenten
	Particulieren
	Staatsbosbeheer
	Provincie Drenthe
	Gemeente Noordenveld
	Gemeente Tynaarlo
	Groningen Airport Eelde
	Provincie Groningen

1.3	20-11-2018	Alternatief trace uitgewerkt en boomboringen toegevoerd	JSA	JBR
REV.	DATUM	OMSCHRIJVING	GETEKEND	GECONTR.
OPDRACHTGEVER		Visser & Smit Hanab brengt energie		
PROJECTOMSCHRIJVING		POSTADRES: Visser & Smit Hanab B.V. Afdeling Integrale Projecten Bultenvaart 1201 Postbus 305 3350 AH Papendrecht		
TEKENINGOMSCHRIJVING		BEZOEKADRES: Visser & Smit Hanab B.V. Afdeling Integrale Projecten Bultenvaart 1201 8905 SG Hoozeveen Tel: +31 522 239 359 Email: ip@vshanab.nl		
FASE	STATUS			
DEFINITIEF	DEFINITIEF			
TEKENAAR	CONTROLEUR	PROJECTLEIDER		
JDR	-	-		
SCHAAL	DATUM	FORMAAT	PROJECTNUMMER	TEKENINGNUMMER
1:1000	DD-MM-JJJJ	A3	B790369	KG-09
Deze tekening is eigendom van Visser & Smit Hanab B.V., zonder haar toestemming mag niets van deze tekening worden gekopieerd, gebruikt of aan derden ter inzage worden gegeven.				

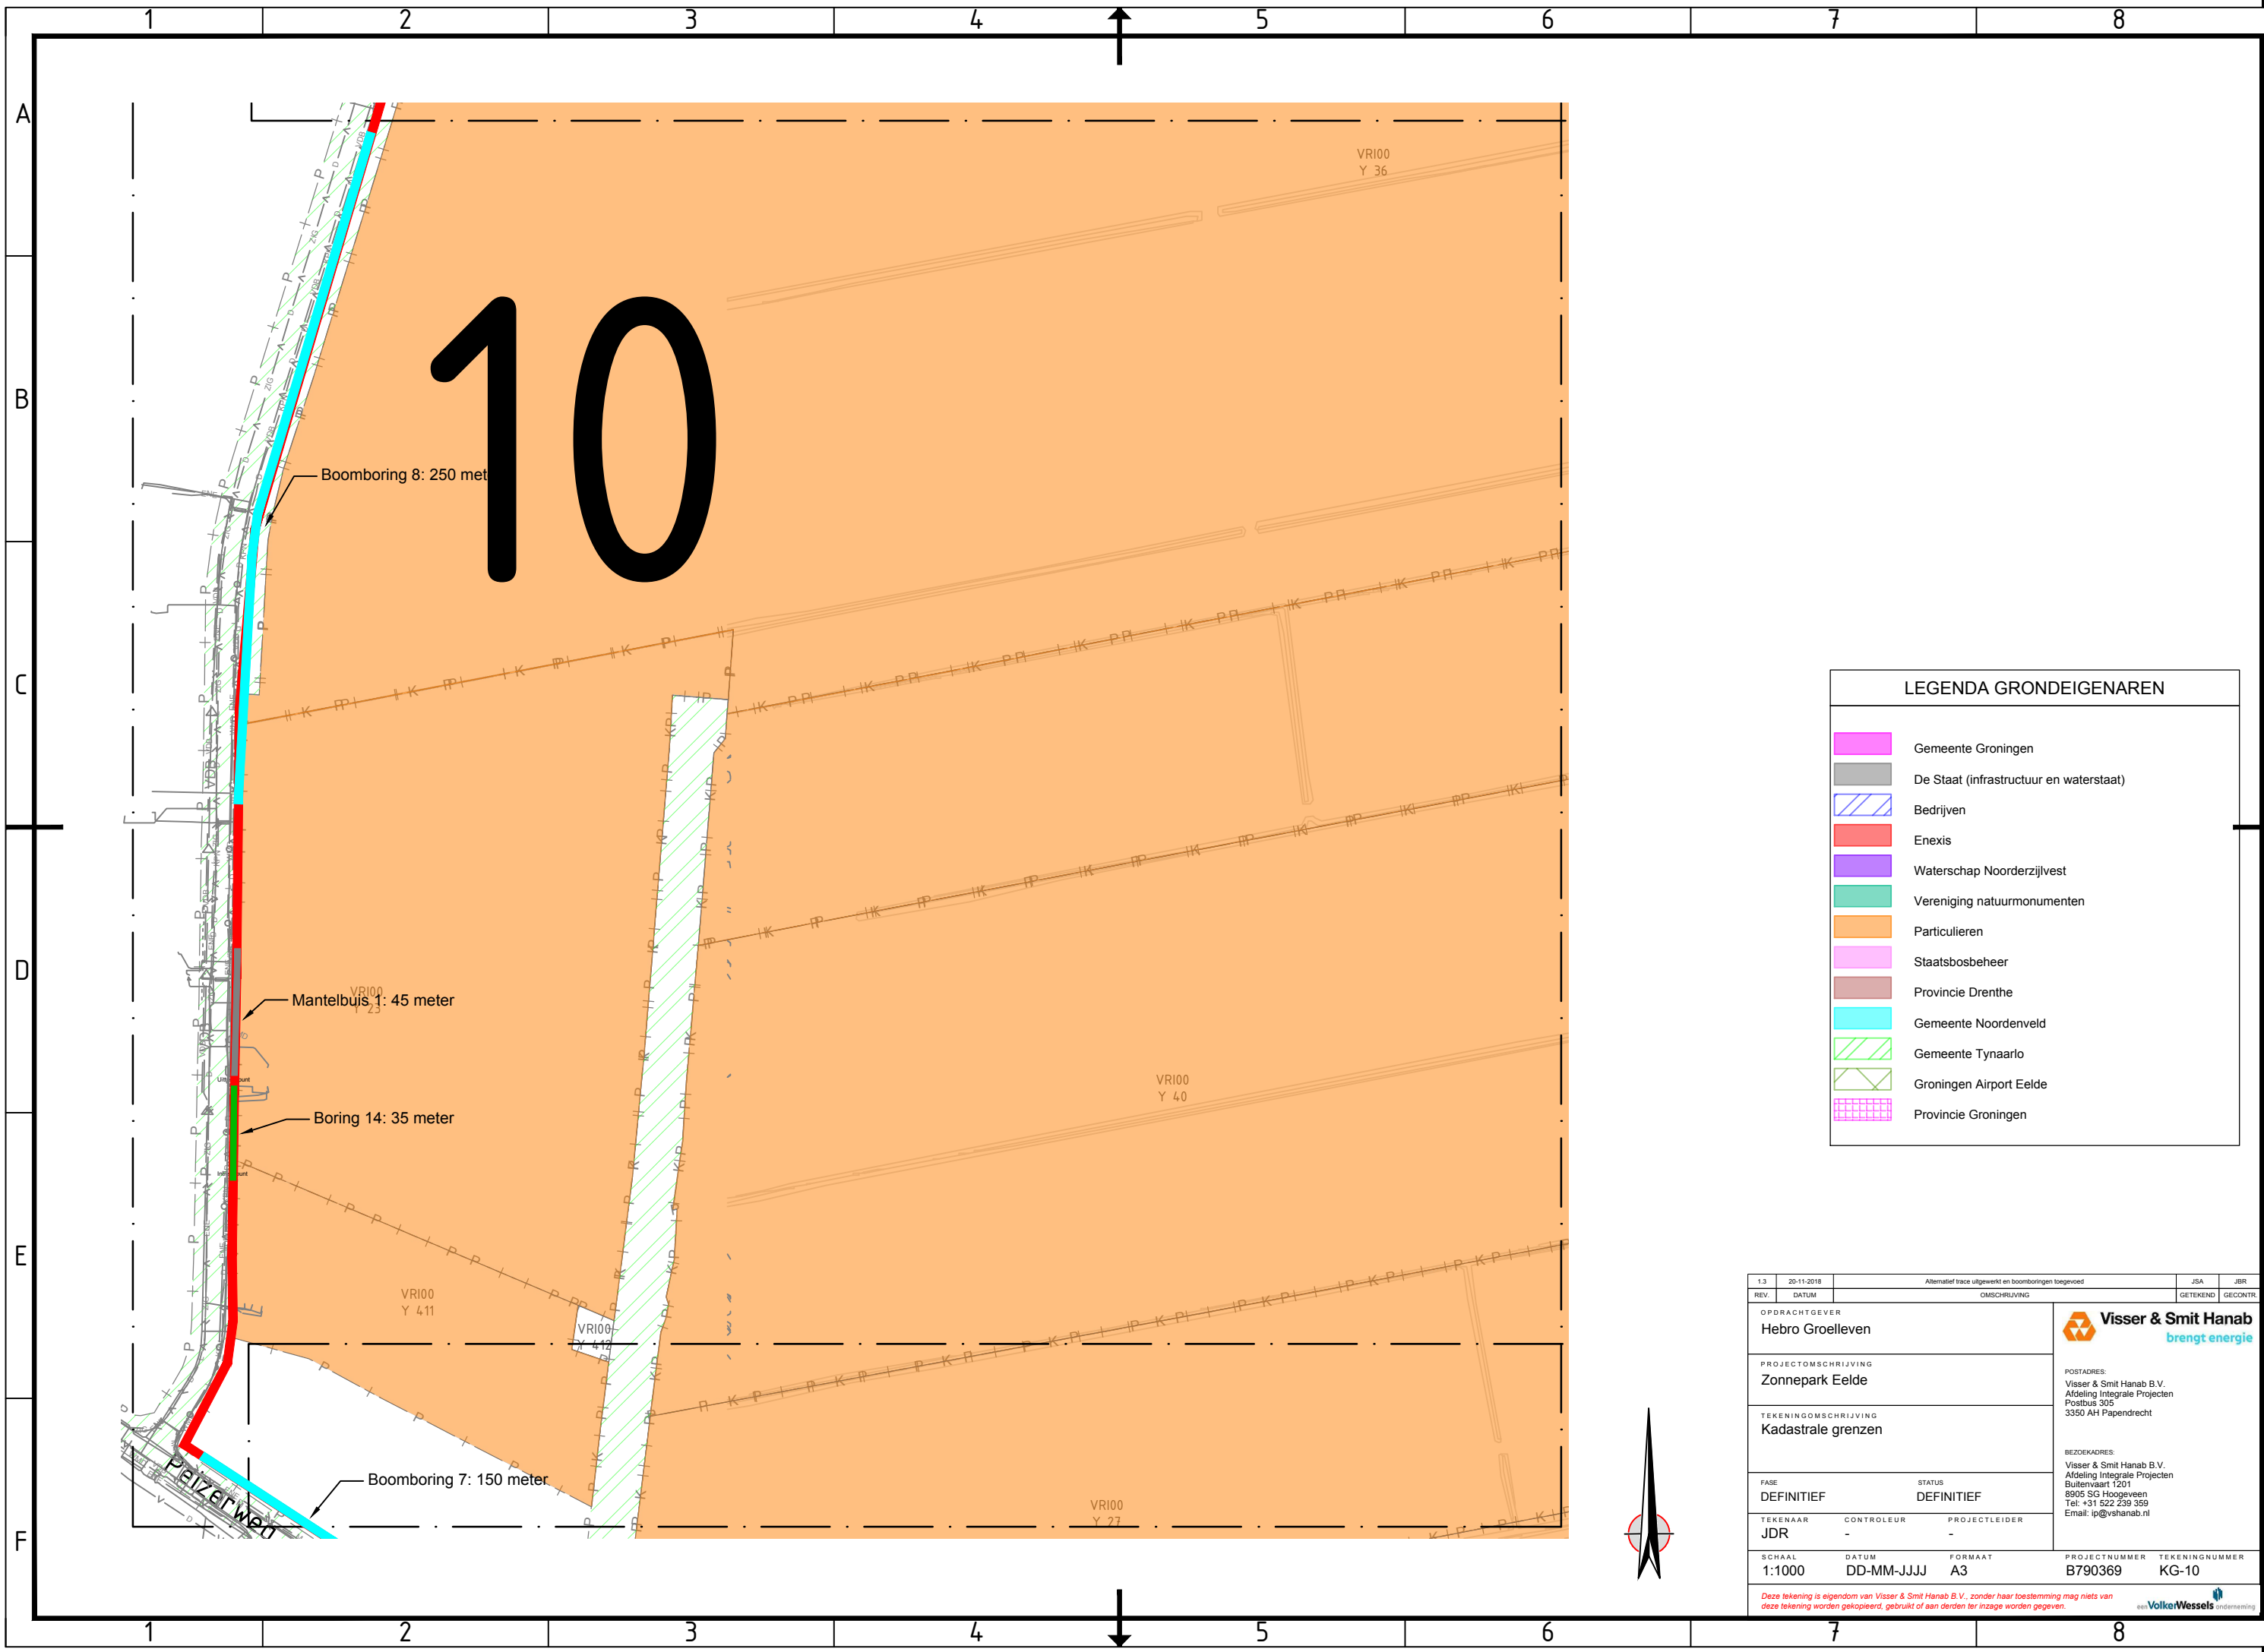

LEGENDA GRONDEIGENAREN

Gemeente Groningen

De Staat (infrastructuur en waterstaat)

Bedrijven

Enexis

Waterschap Noorderzijlvest

Vereniging natuurmonumenten

Particulieren

Staatsbosbeheer

Provincie Drenthe


Gemeente Noordenveld

Gemeente Tynaarlo

Groningen Airport Eelde

Provincie Groningen

1.3	20-11-2018	Alternatief trace uitgewerkt en boomboringen toegevoerd		JSA	JBR
REV.	DATUM	OMSCHRIJVING		GETEKEND	GECONTR.
OPDRACHTGEVER		<div><div> Visser & Smit Hanab brengt energie</div><div>POSTADRES: Visser & Smit Hanab B.V. Afdeling Integrale Projecten Postbus 305 3350 AH Papendrecht</div><div>BEZOEKADRES: Visser & Smit Hanab B.V. Afdeling Integrale Projecten Bultenwaard 1201 8905 SG Hoogeveen Tel: +31 522 239 359 Email: ip@vshanab.nl</div></div>			
PROJECTOMSCHRIJVING					
TEKENINGOMSCHRIJVING					
Kadastrale grenzen					
FASE	STATUS				
DEFINITIEF	DEFINITIEF				
TEKENAAR	CONTROLEUR	PROJECTLEIDER			
JDR	-	-			
SCHAAL	DATUM	FORMAAT	PROJECTNUMMER	TEKENINGNUMMER	
1:1000	DD-MM-JJJJ	A3	B790369	KG-10	
Deze tekening is eigendom van Visser & Smit Hanab B.V., zonder haar toestemming mag niets van deze tekening worden gekopieerd, gebruikt of aan derden ter inzage worden gegeven.					
eest VolkerWessels onderneming 					

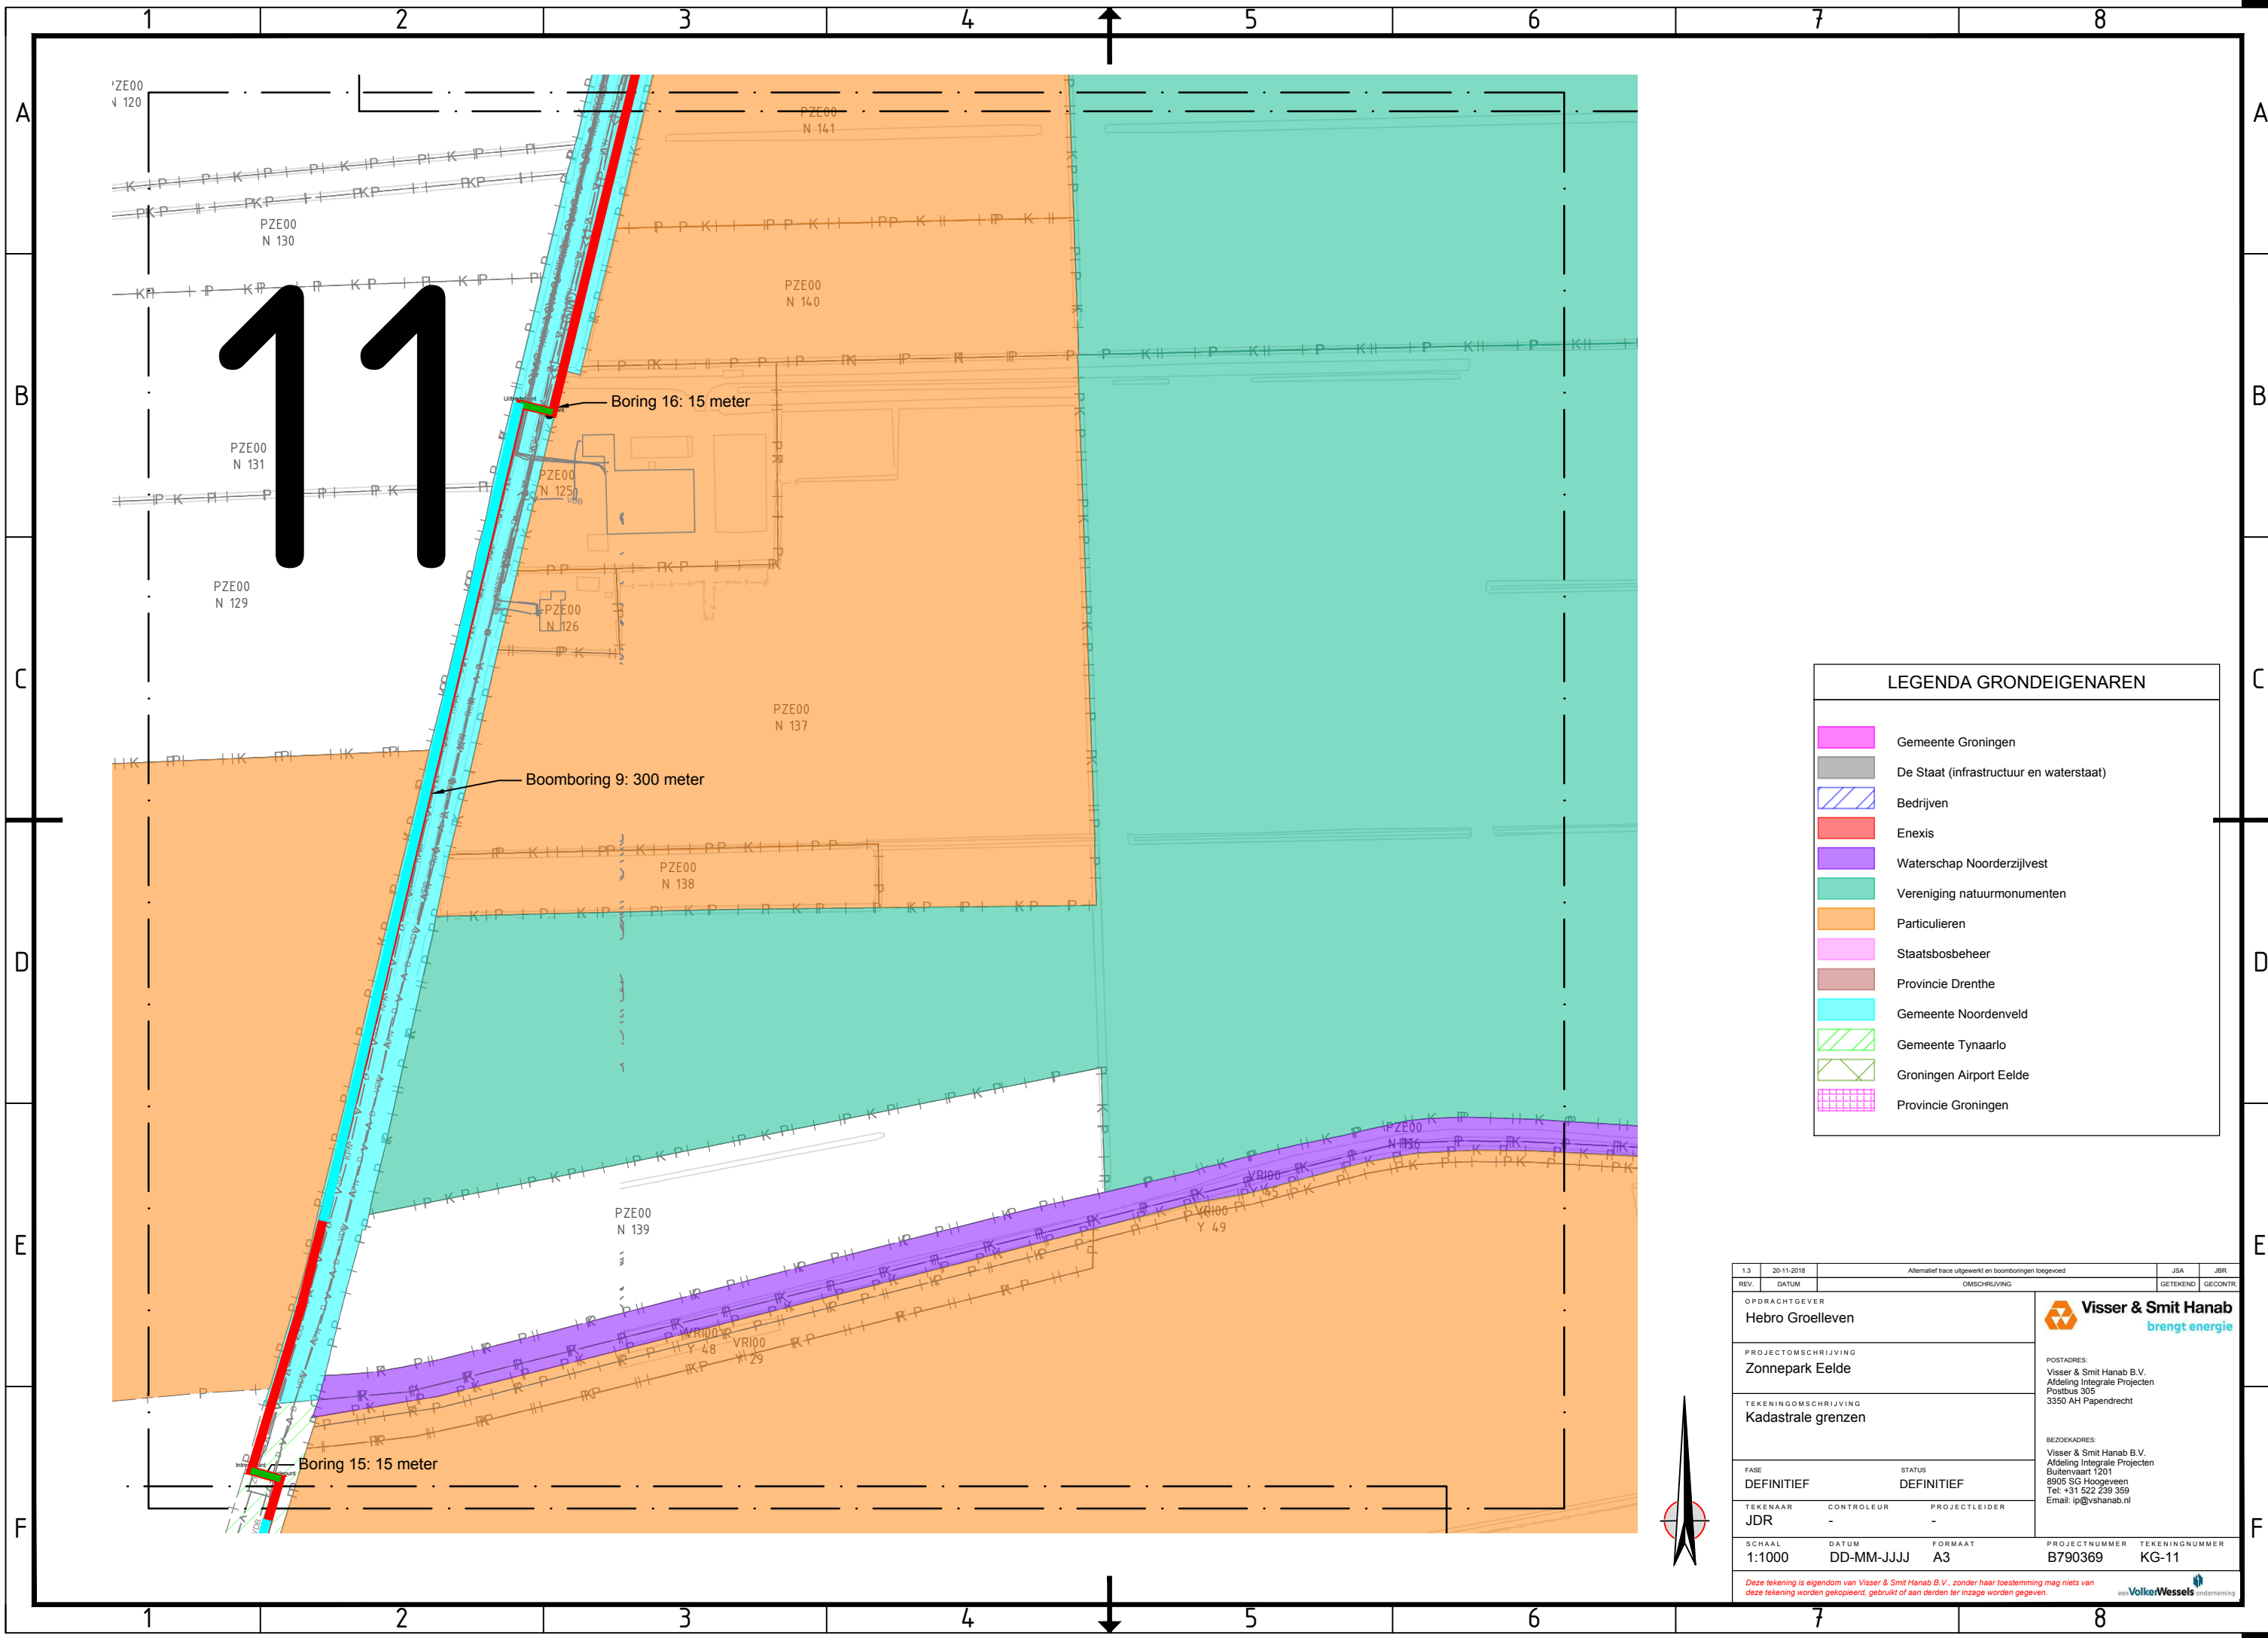

LEGENDA GRONDEIGENAREN

Gemeente Groningen

De Staat (infrastructuur en waterstaat)

Bedrijven

Enexis

Waterschap Noorderzijlvest

Vereniging natuurmonumenten

Particulieren

Staatsbosbeheer

Provincie Drenthe


Gemeente Noordenveld


Gemeente Tynaarlo

Groningen Airport Eelde

Provincie Groningen

1.3	20-11-2018	Alternatief trace uitgewerkt en boomboringen toegevoerd	JSA	JBR
REV.	DATUM	OMSCHRIJVING	GETEKEND	GECONTR.
OPDRACHTGEVER		Visser & Smit Hanab brengt energie		
Hebro Groellevan		POSTADRES: Visser & Smit Hanab B.V. Afdeling integrale Projecten Postbus 305 3350 AH Papendrecht		
PROJECTOMSCHRIJVING		Zonnepark Eelde		
TEKENINGOMSCHRIJVING		Kadastrale grenzen		
BEZOEKADRES: Visser & Smit Hanab B.V. Afdeling integrale Projecten Bultenwaard 1201 8905 SG Hoozeveene Tel: +31 522 239 359 Email: ip@vshanab.nl				
FASE	STATUS			
DEFINITIEF	DEFINITIEF			
TEKENAAR	CONTROLEUR	PROJECTLEIDER		
JDR	-	-		
SCHAAL	DATUM	FORMAAT	PROJECTNUMMER	TEKENINGNUMMER
1:1000	DD-MM-JJJJ	A3	B790369	KG-11
Deze tekening is eigendom van Visser & Smit Hanab B.V., zonder haar toestemming mag niets van deze tekening worden gekopieerd, gebruikt of aan derden ter inzage worden gegeven.				

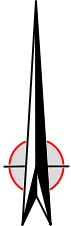

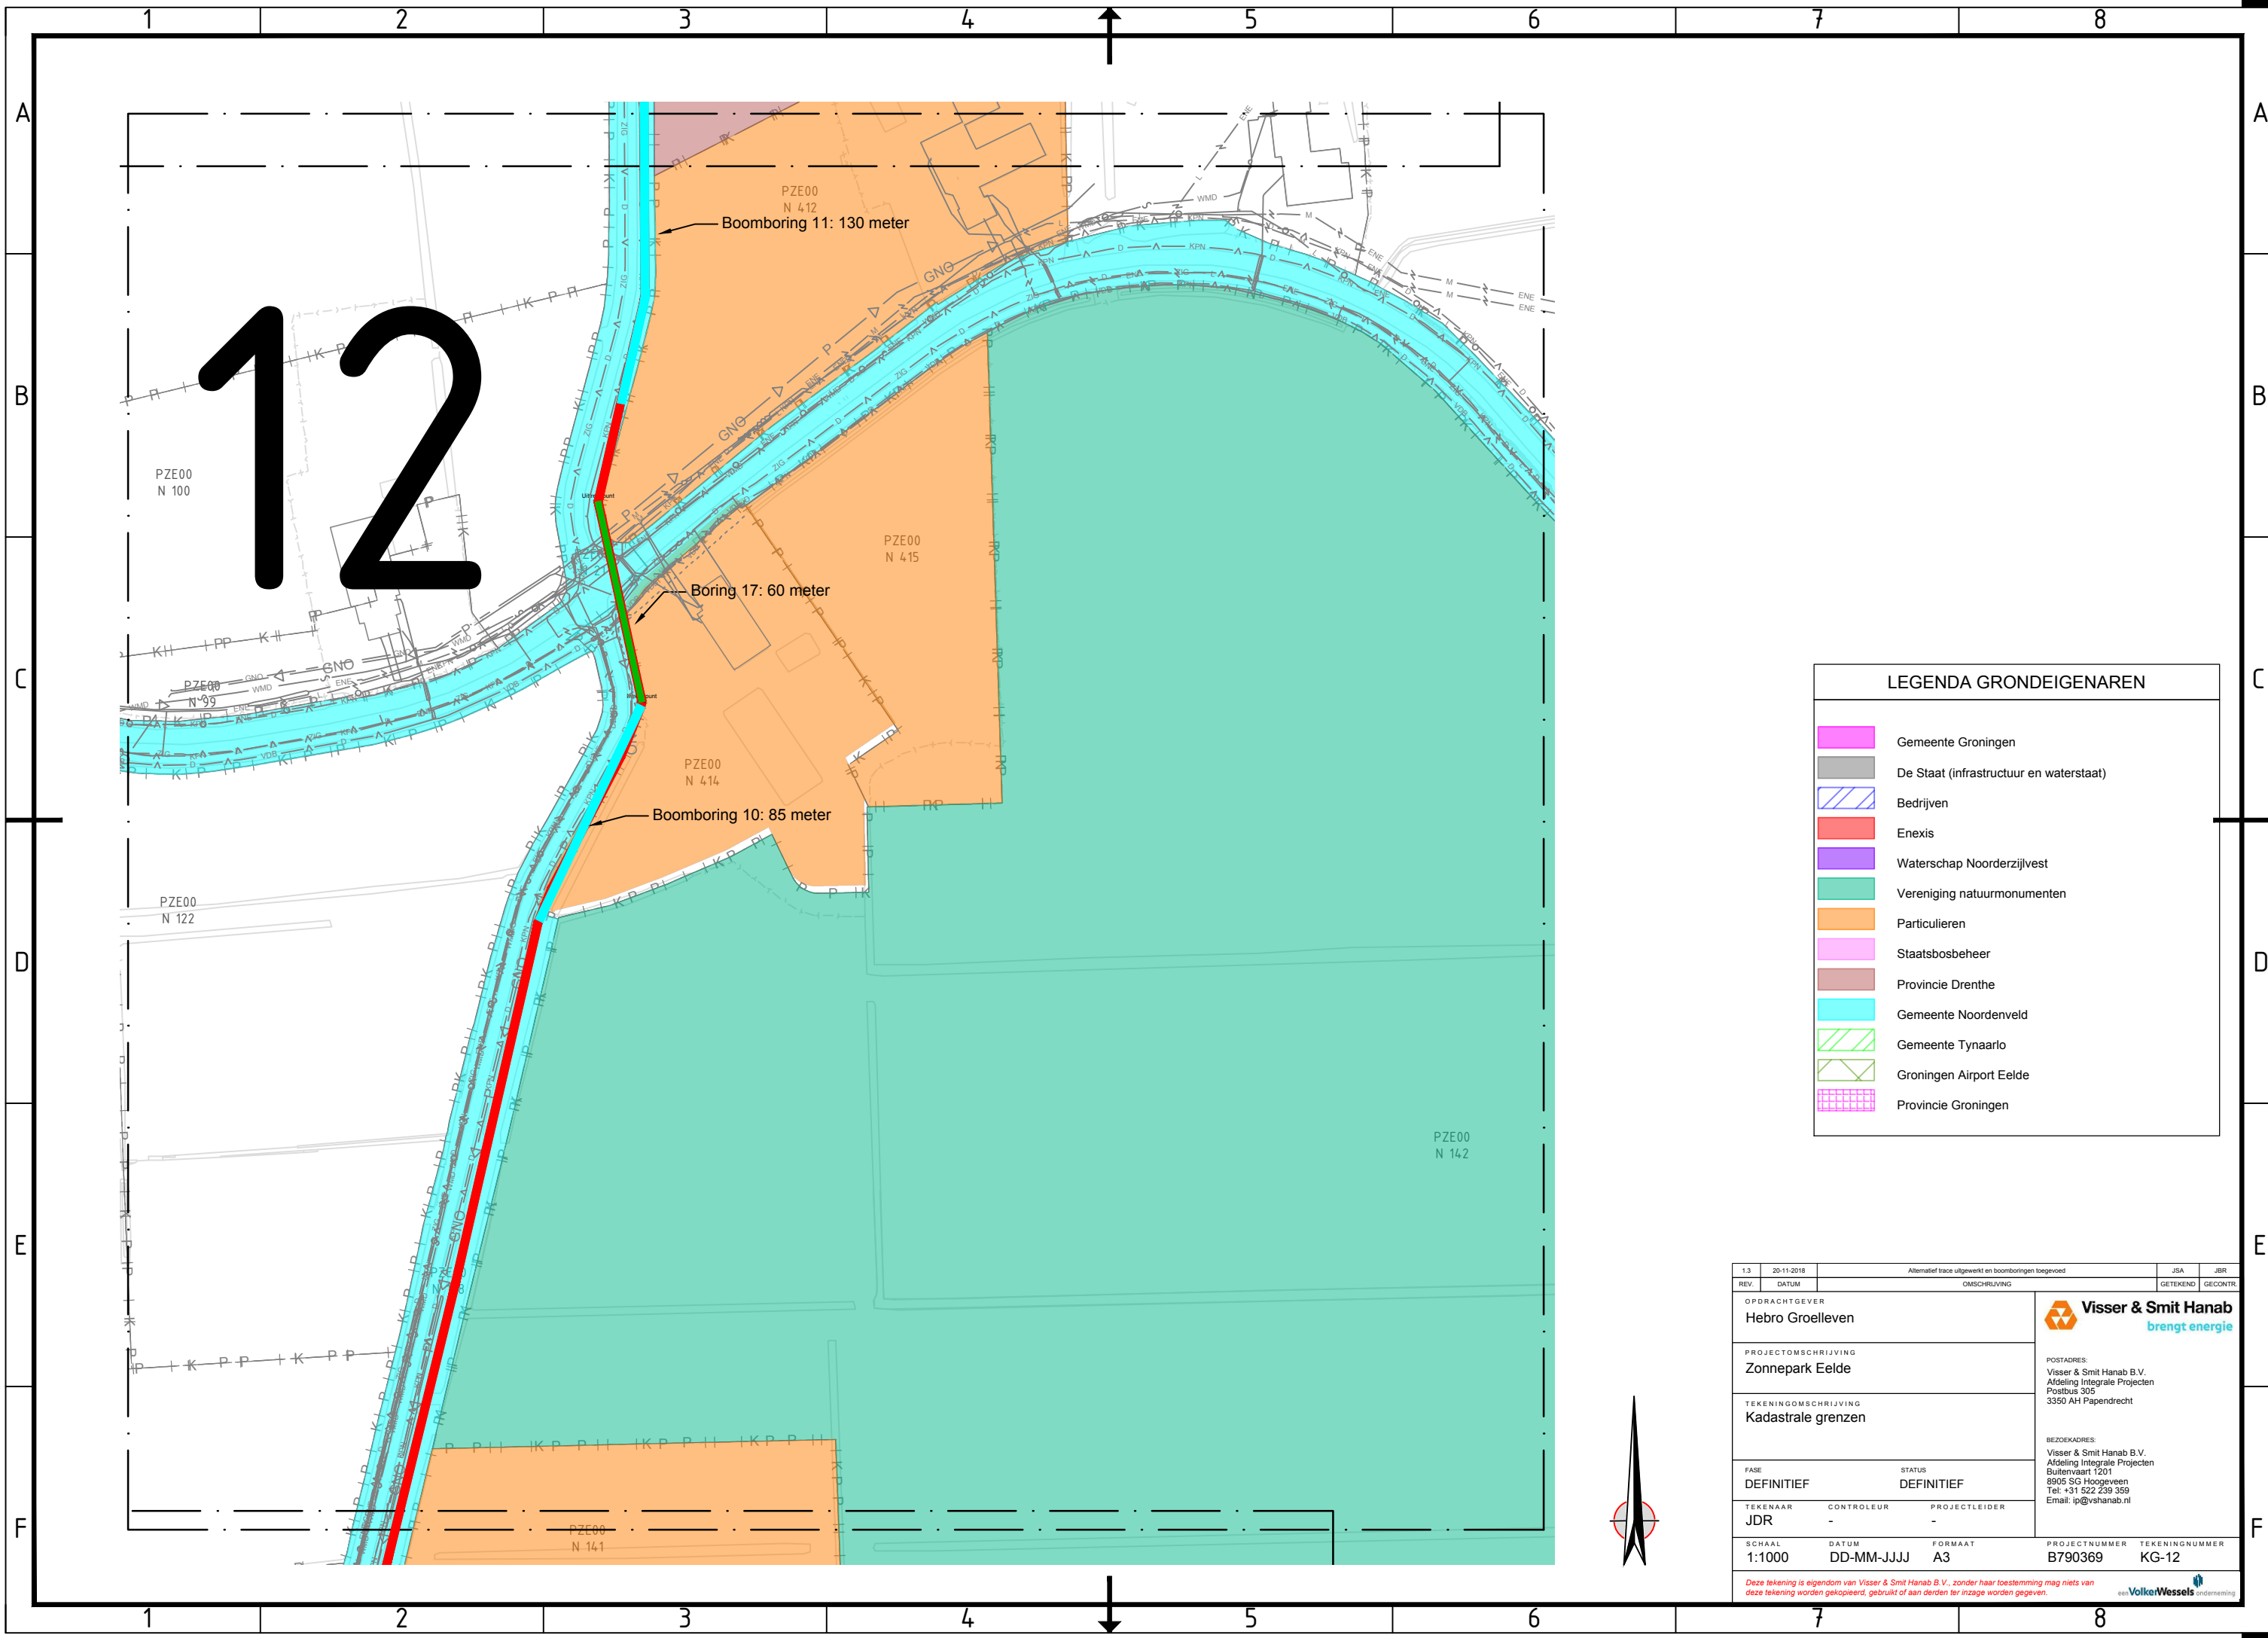

LEGENDA GRONDEIGENAREN

Gemeente Groningen

De Staat (infrastructuur en waterstaat)

Bedrijven

Enexis

Waterschap Noorderzijlvest

Vereniging natuurmonumenten

Particulieren

Staatsbosbeheer

Provincie Drenthe

Gemeente Noordenveld

Gemeente Tynaarlo

Groningen Airport Eelde

Provincie Groningen

1.3	20-11-2018	Alternatief trace uitgewerkt en boomboringen toegevoerd	JSA	JBR
REV.	DATUM	OMSCHRIJVING	GETEKEND	GECONTR.
OPDRACHTGEVER Hebro Groellevan			 brengt energie	
PROJECTOMSCHRIJVING Zonnepark Eelde			POSTADRES: Visser & Smit Hanab B.V. Afdeling integrale Projecten Postbus 305 3350 AH Papendrecht	
TEKENINGOMSCHRIJVING Kadastrale grenzen			BEZOEKADRES: Visser & Smit Hanab B.V. Afdeling integrale Projecten Bultenvaart 1201 8905 SG Hoozevee Tel: +31 522 239 359 Email: ip@vshanab.nl	
FASE DEFINITIEF		STATUS DEFINITIEF		
TEKENAAR JDR	CONTROLEUR -	PROJECTLEIDER -		
SCHAAL 1:1000	DATUM DD-MM-JJJJ	FORMAAT A3	PROJECTNUMMER B790369	TEKENINGNUMMER KG-12
Deze tekening is eigendom van Visser & Smit Hanab B.V., zonder haar toestemming mag niets van deze tekening worden gekopieerd, gebruikt of aan derden ter inzage worden gegeven.				

13

Boring 18: 15 meter
eis 1m onder bodem watergang

LEGENDA GRONDEIGENAREN

Gemeente Groningen

De Staat (infrastructuur en waterstaat)

Bedrijven

Enexis

Waterschap Noorderzijlvest

Vereniging natuurmonumenten

Particulieren

Staatsbosbeheer

Provincie Drenthe

Gemeente Noordenveld

Gemeente Tynaarlo

Groningen Airport Eelde

Provincie Groningen

1.3	20-11-2018	Alternatief trace uitgewerkt en boorboringen toegevoerd		JSA	JBR
REV.	DATUM	OMSCHRIJVING		GETEKEND	GECONTR.
OPDRACHTGEVER Hebro Groellevan				 brengt energie	
PROJECTOMSCHRIJVING Zonnepark Eelde				POSTADRES: Visser & Smit Hanab B.V. Afdeling Integrale Projecten Postbus 305 3350 AH Papendrecht	
TEKENINGOMSCHRIJVING Kadastrale grenzen				BEZOEKADRES: Visser & Smit Hanab B.V. Afdeling Integrale Projecten Buitenvaart 1201 8905 SG Hoozevee Tel: +31 522 239 359 Email: ip@vshanab.nl	
FASE DEFINITIEF		STATUS DEFINITIEF			
TEKENAAR JDR	CONTROLEUR -	PROJECTLEIDER -			
SCHAAL 1:1000	DATUM DD-MM-JJJJ	FORMAAT A3	PROJECTNUMMER B790369	TEKENINGNUMMER KG-13	
Deze tekening is eigendom van Visser & Smit Hanab B.V., zonder haar toestemming mag niets van deze tekening worden gekopieerd, gebruikt of aan derden ter inzage worden gegeven.					

onderaanneming

14

Boring 19: 15 meter
Passagestrook

LEGENDA GRONDEIGENAREN

Gemeente Groningen

De Staat (infrastructuur en waterstaat)

Bedrijven

Enexis

Waterschap Noorderzijlvest

Vereniging natuurmonumenten

Particulieren

Staatsbosbeheer

Provincie Drenthe

Gemeente Noordenveld

Gemeente Tynaarlo


Groningen Airport Eelde

Provincie Groningen

1.3	20-11-2018	Alternatief trace uitgewerkt en boorboringen toegevoerd	JSA	JBR
REV.	DATUM	OMSCHRIJVING	GETEKEND	GECONTR.
OPDRACHTGEVER		<div><div></div><div>Visser & Smit Hanab brengt energie</div></div>		
PROJECTOMSCHRIJVING		POSTADRES: Visser & Smit Hanab B.V. Afdeling integrale Projecten Postbus 305 3350 AH Papendrecht		
TEKENINGOMSCHRIJVING		BEZOEKADRES: Visser & Smit Hanab B.V. Afdeling integrale Projecten Bultenvaart 1201 8905 SG Hoozevee Tel: +31 522 239 359 Email: ip@vshanab.nl		
FASE	STATUS			
DEFINITIEF	DEFINITIEF			
TEKENAAR	CONTROLEUR	PROJECTLEIDER		
JDR	-	-		
SCHAAL	DATUM	FORMAAT	PROJECTNUMMER	TEKENINGNUMMER
1:1000	DD-MM-JJJJ	A3	B790369	KG-14
Deze tekening is eigendom van Visser & Smit Hanab B.V., zonder haar toestemming mag niets van deze tekening worden gekopieerd, gebruikt of aan derden ter inzage worden gegeven.				

VolkeWessels

ontwerper

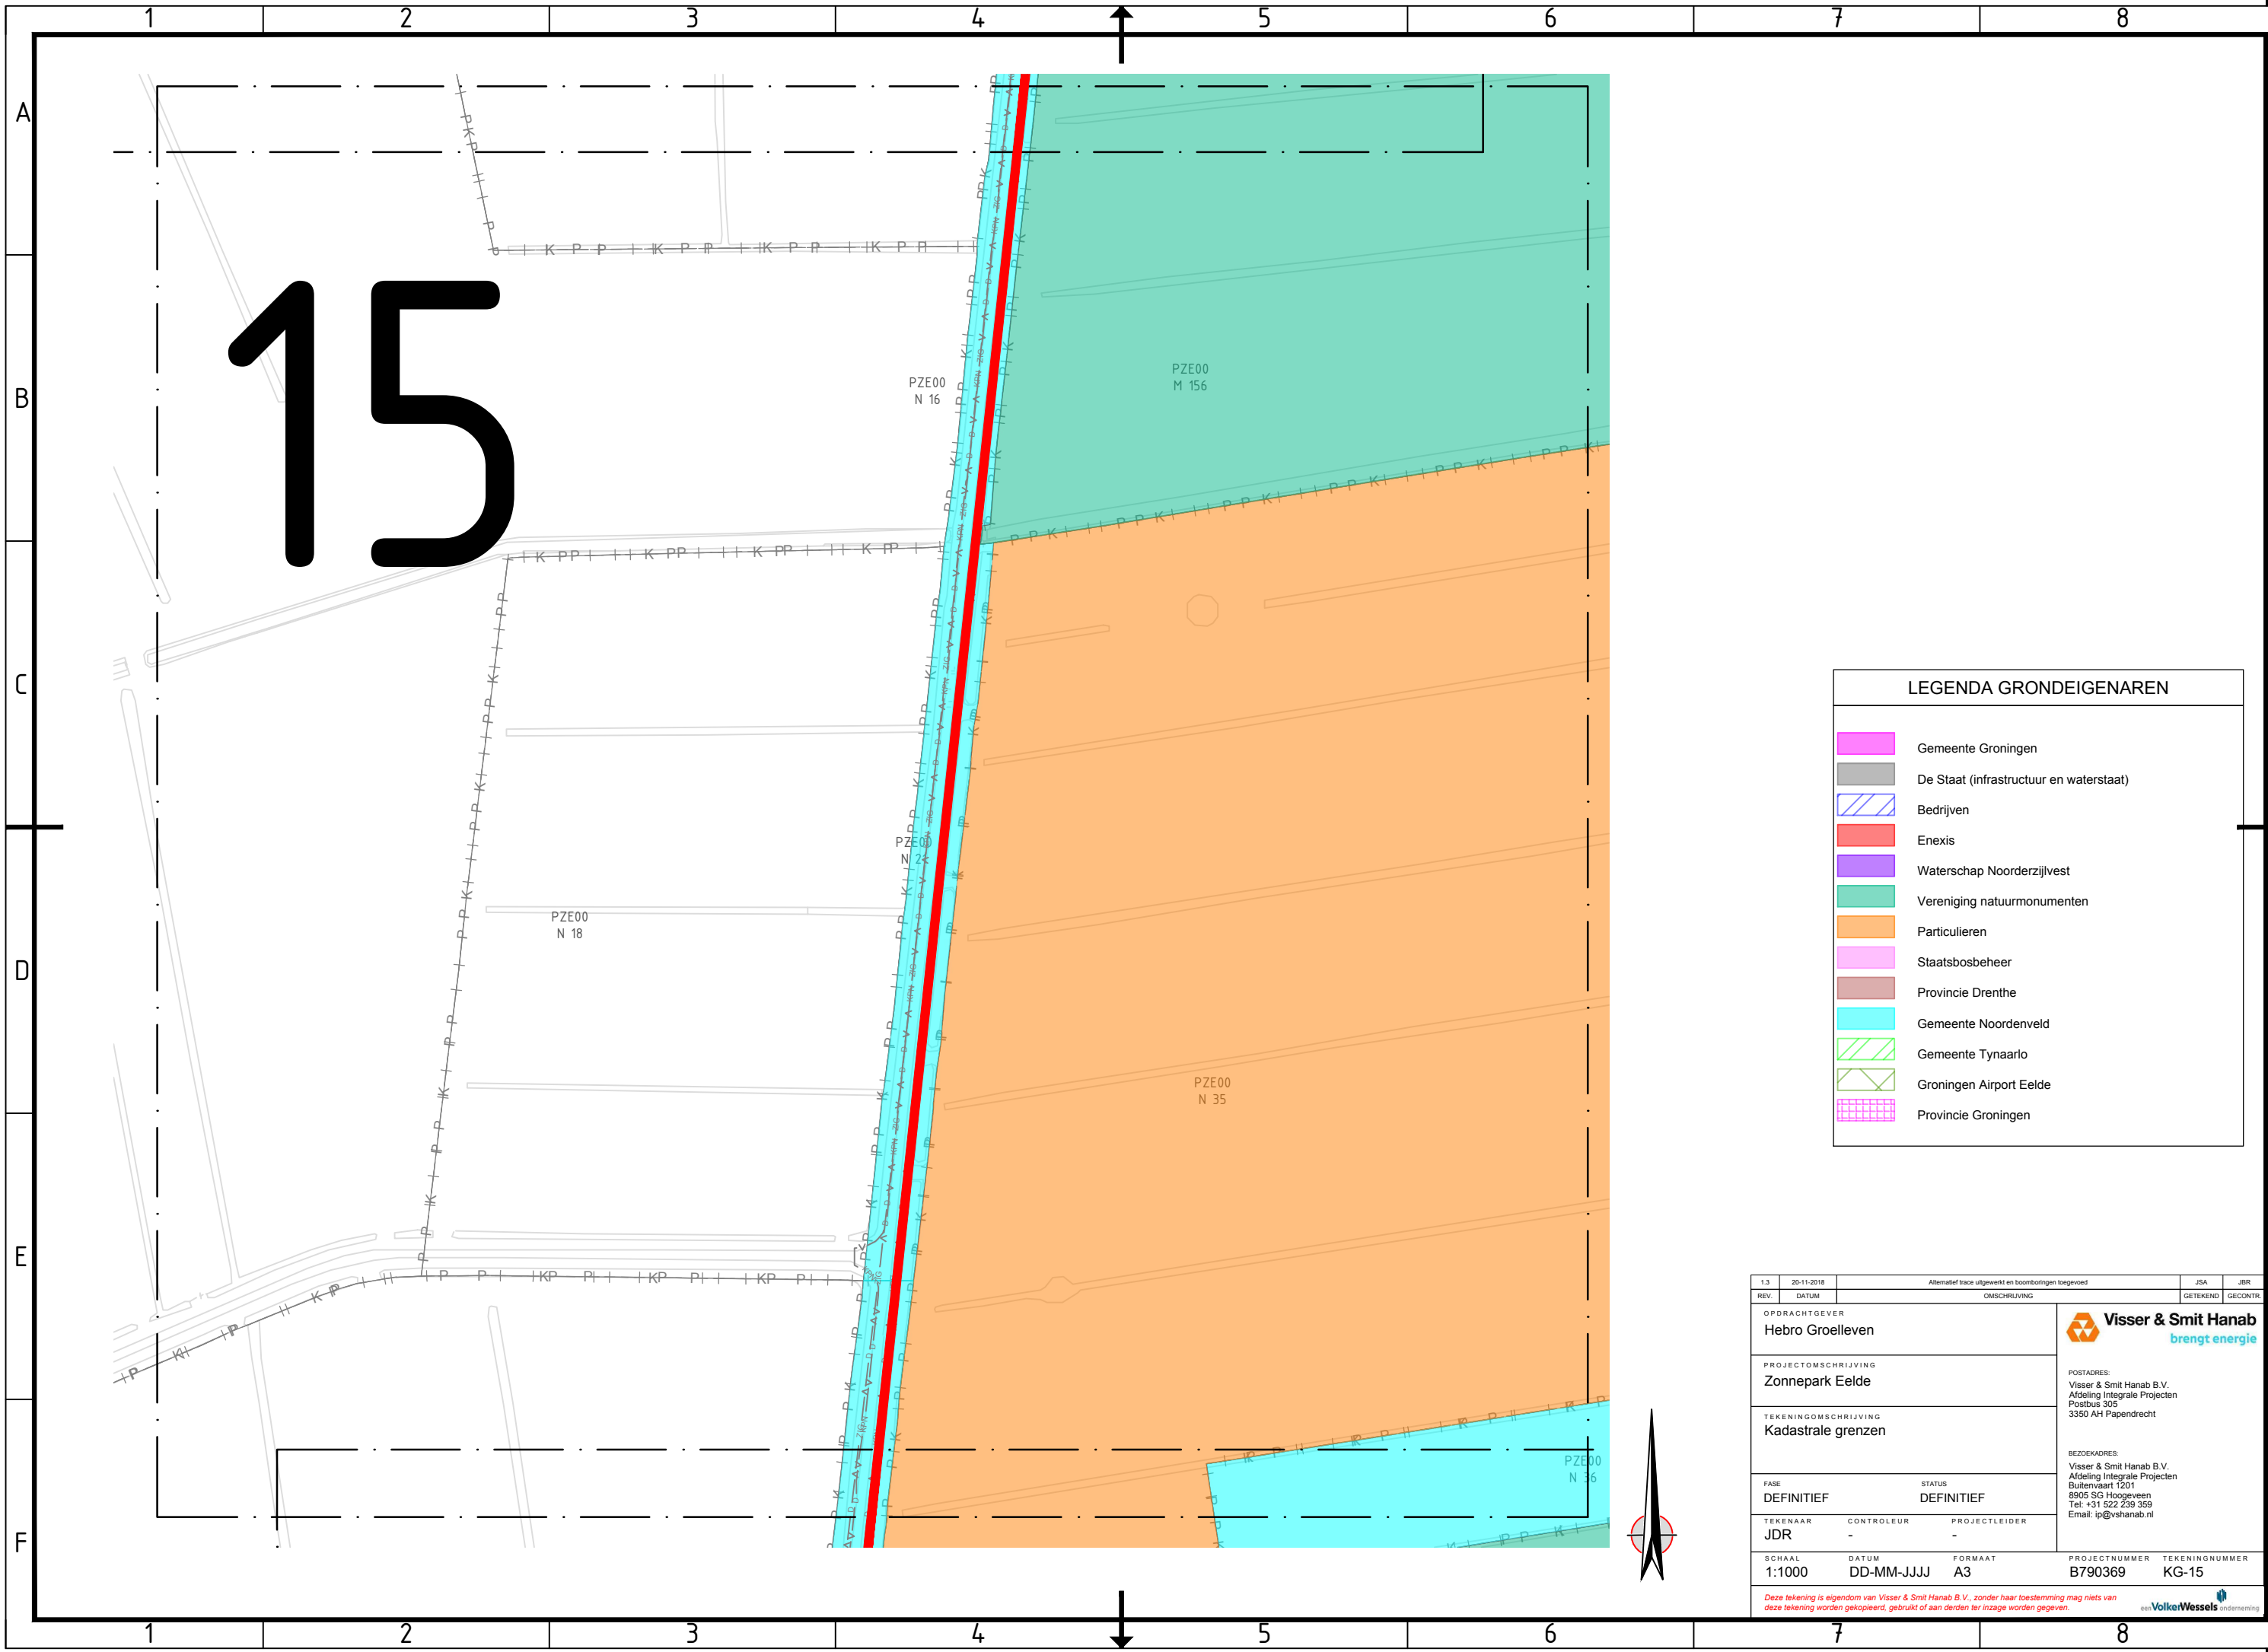

LEGENDA GRONDEIGENAREN

Gemeente Groningen

De Staat (infrastructuur en waterstaat)

Bedrijven

Enexis

Waterschap Noorderzijlvest

Vereniging natuurmonumenten

Particulieren

Staatsbosbeheer

Provincie Drenthe


Gemeente Noordenveld

Gemeente Tynaarlo

Groningen Airport Eelde

Provincie Groningen

1.3	20-11-2018	Alternatief trace uitgewerkt en boorboringen toegevoerd		JSA	JBR
REV.	DATUM	OMSCHRIJVING		GETEKEND	GECONTR.
OPDRACHTGEVER Hebro Groellevan				<div> Visser & Smit Hanab brengt energie</div> <div>POSTADRES: Visser & Smit Hanab B.V. Afdeling Integrale Projecten Postbus 305 3350 AH Papendrecht</div> <div>BEZOEKADRES: Visser & Smit Hanab B.V. Afdeling Integrale Projecten Buitenvaart 1201 8905 SG Hoozeveene Tel: +31 522 239 359 Email: ip@vshanab.nl</div>	
TEKENINGOMSCHRIJVING Kadastrale grenzen					
FASE DEFINITIEF		STATUS DEFINITIEF			
TEKENAAR JDR		CONTROLEUR -		PROJECTLEIDER -	
SCHAAL 1:1000		DATUM DD-MM-JJJJ		FORMAAT A3	
				PROJECTNUMMER B790369	
				TEKENINGNUMMER KG-15	
Deze tekening is eigendom van Visser & Smit Hanab B.V., zonder haar toestemming mag niets van deze tekening worden gekopieerd, gebruikt of aan derden ter inzage worden gegeven.					

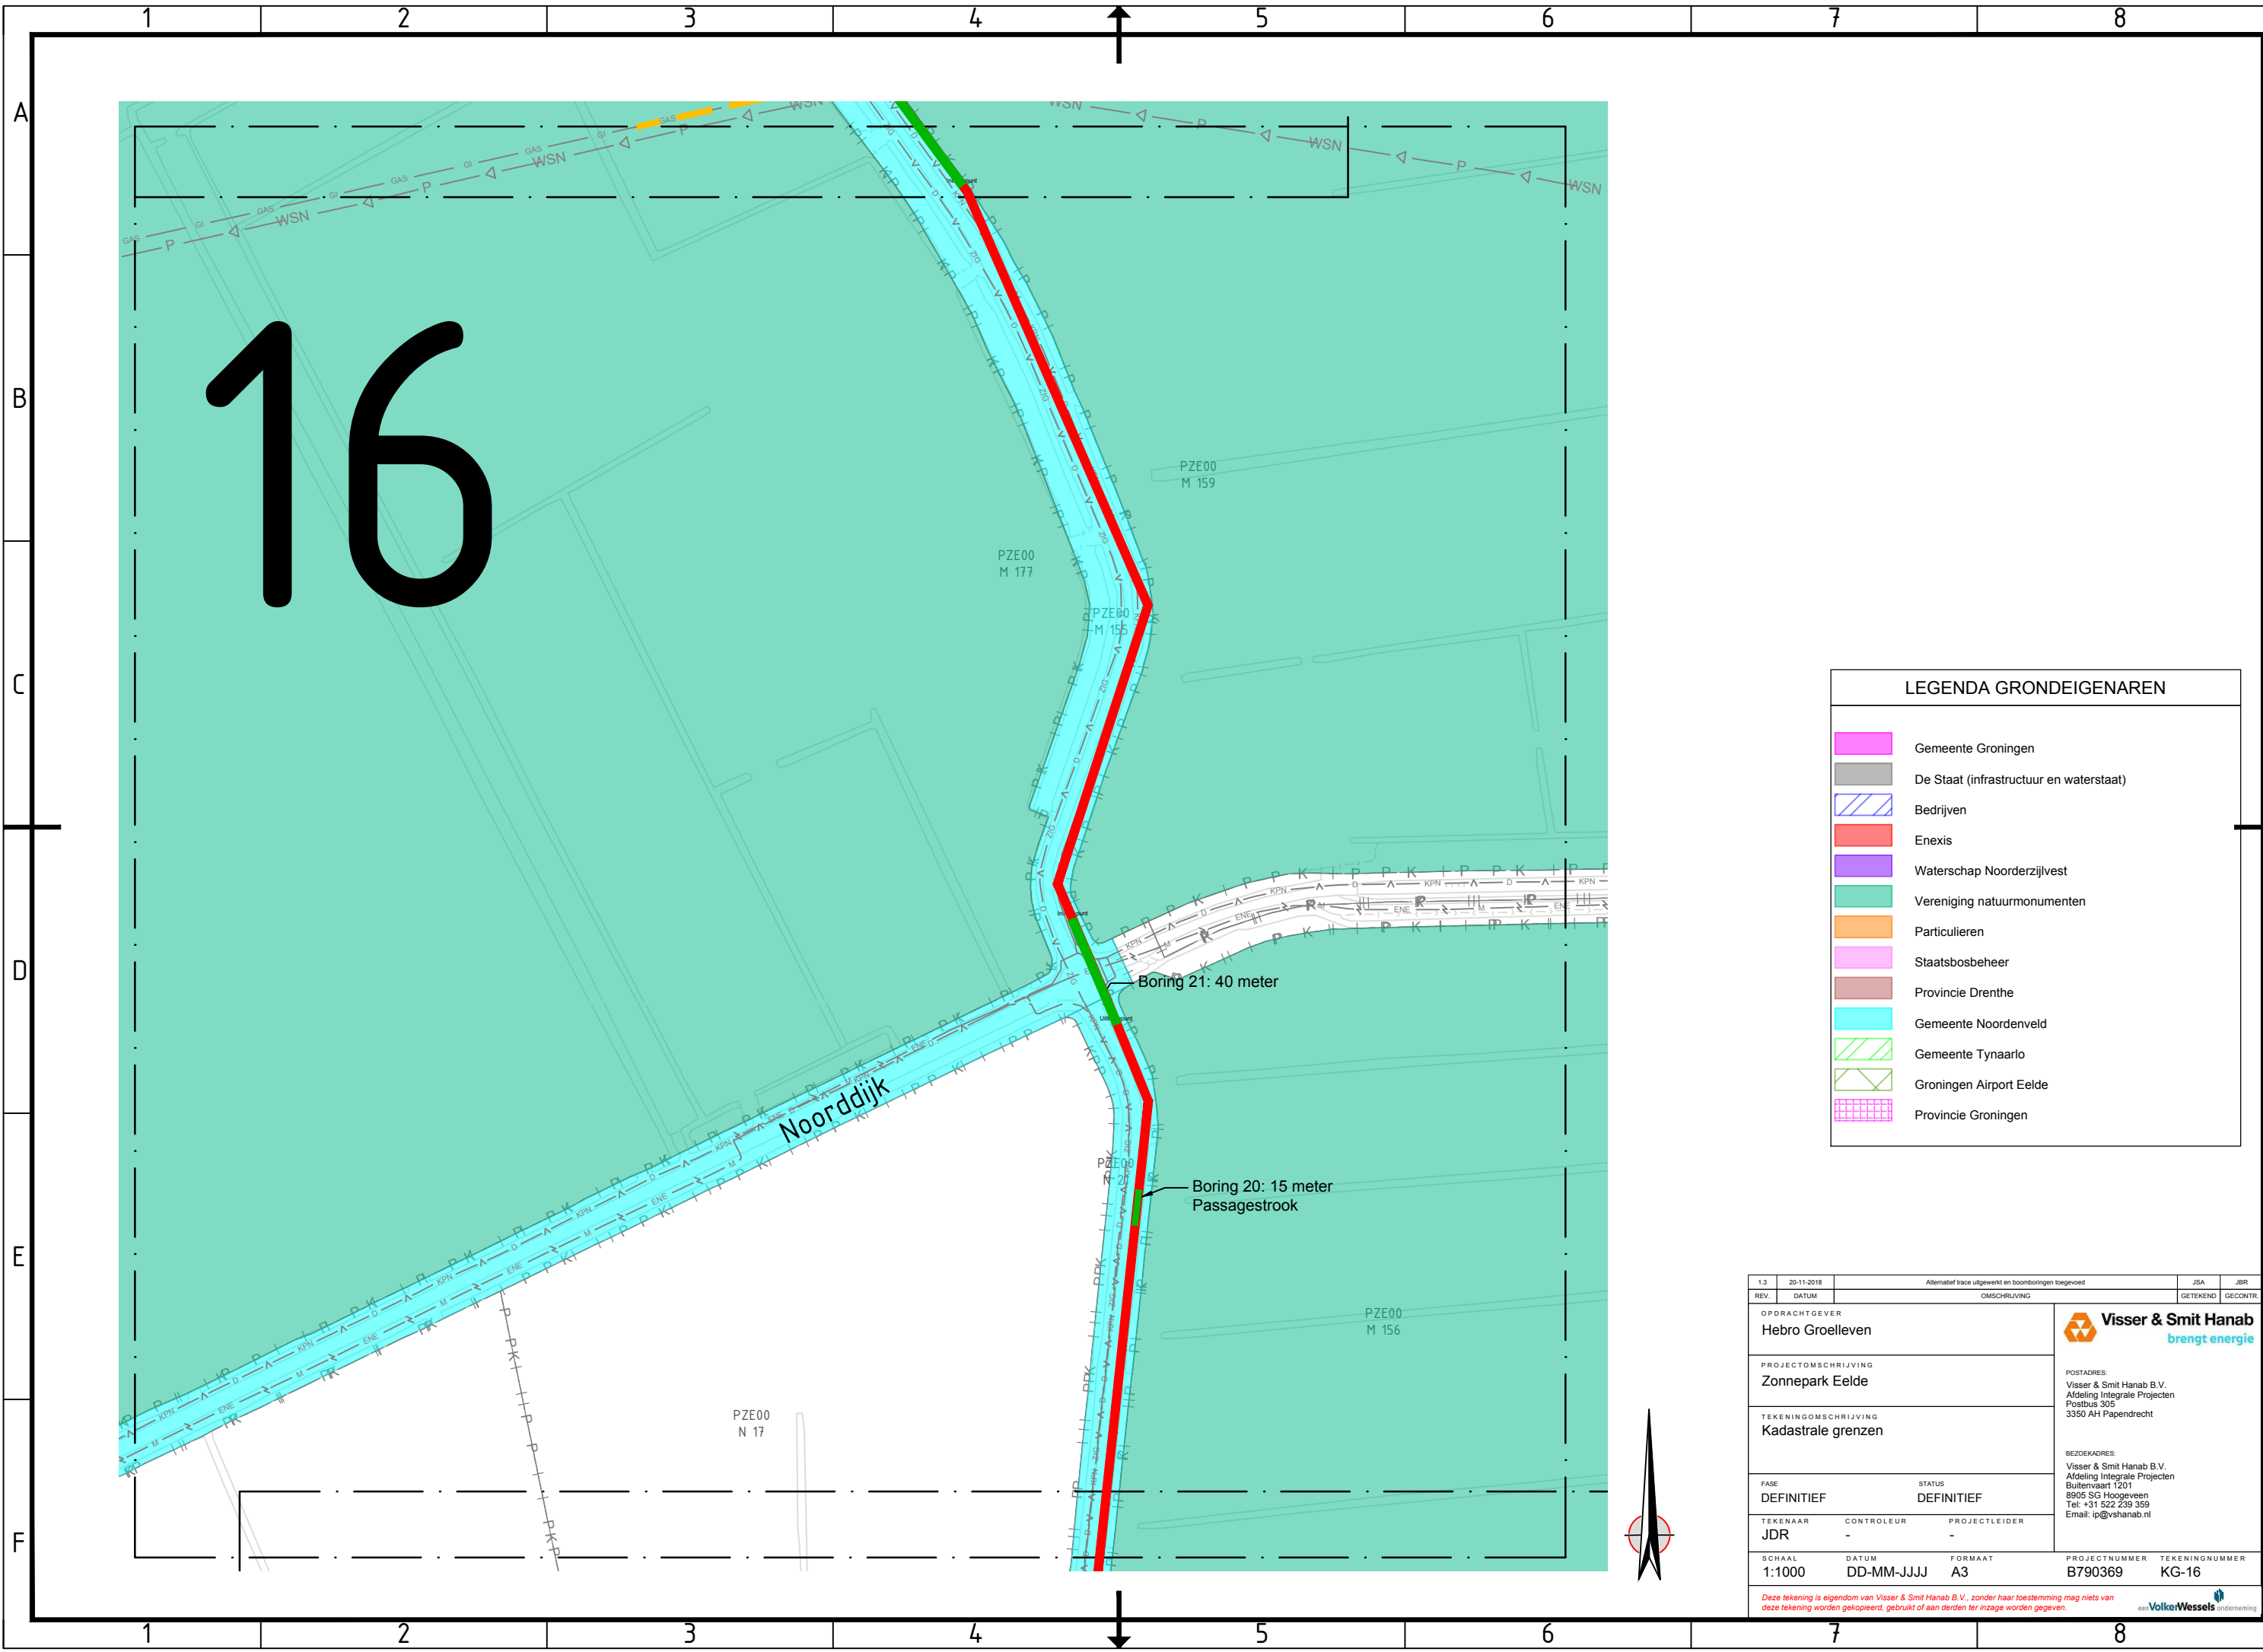

LEGENDA GRONDEIGENAREN

Gemeente Groningen

De Staat (infrastructuur en waterstaat)

Bedrijven

Enexis

Waterschap Noorderzijlvest

Vereniging natuurmonumenten

Particulieren

Staatsbosbeheer

Provincie Drenthe

Gemeente Noordenveld


Gemeente Tynaarlo

Groningen Airport Eelde

Provincie Groningen

1.3	20-11-2018	Alternatief trace uitgewerkt en boorboringen toegevoerd			JSA	JBR
REV.	DATUM	OMSCHRIJVING			GETEKEND	GECONTR.
<div>OPDRACHTGEVER</div> <div>Hebro Groelleven</div> <div>PROJECTOMSCHRIJVING</div> <div>Zonnepark Eelde</div> <div>TEKENINGOMSCHRIJVING</div> <div>Kadastrale grenzen</div> <div>FASE</div> <div>DEFINITIEF</div> <div>STATUS</div> <div>DEFINITIEF</div> <div>TEKENAAR</div> <div>JDR</div> <div>CONTROLEUR</div> <div>-</div> <div>PROJECTLEIDER</div> <div>-</div> <div>SCHAAL</div> <div>1:1000</div> <div>DATUM</div> <div>DD-MM-JJJJ</div> <div>FORMAAT</div> <div>A3</div>					<div> Visser & Smit Hanab brengt energie</div> <div>POSTADRES: Visser & Smit Hanab B.V. Afdeling Integrale Projecten Postbus 305 3350 AH Papendrecht</div> <div>BEZOEKADRES: Visser & Smit Hanab B.V. Afdeling Integrale Projecten Bultenvaart 1201 8905 SG Hoogeveen Tel: +31 522 239 359 Email: ip@vshanab.nl</div>	
					PROJECTNUMMER	TEKENINGNUMMER
					B790369	KG-16
<div>Deze tekening is eigendom van Visser & Smit Hanab B.V., zonder haar toestemming mag niets van deze tekening worden gekopieerd, gebruikt of aan derden ter inzage worden gegeven.</div>						


17

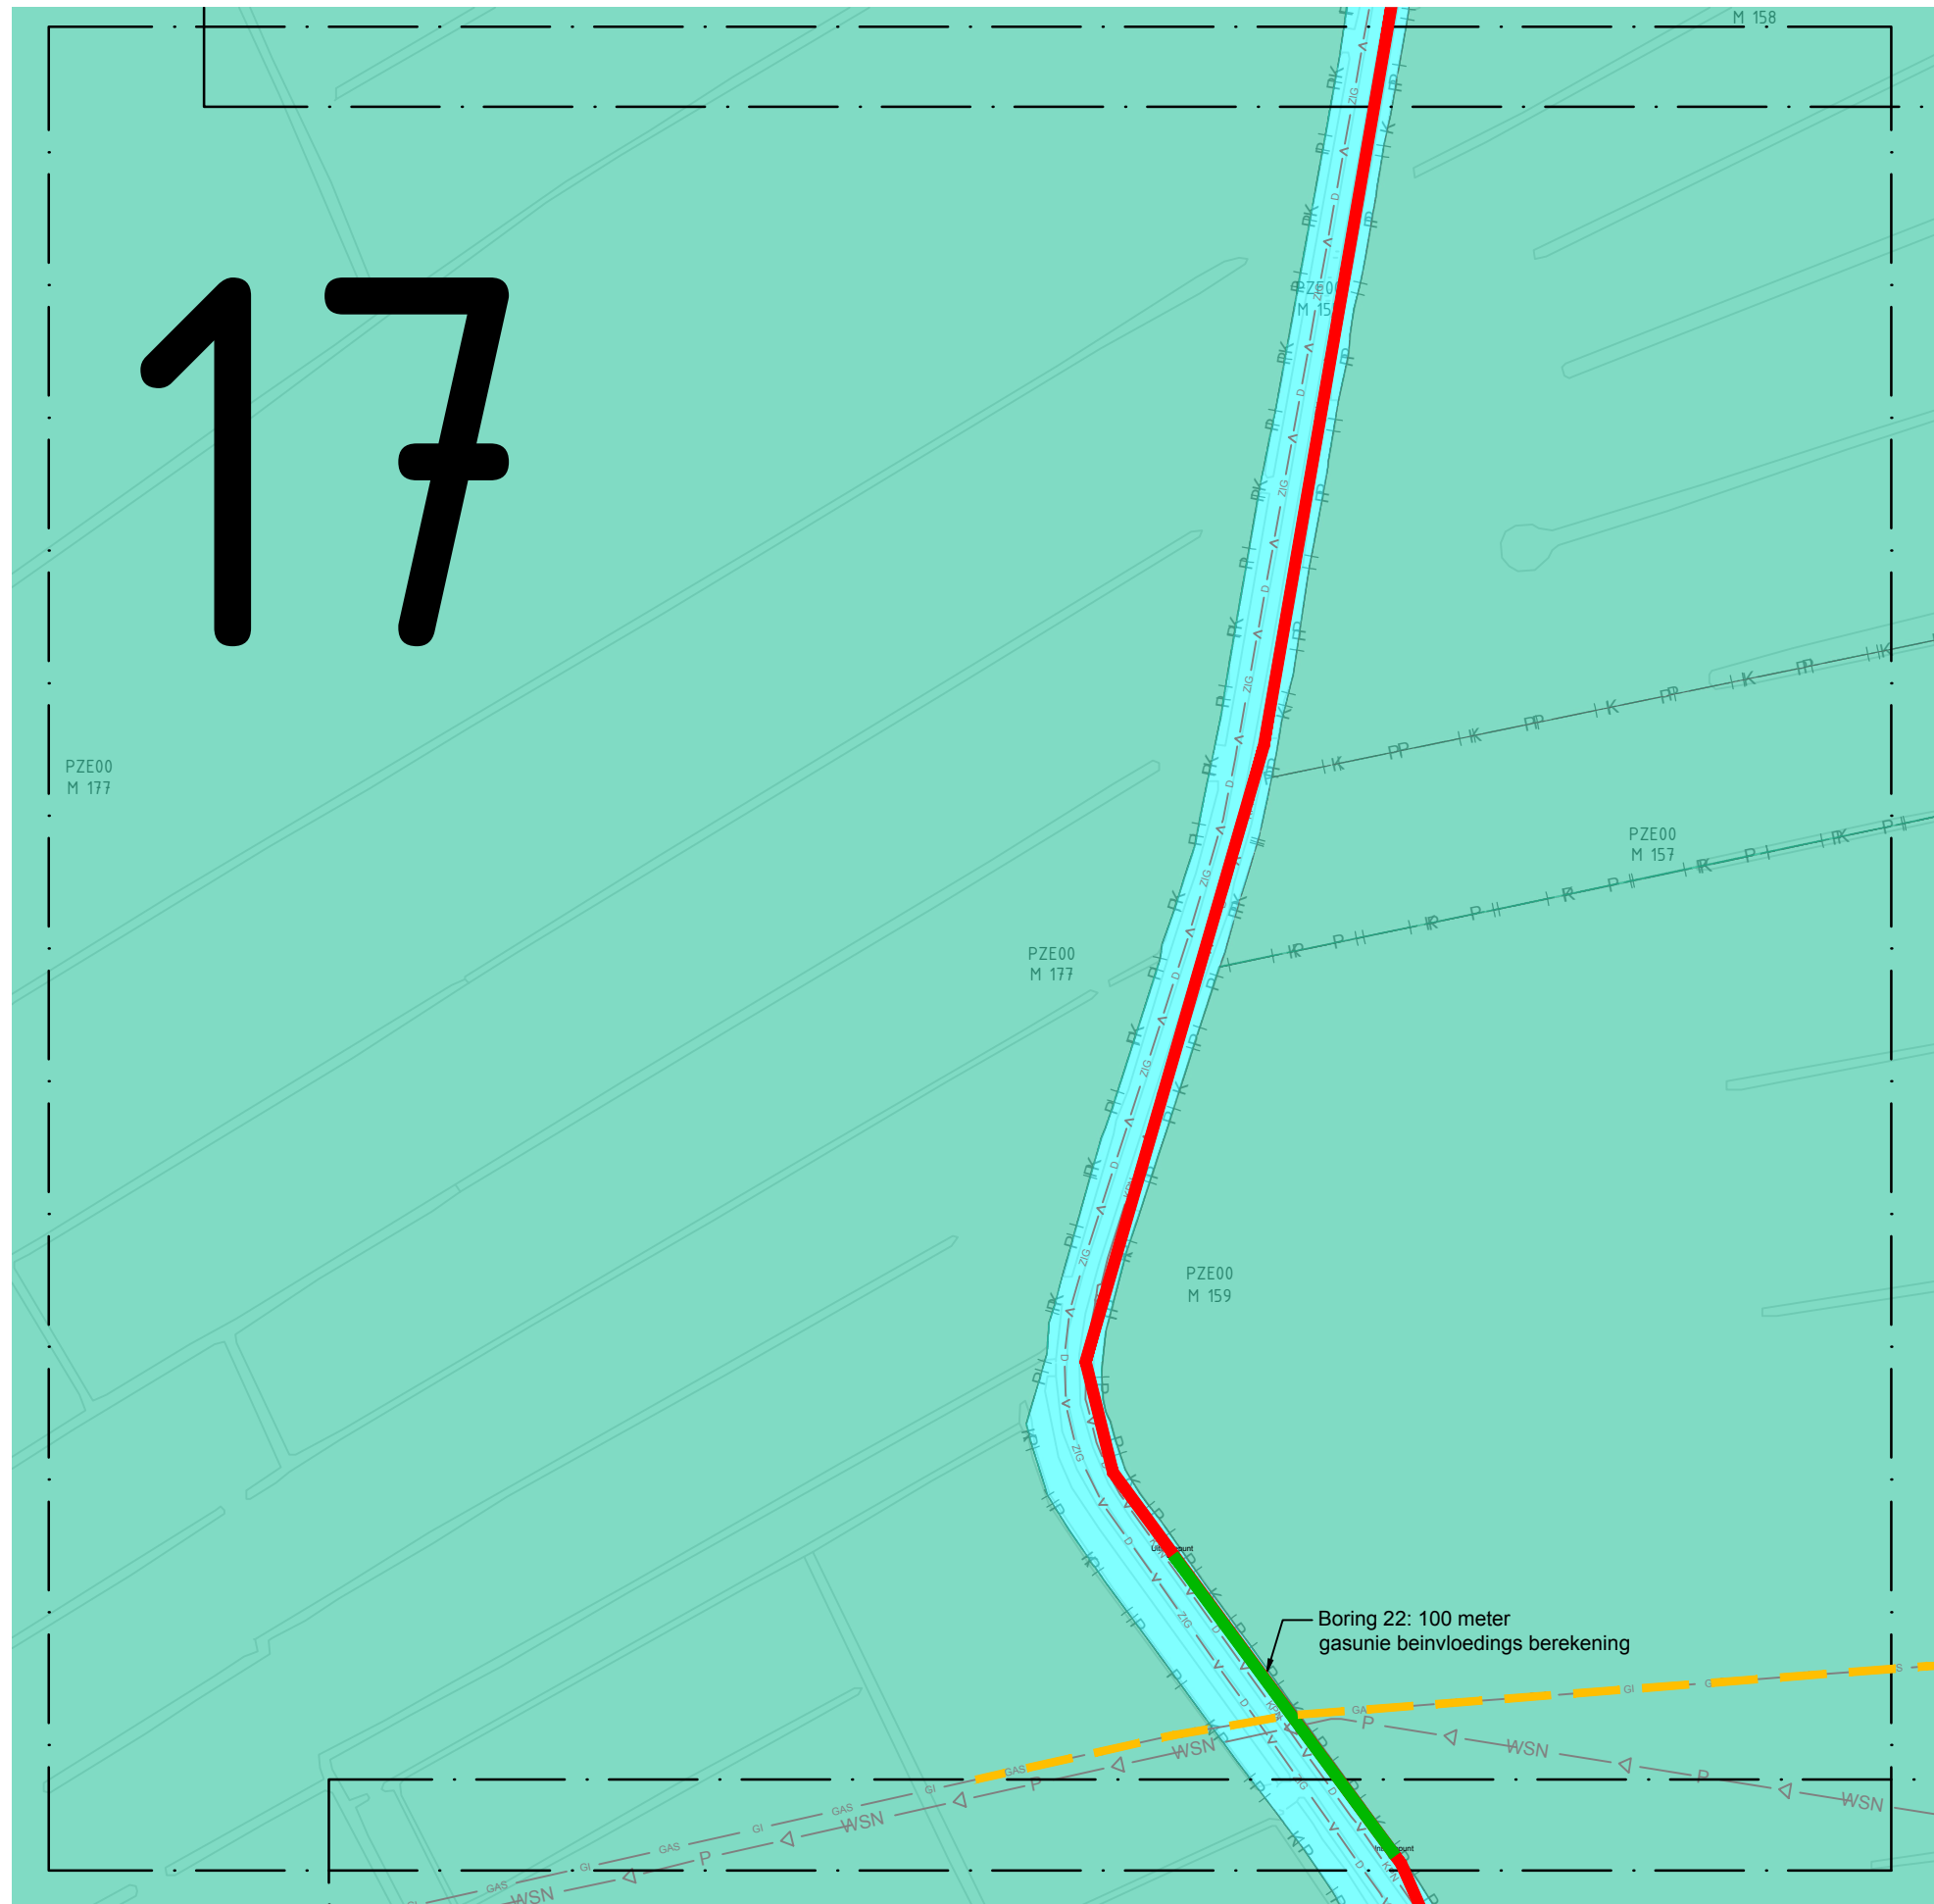

LEGENDA GRONDEIGENAREN	
	Gemeente Groningen
	De Staat (infrastructuur en waterstaat)
	Bedrijven
	Enexis
	Waterschap Noorderzijlvest
	Vereniging natuurmonumenten
	Particulieren
	Staatsbosbeheer
	Provincie Drenthe
	Gemeente Noordenveld
	Gemeente Tynaarlo
	Groningen Airport Eelde
	Provincie Groningen

1.3	20-11-2018	Alternatief trace uitgewerkt en boorboringen toegevoerd			JSA	JBR
REV.	DATUM	OMSCHRIJVING			GETEKEND	GECONTR.
<div>OPDRACHTGEVER</div> <div>Hebro Groellevan</div> <div>PROJECTOMSCHRIJVING</div> <div>Zonnepark Eelde</div> <div>TEKENINGOMSCHRIJVING</div> <div>Kadastrale grenzen</div> <div>FASE</div> <div>DEFINITIEF</div> <div>STATUS</div> <div>DEFINITIEF</div> <div>TEKENAAR</div> <div>JDR</div> <div>CONTROLEUR</div> <div>-</div> <div>PROJECTLEIDER</div> <div>-</div>					<div> Visser & Smit Hanab brengt energie</div> <div>POSTADRES: Visser & Smit Hanab B.V. Afdeling Integrale Projecten Postbus 305 3350 AH Papendrecht</div> <div>BEZOEKADRES: Visser & Smit Hanab B.V. Afdeling Integrale Projecten Buitenvaart 1201 8905 SG Hoozeveen Tel: +31 522 239 359 Email: ip@vshanab.nl</div>	
SCHAAL	DATUM	FORMAAT	PROJECTNUMMER		TEKENINGNUMMER	
1:1000	DD-MM-JJJJ	A3	B790369		KG-17	
<div>Deze tekening is eigendom van Visser & Smit Hanab B.V., zonder haar toestemming mag niets van deze tekening worden gekopieerd, gebruikt of aan derden ter inzage worden gegeven.</div> <div> een VolkerWessels onderneming</div>						



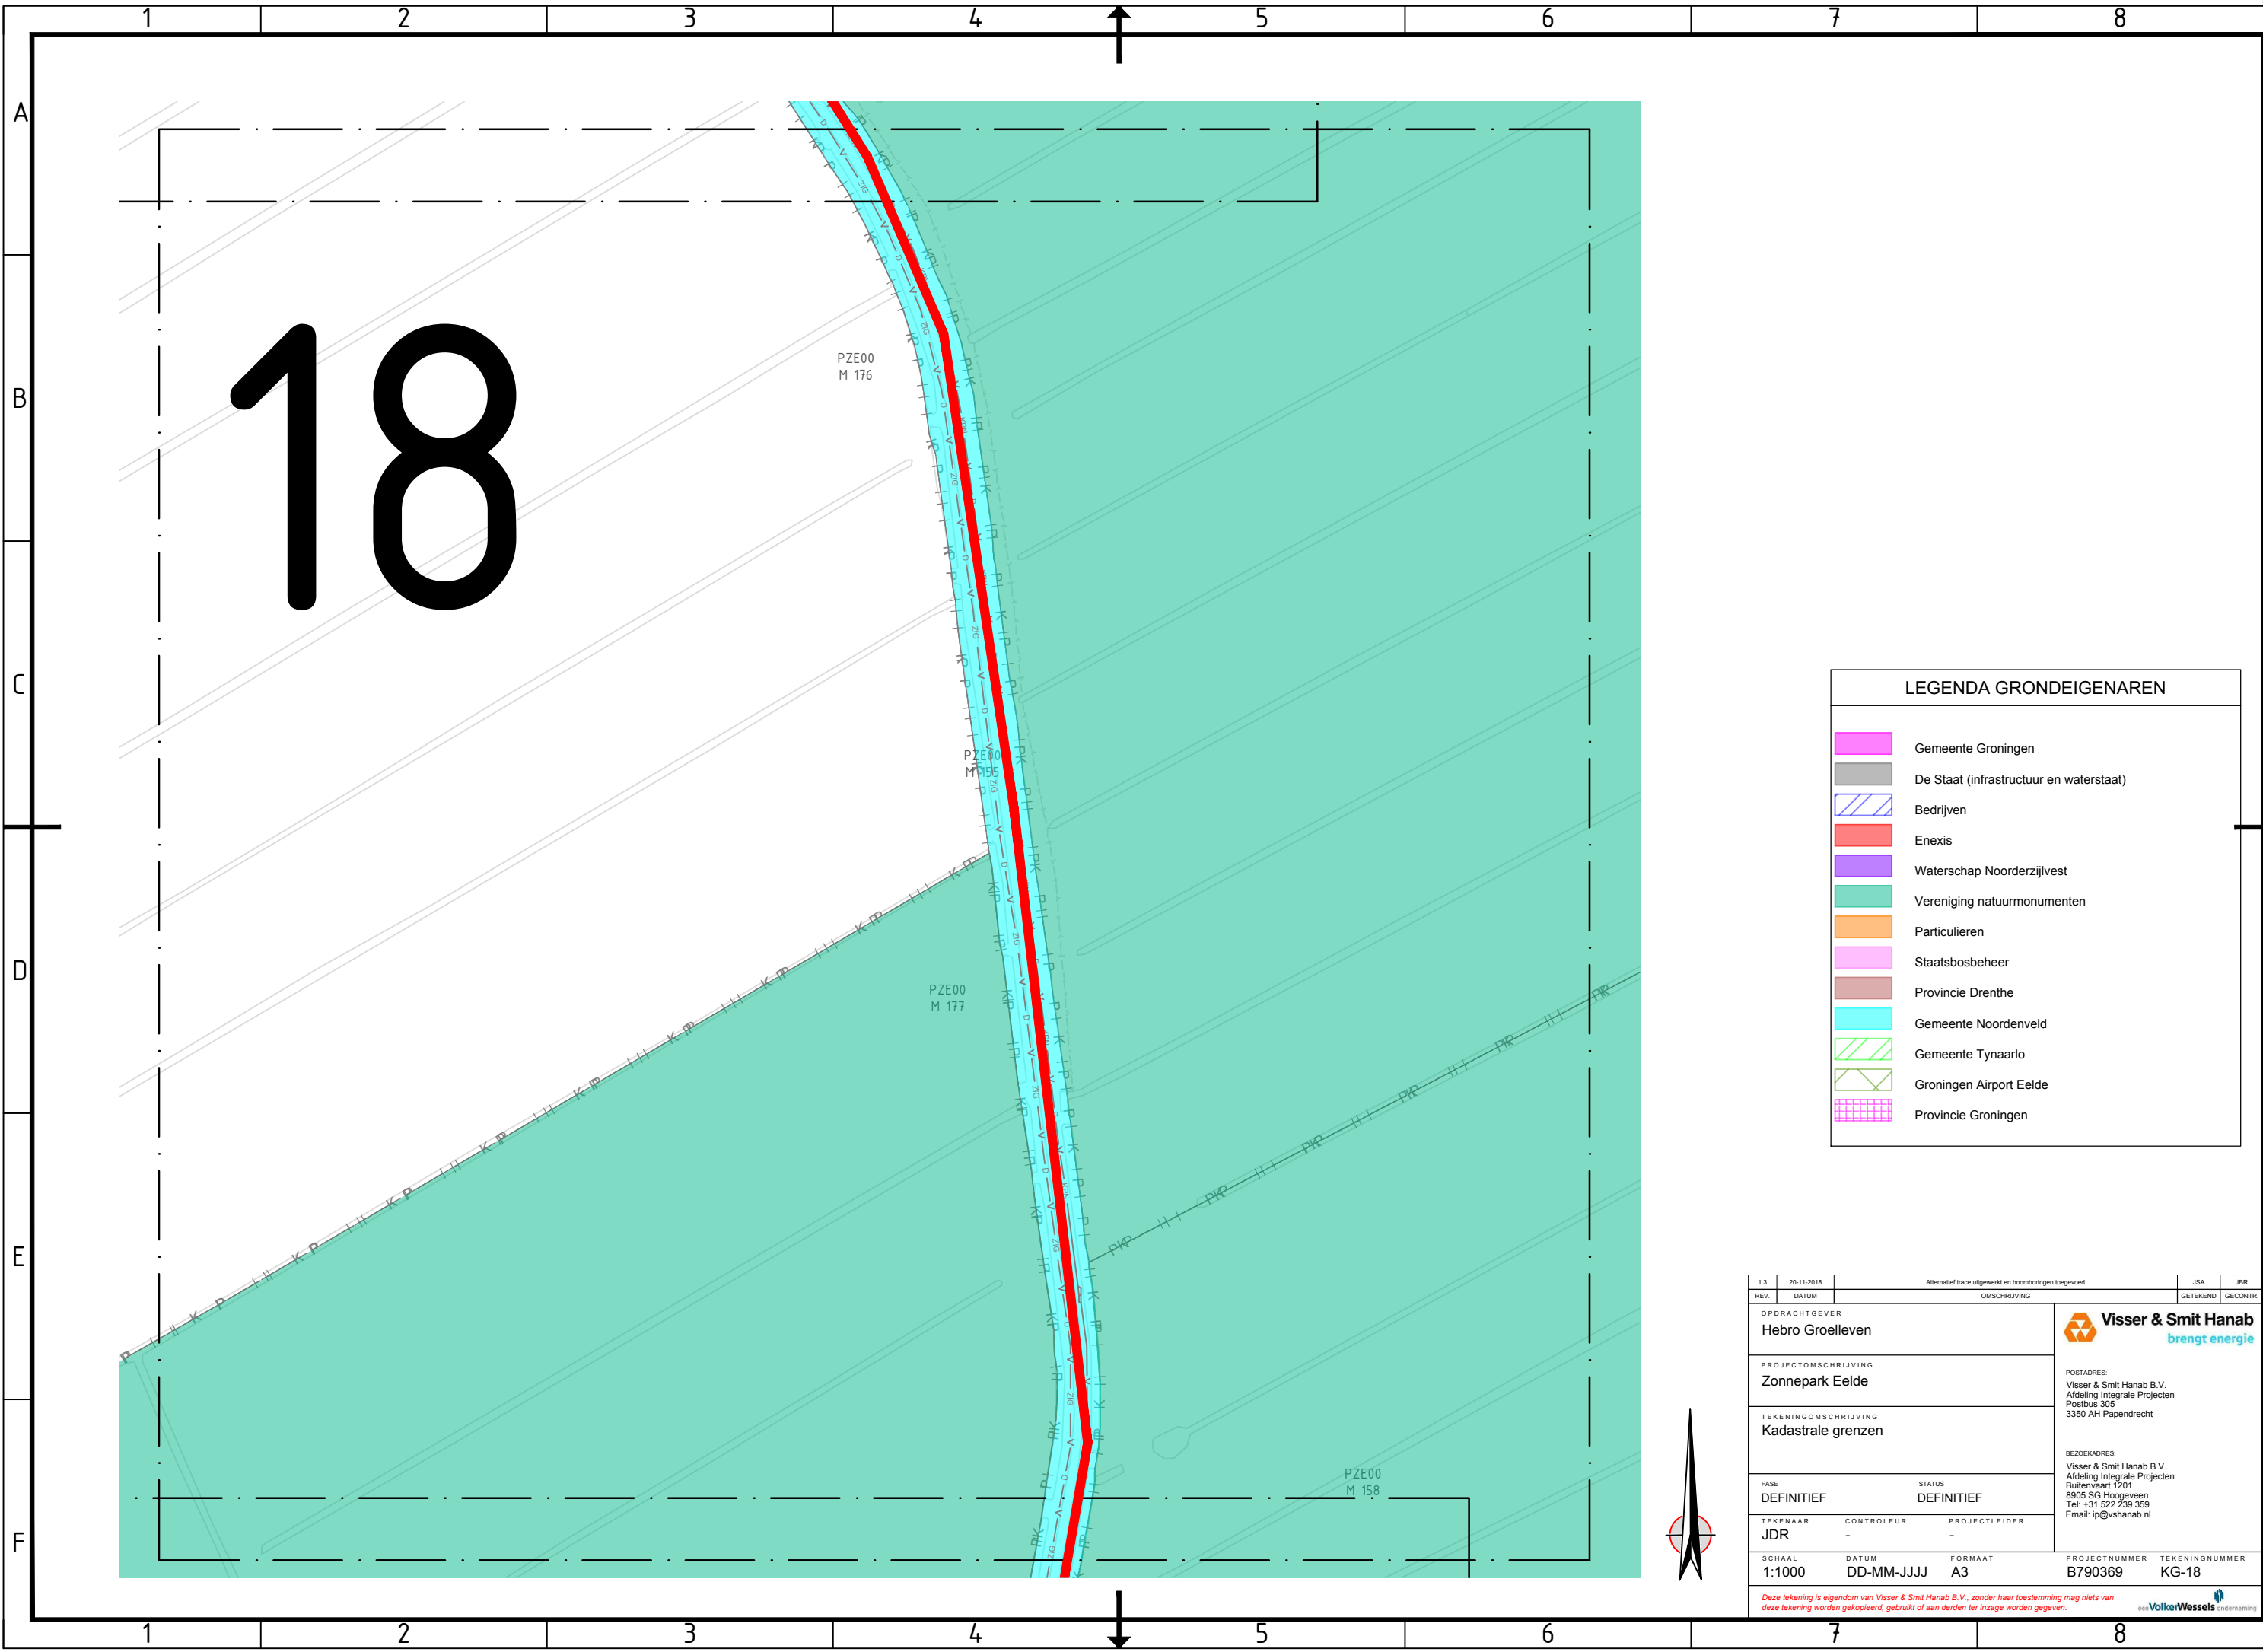

LEGENDA GRONDEIGENAREN

Gemeente Groningen

De Staat (infrastructuur en waterstaat)

Bedrijven

Enexis

Waterschap Noorderzijlvest

Vereniging natuurmonumenten

Particulieren

Staatsbosbeheer

Provincie Drenthe


Gemeente Noordenveld

Gemeente Tynaarlo

Groningen Airport Eelde

Provincie Groningen

1.3	20-11-2018	Alternatief trace uitgewerkt en boorboringen toegevoerd		JSA	JBR
REV.	DATUM	OMSCHRIJVING		GETEKEND	GECONTR.
OPDRACHTGEVER		Hebro Groellevan		 Visser & Smit Hanab brengt energie	
PROJECTOMSCHRIJVING		Zonnepark Eelde		POSTADRES: Visser & Smit Hanab B.V. Afdeling Integrale Projecten Postbus 305 3350 AH Papendrecht	
TEKENINGOMSCHRIJVING		Kadastrale grenzen		BEZOEKADRES: Visser & Smit Hanab B.V. Afdeling Integrale Projecten Bultenvaart 1201 8905 SG Hoozeveene Tel: +31 522 239 359 Email: ip@vshanab.nl	
FASE		STATUS			
DEFINITIEF		DEFINITIEF			
TEKENAAR	CONTROLEUR	PROJECTLEIDER			
JDR	-	-			
SCHAAL	DATUM	FORMAAT	PROJECTNUMMER	TEKENINGNUMMER	
1:1000	DD-MM-JJJJ	A3	B790369	KG-18	
Deze tekening is eigendom van Visser & Smit Hanab B.V., zonder haar toestemming mag niets van deze tekening worden gekopieerd, gebruikt of aan derden ter inzage worden gegeven.					
 VolkeWessels onderaanneming					

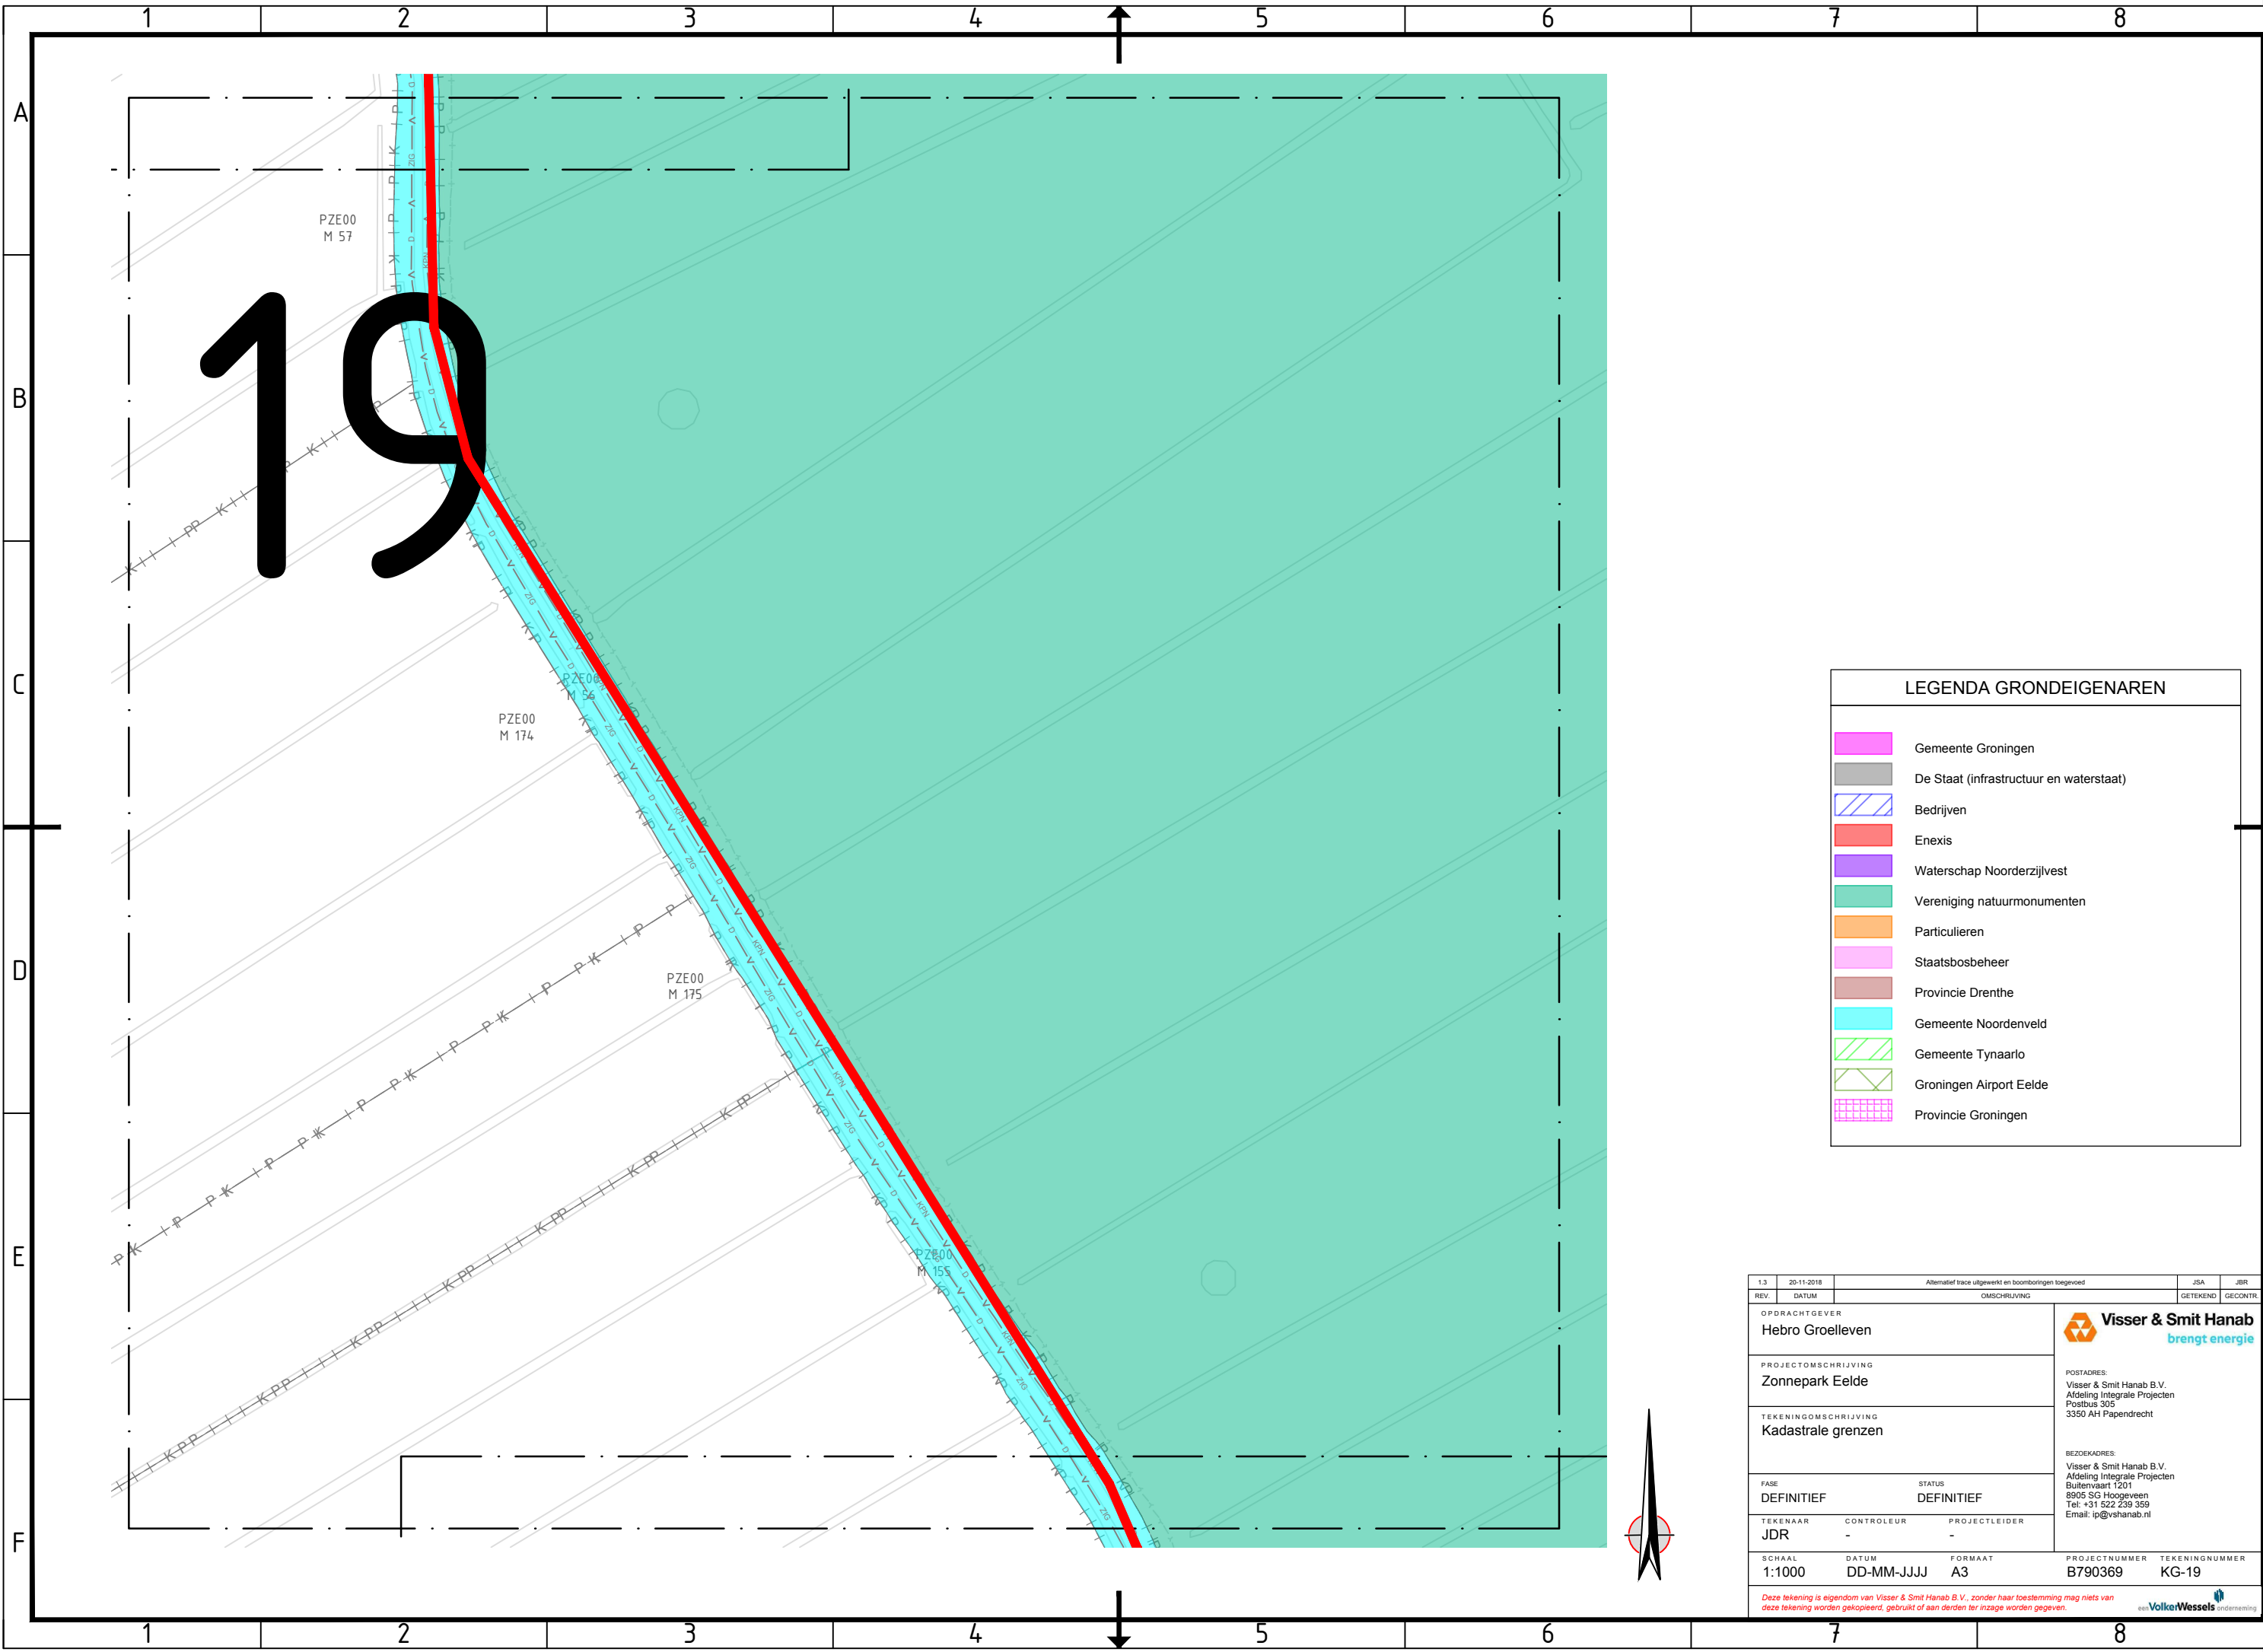

LEGENDA GRONDEIGENAREN

Gemeente Groningen

De Staat (infrastructuur en waterstaat)

Bedrijven

Enexis

Waterschap Noorderzijlvest

Vereniging natuurmonumenten

Particulieren

Staatsbosbeheer

Provincie Drenthe


Gemeente Noordenveld

Gemeente Tynaarlo

Groningen Airport Eelde

Provincie Groningen

1.3	20-11-2018	Alternatief trace uitgewerkt en boorboringen toegevoerd		JSA	JBR
REV.	DATUM	OMSCHRIJVING		GETEKEND	GECONTR.
OPDRACHTGEVER		<div><div>Visser & Smit Hanab</div><div>brengt energie</div></div>			
PROJECTOMSCHRIJVING		POSTADRES: Visser & Smit Hanab B.V. Afdeling integrale Projecten Postbus 305 3350 AH Papendrecht			
TEKENINGOMSCHRIJVING		BEZOEKADRES: Visser & Smit Hanab B.V. Afdeling integrale Projecten Bultenvaart 1201 8905 SG Hoozevee Tel: +31 522 239 359 Email: ip@vshanab.nl			
FASE	STATUS				
DEFINITIEF	DEFINITIEF				
TEKENAAR	CONTROLEUR	PROJECTLEIDER			
JDR	-	-			
SCHAAL	DATUM	FORMAAT	PROJECTNUMMER	TEKENINGNUMMER	
1:1000	DD-MM-JJJJ	A3	B790369	KG-19	
Deze tekening is eigendom van Visser & Smit Hanab B.V., zonder haar toestemming mag niets van deze tekening worden gekopieerd, gebruikt of aan derden ter inzage worden gegeven.					

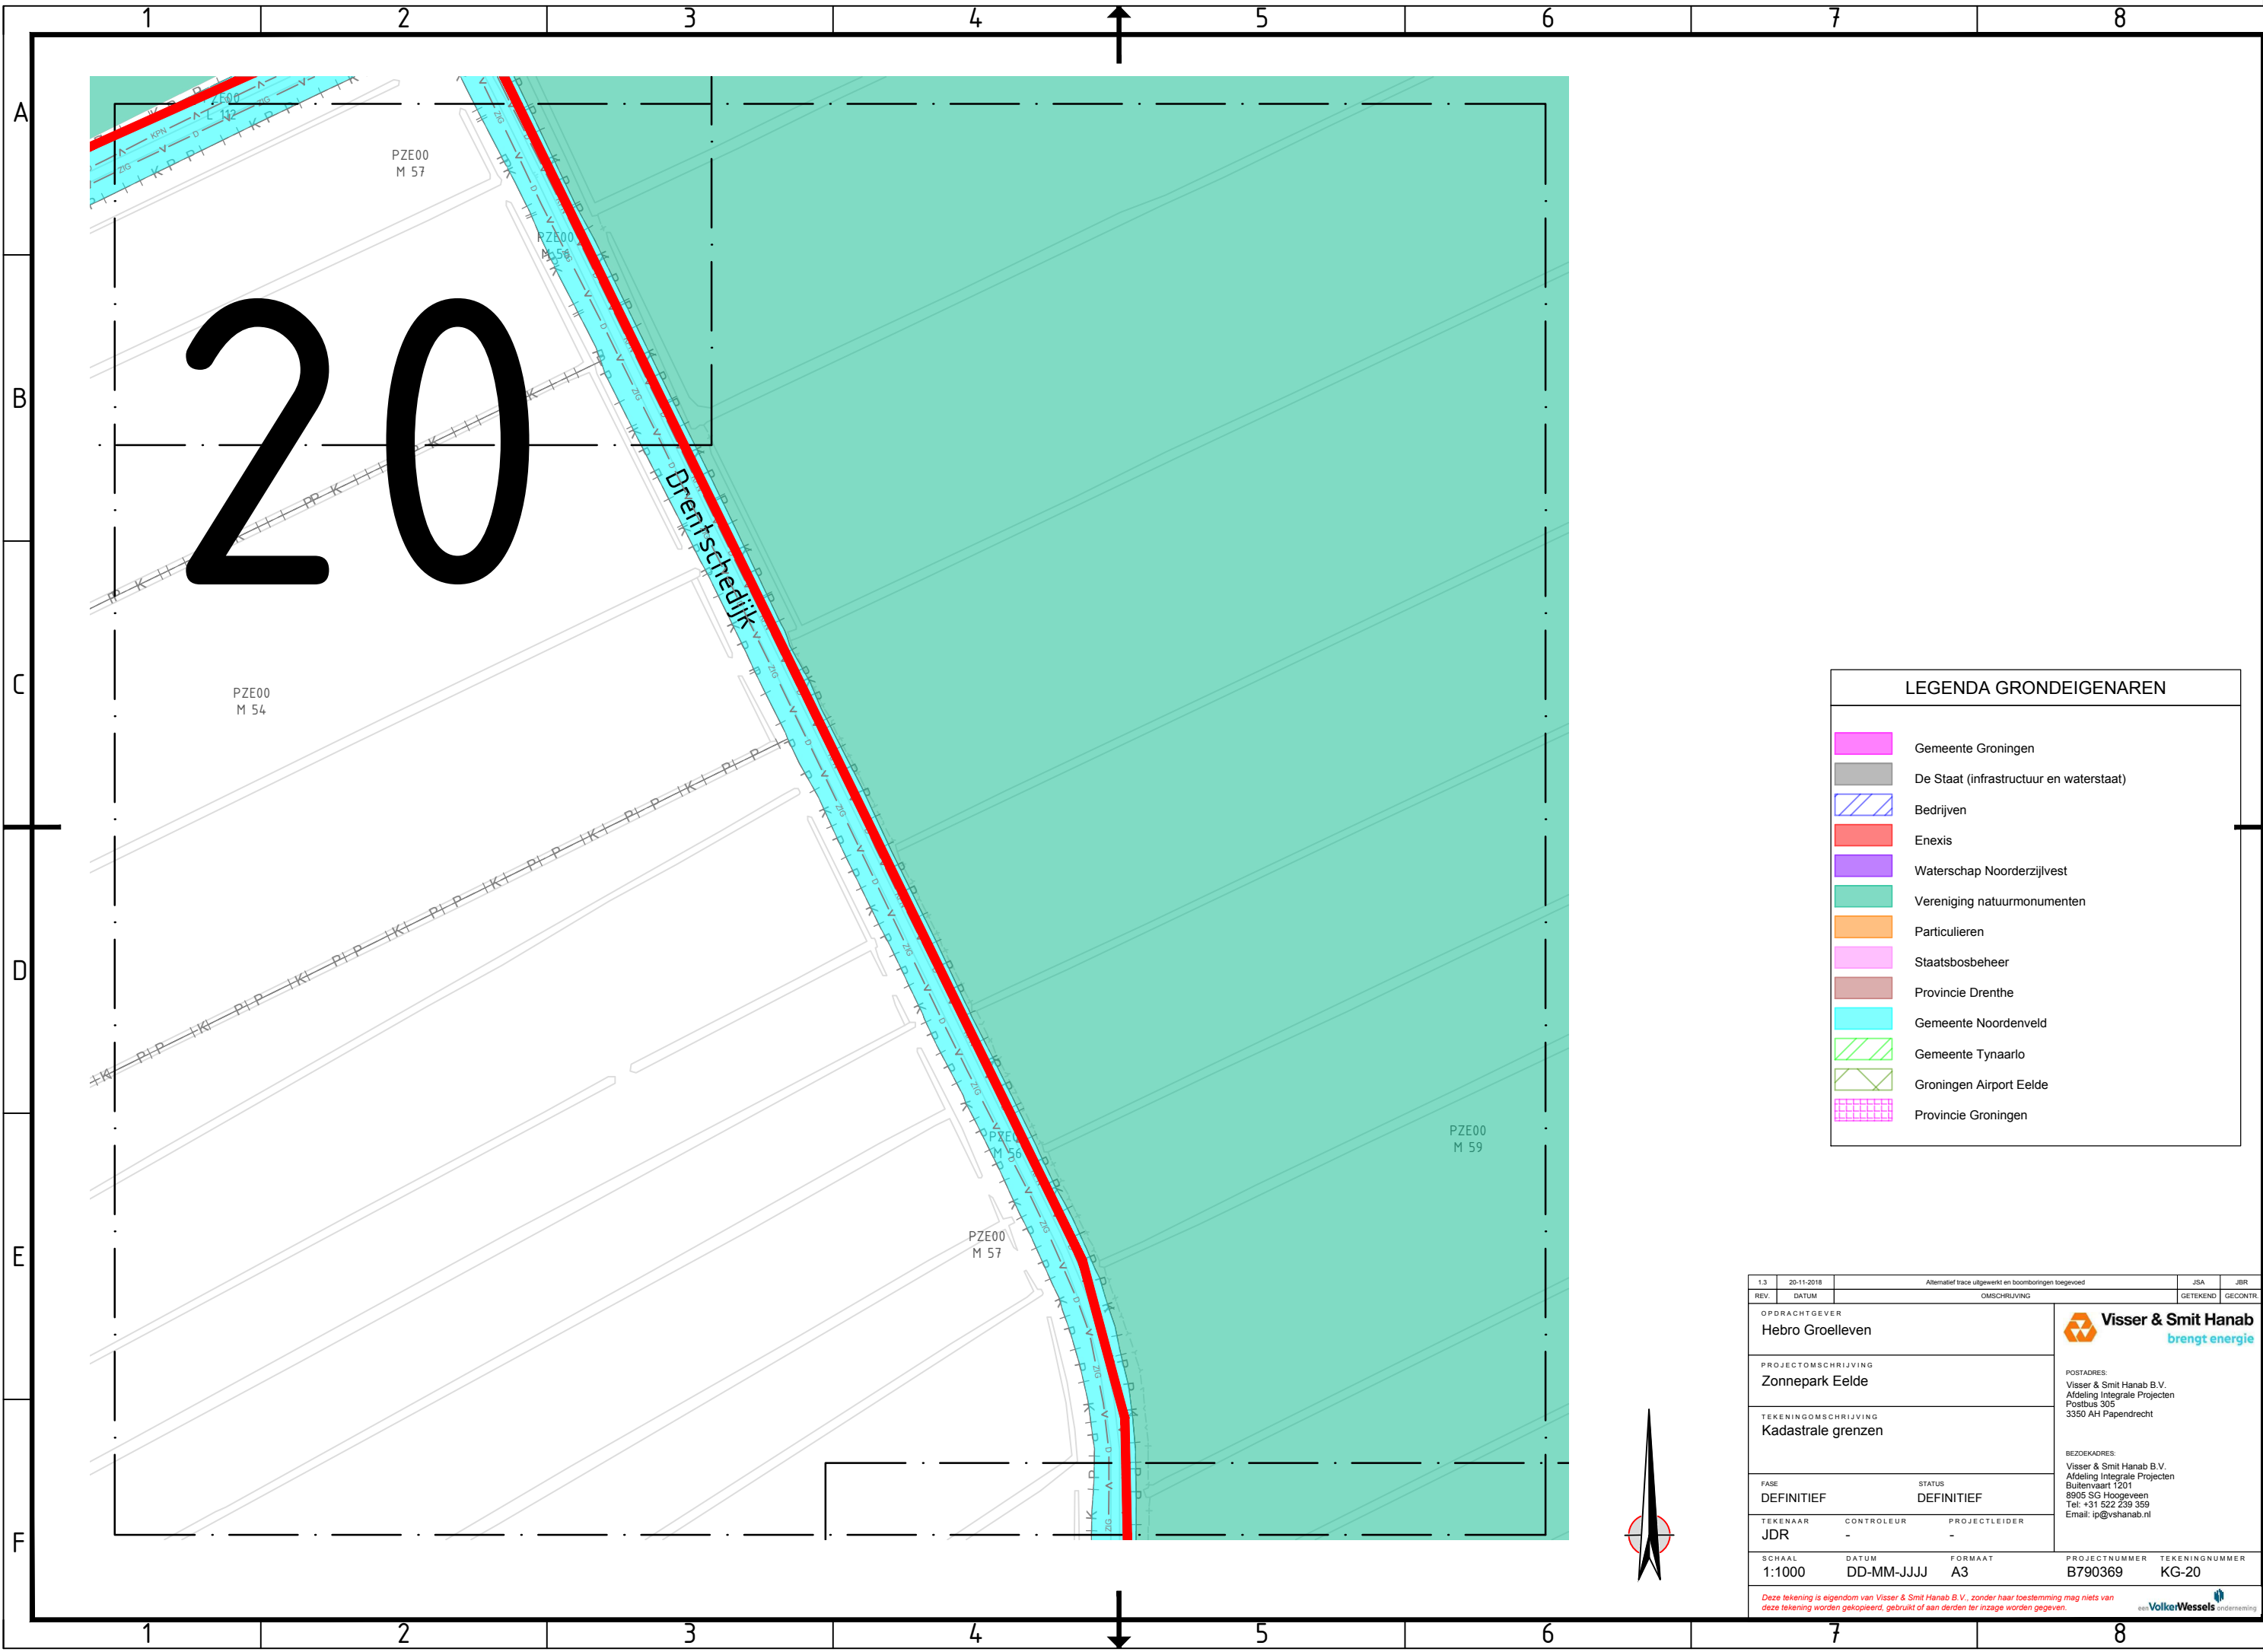

LEGENDA GRONDEIGENAREN

Gemeente Groningen

De Staat (infrastructuur en waterstaat)

Bedrijven

Enexis

Waterschap Noorderzijlvest

Vereniging natuurmonumenten

Particulieren

Staatsbosbeheer

Provincie Drenthe


Gemeente Noordenveld

Gemeente Tynaarlo

Groningen Airport Eelde


Provincie Groningen

1.3	20-11-2018	Alternatief trace uitgewerkt en boorboringen toegevoerd			JSA	JBR
REV.	DATUM	OMSCHRIJVING			GETEKEND	GECONTR.
<div>OPDRACHTGEVER</div> <div>Hebro Groellevan</div> <div>PROJECTOMSCHRIJVING</div> <div>Zonnepark Eelde</div> <div>TEKENINGOMSCHRIJVING</div> <div>Kadastrale grenzen</div> <div>FASE</div> <div>DEFINITIEF</div> <div>STATUS</div> <div>DEFINITIEF</div> <div>TEKENAAR</div> <div>JDR</div> <div>CONTROLEUR</div> <div>-</div> <div>PROJECTLEIDER</div> <div>-</div> <div>SCHAAL</div> <div>1:1000</div> <div>DATUM</div> <div>DD-MM-JJJJ</div> <div>FORMAAT</div> <div>A3</div> <div>PROJECTNUMMER</div> <div>B790369</div> <div>TEKENINGNUMMER</div> <div>KG-20</div>					<div></div> <div>Visser & Smit Hanab</div> <div>brengt energie</div>	
					<div>POSTADRES:</div> <div>Visser & Smit Hanab B.V.</div> <div>Afdeling Integrale Projecten</div> <div>Postbus 305</div> <div>3350 AH Papendrecht</div>	
					<div>BEZOEKADRES:</div> <div>Visser & Smit Hanab B.V.</div> <div>Afdeling Integrale Projecten</div> <div>Bultenwaard 1201</div> <div>8905 SG Hoogeveen</div> <div>Tel: +31 522 239 359</div> <div>Email: ip@vshanab.nl</div>	
<div>Deze tekening is eigendom van Visser & Smit Hanab B.V., zonder haar toestemming mag niets van deze tekening worden gekopieerd, gebruikt of aan derden ter inzage worden gegeven.</div>						

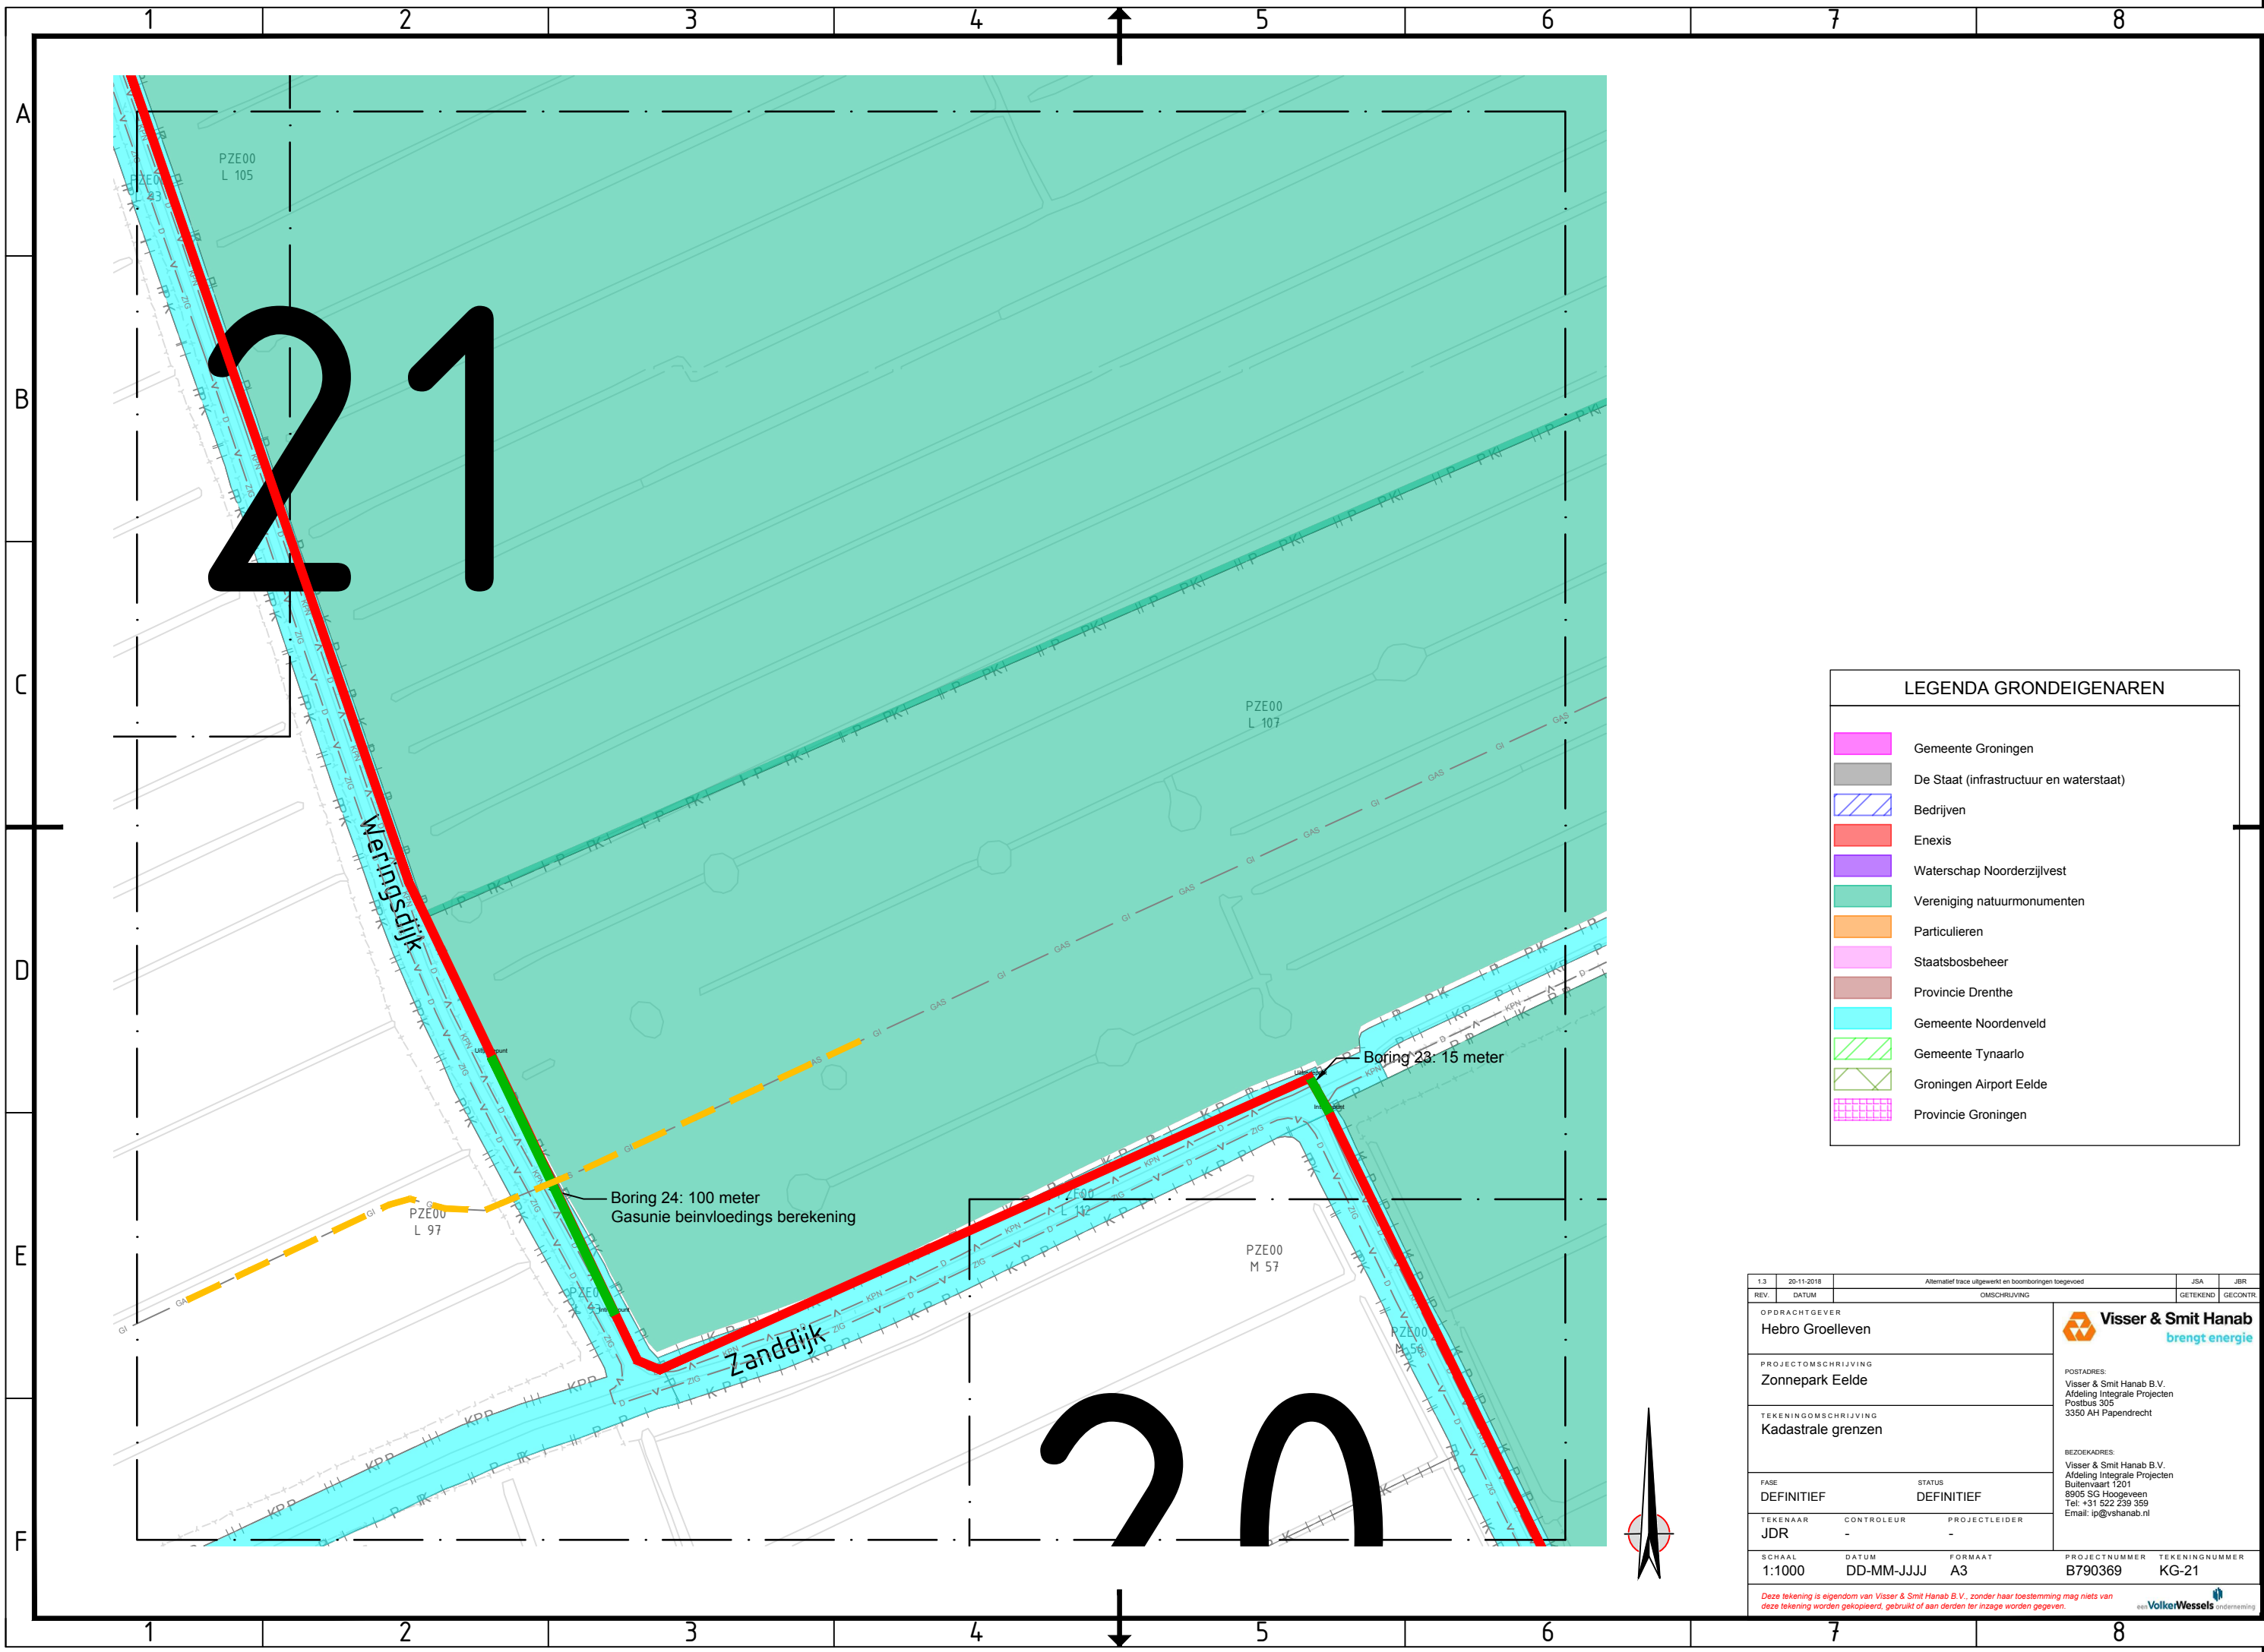

LEGENDA GRONDEIGENAREN	
	Gemeente Groningen
	De Staat (infrastructuur en waterstaat)
	Bedrijven
	Enexis
	Waterschap Noorderzijlvest
	Vereniging natuurmonumenten
	Particulieren
	Staatsbosbeheer
	Provincie Drenthe
	Gemeente Noordenveld
	Gemeente Tynaarlo
	Groningen Airport Eelde
	Provincie Groningen

1.3	20-11-2018	Alternatief trace uitgewerkt en boorboringen toegevoerd			JSA	JBR	
REV.	DATUM	OMSCHRIJVING			GETEKEND	GECONTR.	
<div>OPDRACHTGEVER</div> <div>Hebro Groelieven</div>					<div> Visser & Smit Hanab brengt energie</div>		
<div>PROJECTOMSCHRIJVING</div> <div>Zonnepark Eelde</div>					<div>POSTADRES:</div> <div>Visser & Smit Hanab B.V.</div> <div>Afdeling Integrale Projecten</div> <div>Postbus 305</div> <div>3350 AH Papendrecht</div>		
<div>TEKENINGOMSCHRIJVING</div> <div>Kadastrale grenzen</div>					<div>BEZOEKADRES:</div> <div>Visser & Smit Hanab B.V.</div> <div>Afdeling Integrale Projecten</div> <div>Bultenvaart 1201</div> <div>8905 SG Hoozeveen</div> <div>Tel: +31 522 239 359</div> <div>Email: ip@vshanab.nl</div>		
FASE		STATUS					
DEFINITIEF		DEFINITIEF					
TEKENAAR		CONTROLEUR		PROJECTLEIDER			
JDR		-		-			
SCHAAL		DATUM		FORMAAT		PROJECTNUMMER	TEKENINGNUMMER
1:1000		DD-MM-JJJJ		A3		B790369	KG-21
<div>Deze tekening is eigendom van Visser & Smit Hanab B.V., zonder haar toestemming mag niets van deze tekening worden gekopieerd, gebruikt of aan derden ter inzage worden gegeven.</div>							
<div> VolkeWessels onderneming</div>							

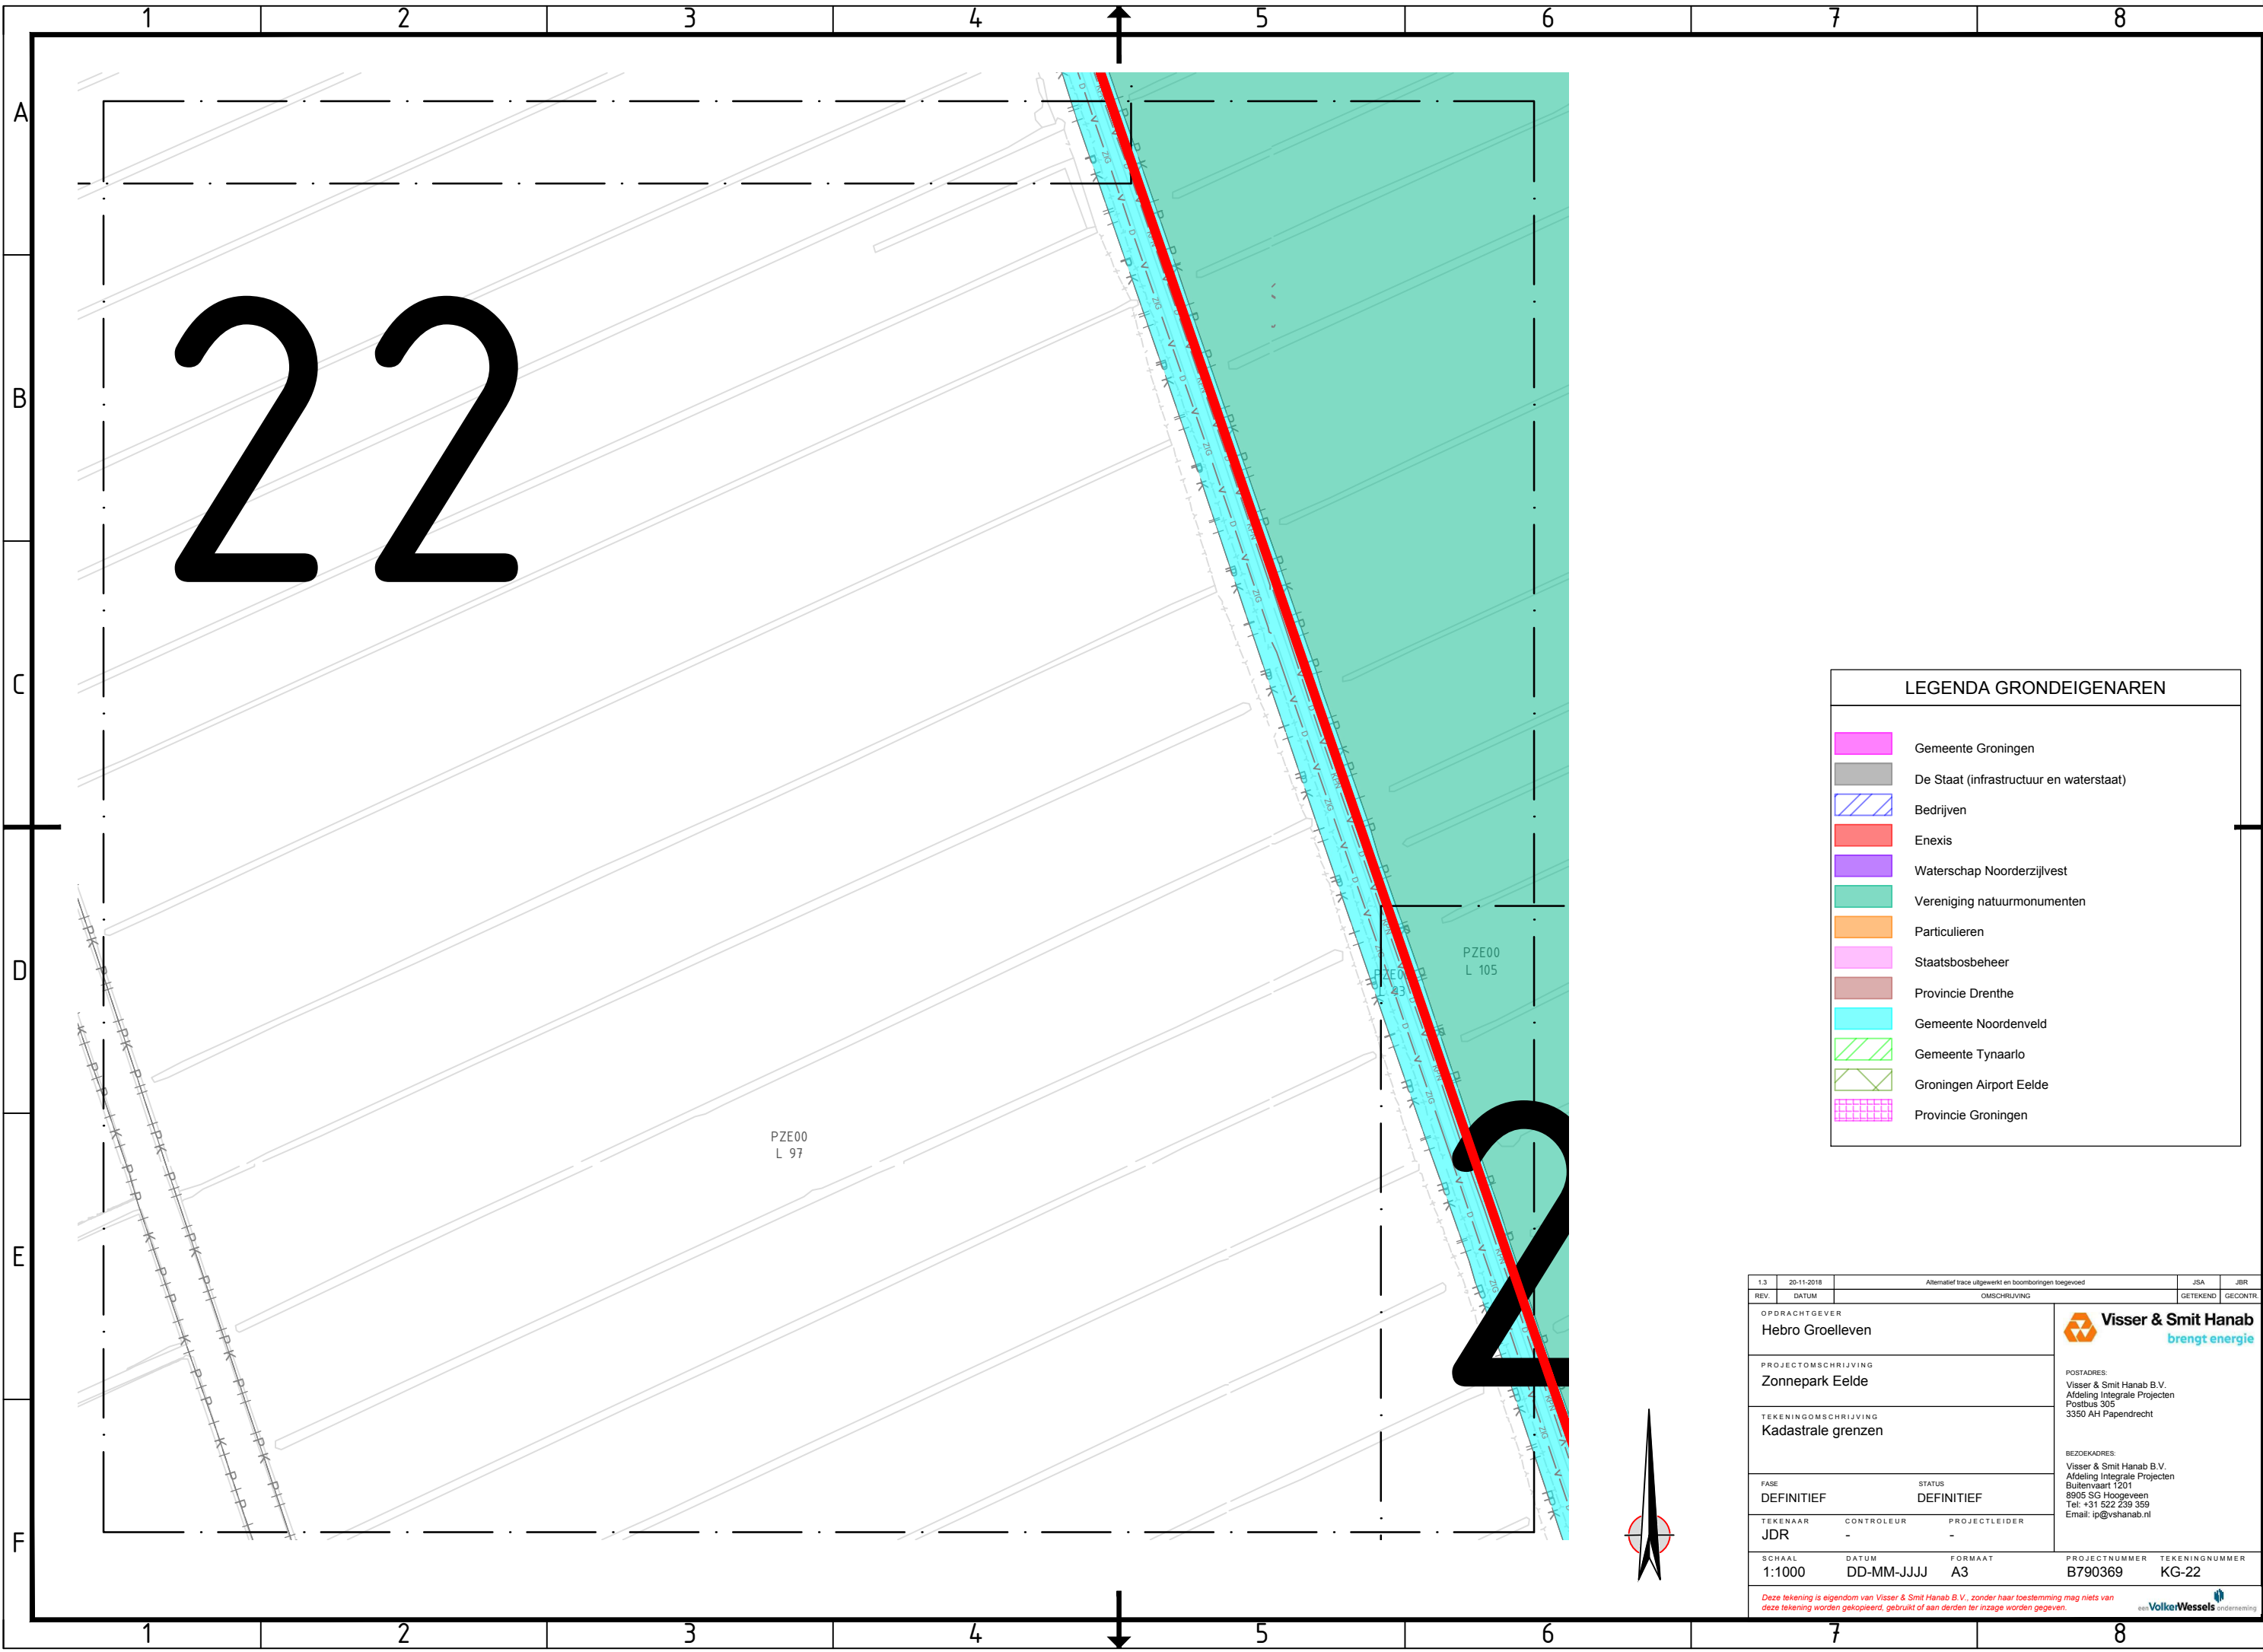

LEGENDA GRONDEIGENAREN

Gemeente Groningen

De Staat (infrastructuur en waterstaat)

Bedrijven

Enexis

Waterschap Noorderzijlvest

Vereniging natuurmonumenten

Particulieren

Staatsbosbeheer

Provincie Drenthe

Gemeente Noordenveld

Gemeente Tynaarlo


Groningen Airport Eelde

Provincie Groningen

1.3	20-11-2018	Alternatief trace uitgewerkt en boorboringen toegevoerd		JSA	JBR
REV.	DATUM	OMSCHRIJVING		GETEKEND	GECONTR.
OPDRACHTGEVER		<div><div>Visser & Smit Hanab</div><div>brengt energie</div></div>			
PROJECTOMSCHRIJVING		POSTADRES: Visser & Smit Hanab B.V. Afdeling integrale Projecten Postbus 305 3350 AH Papendrecht			
TEKENINGOMSCHRIJVING		BEZOEKADRES: Visser & Smit Hanab B.V. Afdeling integrale Projecten Bultenvaart 1201 8905 SG Hoozevee Tel: +31 522 239 359 Email: ip@vshanab.nl			
FASE		STATUS			
DEFINITIEF		DEFINITIEF			
TEKENAAR	CONTROLEUR	PROJECTLEIDER			
JDR	-	-			
SCHAAL	DATUM	FORMAAT	PROJECTNUMMER		
1:1000	DD-MM-JJJJ	A3	B790369		
			TEKENINGNUMMER		
			KG-22		
Deze tekening is eigendom van Visser & Smit Hanab B.V., zonder haar toestemming mag niets van deze tekening worden gekopieerd, gebruikt of aan derden ter inzage worden gegeven.					


VolkeWessels

ontwerper

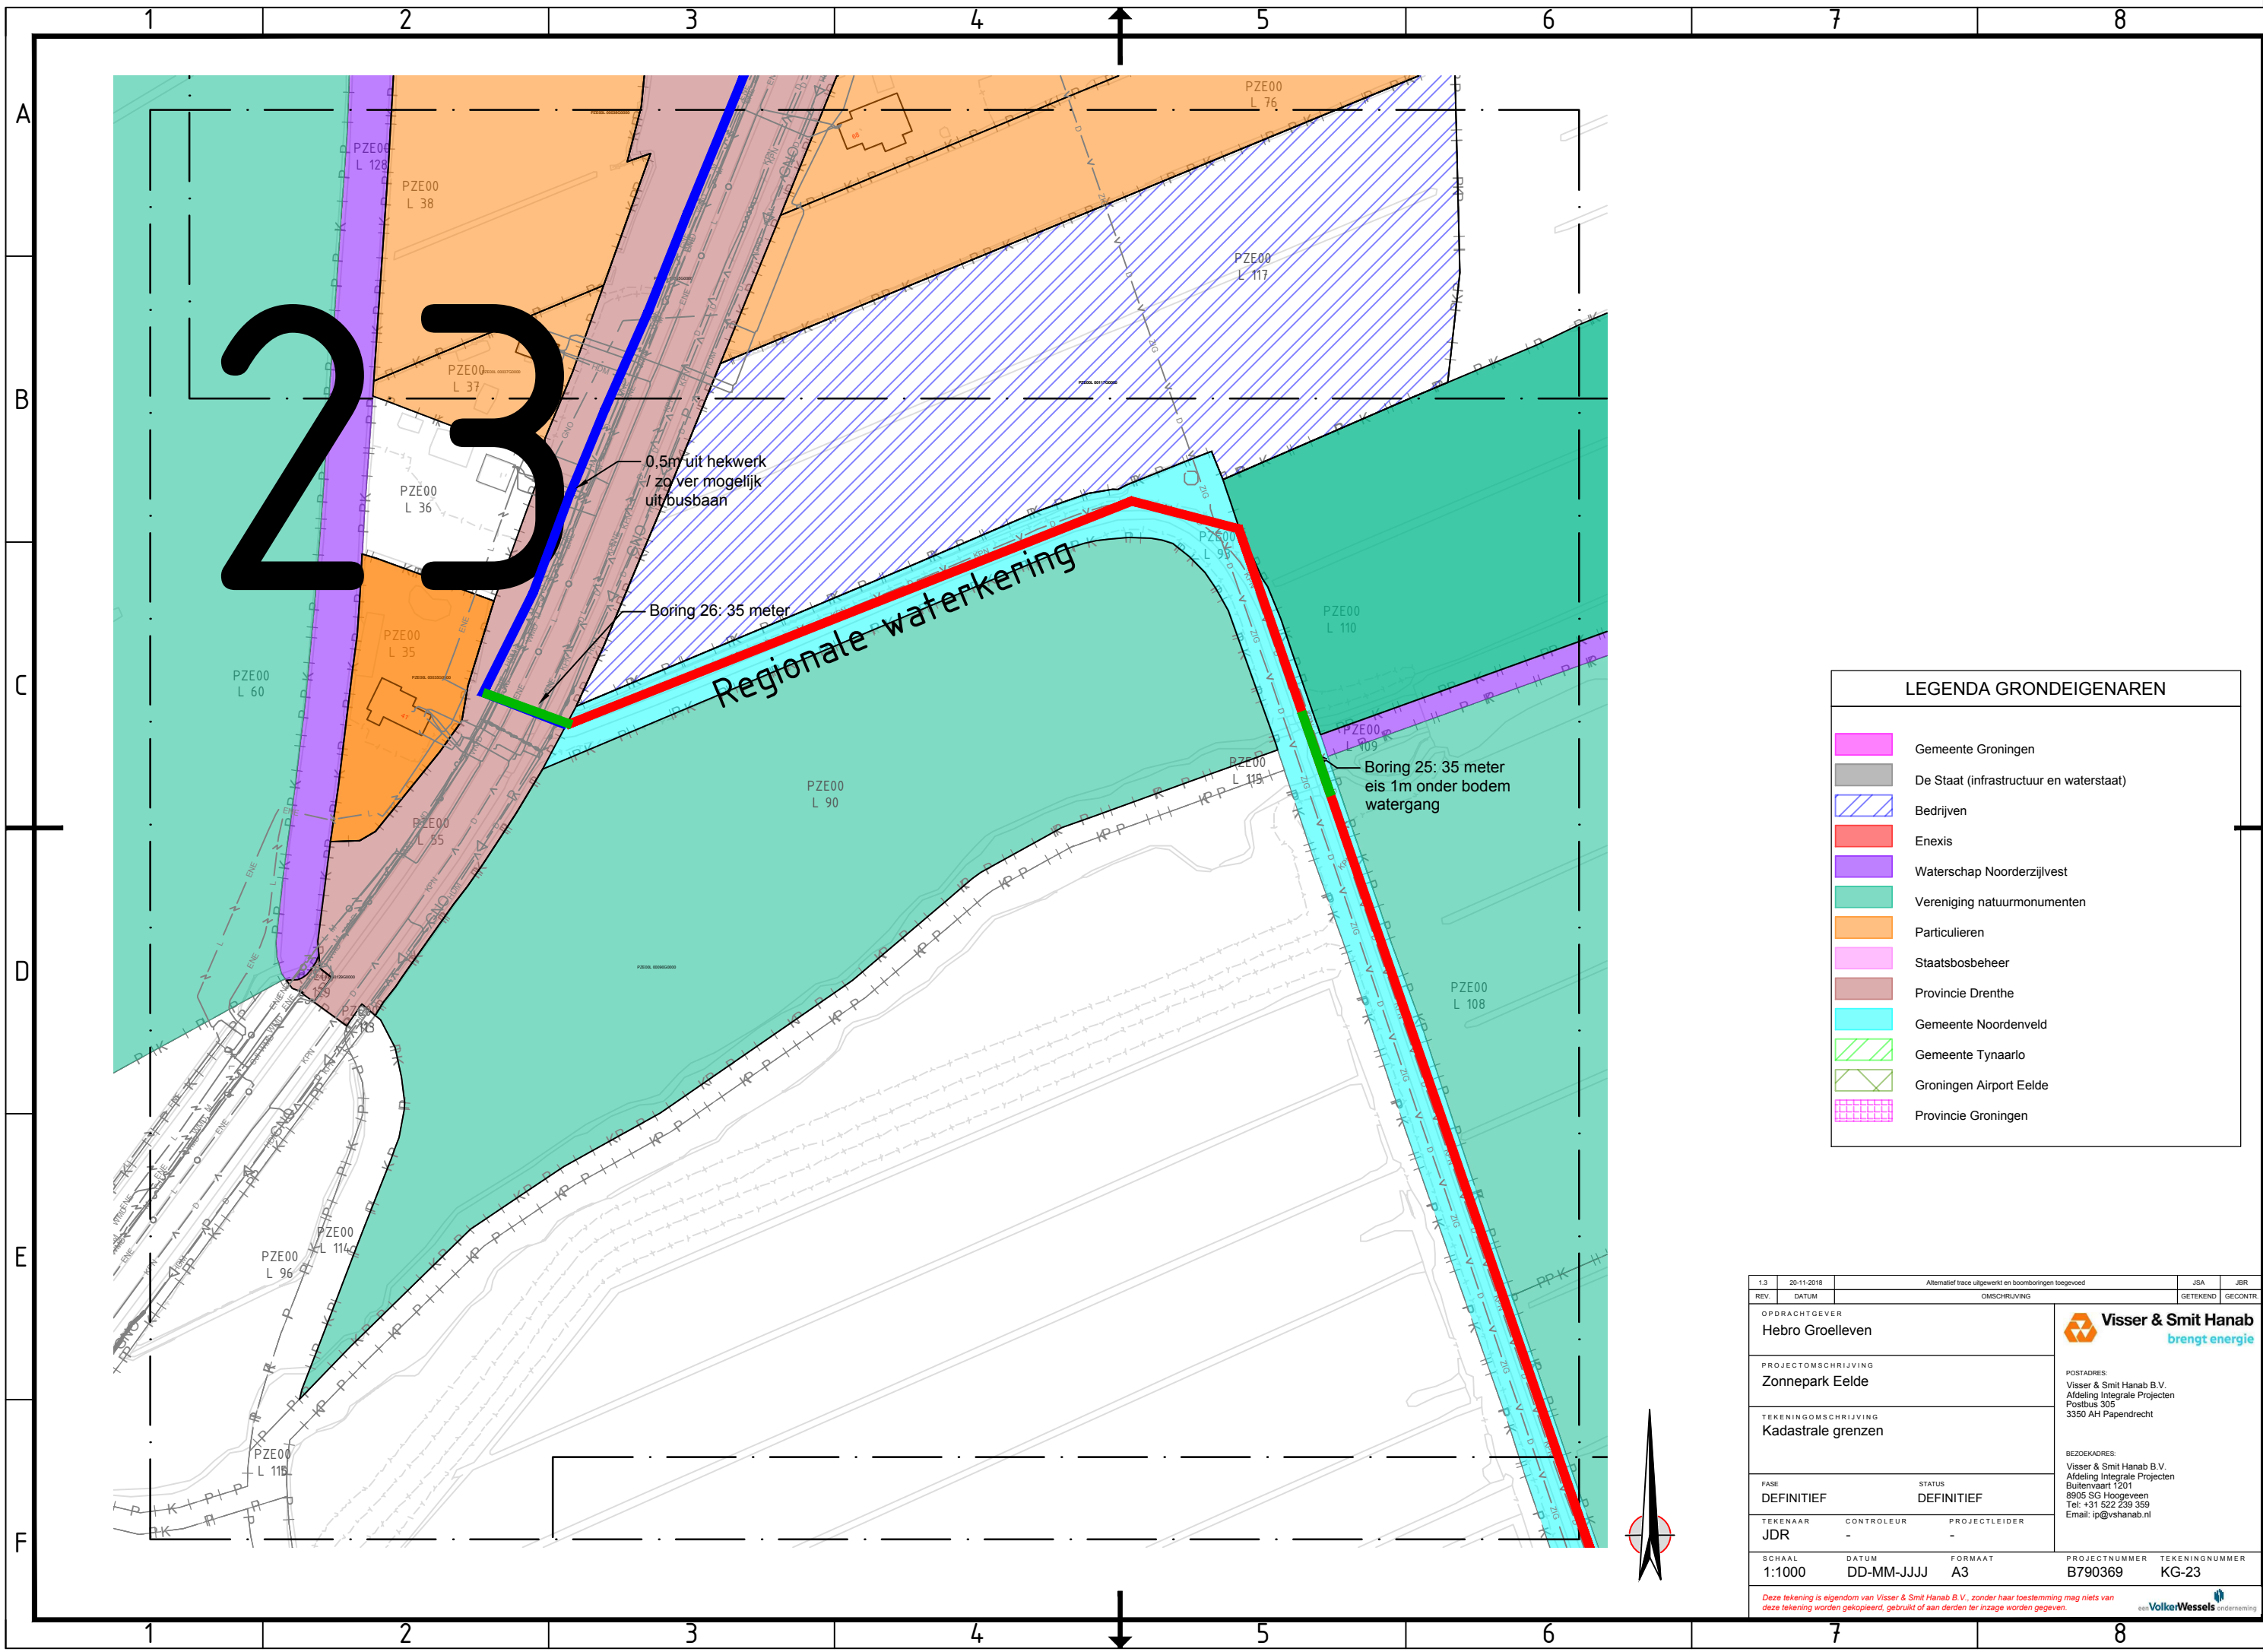

LEGENDA GRONDEIGENAREN	
	Gemeente Groningen
	De Staat (infrastructuur en waterstaat)
	Bedrijven
	Enexis
	Waterschap Noorderzijlvest
	Vereniging natuurmonumenten
	Particulieren
	Staatsbosbeheer
	Provincie Drenthe
	Gemeente Noordenveld
	Gemeente Tynaarlo
	Groningen Airport Eelde
	Provincie Groningen

1.3	20-11-2018	Alternatief trace uitgewerkt en boorboringen toegevoerd	JSA	JBR
REV.	DATUM	OMSCHRIJVING	GETEKEND	GECONTR.
OPDRACHTGEVER		Visser & Smit Hanab brengt energie		
Hebro Groellevan		POSTADRES: Visser & Smit Hanab B.V. Afdeling integrale Projecten Postbus 305 3350 AH Papendrecht		
PROJECTOMSCHRIJVING		Zonnepark Eelde		
TEKENINGOMSCHRIJVING		Kadastrale grenzen		
FASE		STATUS		
DEFINITIEF		DEFINITIEF		
TEKENAAR		CONTROLEUR	PROJECTLEIDER	
JDR		-	-	
SCHAAL		DATUM	FORMAAT	PROJECTNUMMER
1:1000		DD-MM-JJJJ	A3	B790369
				TEKENINGNUMMER
				KG-23
Deze tekening is eigendom van Visser & Smit Hanab B.V., zonder haar toestemming mag niets van deze tekening worden gekopieerd, gebruikt of aan derden ter inzage worden gegeven.				
VolkeWessels onderneming				

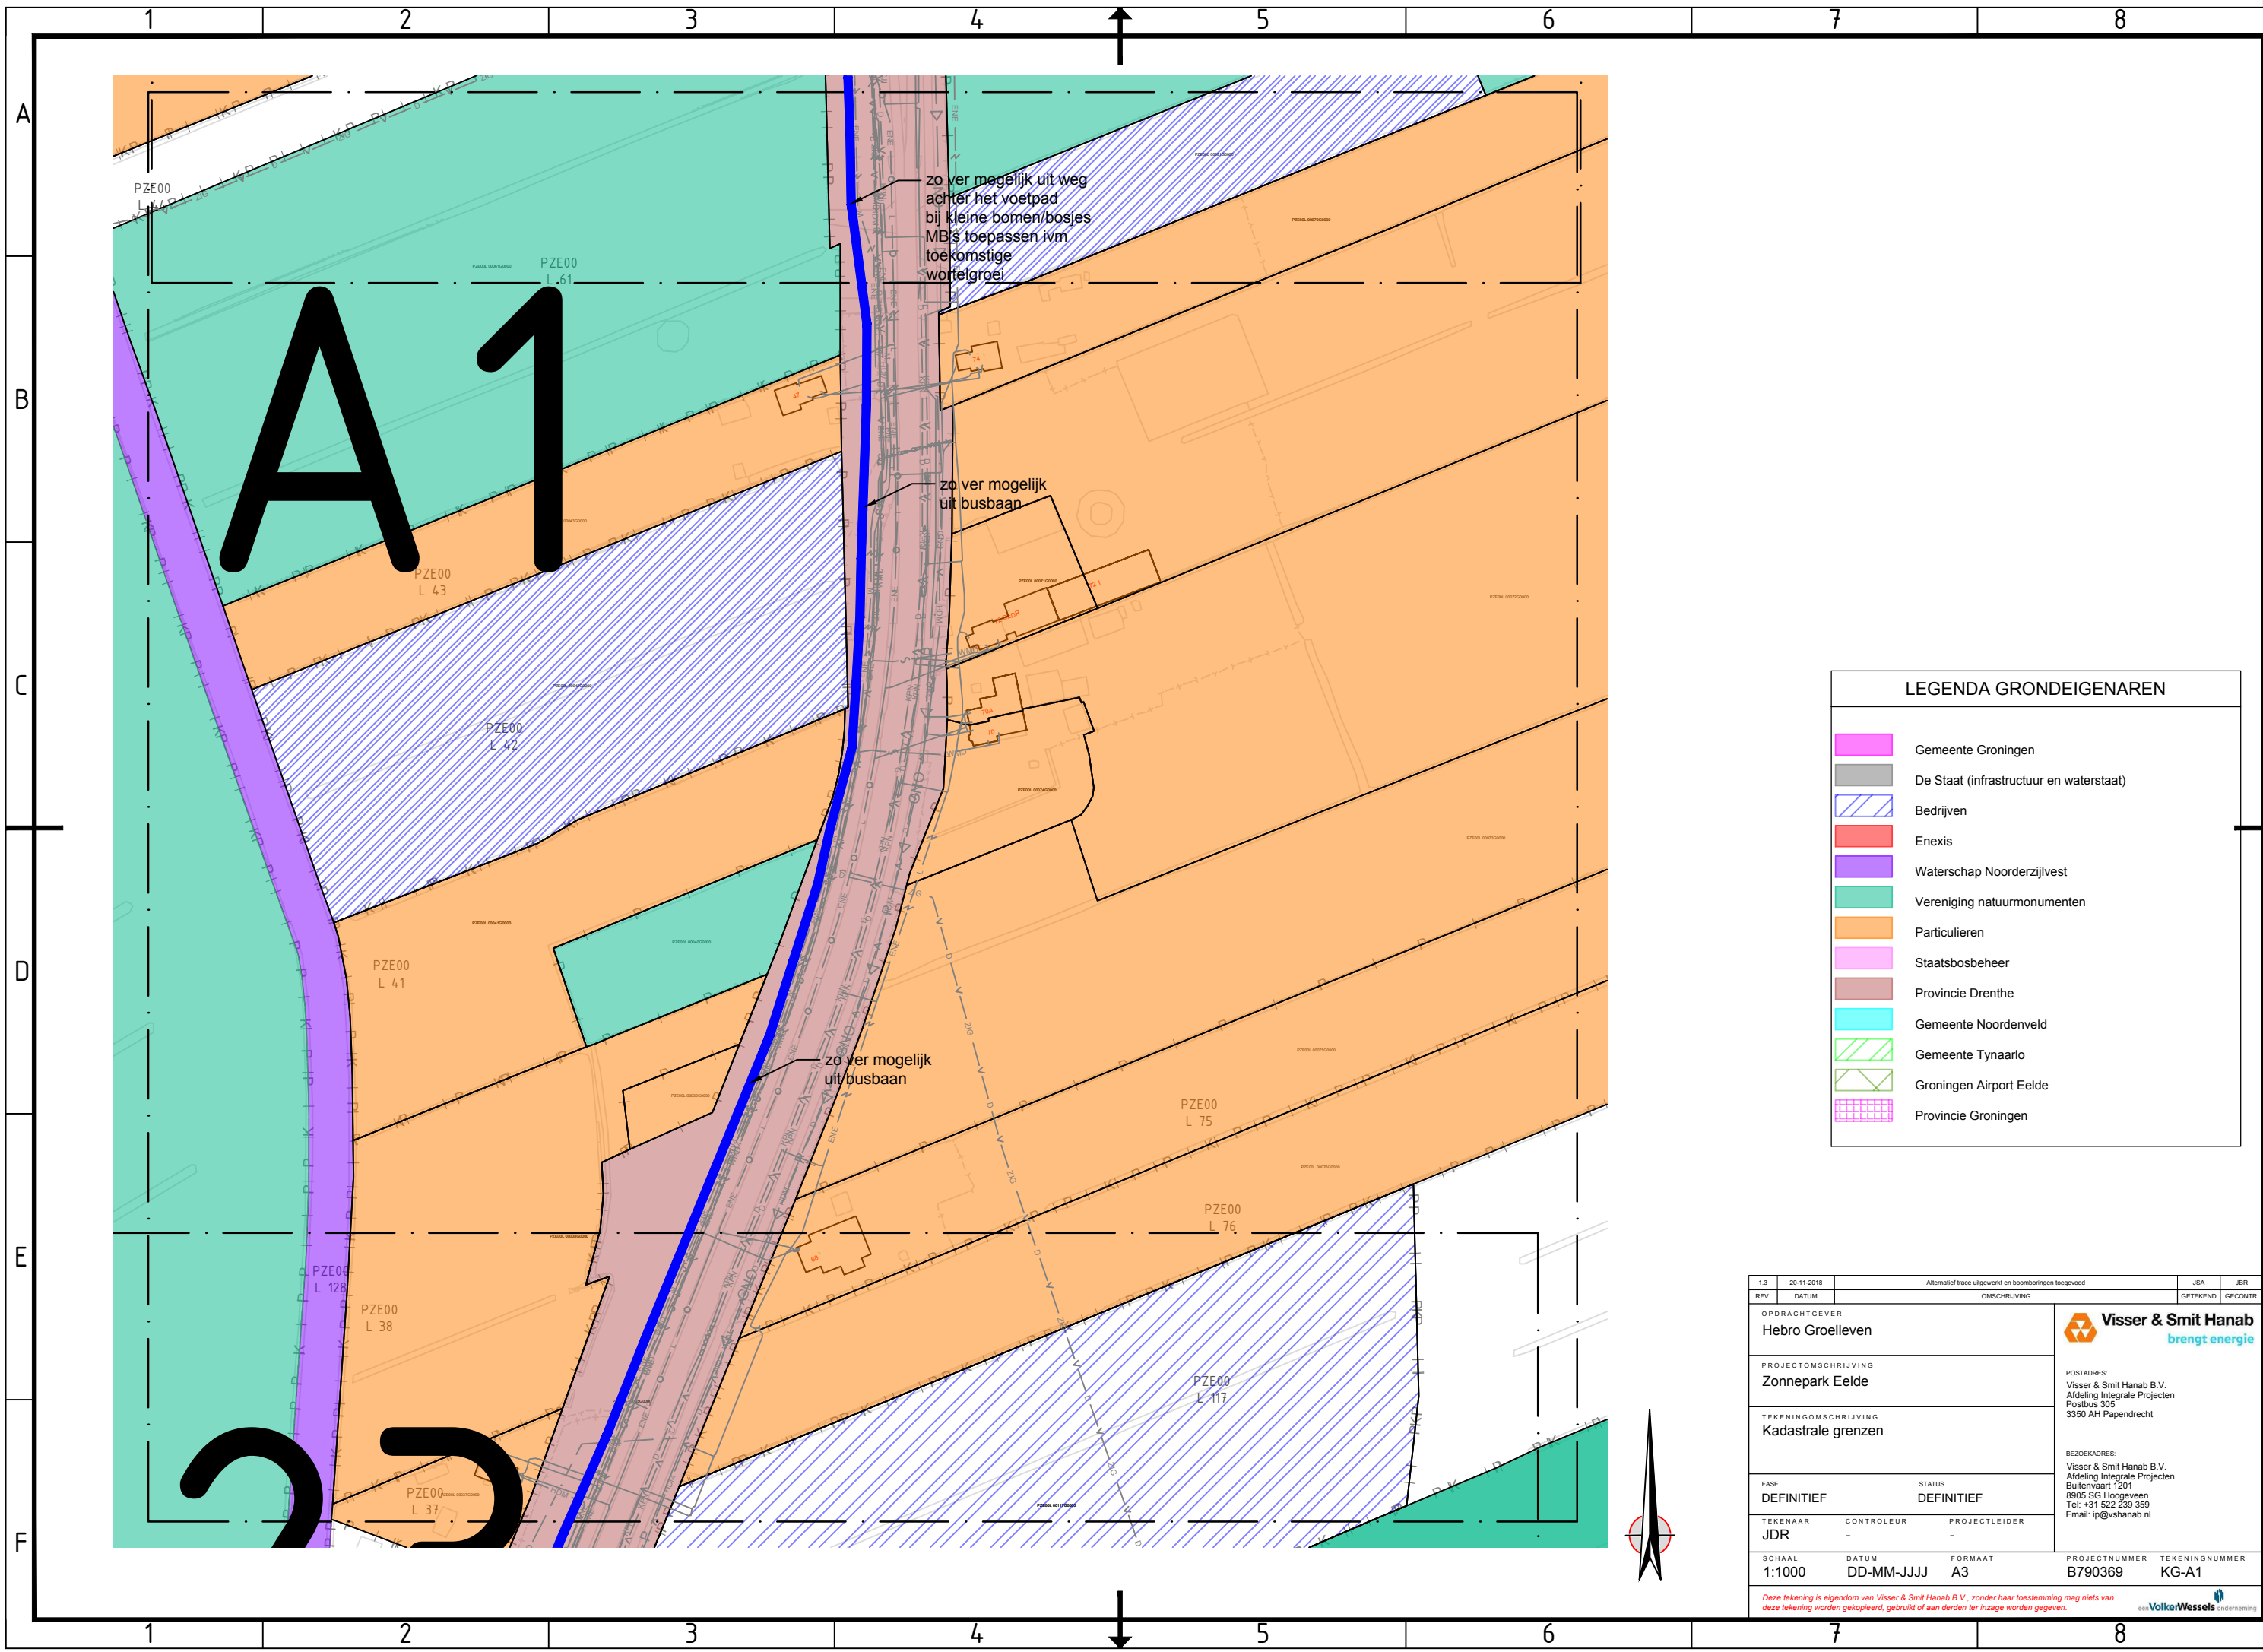

LEGENDA GRONDEIGENAREN

Gemeente Groningen

De Staat (infrastructuur en waterstaat)

Bedrijven

Enexis

Waterschap Noorderzijlvest

Vereniging natuurmonumenten

Particulieren

Staatsbosbeheer

Provincie Drenthe


Gemeente Noordenveld

Gemeente Tynaarlo

Groningen Airport Eelde


Provincie Groningen


1.3	20-11-2018	Alternatief trace uitgewerkt en boorboringen toegevoerd			JSA	JBR
REV.	DATUM	OMSCHRIJVING			GETEKEND	GECONTR.
<div>OPDRACHTGEVER</div> <div>Hebro Groelleven</div> <div>PROJECTOMSCHRIJVING</div> <div>Zonnepark Eelde</div> <div>TEKENINGOMSCHRIJVING</div> <div>Kadastrale grenzen</div> <div>FASE</div> <div>DEFINITIEF</div> <div>STATUS</div> <div>DEFINITIEF</div> <div>TEKENAAR</div> <div>JDR</div> <div>CONTROLEUR</div> <div>-</div> <div>PROJECTLEIDER</div> <div>-</div> <div>SCHAAL</div> <div>1:1000</div> <div>DATUM</div> <div>DD-MM-JJJJ</div> <div>FORMAAT</div> <div>A3</div>					<div><div> Visser & Smit Hanab brengt energie</div><div>POSTADRES: Visser & Smit Hanab B.V. Afdeling Integrale Projecten Postbus 305 3350 AH Papendrecht</div><div>BEZOEKADRES: Visser & Smit Hanab B.V. Afdeling Integrale Projecten Bultenvaart 1201 8905 SG Hoozeveen Tel: +31 522 239 359 Email: ip@vshanab.nl</div></div>	
					PROJECTNUMMER	TEKENINGNUMMER
					B790369	KG-A1
<div>Deze tekening is eigendom van Visser & Smit Hanab B.V., zonder haar toestemming mag niets van deze tekening worden gekopieerd, gebruikt of aan derden ter inzage worden gegeven.</div>						
<div><div> VolkeWessels ontwermbureau</div></div>						

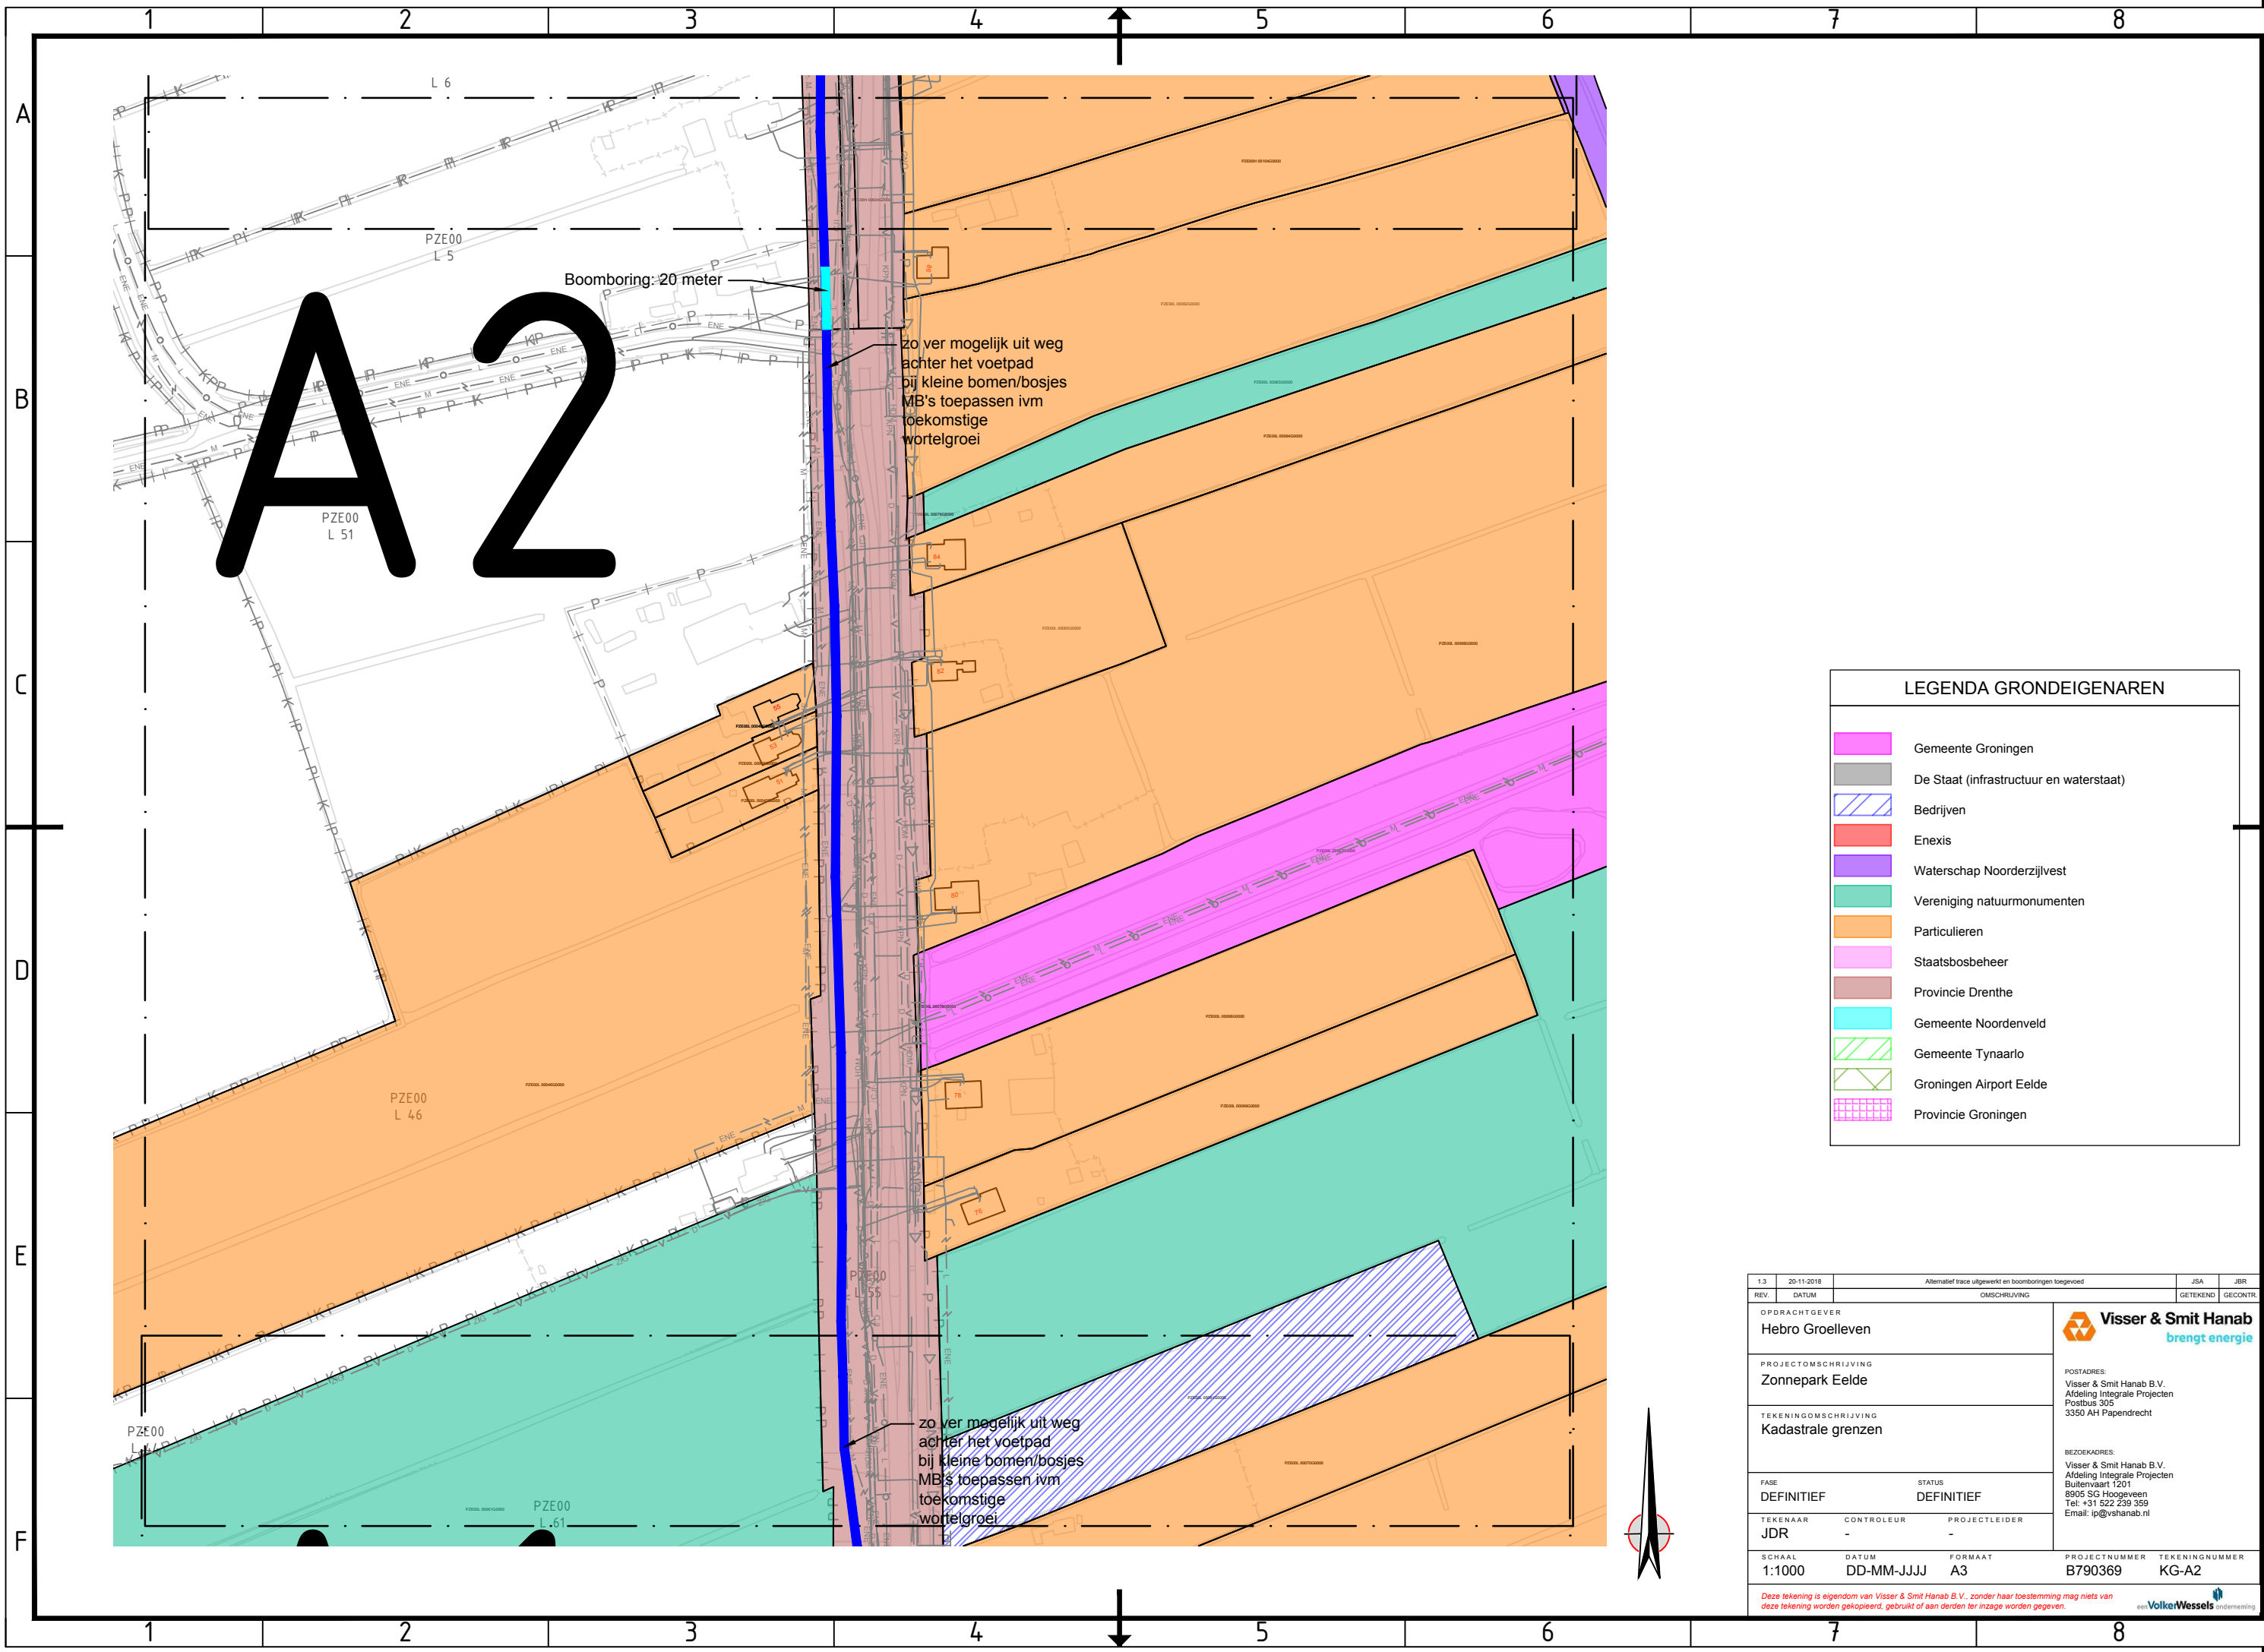

LEGENDA GRONDEIGENAREN	
	Gemeente Groningen
	De Staat (infrastructuur en waterstaat)
	Bedrijven
	Enexis
	Waterschap Noorderzijlvest
	Vereniging natuurmonumenten
	Particulieren
	Staatsbosbeheer
	Provincie Drenthe
	Gemeente Noordenveld
	Gemeente Tynaarlo
	Groningen Airport Eelde
	Provincie Groningen

1.3	20-11-2018	Alternatief trace uitgewerkt en boomboringen toegevoerd	JSA	JBR
REV.	DATUM	OMSCHRIJVING	GETEKEND	GECONTR.
OPDRACHTGEVER		Visser & Smit Hanab brengt energie		
Hebro Groellevan		POSTADRES: Visser & Smit Hanab B.V. Afdeling integrale Projecten Postbus 305 3350 AH Papendrecht		
PROJECTOMSCHRIJVING		BEZOEKADRES: Visser & Smit Hanab B.V. Afdeling integrale Projecten Bultenwaard 1201 8905 SG Hoozevee Tel: +31 522 239 359 Email: ip@vshanab.nl		
Zonnepark Eelde				
TEKENINGOMSCHRIJVING				
Kadastrale grenzen				
FASE	STATUS			
DEFINITIEF	DEFINITIEF			
TEKENAAR	CONTROLEUR	PROJECTLEIDER		
JDR	-	-		
SCHAAL	DATUM	FORMAAT	PROJECTNUMMER	TEKENINGNUMMER
1:1000	DD-MM-JJJJ	A3	B790369	KG-A2
Deze tekening is eigendom van Visser & Smit Hanab B.V., zonder haar toestemming mag niets van deze tekening worden gekopieerd, gebruikt of aan derden ter inzage worden gegeven.				
VolkeWessels				

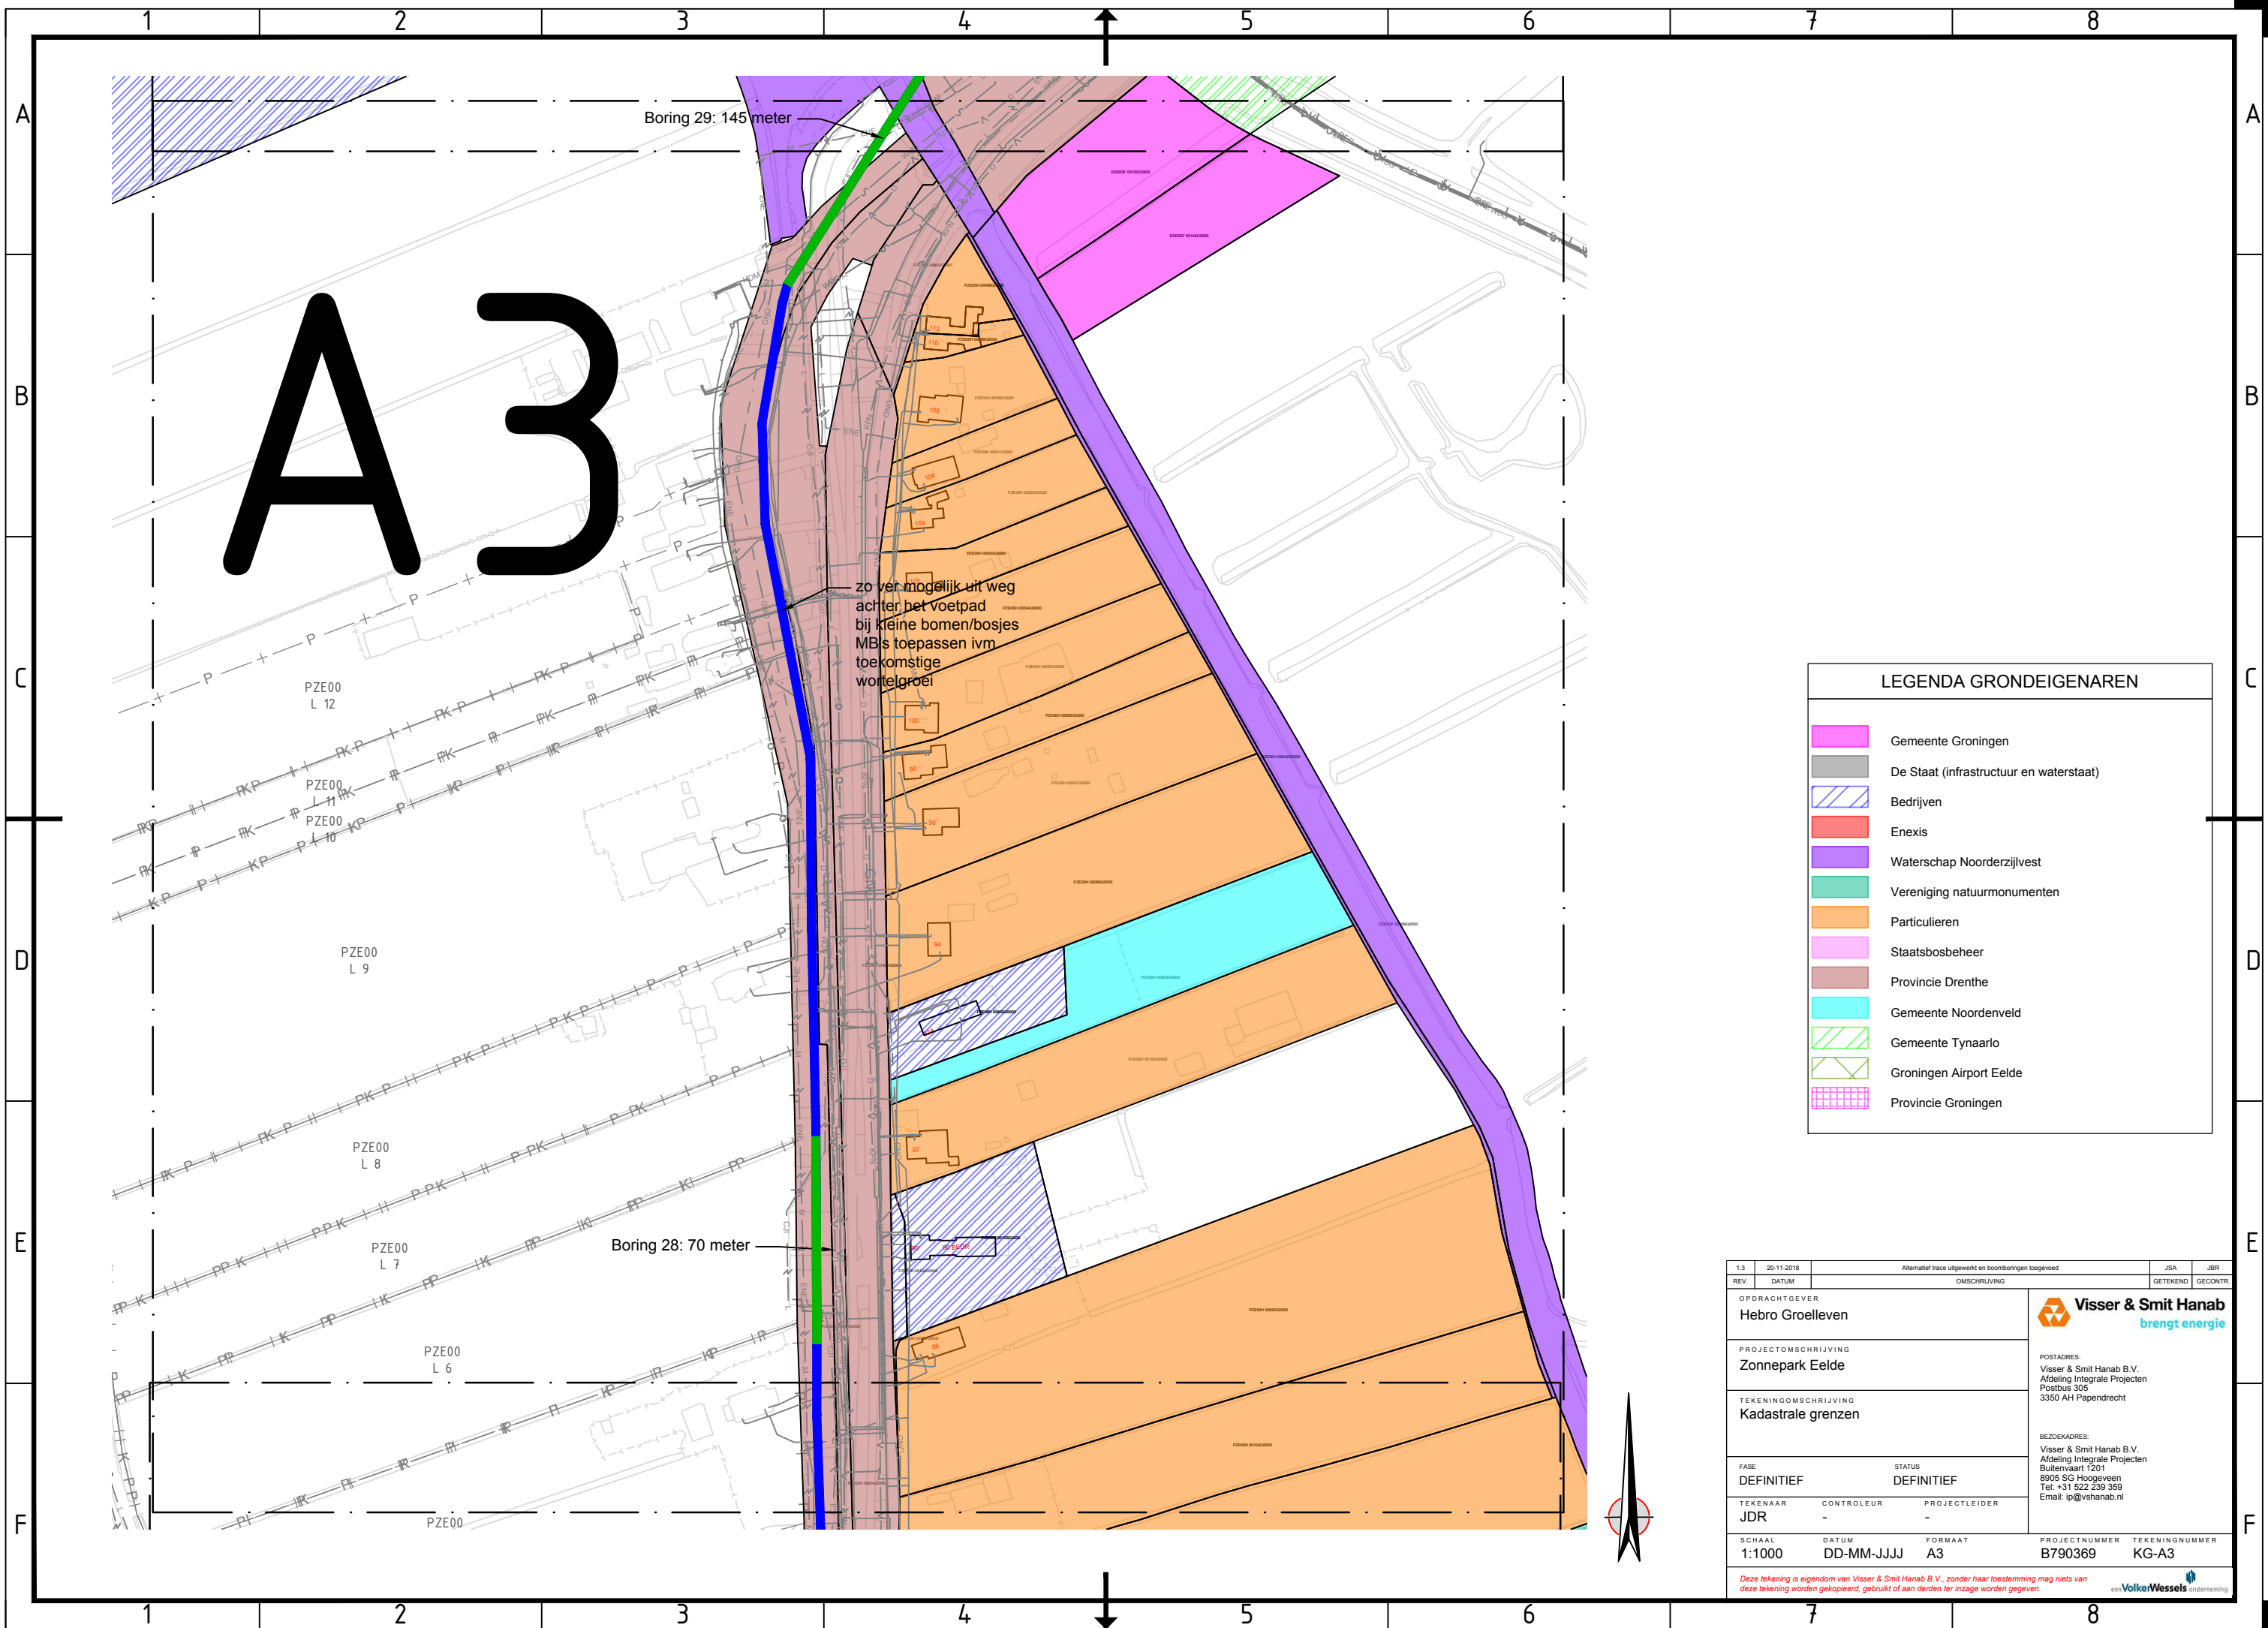


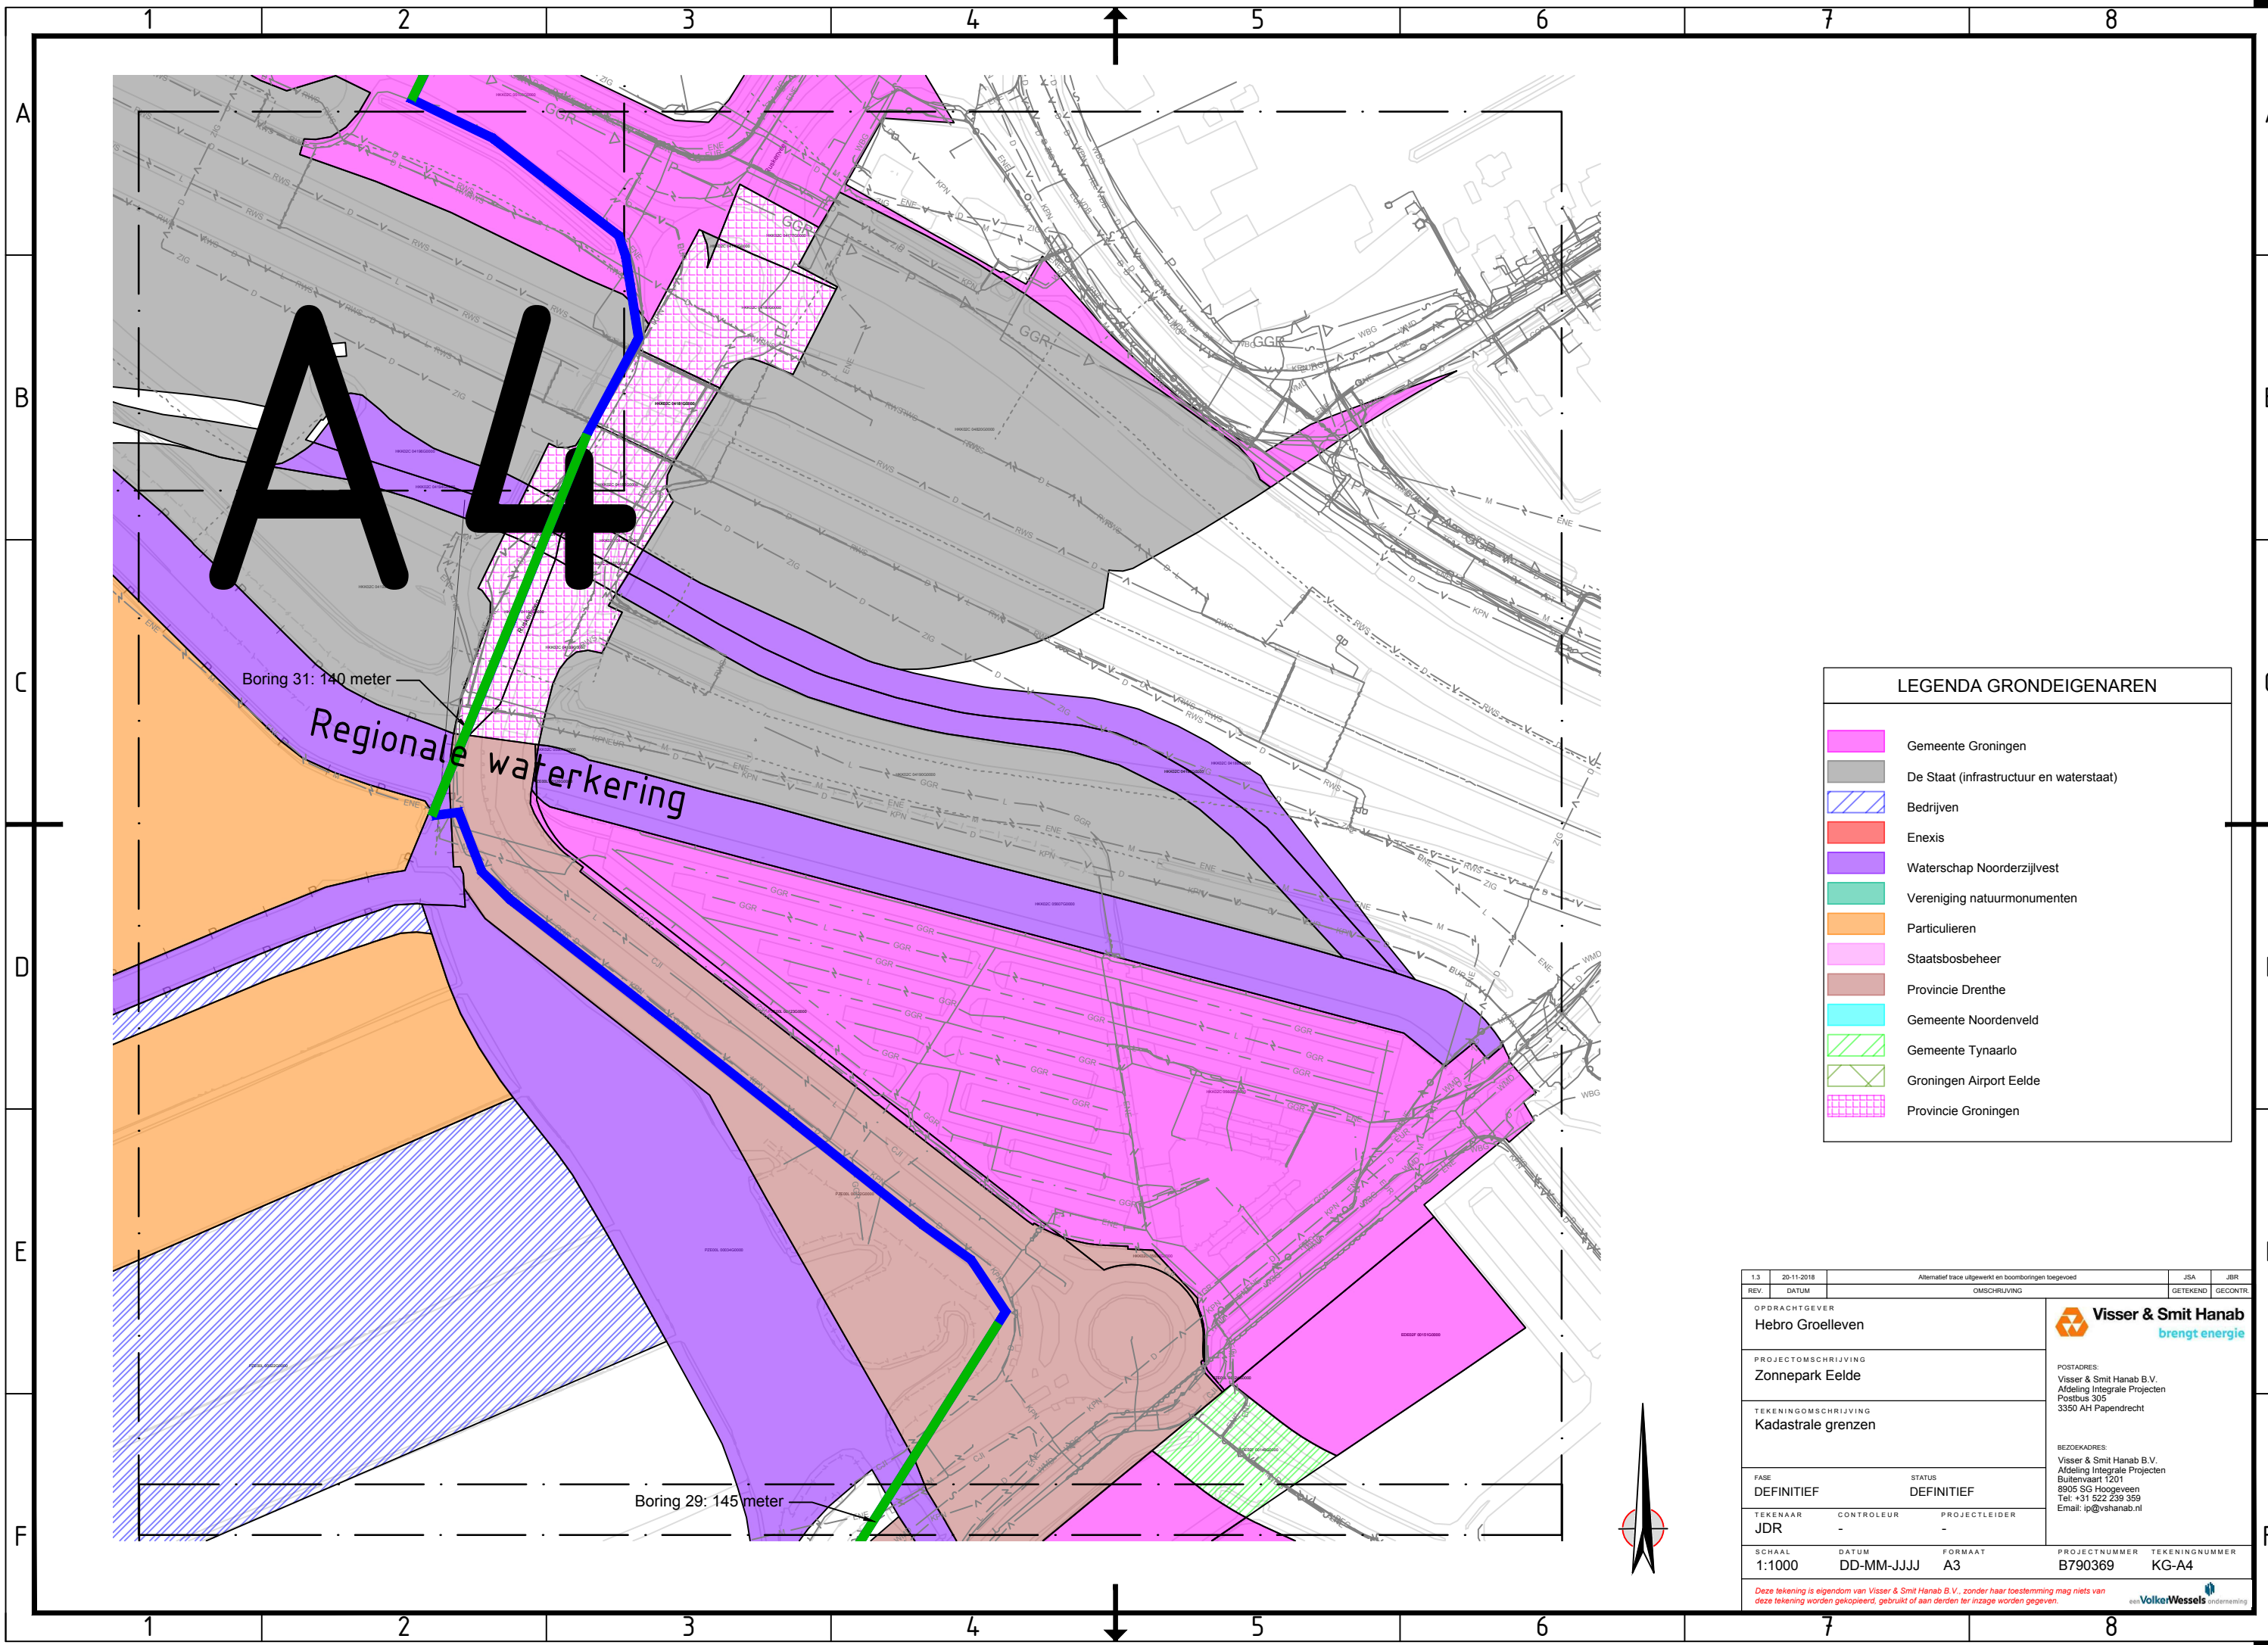

LEGENDA GRONDEIGENAREN


- Gemeente Groningen
- De Staat (infrastructuur en waterstaat)
- Bedrijven
- Enexis
- Waterschap Noorderzijlvest
- Vereniging natuurmonumenten
- Particulieren
- Staatsbosbeheer
- Provincie Drenthe
- Gemeente Noordenveld
- Gemeente Tynaarlo
- Groningen Airport Eelde
- Provincie Groningen

1.3	20-11-2018	Alternatief trace uitgewerkt en boorboringen toegevoerd		JSA	JBR		
REV.	DATUM	OMSCHRIJVING		GETEKEND	GECONTR.		
<div>OPDRACHTGEVER</div> <div>Hebro Groellevan</div> <div>PROJECTOMSCHRIJVING</div> <div>Zonnepark Eelde</div> <div>TEKENINGOMSCHRIJVING</div> <div>Kadastrale grenzen</div>				<div> Visser & Smit Hanab brengt energie</div> <div>POSTADRES: Visser & Smit Hanab B.V. Afdeling Integrale Projecten Postbus 305 3350 AH Papendrecht</div> <div>BEZOEKADRES: Visser & Smit Hanab B.V. Afdeling Integrale Projecten Buitenvaart 1201 8905 SG Hoogeveen Tel: +31 522 239 359 Email: ip@vshanab.nl</div>			
FASE		STATUS					
DEFINITIEF		DEFINITIEF					
TEKENAAR	CONTROLEUR	PROJECTLEIDER					
JDR	-	-					
SCHAAL	DATUM	FORMAAT	PROJECTNUMMER	TEKENINGNUMMER			
1:1000	DD-MM-JJJJ	A3	B790369	KG-A4			
<div><div>Deze tekening is eigendom van Visser & Smit Hanab B.V., zonder haar toestemming mag niets van deze tekening worden gekopieerd, gebruikt of aan derden ter inzage worden gegeven.</div><div> een VolkerWessels onderneming</div></div>							

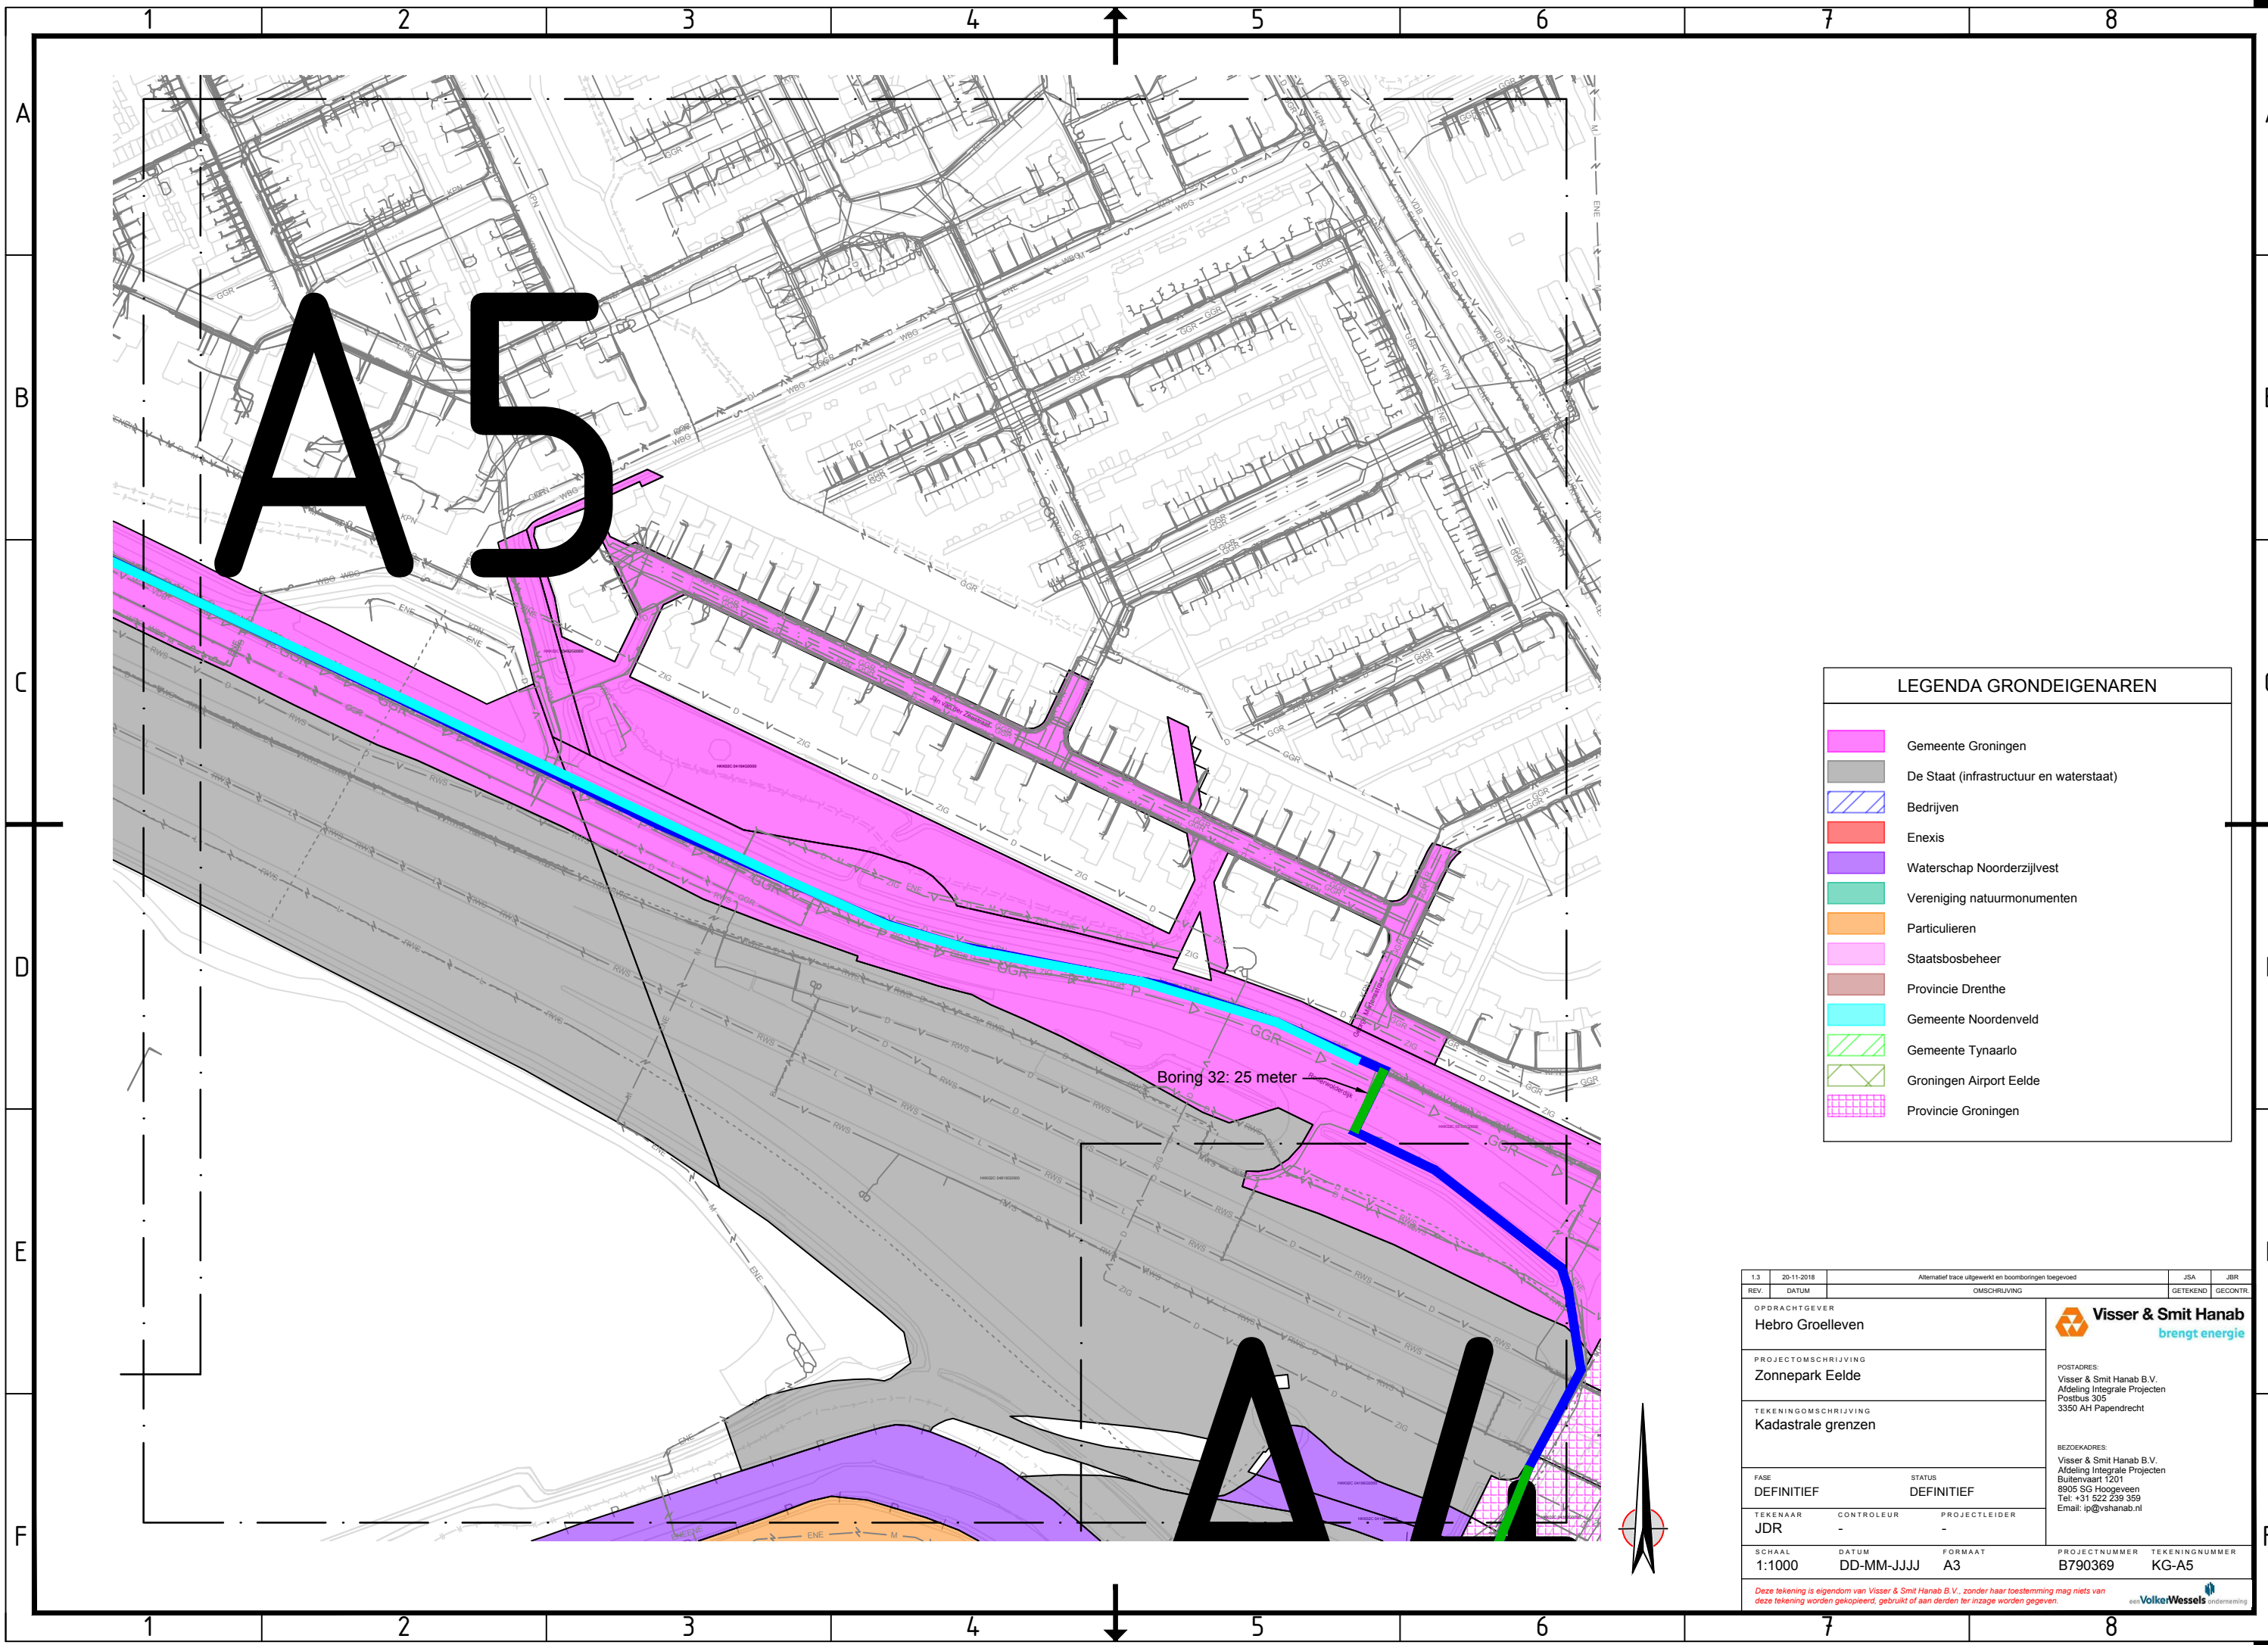

LEGENDA GRONDEIGENAREN	
	Gemeente Groningen
	De Staat (infrastructuur en waterstaat)
	Bedrijven
	Enexis
	Waterschap Noorderzijlvest
	Vereniging natuurmonumenten
	Particulieren
	Staatsbosbeheer
	Provincie Drenthe
	Gemeente Noordenveld
	Gemeente Tynaarlo
	Groningen Airport Eelde
	Provincie Groningen

1.3	20-11-2018	Alternatief trace uitgewerkt en boorboringen toegevoerd	JSA	JBR
REV.	DATUM	OMSCHRIJVING	GETEKEND	GECONTR.
OPDRACHTGEVER		Visser & Smit Hanab brengt energie		
Hebro Groelleven		POSTADRES: Visser & Smit Hanab B.V. Afdeling integrale Projecten Postbus 305 3350 AH Papendrecht		
PROJECTOMSCHRIJVING		BEZOEKADRES: Visser & Smit Hanab B.V. Afdeling integrale Projecten Buitenvaart 1201 8905 SG Hoozevee Tel: +31 522 239 359 Email: ip@vshanab.nl		
Zonnepark Eelde				
TEKENINGOMSCHRIJVING				
Kadastrale grenzen				
FASE	STATUS			
DEFINITIEF	DEFINITIEF			
TEKENAAR	CONTROLEUR	PROJECTLEIDER		
JDR	-	-		
SCHAAL	DATUM	FORMAAT	PROJECTNUMMER	TEKENINGNUMMER
1:1000	DD-MM-JJJJ	A3	B790369	KG-A5
Deze tekening is eigendom van Visser & Smit Hanab B.V., zonder haar toestemming mag niets van deze tekening worden gekopieerd, gebruikt of aan derden ter inzage worden gegeven.				
VolkeWessels				

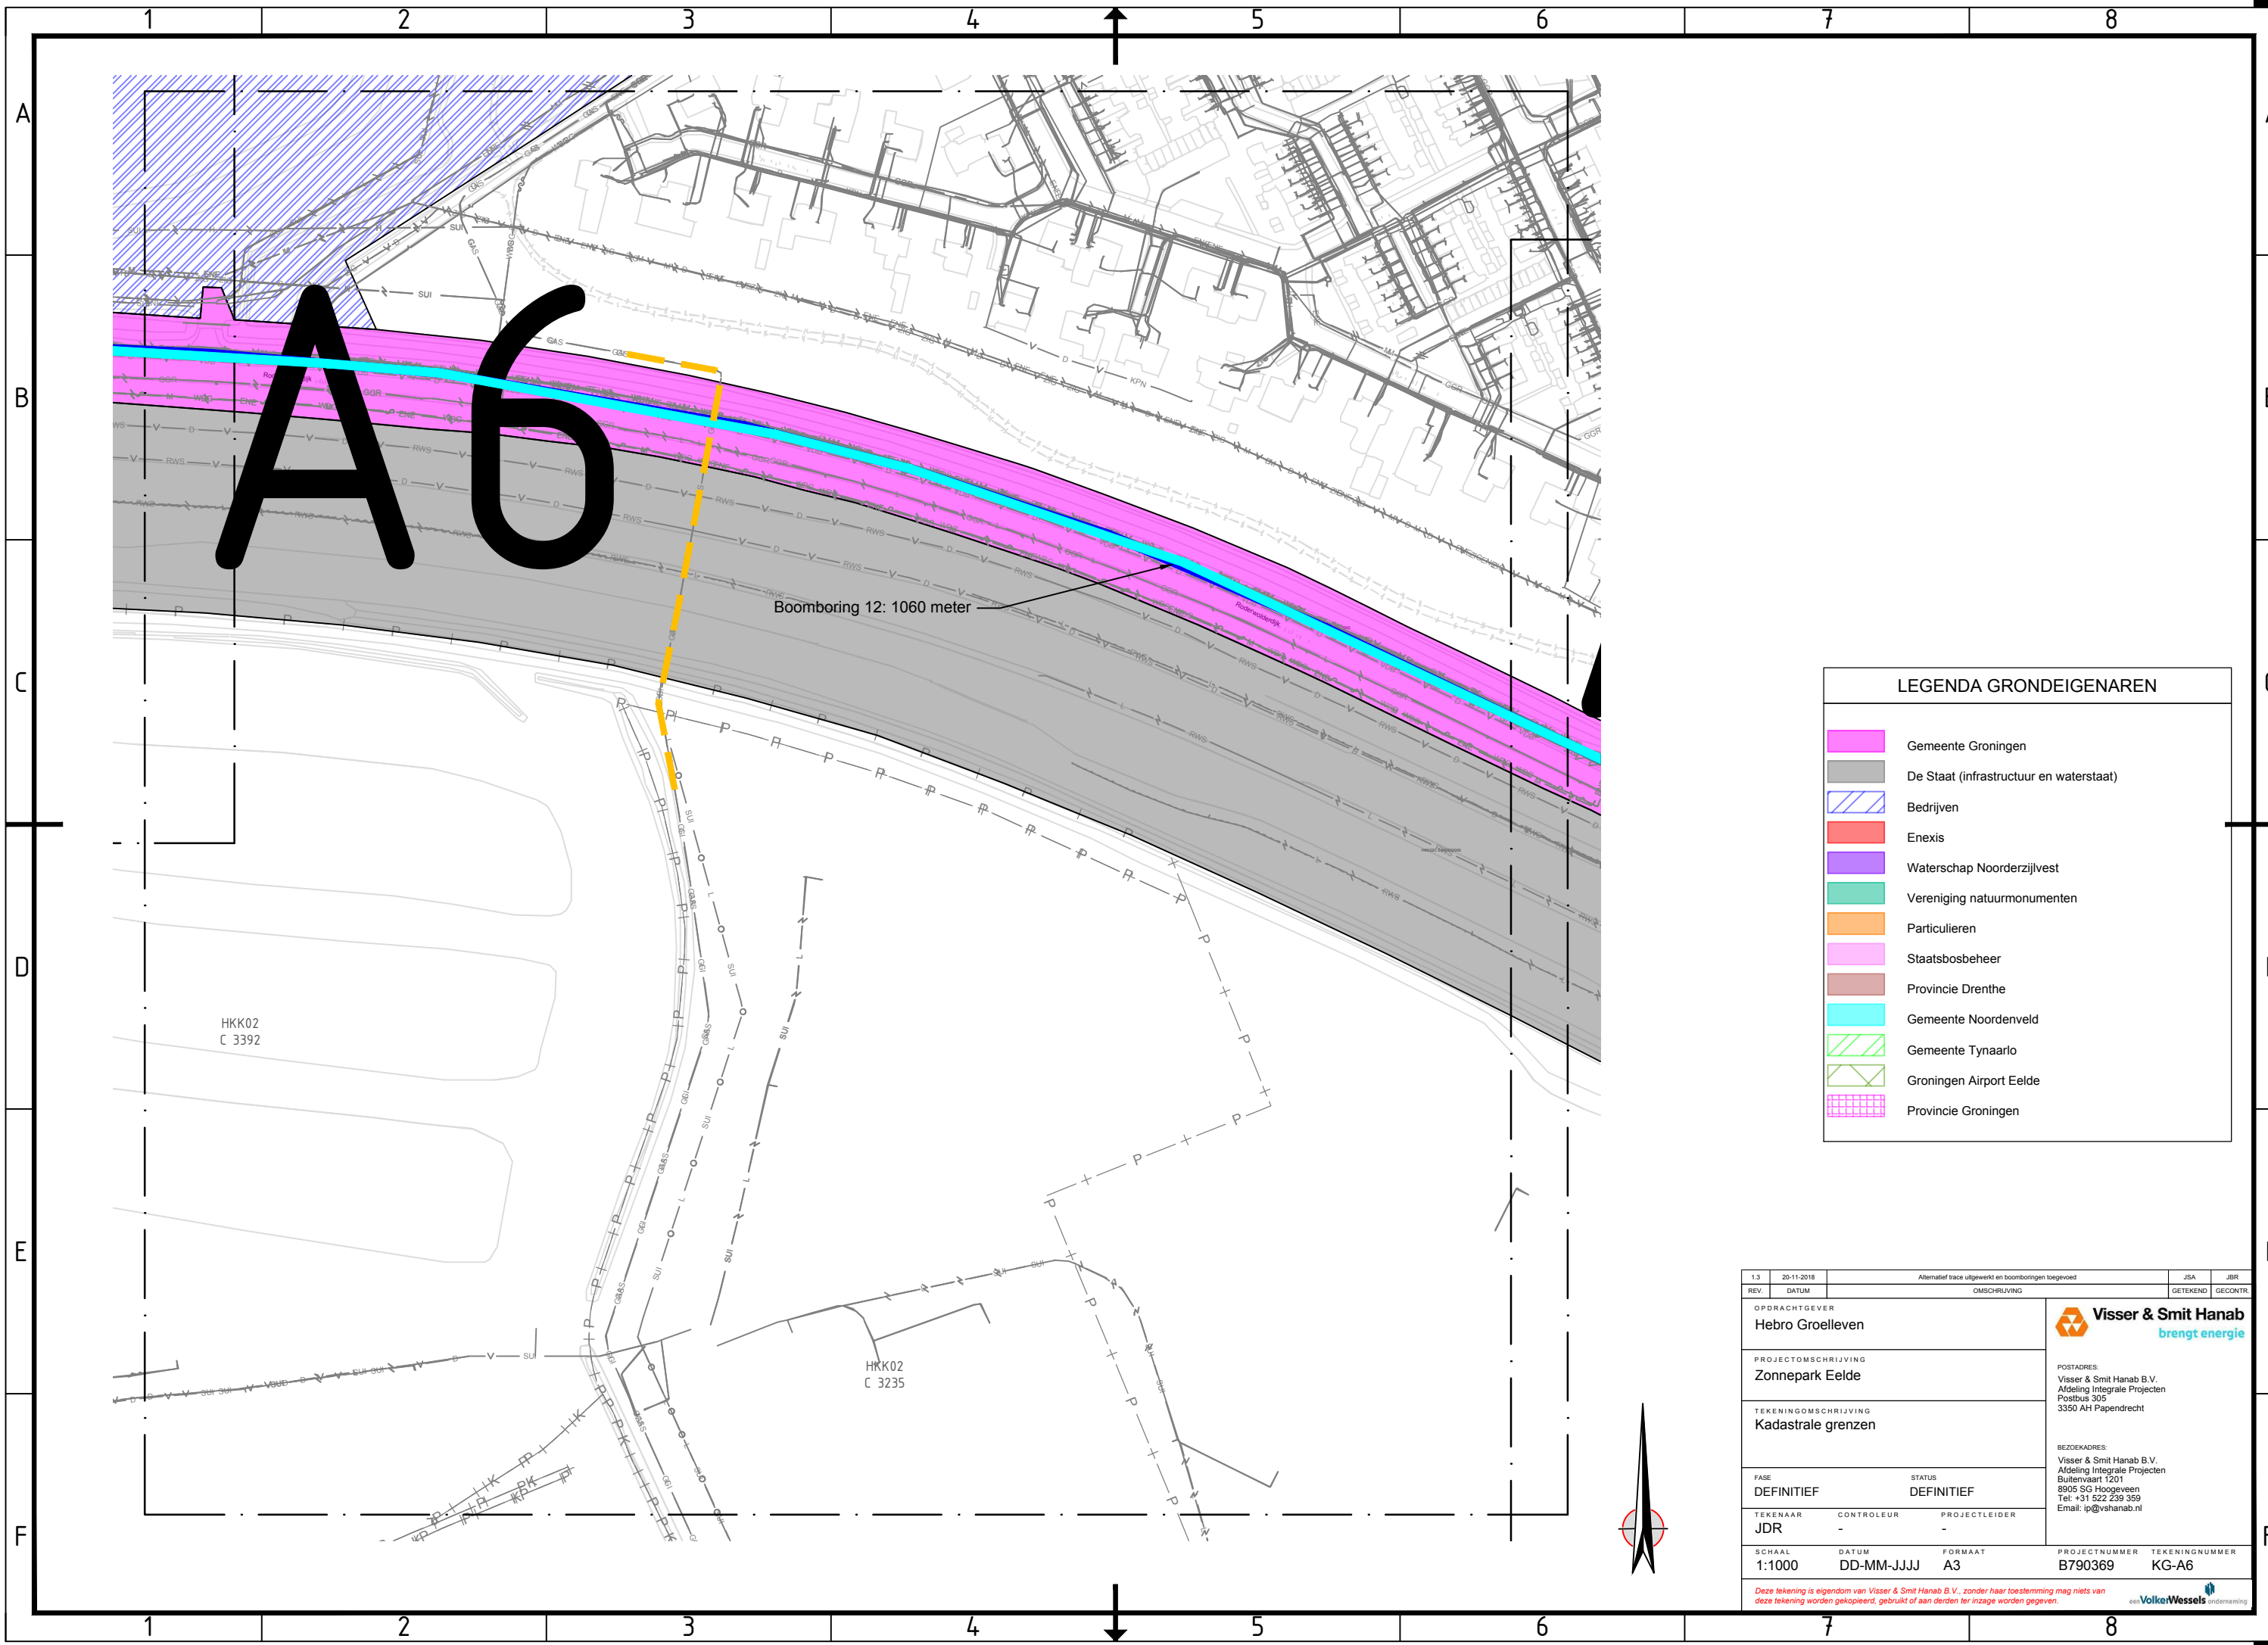

LEGENDA GRONDEIGENAREN

Gemeente Groningen

De Staat (infrastructuur en waterstaat)

Bedrijven

Enexis

Waterschap Noorderzijlvest

Vereniging natuurmonumenten

Particulieren

Staatsbosbeheer

Provincie Drenthe

Gemeente Noordenveld


Gemeente Tynaarlo

Groningen Airport Eelde

Provincie Groningen


1.3	20-11-2018	Alternatief trace uitgewerkt en boomboringen toegevoerd	JSA	JBR
REV.	DATUM	OMSCHRIJVING	GETEKEND	GECONTR.
OPDRACHTGEVER		<div> Visser & Smit Hanab brengt energie</div>		
Hebro Groellevan		POSTADRES: Visser & Smit Hanab B.V. Afdeling Integrale Projecten Postbus 305 3350 AH Papendrecht		
PROJECTOMSCHRIJVING		BEZOEKADRES: Visser & Smit Hanab B.V. Afdeling Integrale Projecten Buitenvaart 1201 8905 SG Hoogeveen Tel: +31 522 239 359 Email: ip@vshanab.nl		
Zonnepark Eelde				
TEKENINGOMSCHRIJVING				
Kadastrale grenzen				
FASE	STATUS			
DEFINITIEF	DEFINITIEF			
TEKENAAR	CONTROLEUR	PROJECTLEIDER		
JDR	-	-		
SCHAAL	DATUM	FORMAAT	PROJECTNUMMER	TEKENINGNUMMER
1:1000	DD-MM-JJJJ	A3	B790369	KG-A6
Deze tekening is eigendom van Visser & Smit Hanab B.V., zonder haar toestemming mag niets van deze tekening worden gekopieerd, gebruikt of aan derden ter inzage worden gegeven.				

A7

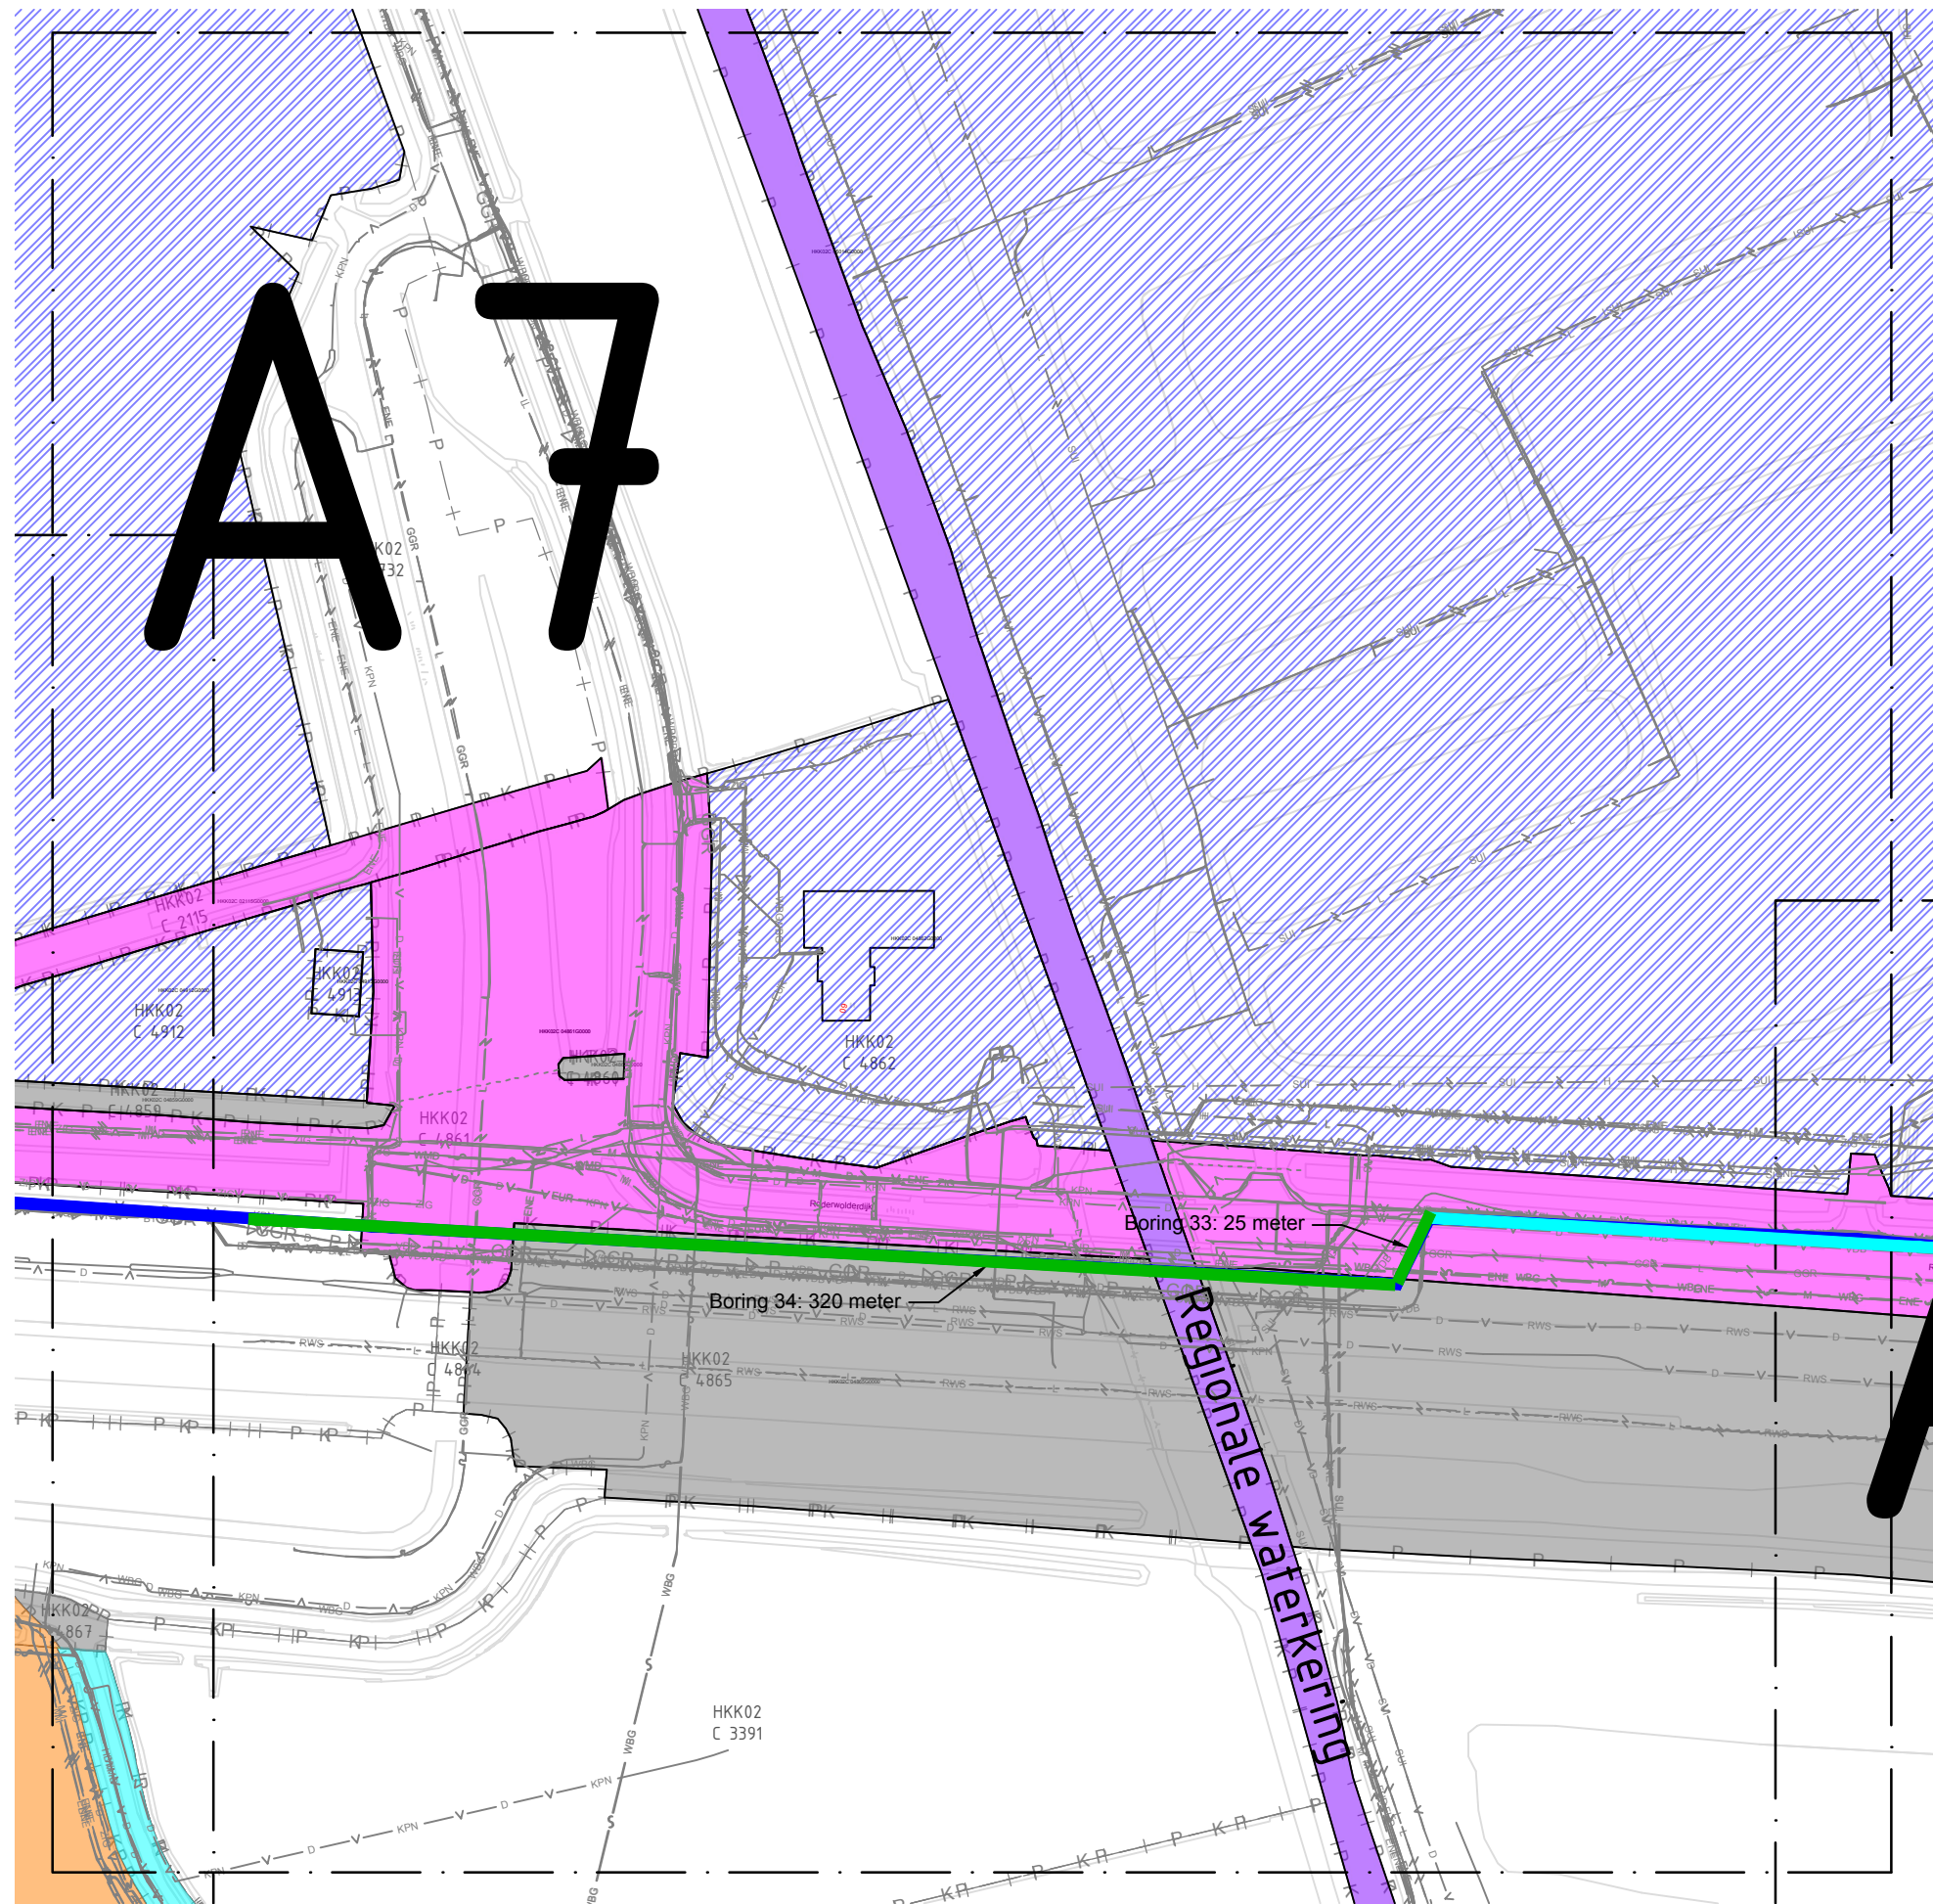

LEGENDA GRONDEIGENAREN	
	Gemeente Groningen
	De Staat (infrastructuur en waterstaat)
	Bedrijven
	Enexis
	Waterschap Noorderzijlvest
	Vereniging natuurmonumenten
	Particulieren
	Staatsbosbeheer
	Provincie Drenthe
	Gemeente Noordenveld
	Gemeente Tynaarlo
	Groningen Airport Eelde
	Provincie Groningen

1.3	20-11-2018	Alternatief trace uitgewerkt en boorboringen toegevoerd	JSA	JBR
REV.	DATUM	OMSCHRIJVING	GETEKEND	GECONTR.
OPDRACHTGEVER		Visser & Smit Hanab brengt energie		
Hebro Groelieven		POSTADRES: Visser & Smit Hanab B.V. Afdeling Integrale Projecten Postbus 305 3350 AH Papendrecht		
PROJECTOMSCHRIJVING		BEZOEKADRES: Visser & Smit Hanab B.V. Afdeling Integrale Projecten Buitenvaart 1201 8905 SG Hoogeveen Tel: +31 522 239 359 Email: ip@vshanab.nl		
Zonnepark Eelde				
TEKENINGOMSCHRIJVING				
Kadastrale grenzen				
FASE	STATUS			
DEFINITIEF	DEFINITIEF			
TEKENAAR	CONTROLEUR	PROJECTLEIDER		
JDR	-	-		
SCHAAL	DATUM	FORMAAT	PROJECTNUMMER	TEKENINGNUMMER
1:1000	DD-MM-JJJJ	A3	B790369	KG-A7
Deze tekening is eigendom van Visser & Smit Hanab B.V., zonder haar toestemming mag niets van deze tekening worden gekopieerd, gebruikt of aan derden ter inzage worden gegeven.				
VolkeWessels				

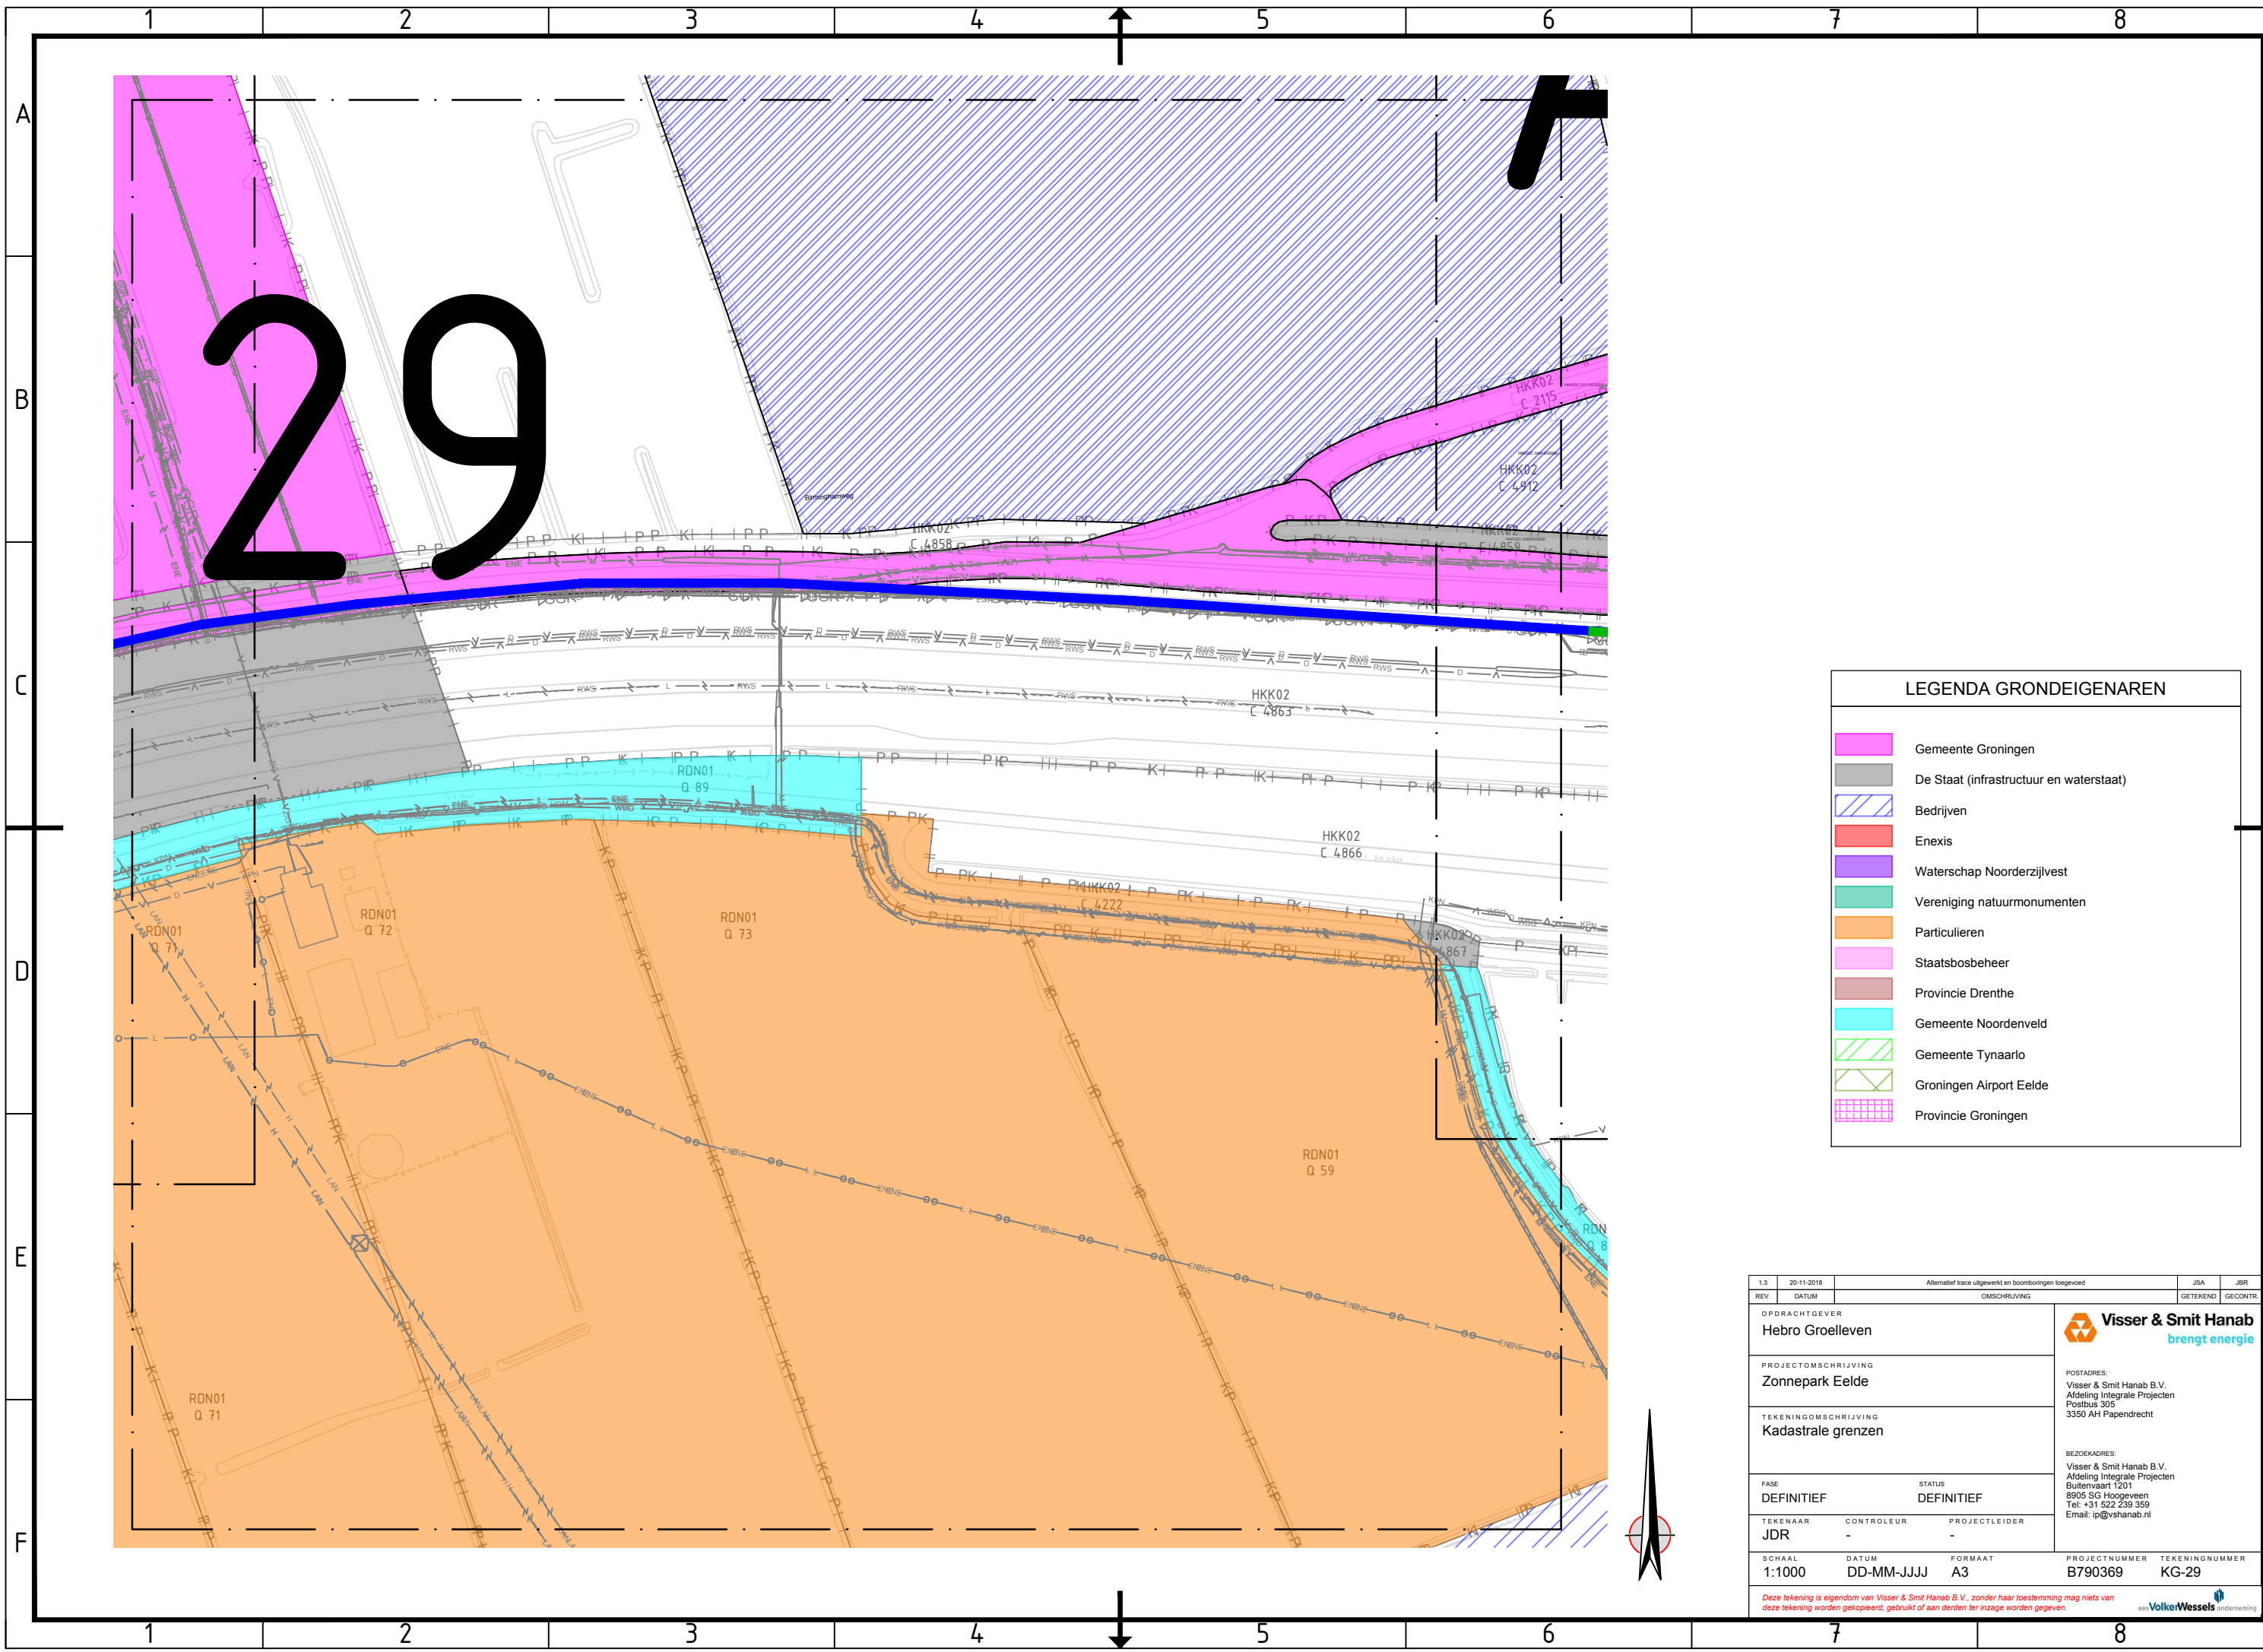

LEGENDA GRONDEIGENAREN

Gemeente Groningen

De Staat (infrastructuur en waterstaat)

Bedrijven

Enexis

Waterschap Noorderzijlvest

Vereniging natuurmonumenten

Particulieren

Staatsbosbeheer

Provincie Drenthe


Gemeente Noordenveld

Gemeente Tynaarlo


Groningen Airport Eelde


Provincie Groningen


1.3	20-11-2018	Alternatief trace uitgewerkt en boorboringen toegevoerd			JSA	JBR
REV.	DATUM	OMSCHRIJVING			GETEKEND	GECONTR.
<div>OPDRACHTGEVER</div> <div>Hebro Groelleven</div> <div>PROJECTOMSCHRIJVING</div> <div>Zonnepark Eelde</div> <div>TEKENINGOMSCHRIJVING</div> <div>Kadastrale grenzen</div> <div>FASE</div> <div>DEFINITIEF</div> <div>STATUS</div> <div>DEFINITIEF</div> <div>TEKENAAR</div> <div>JDR</div> <div>CONTROLEUR</div> <div>-</div> <div>PROJECTLEIDER</div> <div>-</div> <div>SCHAAL</div> <div>1:1000</div> <div>DATUM</div> <div>DD-MM-JJJJ</div> <div>FORMAAT</div> <div>A3</div>					<div> Visser & Smit Hanab brengt energie</div> <div>POSTADRES: Visser & Smit Hanab B.V. Afdeling Integrale Projecten Postbus 305 3350 AH Papendrecht</div> <div>BEZOEKADRES: Visser & Smit Hanab B.V. Afdeling Integrale Projecten Bultenwaard 1201 8905 SG Hoozevee Tel: +31 522 239 359 Email: ip@vshanab.nl</div>	
					PROJECTNUMMER	TEKENINGNUMMER
					B790369	KG-29
<div>Deze tekening is eigendom van Visser & Smit Hanab B.V., zonder haar toestemming mag niets van deze tekening worden gekopieerd, gebruikt of aan derden ter inzage worden gegeven.</div>						

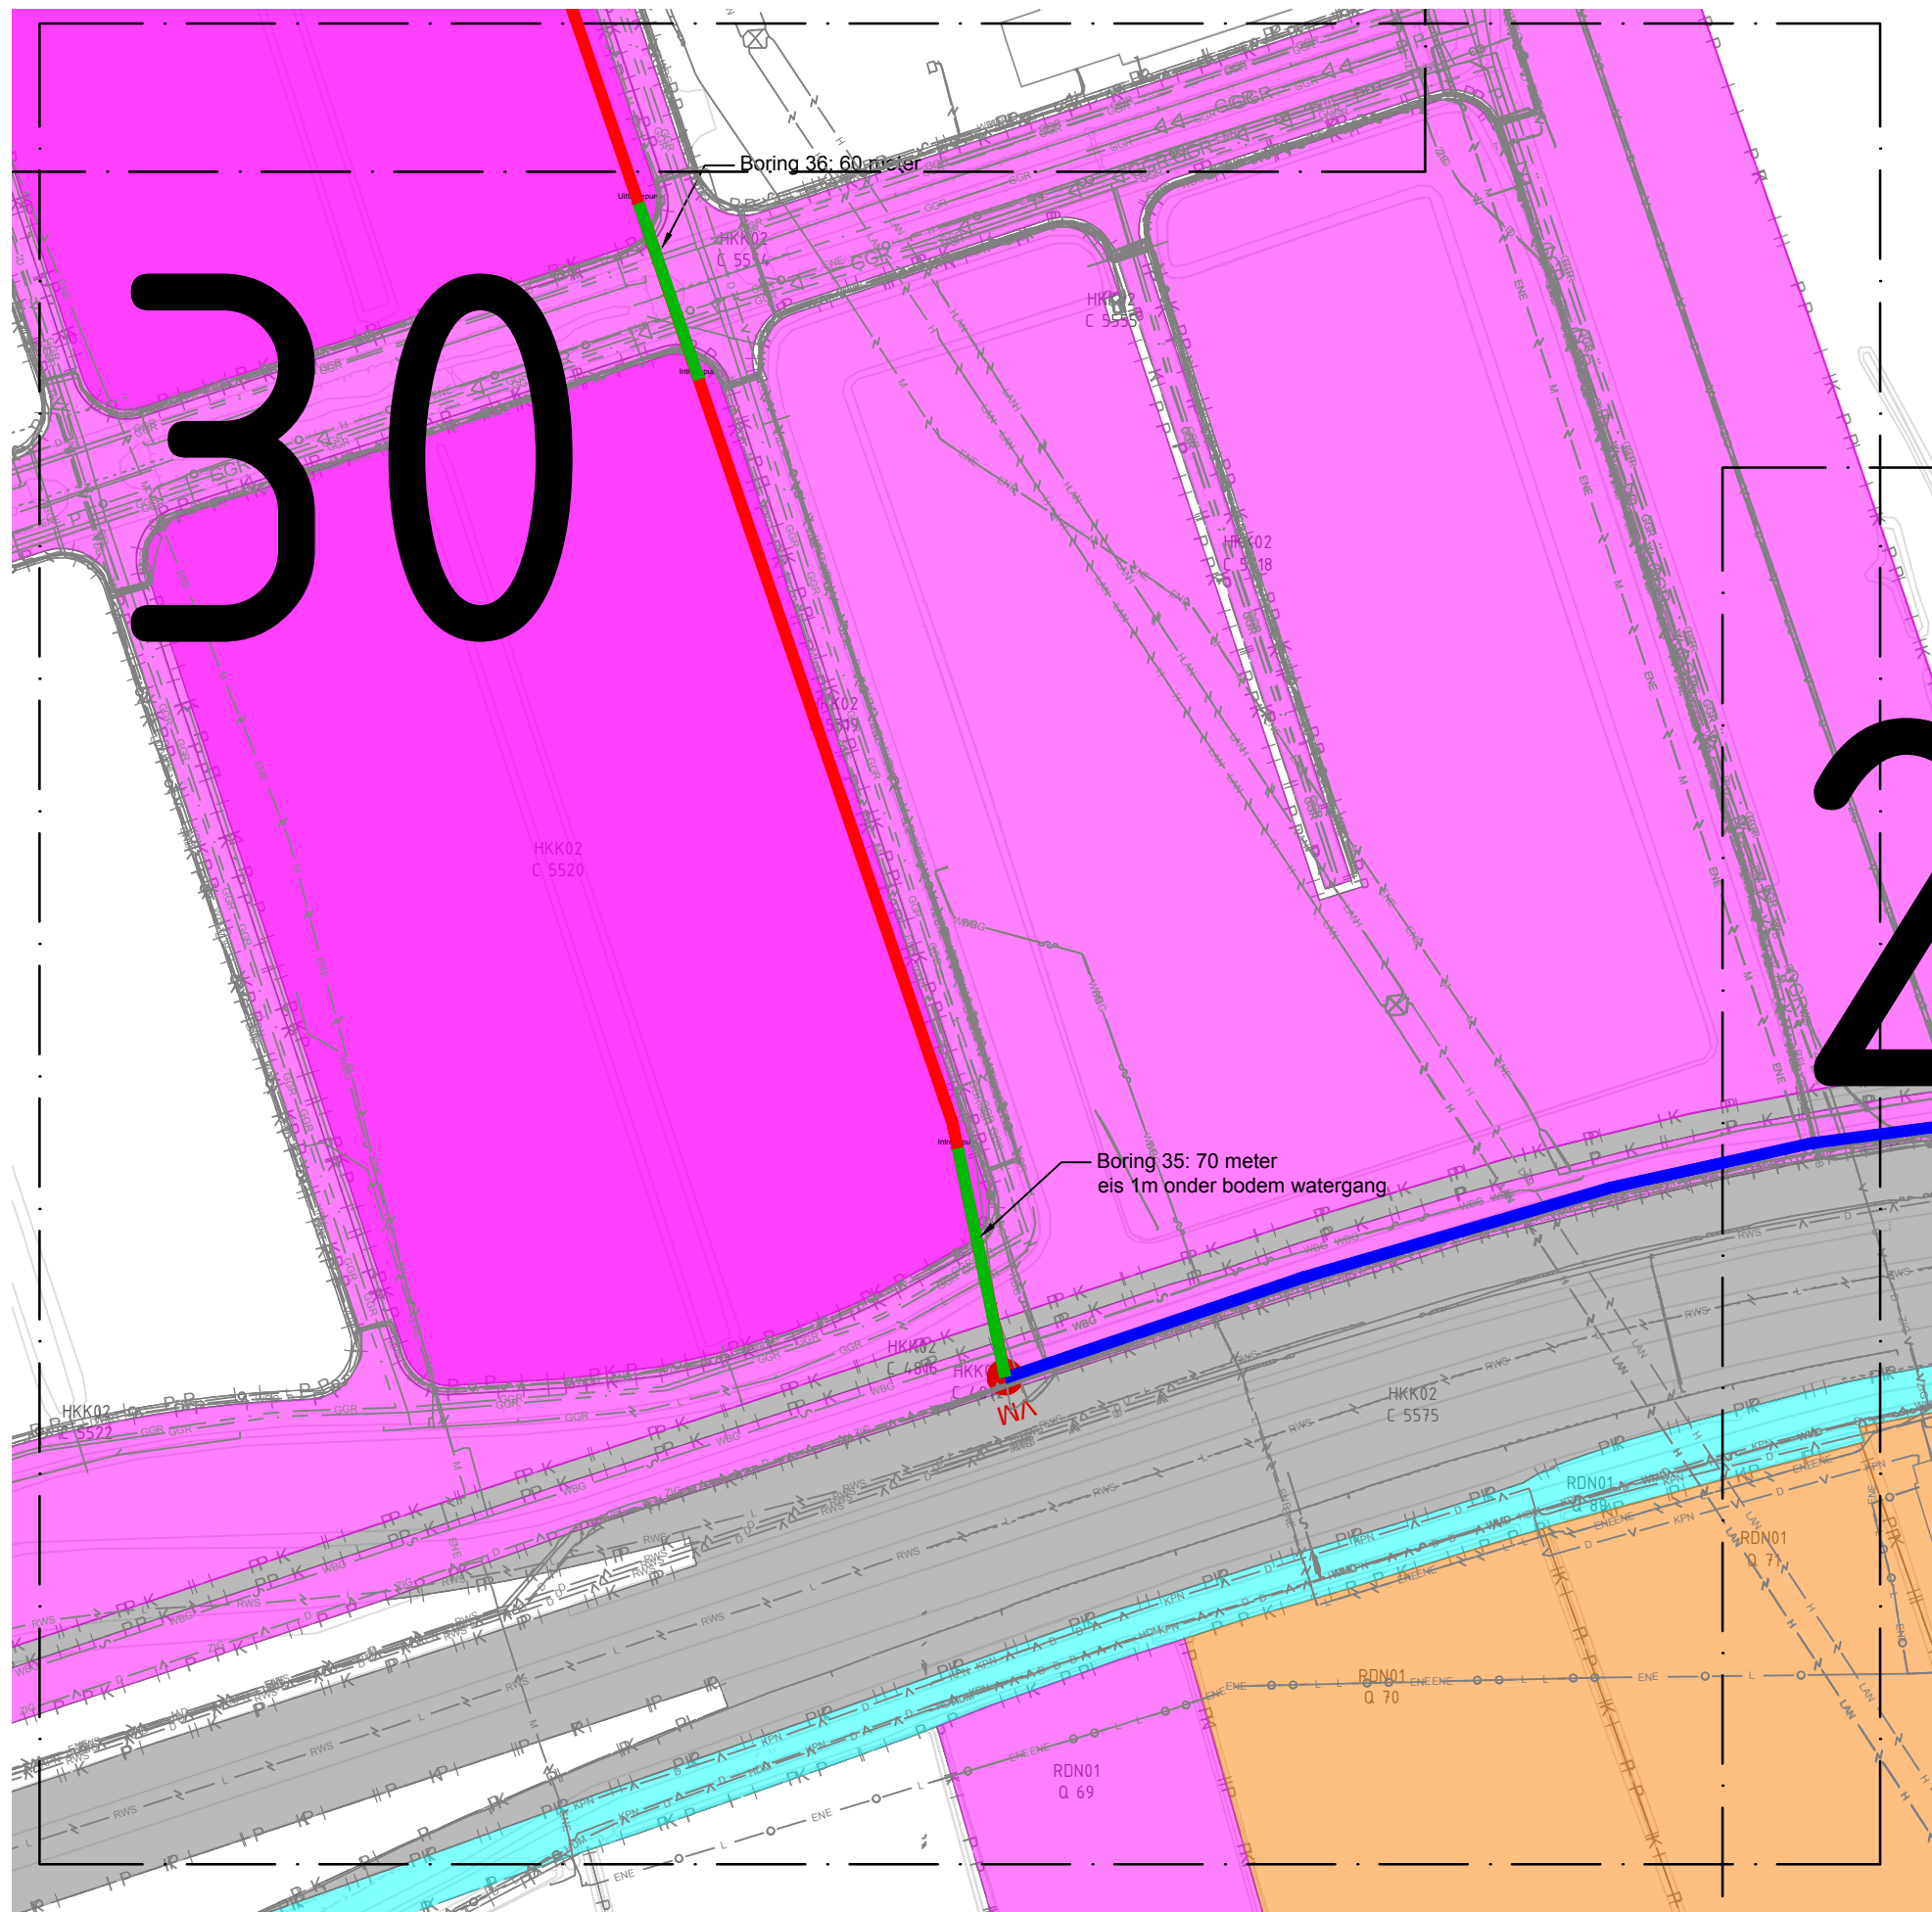


LEGENDA GRONDEIGENAREN	
	Gemeente Groningen
	De Staat (infrastructuur en waterstaat)
	Bedrijven
	Enexis
	Waterschap Noorderzijlvest
	Vereniging natuurmonumenten
	Particulieren
	Staatsbosbeheer
	Provincie Drenthe
	Gemeente Noordenveld
	Gemeente Tynaarlo
	Groningen Airport Eelde
	Provincie Groningen

1.3	20-11-2018	Alternatief trace uitgewerkt en boorboringen toegevoerd		JSA	JBR
REV.	DATUM	OMSCHRIJVING		GETEKEND	GECONTR.
OPDRACHTGEVER				<div>Visser & Smit Hanab brengt energie</div> <div>POSTADRES: Visser & Smit Hanab B.V. Afdeling Integrale Projecten Postbus 305 3350 AH Papendrecht</div> <div>BEZOEKADRES: Visser & Smit Hanab B.V. Afdeling Integrale Projecten Bultenvaart 1201 8905 SG Hoogeveen Tel: +31 522 239 359 Email: ip@vshanab.nl</div>	
Hebro Groelieven					
PROJECTOMSCHRIJVING					
Zonnepark Eelde					
TEKENINGOMSCHRIJVING					
Kadastrale grenzen					
FASE		STATUS			
DEFINITIEF		DEFINITIEF			
TEKENAAR	CONTROLEUR	PROJECTLEIDER			
JDR	-	-			
SCHAAL	DATUM	FORMAAT	PROJECTNUMMER	TEKENINGNUMMER	
1:1000	DD-MM-JJJJ	A3	B790369	KG-30	
Deze tekening is eigendom van Visser & Smit Hanab B.V., zonder haar toestemming mag niets van deze tekening worden gekopieerd, gebruikt of aan derden ter inzage worden gegeven.					

 **Volkers Wessels** onderneming

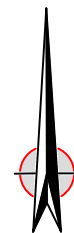

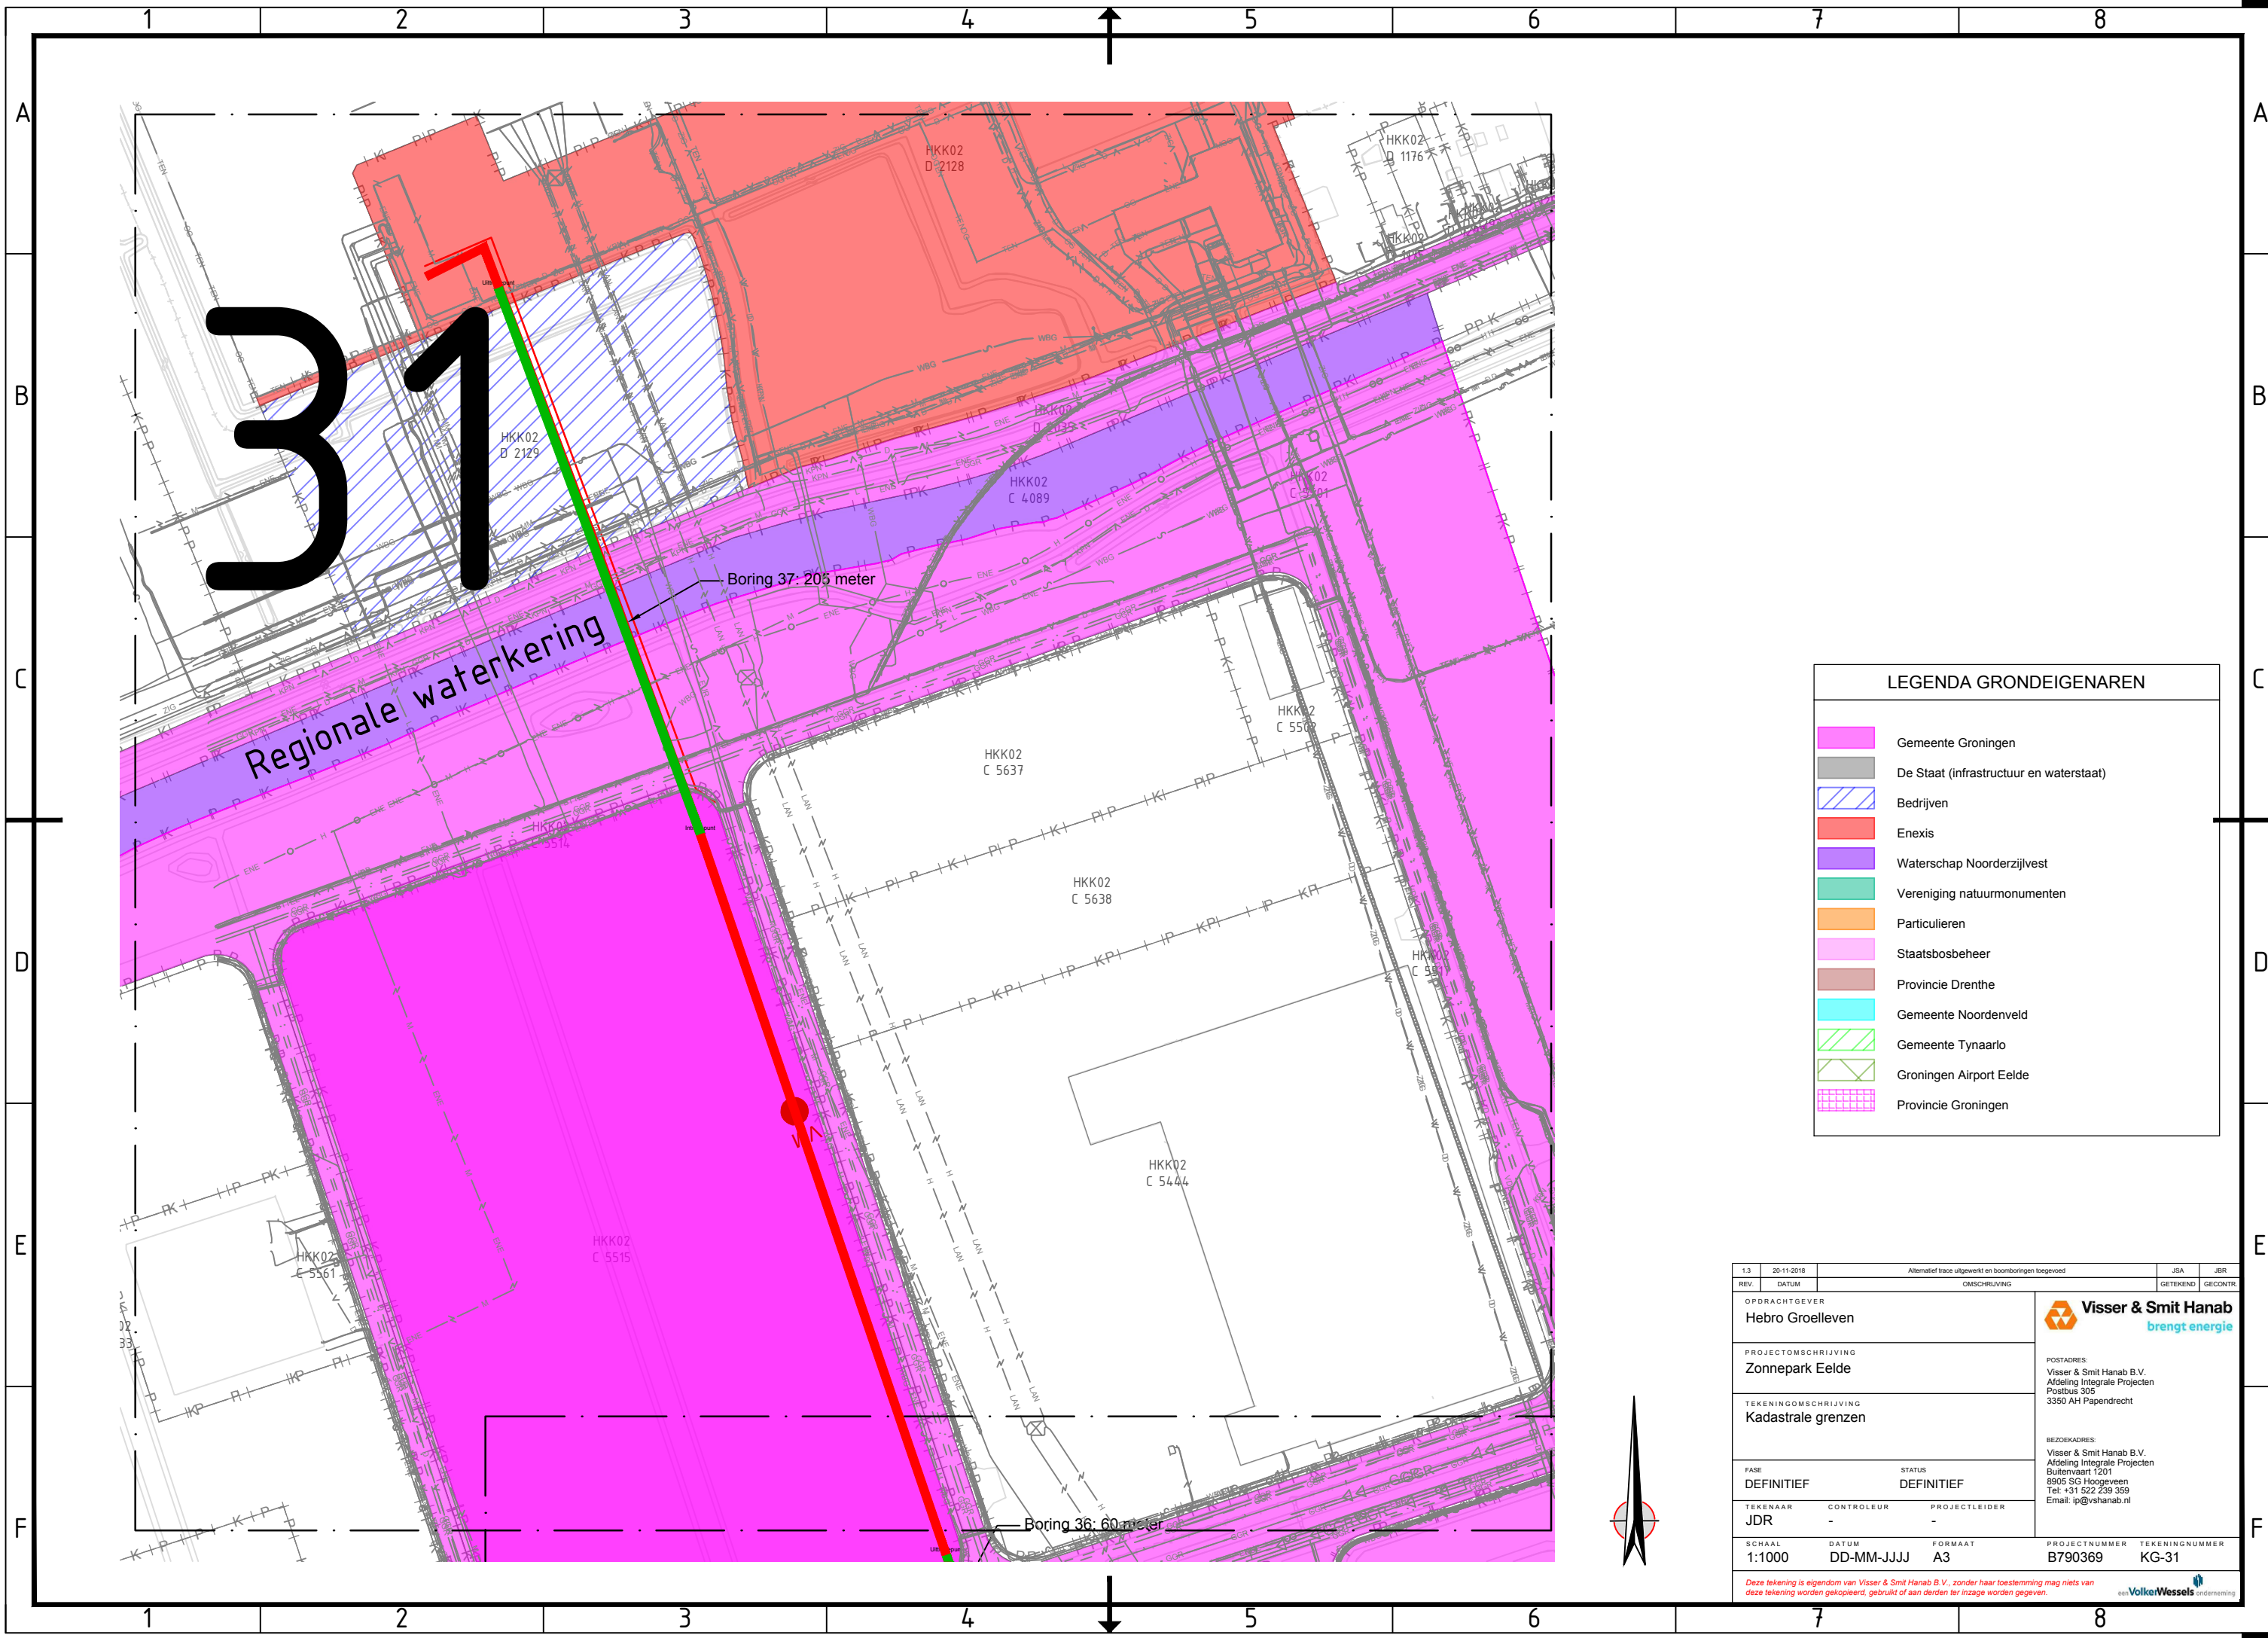

LEGENDA GRONDEIGENAREN	
	Gemeente Groningen
	De Staat (infrastructuur en waterstaat)
	Bedrijven
	Enexis
	Waterschap Noorderzijlvest
	Vereniging natuurmonumenten
	Particulieren
	Staatsbosbeheer
	Provincie Drenthe
	Gemeente Noordenvelde
	Gemeente Tynaarlo
	Groningen Airport Eelde
	Provincie Groningen

1.3	20-11-2018	Alternatief trace uitgewerkt en boorboringen toegevoerd			JSA	JBR
REV.	DATUM	OMSCHRIJVING			GETEKEND	GECONTR.
<div>OPDRACHTGEVER</div> <div>Hebro Groellevan</div>					<div> Visser & Smit Hanab brengt energie</div>	
<div>PROJECTOMSCHRIJVING</div> <div>Zonnepark Eelde</div>					<div>POSTADRES:</div> <div>Visser & Smit Hanab B.V.</div> <div>Afdeling integrale Projecten</div> <div>Postbus 305</div> <div>3350 AH Papendrecht</div>	
<div>TEKENINGOMSCHRIJVING</div> <div>Kadastrale grenzen</div>					<div>BEZOEKADRES:</div> <div>Visser & Smit Hanab B.V.</div> <div>Afdeling integrale Projecten</div> <div>Bultenwaard 1201</div> <div>8905 SG Hoozeveen</div> <div>Tel: +31 522 239 359</div> <div>Email: ip@vshanab.nl</div>	
FASE		STATUS				
DEFINITIEF		DEFINITIEF				
TEKENAAR		CONTROLEUR		PROJECTLEIDER		
JDR		-		-		
SCHAAL		DATUM		FORMAAT		PROJECTNUMMER
1:1000		DD-MM-JJJJ		A3		B790369
						TEKENINGNUMMER
						KG-31
<div>Deze tekening is eigendom van Visser & Smit Hanab B.V., zonder haar toestemming mag niets van deze tekening worden gekopieerd, gebruikt of aan derden ter inzage worden gegeven.</div>						
<div> VolkerWessels <small>indieneming</small></div>						