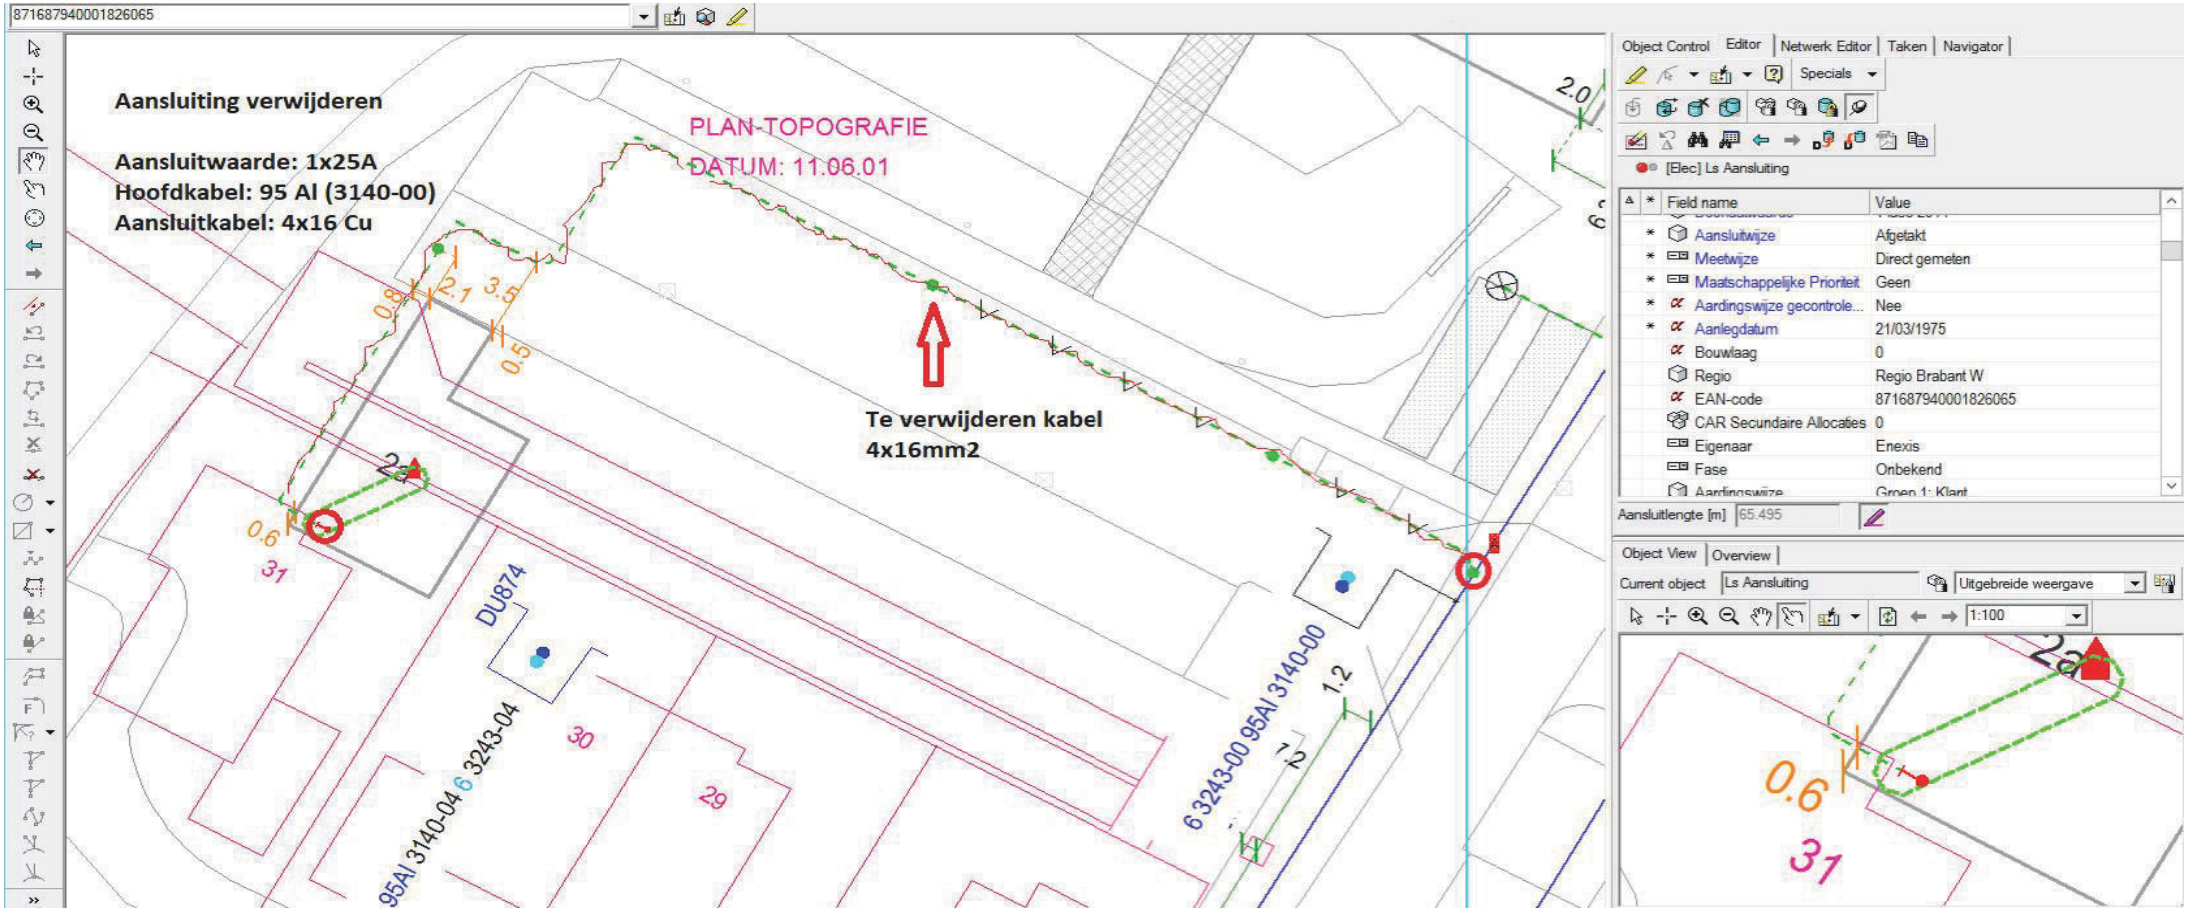

Soort aansluiting	verwijderen
Aansluitwaarde	1x40A
Hoofdkabel	4x95AL
Aansluitkabel	4x16mm2
Situatie hoofdkabel(s)	

Bijzonderheden: 0

Wij zijn VAN VULPEN

Bestaande hoofdkabel
Bestaande aansluitkabel
Nieuw aansluitkabel
Te verwijderen aansluitkabel (Indien van toepassing)

Locatie	**Allenweg**
Nr.	**2a**
Plaats	**Zevenbergen**
Ons kenmerk Aansluitingen	DI48011
Tekeningnummer	DI48011
	Elektra

ENEXIS (huis)Aansluitingen

Aanvraagnummer	629170
Ondertekend door	
Gedateerd op	4-6-2020
Schaal	geen
Beheerskaartnummer	

ENEXIS