


Locatie: D:\Eurofiber\... Bestandsnaam: 153184_001B - 03184_001B FTTH Dataplace Waalwijk 2e punt 10 - 1e punt 10 - 1e punt 10 - 1e punt 10
Projectnaam: 153184_001B

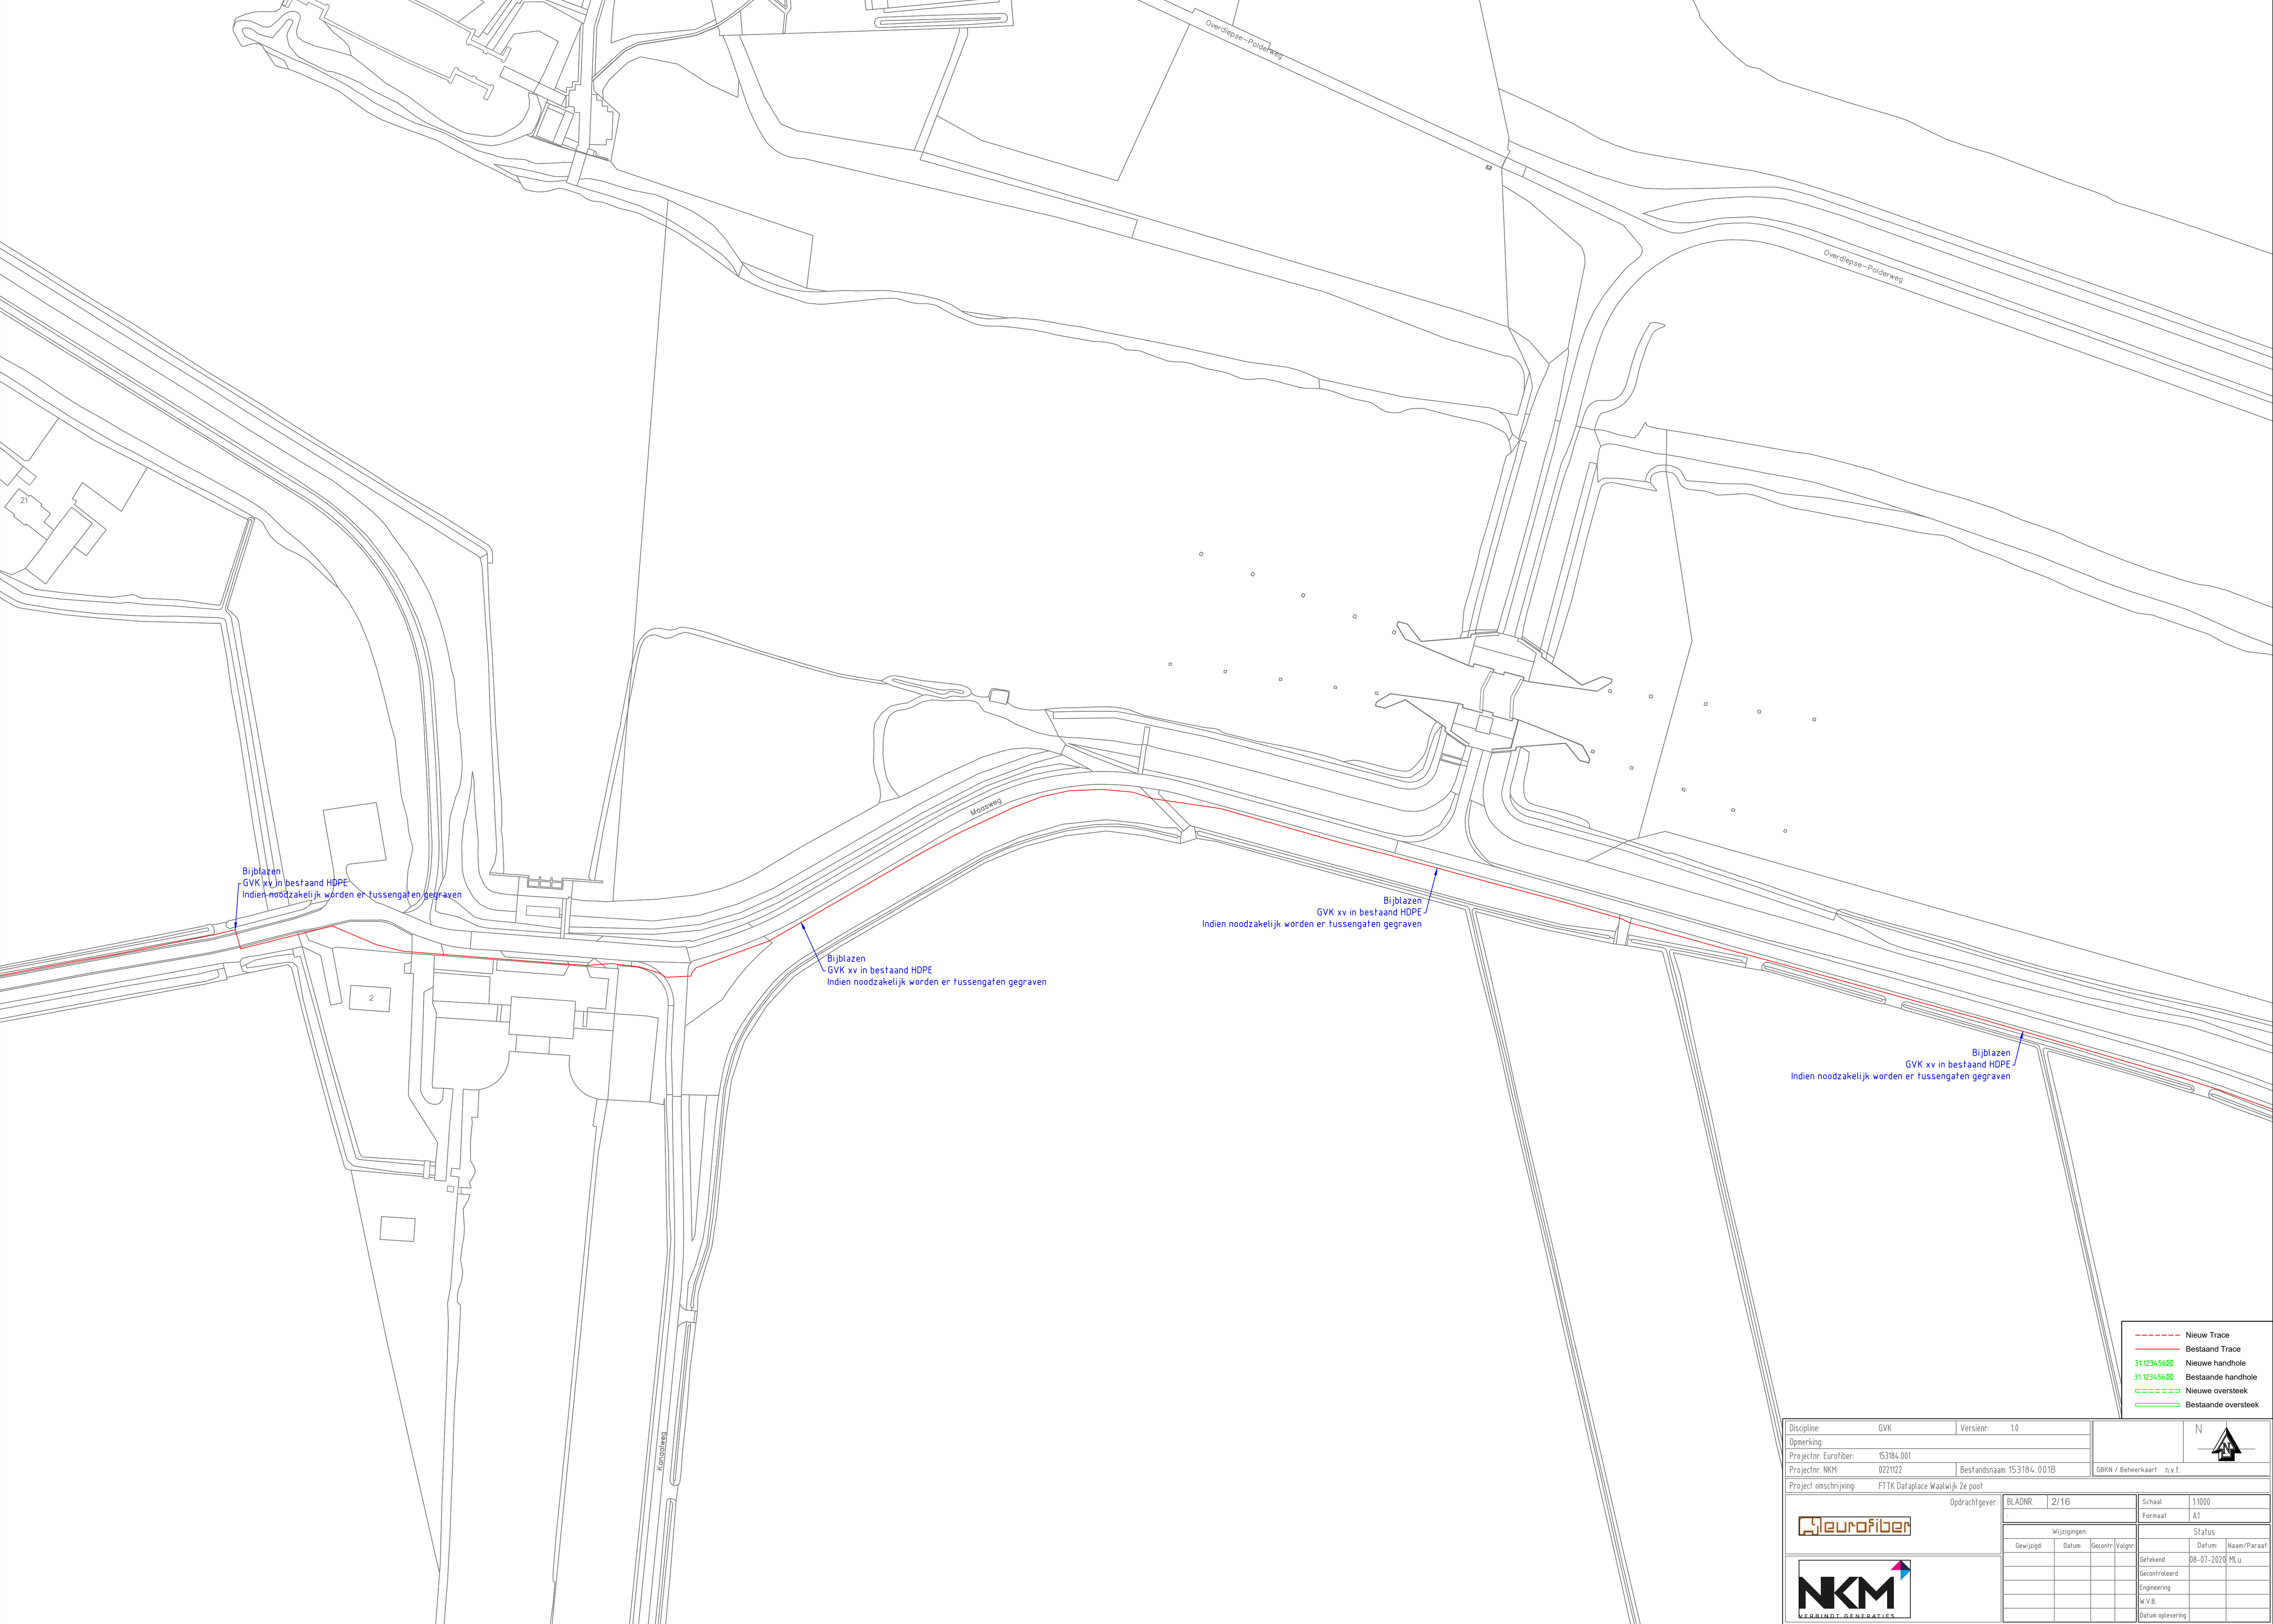

- Nieuw Trace
- Bestaand Trace
- 31.1234.56 31.1234.56 Nieuwe handhole
- 31.1234.56 31.1234.56 Bestaande handhole
- Nieuwe oversteek
- Bestaande oversteek

Discipline: GVK	Versie: 1.0	N	
Opmerking:			
Projectnr. Eurofiber: 153184_001	Bestandsnaam: 153184_001B	GBKN / Beheerkaart: n.v.t.	
Projectnr. NKM: 0221122	Project omschrijving: FTTH Dataplace Waalwijk 2e punt		
Opdrachtgever:		BLADNR: 2/16	Schaal: 1:1000
		Formaat: A1	
Wijzigingen:		Status	
Gewijzigd:	Datum:	Gecontroleerd:	Datum:
		Gecontroleerd:	08-07-2020 MLU
		Engineering:	
		W.V.B.	
		Datum oplevering:	

