



Dwarsdoorsnede I-I
Schaal 1:100

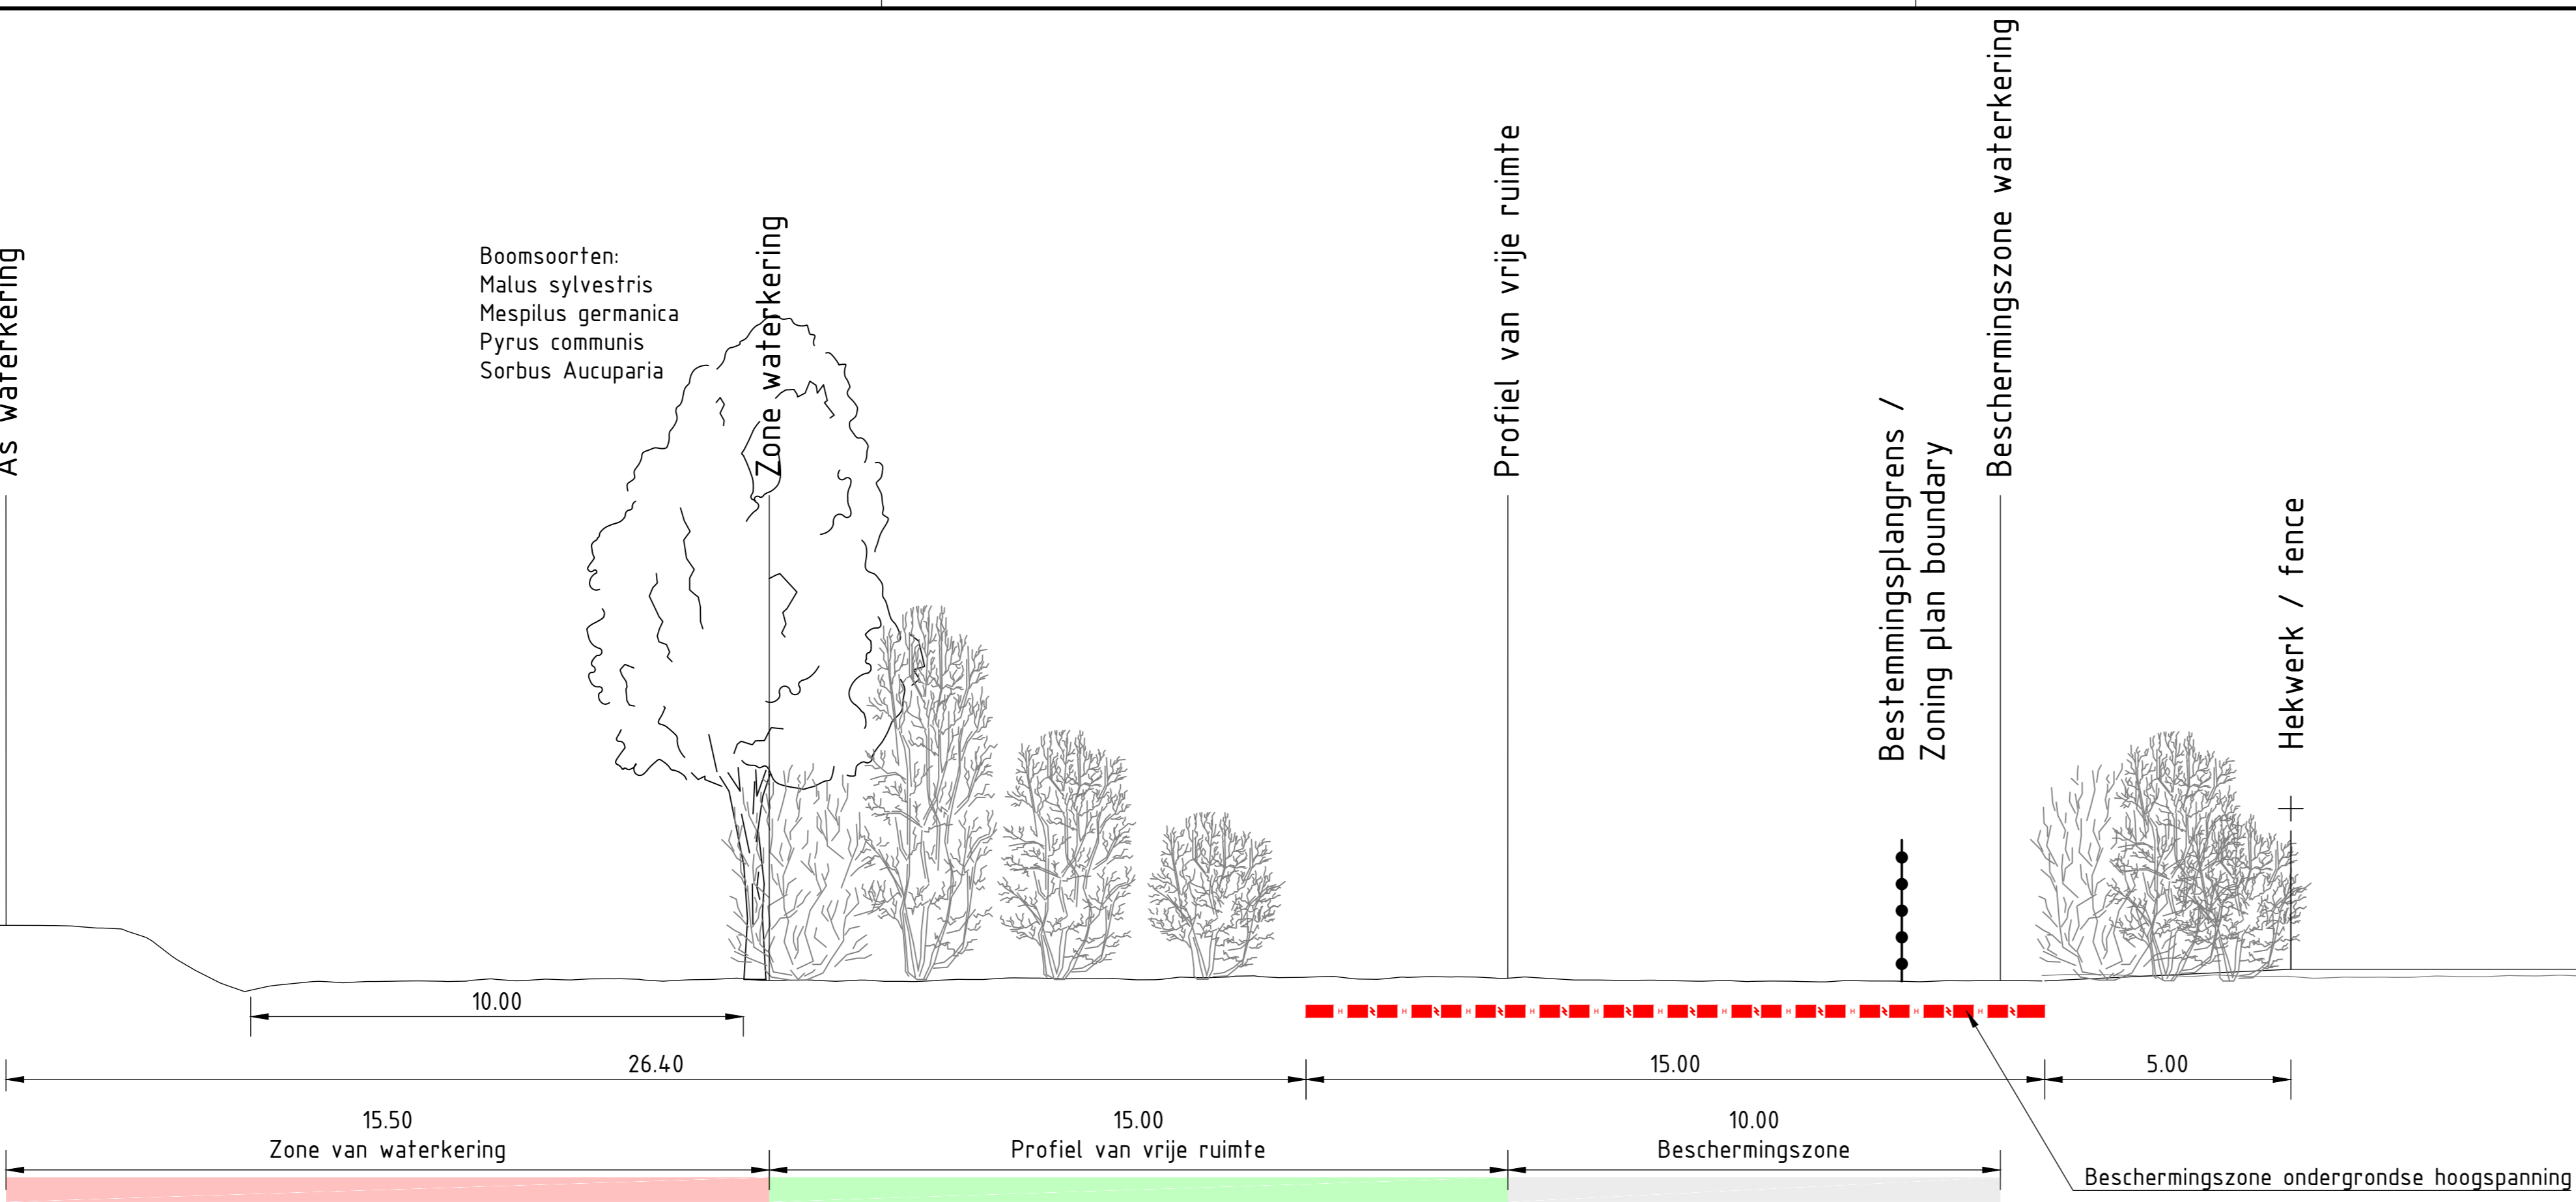


Dwarsdoorsnede II-II
Schaal 1:100

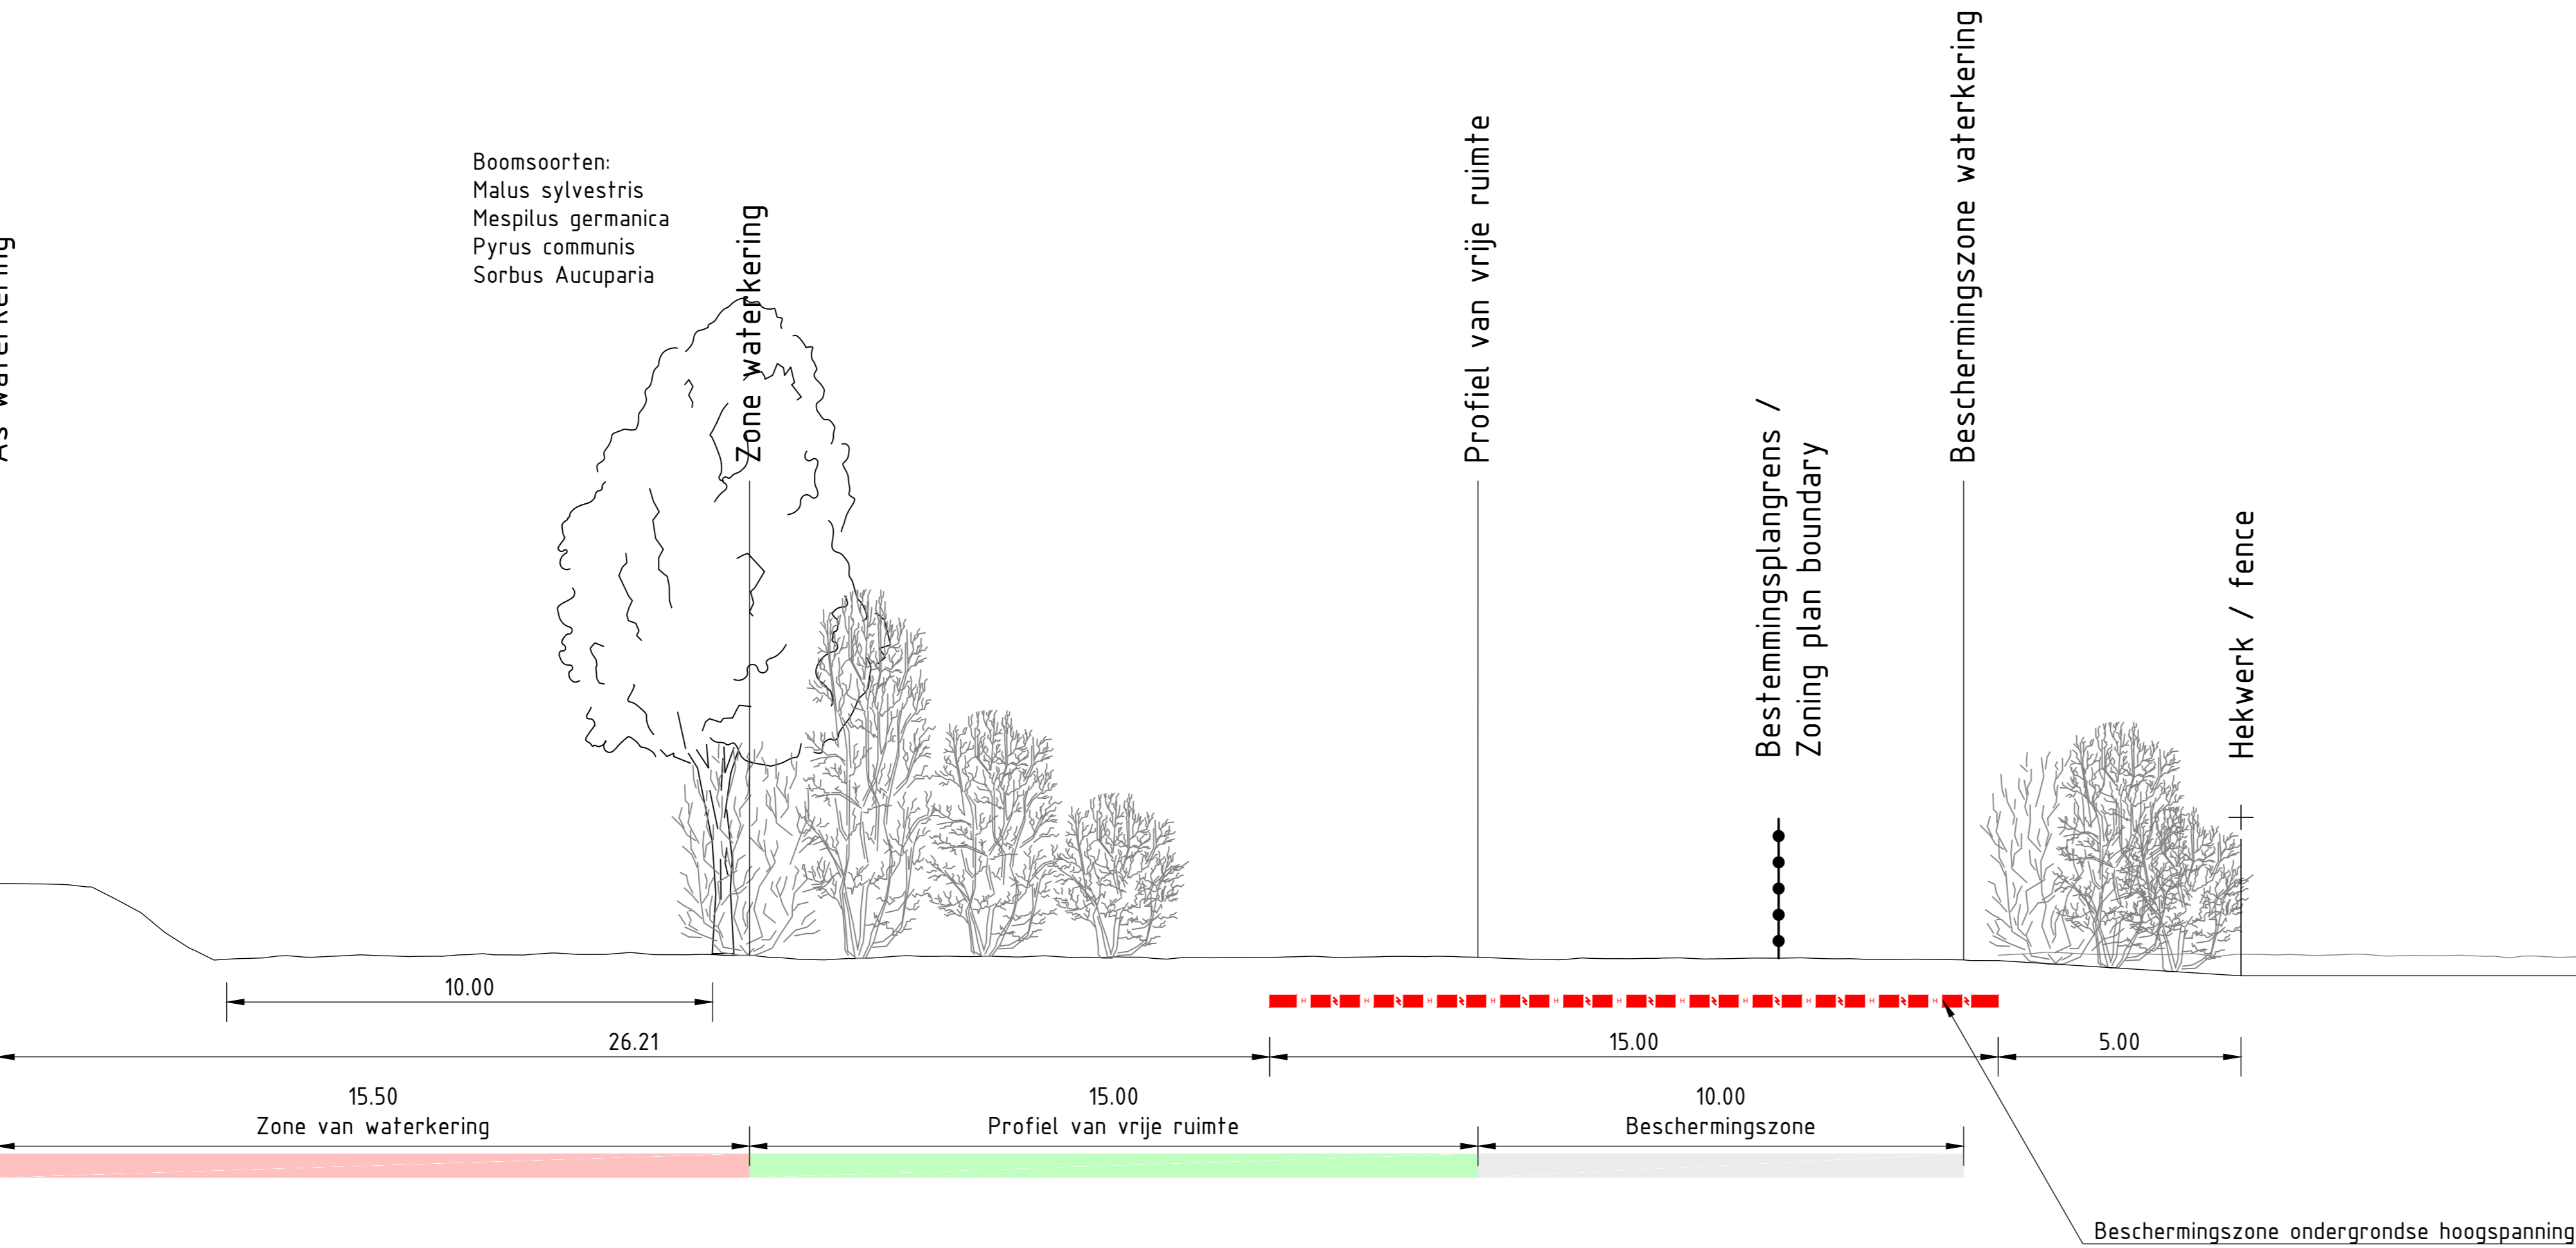




Tekening met
nummer
0652367238-
C

Dwarsdoorsnede III-III
Schaal 1:100

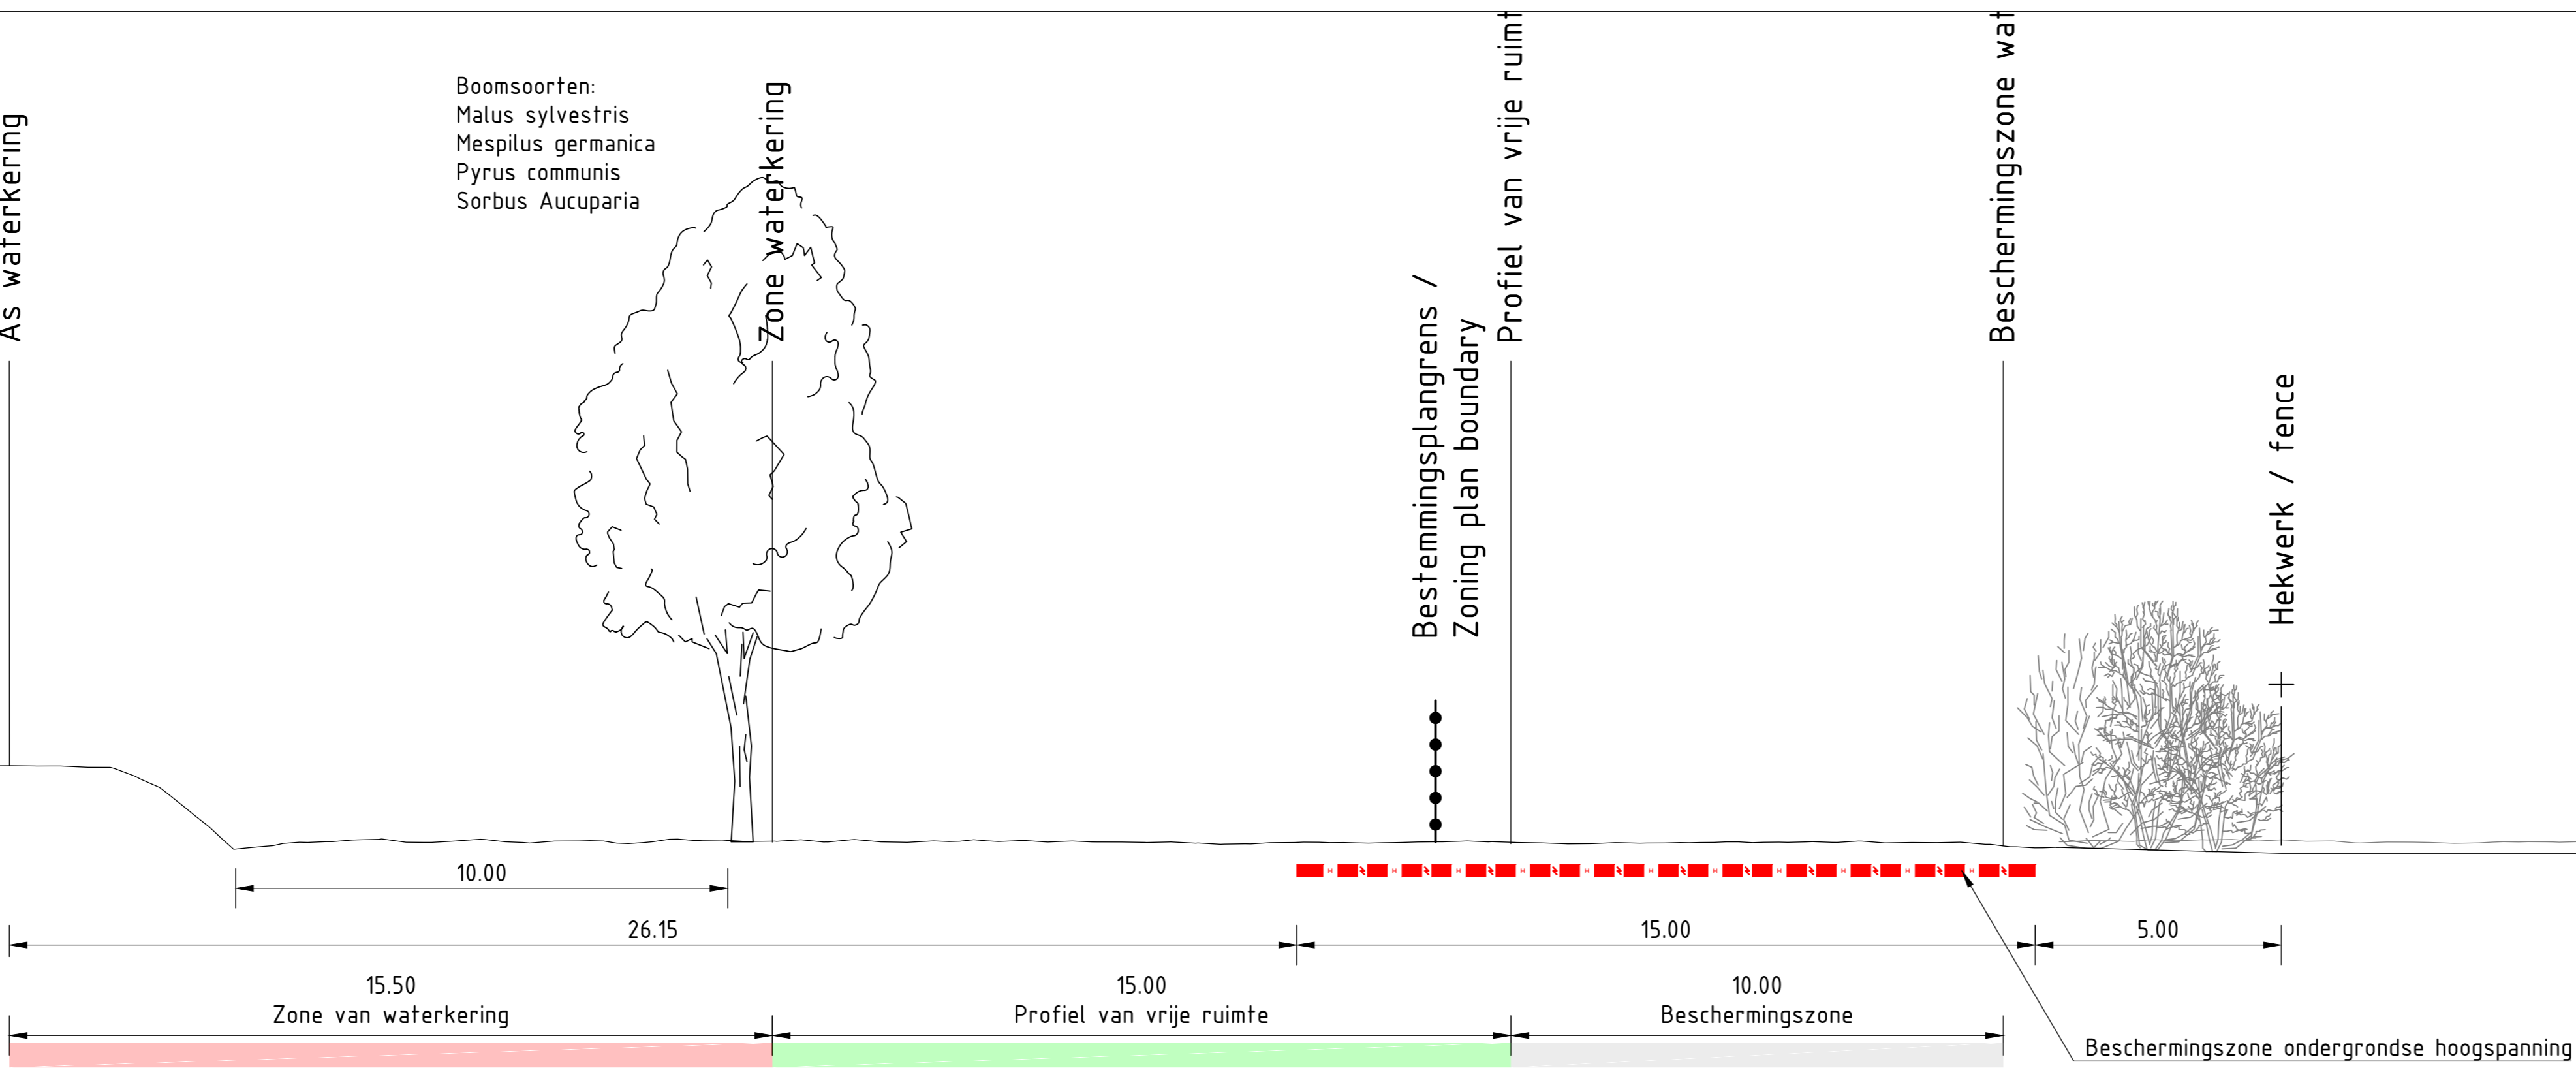

II
III

LEGENDA

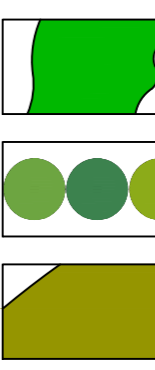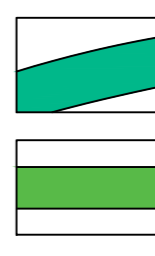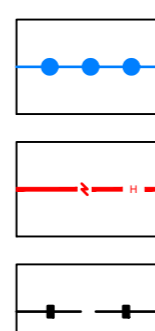

Situatieschets met beplanting na een aantal jaren

A	W-12-2020	Locatie boeien gewijzigd 10 meter uit talud waterkering!	Avv	Hlv
NR	DATA	WIJZIGING	GETEKEND	GECONTROLEERD

PROJECT			STATUS		
Zonnepark Roosendaal			CONCEPT		
OPDRACHTGEVER					
Bejulo			CONCEPT DD 01-12-2020		
OMSCHRIJVING			DEFINITIEF DD #		
Overzichtstekening Dijkzone met beplanting					
PROJECTNUMMER	0120.2074	GETEKEND DOOR	Avv	SCHAAL	1:1500
DOCUMENTNUMMER	03	GECONTROLEERD DOOR	Hlv	FORMAAT	A0

