




Bestaande situatie schaal 1:200

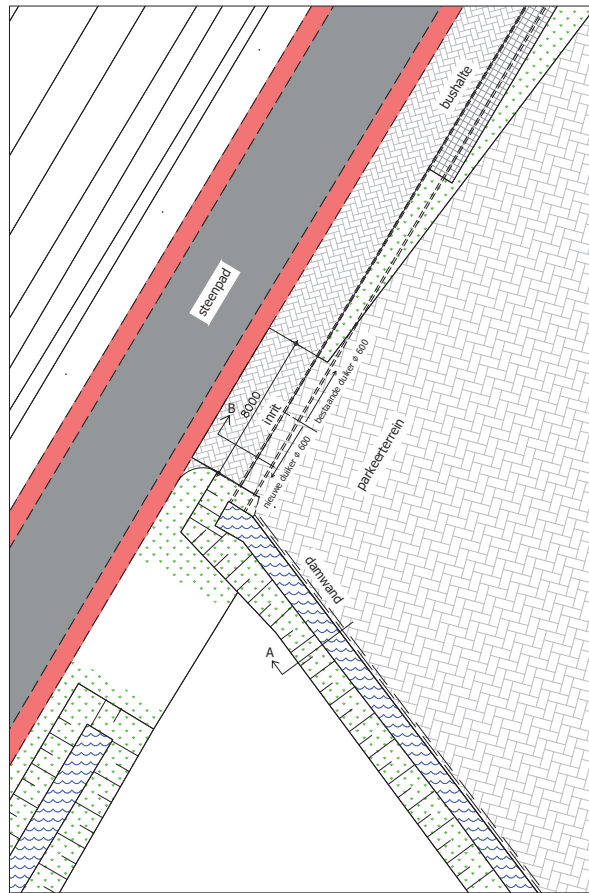


Nieuwe situatie schaal 1:200

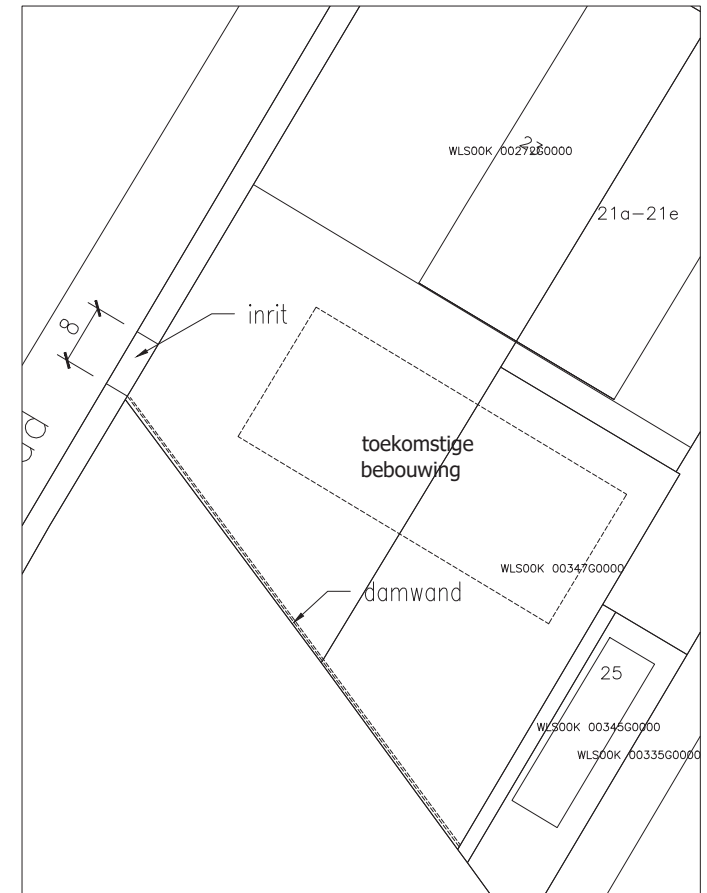


Situatie Schaal 1:500
 Digitaal uittreksel kadastrale kaart
 Gemeente : Willemstad
 Sectie : K
 Perceelnummer : 272
 Deze kaart is noordgericht

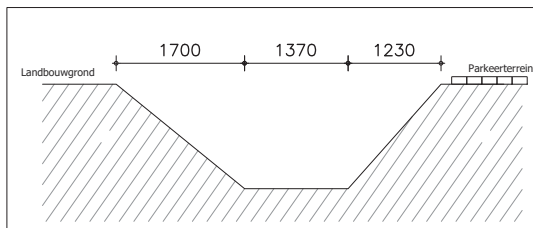


Doorsnede A bestaand schaal 1:50

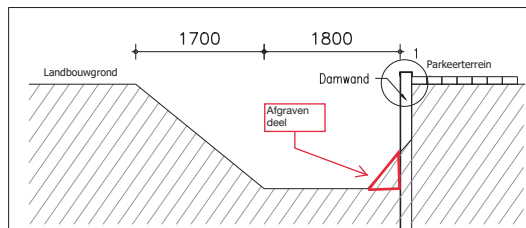


Doorsnede A nieuw schaal 1:50

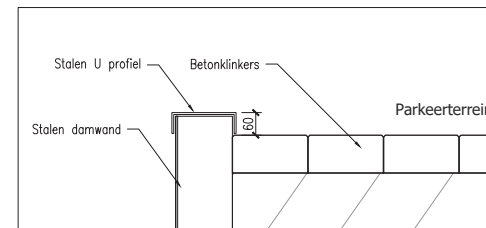

Detail 1 schaal 1:10

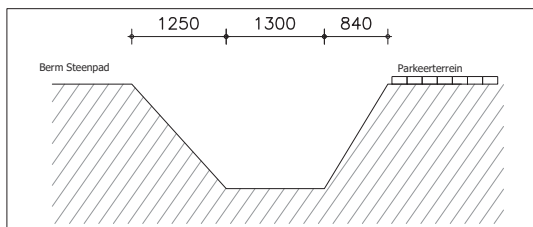

Doorsnede B bestaand schaal 1:50

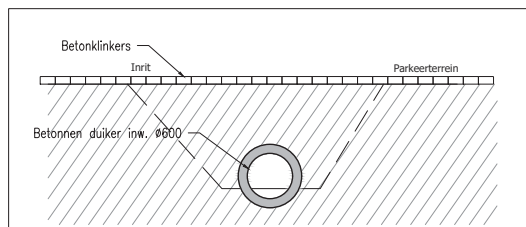

Doorsnede B nieuw schaal 1:50

		revisie:	datum:
		1.	20-04-2021
		2.	
		3.	
		datum:	16-04-2021
		formaat:	A2
		schaal:	1:200 1:50
		werk:	2108
		blad:	S01
omschrijving:		Situatie en details	
project:		Inrit en damwand Steenpad Willemstad	
opdrachtgever:		J S 4	
Autodesk Building Design Suite		E-mail: info@jackphorst.nl	