


Alle rechten voorbehouden. Het is niet toegestaan de afbeelding te kopiëren, verspreiden of openbaar te maken. De afbeelding is auteursrechtelijk beschermd. De afbeelding is auteursrechtelijk beschermd. De afbeelding is auteursrechtelijk beschermd.

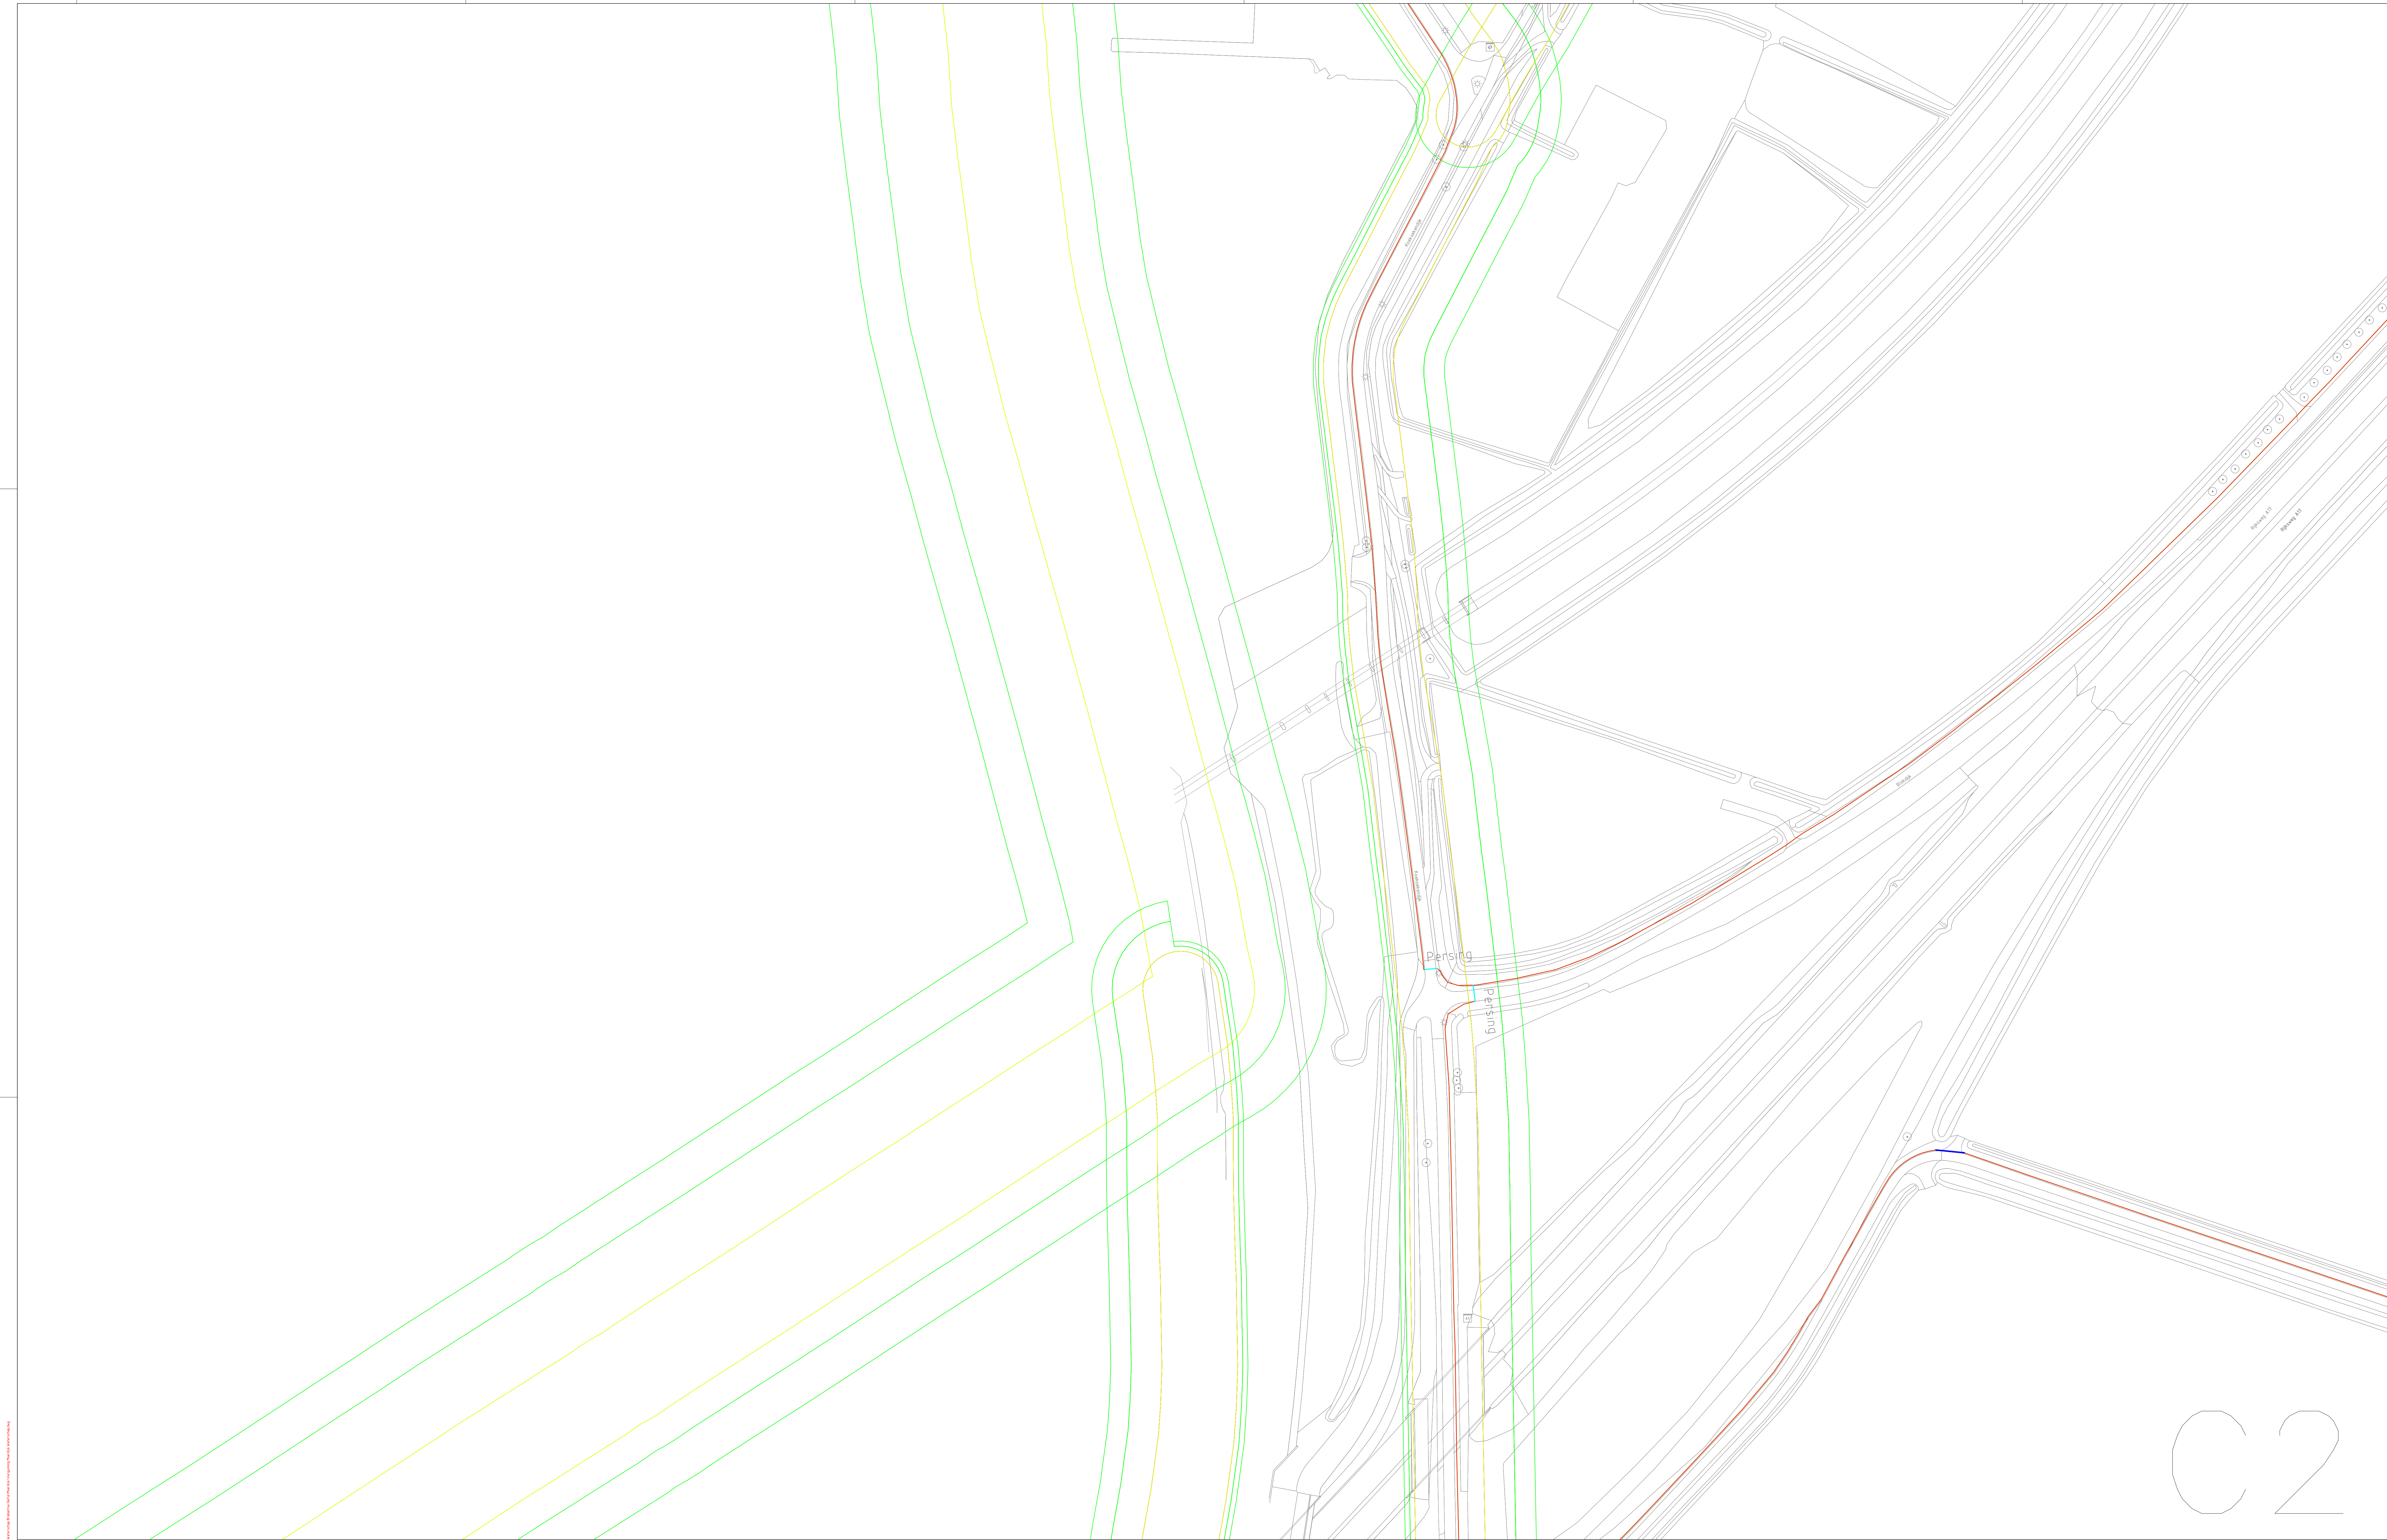

C2

Legenda

**Razen tot aan de laatste DPbox in de cascade (doorlusing).**  
Van WP via DPbox, DPbox, DPbox, DPbox en DPbox naar DPbox.

**Kleurcodes buizen:**  
Buis: 3x16mm: Rood Wit Groen  
Buis: 3x16mm: Rood Wit Groen Blauw Groen Violet Bruin

Trace Gemeente  
Trace Waterschap  
Trace Provincie  
Trace Rijk

AP-AP/FP

Huisaansluiting  
Huisaansluiting op rol  
Huisaansluiting maatwerk

Monument

Boogzinker  
Boogzinker  
Gestuurde Boring  
Rijtuigwerk  
Perron  
Mantelbus  
Huisaansluiting  
Huisaansluiting  
Backhaul  
City-Ring

Basisklasse-  
Gebied

3T-klasse-  
Gebied

**VERGUNNING**

Discipline:	FHP	Versie:	V10	Schaal:	1:1000	Datumn:	25-07-2021
Opmerking 1:	Vergunning Meerdere Waterschap C2			Formaat:	A0		
Opmerking 2:	NOK-8						
Projector NOK:	202065003			Projector E-Fiber:			
Project omschrijving: FHP Meerdere							

**efiber**

**NKM**  
VERBODEN KENNEDY

Wijzigingen:							
Geplaatst:							
Datum:							
Bevestiging:							