


Λ- noordelijk deel, zie tekening 101.1 - Λ

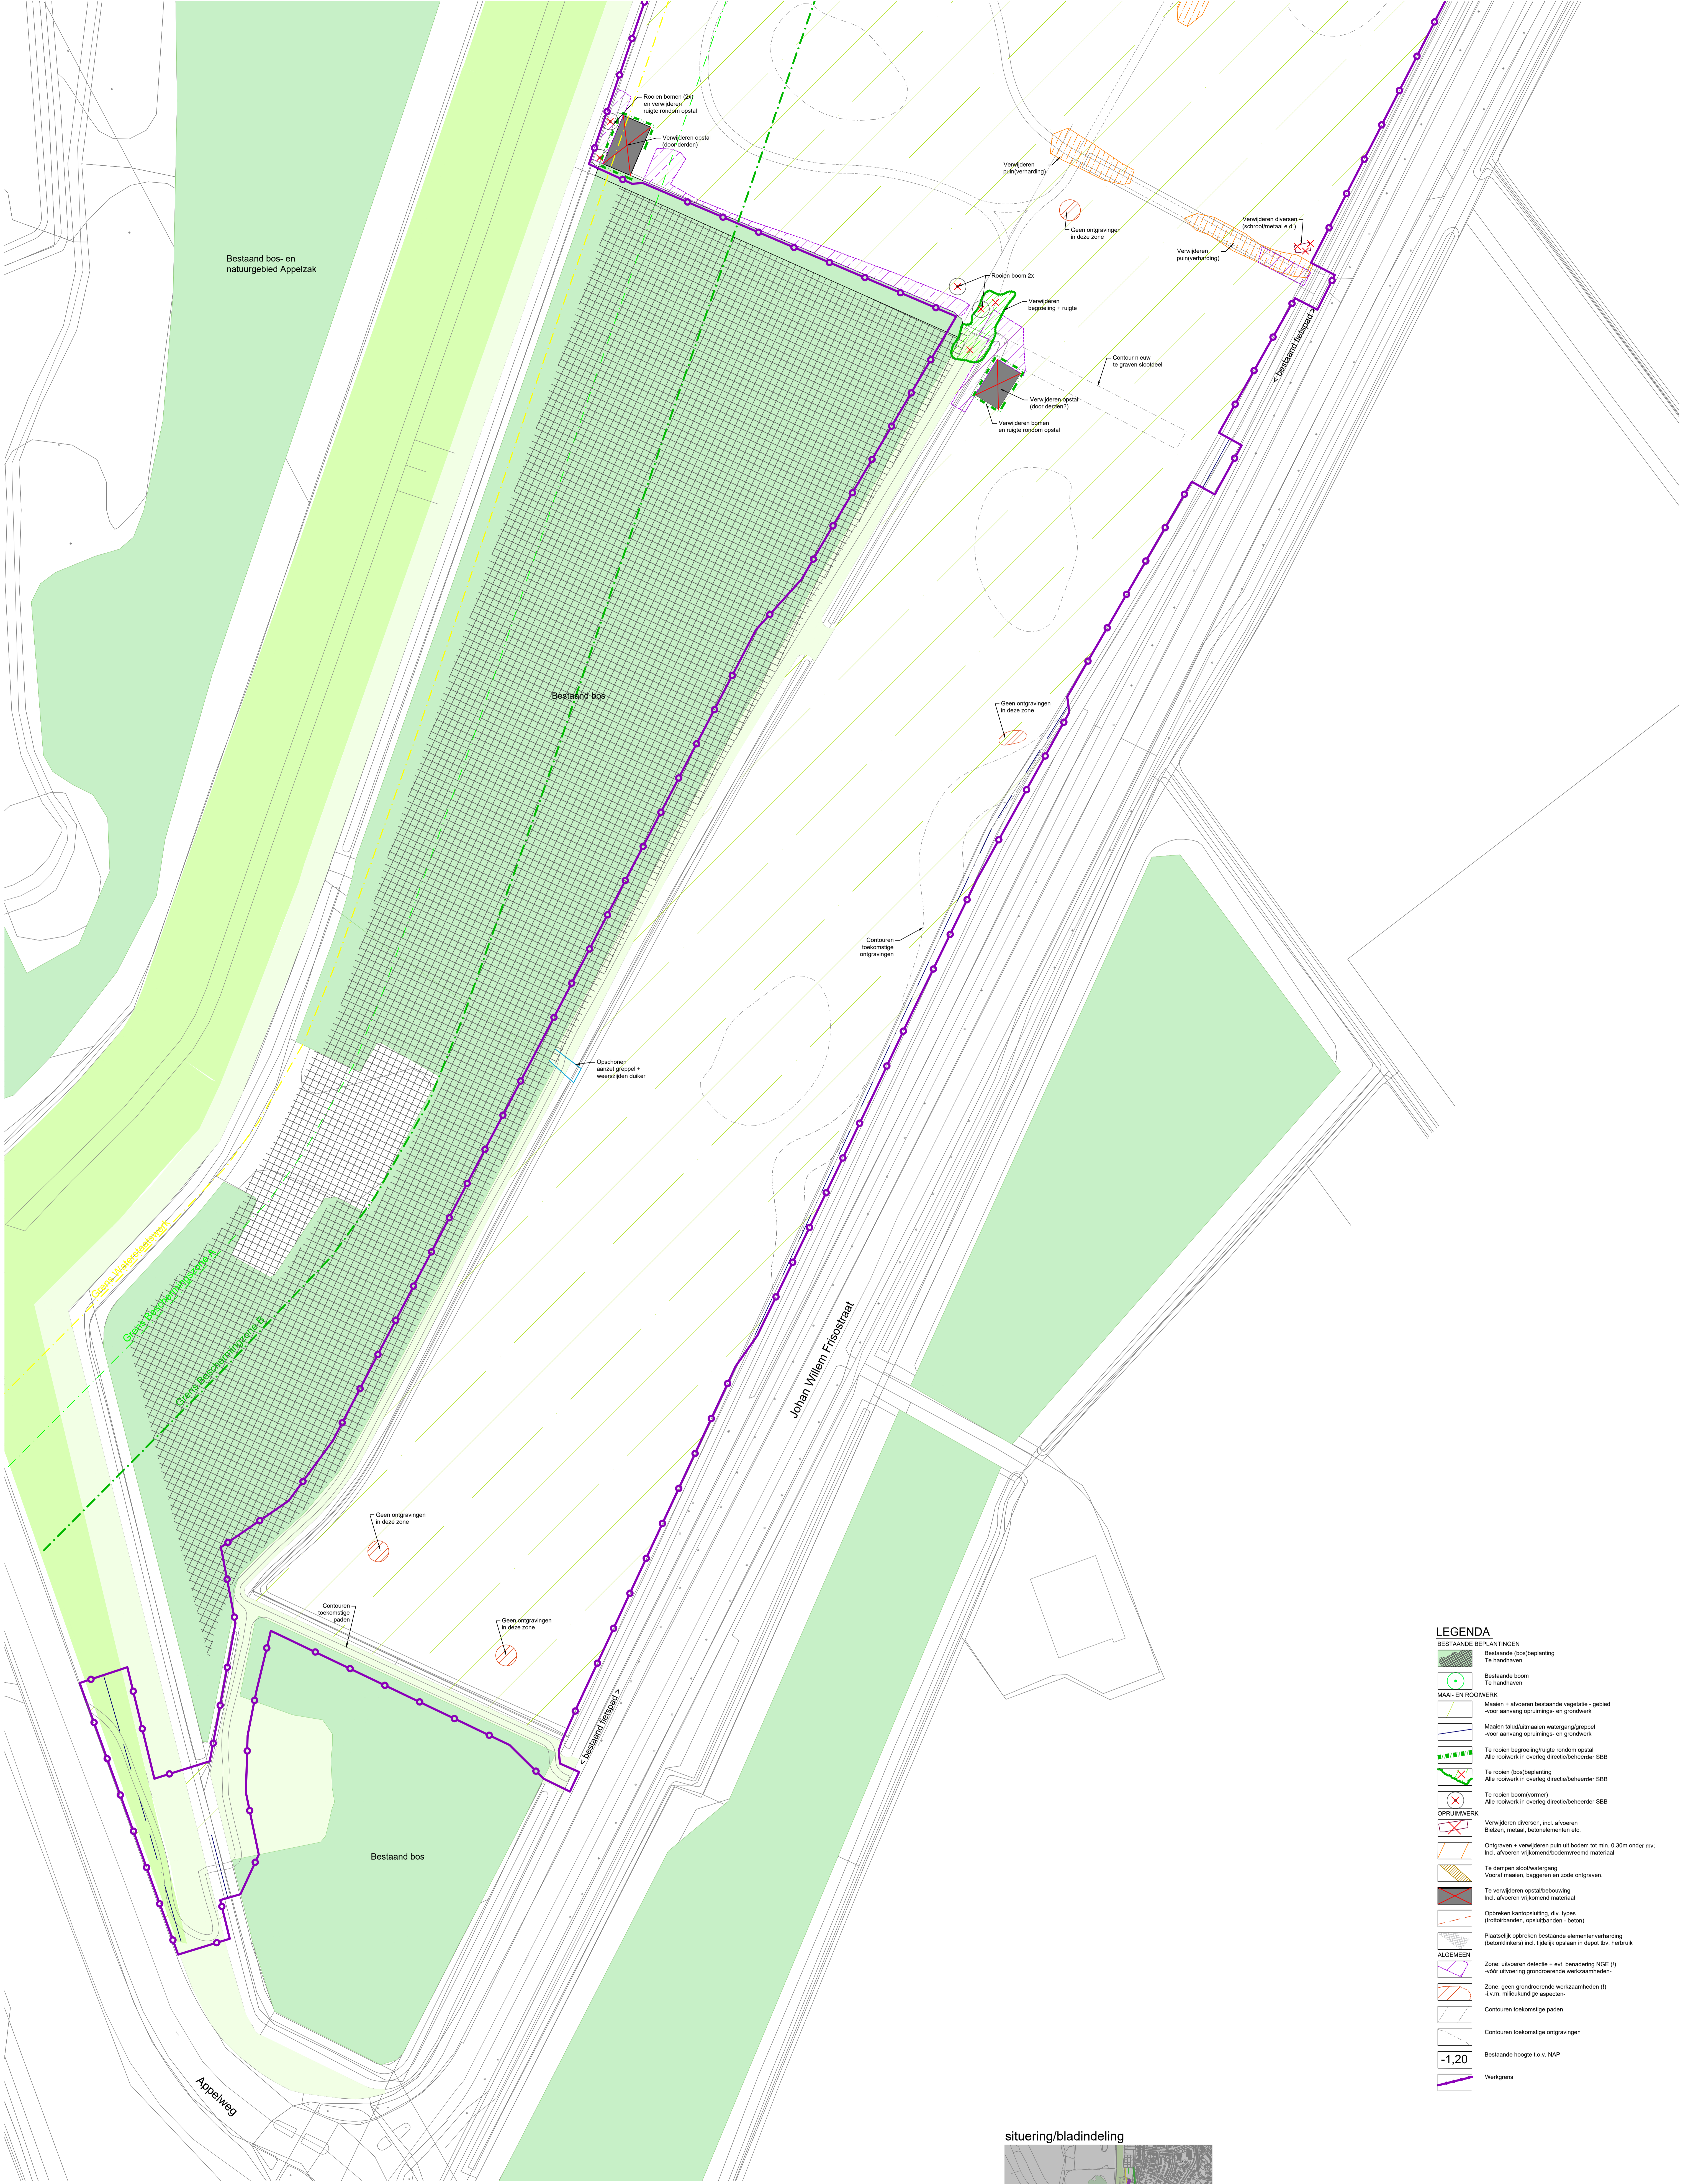

LEGENDA

BESTAANDE BEPLANTINGEN

Bestaande (bos)beplanting

Te handhaven

Bestaande boom

Te handhaven

MAAI- EN ROOIWERK

Maaien + afvoeren bestaande vegetatie - gebied

voor aanvang opruimen- en grondwerk

Maaien telkens na aanvang wettigingsproef

voor aanvang opruimen- en grondwerk

Te rooien begroeiing/huize rondom opstal

Alle rooien in overleg directe/beheerder SBB

Te rooien (bos)beplanting

Alle rooien in overleg directe/beheerder SBB

Te rooien boom(vormer)

Alle rooien in overleg directe/beheerder SBB

OPRUIMWERK

Verwijderen diversen, incl. afvoeren

Betsten, metaal, betonresten etc.

Ontgraven + verwijderen puin uit bodem tot min. 0.30m onder mv.

Incl. afvoeren vrijkomend/bodemreeds materiaal

Te diepen slot/watergang

Vooraf maaien, baggeren en zode ontgraven

Te verwijderen opstal/behouding

Incl. afvoeren vrijkomend materiaal

Opbreken kantoorruimte, div. types

(robuustbeton, opstalborden - beton)

Plaatselijk opbreken bestaande elementenverharding

(betonklinkers) incl. tijdelijk opslaan in depot tbv. herbruik

ALGEMEEN

Zone: uitvoeren detectie + evt. benadering NGE (I)

voor uitvoering grondroerende werkzaamheden (I)

Zone: geen grondroerende werkzaamheden (I)

+ v.m. milieukundige aspecten



Contouren toekomstige paden

Contouren toekomstige ontgravingen

Bestaande hoogte t.o.v. NAP

Werkgrans

situering/bladindeling

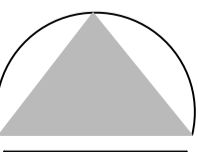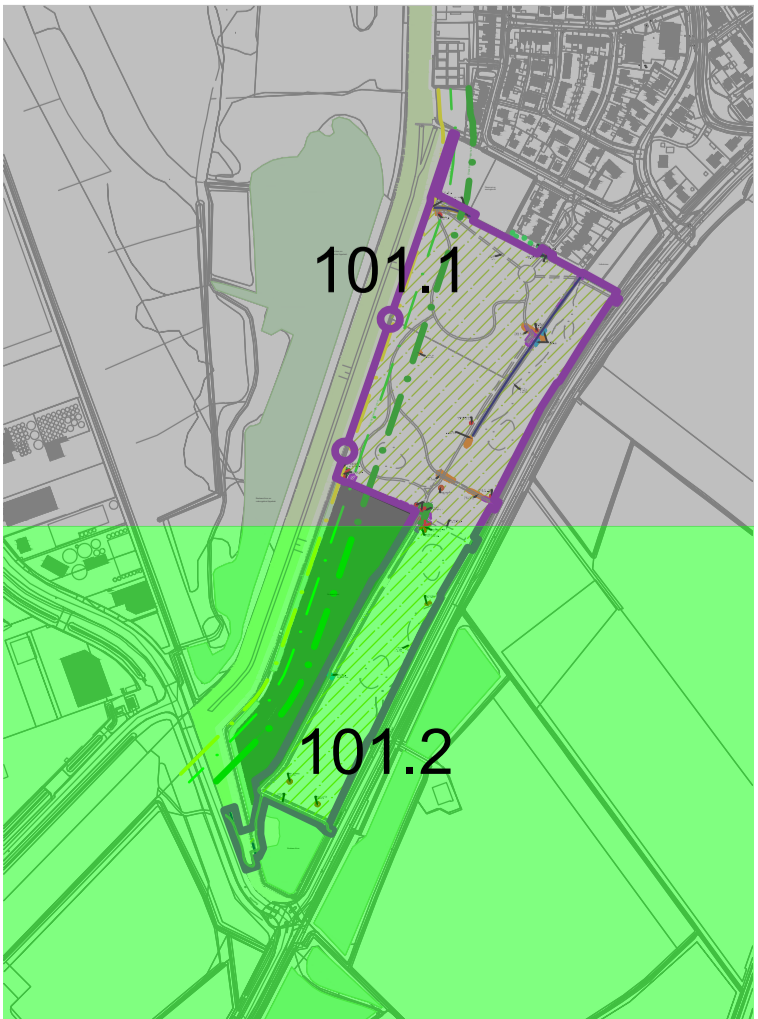

DEFINITIEF

Schets: 14-06-2021

Fermot: 12-07-2021

BRGR 19024 23-07-2021

Getek.: WP / KB

Opdrachtgever: Havenbedrijf Moerdijk

Project: Appelpzak-Zuid Moerdijk

Onderdeel: Opruimtekening (Zuidelijk deel)


www.ruimte-groen.nl

info@ruimte-groen.nl

0113-354074

Nr: 19024

Tek.nr: 101.2

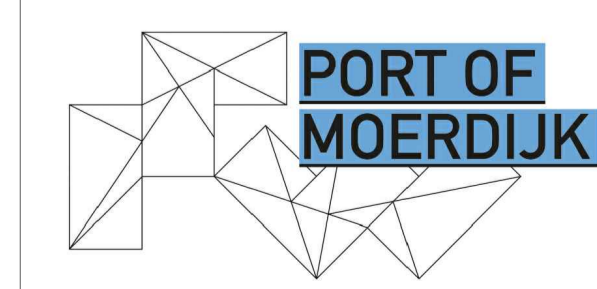

ruimte
& groen
Tuin- en Landschapsarchitectuur