



Uitvoeren HDD 232 m, Ø 110 mm PE SDR11


Boring B01
Lengteprofiel A-A

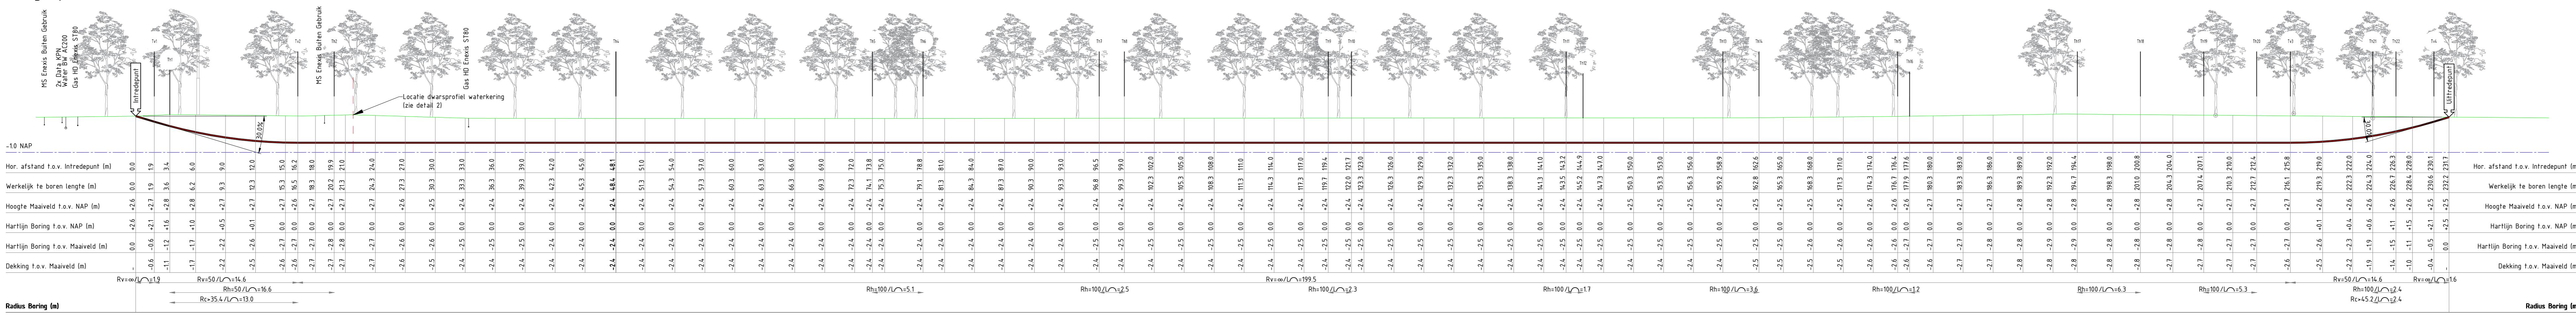



Liggings boring t.o.v. leggerprofiel

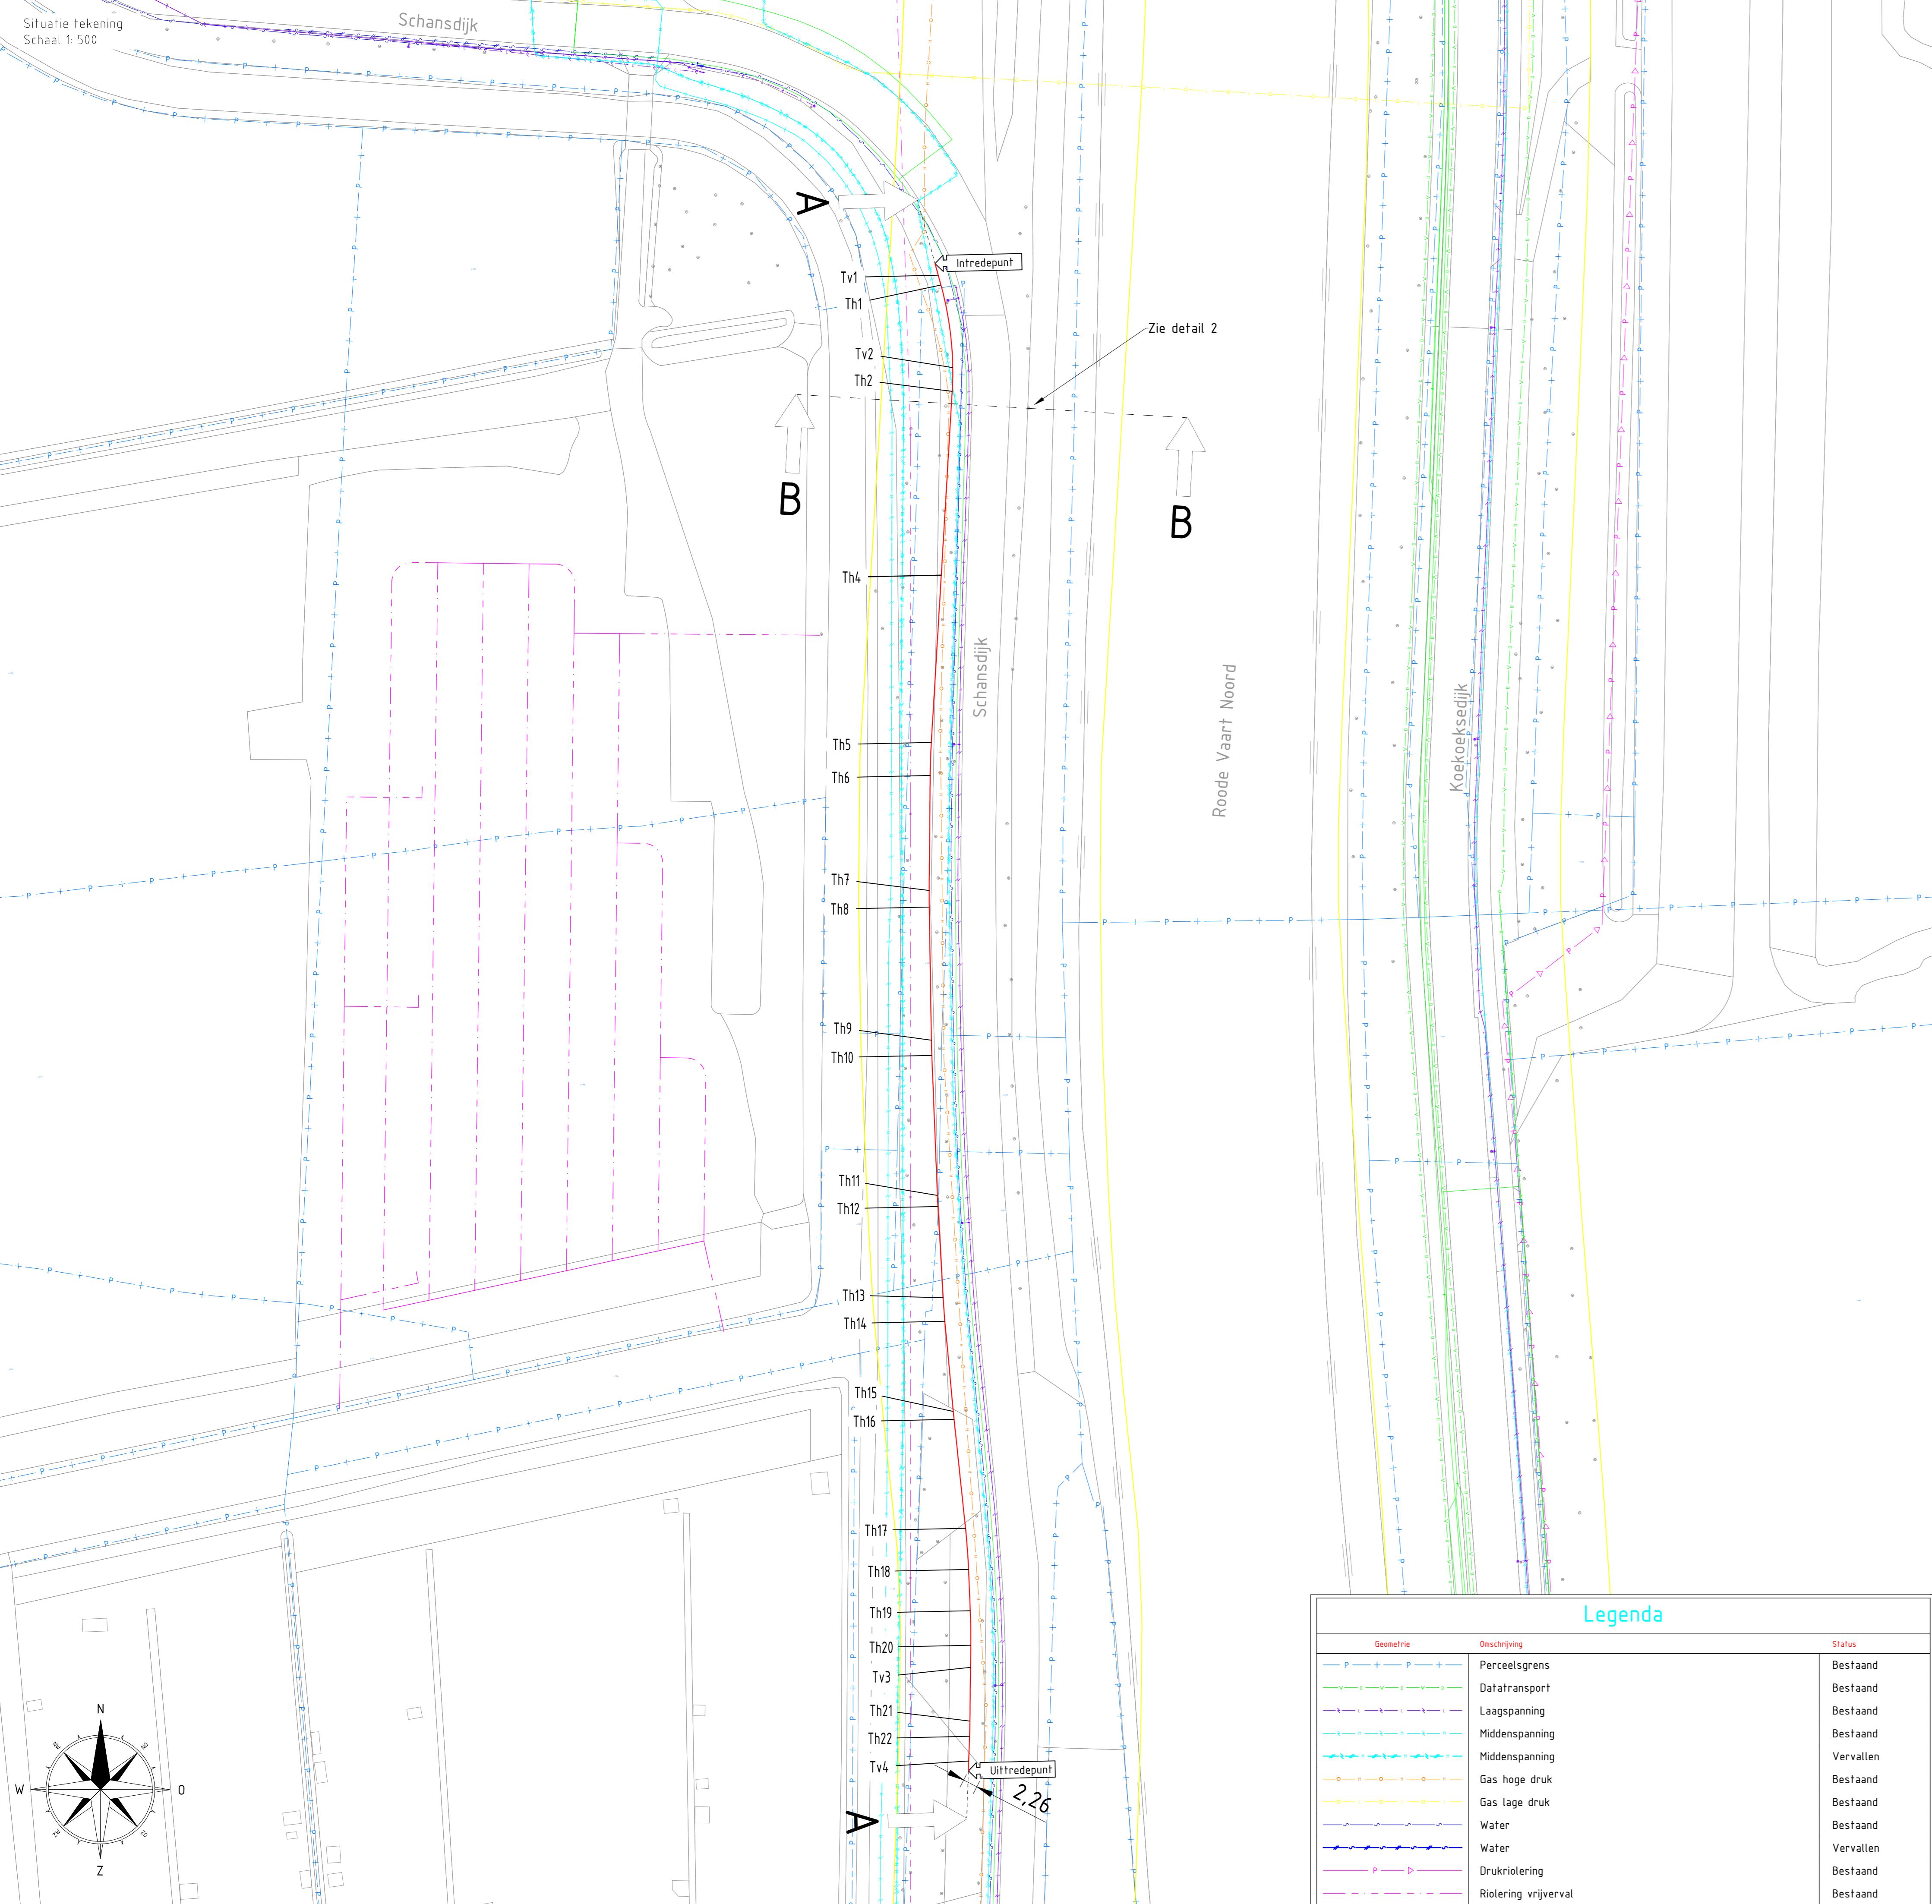

Boring B01
Dwarsprofiel B-B

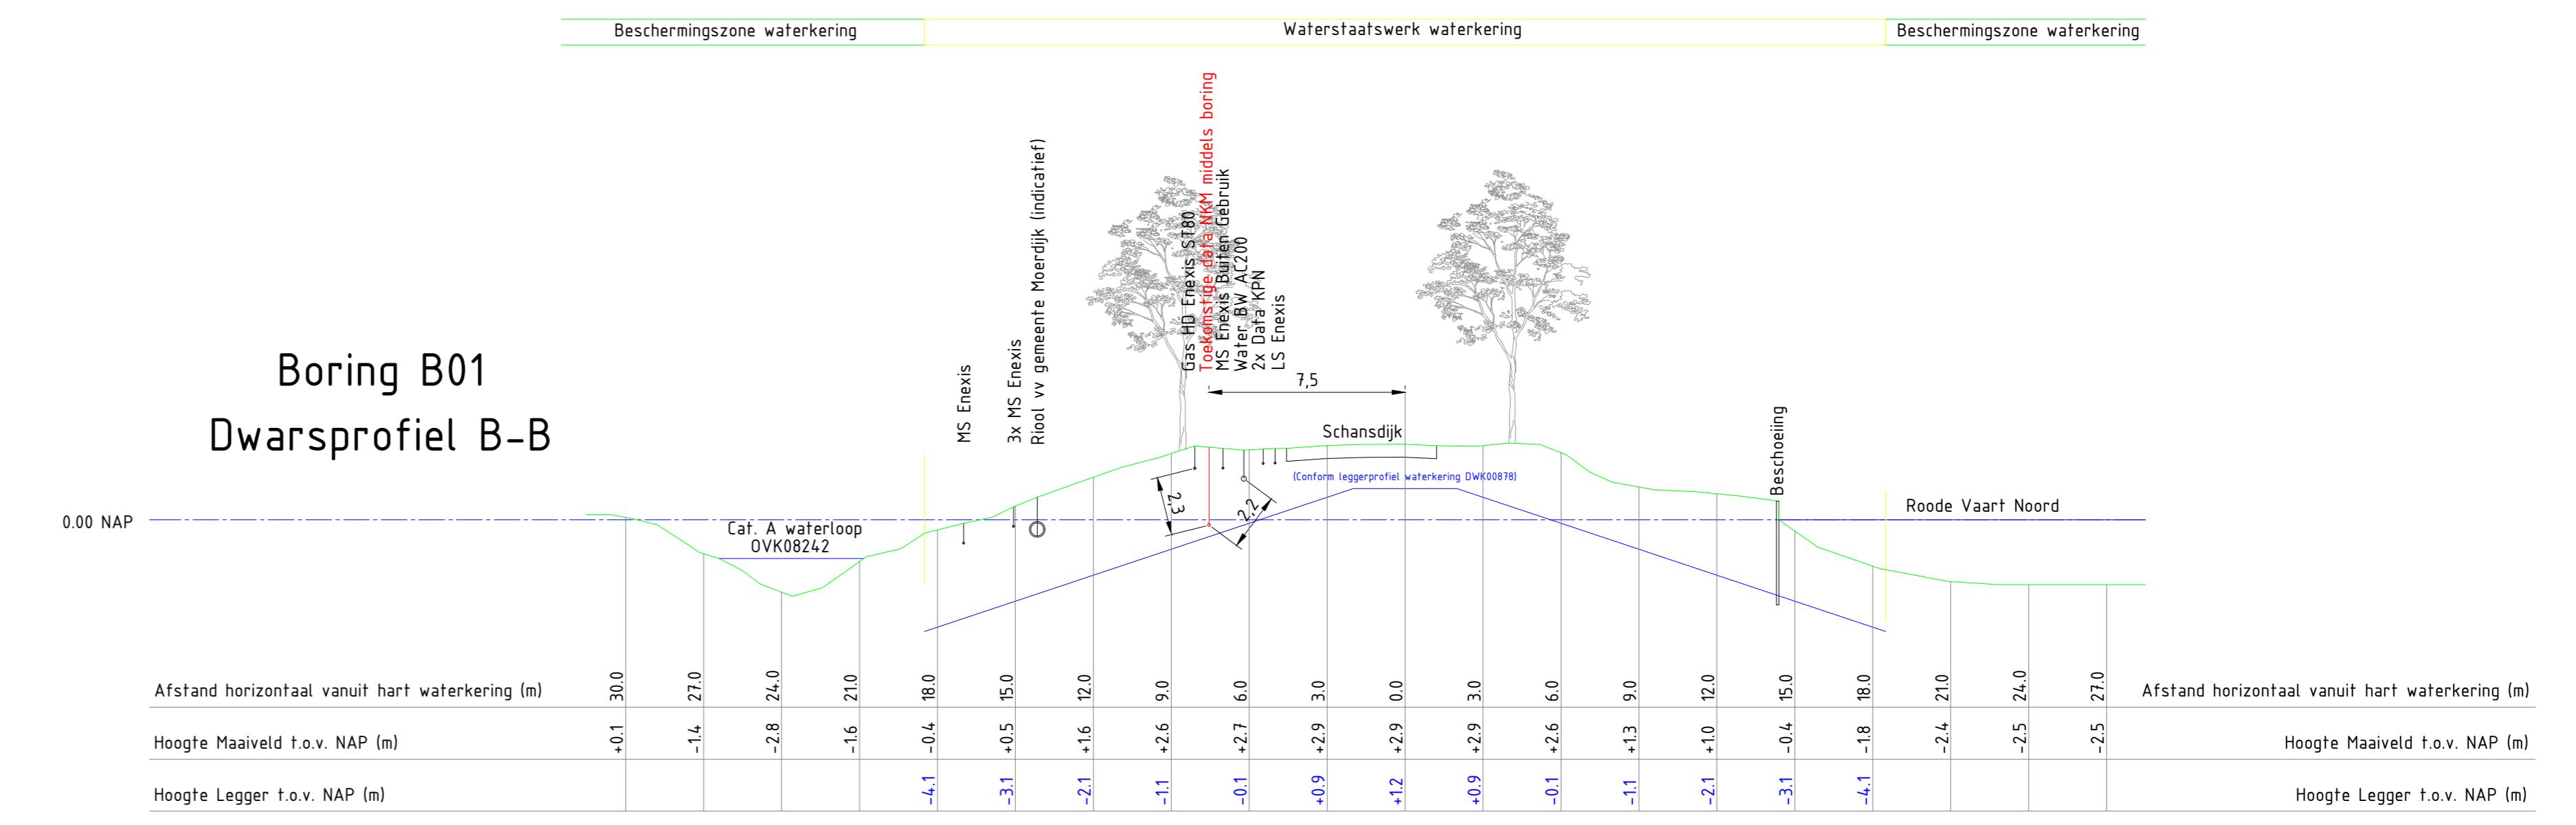

Legenda			
Groter	Geometrie	omschrijving	Status
-	-	Perceelsgrens	Bestaand
-	-	Data transport	Bestaand
-	-	Laagspanning	Bestaand
-	-	Middelspanning	Bestaand
-	-	Middelspanning	Vervallen
-	-	Gas hoge druk	Bestaand
-	-	Gas lage druk	Bestaand
-	-	Water	Bestaand
-	-	Water	Vervallen
-	-	Drukroterig	Bestaand
-	-	Riotolerant	Bestaand
-	-	Riotolerant vrijerval	Bestaand

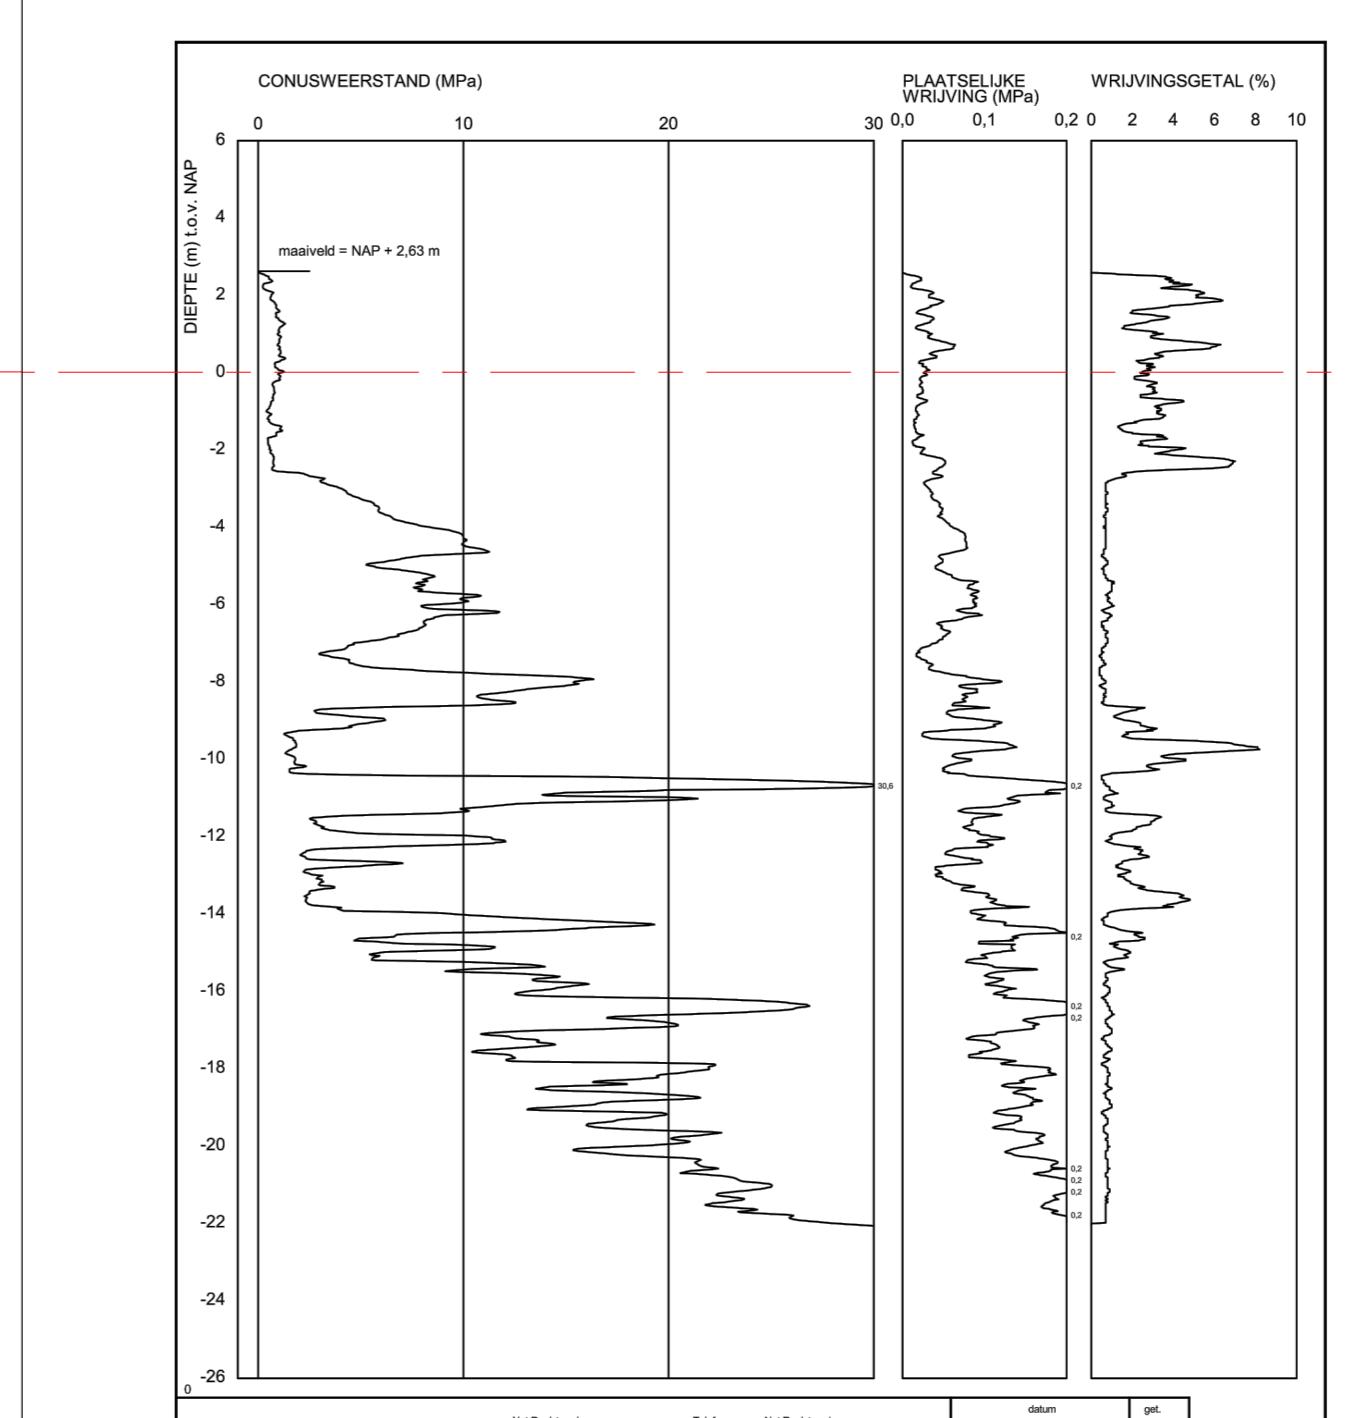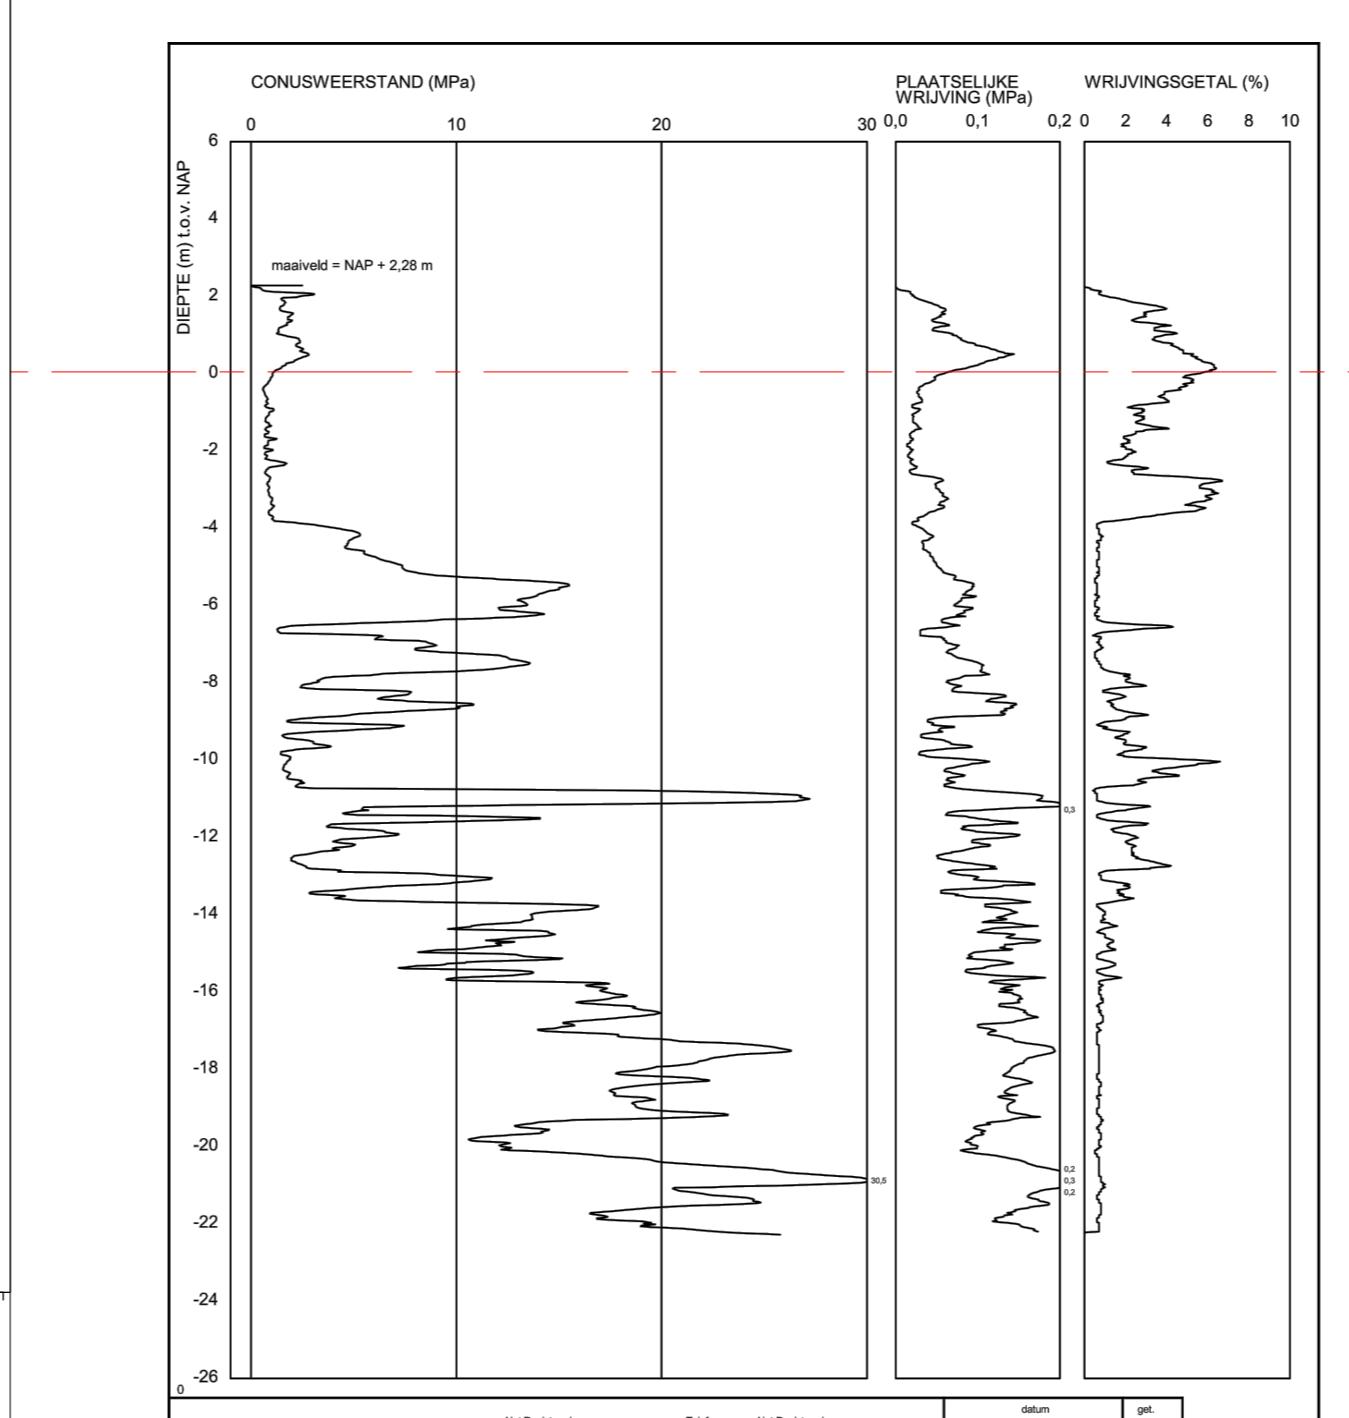

Tabel Tangentpunten Boring B01			
	X	Y	Z (NAP)
Intrude	101063.05	407606.50	2.63
Tv1	101063.55	407604.71	2.07
Th1	101063.96	407603.21	1.63
Tv2	101065.68	407568.91	-0.06
Th2	101064.01	407558.76	-0.06
Th3	101064.01	407558.73	-0.06
Th4	101064.01	407558.73	-0.06
Th5	101062.49	407533.11	-0.06
Th6	101062.16	407518.04	-0.06
Th7	101062.17	407507.88	-0.06
Th8	101062.50	407487.48	-0.06
Th9	101062.57	407485.14	-0.06
Th10	101063.42	407463.67	-0.06
Th11	101064.56	407461.98	-0.06
Th12	101063.50	407461.98	-0.06
Th13	101064.29	40747.79	-0.06
Th14	101064.56	40744.43	-0.06
Th15	101065.85	407430.57	-0.06
Th16	101065.97	407429.37	-0.06
Th17	101067.73	407412.66	-0.06
Th18	101068.19	407405.00	-0.06
Th19	101068.45	407400.00	-0.06
Th20	101068.35	407380.78	1.10
Th21	101068.40	407383.11	0.65
Th22	101068.22	407376.99	2.07
Uitrede	101068.16	407353.47	2.53

Opmerking: Gestuurde boring B01 ophalen n.a.v. schouw vanwege de boorspoedrukken

D	C	B	A	Wijz.: Ondersturing	Projectbeschrijving	Gtekend	Goedgekeurd	Datum	Vrijgave
					holland drilling				
					Siezen Houbregtsstraat 17				
					54.31 NW Coevorden				
					www.hollanddrilling.nl				
					opdrachtnr: 28_2895-01-01-ZBN-1F-HD-P				
					opdrachtgever: NKM Network Services				
					Projectnummer: 0485-01-01-01-01				
					Gtekend:				
					datum:				
					tekenaar:				
					status:				
					vrijgave voor uitvoering				

CONCEPT

Dit document is eigendom van Holland Drilling BV of diens opdrachtgever. Alle rechten zijn voorbehouden. Zonder schriftelijke toestemming mag dit document niet worden verveleerd, openbaar gemaakt of anders worden gebruikt door derden.