
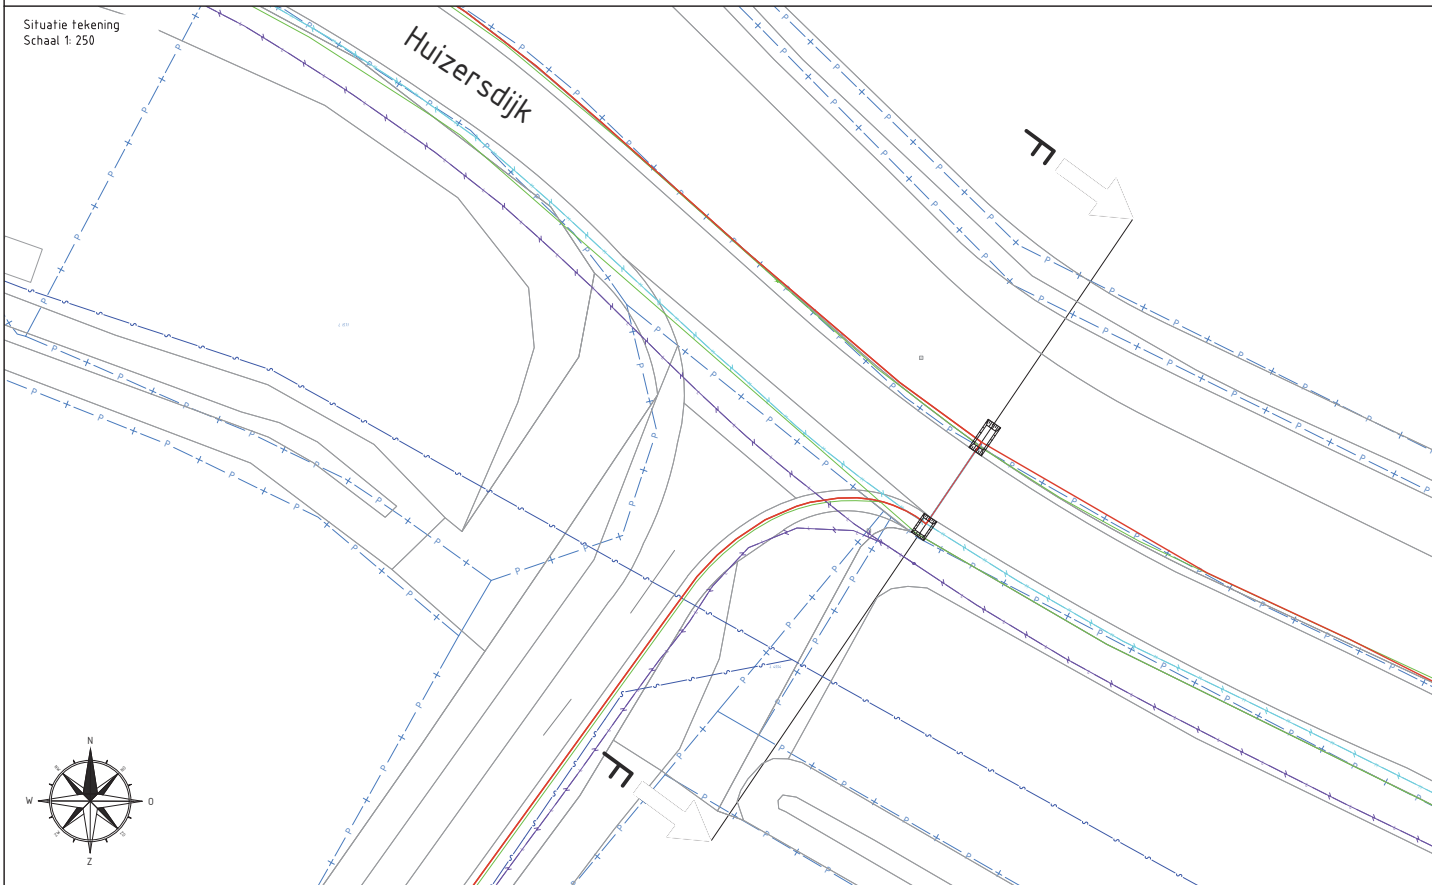


Persing P006
Lengteprofiel F-F

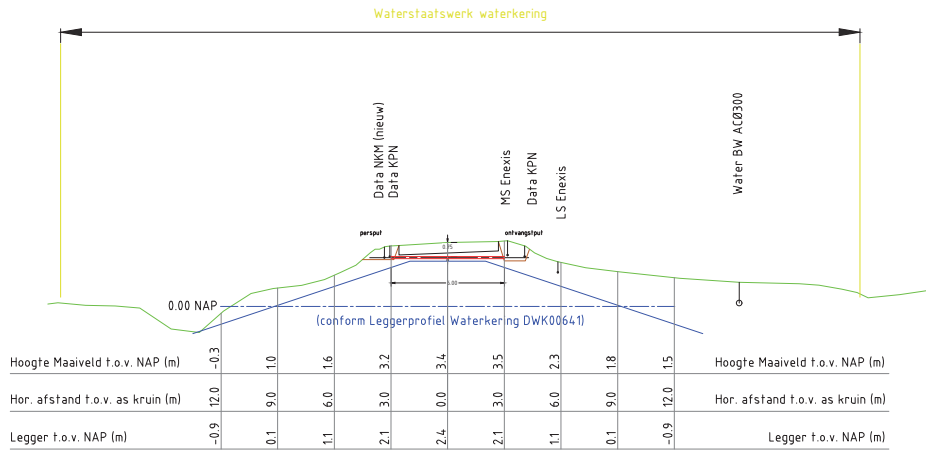

1x Ø 114 mm Staal
t.b.v. mantelbuis
glasvezel (2x DAC 1x 1x16)

Legenda

Geometrie	Omschrijving	Status
	Perceelsgrens	Bestaand
	Laagspanning	Bestaand
	Middenspanning	Bestaand
	Gas lage druk	Bestaand
	Water	Bestaand

D				
C				
B				
A				
Wijz.	Omschrijving	Gefekend	Goedgekeurd	Datum
Projectomschrijving: FHP Moerdijk				
Locatie: Huizersdijk 35B Zevenbergen				
Onderdeel: HDD 6.0 m ³ , Ø114 mm Staal				
Tekeningnummer: 20_20905-ZVBN-ID-01-P-B-P006		Projectnummer: 20/20905-ZVBN-ID		
Opdrachtgever: NKM Network Services				
Projectnummer opdrachtgever: 2020165000				
Gefekend: L. [redacted]	Formaat: A2	Vrijgave voor uitvoering:		
Datum: 26-10-2021	Status: Vergunning			

Simon Homburgstraat 17
5431 NN Cuijk
www.hollanddrilling.nl
info@hollanddrilling.nl
Tel: 0485 - 74 50 40