

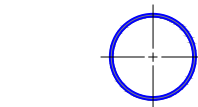
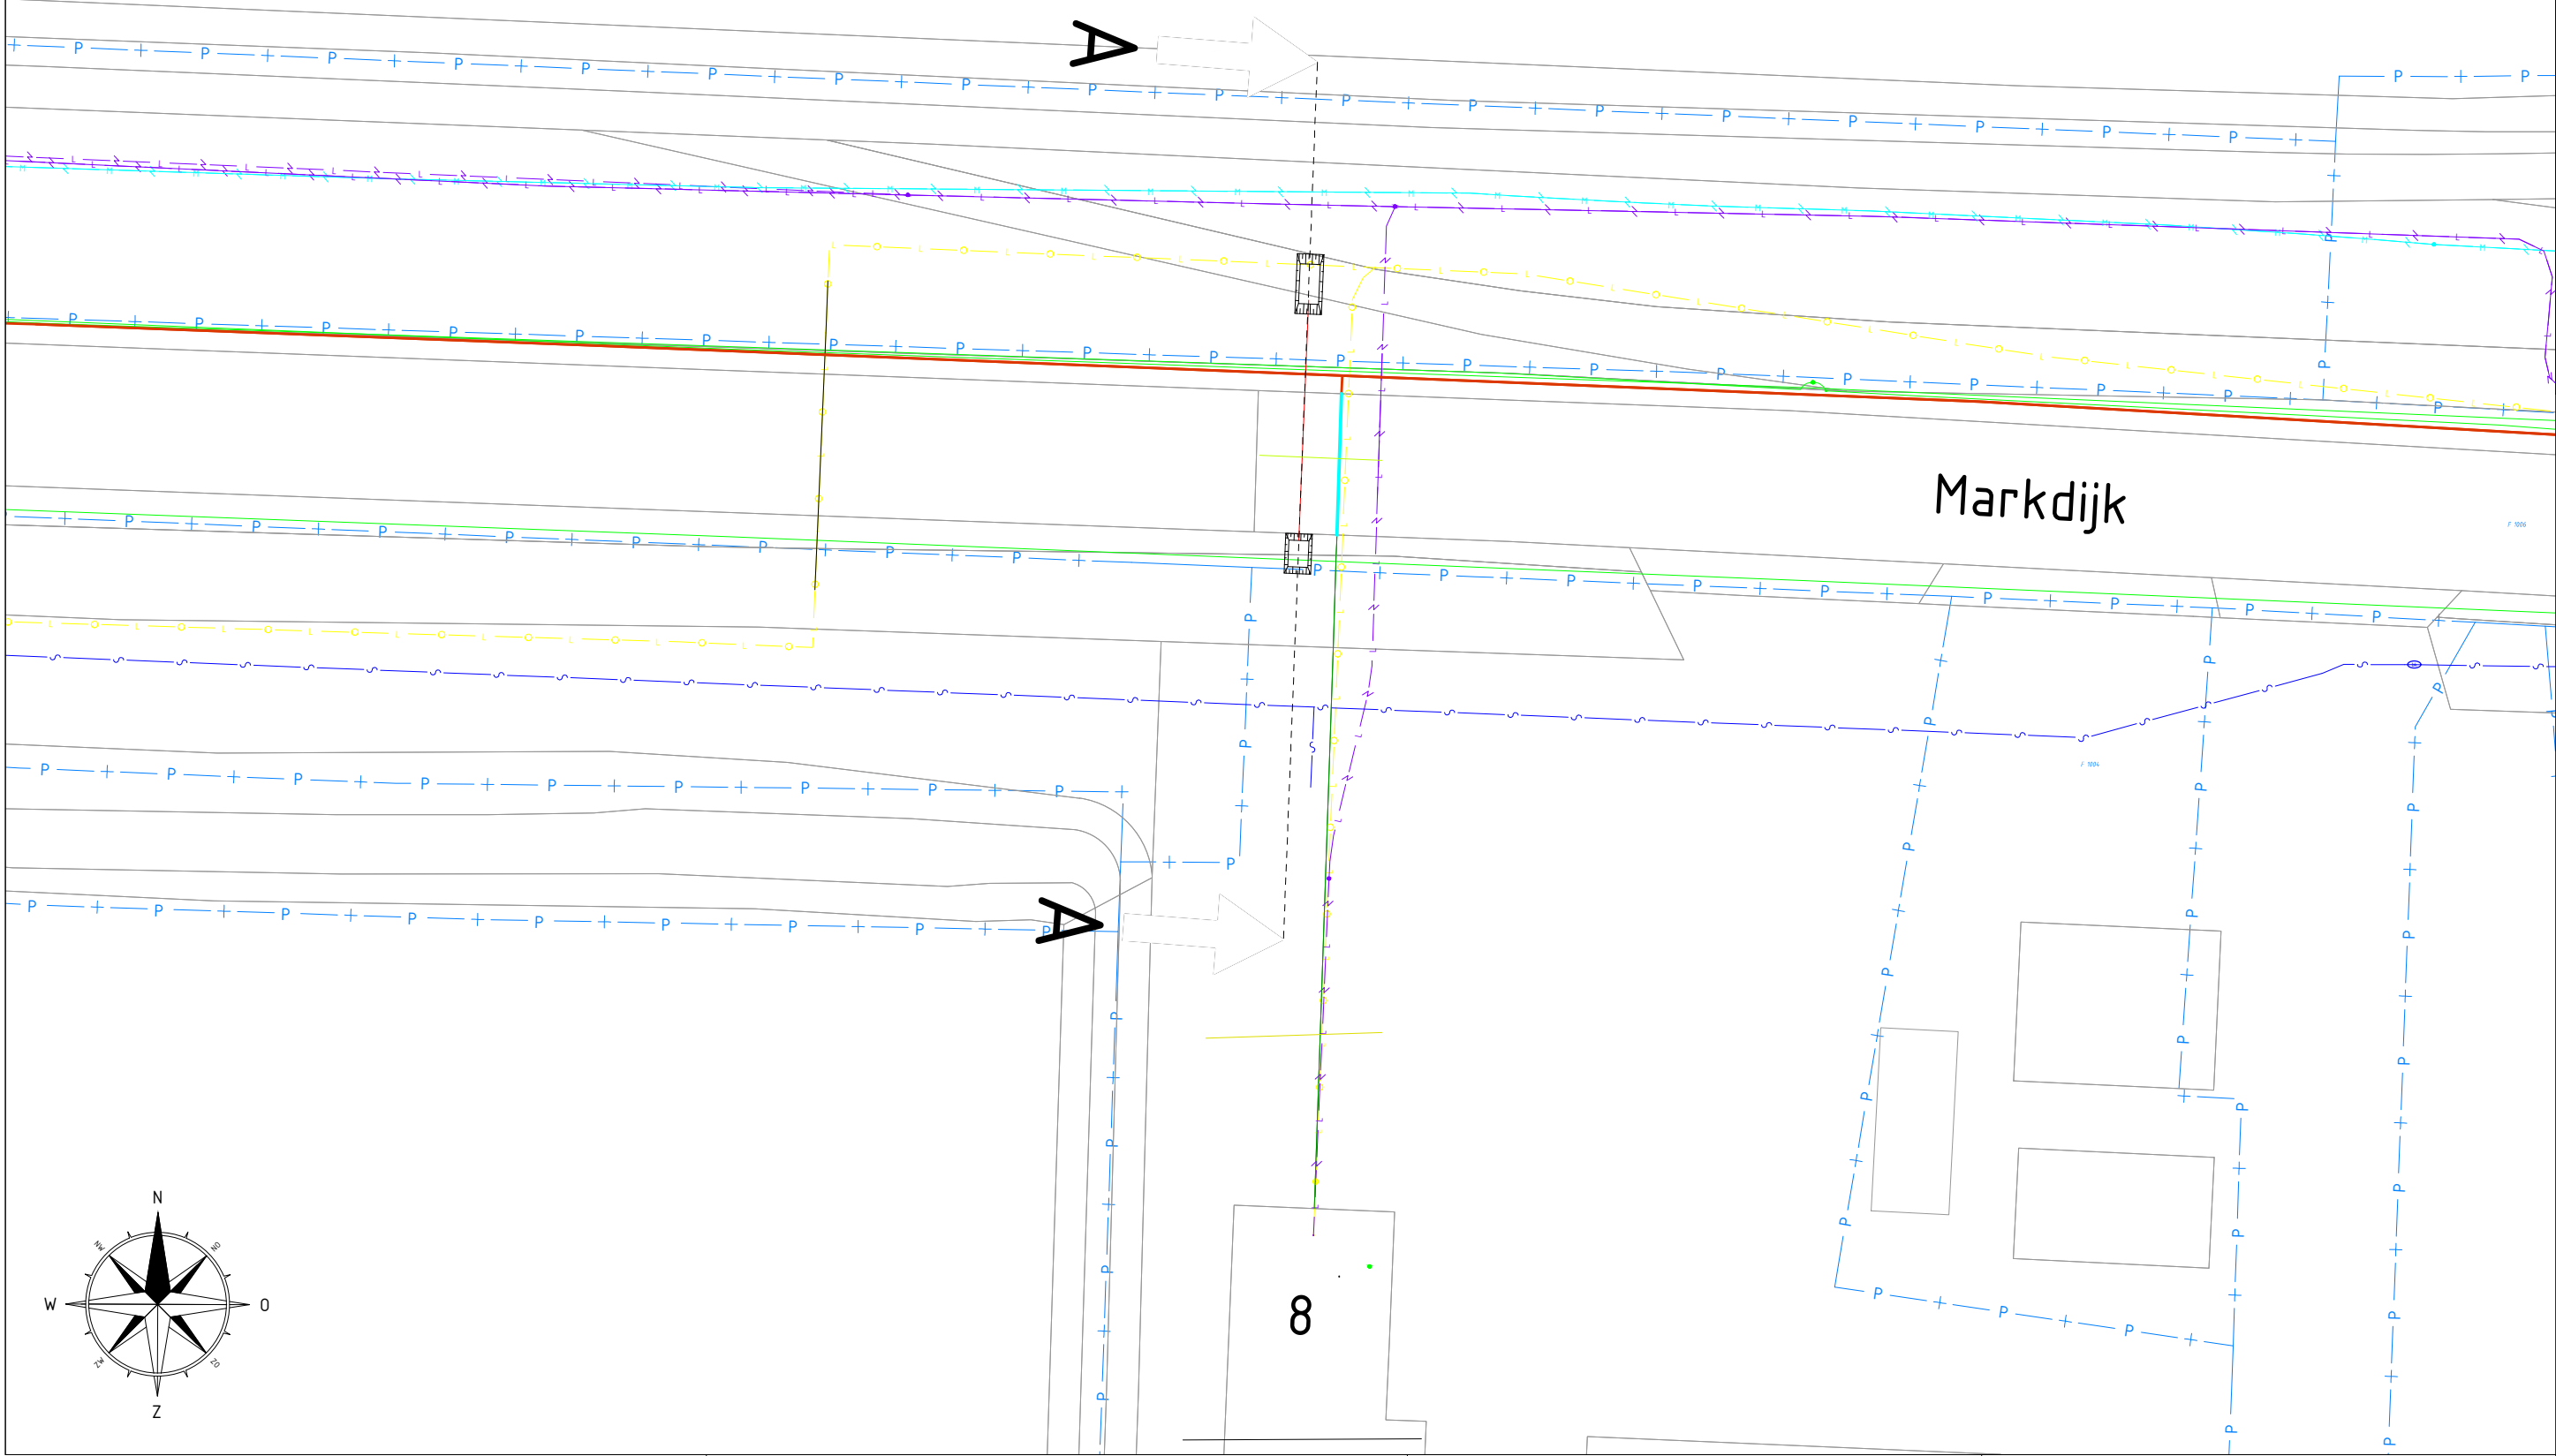


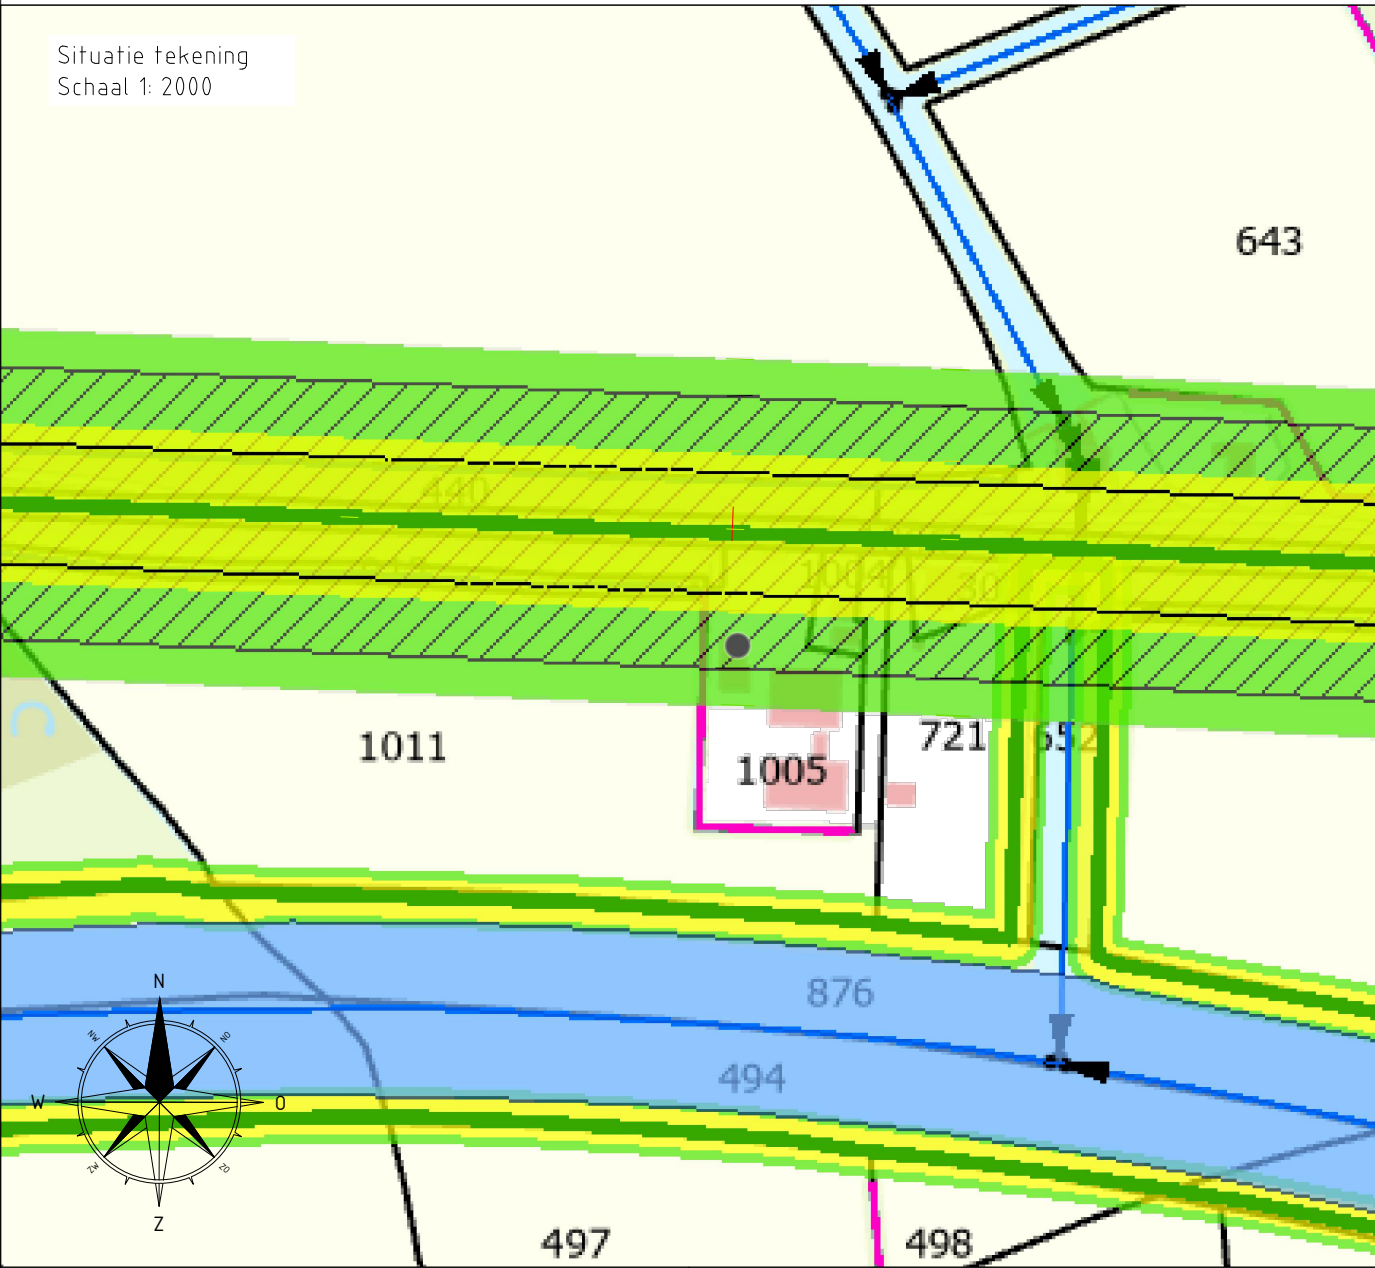


Persing P001  
Lengteprofiel A-A

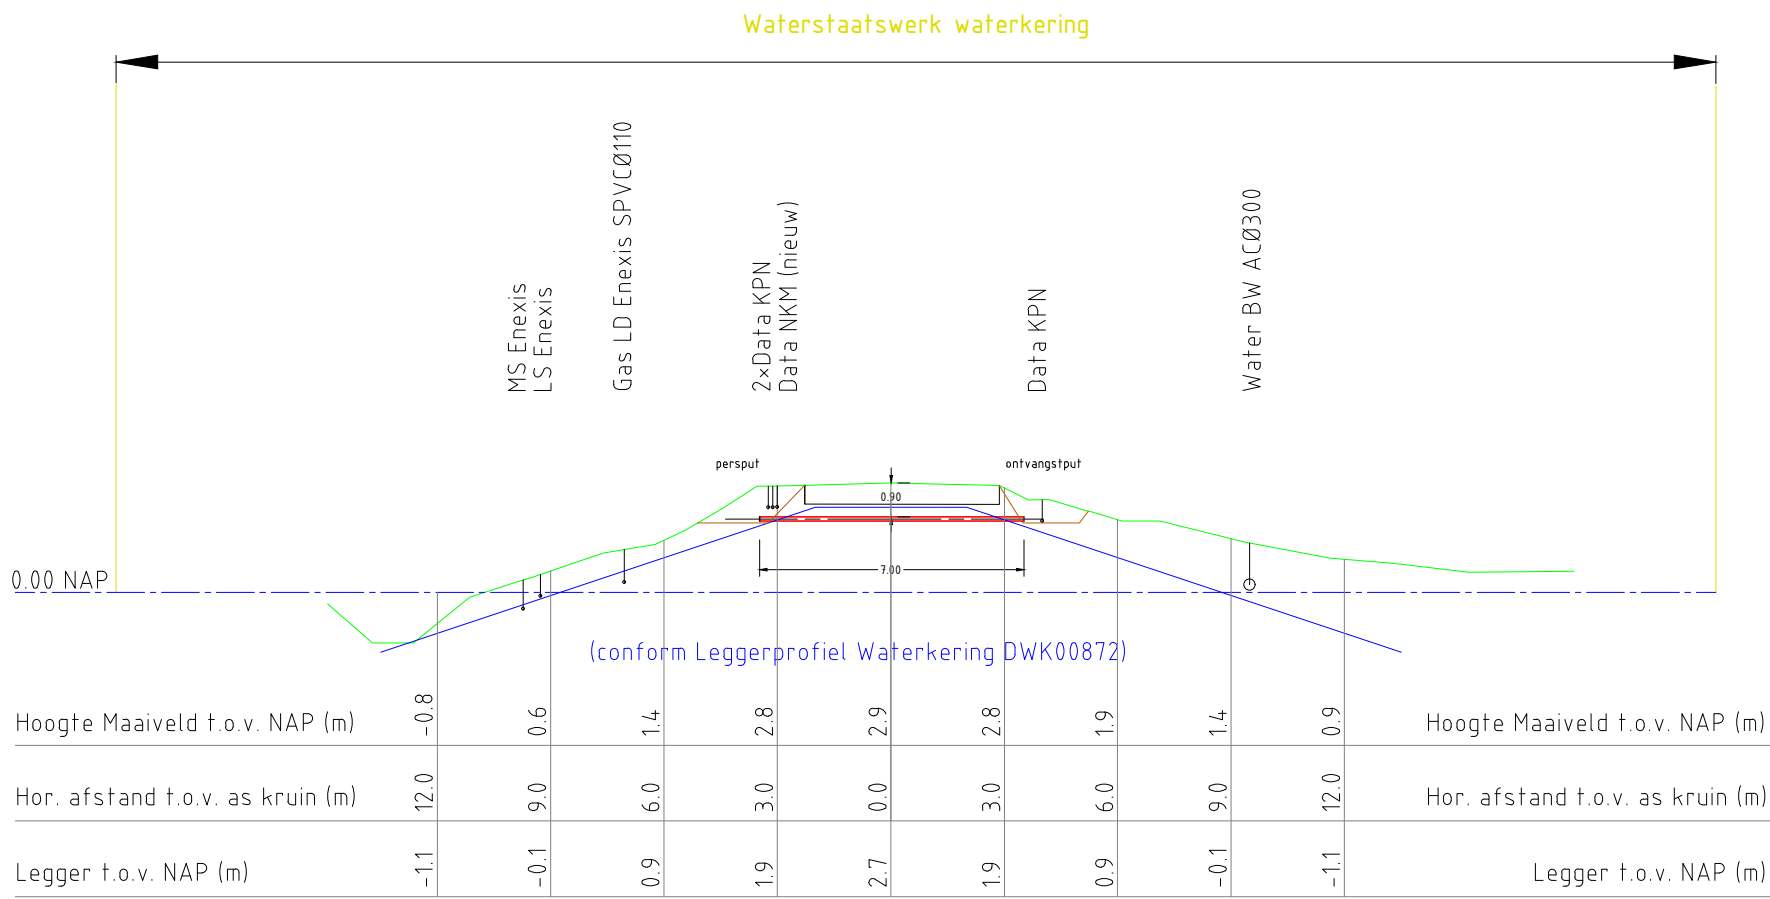

1x Ø 114 mm Staal  
t.b.v. mantelbuis  
glasvezel (1xDAC)

Legenda

Geometrie	Omschrijving	Status
	Perceelsgrens	Bestaand
	Laagspanning	Bestaand
	Middenspanning	Bestaand
	Gas lage druk	Bestaand
	Water	Bestaand

D					
C					
B					
A					
Wijz. Omschrijving		Getekend	Goedgekeurd	Datum	Vrijgave
Projectomschrijving: FtTP Moerdijk		<div> holland drilling</div> <div>Simon Homburgstraat 17 5431 NN Cuijk</div> <div>www.hollanddrilling.nl info@hollanddrilling.nl Tel: 04.85 - 74 50 40</div>			
Locatie: Markdijk 8 Klundert					
Onderdeel: HDD 7.0 m <sup>1</sup> , Ø114 mm Staal					
Tekeningnummer: 20__20905-ZVBN-1D-01-P-A-P001					
Opdrachtgever: NKM Network Services					
Projectnummer opdrachtgever: 2020165000					
Getekend: 		Formaat: A2		<div>Vrijgave voor uitvoering:</div> <div>Goedgekeurd 137.dkaners , 26-10-2021 ,16:17:58</div>	
Datum: 20-10-2021		Status: Vergunning			



Simon Homburgstraat 17  
5431 NN Cuijk  
www.hollanddrilling.nl  
info@hollanddrilling.nl  
Tel: 0485 - 74 50 40

