
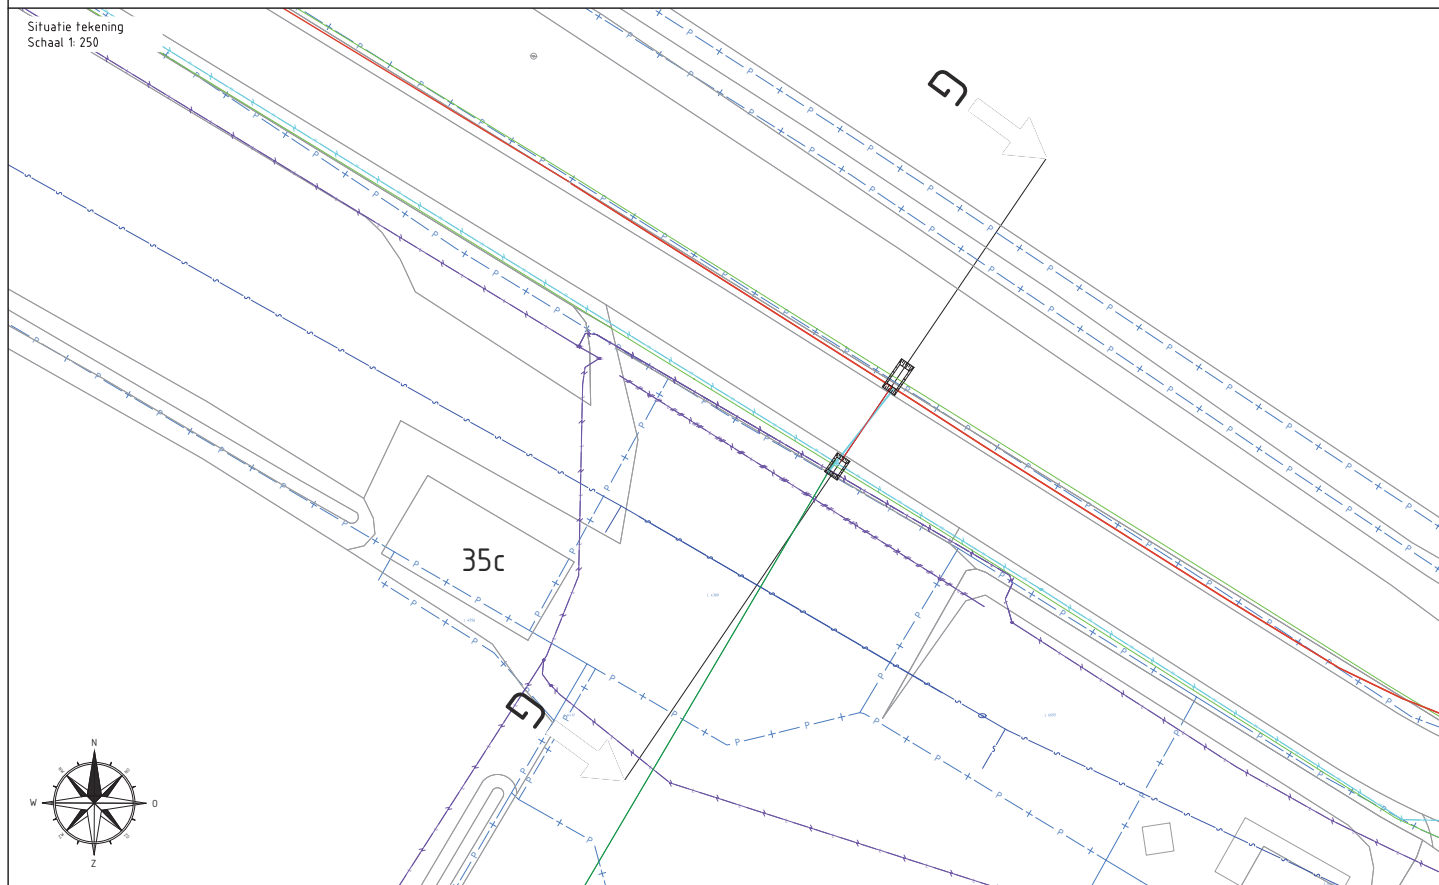


Persing P007 Lengteprofiel G-G

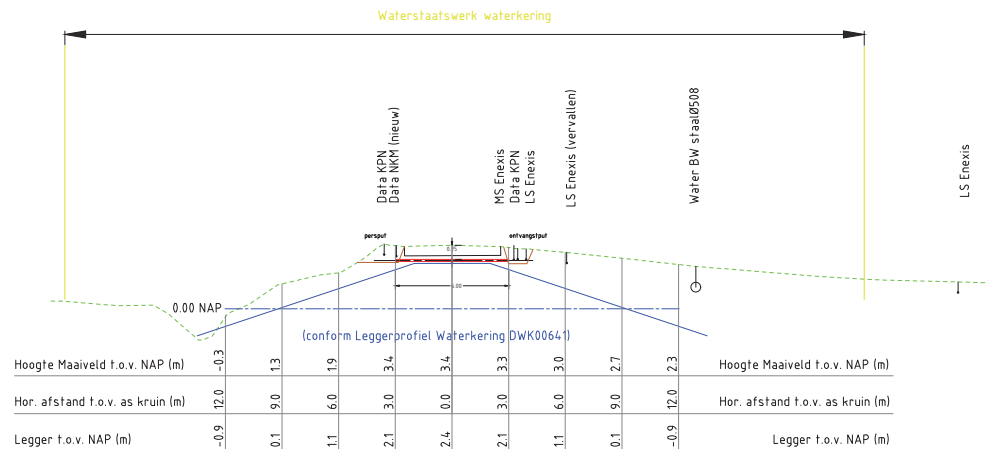

1x Ø 114 mm Staal
t.b.v. mantelbuis
glasvezel (1xDAC)

Legenda

Geometrie	Omschrijving	Status
— P — P — P —	Perceelsgrens	Bestaand
— P — P — P —	Laagspanning	Bestaand
— P — P — P —	Middenspanning	Bestaand
— P — P — P —	Gas lage druk	Bestaand
— P — P — P —	Water	Bestaand

D				
C				
B				
A				
Wijz.	Omschrijving	Getekend	Goedgekeurd	Datum
Projectomschrijving:	FHP Moerdijk			
Locatie:	Huizersdijk 35C Zevenbergen			
Onderdeel:	HDD 6.0 m ³ , Ø114 mm Staal			
Tekeningnummer:	20_20905-ZVBN-ID-01-P-B-P007	Projectnummer:	20/20905-ZVBN-ID	
Opdrachtgever:	NKM Network Services			
Projectnummer opdrachtgever:	2020165000			
Getekend:	L. [redacted]	Formaat:	A2	
Datum:	26-10-2021	Status:	Vergunning	
		Vrijgave voor uitvoering:		
		Goedgekeurd	131	6-10-2021, 16:16:13



Simon Homburgstraat 17
5431 NN Cuijk
www.hollanddrilling.nl
info@hollanddrilling.nl
Tel: 0485 - 74 50 40