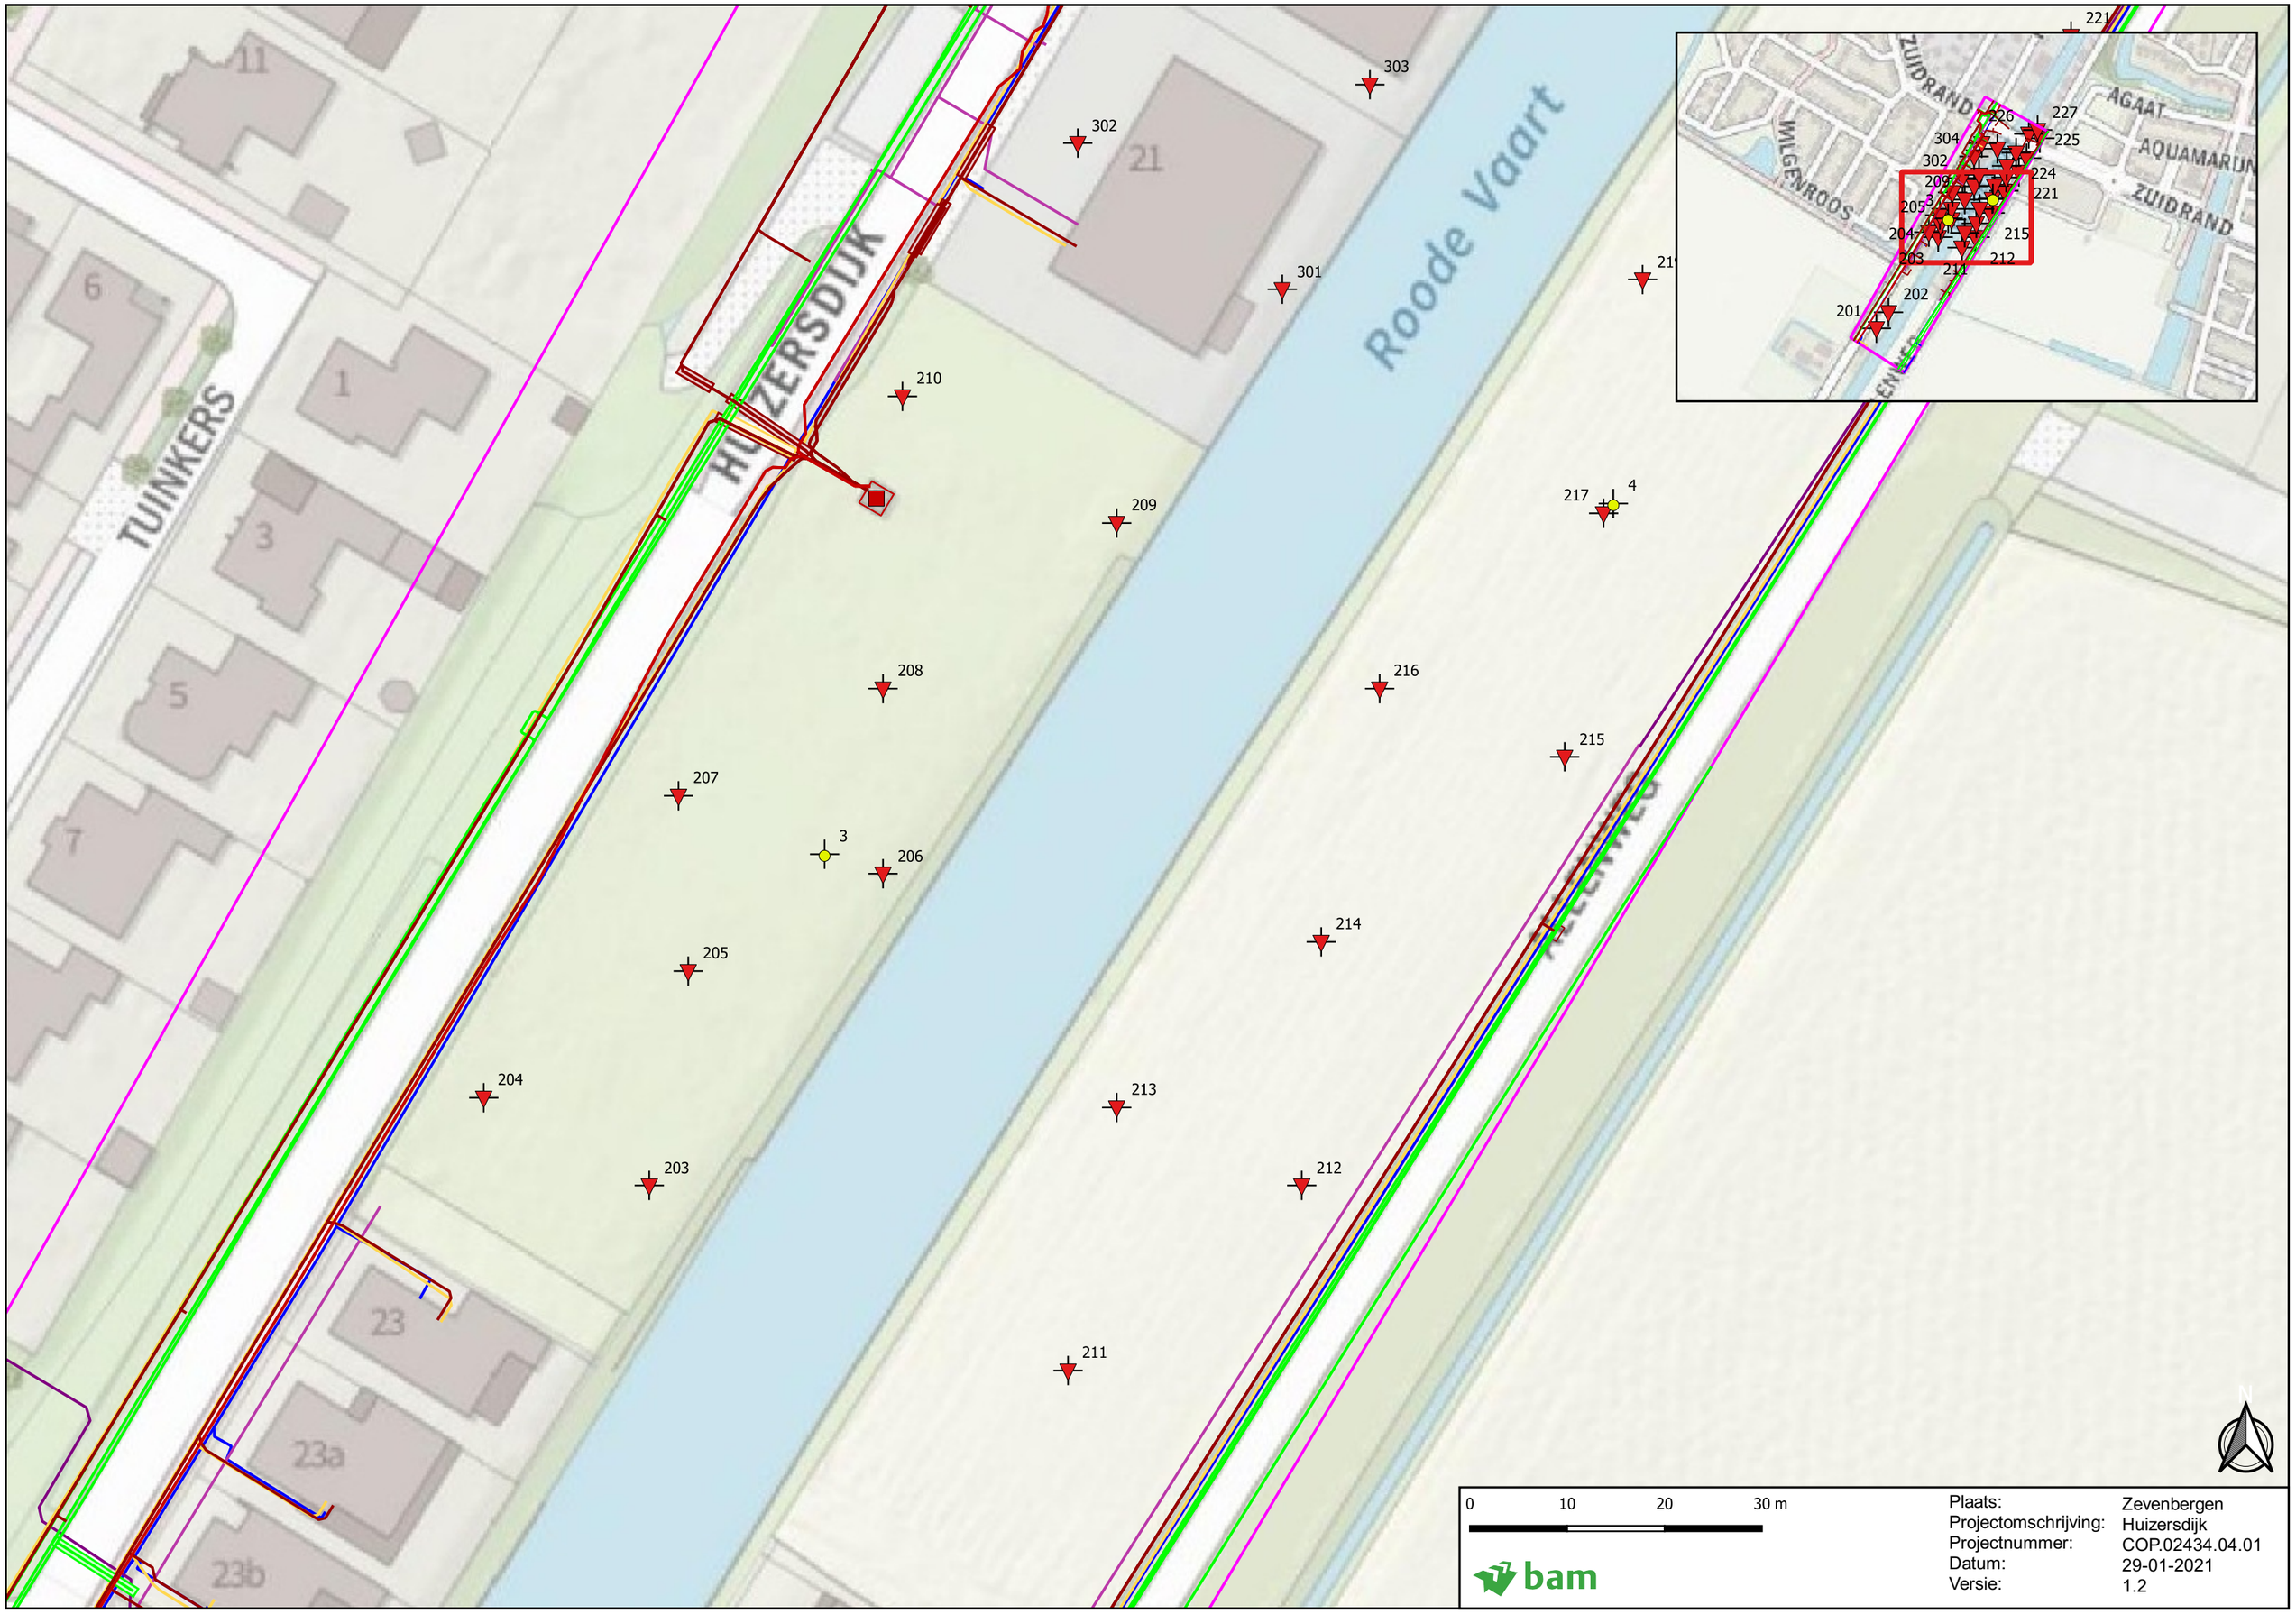

TUINKERS
HUIZERSDIJK
Roode Vaart
ZUIDRAND
AGAAT
AQUAMARIJN
WILGENROOS
0 10 20 30 m
bam
Plaats: Zevenbergen
Projectomschrijving: Huizersdijk
Projectnummer: COP.02434.04.01
Datum: 29-01-2021
Versie: 1.2