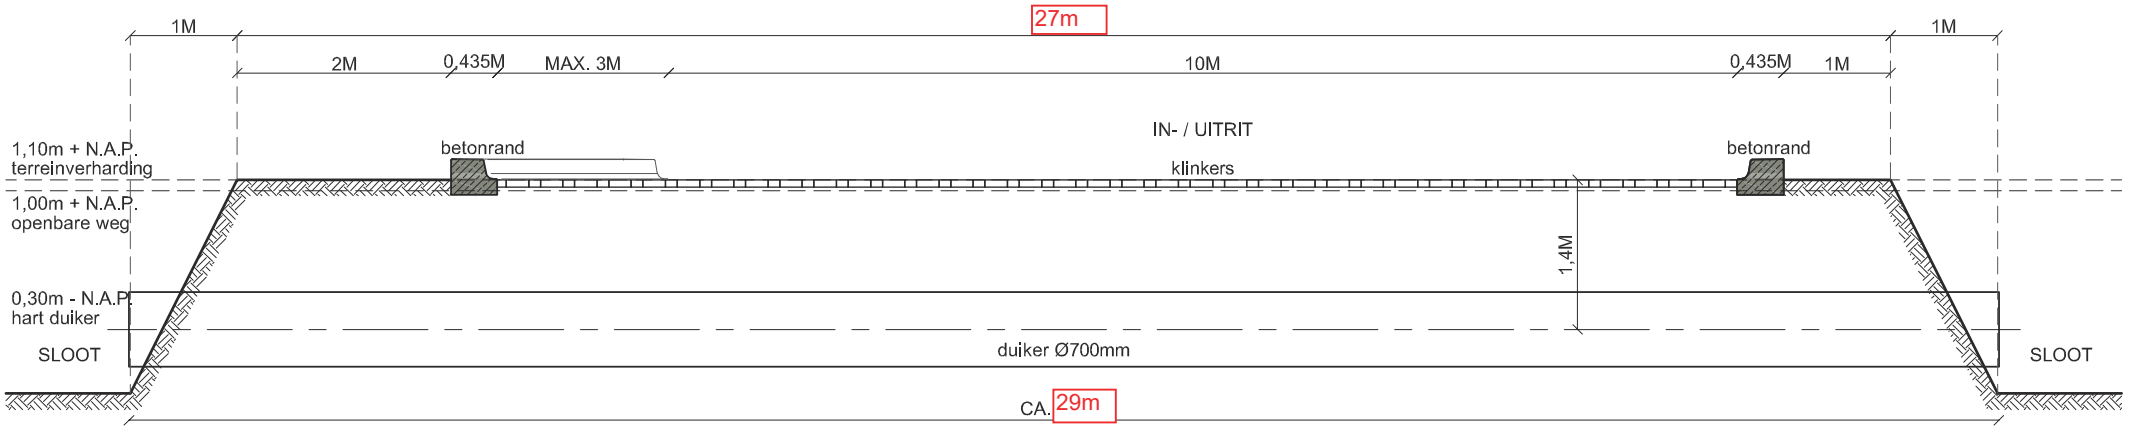

DWARSDOORNEDE IN- / UITRIT T.P.V. DUIKER

FINAL APPROVED VERSION

project	Nieuwbouw Warehouse Aan de Rondom, 4671 TZ te Dinteloord
opdrachtgever	Dinteloord OG B.V. Slego 1A 1046 BM te Amsterdam
onderdeel	Doorsnede duiker onder IN-/ UITRIT

DE BOER STAALBOUW B.V.
ONTWERP BEGELEIDING REALISATIE

Kalkoven 10
9351 NP Leek
tel. 0594 - 554080
fax 0594 - 554081
info@deboerstaalbouw.nl

projectnummer	17-DIN-H50
tekeningnummer	12
datum	09-05-'19 DvdS
gewijzigd	
schaal	1:50
getekend	

420X297