
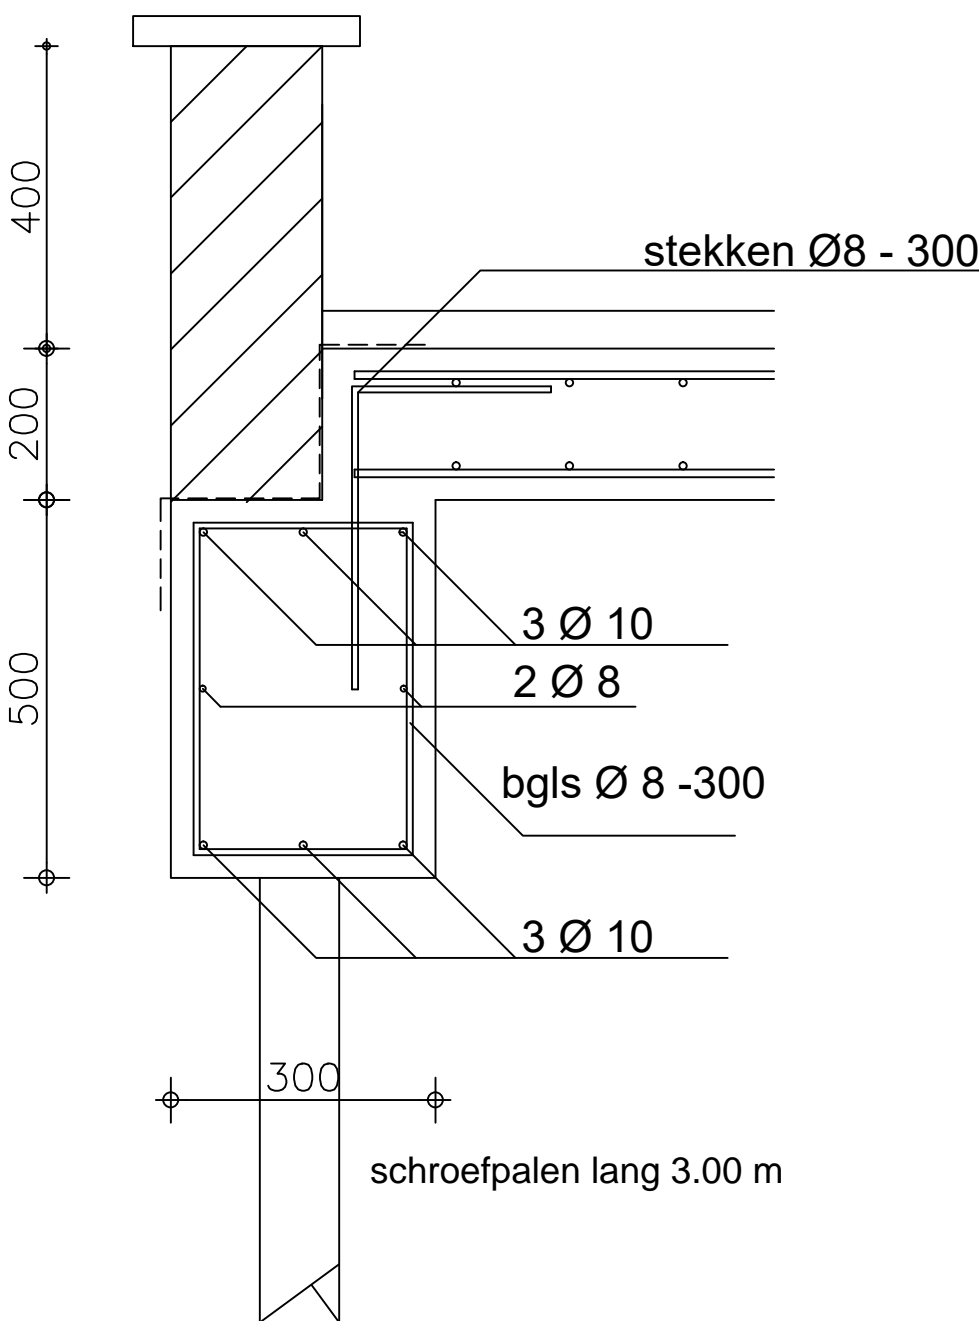
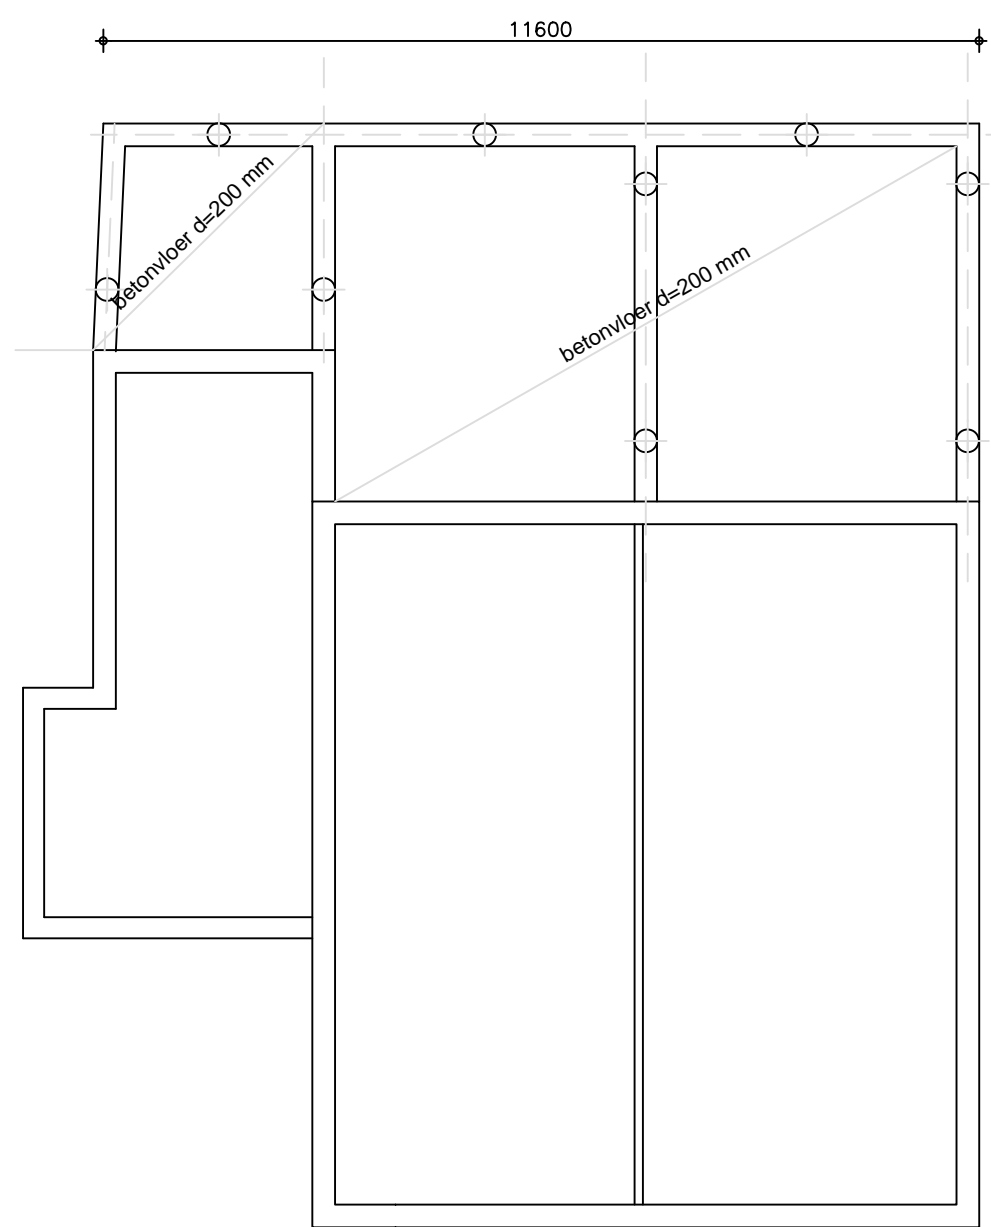
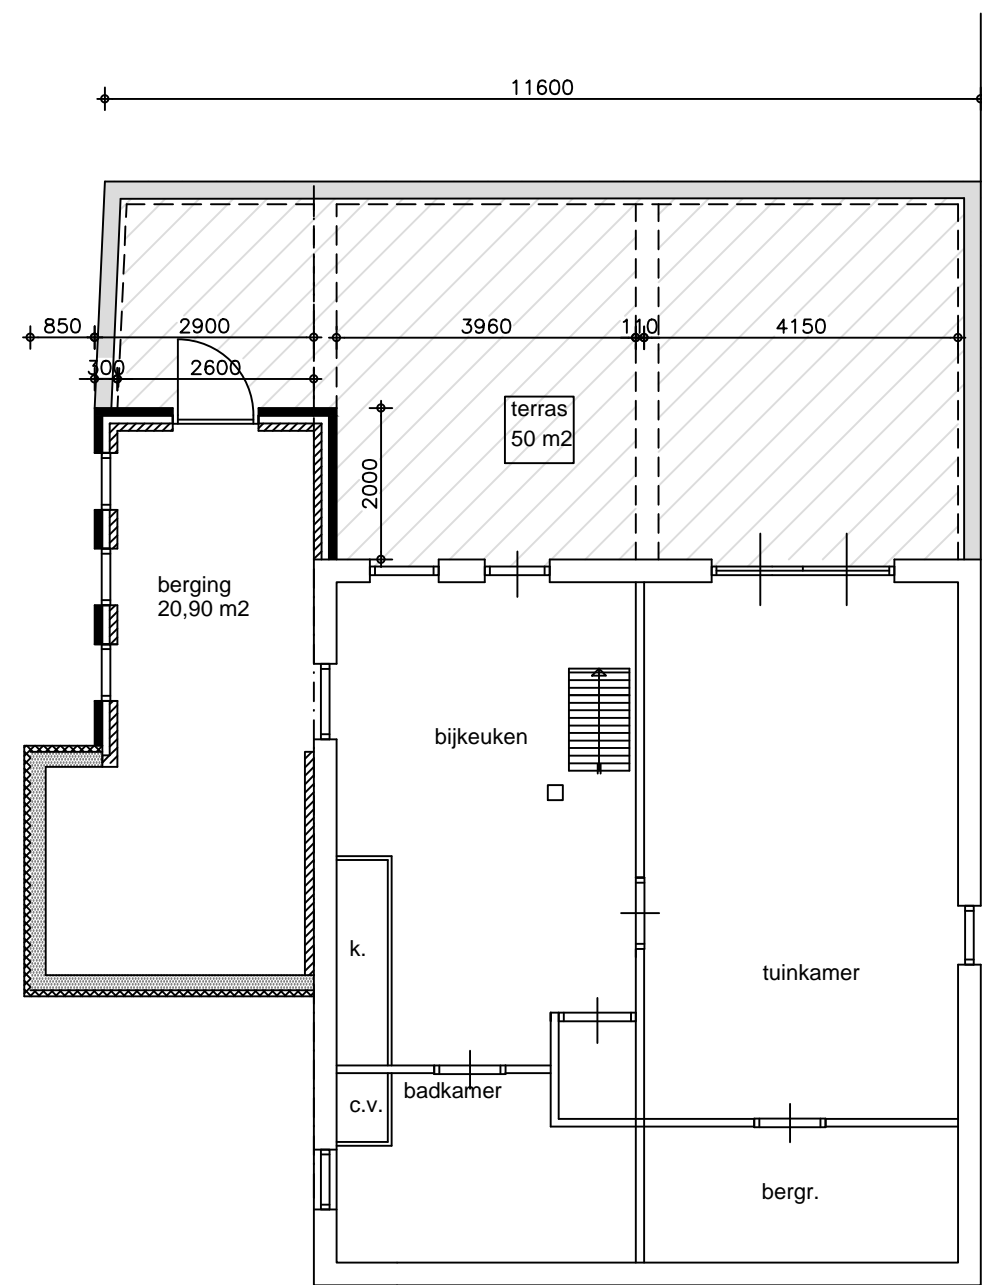
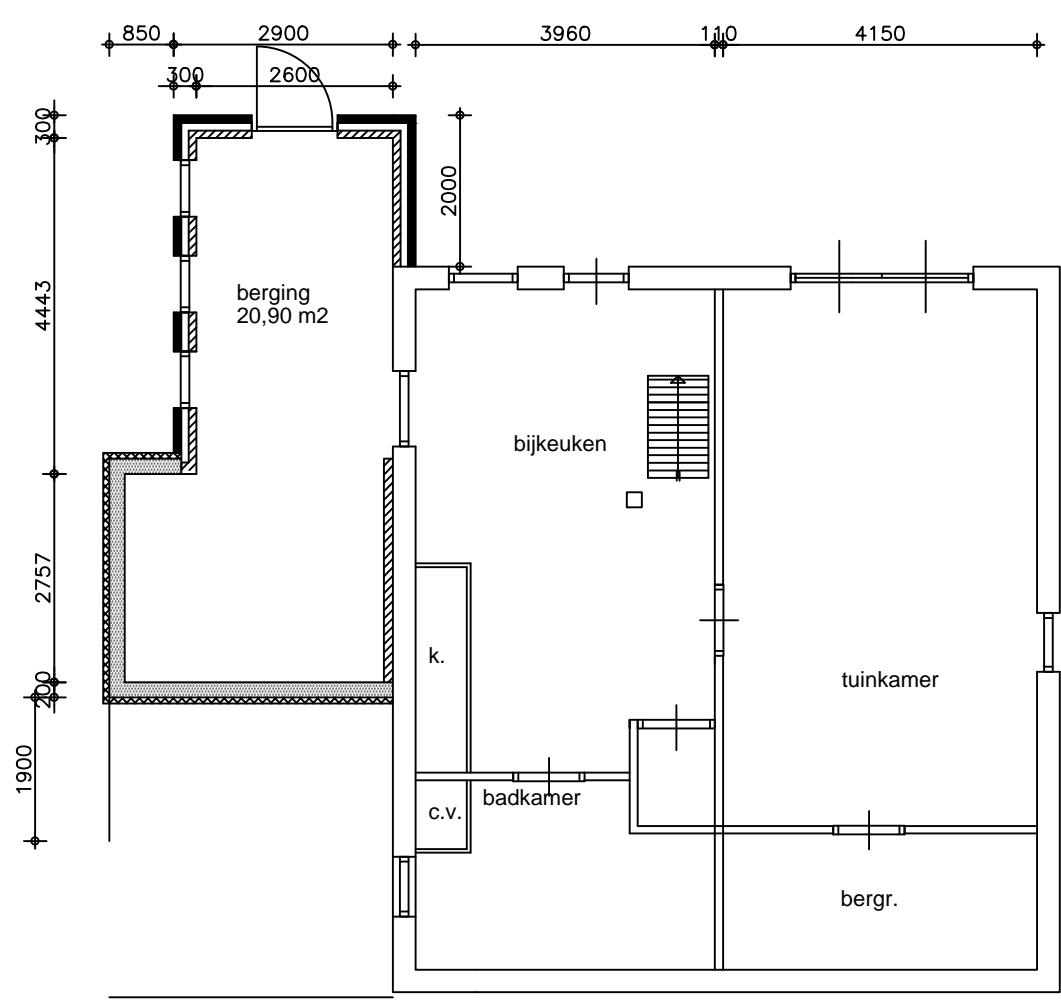
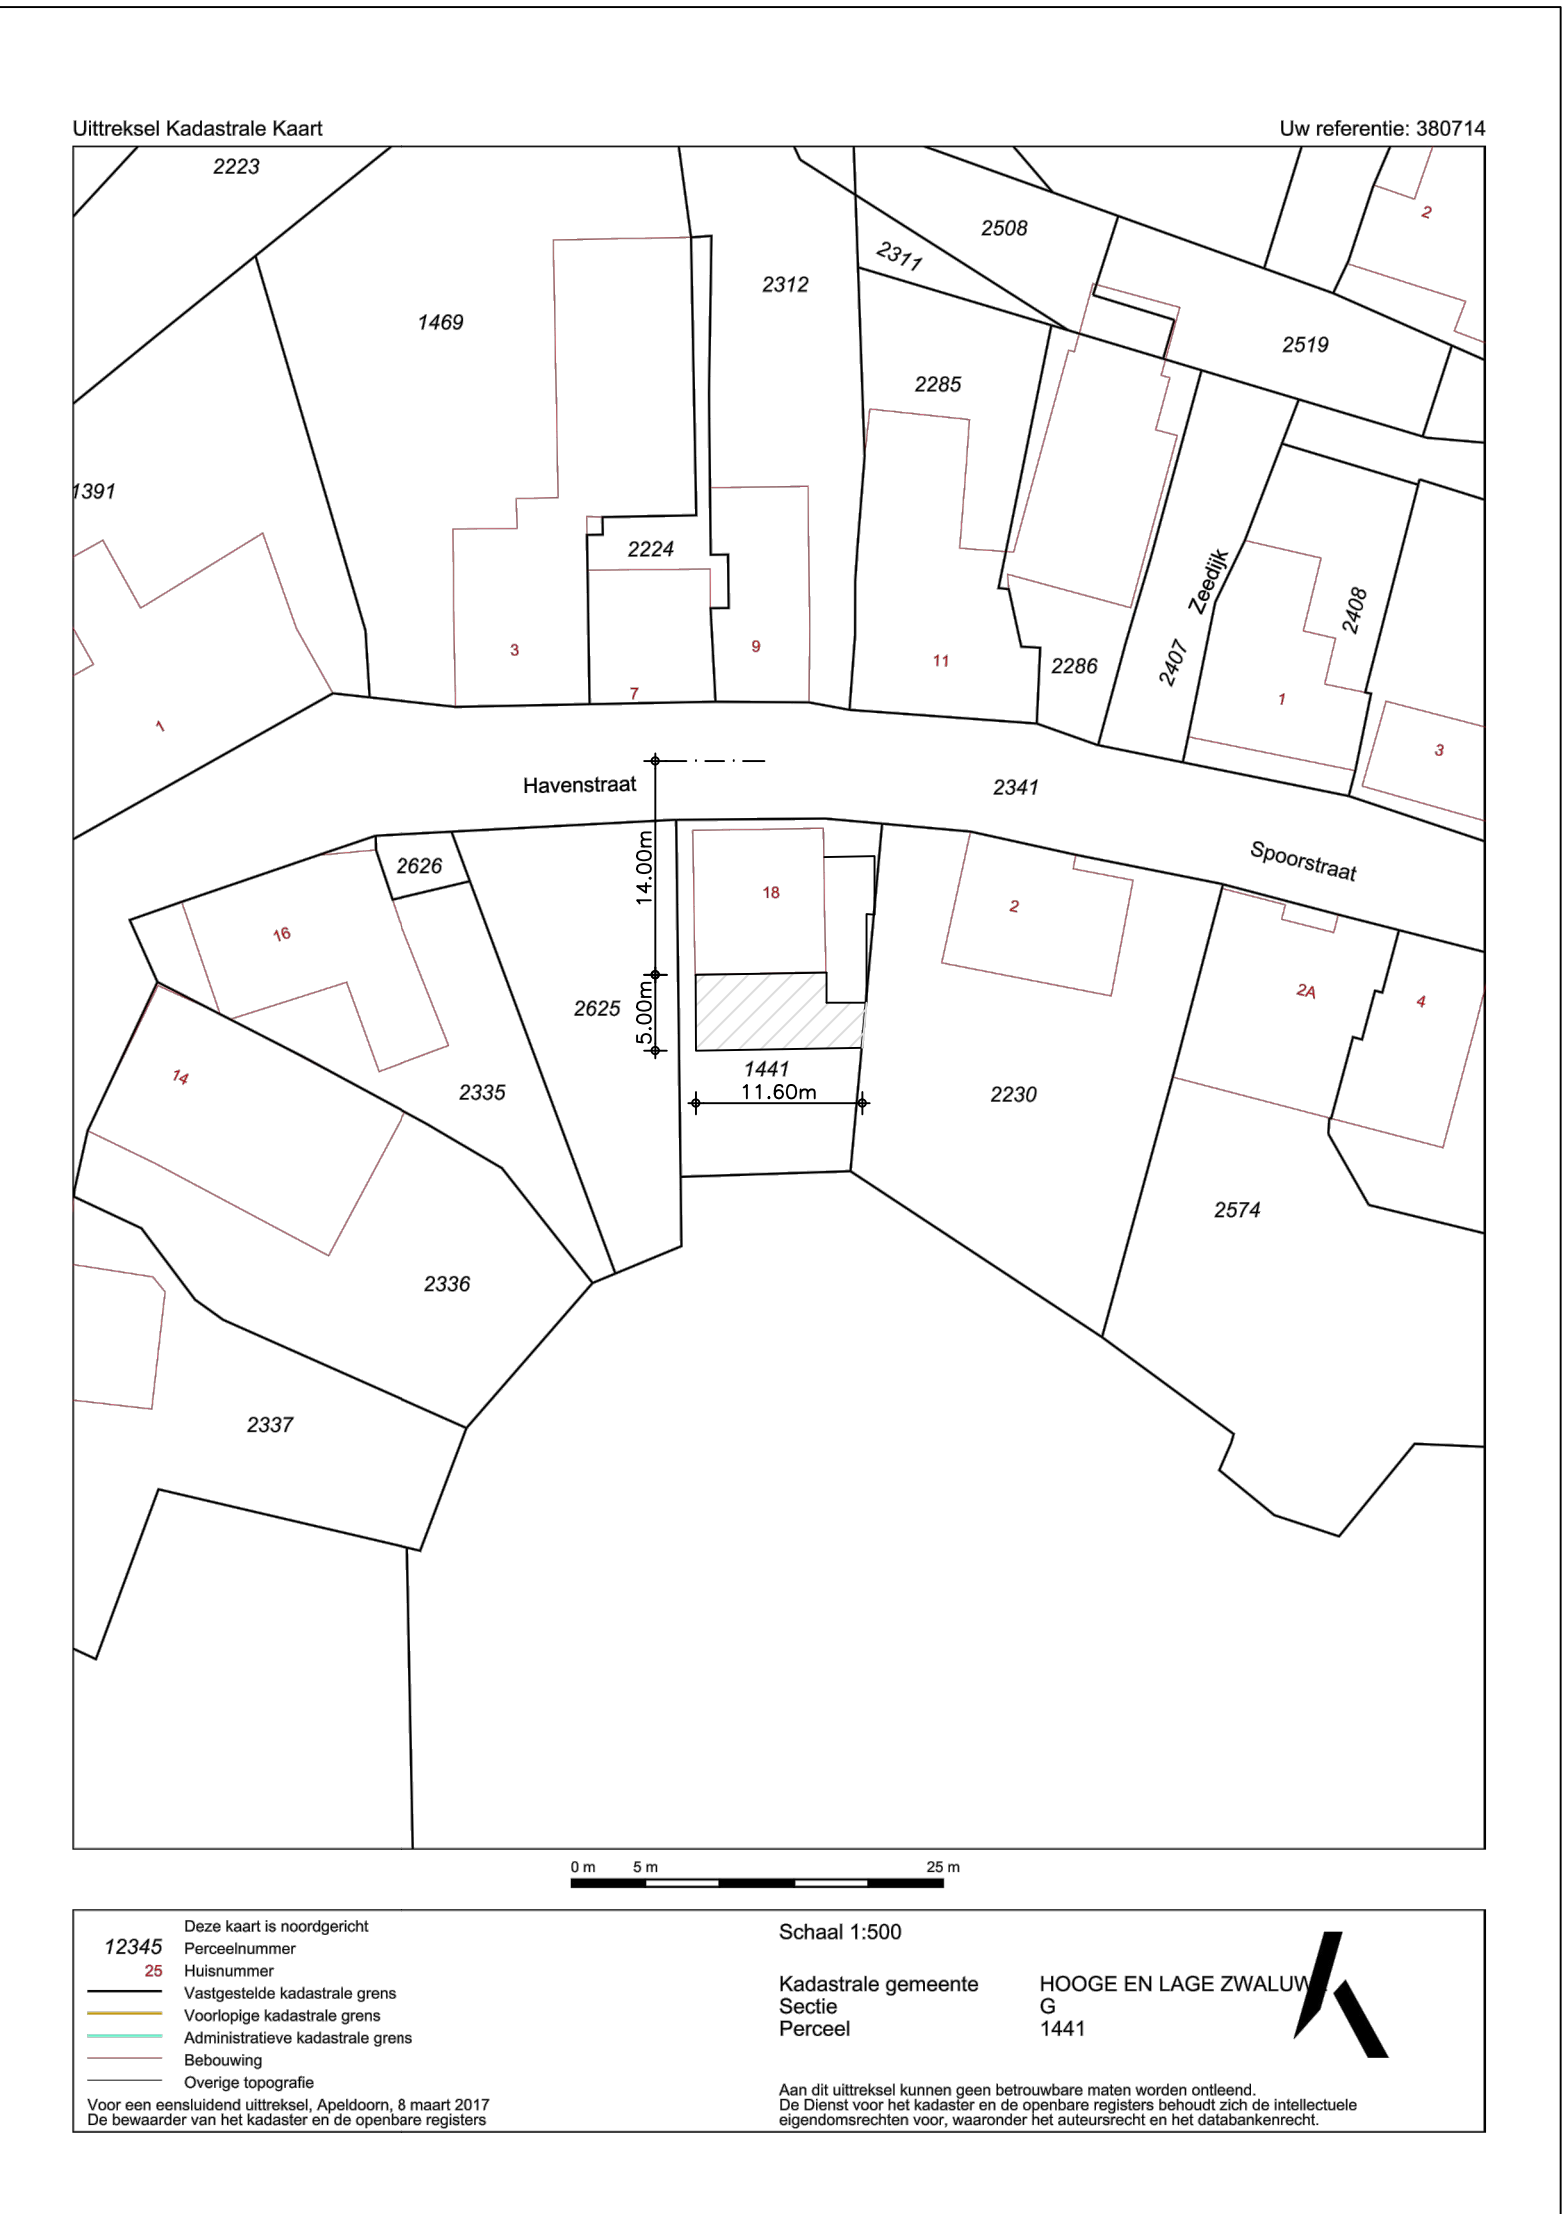


Tekening 0652570464-C

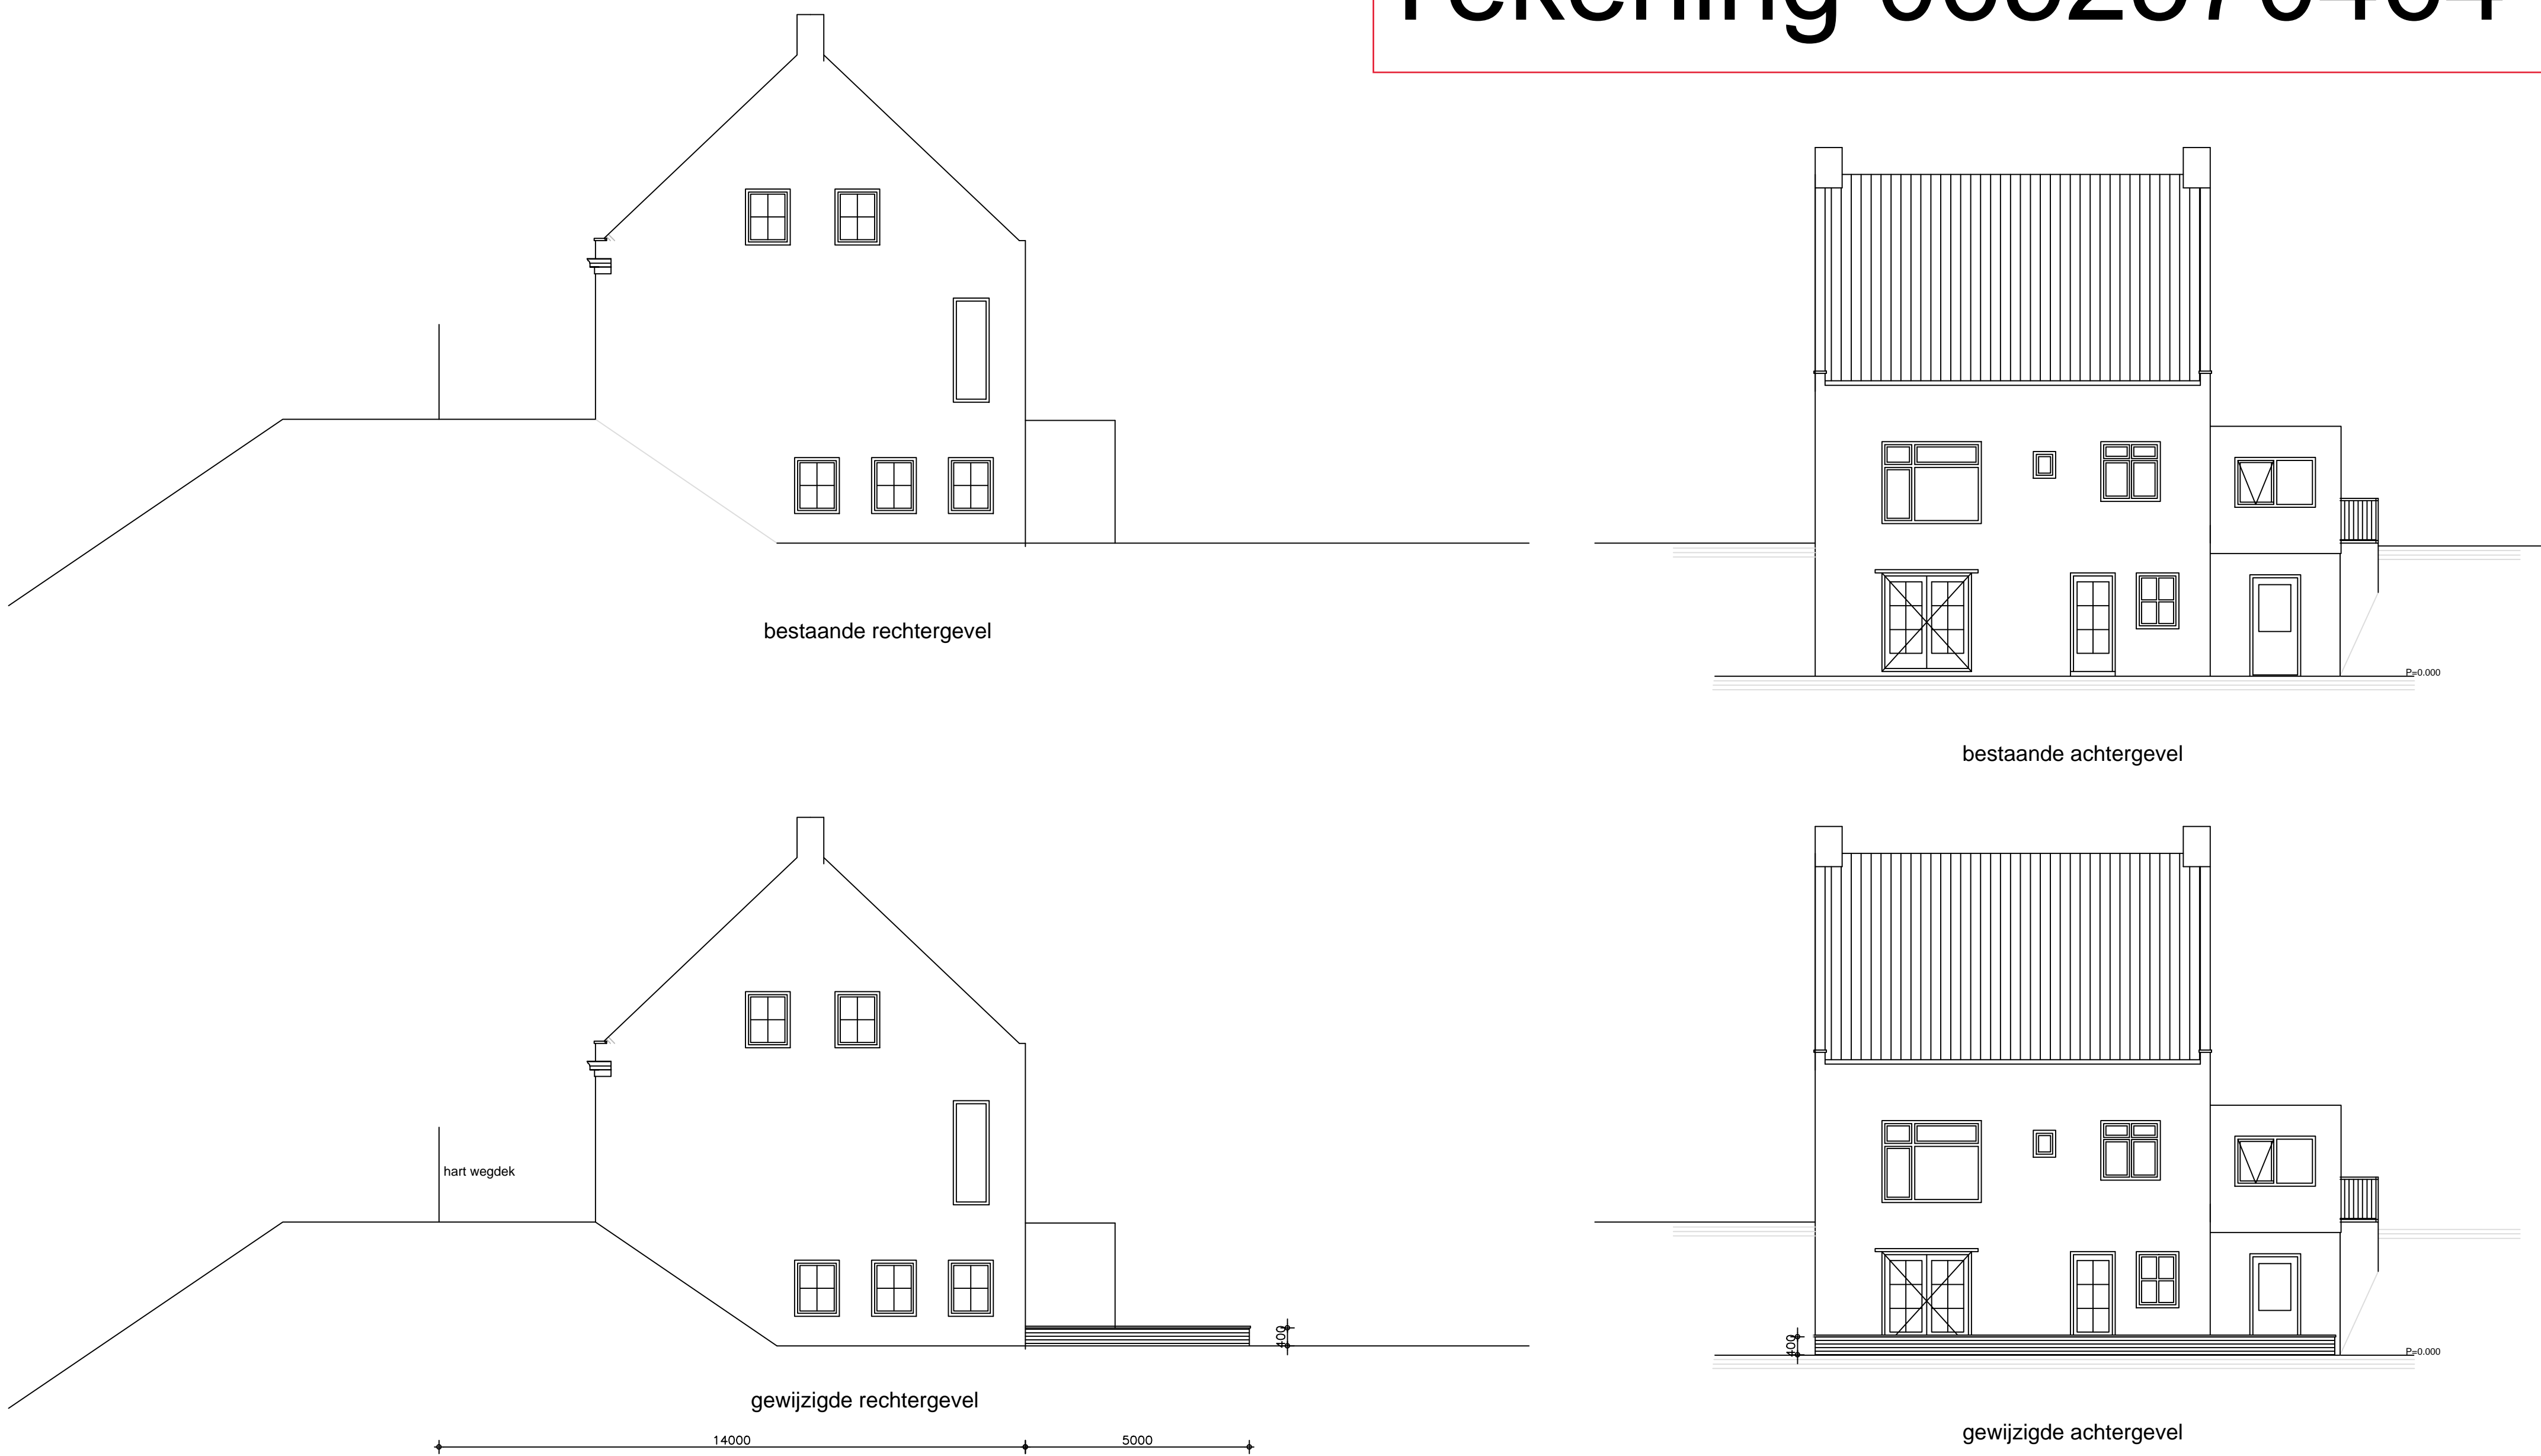

detail terras

schroefpalen max. optredende
paalbelasting 160 kN
paal3.00 m

betonkwaliteit C20/25
milieuklasse XC2
staalkwaliteit S235

Vloer
- betonvloer: kruisw. Ø10-15- (o+b)
- betonkwaliteit C20/25
- dekking 30 mm

funderingsbalken
- 3 Ø 10 (o+b)
- 2 Ø 8 (flankst.)
- bgls Ø 8 - 300
- betonkwaliteit C20/25
- dekking 35 mm

Plan voor het realiseren van een terras aan de achterzijde van de woning
aan de Havenstraat 18 te Hooge Zwaluwe

Opdrachtgever	I
Onderwerp	bestaande en gewijzigde situatie woning
Schaal	1:100 ;1:10
Datum	26-09-2022
Get.	Tek. nr.
Gew.	26-09-2022
Stadium	bestektekening
Formaat	A0
paal type; paallengte	