



1 Begane grondvloer
1 : 50

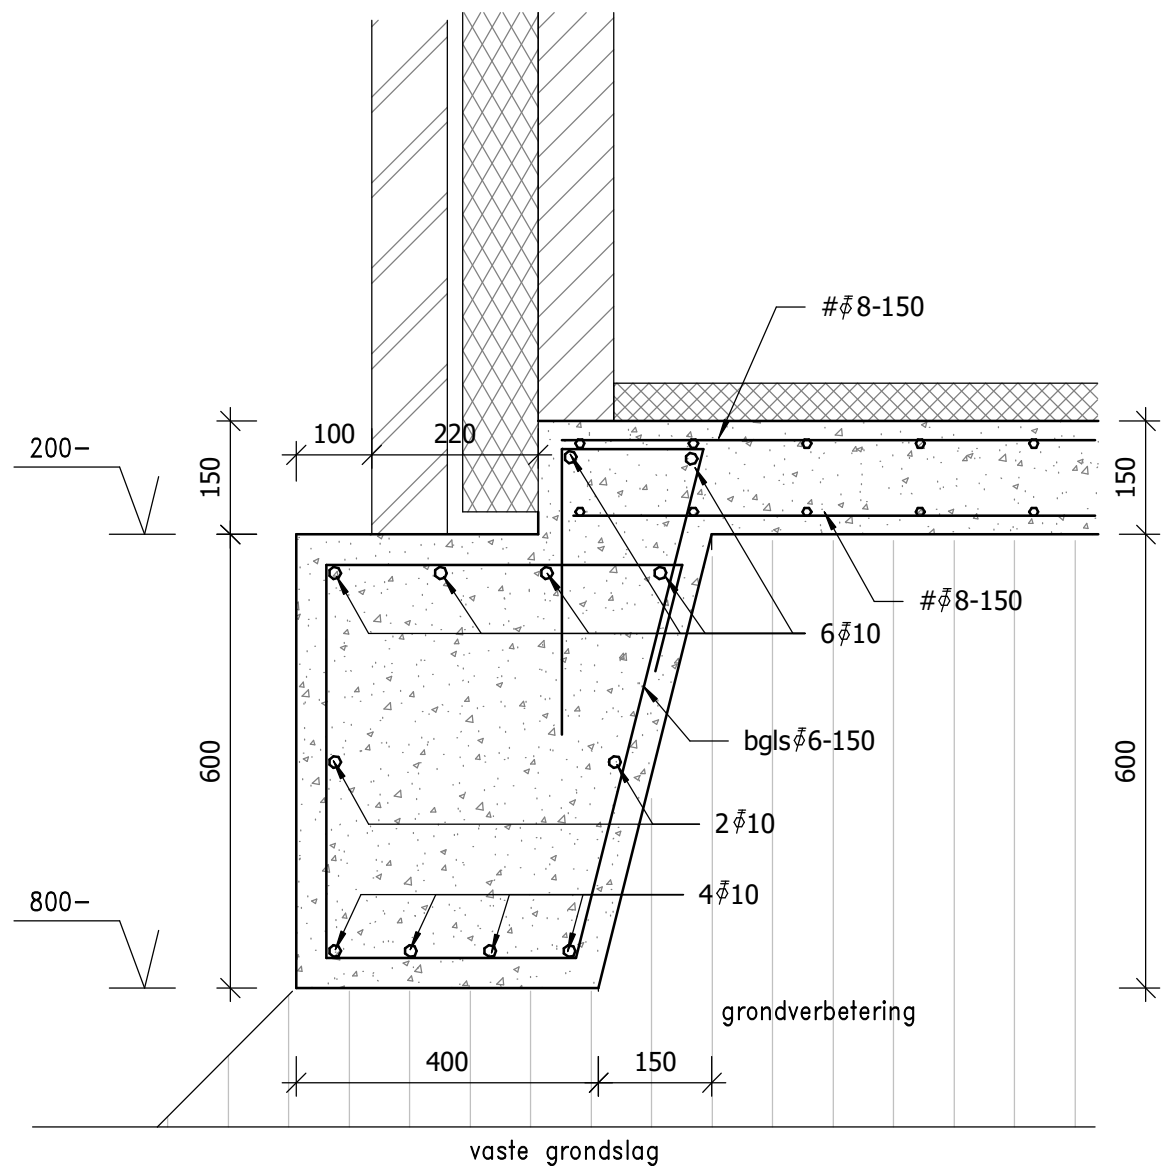

3 Detail 5
1 : 10

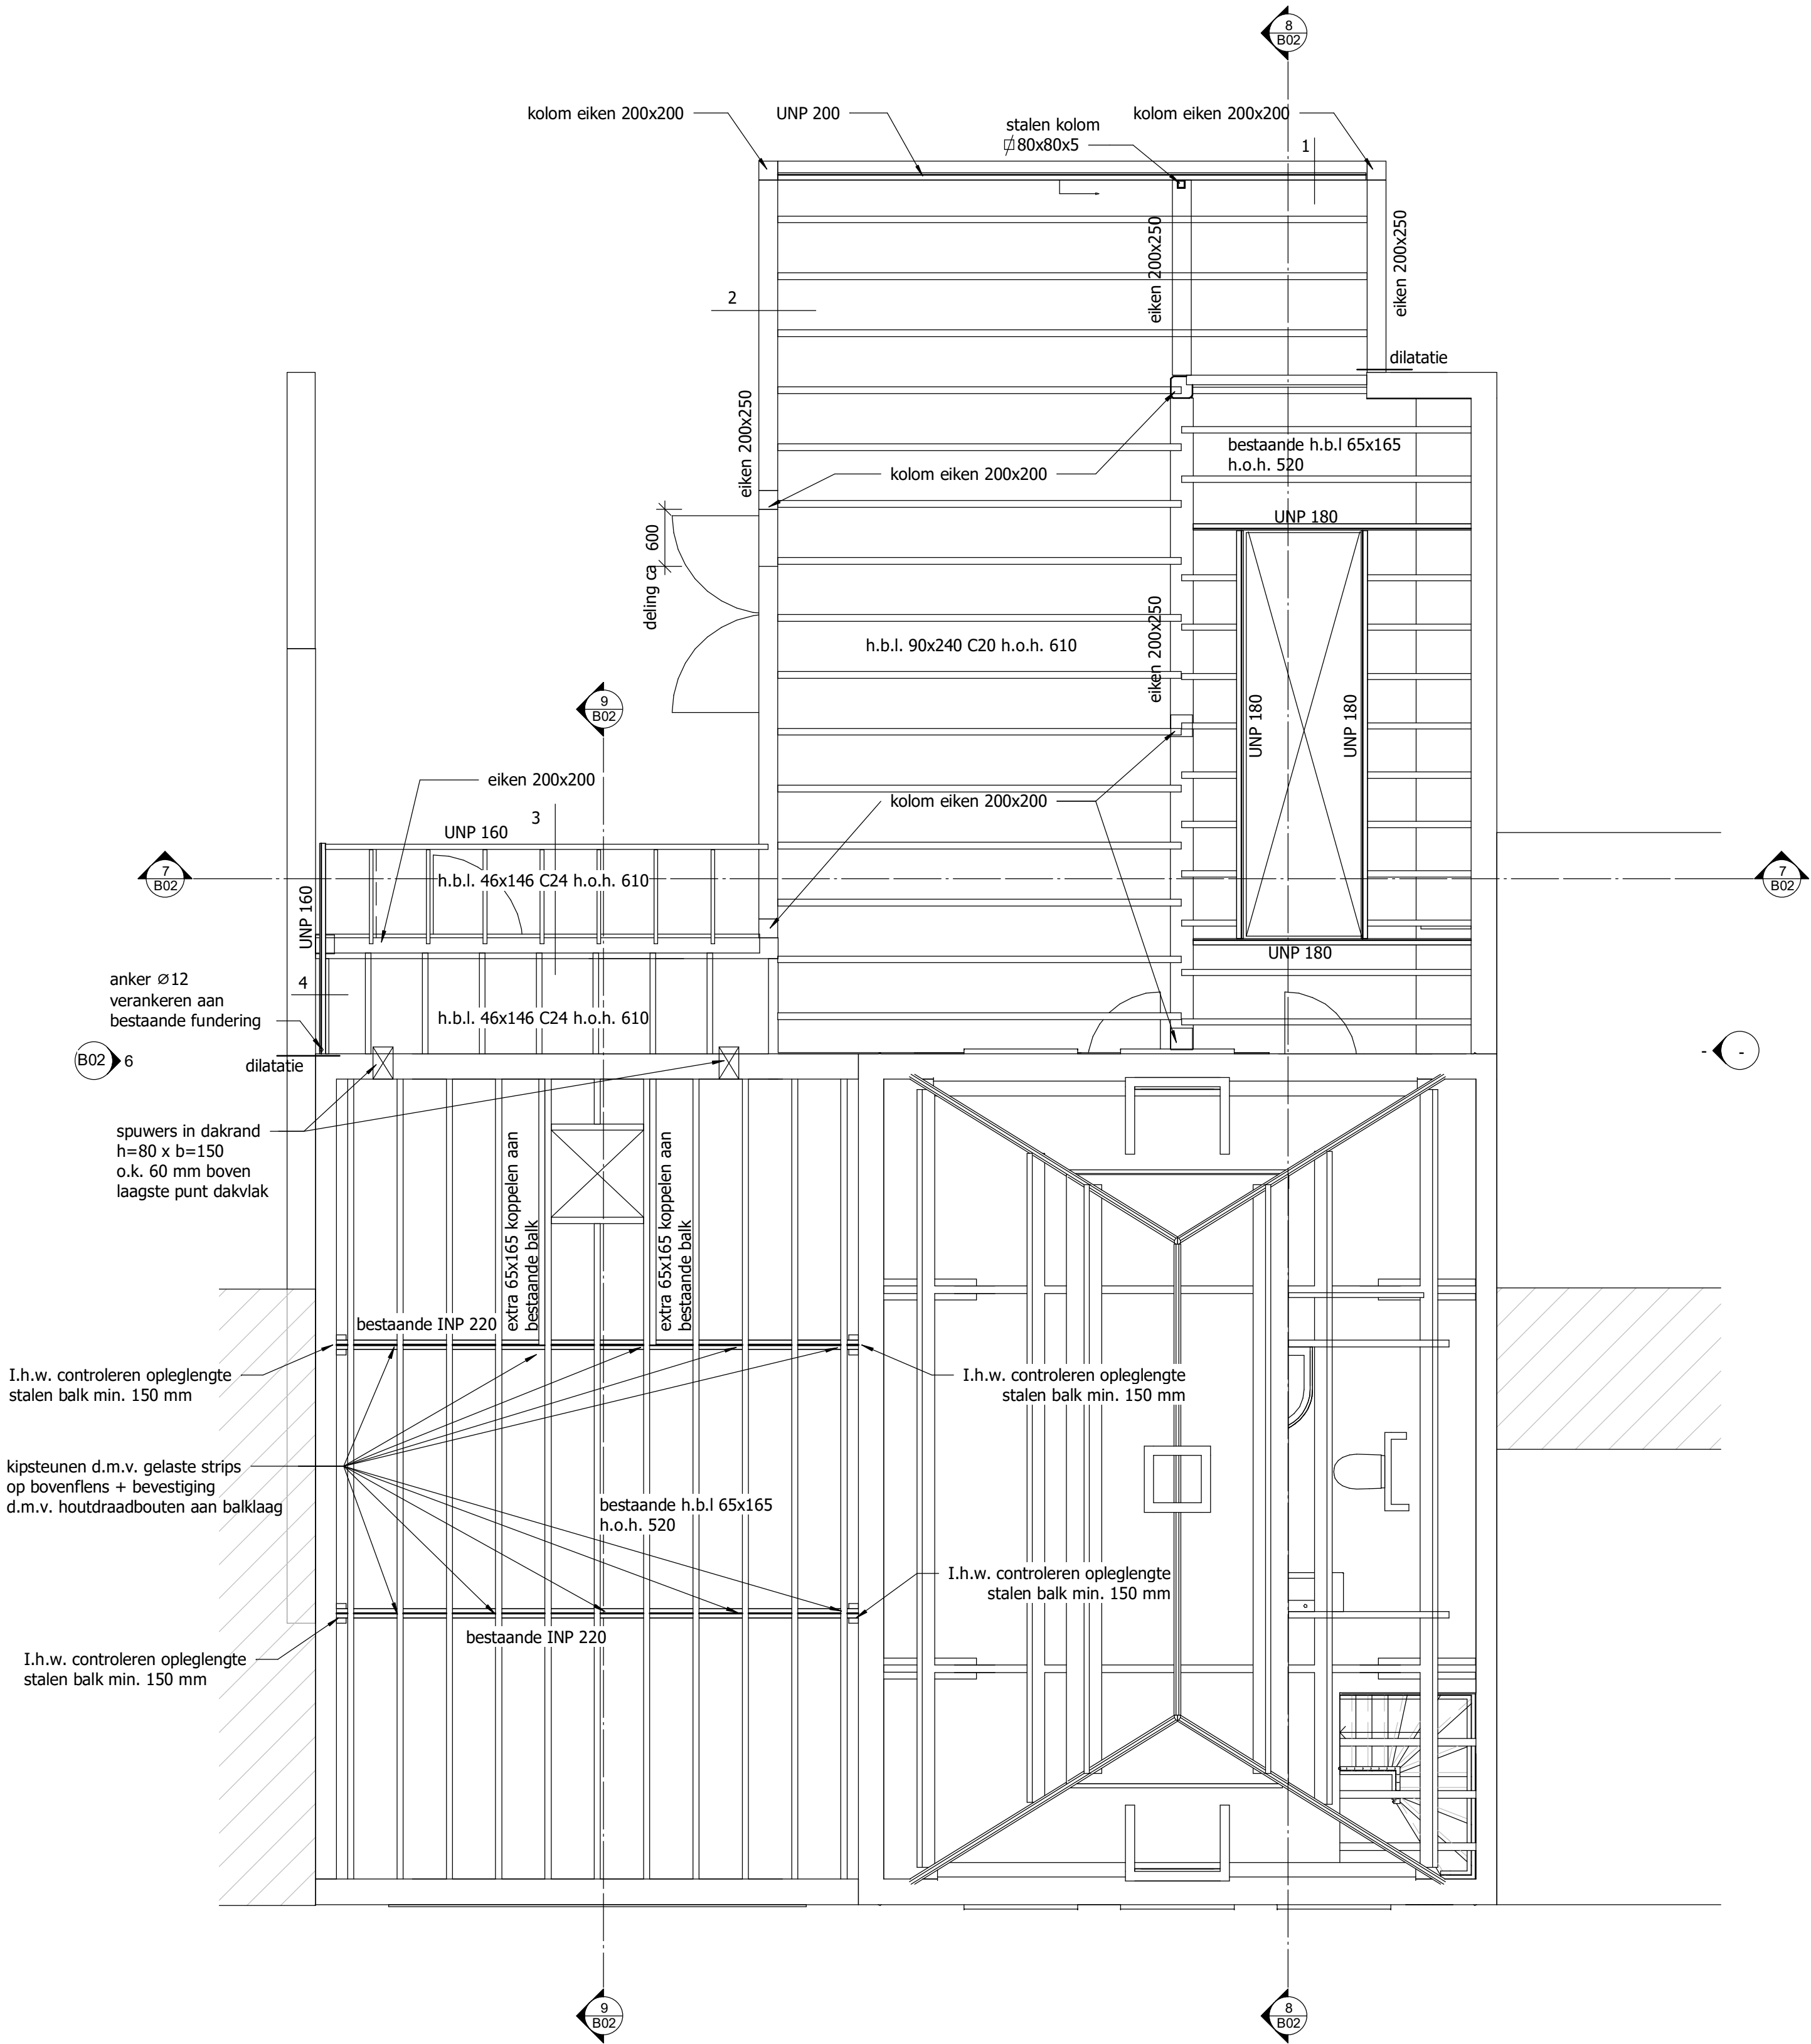

2 Dak
1 : 50

Constructiestaal : S235 ; Boutkwaliteit 8.8 : Lassen min. Δ4mm
Steenkwaliteit : Baksteen, fd=4,1/1,7=2,41N/mm2

Betonkwaliteit : C 20/25				Ontkistingssterkte : 25 N/mm2		Betonstaal kwaliteit : FeB 500	
Milieuklasse / Betondekking op de buitenste wapening						Uitvoering volgens NEN-EN 13670	
Onderdeel	Boven		Onder		Overig		Uitvoering volgens NEN-EN 206-01 en NEN 8005
Fundering	XC2	30	XC2	35	XC2	30	Extra dekking oncontroleerbaar + 5mm
Vloer	XC4	25	XC4	35			Extra dekking nabewerkt oppervlak + 5mm

501524-B03

omschrijving: Constructie
project: Vervangen en uitbreiden aanbouw
Voorstraat 7
4797BD Willemstad

revisie:	datum:
1:	
2:	
3:	
4:	
datum:	24-01-2022
formaat:	A1
schaal:	1:50 1:10
werk:	1913
blad:	B03