



Doorsnede B-B

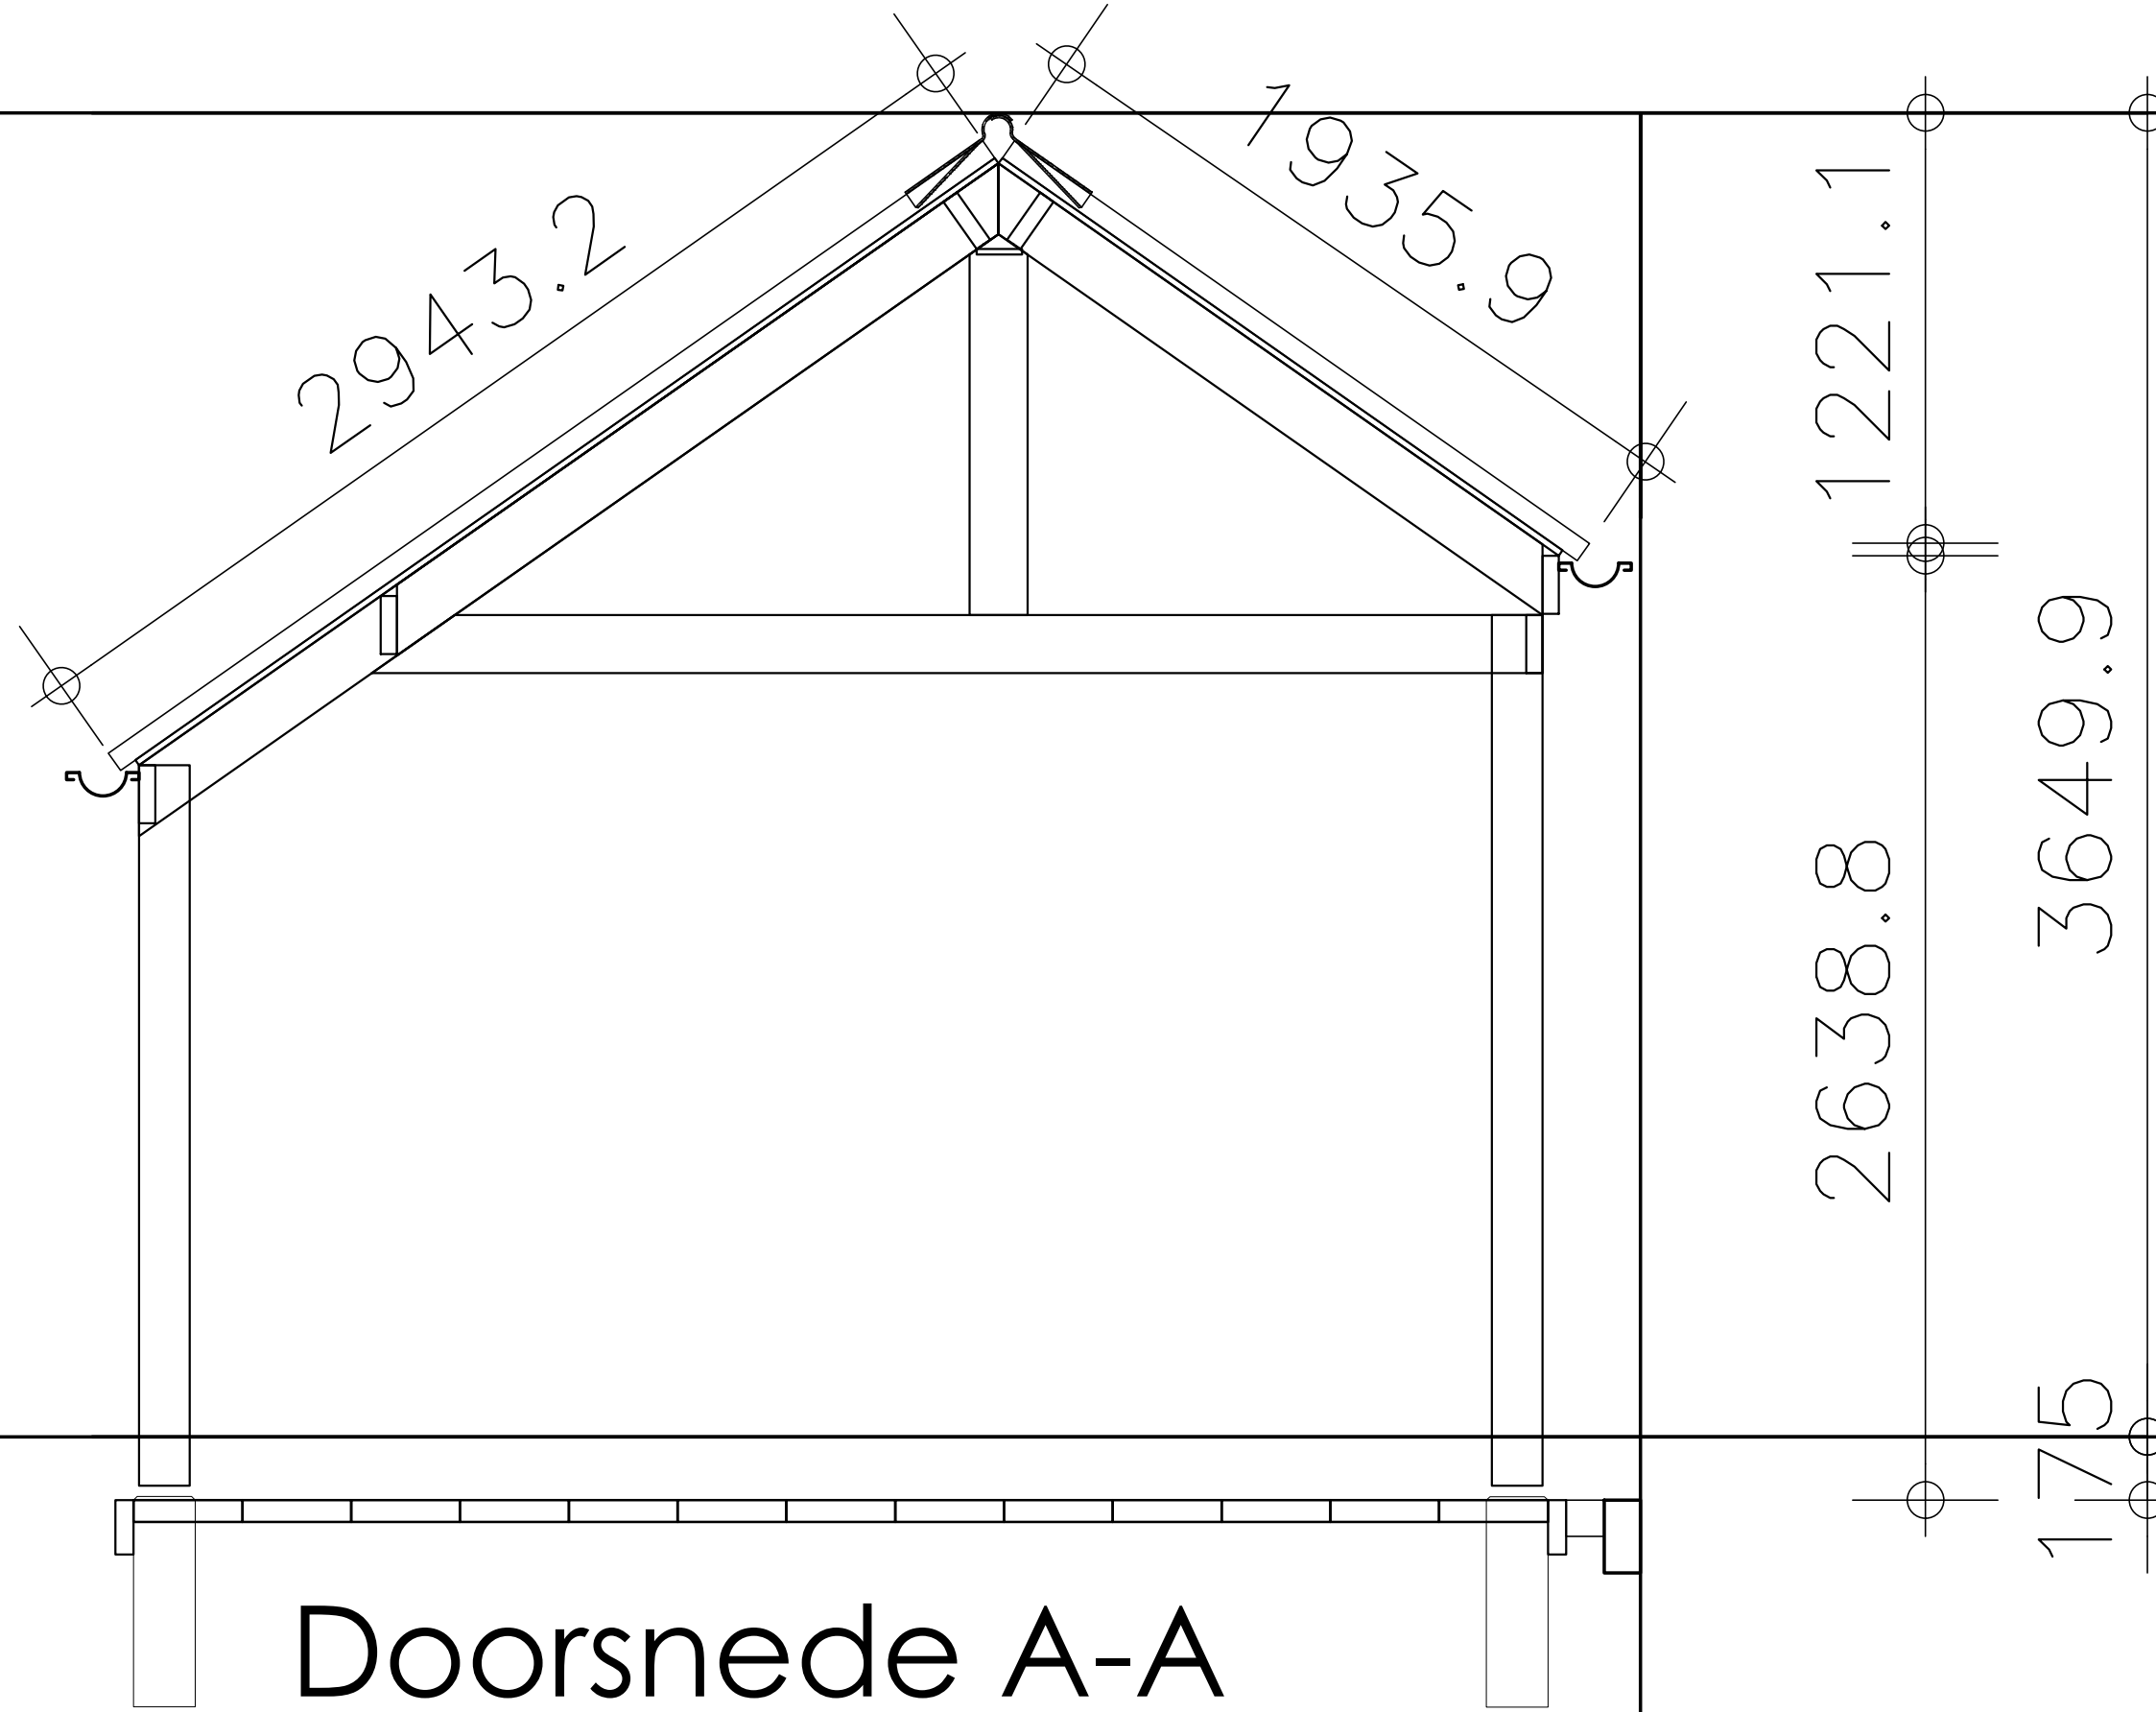

Doorsnede A-A

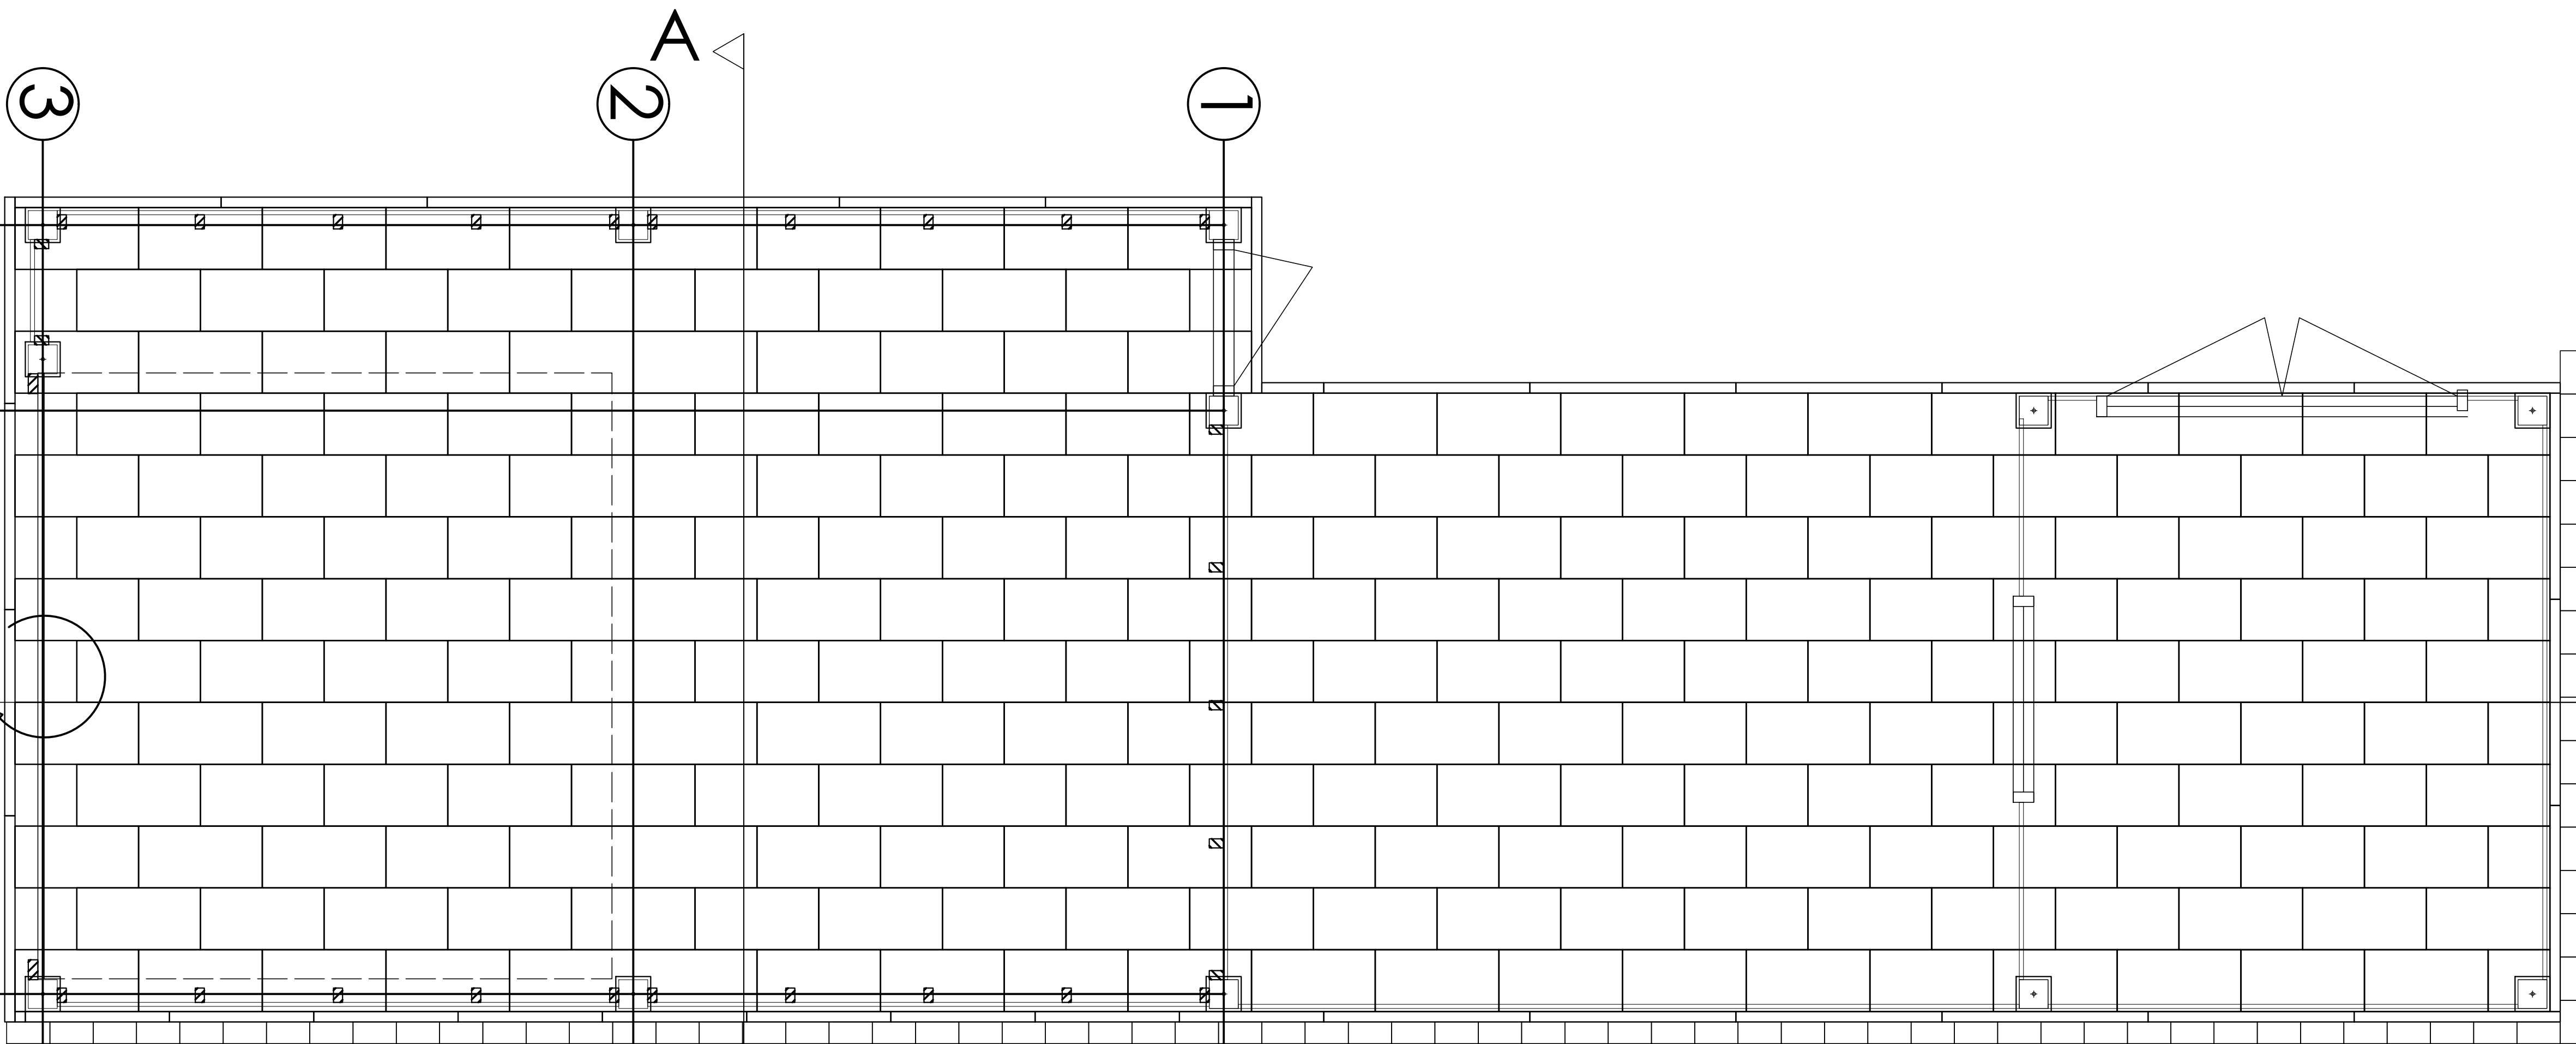

Plattegrond

A

B

buitenkant poer/poer  
maximaal 3030 mm  
(dit is afhankelijk hoeveel je uitwerkt)

519045-C2

project	projectnr.	tekn.
Schansdijk 2	20-001	DO-301
4761 RH Zevenbergen	fase	datum
opdrachtafgever	DEFINITIEFONTWERP	16-03-2022
Schansdijk 2	schaal	wijziging
4761 RH Zevenbergen	1:20	
omschrijving	formaat	getekend
Plattegrond en doorsnede nieuwe situatie Schansdijk 2 zevenbergen	A1	IW