




DWARSPROFIEL:
SCHAAL 1:250

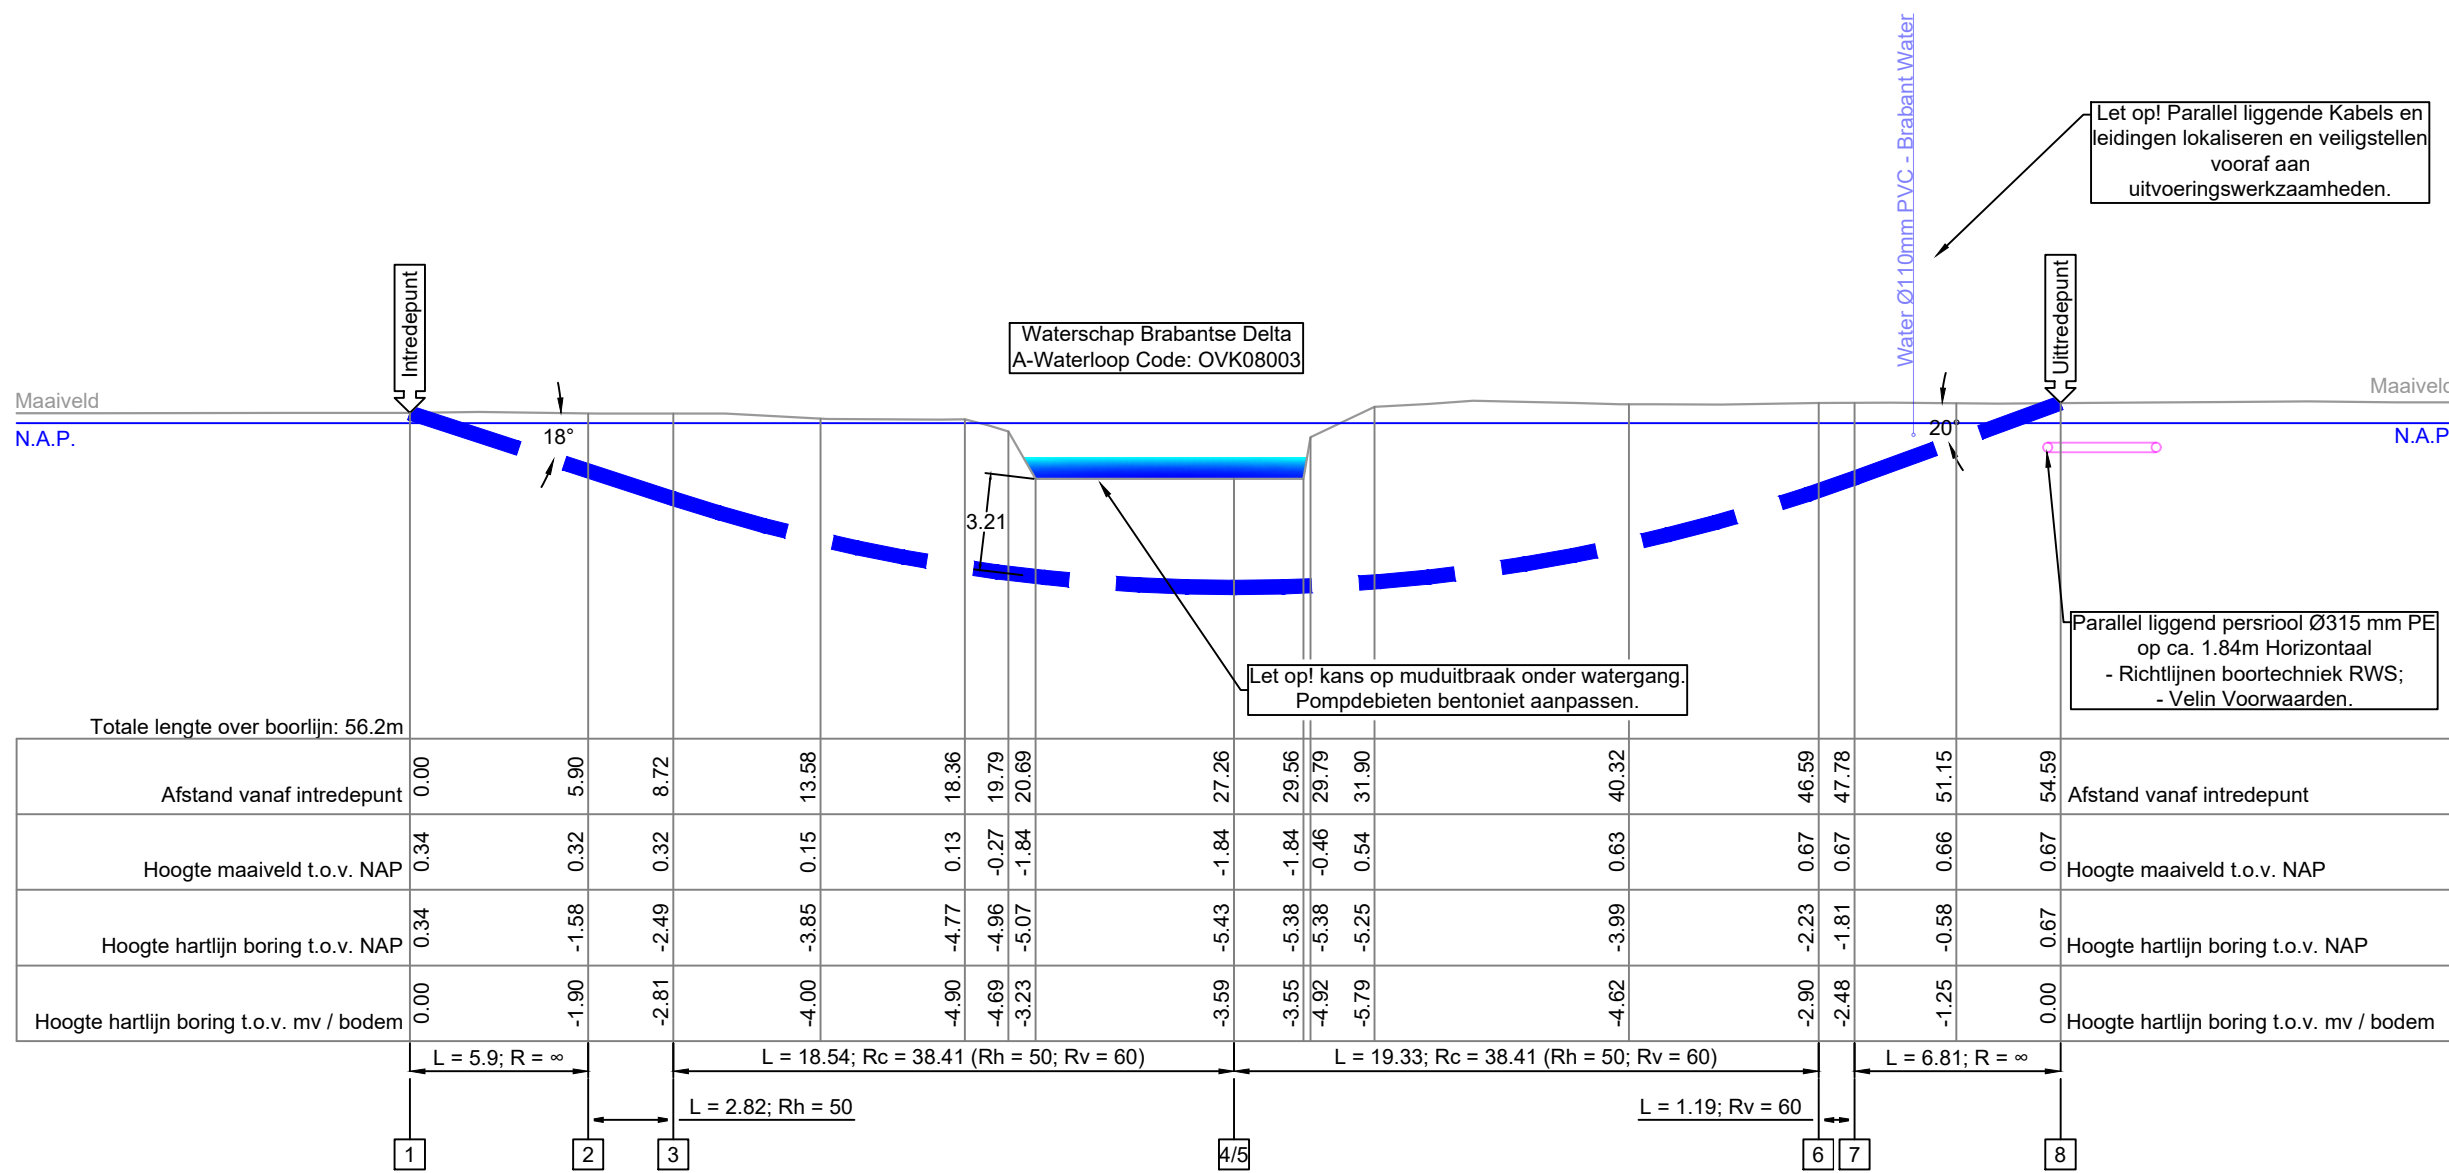

OVERZICHT LOCATIE:
SCHAAL 1:250

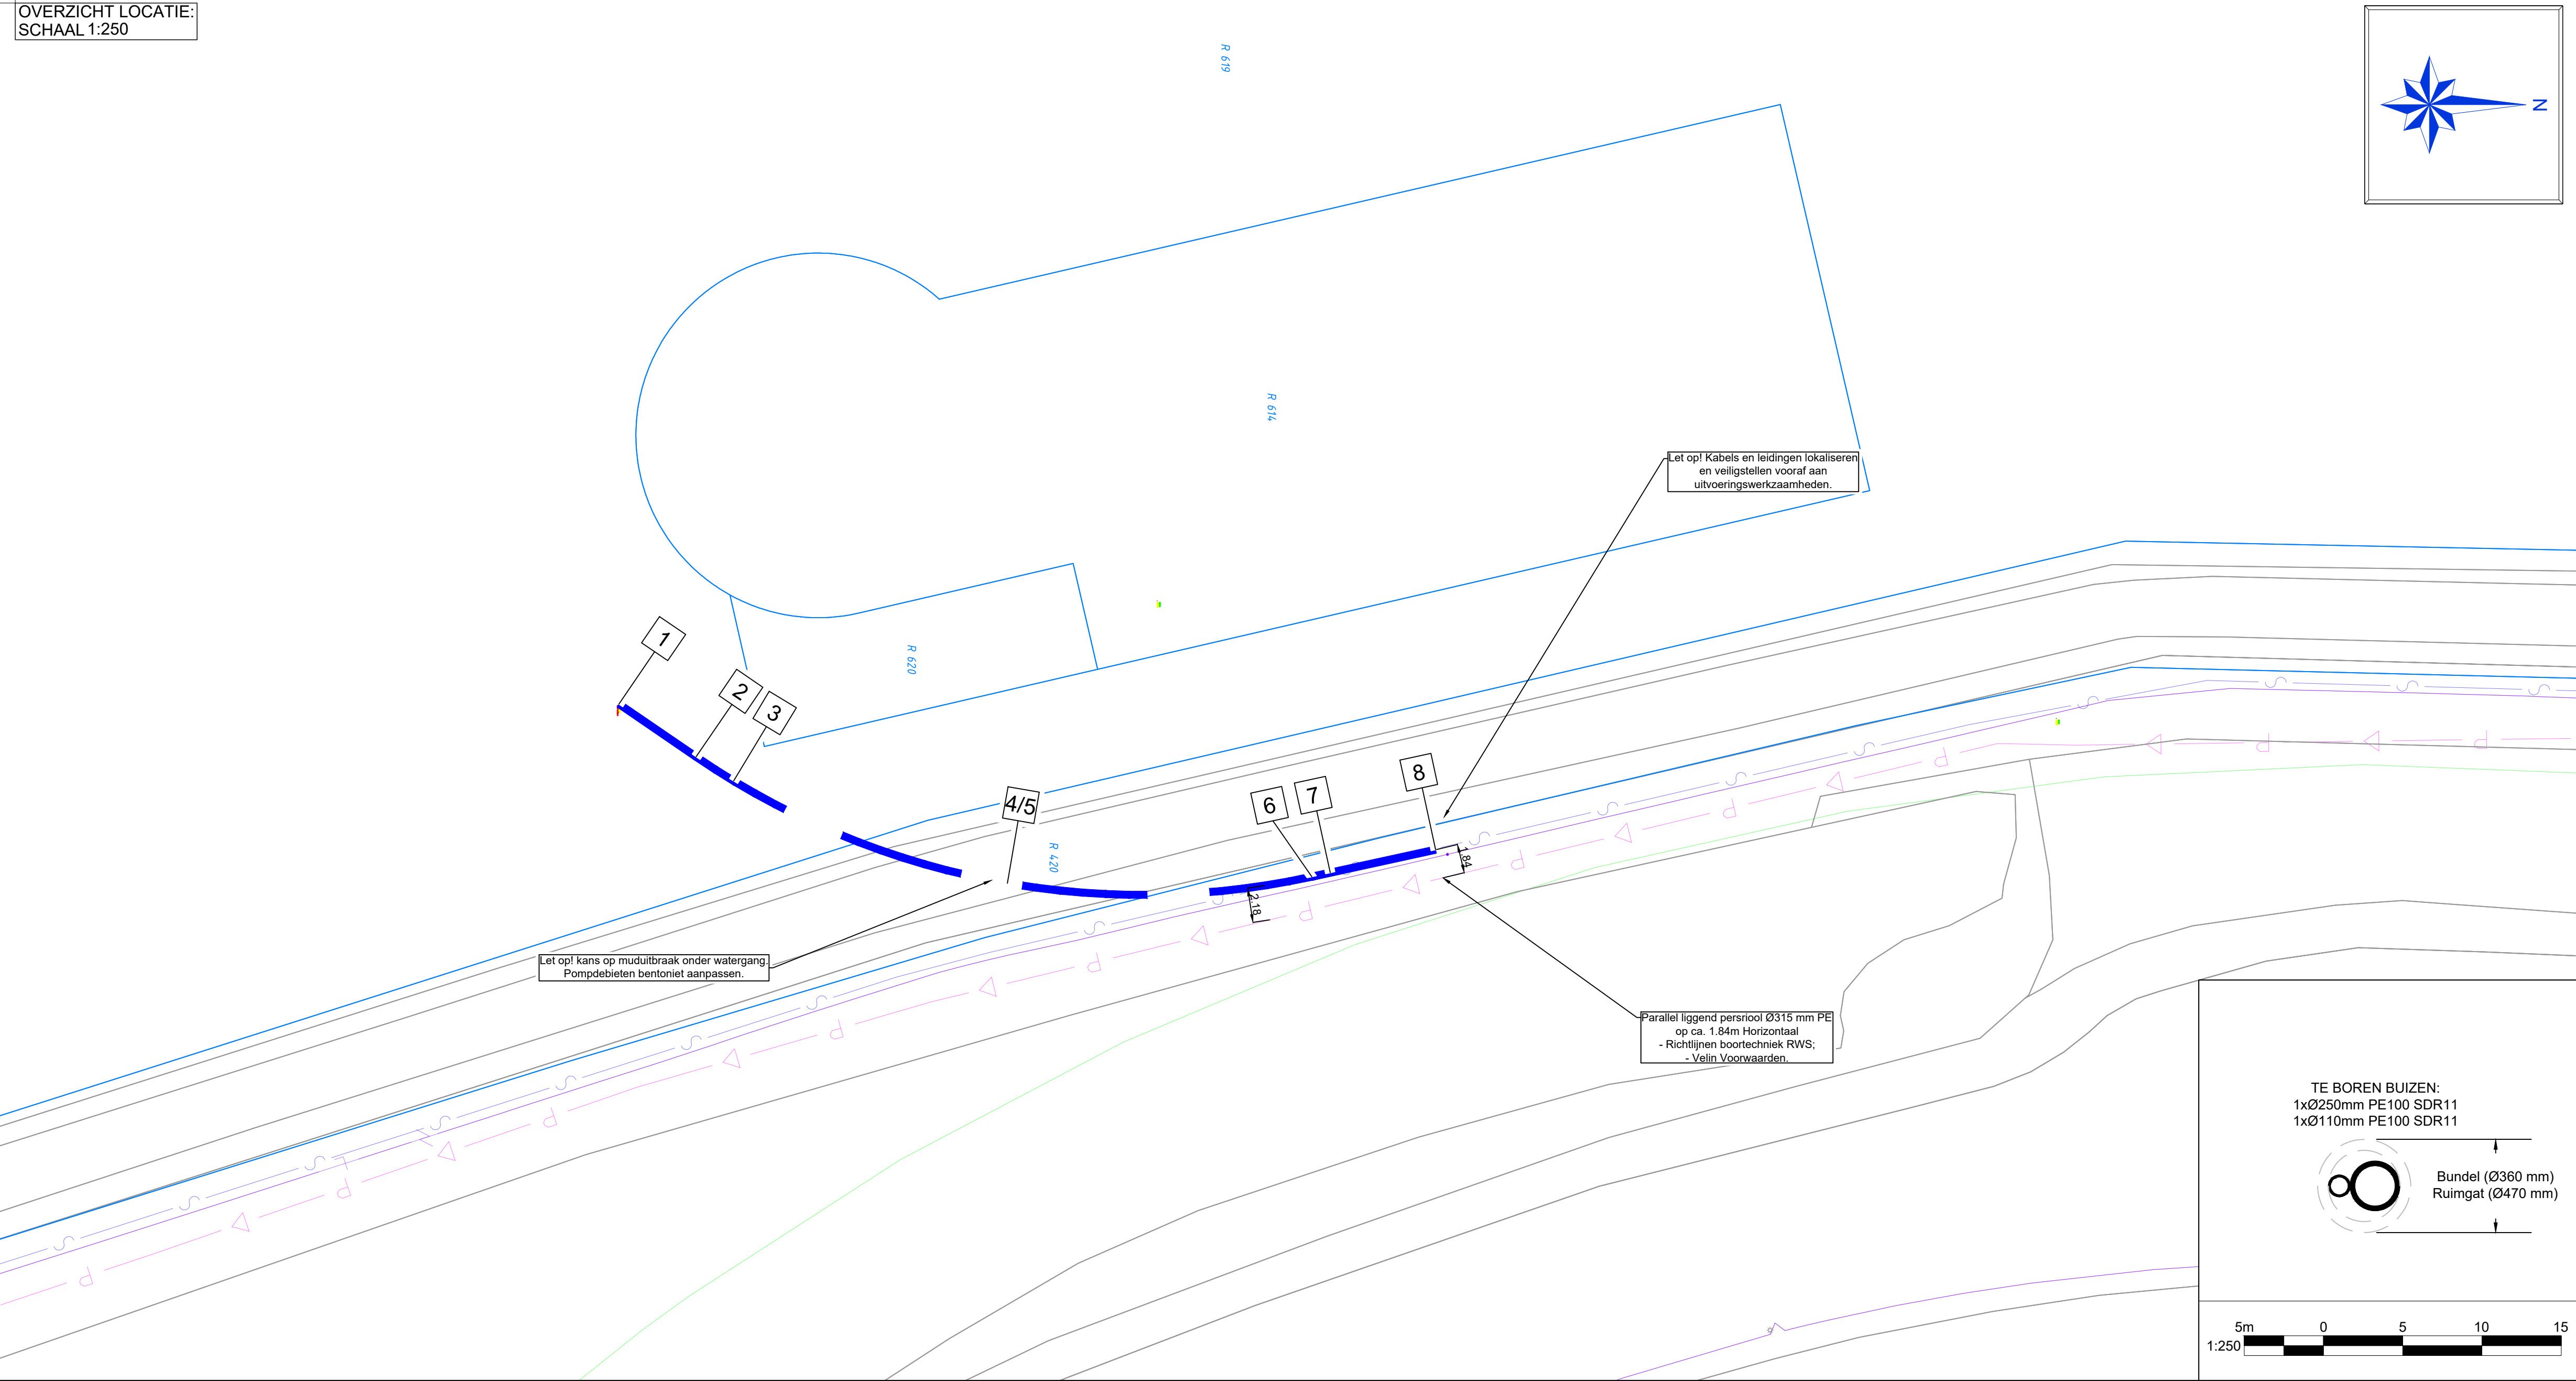

OVERZICHT LOCATIE:
SCHAAL 1:1000

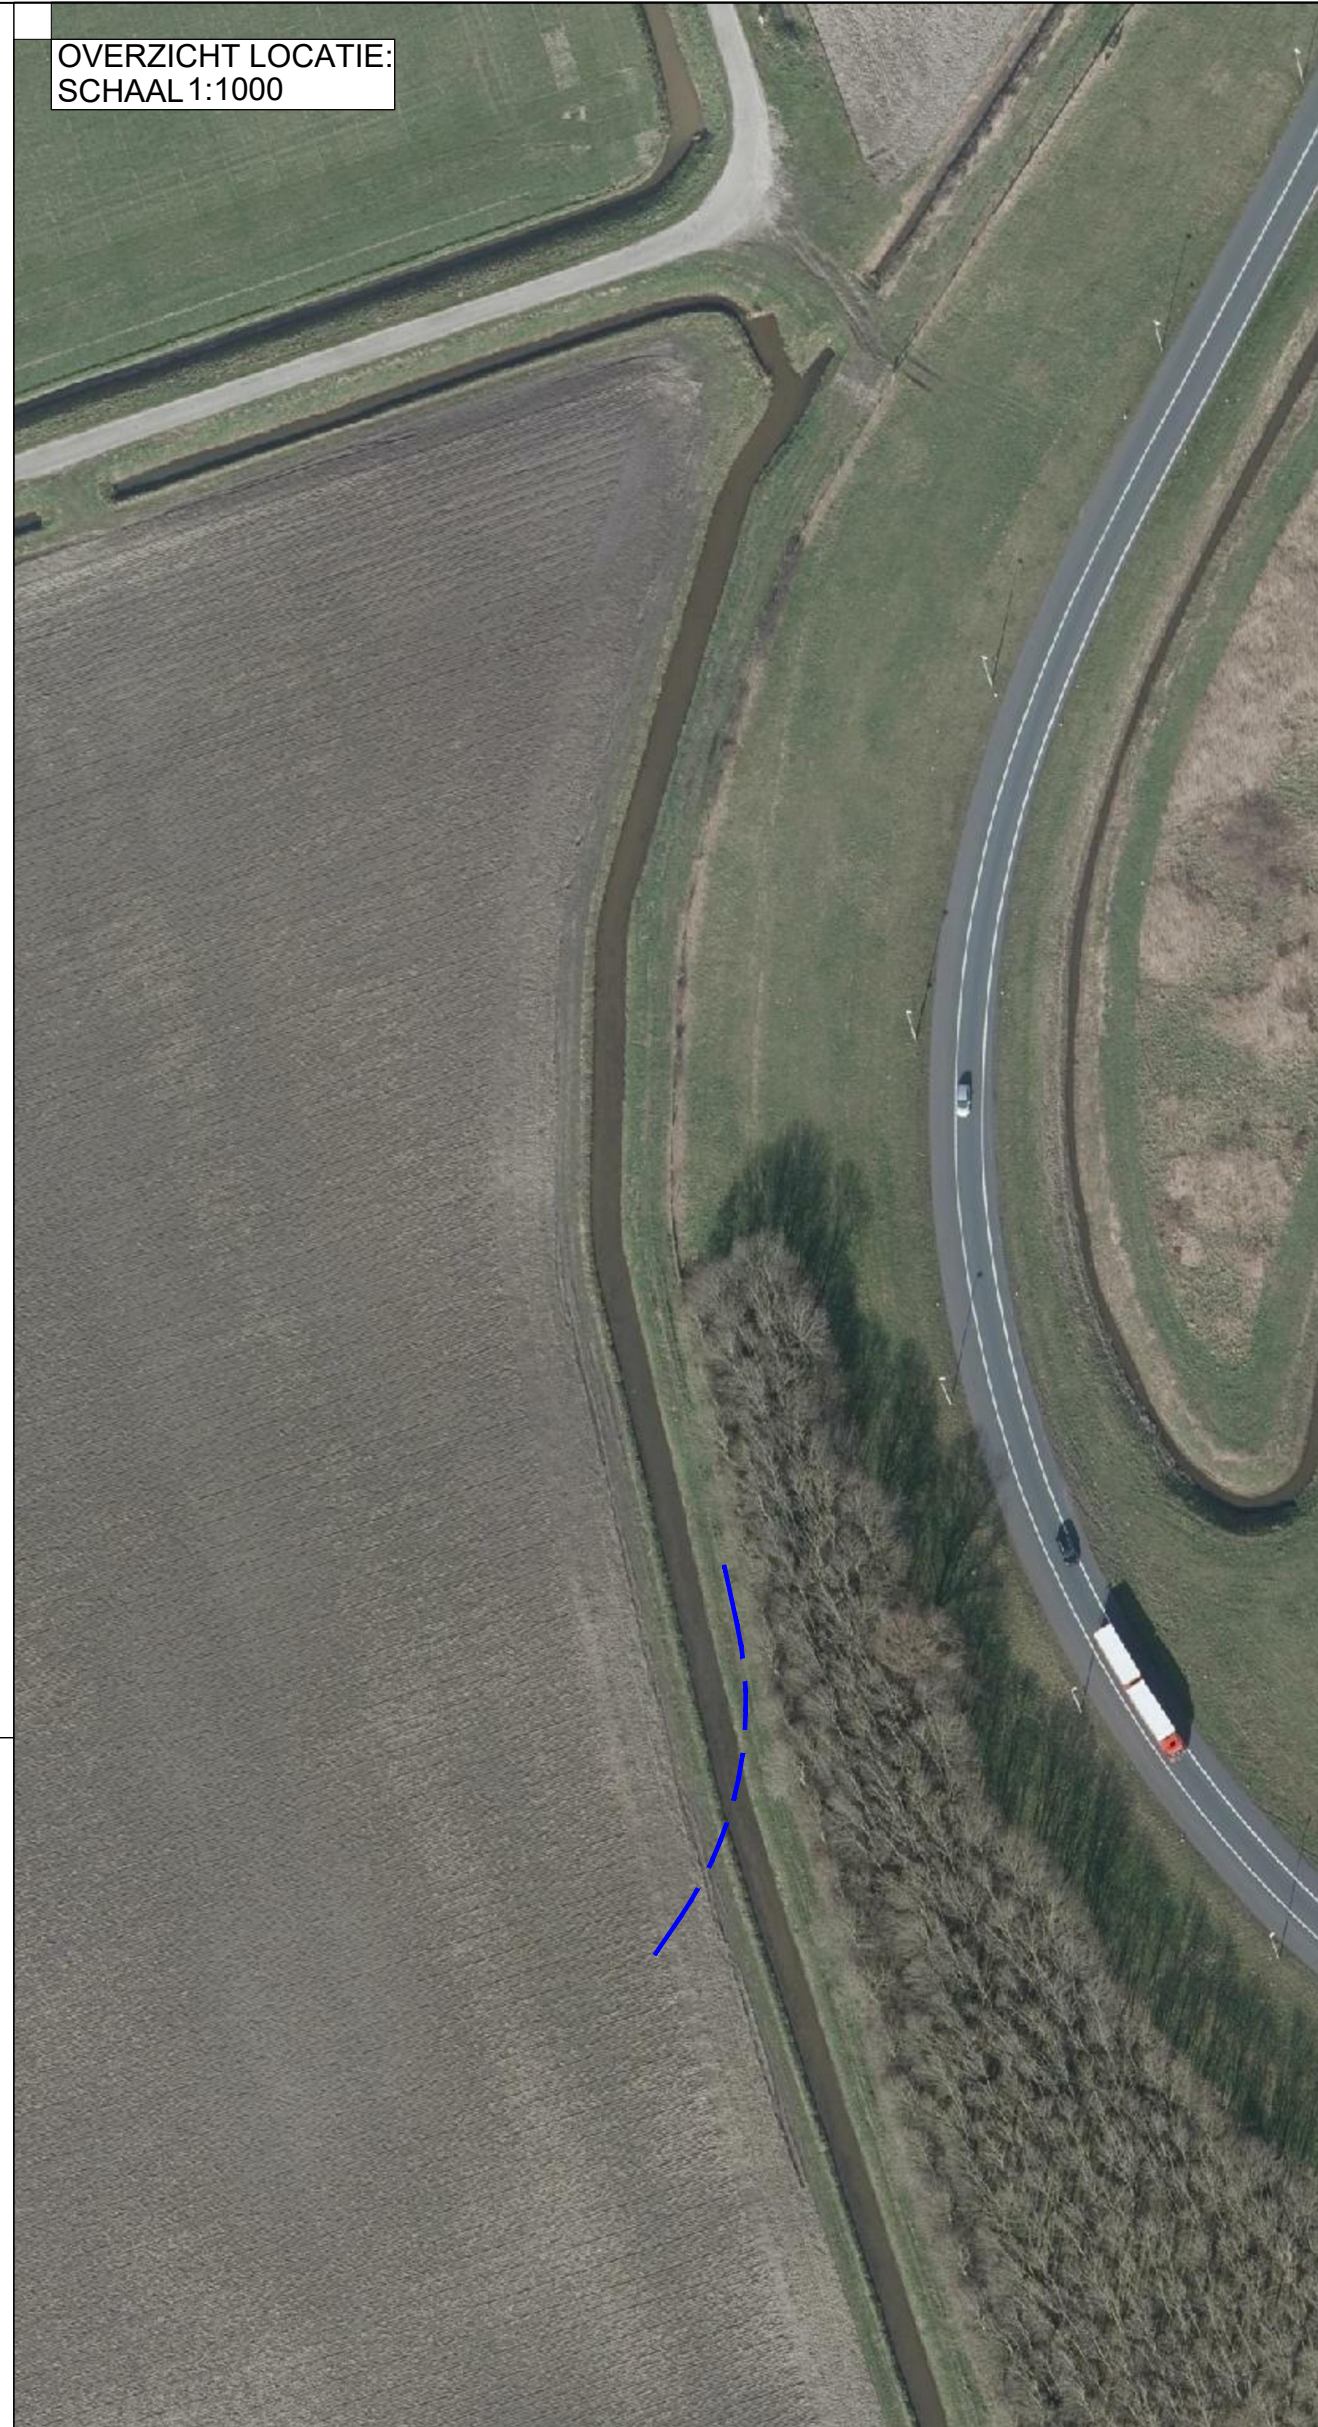

| COÖRDINATENLIJST | | | |
|------------------|-----------|-----------|--------|
| | X | Y | Z(NAP) |
| 1 | 106556.81 | 406495.60 | 0.34 |
| 2 | 106560.14 | 406500.48 | -1.58 |
| 3 | 106565.20 | 406509.91 | -5.06 |
| 4 | 106568.85 | 406527.99 | -8.00 |
| 5 | 106567.70 | 406539.32 | -8.00 |
| 6 | 106564.10 | 406555.85 | -8.00 |
| 7 | 106561.19 | 406569.22 | -5.59 |
| 8 | 106557.48 | 406586.24 | 0.75 |

Legenda:

Horizontaal gestuurde boring

KLIC NUMMER: 220041673

ONTVANGST DATUM: 28-03-2022

Legenda KLIC:

Laagspanningskabel(s)
Middenspanningskabel(s)
Hoogspanningskabel(s)
Gasleiding(en) lage druk
Gasleiding(en) hoge druk
Dataatransport
Waterleiding(en)
Vrij verval riolering
Persriool
Warmte transport
Gevaarlijke buisleiding(en)

| | | | | |
|-------|----------------|-----------|----------------|----------|
| 4 | - | - | - | - |
| 3 | - | - | - | - |
| 2 | - | - | - | - |
| 1 | Eerste uitgave | MdR | WH | CV |
| Wijz. | Omschrijving: | Getekend: | Gecontroleerd: | Akkoord: |



| | | | |
|----------------------------|--|--------------|-----------------|
| Project: | Aanleg Middenspanningsverbinding t.b.v. Windpark Zonzeel | | |
| Locatie: | Noordseweg | Plaats: | Langeweg |
| Titel: | Horizontaal gestuurde boring | | |
| In te trekken buis/bundel: | 1xØ250 mm PE100 SDR11, 1xØ110 mm PE100 SDR11 | | |
| Kaartmark opdrachtgever: | 22875 | | |
| Onderdeel: | Overzicht en dwarsprofiel | | Status: |
| Opdrachtgever: | Enexis Netbeheer B.V. | | CONCEPT |
| Tekenaar: | Gecontroleerd: | Goedgekeurd: | Datum uitgifte: |
| BV | BV | CV | 01-04-2022 |
| Blad: | Aantal: | Schaal: | Formaat: |
| 1 | 1 | Diverse | A1 |
| Tekeningnummer: | 3442-0322-01-BT | | |
| Bestandsnummer: | 3442-0322-01 | | |