

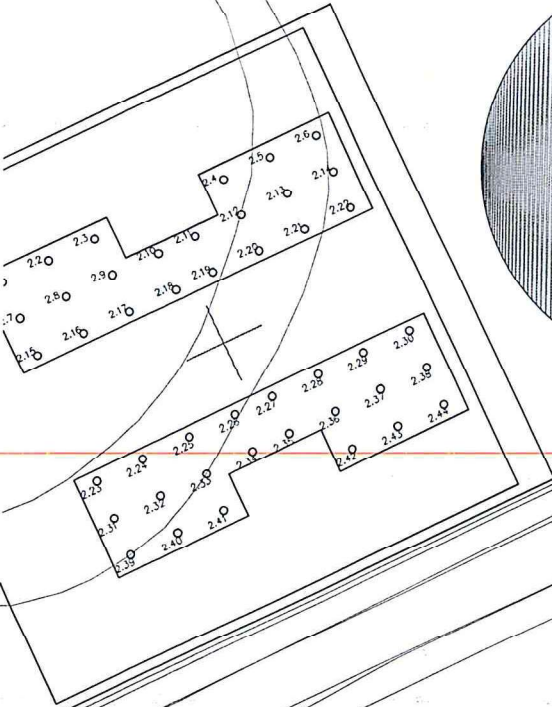


Bijlage 2

NIEUWE SITUATIE BOVENAANZICHT
Schaal 1:250m

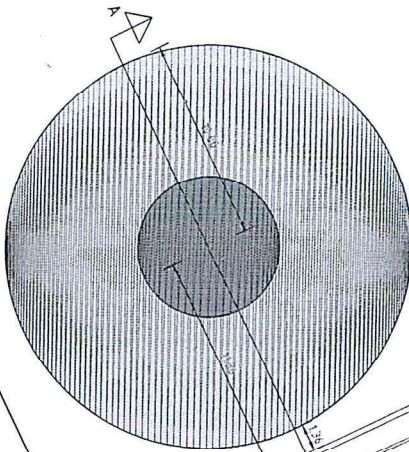

Dwarsprofiel
A-A 1:100

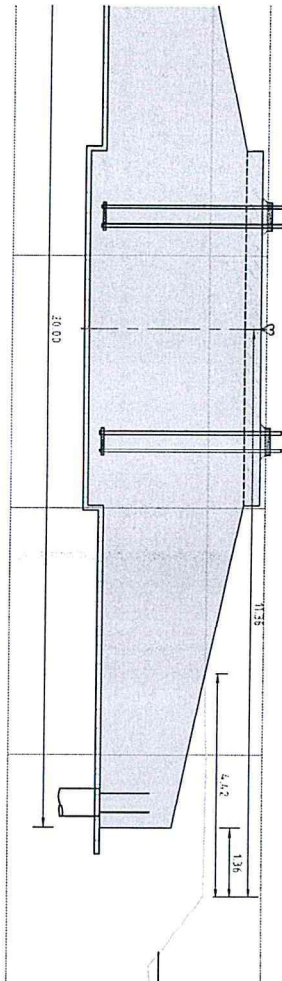

Opmerkingen

- Alle maten in meters (tenzij anders vermeld)
- Peilmaten in meters t.o.v. N.A.P., tenzij anders vermeld

0652486158-B

| | |
|---------------------------------------------|--------------------------------|
| • Projectomschrijving WP Streepland | • Projectnr.: W20M0022 |
| • Tekeningomschrijving WT2 Afstand sloot | • Tekeningnr.: 0652486158-B |

| | |
|-----------------------|----------------------------------------------------------------------------------------|
| • Schaal 1:250/100 | • Datum uitgifte 09-11-2021 |
| • Status V1 | • H4A Windenergie B.V. Industriestraat 17 • 4462 EZ Goe www.h4a.nl • info@h4a.nl |



• uniek in zijn combinatie