WBD23-635436-D

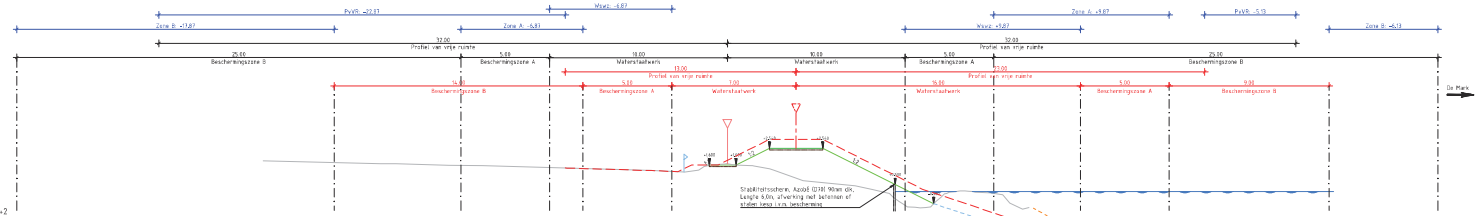
Zone B: +11.87
PvVR: -22.37
Zone A: -6.83
Mlwkz: -6.87
Zone A: +5.87
PvVR: -5.13
Zone B: +6.13
Mlwkz: +5.87
32.00
Profiel van vrije ruimte
25.00
Beschermingszone B
5.00
Beschermingszone A
18.00
Waterstaatwerk
10.00
Waterstaatwerk
5.00
Beschermingszone A
25.00
Beschermingszone B
13.00
9.00
5.00
1.00
9.00
5.00
9.00
De Mark
Vorschil Profiel van Vrije Ruimte
Vorschil zone A-B-Mlwkz
Bestaand Profiel van Vrije Ruimte
Bestaande zone A+B-Mlwkz
Nieuw Profiel van Vrije Ruimte
Nieuwe zone A+B-Mlwkz
+5.87
+5.87
+4.87
+4.87
+4