


Legenda			
---	Te leggen kabel	---	Te verwijderen kabel
---	Gestuurde boring	---	Persing
---	Werkruimte	---	Beschermingszone
---		---	
119	Diff	8x2.5CU	
4000	GV	Glasvezel	
4005	GV	Geblazen glasvezel	
9580	MS_t	3x1x800AL	
943	MS_d	3x240AL	

OPDRACHTGEVER:			
ENEXIS NETBEHEER			
PROJECT: Netuitbreiding Havengebied Moerdijk			
De Diepdreef 16 5238 PV te Houtenbosch T 073 - 6237227 E info@hdb-nv.nl www.hdb-nv.nl			
PROJECTNUMMER: 2021T502857		SCHAAL: 1:500	FORMAAT: A4
TEK.NR.: 1		BLAD: 1 VAN 13	VERSIE: 7

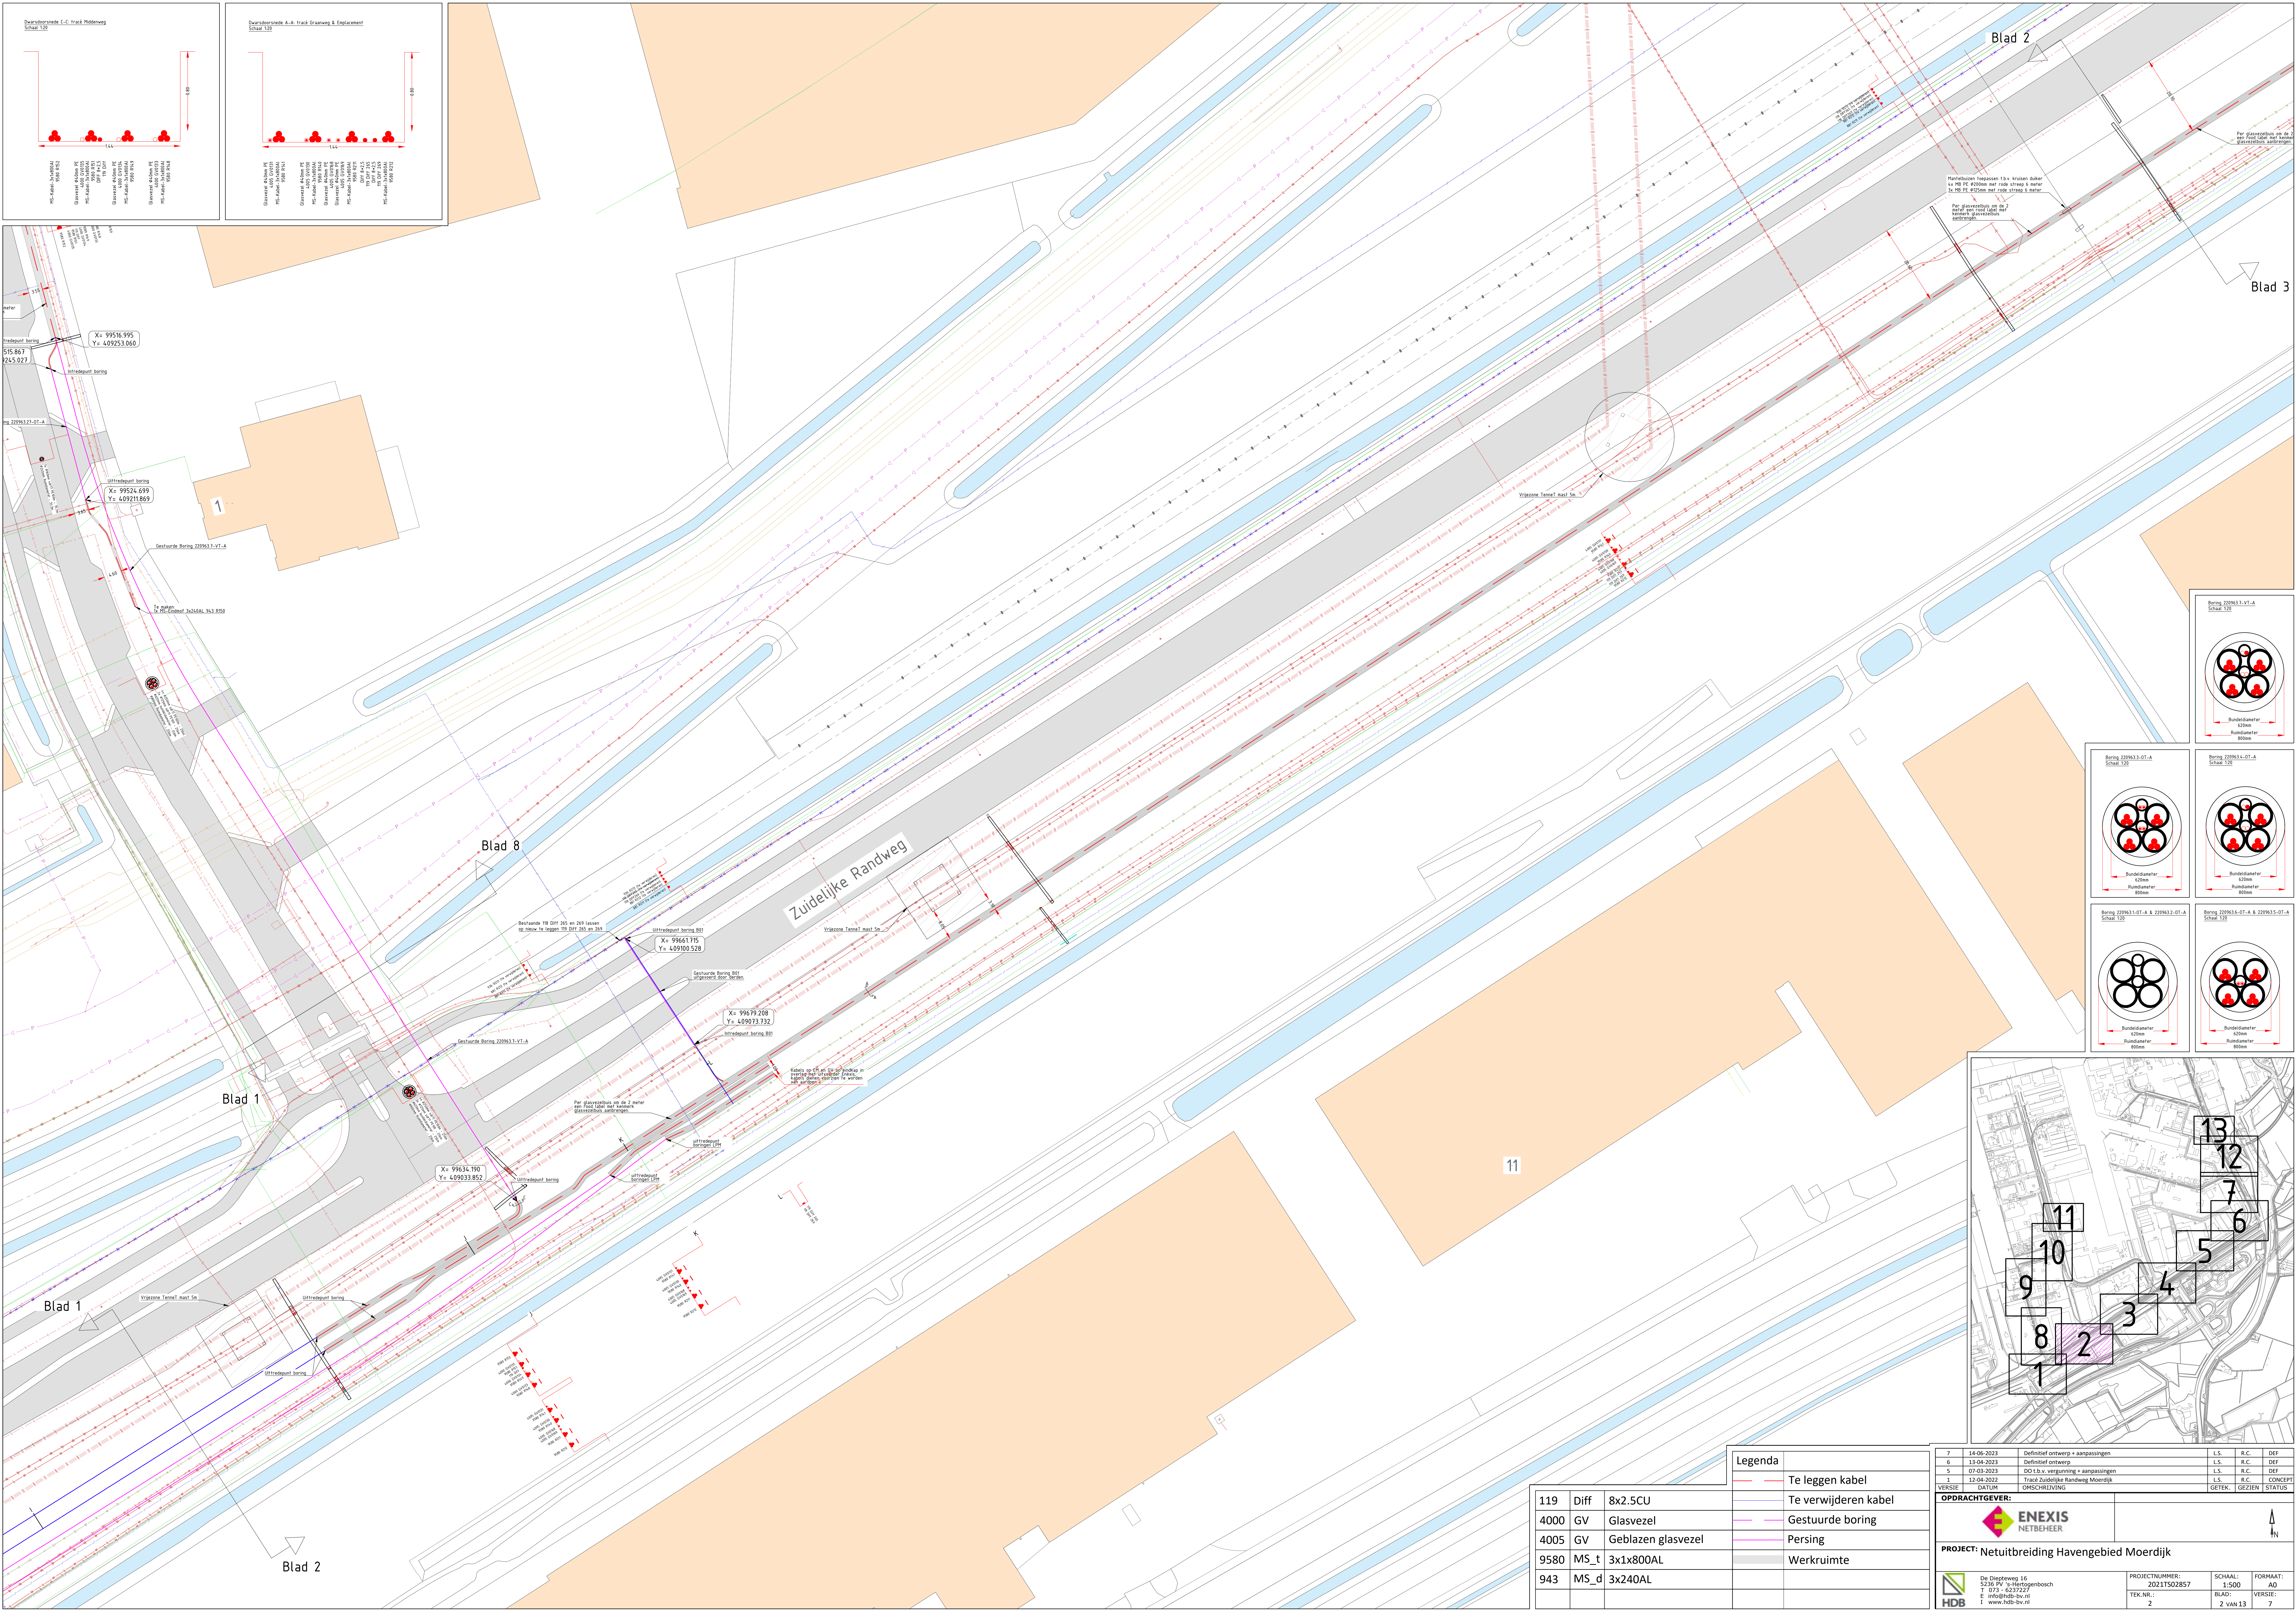

119	Diff	8x2.5CU
4000	GV	Glasvezel
4005	GV	Geblazen glasvezel
9580	MS_t	3x1x800AL
943	MS_d	3x240AL

Legenda		
—	Te leggen kabel	
—	Te verwijderen kabel	
—	Gestuurde boring	
—	Persing	
 	Werkruimte	

714-06-2023Definitief ontwerp + aanpassingenLSR.C.DEF

613-04-2023Definitief ontwerpLSR.C.DEF

507-03-2023DOO i.o.v. vergoeding + aanpassingenLSR.C.DEF

112-04-2022Tracé Zuidelijke Randweg MoerdijkLSR.C.CONCEPT

OPDRACHTGEVER:

ENEXIS
NETBEHEER

PROJECT: Netuitbreiding Havengebied Moerdijk

De Diepdeweg 16
5238 PV te Hartogenbosch
T 073 - 6237227
E info@hdb-bv.nl
www.hdb-bv.nl

PROJECTNUMMER: 2021T502857



TEK.NR.: 2

SCHAAL: 1:500

BLAD: 2 VAN 13

FORMAAT: A0

VERSIE: 7

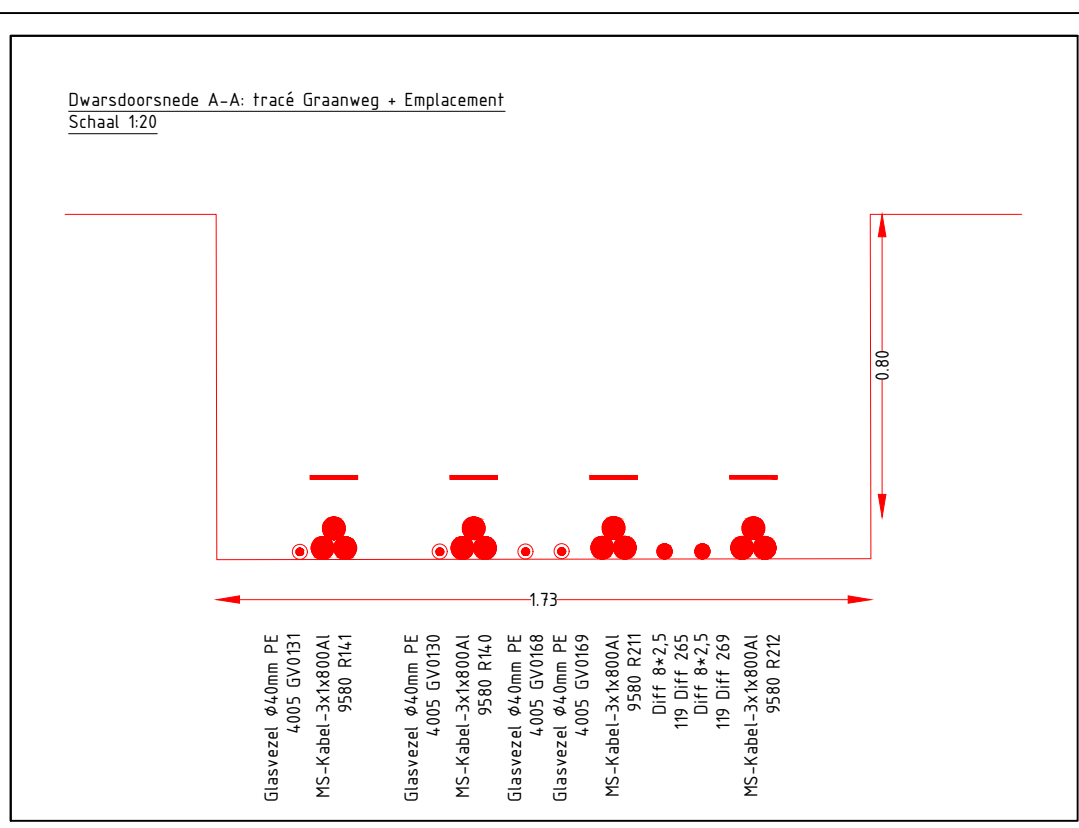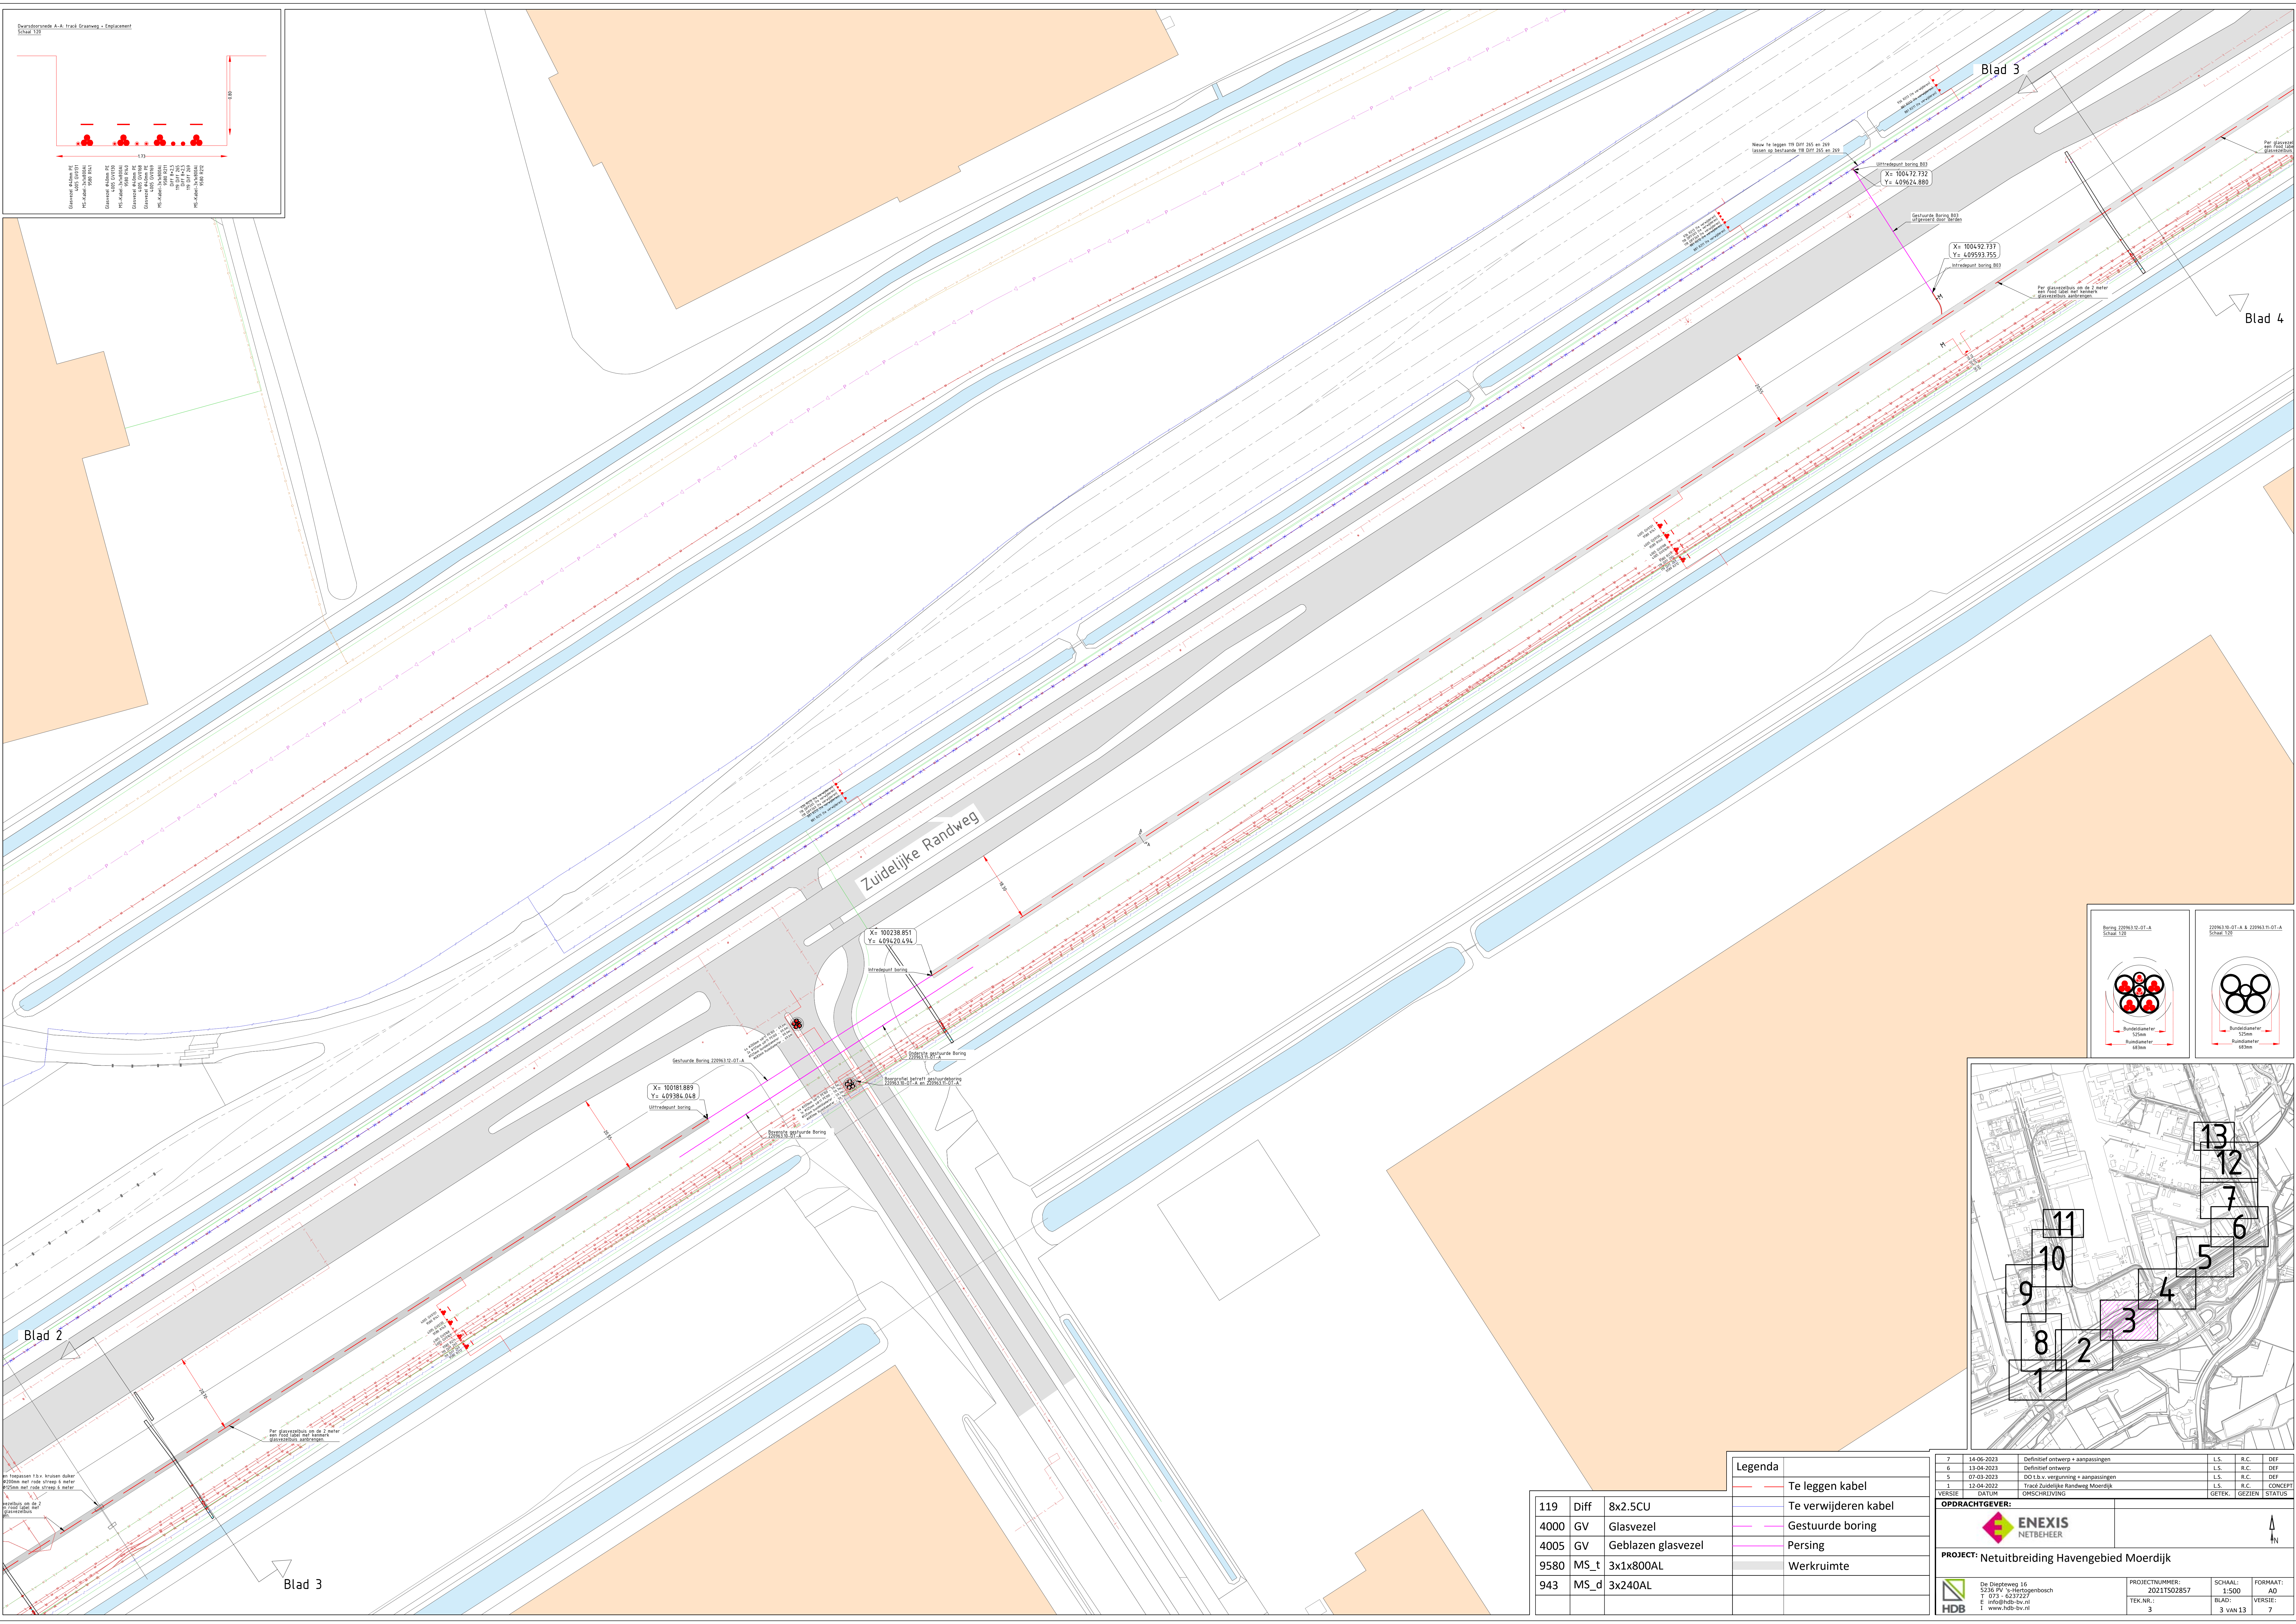

Legenda			
---	Te leggen kabel		
---	Te verwijderen kabel		
---	Gestuurde boring		
---	Persing		
 	Werkruimte		

119	Diff	8x2.5CU
4000	GV	Glasvezel
4005	GV	Geblazen glasvezel
9580	MS_t	3x1x800AL
943	MS_d	3x240AL

7	14-06-2023	Definitief ontwerp + aanpassingen	L.S.	R.C.	DEF
6	13-04-2023	Definitief ontwerp	L.S.	R.C.	DEF
5	07-03-2023	DO t.b.v. vergunning + aanpassingen	L.S.	R.C.	DEF
1	12-04-2022	Tracé Zuidelijke Randweg Moerdijk	L.S.	R.C.	CONCEPT
VERSIE	DATUM	OMSCHRIJVING	GETEK.	GEZIEN	STATUS

ENEXIS
NETBEHEER





PROJECT: Netuitbreiding Havengebied Moerdijk

HDB
De Diepdeweg 16
5238 PV te Hartogenbosch
T 073 - 6237227
E info@hdb-bv.nl
www.hdb-bv.nl

PROJECTNUMMER: 2021T502857
TEK.NR.: 3

SCHAAL: 1:500
BLAD: 3 VAN 13



FORMAAT: AD
VERSIE: 7

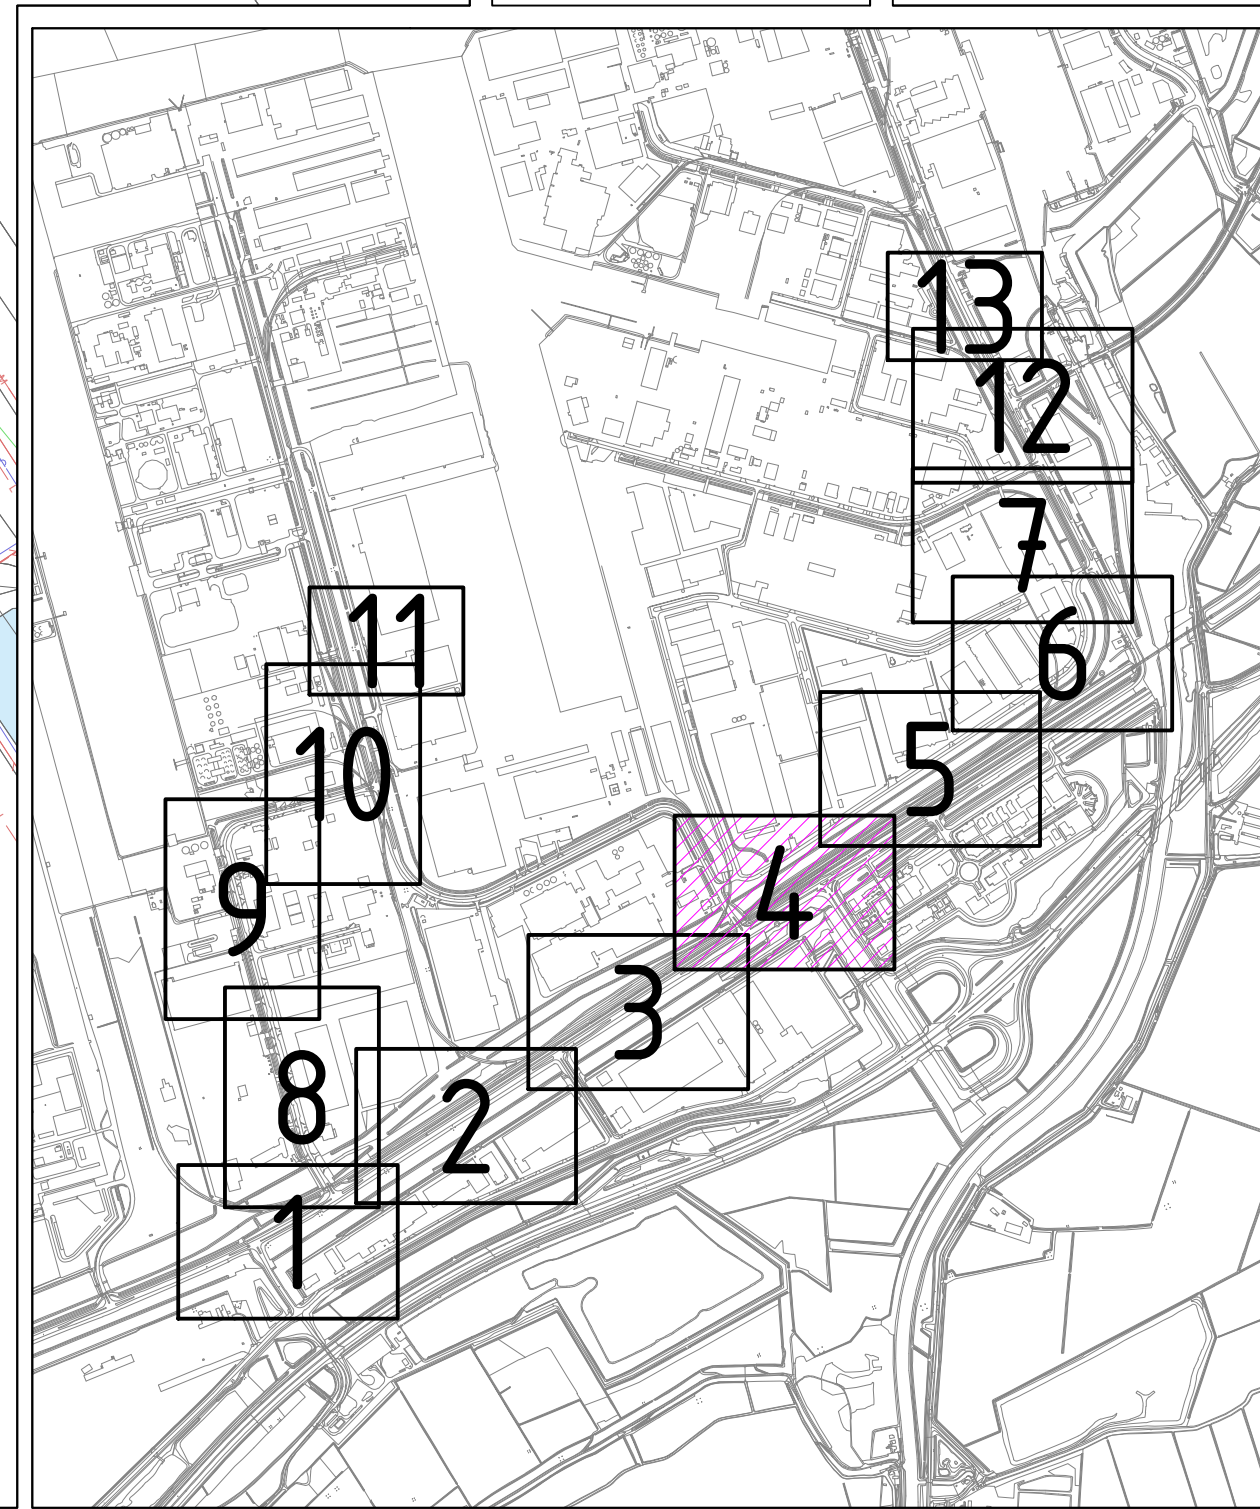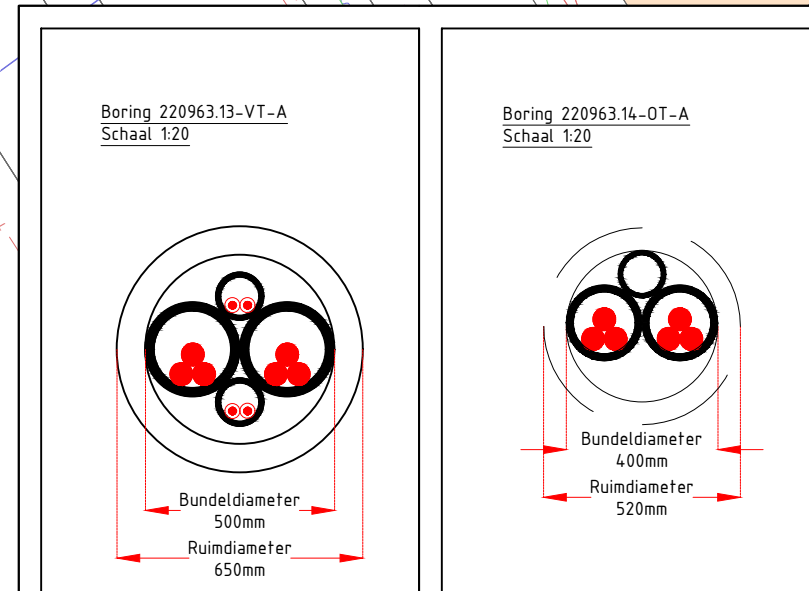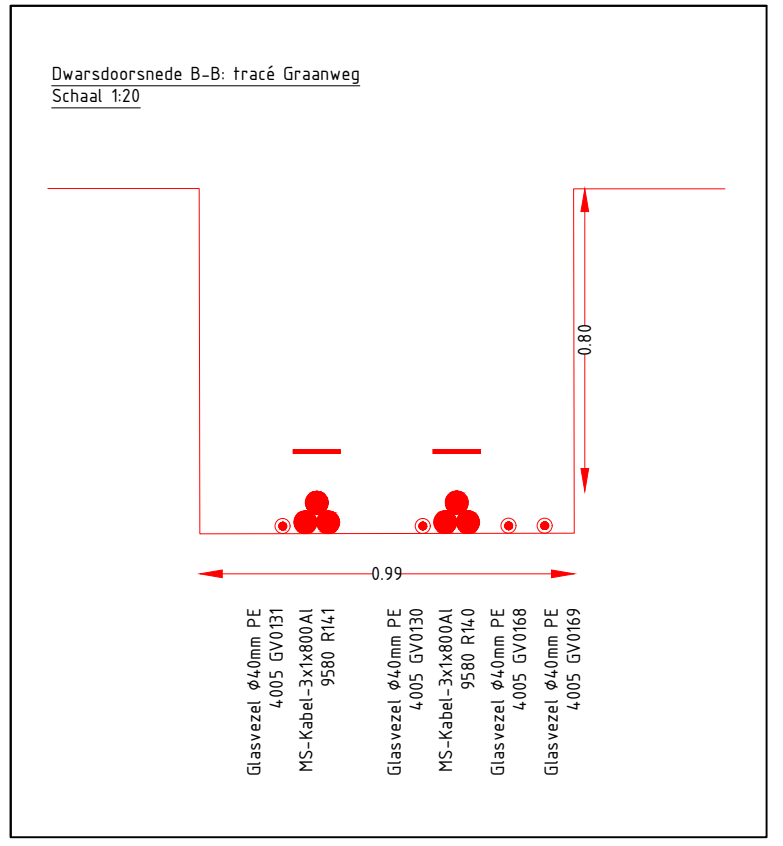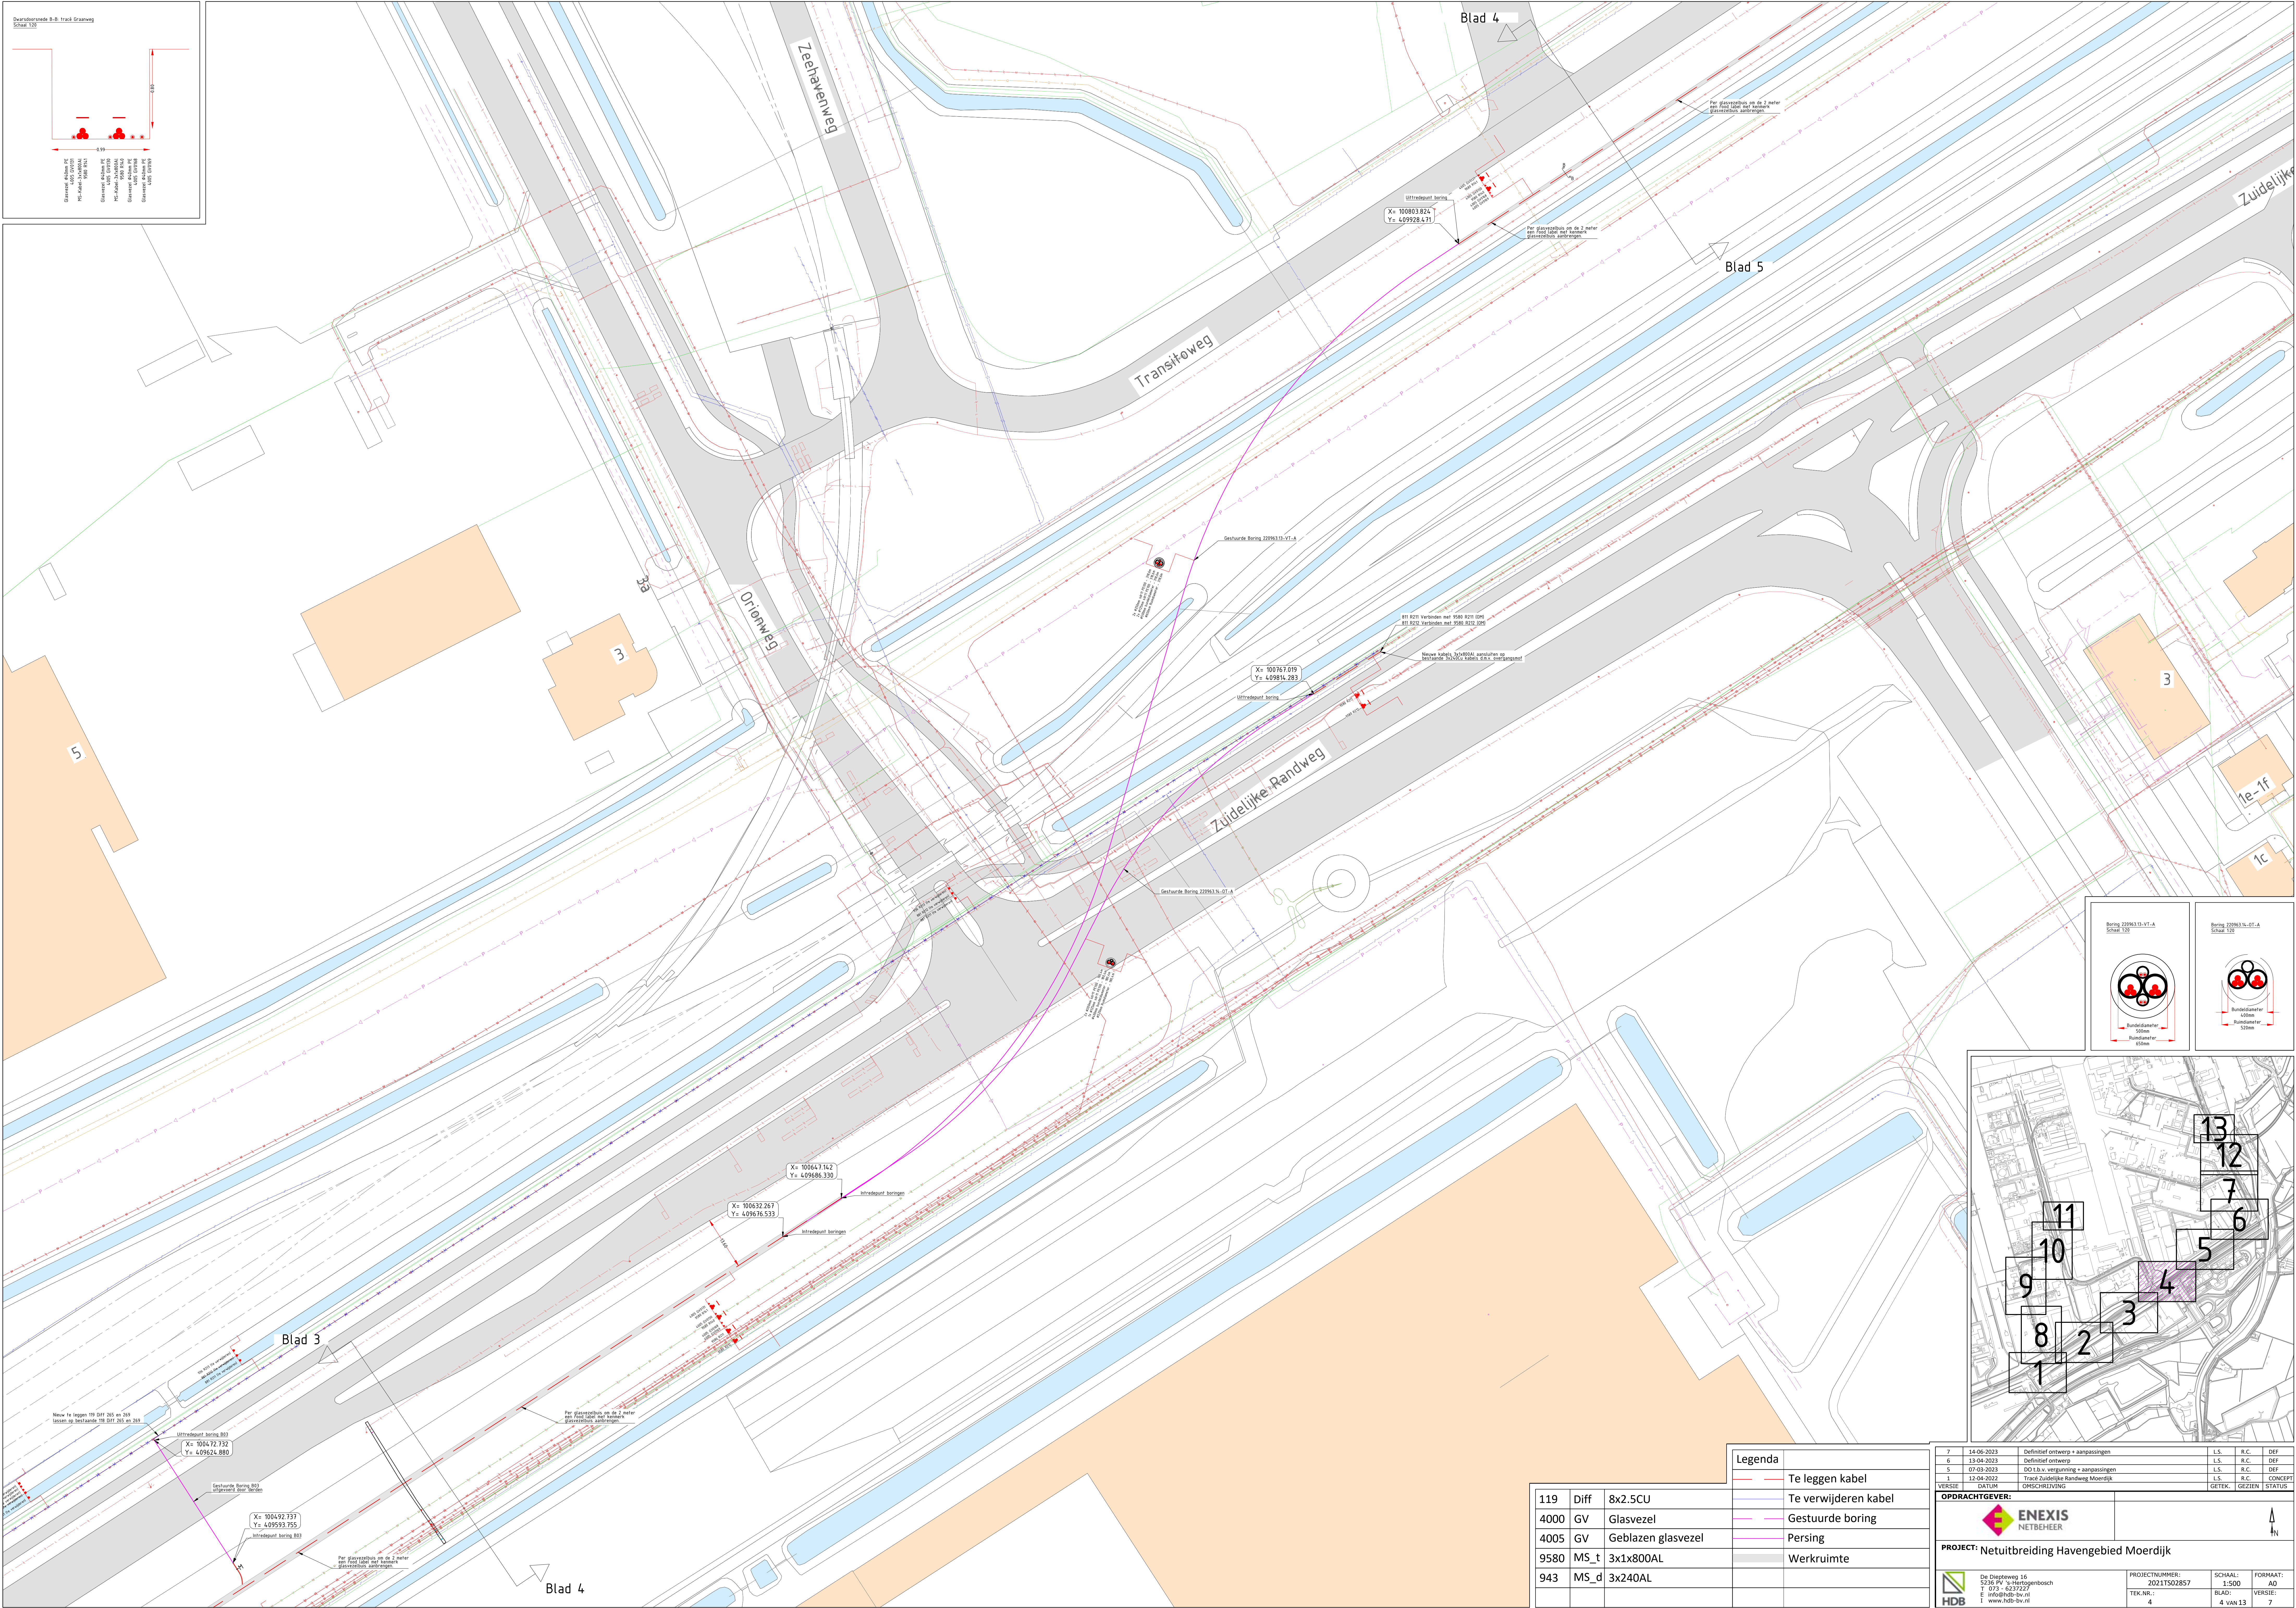






119	Diff	8x2.5CU
4000	GV	Glasvezel
4005	GV	Geblazen glasvezel
9580	MS_t	3x1x800AL
943	MS_d	3x240AL

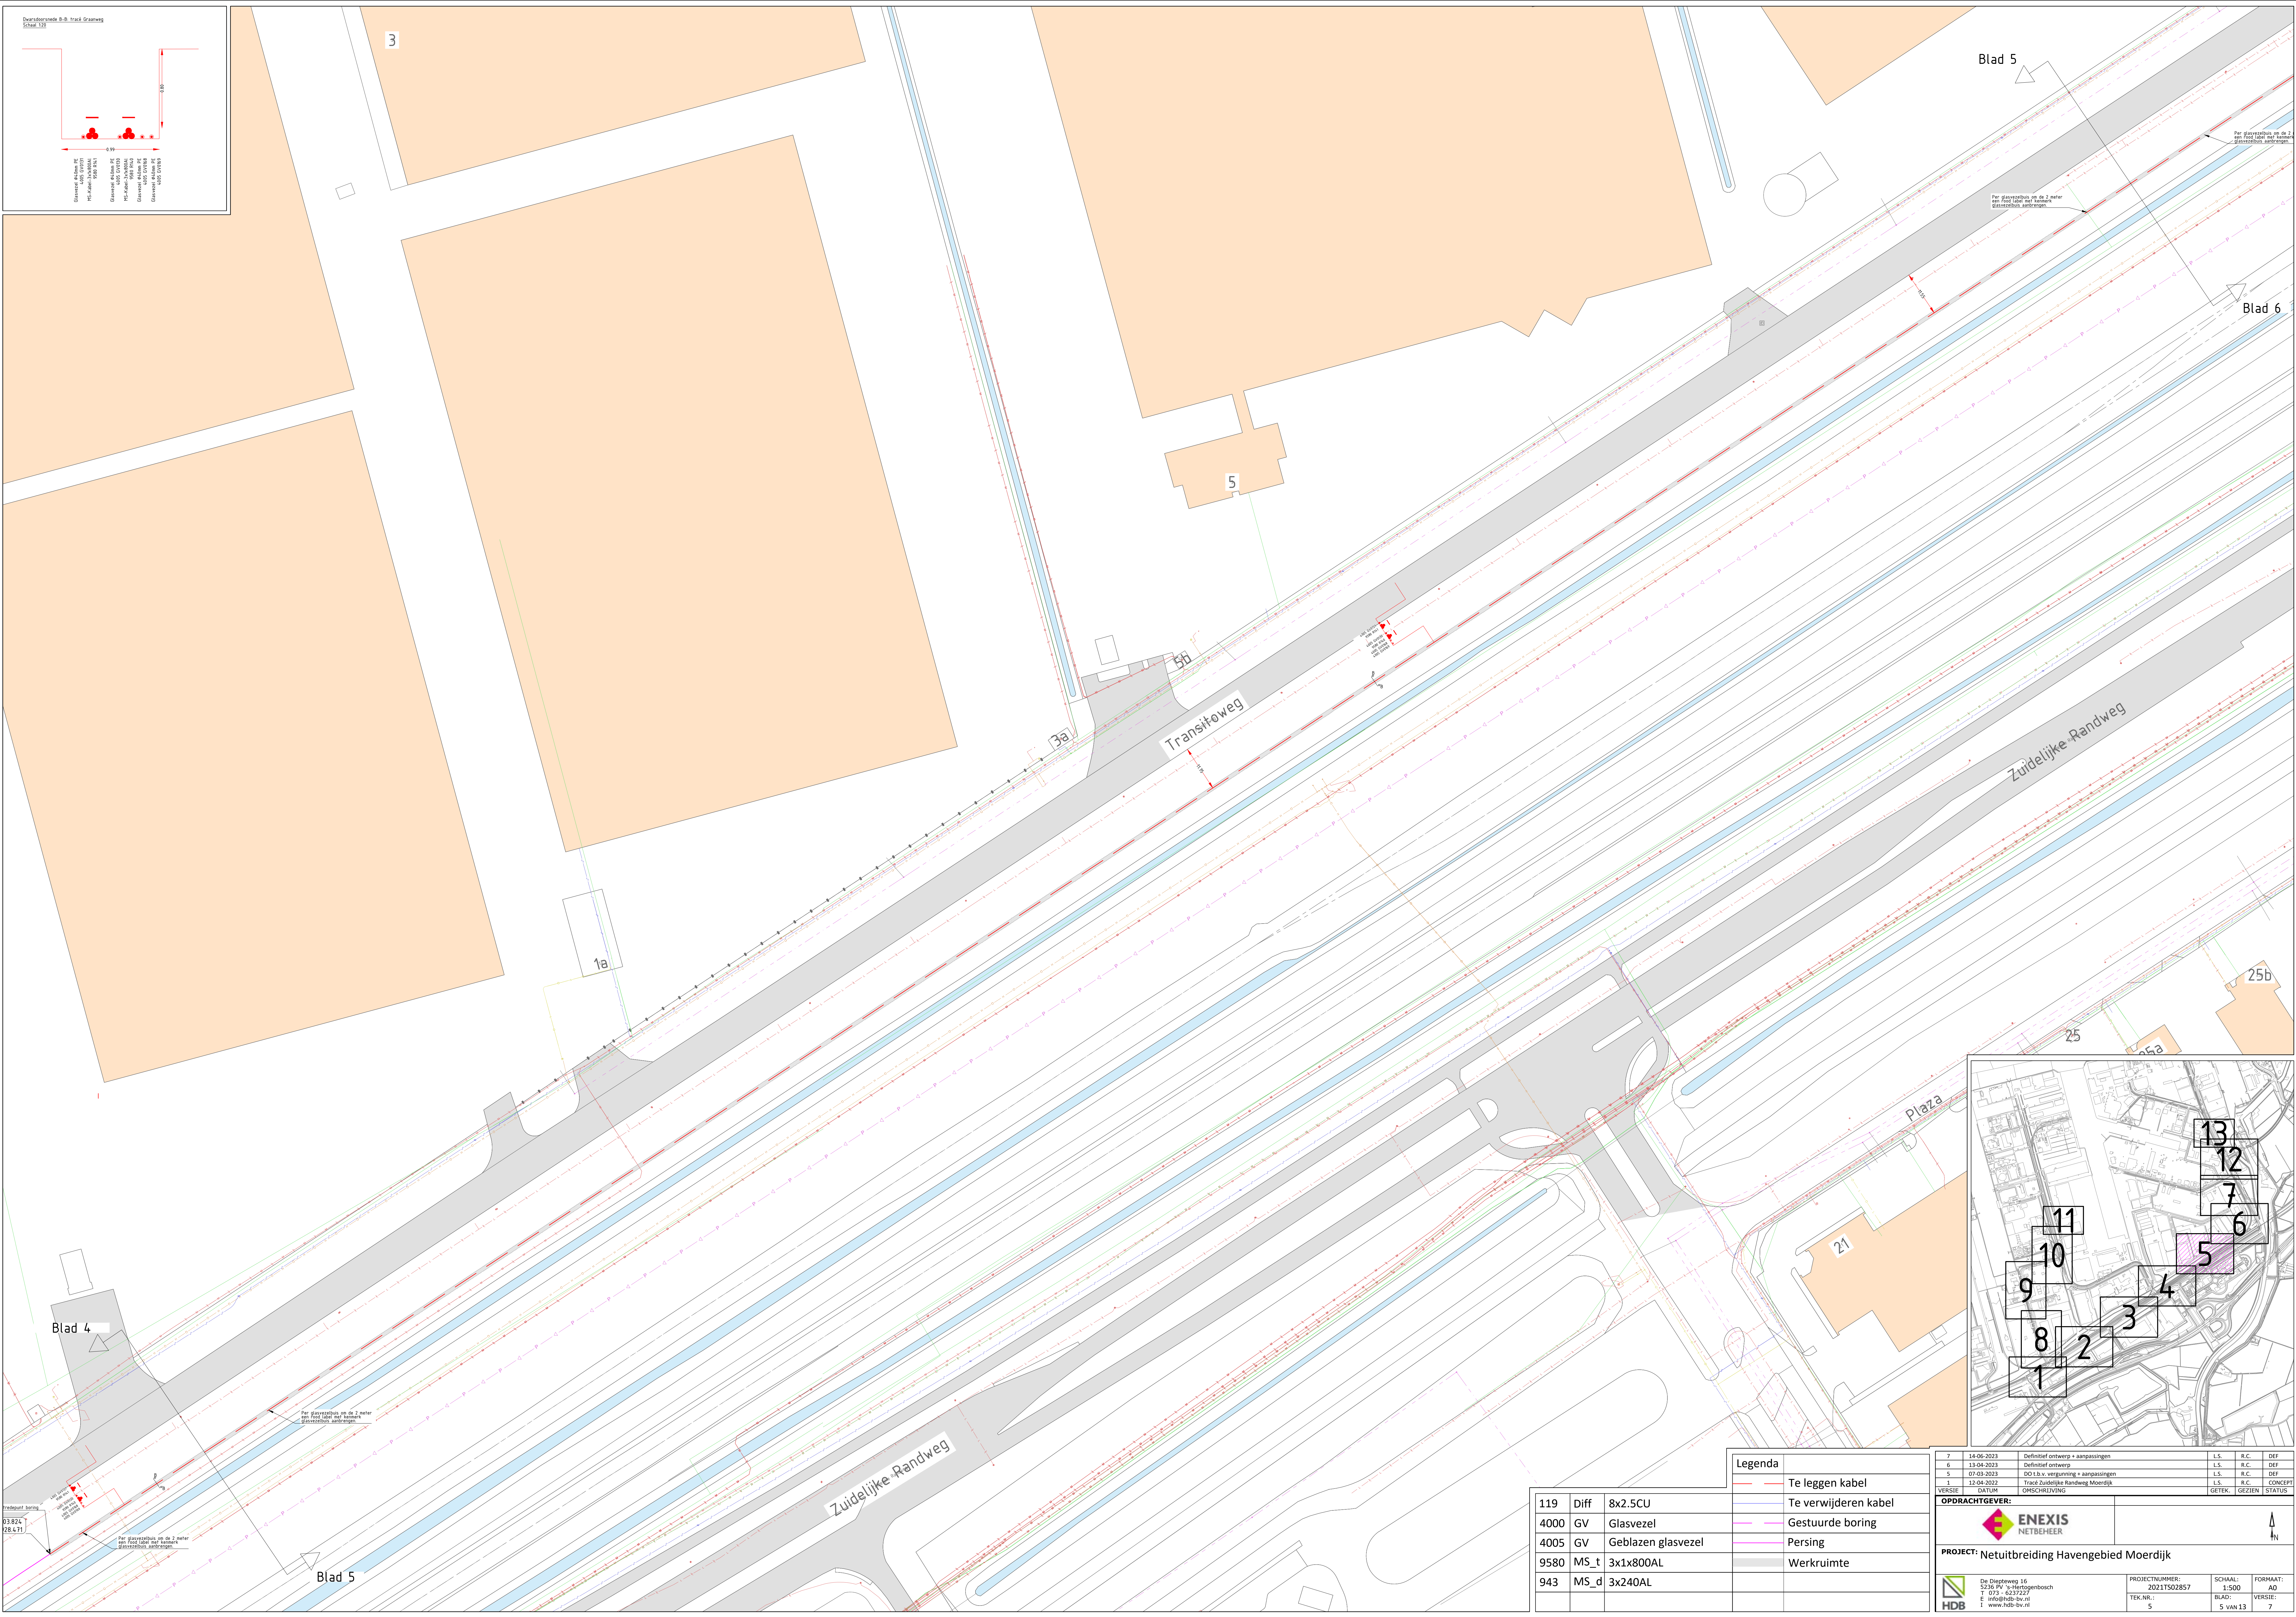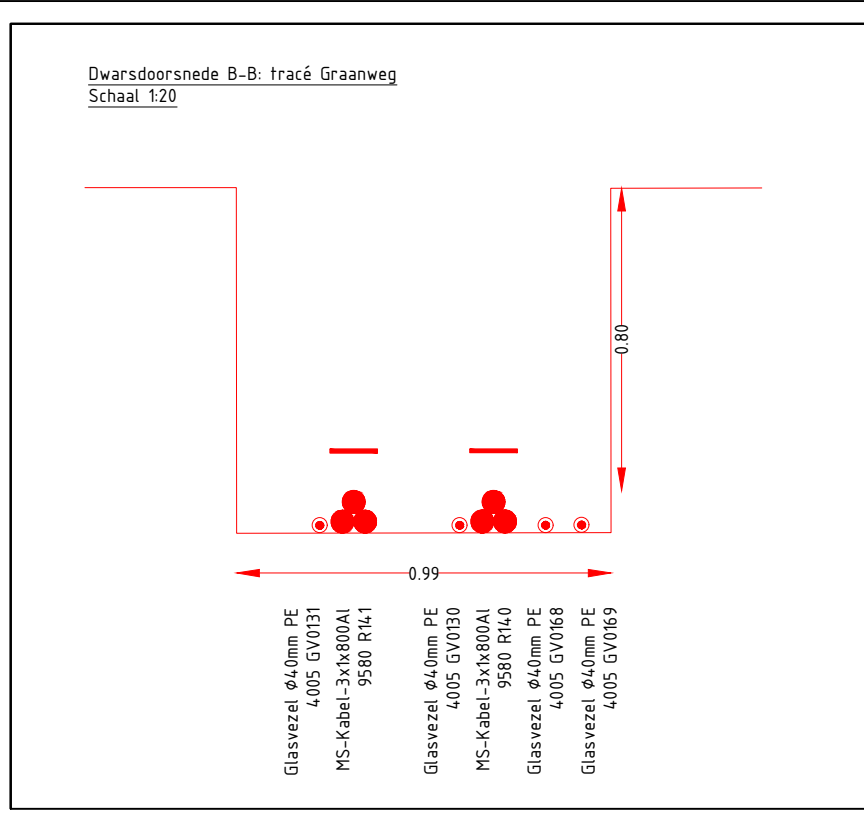Legenda	
	Te leggen kabel
	Te verwijderen kabel
	Gestuurde boring
	Persing
	Werkruimte

7	14-06-2023	Definitief ontwerp + aanpassingen	L.S.	R.C.	DEF	
6	13-04-2023	Definitief ontwerp	L.S.	R.C.	DEF	
5	07-03-2023	Dit t.o.v. vergoeding + aanpassingen	L.S.	R.C.	DEF	
1	12-04-2022	Tracé Zuidelijke Randweg Moerdijk	L.S.	R.C.	CONCEPT	
VERSIE	DATUM	OMSCHRIJVING	GETEK.	GEZIEN	STATUS	
OPDRACHTGEVER:						
 ENEXIS NETBEHEER						
PROJECT: Netuitbreiding Havengebied Moerdijk						
 De Diepweg 16 5232 PV 's-Hertogenbosch T 03 - 6237227 E info@hdb-bv.nl www.hdb-bv.nl			PROJECTNUMMER: 2021T502857		SCHAAL: 1:500	FORMAAT: A4
			TEK.NR.: 4		BLAD: 4 VAN 13	VERSIE: 7



119	Diff	8x2.5CU
4000	GV	Glasvezel
4005	GV	Geblazen glasvezel
9580	MS_t	3x1x800AL
943	MS_d	3x240AL

Legenda	
	Te leggen kabel
	Te verwijderen kabel
	Gestuurde boring
	Persing
	Werkruimte

7	14-06-2023	Definitief ontwerp - aanpassingen	L.S.	R.C.	DEF
6	13-06-2023	definitief ontwerp	L.S.	R.C.	DEF
5	07-03-2023	2021-15-2023 - aanpassingen	L.S.	R.C.	DEF
1	12-04-2022	Tracé Zuidelijke Randweg Moerdijk	L.S.	R.C.	CONCEPT
VERSIJ	DATUM	OMSCHRIJVING	GETEK	GEZEEN	STATUS

OPDRACHTGEVER:






ENEXIS
NETBEHEER



PROJECT: Netuitbreiding Havengebied Moerdijk

	De Diepweg 16 5236 PV • 5107000bosch T 073 4617222 E info@hdb-nv.nl W www.hdb-nv.nl	PROJECTNUMMER: 2021VS02857	SCHAAL: 1:500	FORMAAT: A0
		TEK.NR.: 5	BLAD: 5 VAN 13	VERSIE: 7

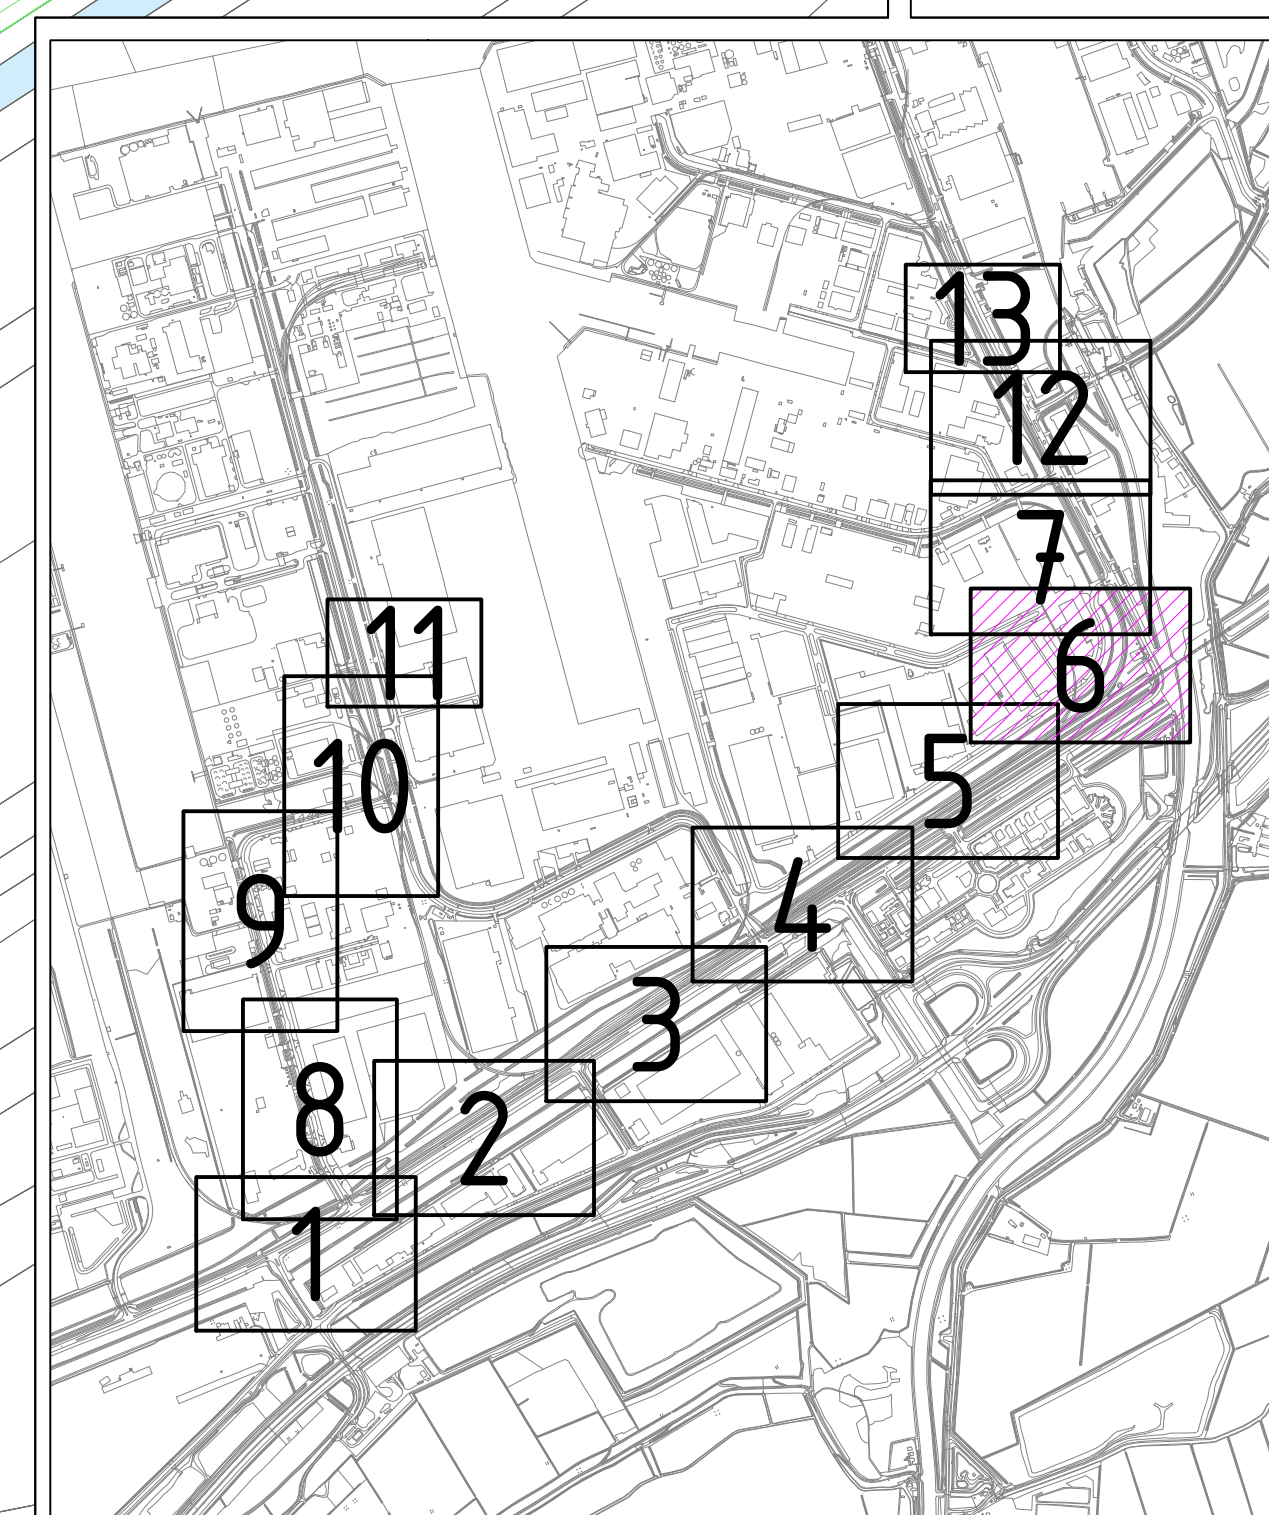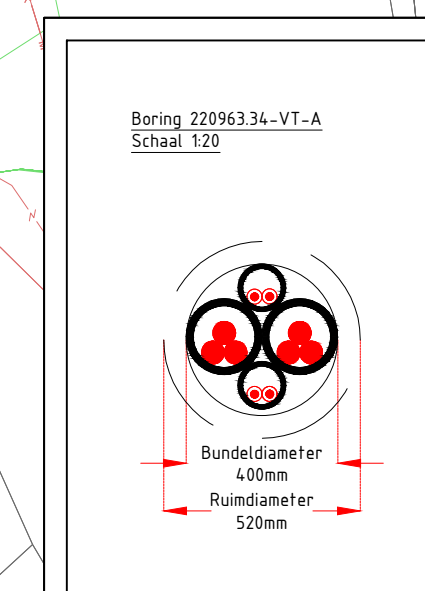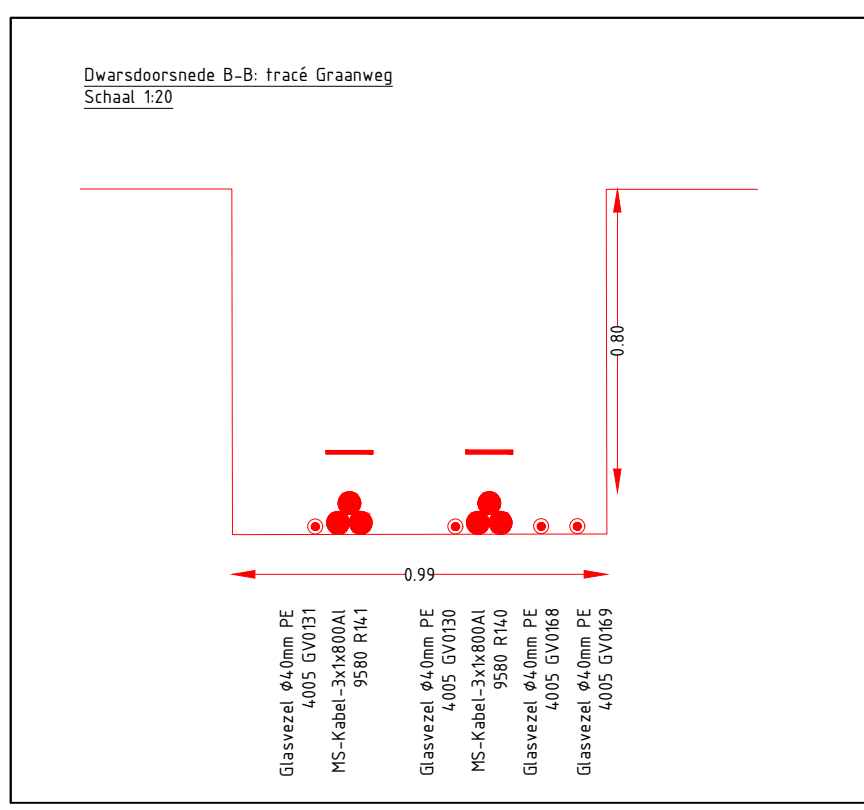

7	14-06-2023	Definitief ontwerp + aanpassingen	L.S.	R.C.	DEF
6	13-04-2023	Definitief ontwerp	L.S.	R.C.	DEF
5	07-03-2023	DO t.b.v. vergunning + aanpassingen	L.S.	R.C.	DEF
1	12-04-2022	Tracé Zuidelijke Randweg Moerdijk	L.S.	R.C.	CONFER
VERSIE	DATUM	OMSCHRIJVING	GETEKF.	GEZIEN	STATUS



PROJECT: Netuitbreiding Havengebied Moerdijk








De Diepteweg 16
5236 PV 's-Hertogenbosch
T 073 - 6237227
E info@hdb-bv.nl
I www.hdb-bv.nl

PROJECTNUMMER	2021TS02
TEK.NR.:	6

SCHAAL:	FORMAAT
1:500	A0
BLAD:	VERSIE:
6 VAN 13	7

119	Diff	8x2.5CU
4000	GV	Glasvezel
4005	GV	Geblagen glasvezel
9580	MS_t	3x1x800AL
943	MS_d	3x240AL

Legenda	
	Te leggen kabel
	Te verwijderen kabel
	Gestuurde boring
	Persing
	Werkruimte

7	14-06-2023	Definitief ontwerp + aanpassingen	L.S.	R.C.	DEF
6	14-06-2023	Definitief ontwerp	L.S.	R.C.	DEF
5	07-03-2023	DO t.b.v. vergoeding + aanpassingen	L.S.	R.C.	DEF
1	12-04-2022	Tracé Zuidelijke Randweg Moerdijk	L.S.	R.C.	CONFER
VERSIE		DATUM	GETEK	GEZEEN	STATUS

OPDRACHTGEVER:



ENEXIS
NETBEHEER



PROJECT: Netuitbreiding Havengebied Moerdijk



HDB




De Diepteweg 16
5238 PV • Postbus 100
1703 • 6232ZT
info@hdb.nl
www.hdb.nl

PROJECTNUMMER: 1-500
AD 52082857

TEK.NR.: 6

SCHAAL: 1-500
BLAD: 6 VAN 13



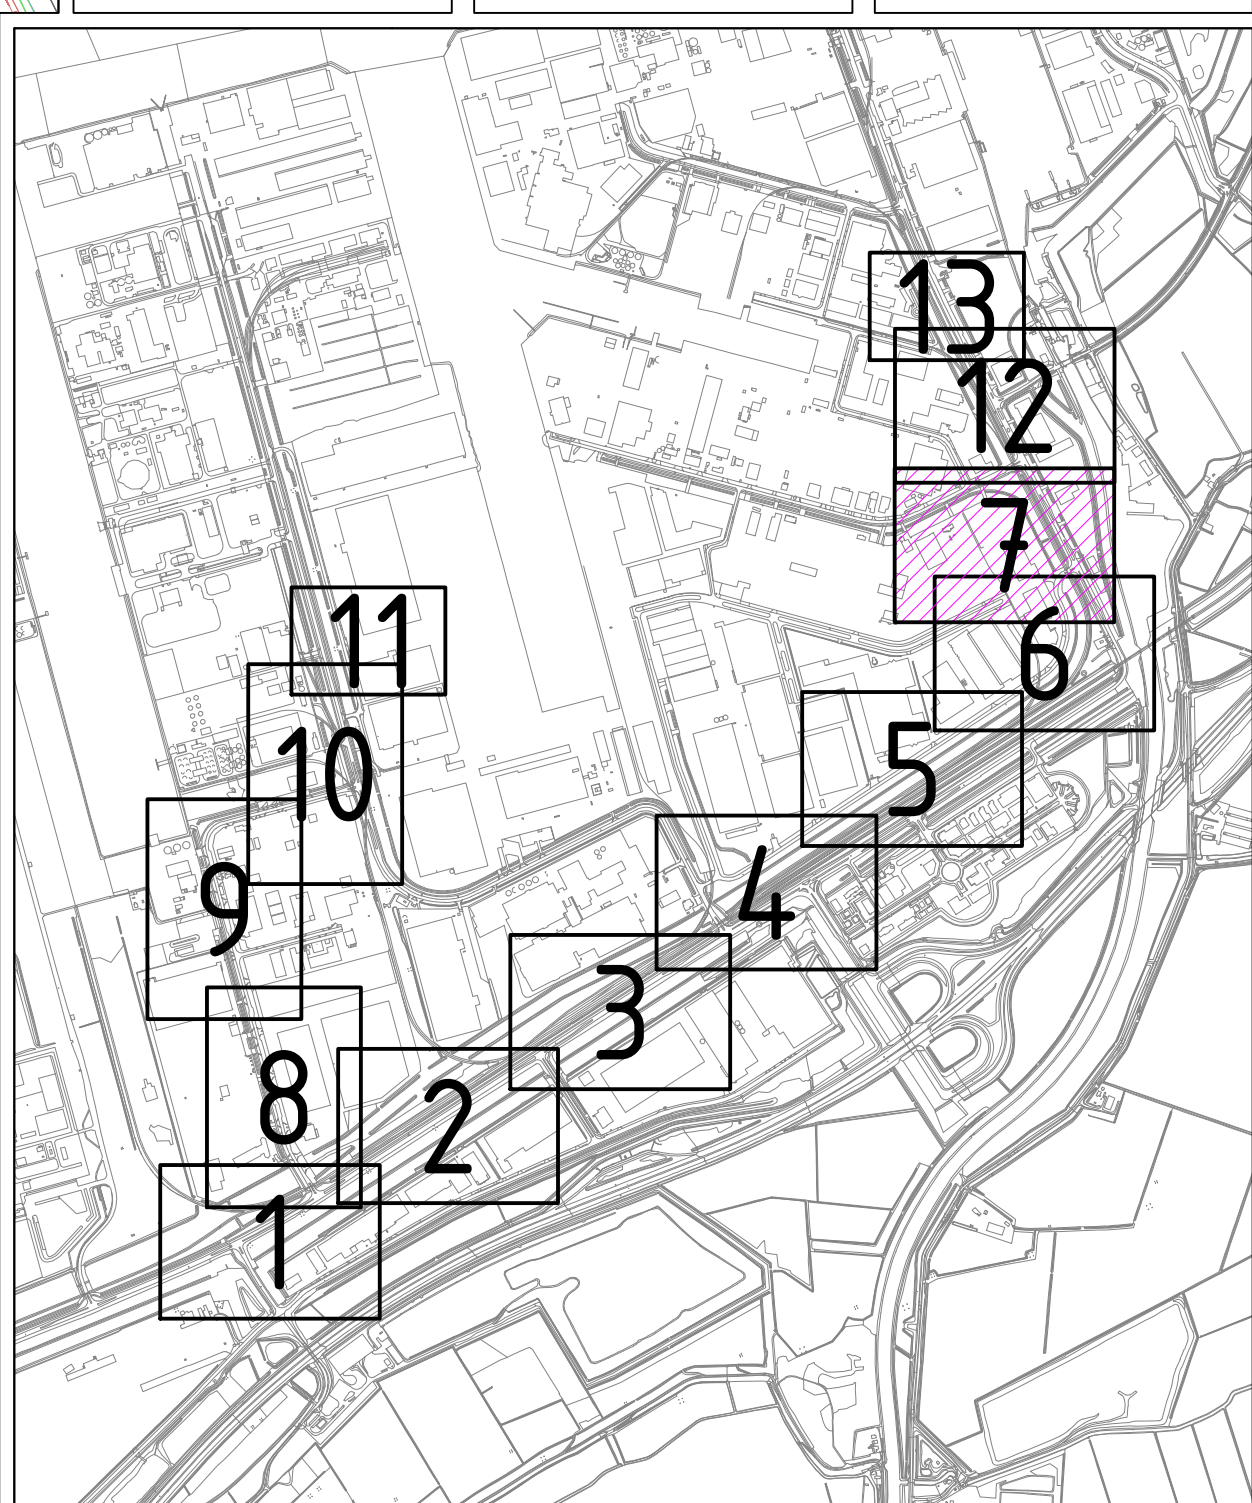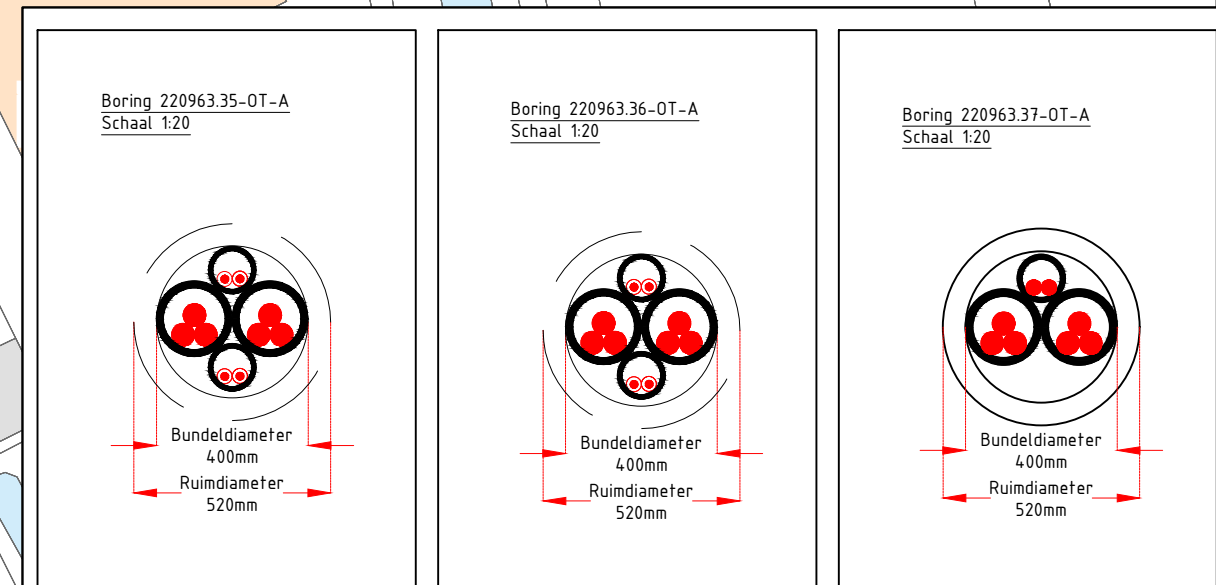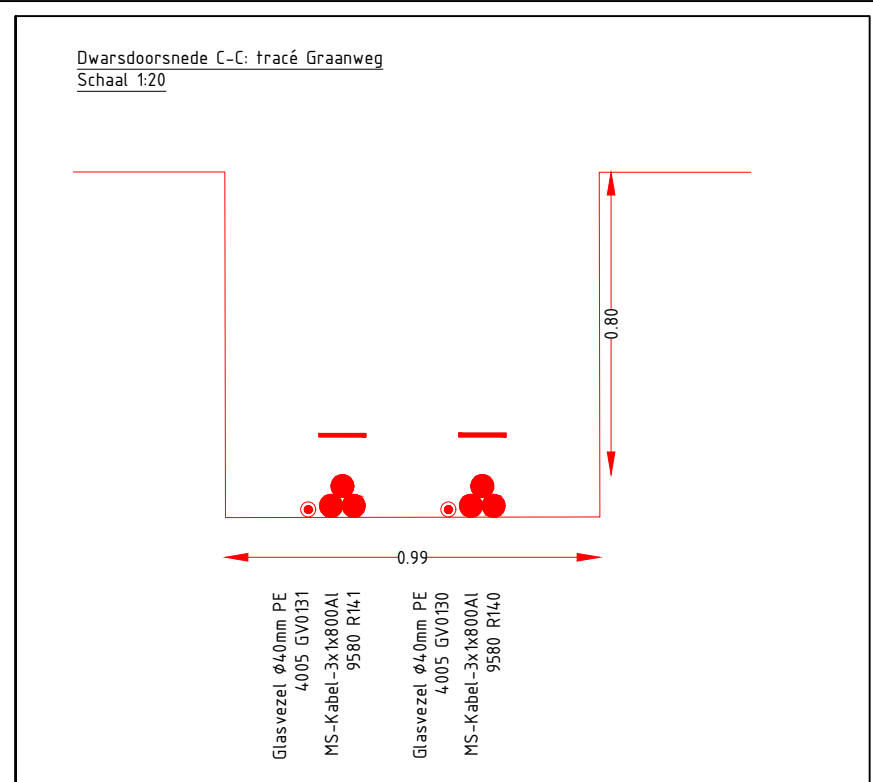


VERSIE: 7




7	14-06-2023	Definitief ontwerp + aanpassingen	L.S.	R.C.	DEF
6	13-04-2023	Definitief ontwerp	L.S.	R.C.	DEF
5	07-03-2023	DO t.b.v. vergunning + aanpassingen	L.S.	R.C.	DEF
1	12-04-2022	Tracé Zuidelijke Randweg Moerdijk	L.S.	R.C.	CONCEPT
VERSIE	DATUM	TRACÉ ZUIDELIJING	GETEK.	GEZIEN	STATUS

OPDRACHTGEVER:  ENEXIS NETBEHEER			
PROJECT: Netuitbreiding Havengebied Moerdijk			
 De Diepgraven 16 5232 PS 't Haghebosch T 073 - 6237227 E info@hdb.nl I www.hdb-bv.nl		PROJECTNUMMER: 2021ST02857 TEK.NR.: 7	
		SCHAAL: 1:500 BLAD: 7 van 13	
		VERSIE: 7	

119	Diff	8x2.5CU
4000	GV	Glasvezel
4005	GV	Geblazen glasvezel
9580	MS_t	3x1x800AL
943	MS_d	3x240AL

Legenda	
	Te leggen kabel
	Te verwijderen kabel
	Gestuurde boring
	Persing
	Graafprofiel

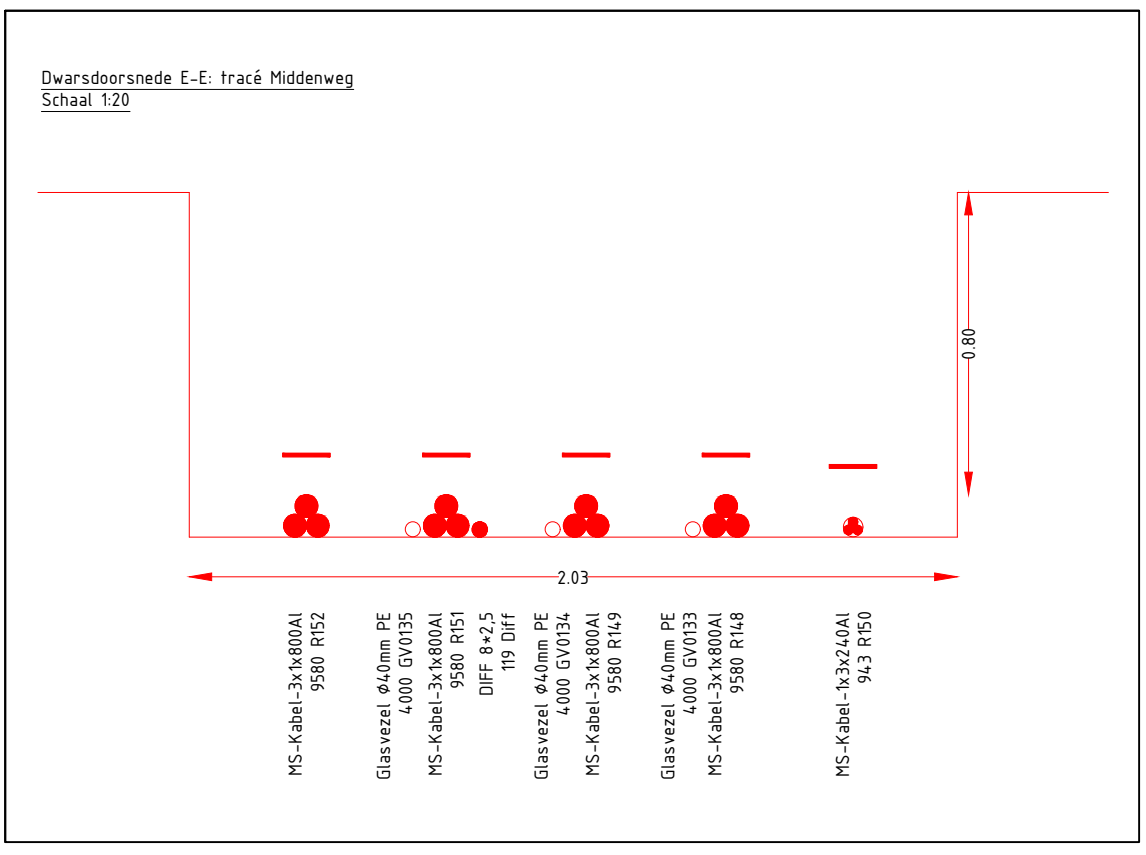

119	Diff	8x2.5CU
4000	GV	Glasvezel
4005	GV	Geblazen glasvezel
9580	MS_t	3x1x800AL
943	MS_d	3x240AL

Legenda	
—	Te leggen kabel
—	Te verwijderen kabel
—	Gestuurde boring
—	Persing
 	Werkruimte

7 14-06-2023 Definitief ontwerp - aanpassingen L.S. R.C. DEF

6 13-04-2023 Definitief ontwerp L.S. R.C. DEF

5 07-03-2023 DO t.b.v. vergunning - aanpassingen L.S. R.C. DEF

1 12-04-2022 Tracé Zuidelijke Randweg Moerdijk L.S. R.C. CONCEPT

VERSIE DATUM OMSCHRIJVING GETEK. GEZIEW. STATUS

OPDRACHTGEVER:

ENEXIS
NETBEHEER

PROJECT: Netuitbreiding Havengebied Moerdijk

De Diephofweg 16
3330 PV 't Hartogenbosch
T 073 - 6272227
E info@hdb-bv.nl
T www.hdb-bv.nl

PROJECTNUMMER:
20211502857



TEK.NR.:
8





SCHAAL:
1:500

BLAD:
8 VAN 13

FORMAAT:
A4




VERSIE:
7

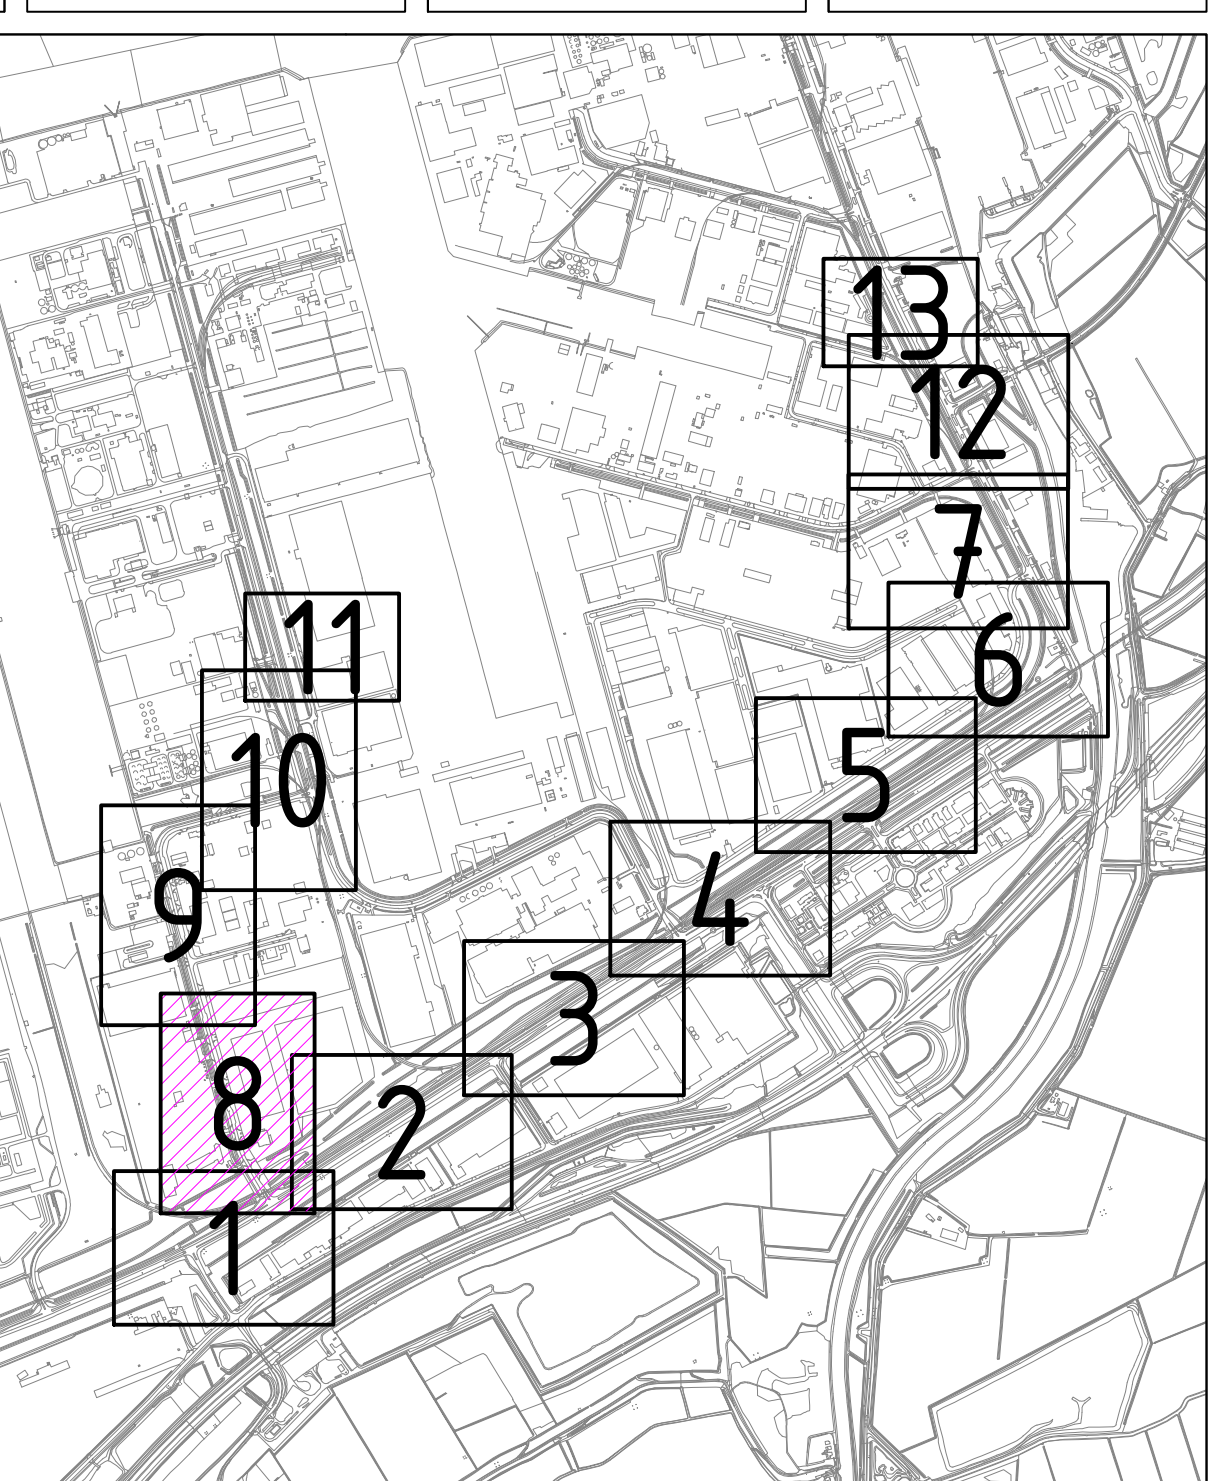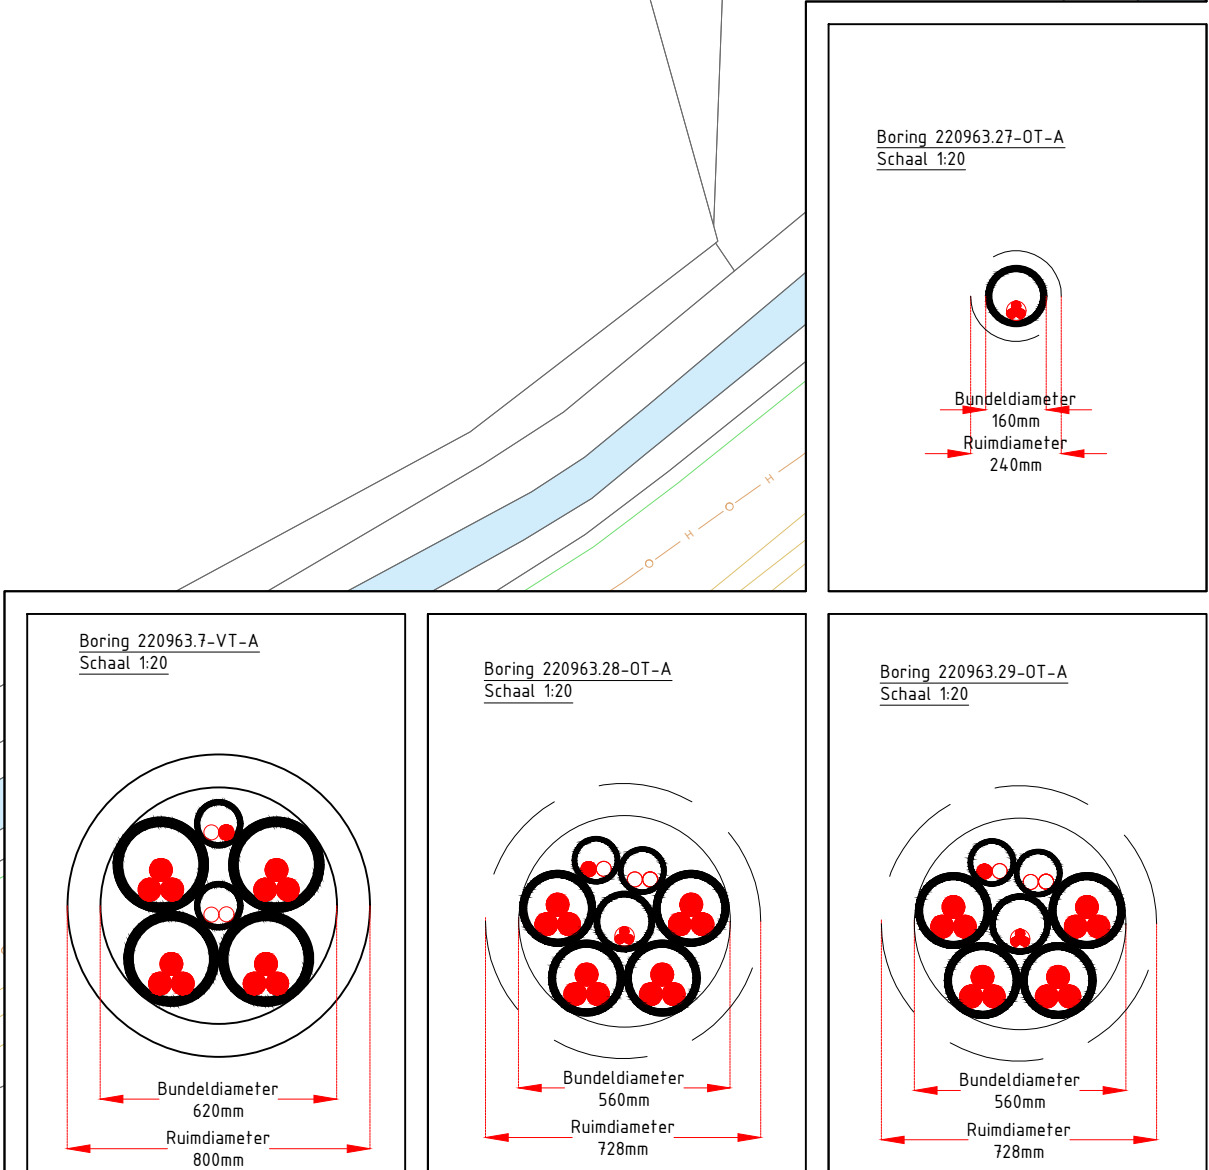

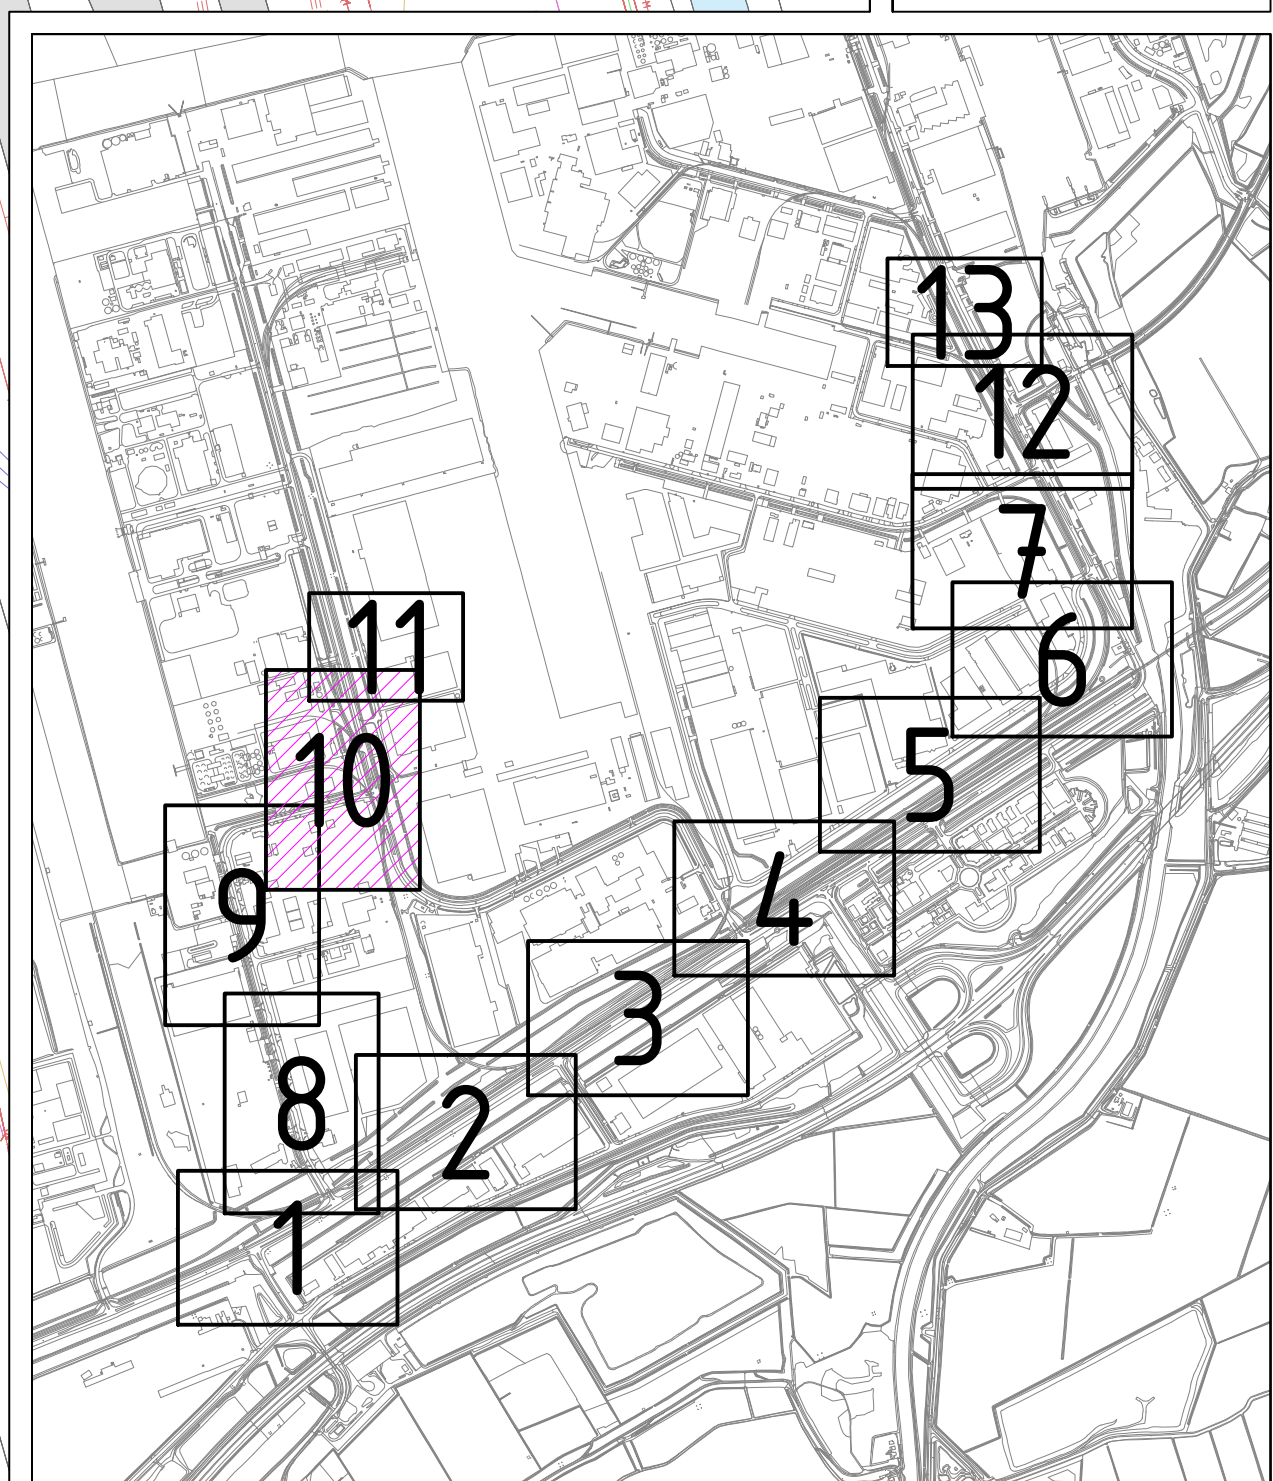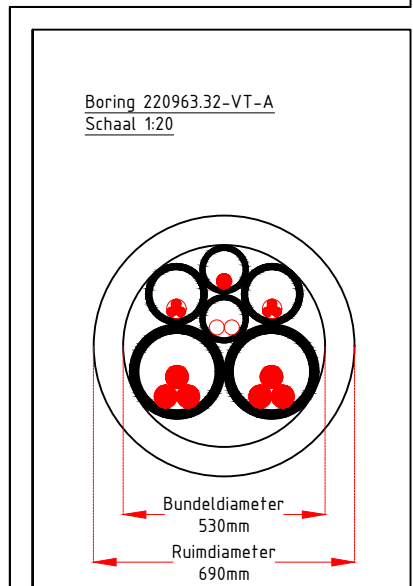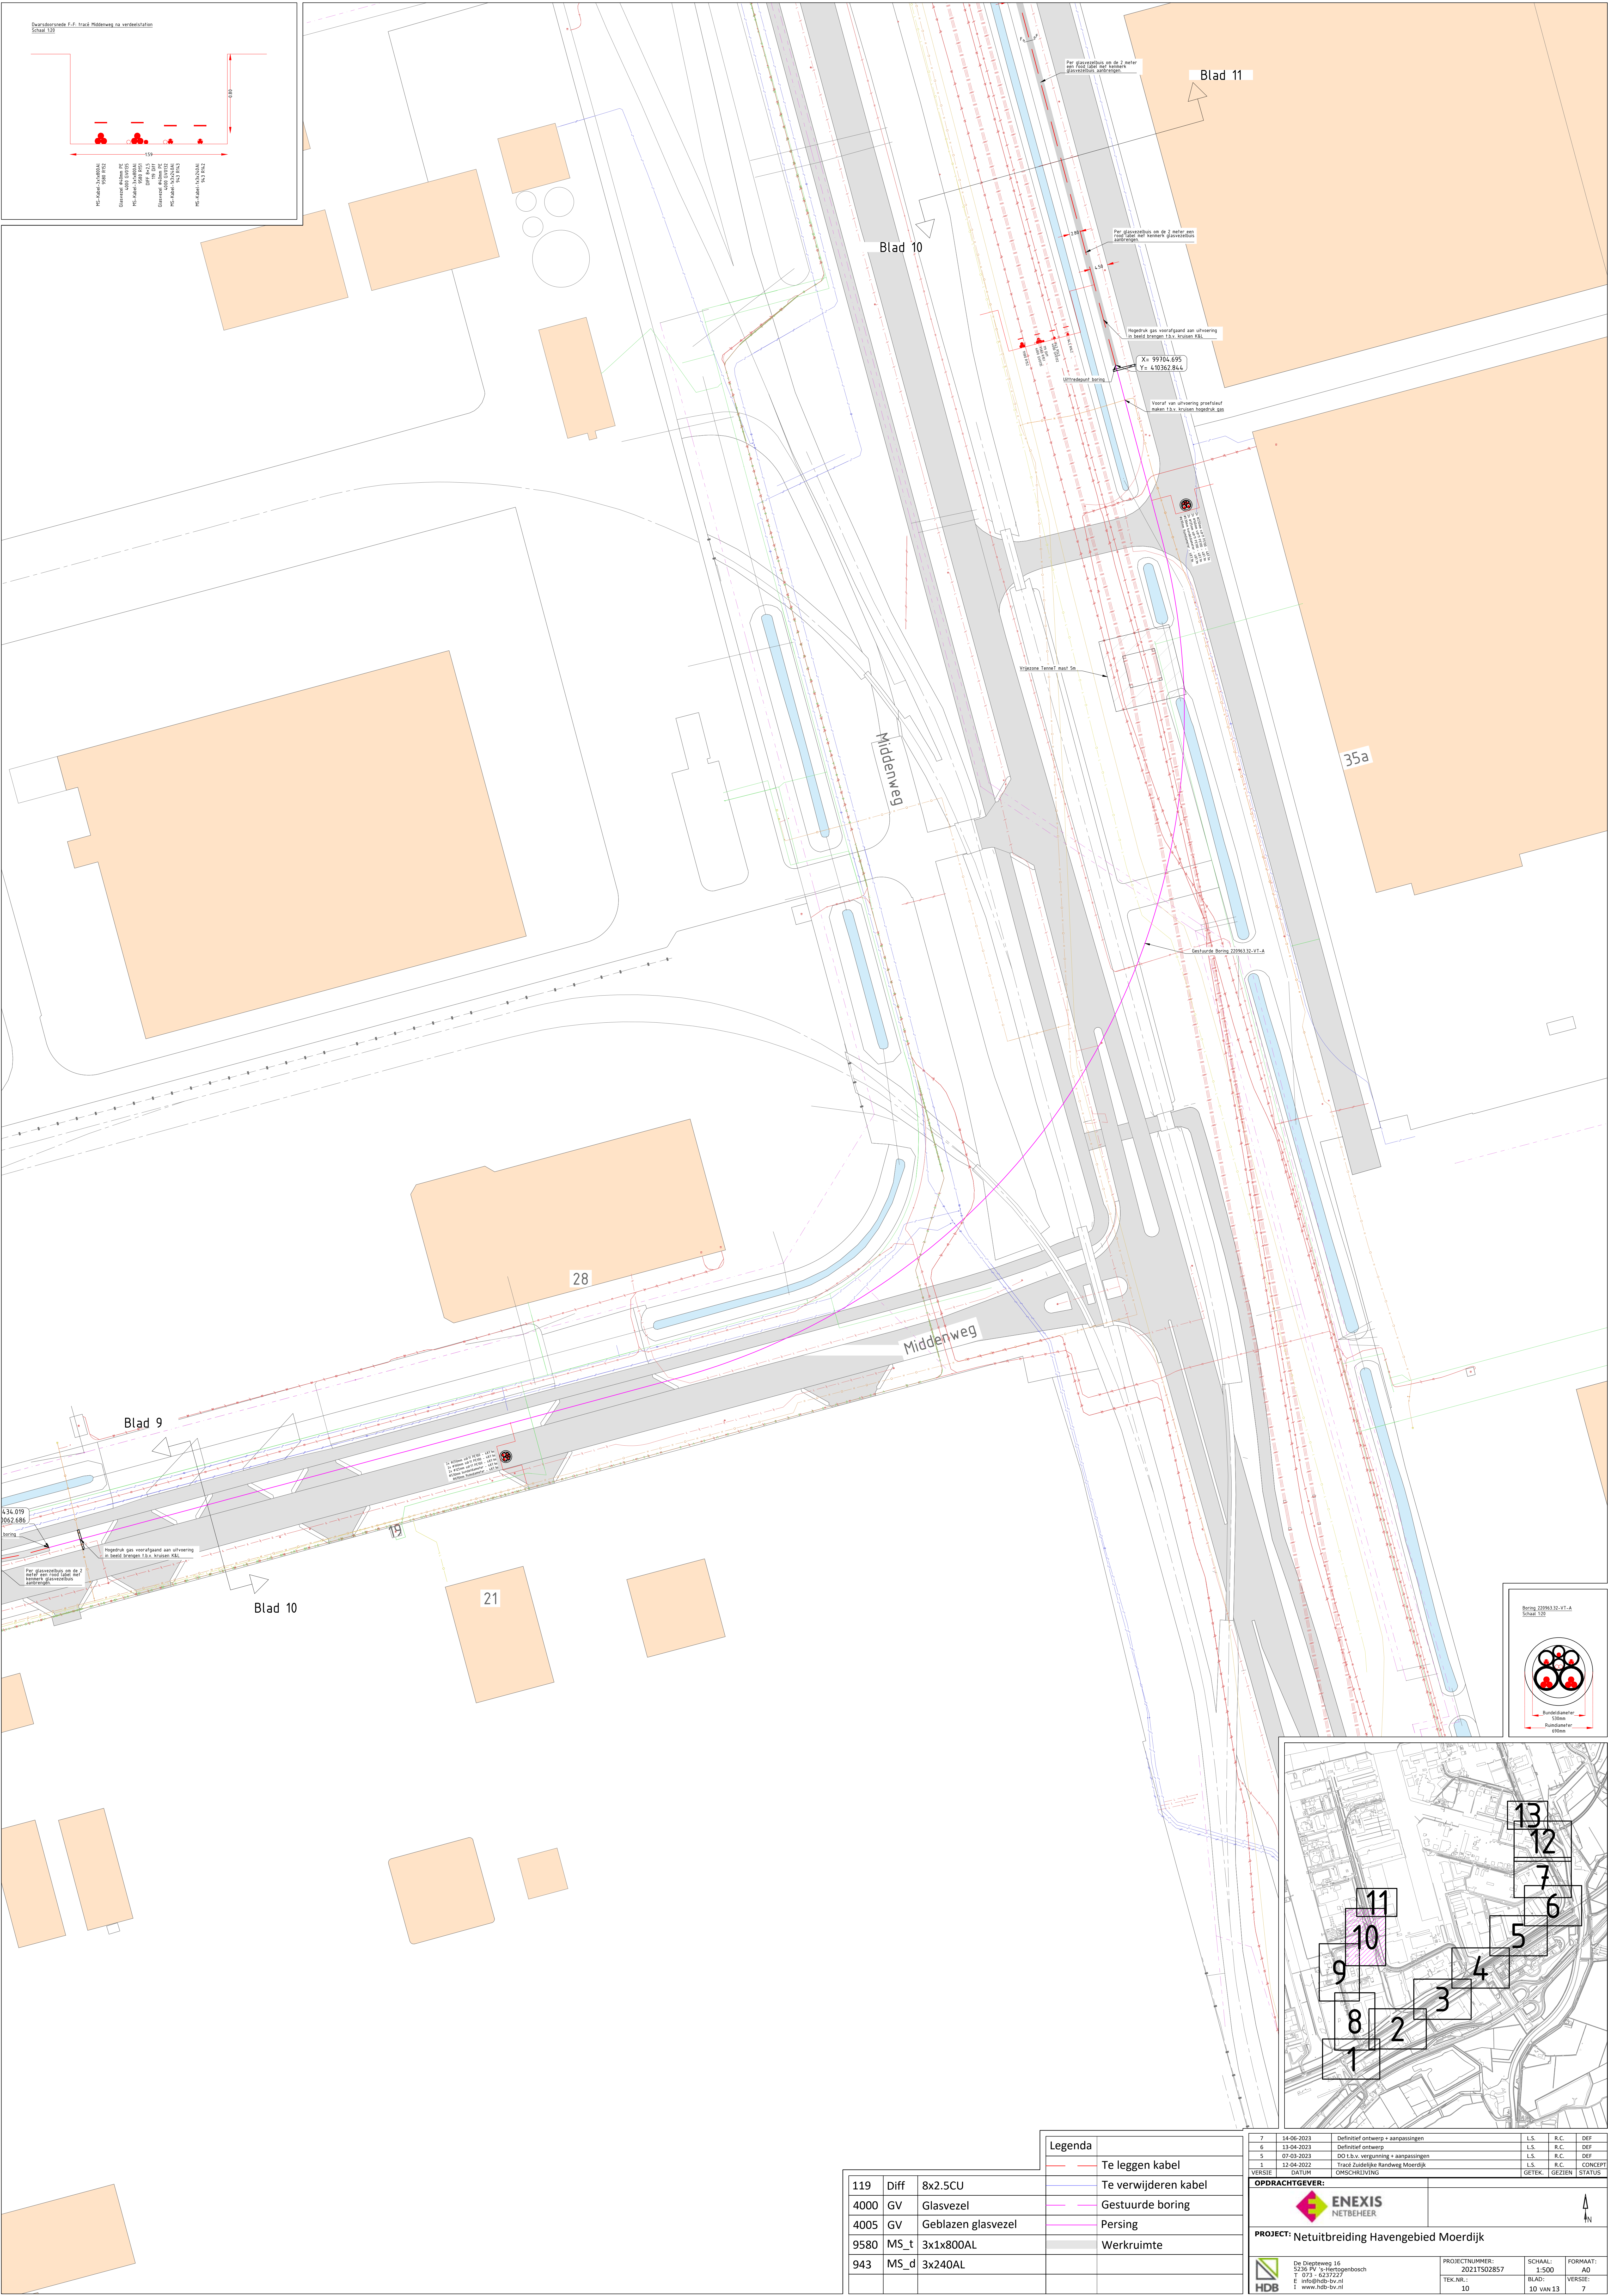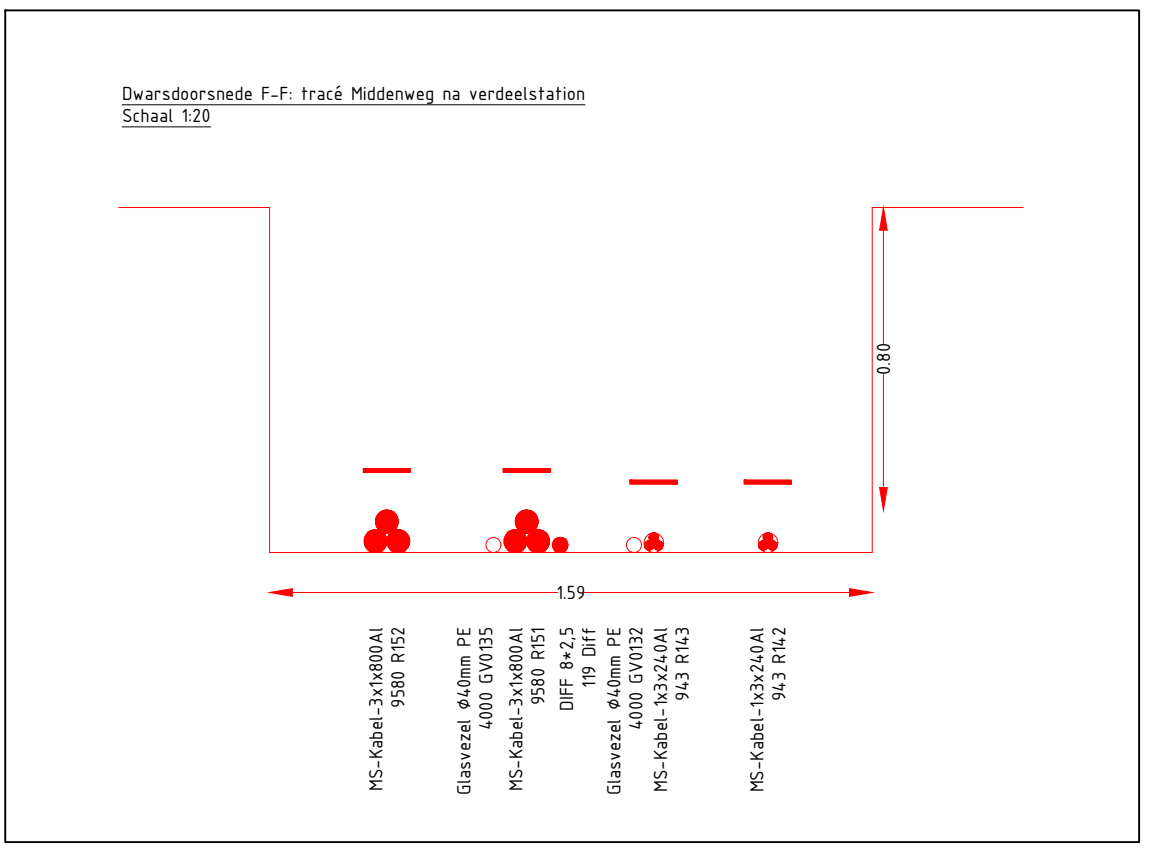

Legenda				OPDRACHTGEVER:			
<div><div></div><div>Te leggen kabel</div></div>				<div><div><div>7</div><div>14-06-2023</div><div>Definitief ontwerp + aanpassingen</div><div>L.S.</div><div>R.C.</div><div>DEF</div></div><div><div>6</div><div>13-04-2023</div><div>Definitief ontwerp</div><div>L.S.</div><div>R.C.</div><div>DEF</div></div><div><div>5</div><div>07-03-2023</div><div>101 b.v. - vergoeding + aanpassingen</div><div>L.S.</div><div>R.C.</div><div>DEF</div></div><div><div>1</div><div>12-04-2021</div><div>TranZ Zuidelijke Randweg Moerdijk</div><div>L.S.</div><div>R.C.</div><div>CONCEPT</div></div></div> <div>VERSIE</div> <div>DATUM</div> <div>OMSCHRIJVING</div> <div>GEKEU</div> <div>GEZIE</div> <div>STATUS</div>			
<div><div></div><div>Te verwijderen kabel</div></div>				<div><div><div></div><div>ENEXIS</div><div>NETBEHEER</div></div><div><div>PROJECT:</div><div>Netuitbreiding Havengebied Moerdijk</div></div></div>			
<div><div></div><div>Gestuurde boring</div></div>							
<div><div></div><div>Persing</div></div>							
<div><div></div><div>Werkruimte</div></div>							

<div><div><div></div><div>HDB</div></div><div><div>De Diephoutweg 16</div><div>5226 PV 't Hartogenbosch</div><div>T 073 - 6272227</div><div>E info@hdb-bv.nl</div><div>T www.hdb-bv.nl</div></div></div>		<div>PROJECTNUMMER:</div> <div>20211502857</div>	<div>SCHAAL:</div> <div>1:500</div>	<div>FORMAAT:</div> <div>A4</div>
		<div>TEK.NR.:</div> <div>10</div>	<div>BLAD:</div> <div>10 VAN 13</div>	<div>VERSIE:</div> <div>7</div>

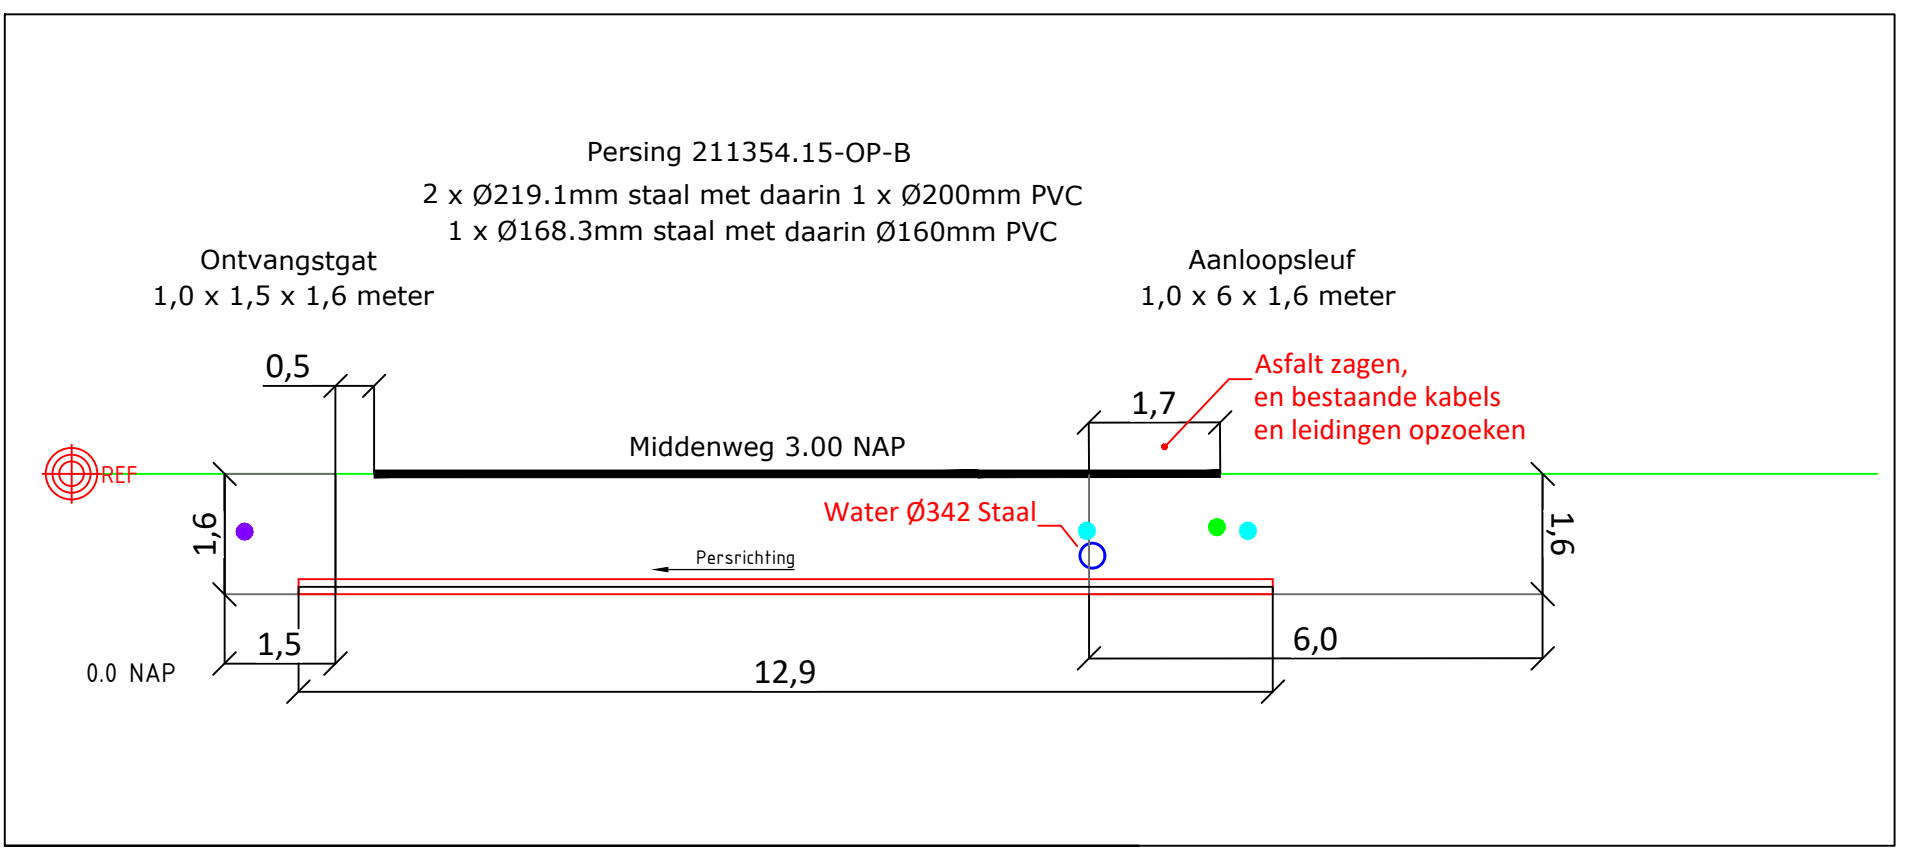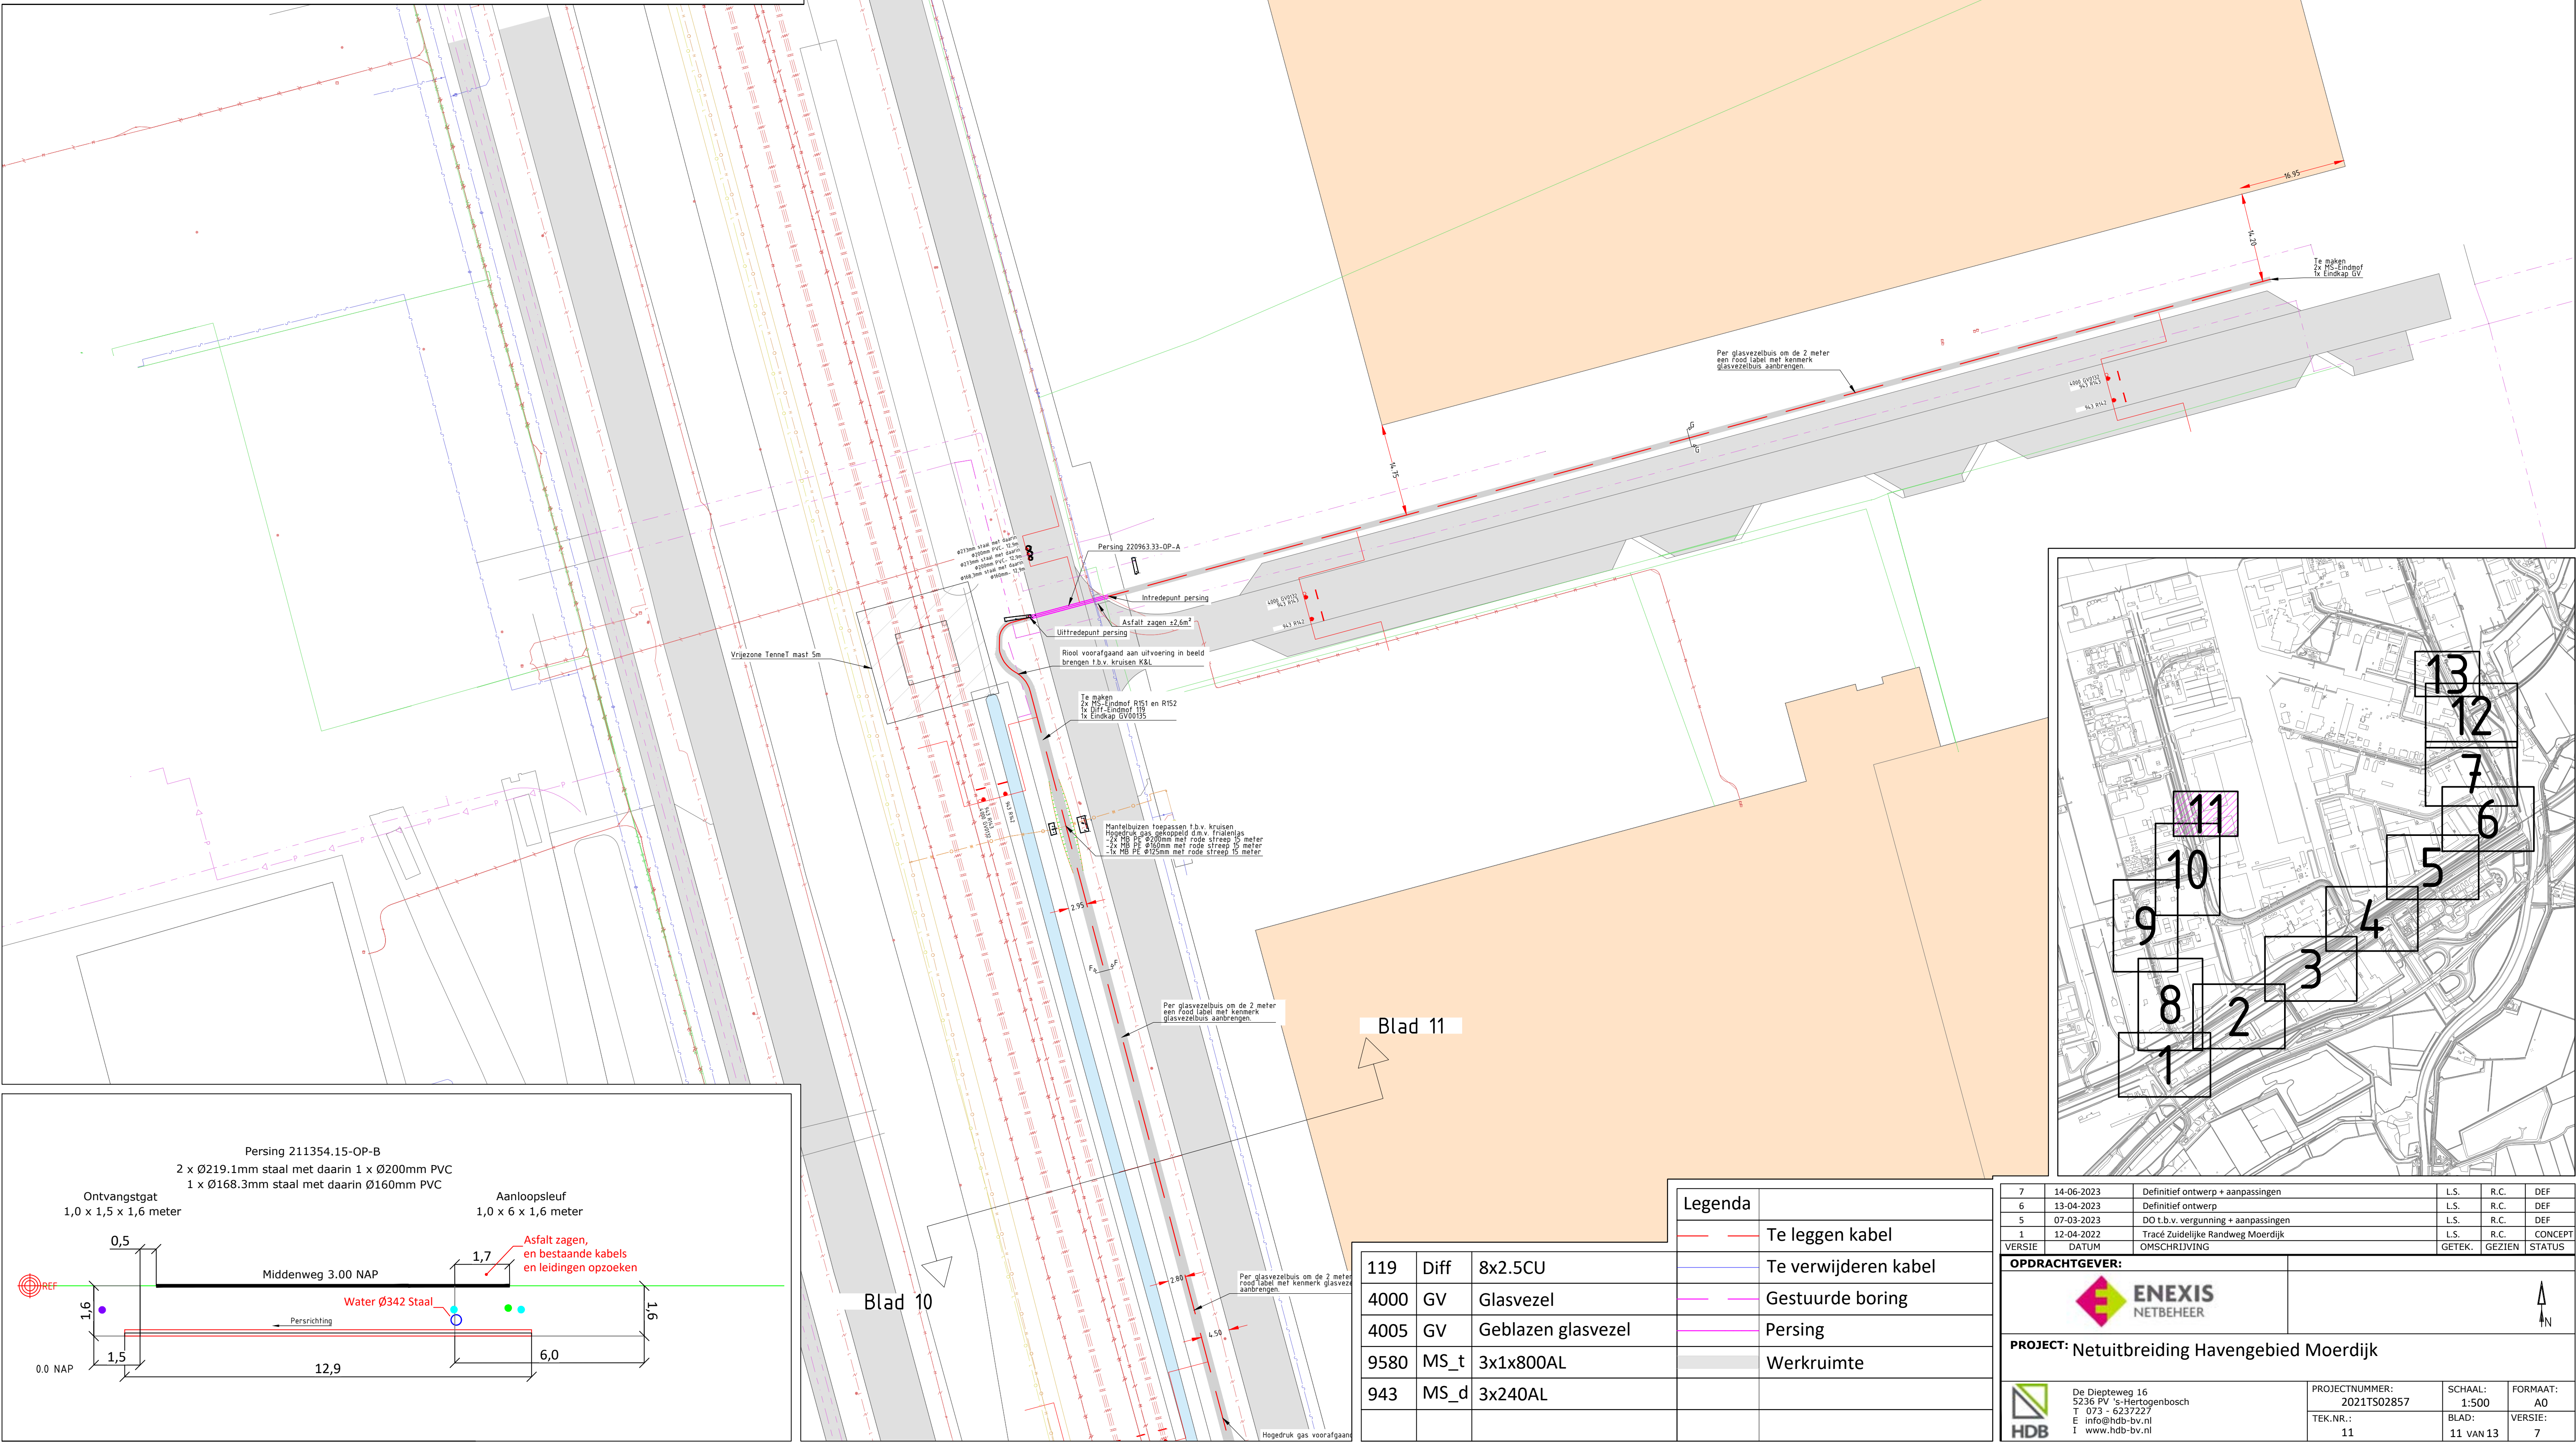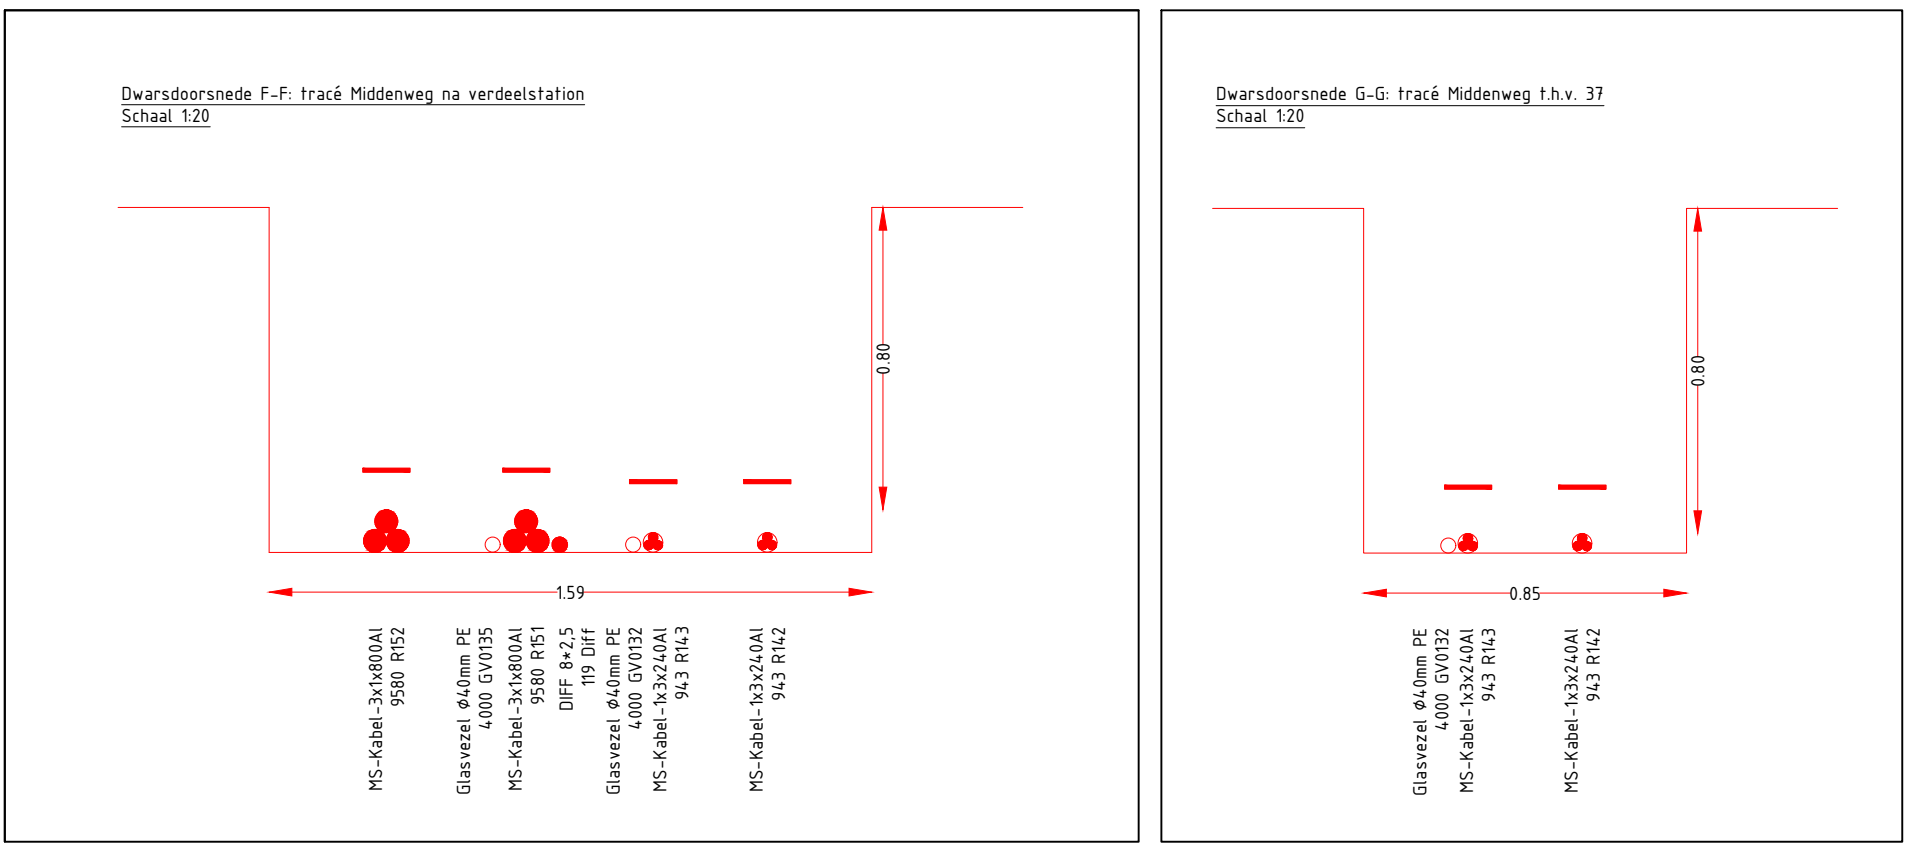

119	Diff	8x2.5CU
4000	GV	Glasvezel
4005	GV	Geblagen glasvezel
9580	MS_t	3x1x800AL
943	MS_d	3x240AL


Legenda	
	Te leggen kabel
	Te verwijderen kabel
	Gestuurde boring
	Persing
	Werkruimte



7	14-06-2023	Definitief ontwerp + aanpassingen	L.S.	R.C.	DEF
6	13-04-2023	Definitief ontwerp	L.S.	R.C.	DEF
5	07-03-2023	DO t.b.v. vergunning + aanpassingen	L.S.	R.C.	DEF
1	12-04-2022	Tracé Zuidelijke Randweg Moerdijk	L.S.	R.C.	CONCEPT
VERSIE	DATUM	OMSCHRIJVING	GETEK.	GEZIEN	STATUS

ENEXIS
NETBEHEER



PROJECT: Netuitbreiding Havengebied Moerdijk

	De Diepteweg 16 5236 PV 's-Hertogenbosch T 073 - 6237227 E info@hdb-bv.nl I www.hdb-bv.nl	PROJECTNUMMER: 2021TS02857	SCHAAL: 1:500	FORMAAT: A0
		TEK.NR.: 11	BLAD: 11 VAN 13	VERSIE: 7

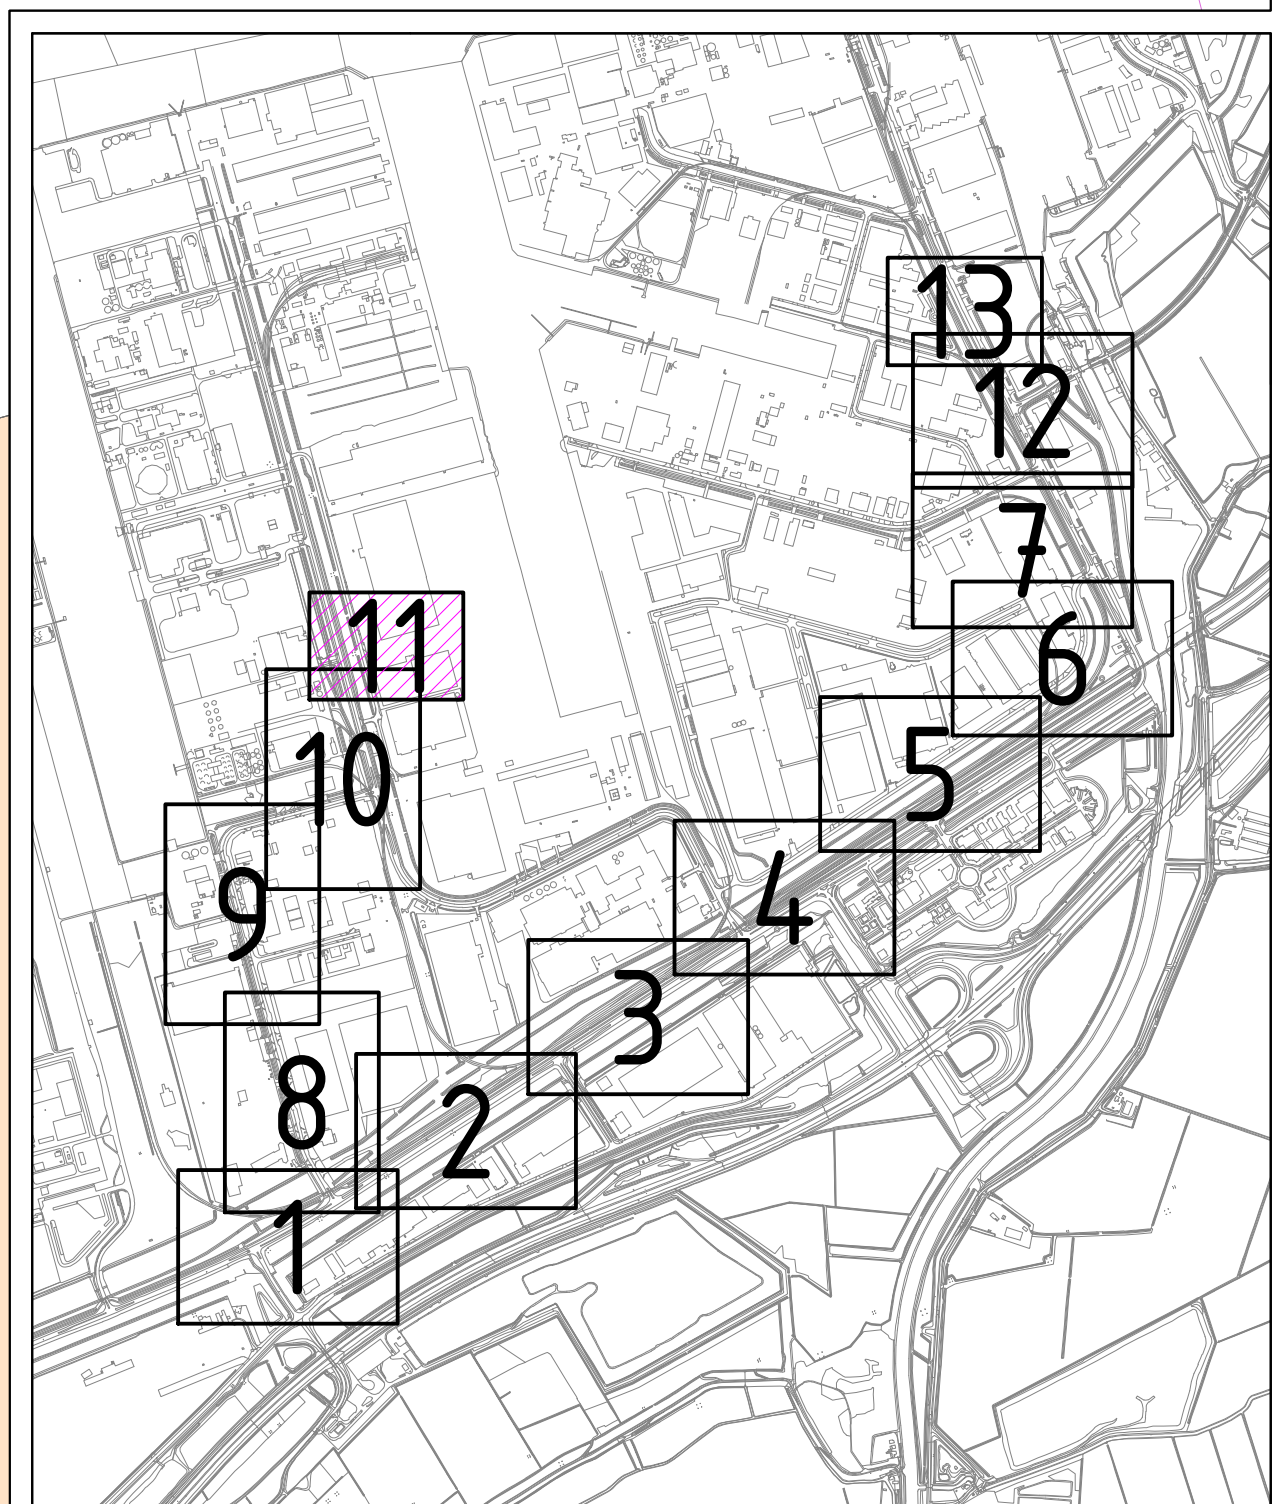

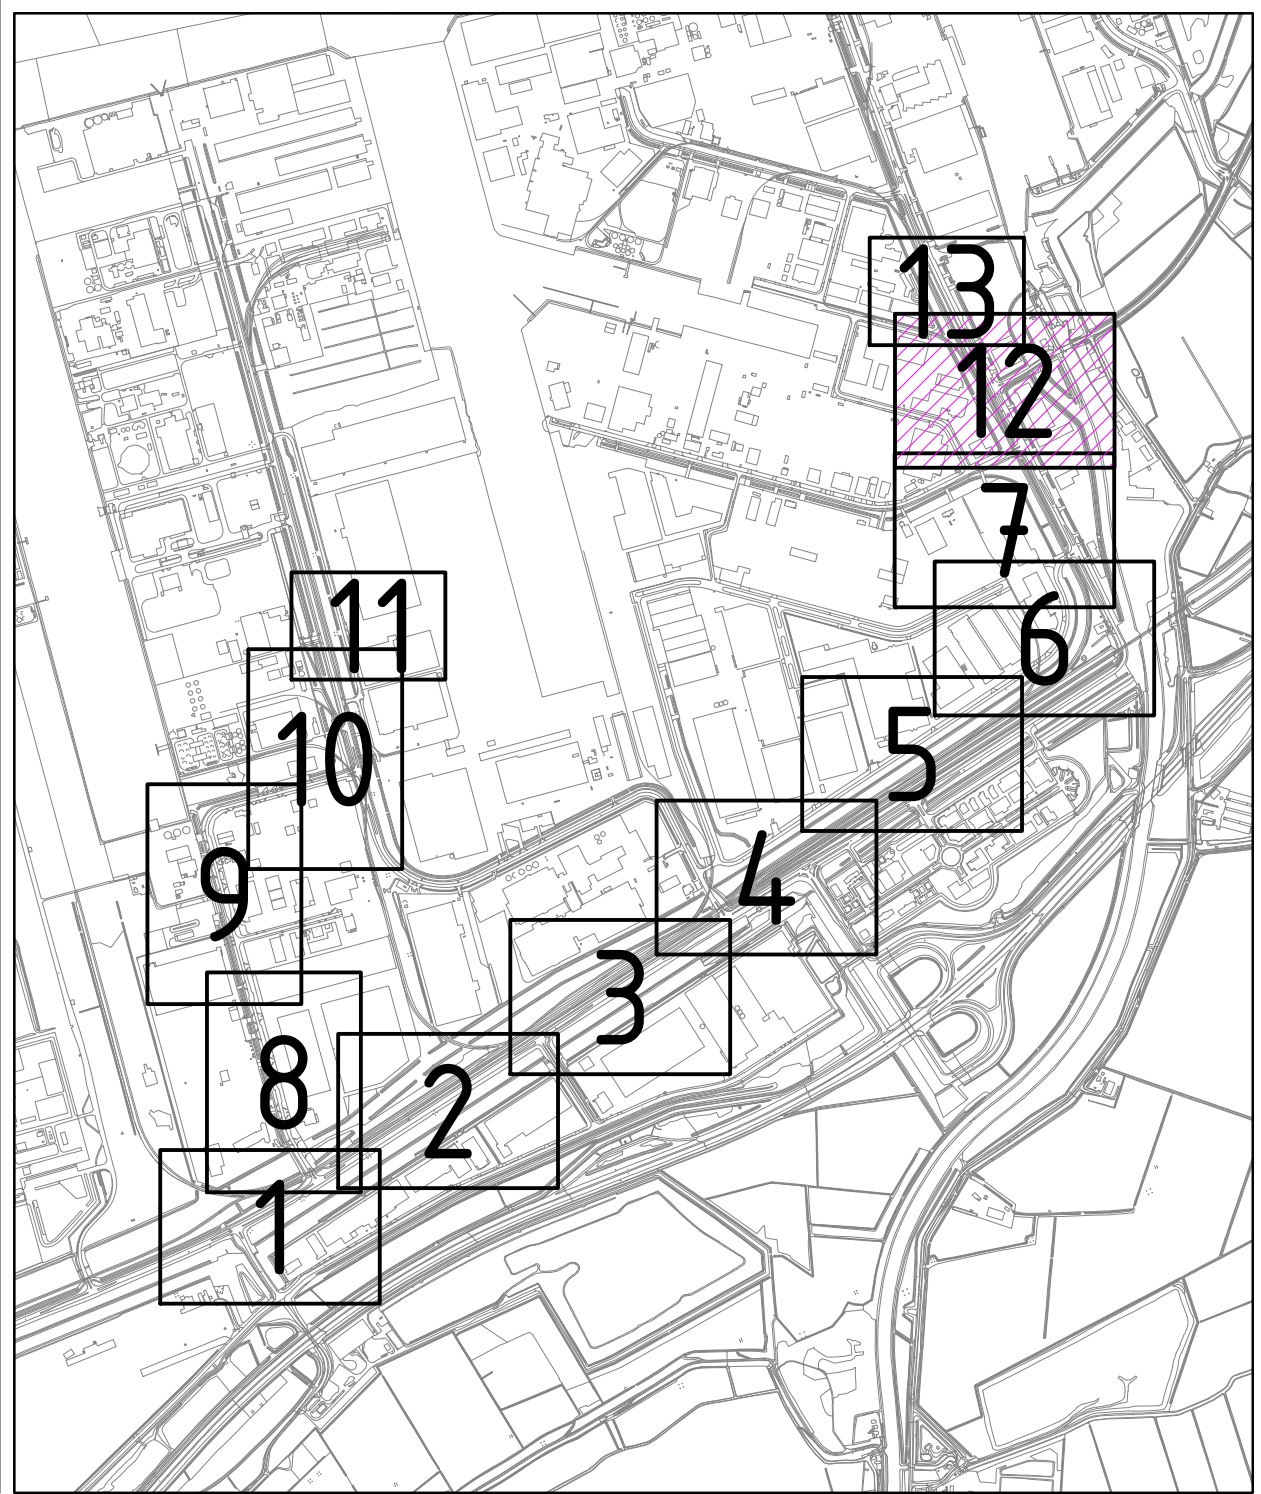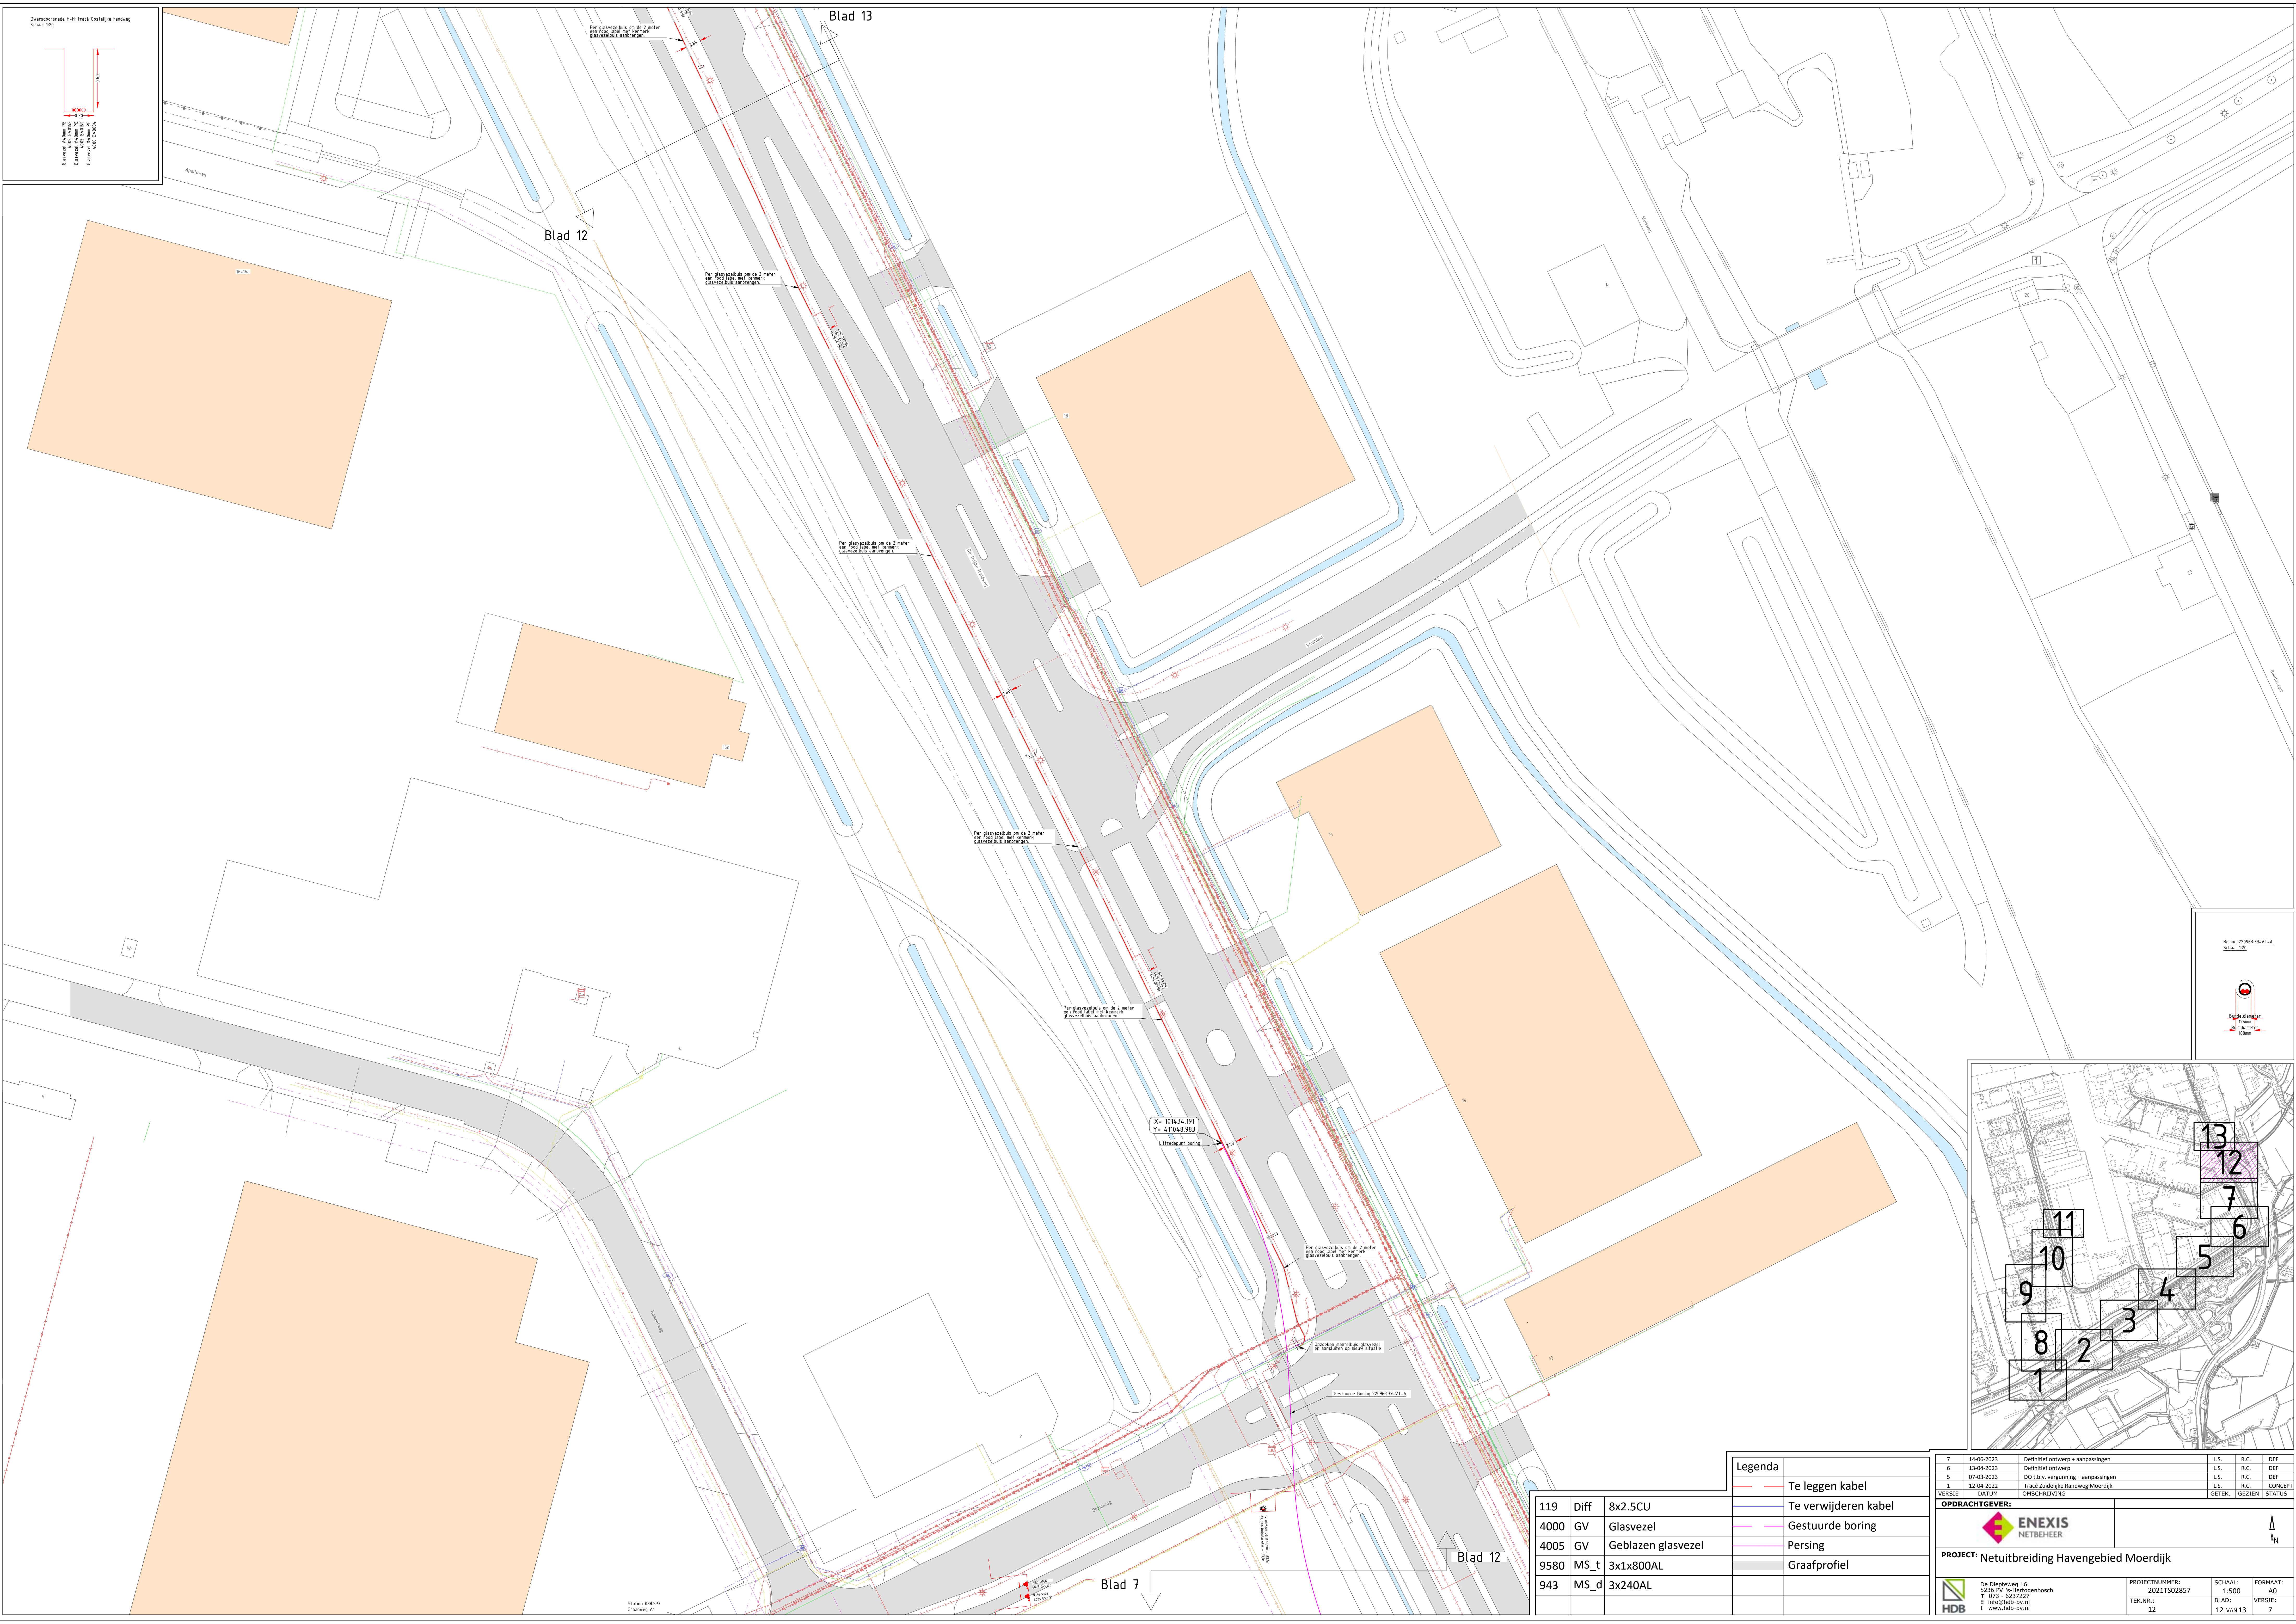

			<div>Legenda</div> <div><div><div></div><div></div></div><div>Te leggen kabel</div></div> <div><div><div></div><div></div></div><div>Te verwijderen kabel</div></div> <div><div><div></div><div></div></div><div>Gestuurde boring</div></div> <div><div><div></div><div></div></div><div>Persing</div></div> <div><div><div></div><div></div></div><div>Graafprofiel</div></div>			<table><tr><td>7</td><td>14-06-2023</td><td>Definitief ontwerp - aanpassingen</td><td>L.S.</td><td>R.C.</td><td>DEF</td></tr><tr><td>7</td><td>13-04-2023</td><td>Definitief ontwerp</td><td>L.S.</td><td>R.C.</td><td>DEF</td></tr><tr><td>5</td><td>07-03-2023</td><td>201 t.b.v. vergoeding - aanpassingen</td><td>L.S.</td><td>R.C.</td><td>DEF</td></tr><tr><td>1</td><td>12-04-2022</td><td>Tracé Zuidelijke Randweg Moerdijk</td><td>L.S.</td><td>R.C.</td><td>CONCEPT</td></tr><tr><td colspan="2">VERSIE</td><td colspan="2">DATUM</td><td colspan="2"></td></tr><tr><td colspan="3">OPDRACHTGEVER:</td><td colspan="2">GETEK.</td><td>GEZIEN</td></tr><tr><td colspan="3"><div><div><div></div><div></div></div><div>ENEXIS</div><div>NETBEHEER</div></div></td><td colspan="3"><div><div></div><div>N</div></div></td></tr><tr><td colspan="6">PROJECT: Netuitbreiding Havengebied Moerdijk</td></tr><tr><td colspan="3"><div><div><div></div><div></div></div><div>HDB</div><div>De Dijkpeweg 16 5236 PV 's Hertogenbosch T 073 - 6237272 E w.w@hdb-ry.nl</div></div></td><td colspan="2">PROJECTNUMMER: 2021502857</td><td>SCHAAL: 1:500</td></tr><tr><td colspan="3"></td><td colspan="2">TEK.NR.: 12</td><td>FORMAAT: AO</td></tr><tr><td colspan="3"></td><td colspan="2">BLAD: 12_van 13</td><td>VERSIE: 7</td></tr></table>			7	14-06-2023	Definitief ontwerp - aanpassingen	L.S.	R.C.	DEF	7	13-04-2023	Definitief ontwerp	L.S.	R.C.	DEF	5	07-03-2023	201 t.b.v. vergoeding - aanpassingen	L.S.	R.C.	DEF	1	12-04-2022	Tracé Zuidelijke Randweg Moerdijk	L.S.	R.C.	CONCEPT	VERSIE		DATUM				OPDRACHTGEVER:			GETEK.		GEZIEN	<div><div><div></div><div></div></div><div>ENEXIS</div><div>NETBEHEER</div></div>			<div><div></div><div>N</div></div>			PROJECT: Netuitbreiding Havengebied Moerdijk						<div><div><div></div><div></div></div><div>HDB</div><div>De Dijkpeweg 16 5236 PV 's Hertogenbosch T 073 - 6237272 E w.w@hdb-ry.nl</div></div>			PROJECTNUMMER: 2021502857		SCHAAL: 1:500				TEK.NR.: 12		FORMAAT: AO				BLAD: 12_van 13		VERSIE: 7
7	14-06-2023	Definitief ontwerp - aanpassingen	L.S.	R.C.	DEF	
7	13-04-2023	Definitief ontwerp	L.S.	R.C.	DEF	
5	07-03-2023	201 t.b.v. vergoeding - aanpassingen	L.S.	R.C.	DEF	
1	12-04-2022	Tracé Zuidelijke Randweg Moerdijk	L.S.	R.C.	CONCEPT	
VERSIE		DATUM	
OPDRACHTGEVER:			GETEK.		GEZIEN	
<div><div><div></div><div></div></div><div>ENEXIS</div><div>NETBEHEER</div></div>			<div><div></div><div>N</div></div>	
PROJECT: Netuitbreiding Havengebied Moerdijk	
<div><div><div></div><div></div></div><div>HDB</div><div>De Dijkpeweg 16 5236 PV 's Hertogenbosch T 073 - 6237272 E w.w@hdb-ry.nl</div></div>			PROJECTNUMMER: 2021502857		SCHAAL: 1:500	
			TEK.NR.: 12		FORMAAT: AO	
			BLAD: 12_van 13		VERSIE: 7	
119	Diff	8x2.5CU	
4000	GV	Glasvezel	
4005	GV	Geblazen glasvezel	
9580	MS_t	3x1x800AL	
943	MS_d	3x240AL	

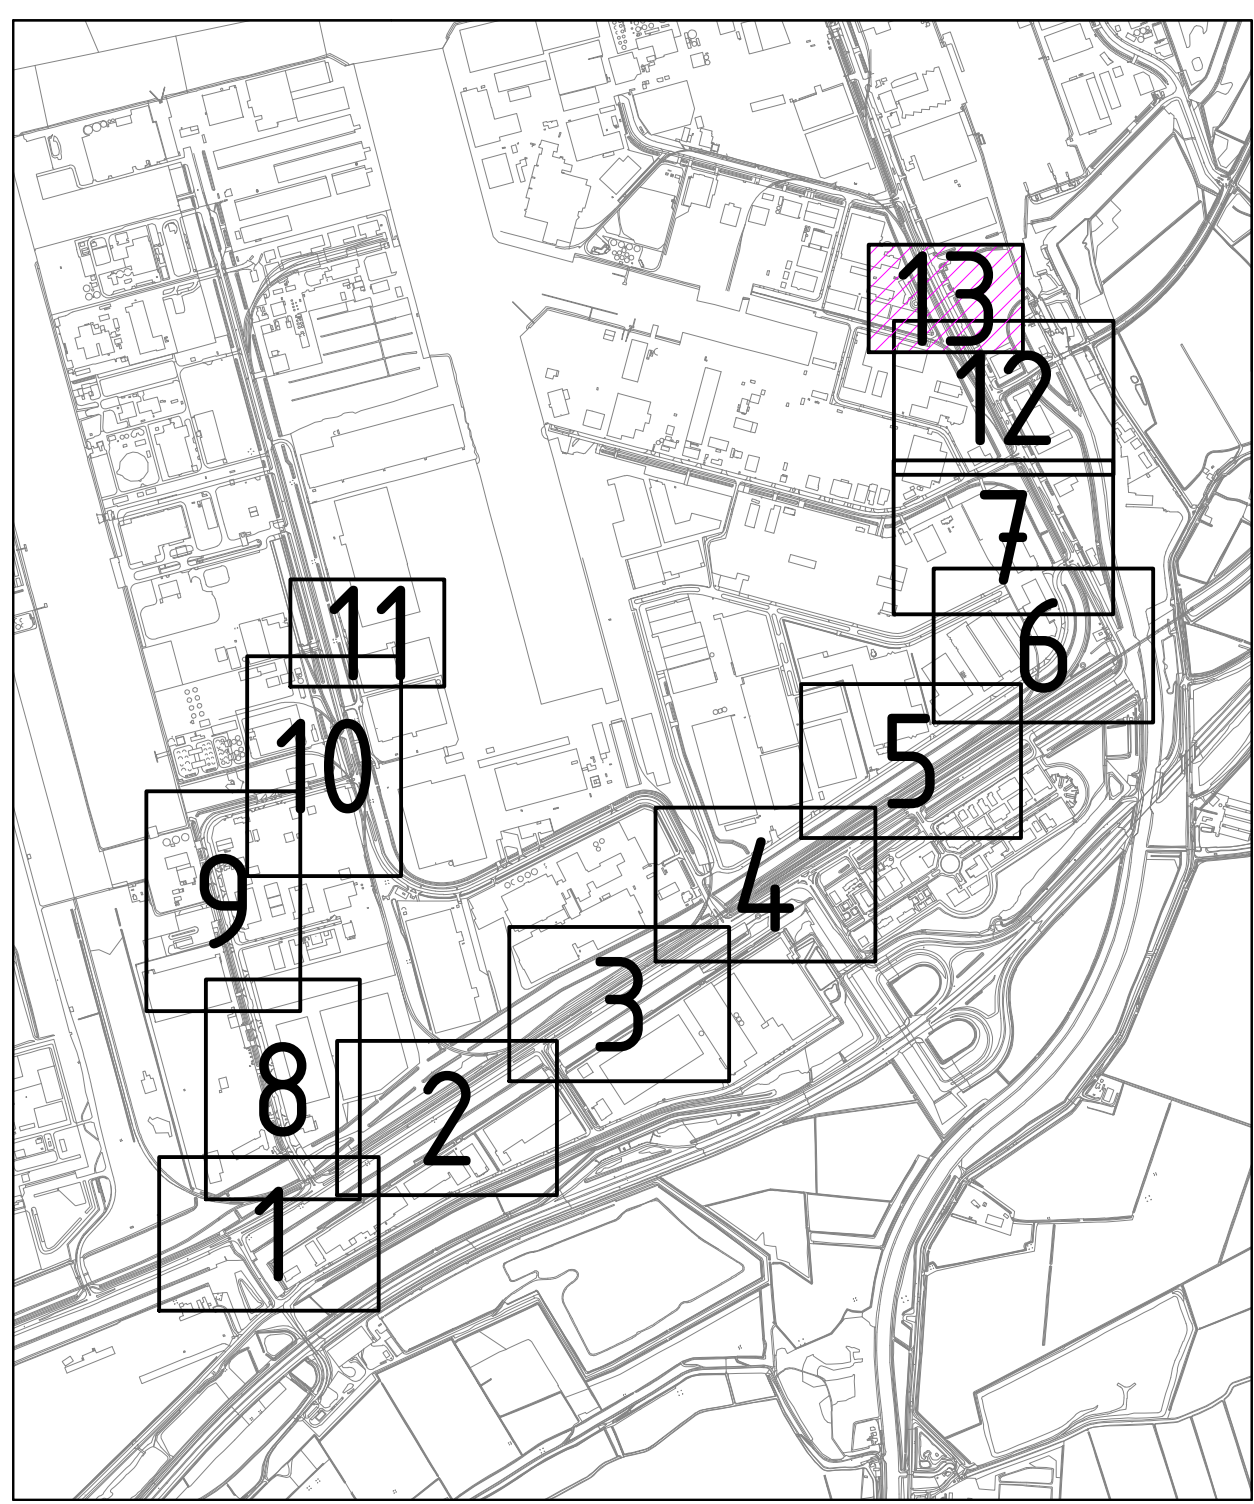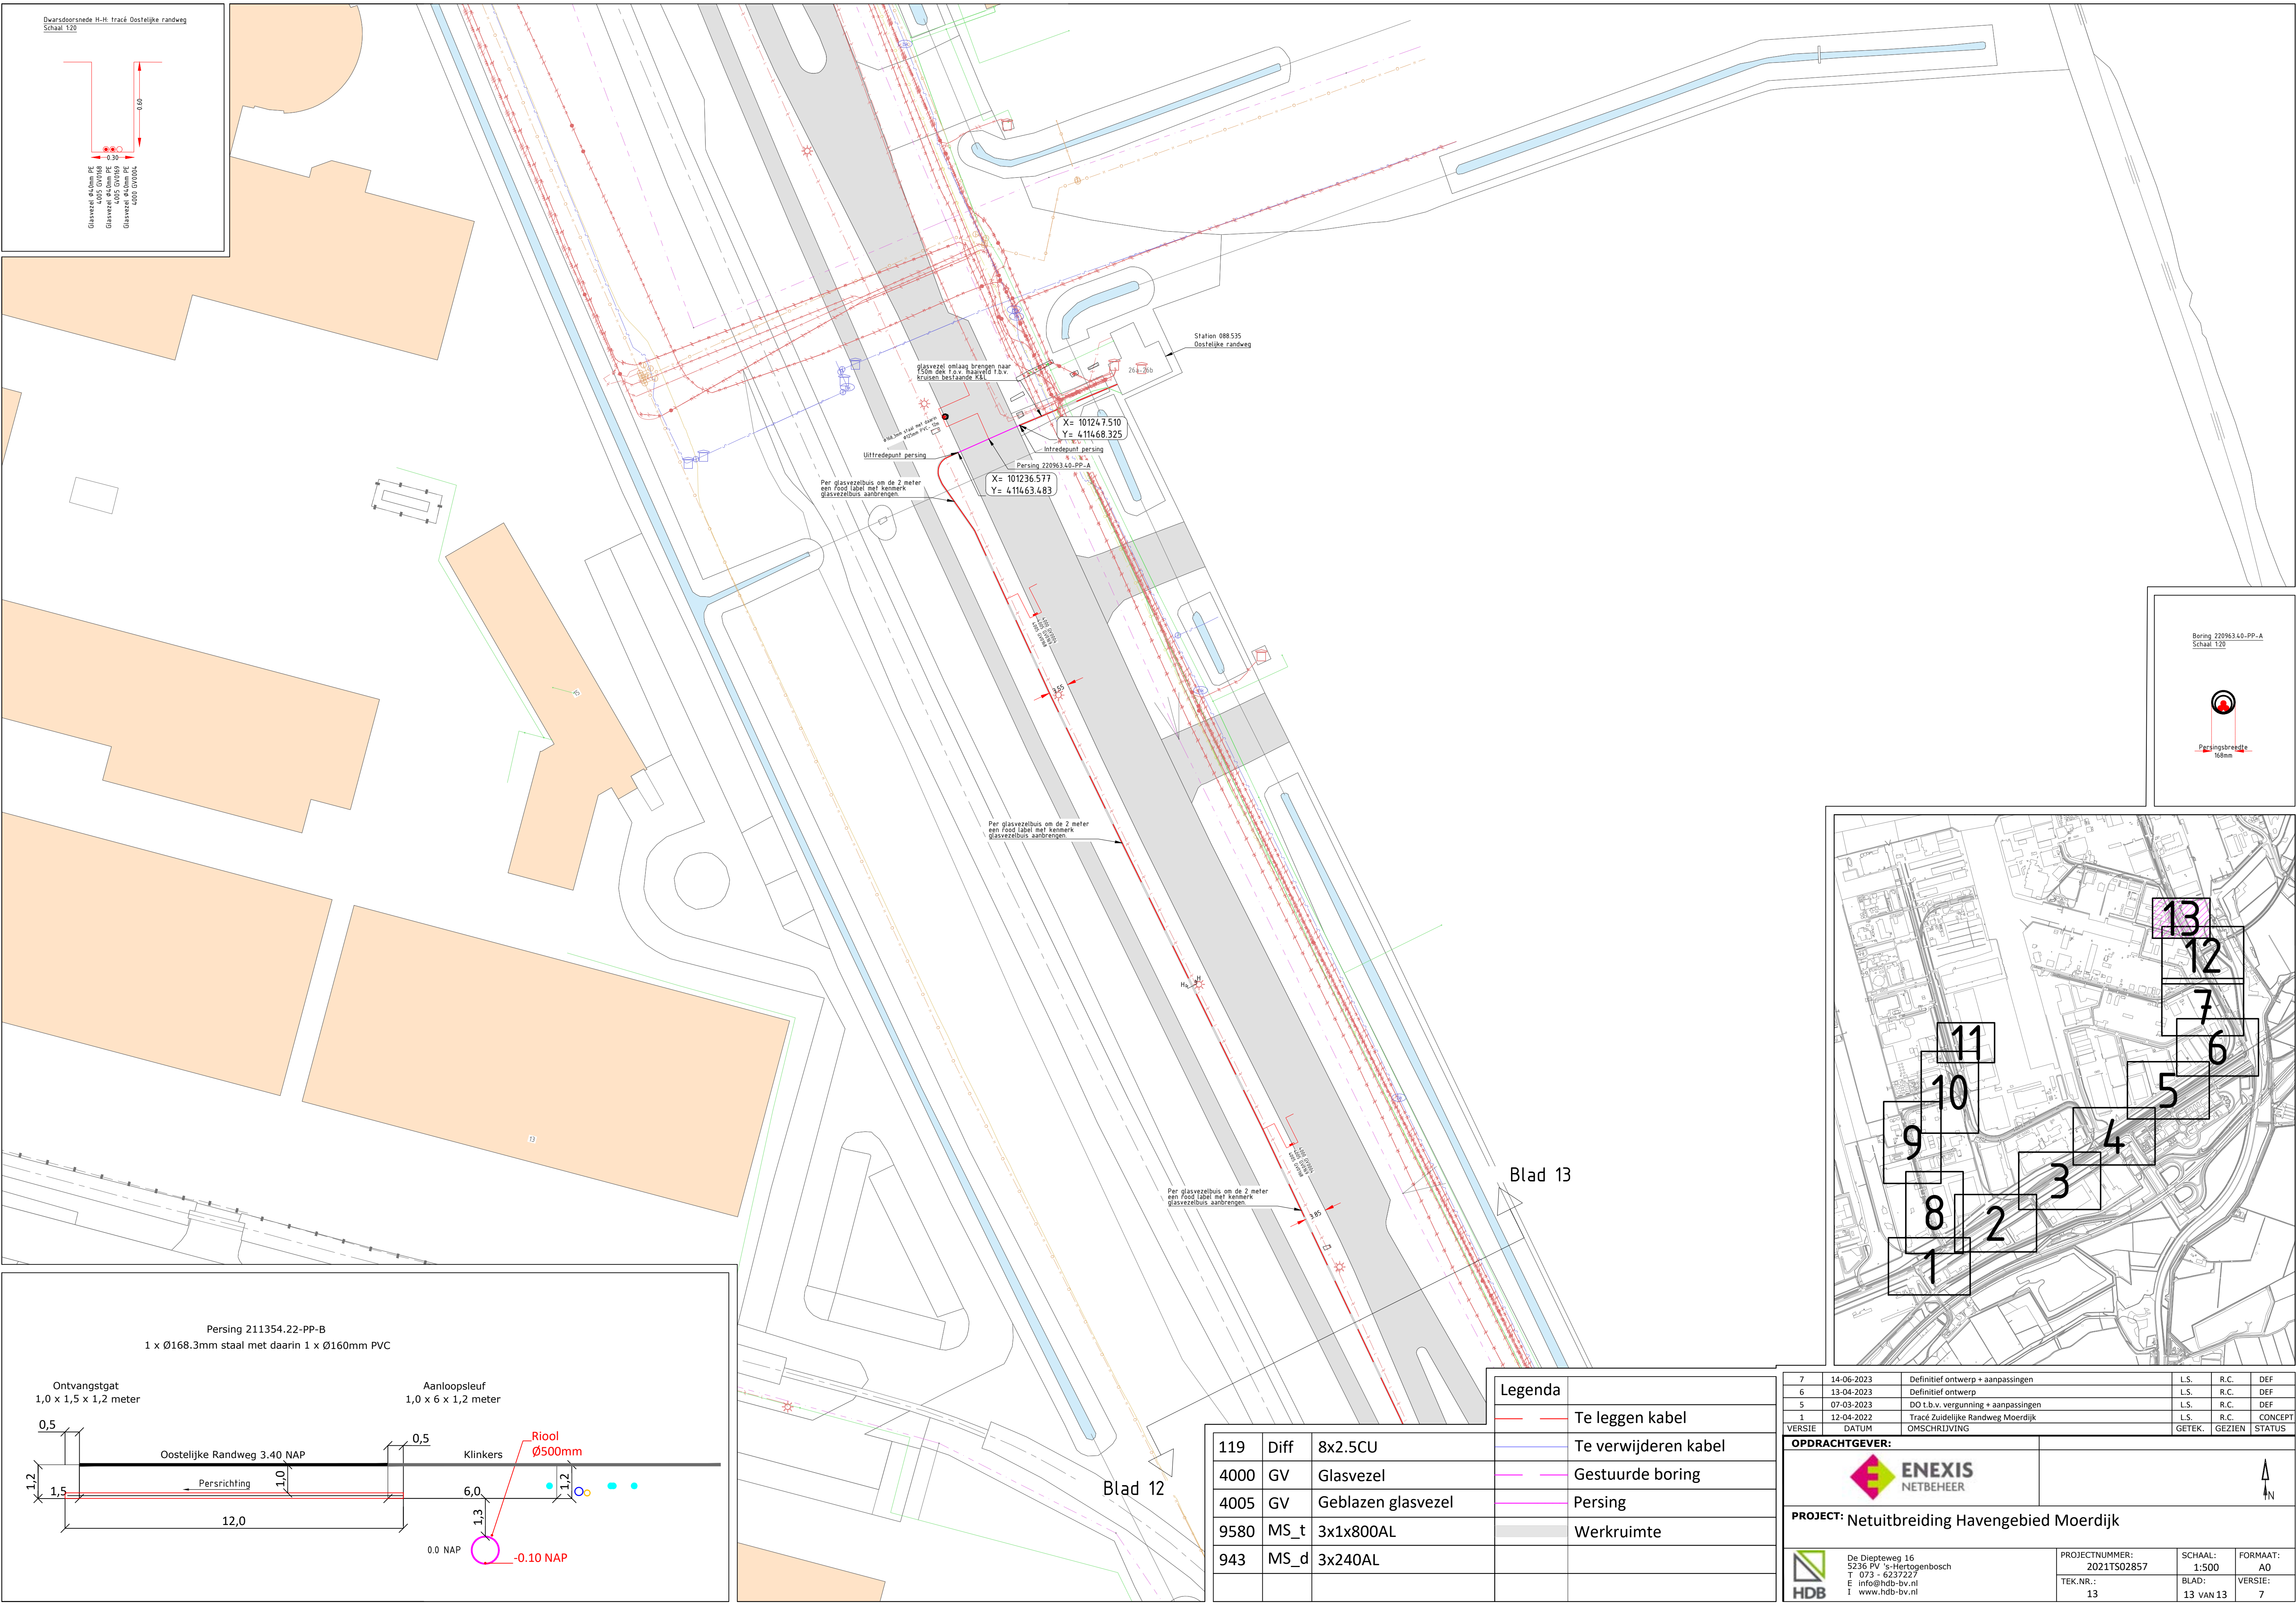

119	Diff	8x2.5CU
4000	GV	Glasvezel
4005	GV	Geblagen glasvezel
9580	MS_t	3x1x800AL
943	MS_d	3x240AL

Legenda	
—	Te leggen kabel
—	Te verwijderen kabel
—	Gestuurde boring
—	Persing
	Werkruimte

7	14-06-2023	Definitief ontwerp + aanpassingen	L.S.	R.C.	DEF
6	13-04-2023	Definitief ontwerp	L.S.	R.C.	DEF
5	07-03-2023	DO t.b.v. vergunning + aanpassingen	L.S.	R.C.	DEF
1	12-04-2022	Tracé Zuidelijke Randweg Moerdijk	L.S.	R.C.	CONCEPT
VERSIE	DATUM	OMSCHRIJVING	GETEK.	GEZIEN	STATUS
OPDRACHTGEVER:					
					
PROJECT: Netuitbreiding Havengebied Moerdijk					
 <div>De Diepteweg 16 5236 PV 's-Hertogenbosch T 073 - 6237227 E info@hdb-bv.nl I www.hdb-bv.nl</div>			PROJECTNUMMER: 2021TS02857	SCHAAL: 1:500	FORMAAT: A0
			TEK.NR.: 13	BLAD: 13 VAN 13	VERSIE: 7