



Overzicht

Schaal 1:2000

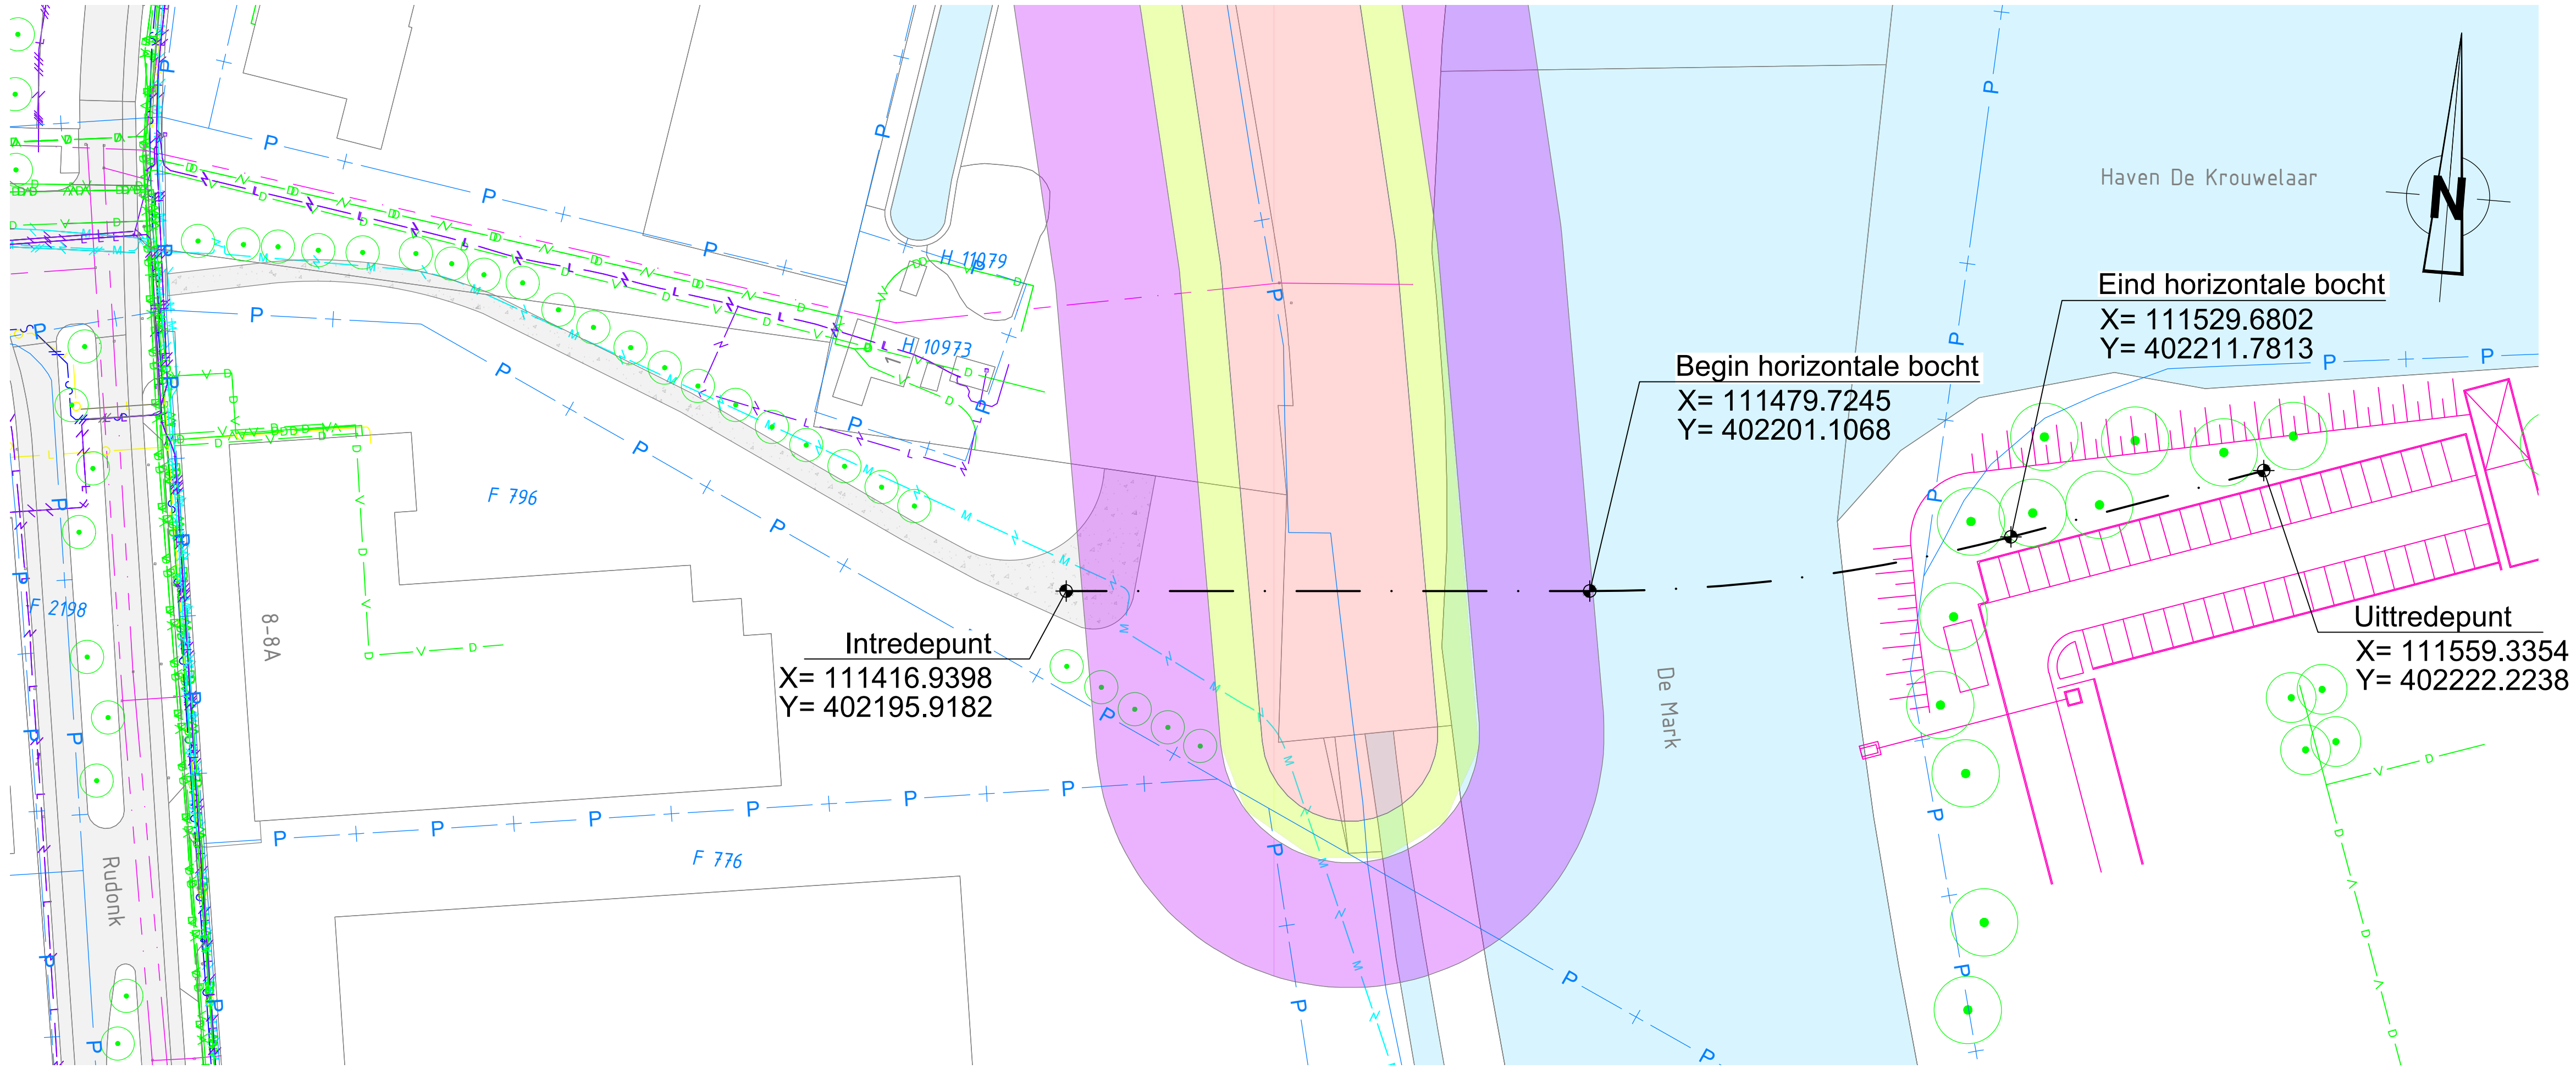

Overzicht


Schaal 1:500

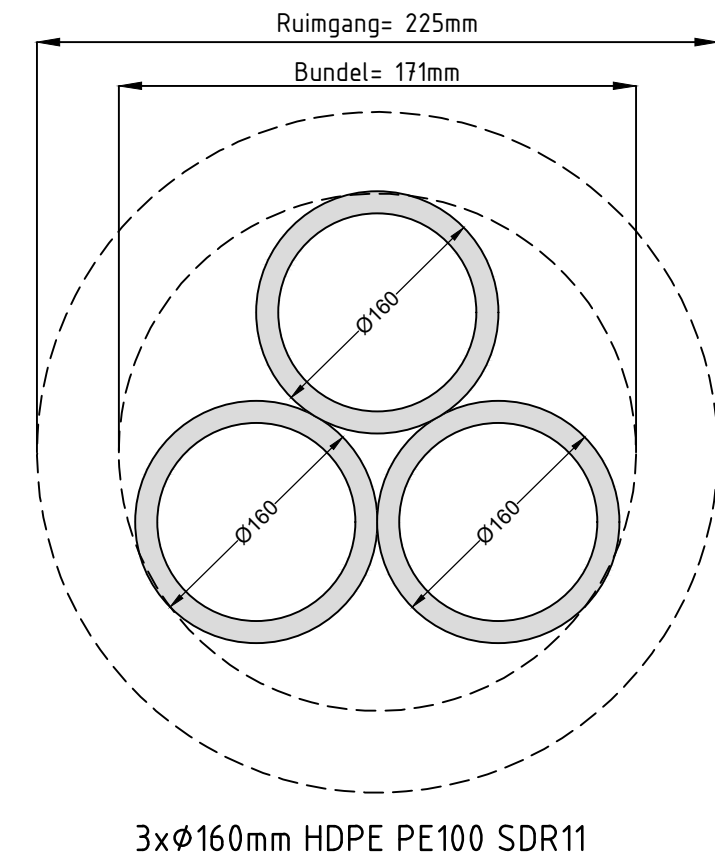

3xØ160mm HDPE PE100 SDR11


Doorsnede ruimgang

Schaal 1:5

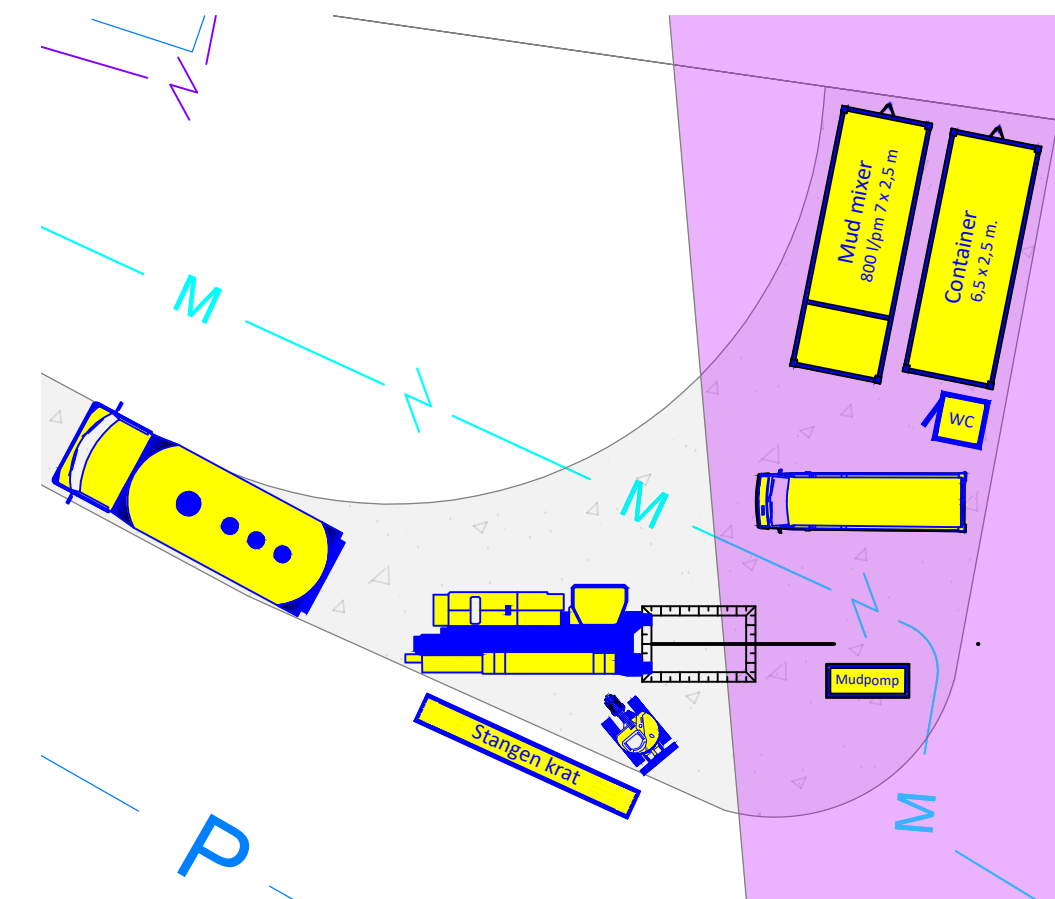


Detail intredepunt

Schaal 1:200

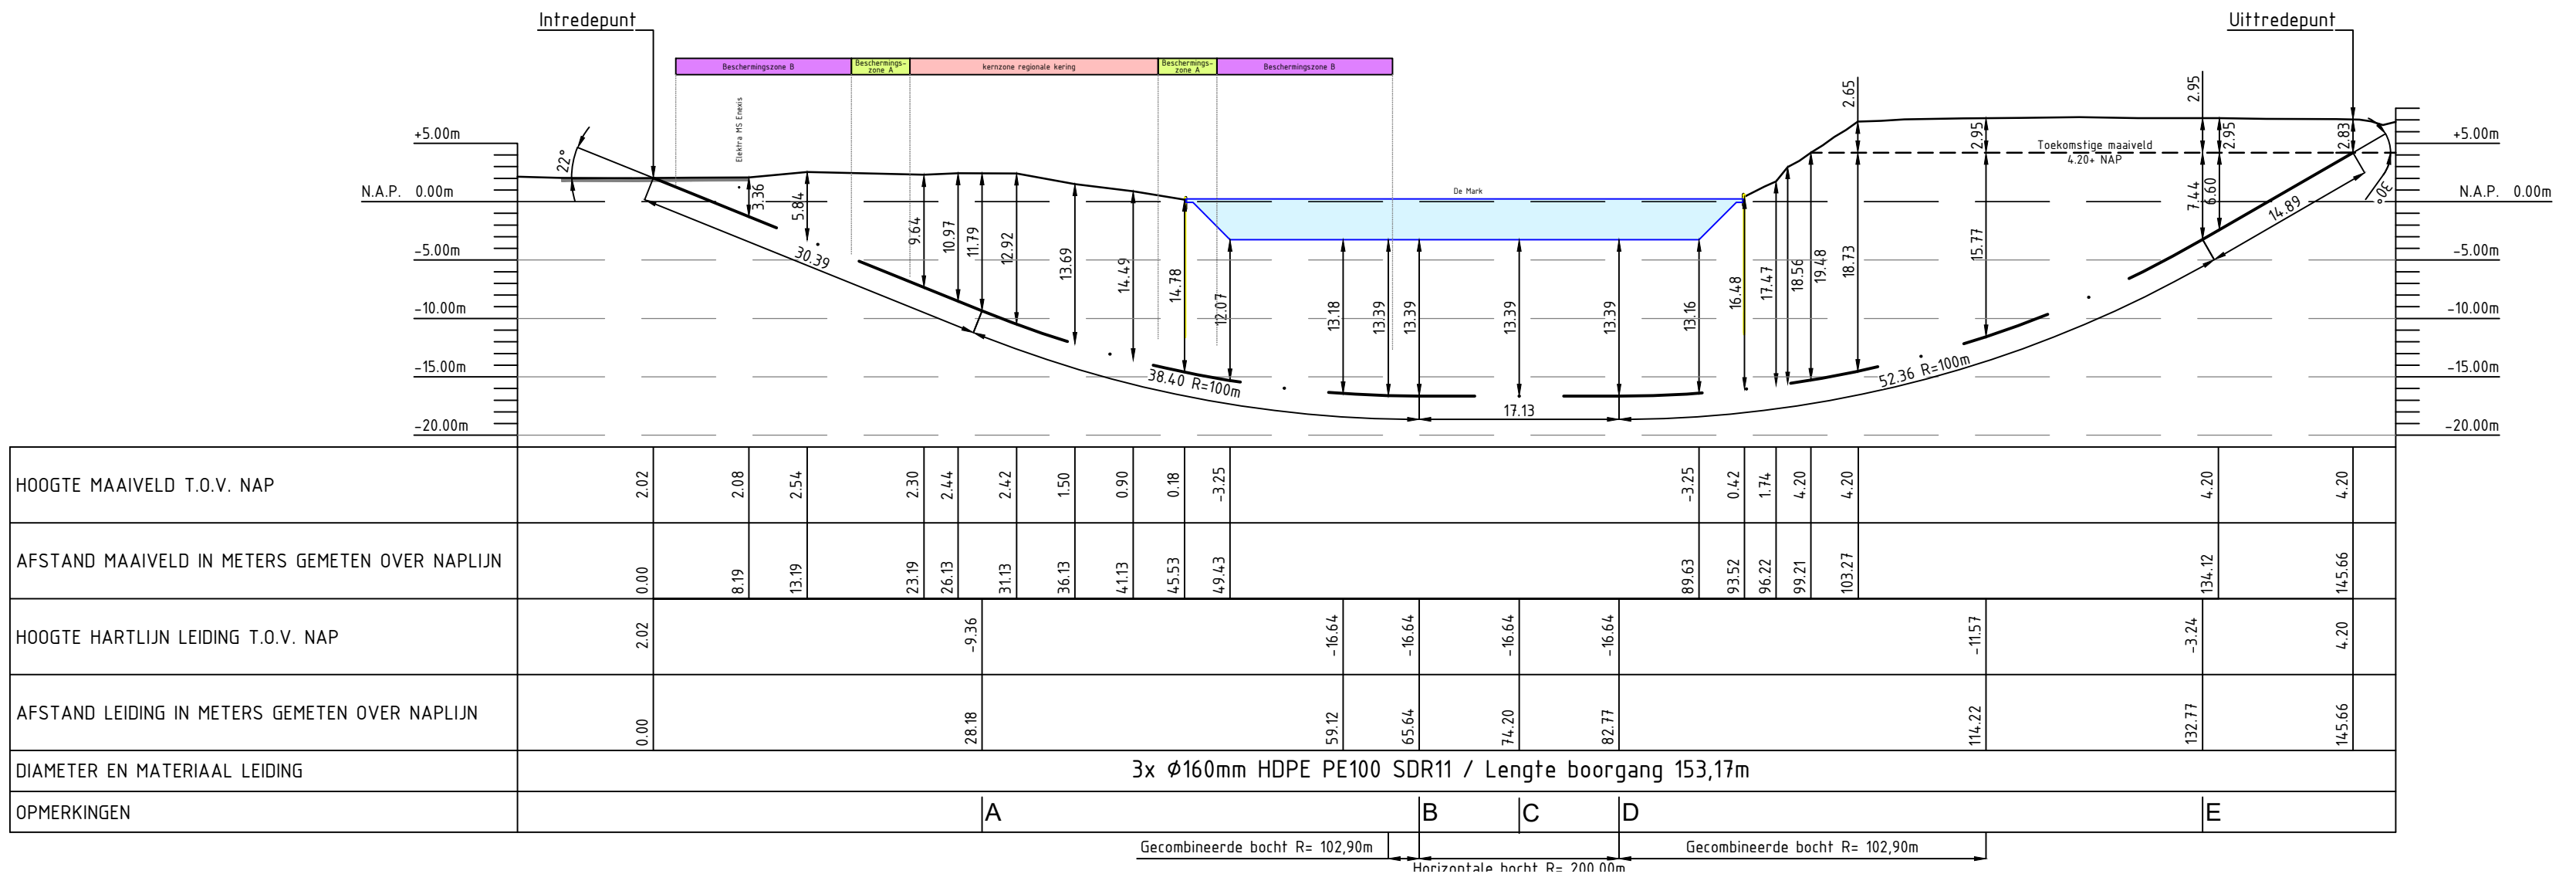

Lengteprofiel

Schaal 1:500

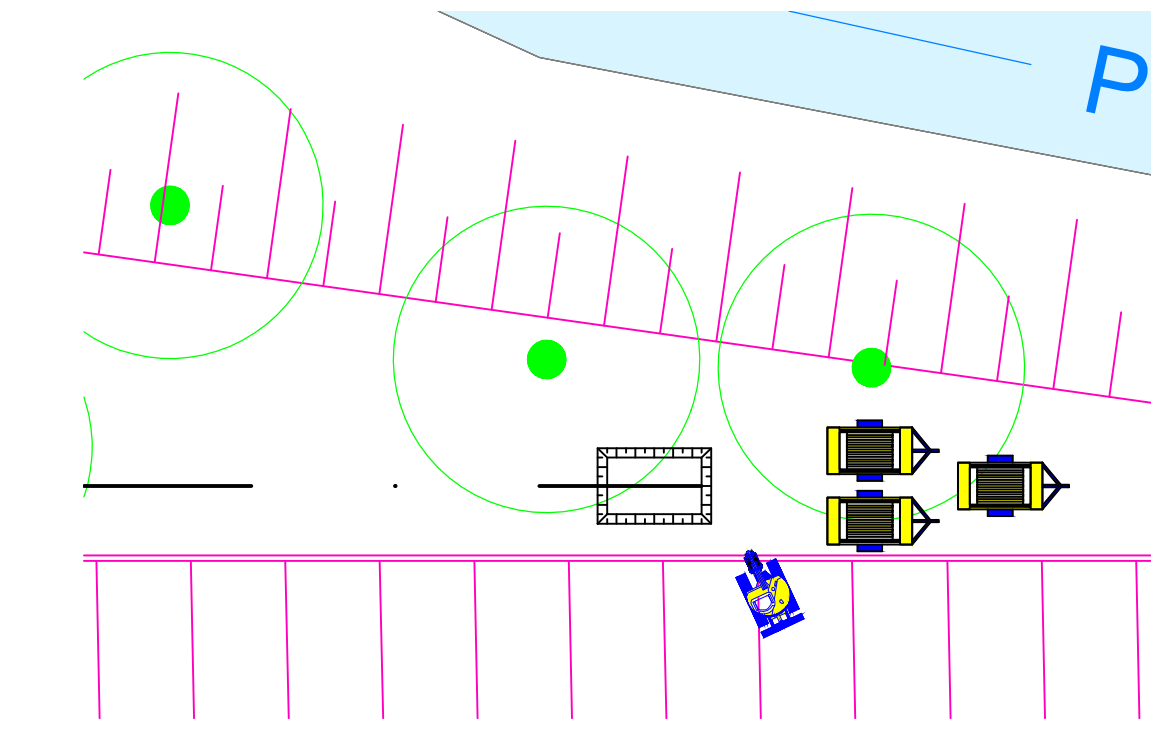

Detail uittredepunt

Schaal 1:200

Zoneringen waterschap Brabantse Delta



Let op!
Diepte van de beschoeiing is niet bekend bij Waterschap Brabantse Delta

Omschrijving	Te leggen middenspanningskabels Steenhoofd 58 Gemeente Breda	Projectnummer	1422.1222
		Werknummer	...
		Getekend	JS
		Gezien	JS
Onderwerp	Te maken gestuurde boring De Mark	Datum	23-11-2022
		Schaal	1:2000 / 1:500 / 1:2
		Formaat	A1
		Blad	1 van 1
Versie	23-11-2022	Status	Definitief
		Tekeningnummer	1422.1222-102

ENEXIS
Vestiging Brabant West afd. E&A
Zwaanhofstraat 12
4702LC Roosendaal