




Tekening 23-613623-C

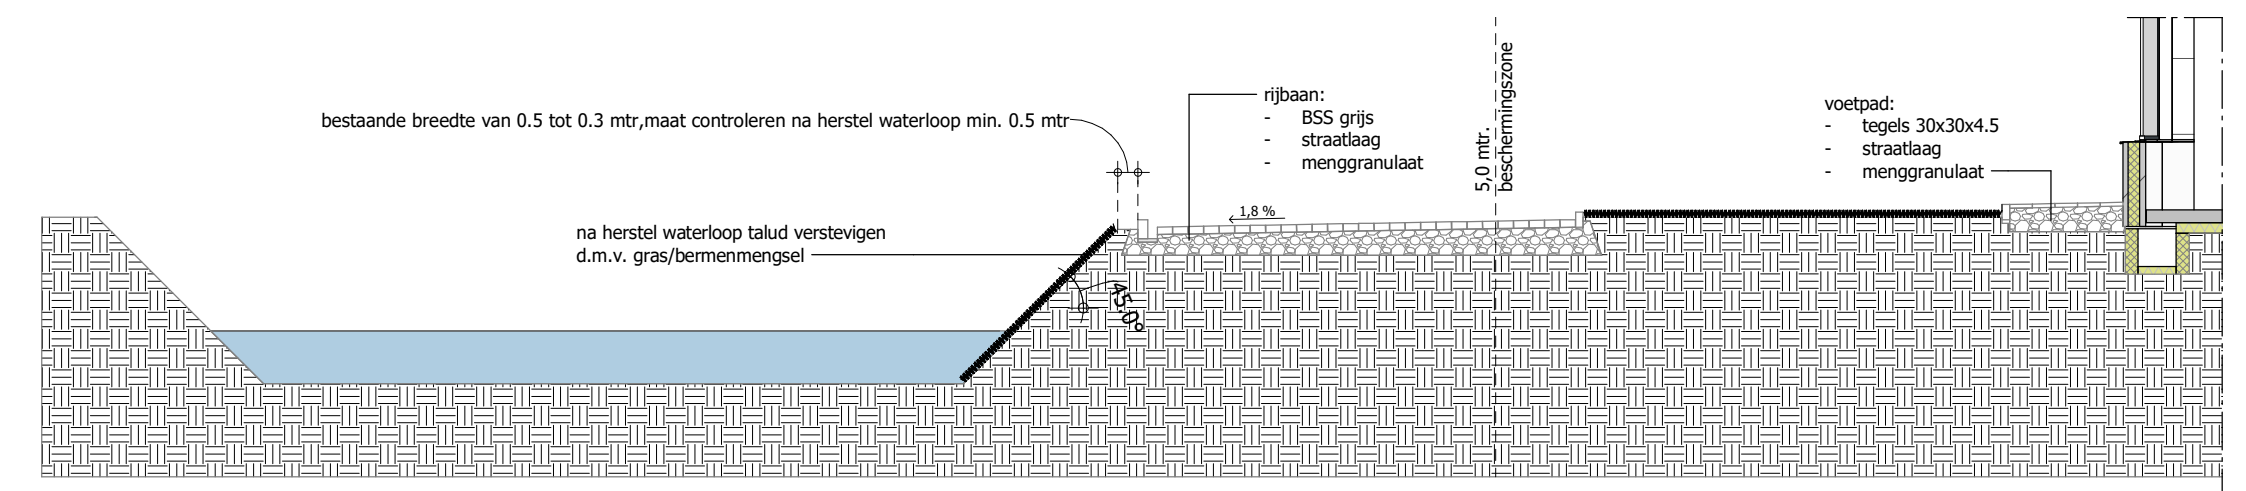

### DOORSNEDE A-A

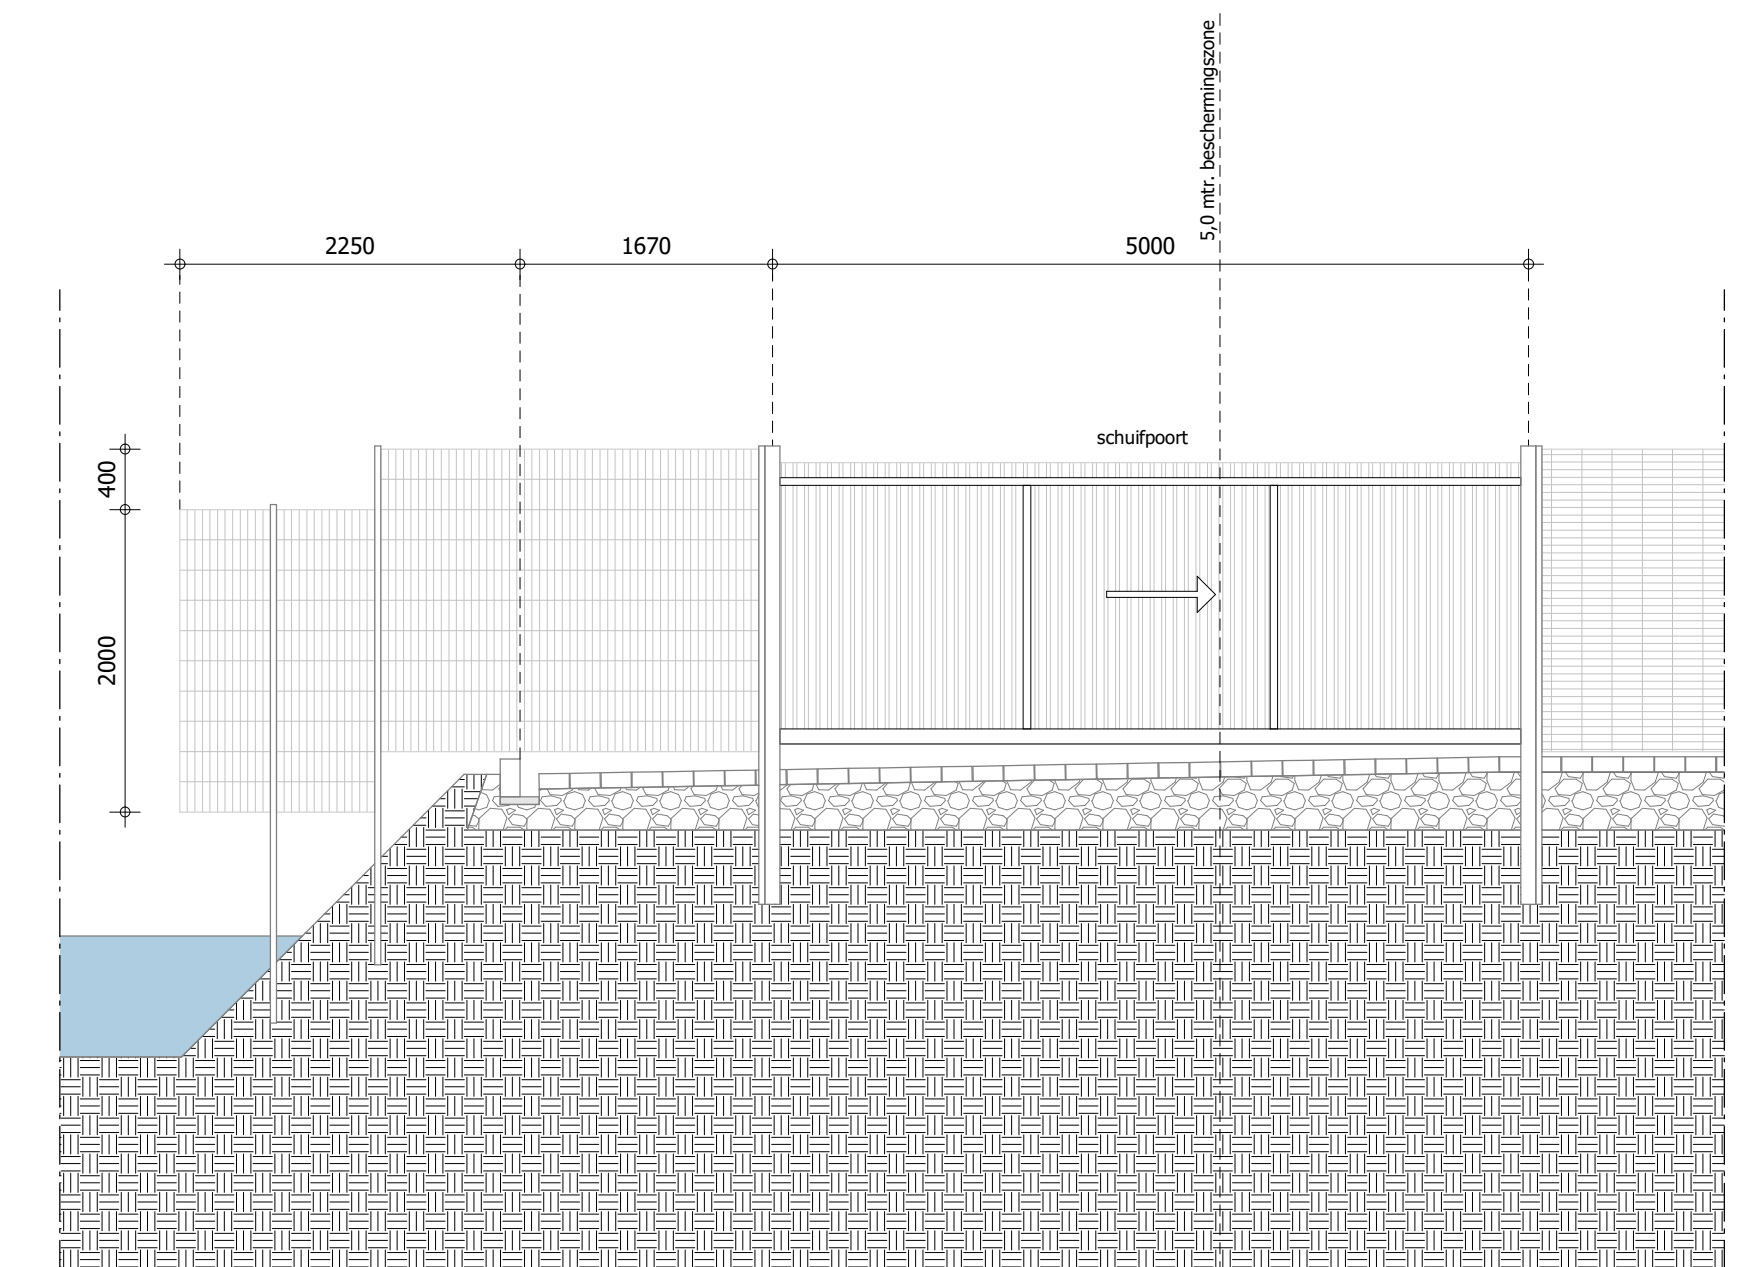

## HEKWERK A

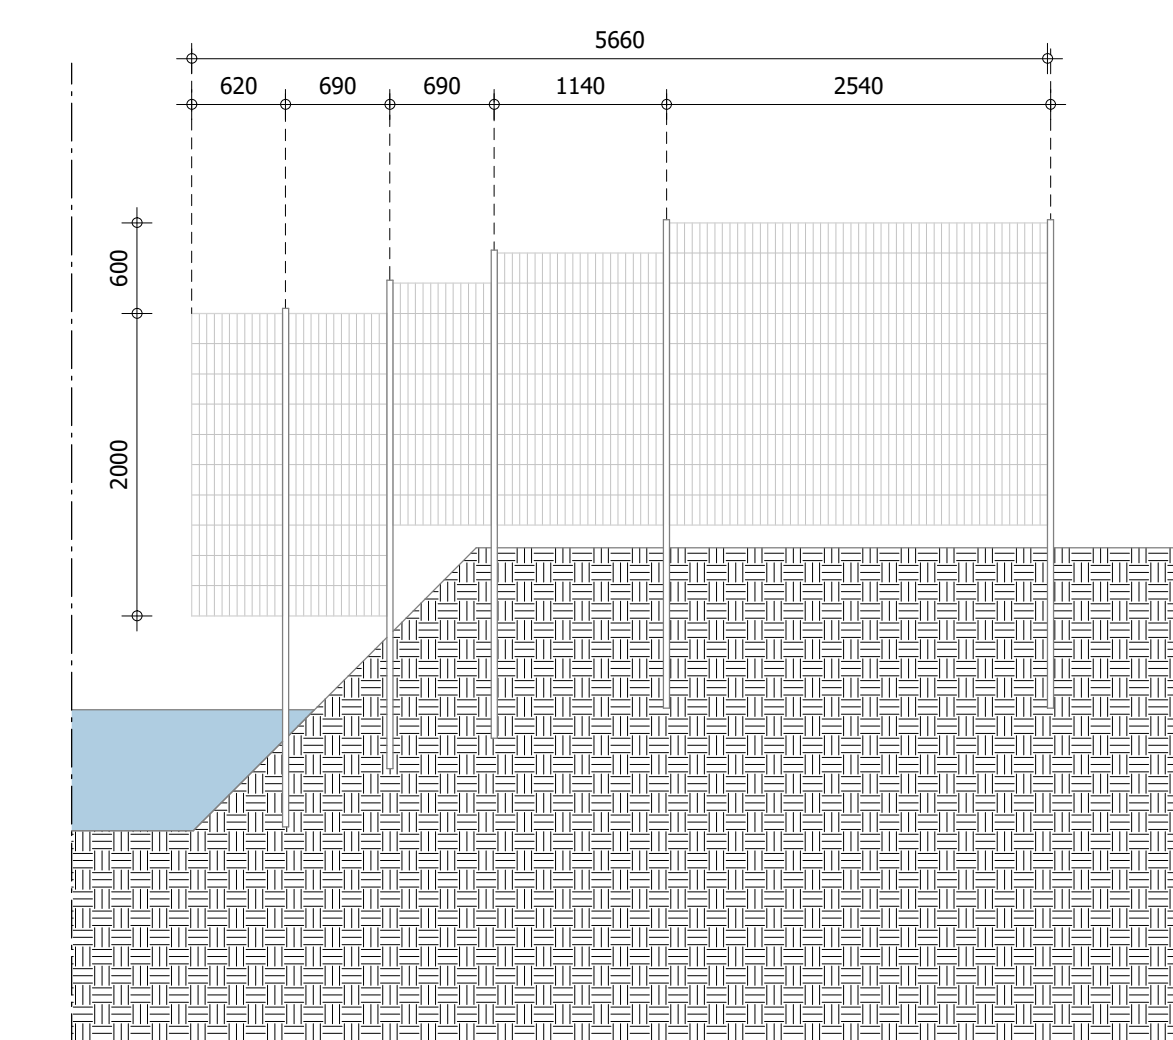

## HEKWERK B

