


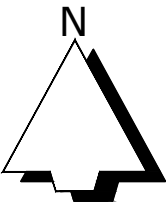



Verklaring


Werkzaamheden

-  Opschonen watergang gelijk tot onderzijde duikers + aansluiting met de bestaande A-watergang ST3000-ST3010 zodat afvoer van water uit de ST2080-ST3000 niet belemmerd wordt.
-  BGT
-  Kadastraal perceel met nummer

Maten in meters
Materiaalmaten in millimeters
Hoogtematen t.o.v. N.A.P.

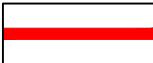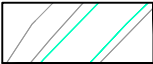


<div>Project</div> <div>Programma waterschapszorg</div> <div>Deelgebied 15 Staphorst</div>					<div>   Eelerwoude</div>	
<div>Onderdeel</div> <div>Werk 1</div>						
<div>Opdrachtgever</div> <div>Waterschap Drents Overijsselse Delta</div>						
Versie	Wijziging	Datum	Getekend	Gezien	Projectnummer	Formaat
D1	Definitief	21-02-2022	RZ	ME	203033	A3
					Schaal	Inventarisatiedatum
					1:1000	
					Tekeningnummer	Bijlagenummer
					02	
					Getekend	Datum aanmaken
					RZ	21-02-2022
					Definitief	

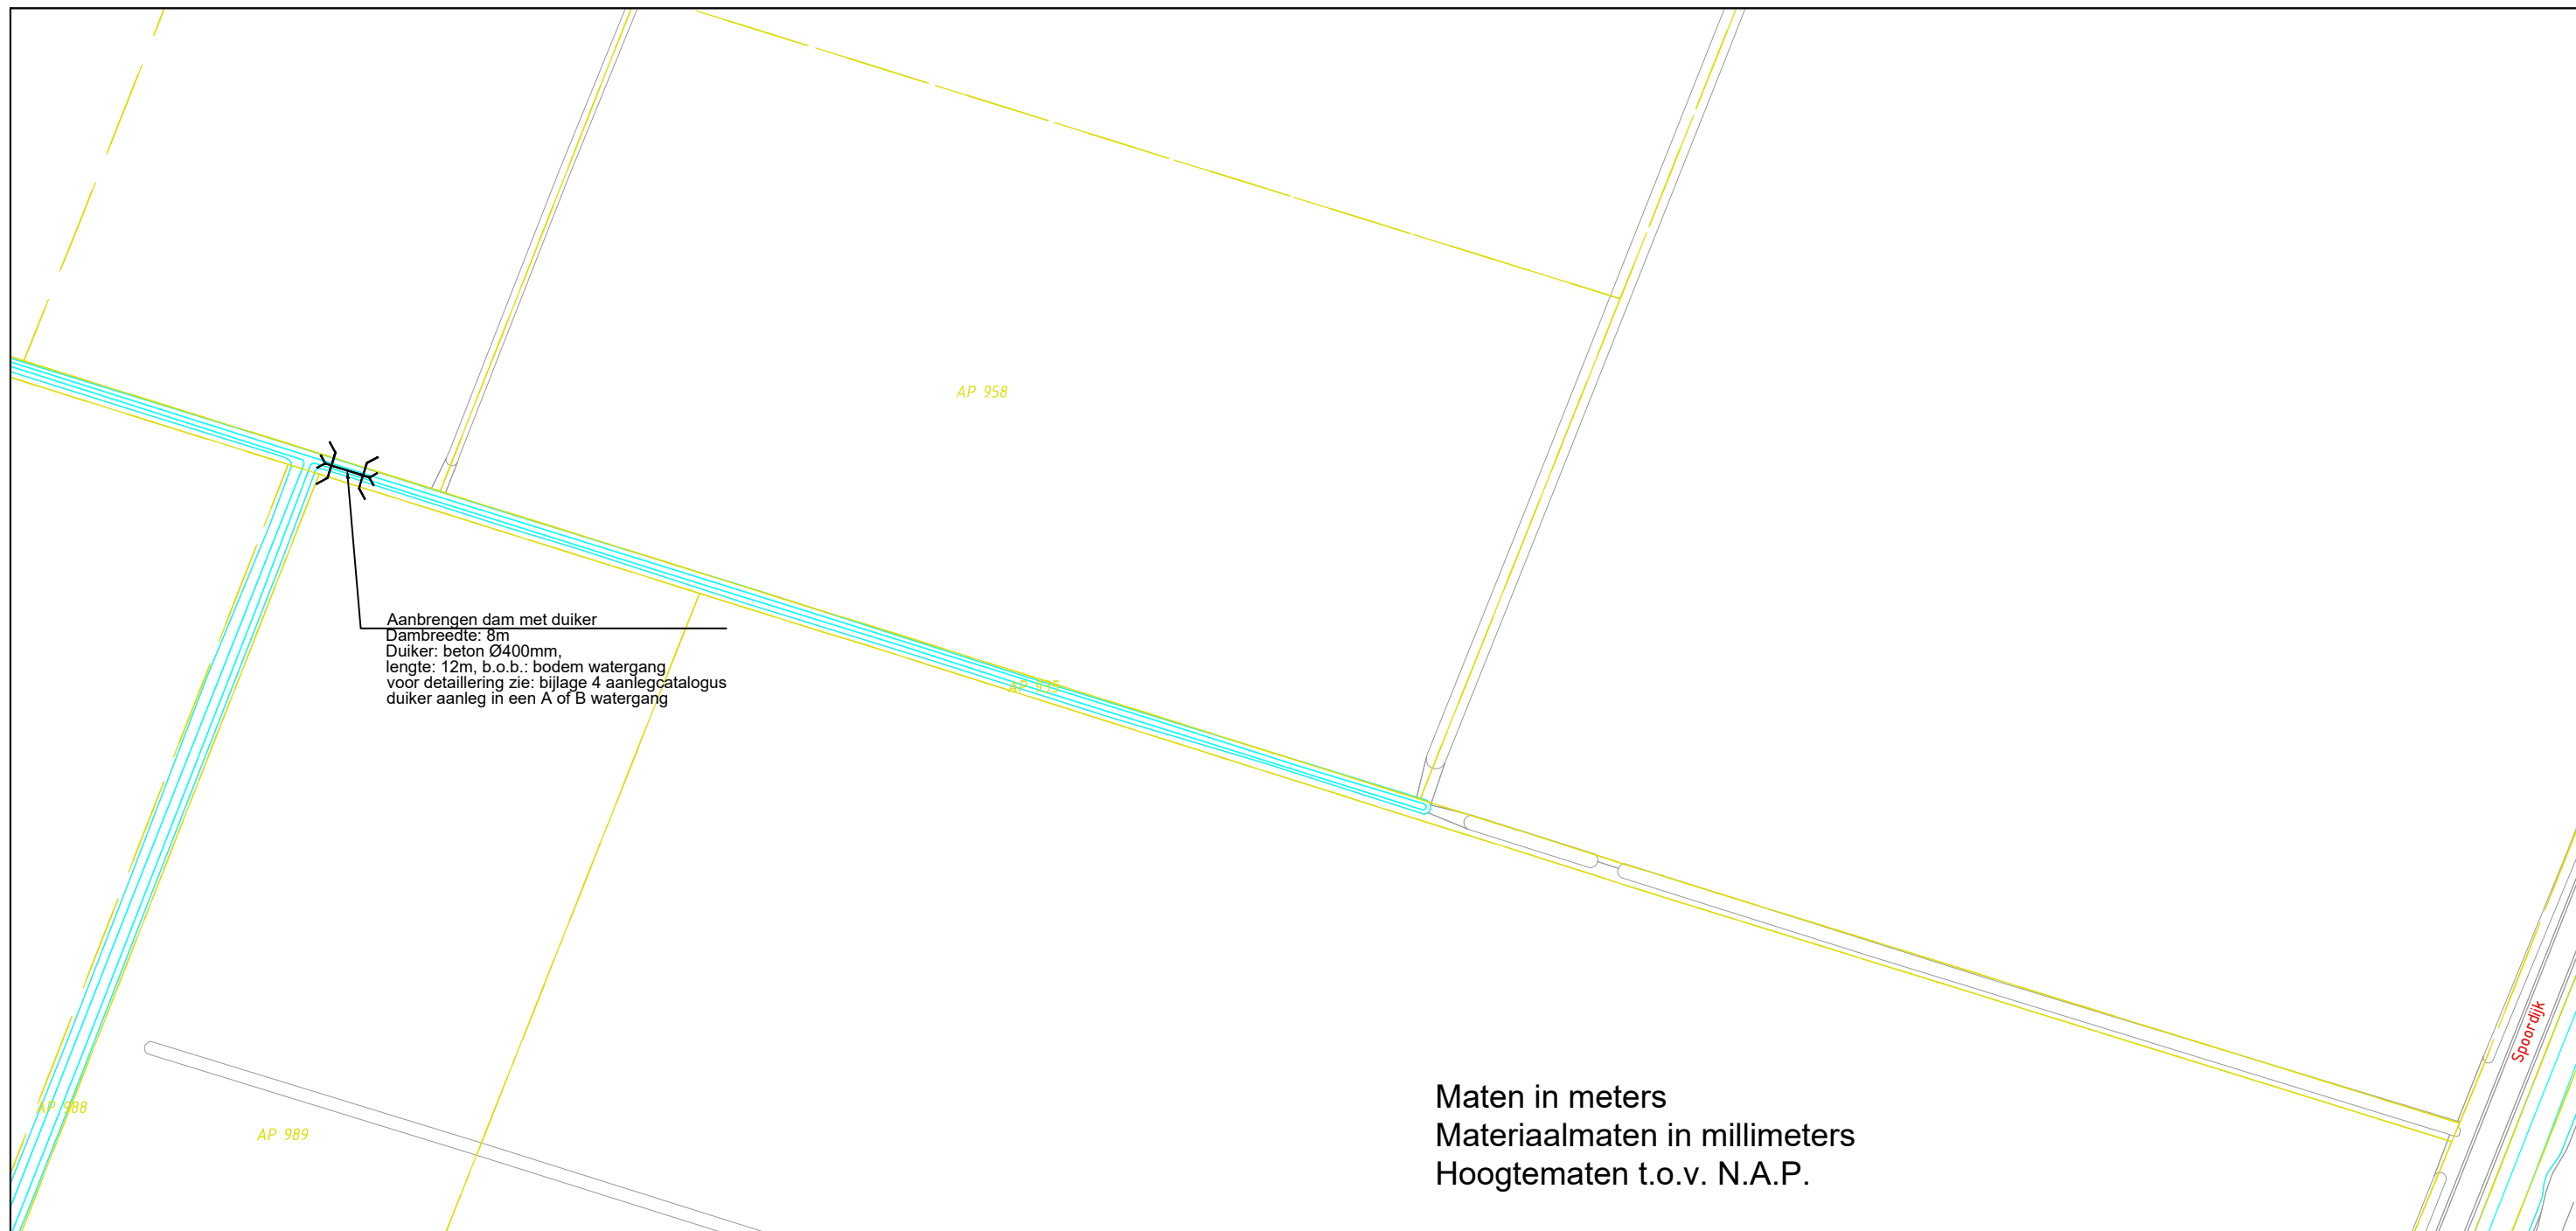


Maten in meters
Materiaalmaten in millimeters
Hoogtematen t.o.v. N.A.P.

Verklaring

werkzaamheden

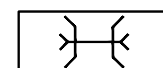


Aanbrengen dam met duiker

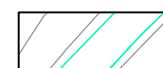

BGT




Kadastraal perceel
met nummer

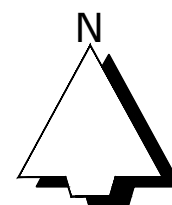

Project	Programma waterschapszorg Deelgebied 15 Staphorst
Onderdeel	Werk 2
Opdrachtgever	Waterschap Drents Overijsselse Delta



Versie	Wijziging	Datum	Getekend	Gezien	Projectnummer	Formaat
D1	Definitief	21-02-2022	RZ	ME	203033	A3
					Schaal 1:1000	Inventarisatiedatum
					Tekeningnummer 03	Bijlagenummer
					Getekend RZ	Datum aanmaken 21-02-2022
Definitief						

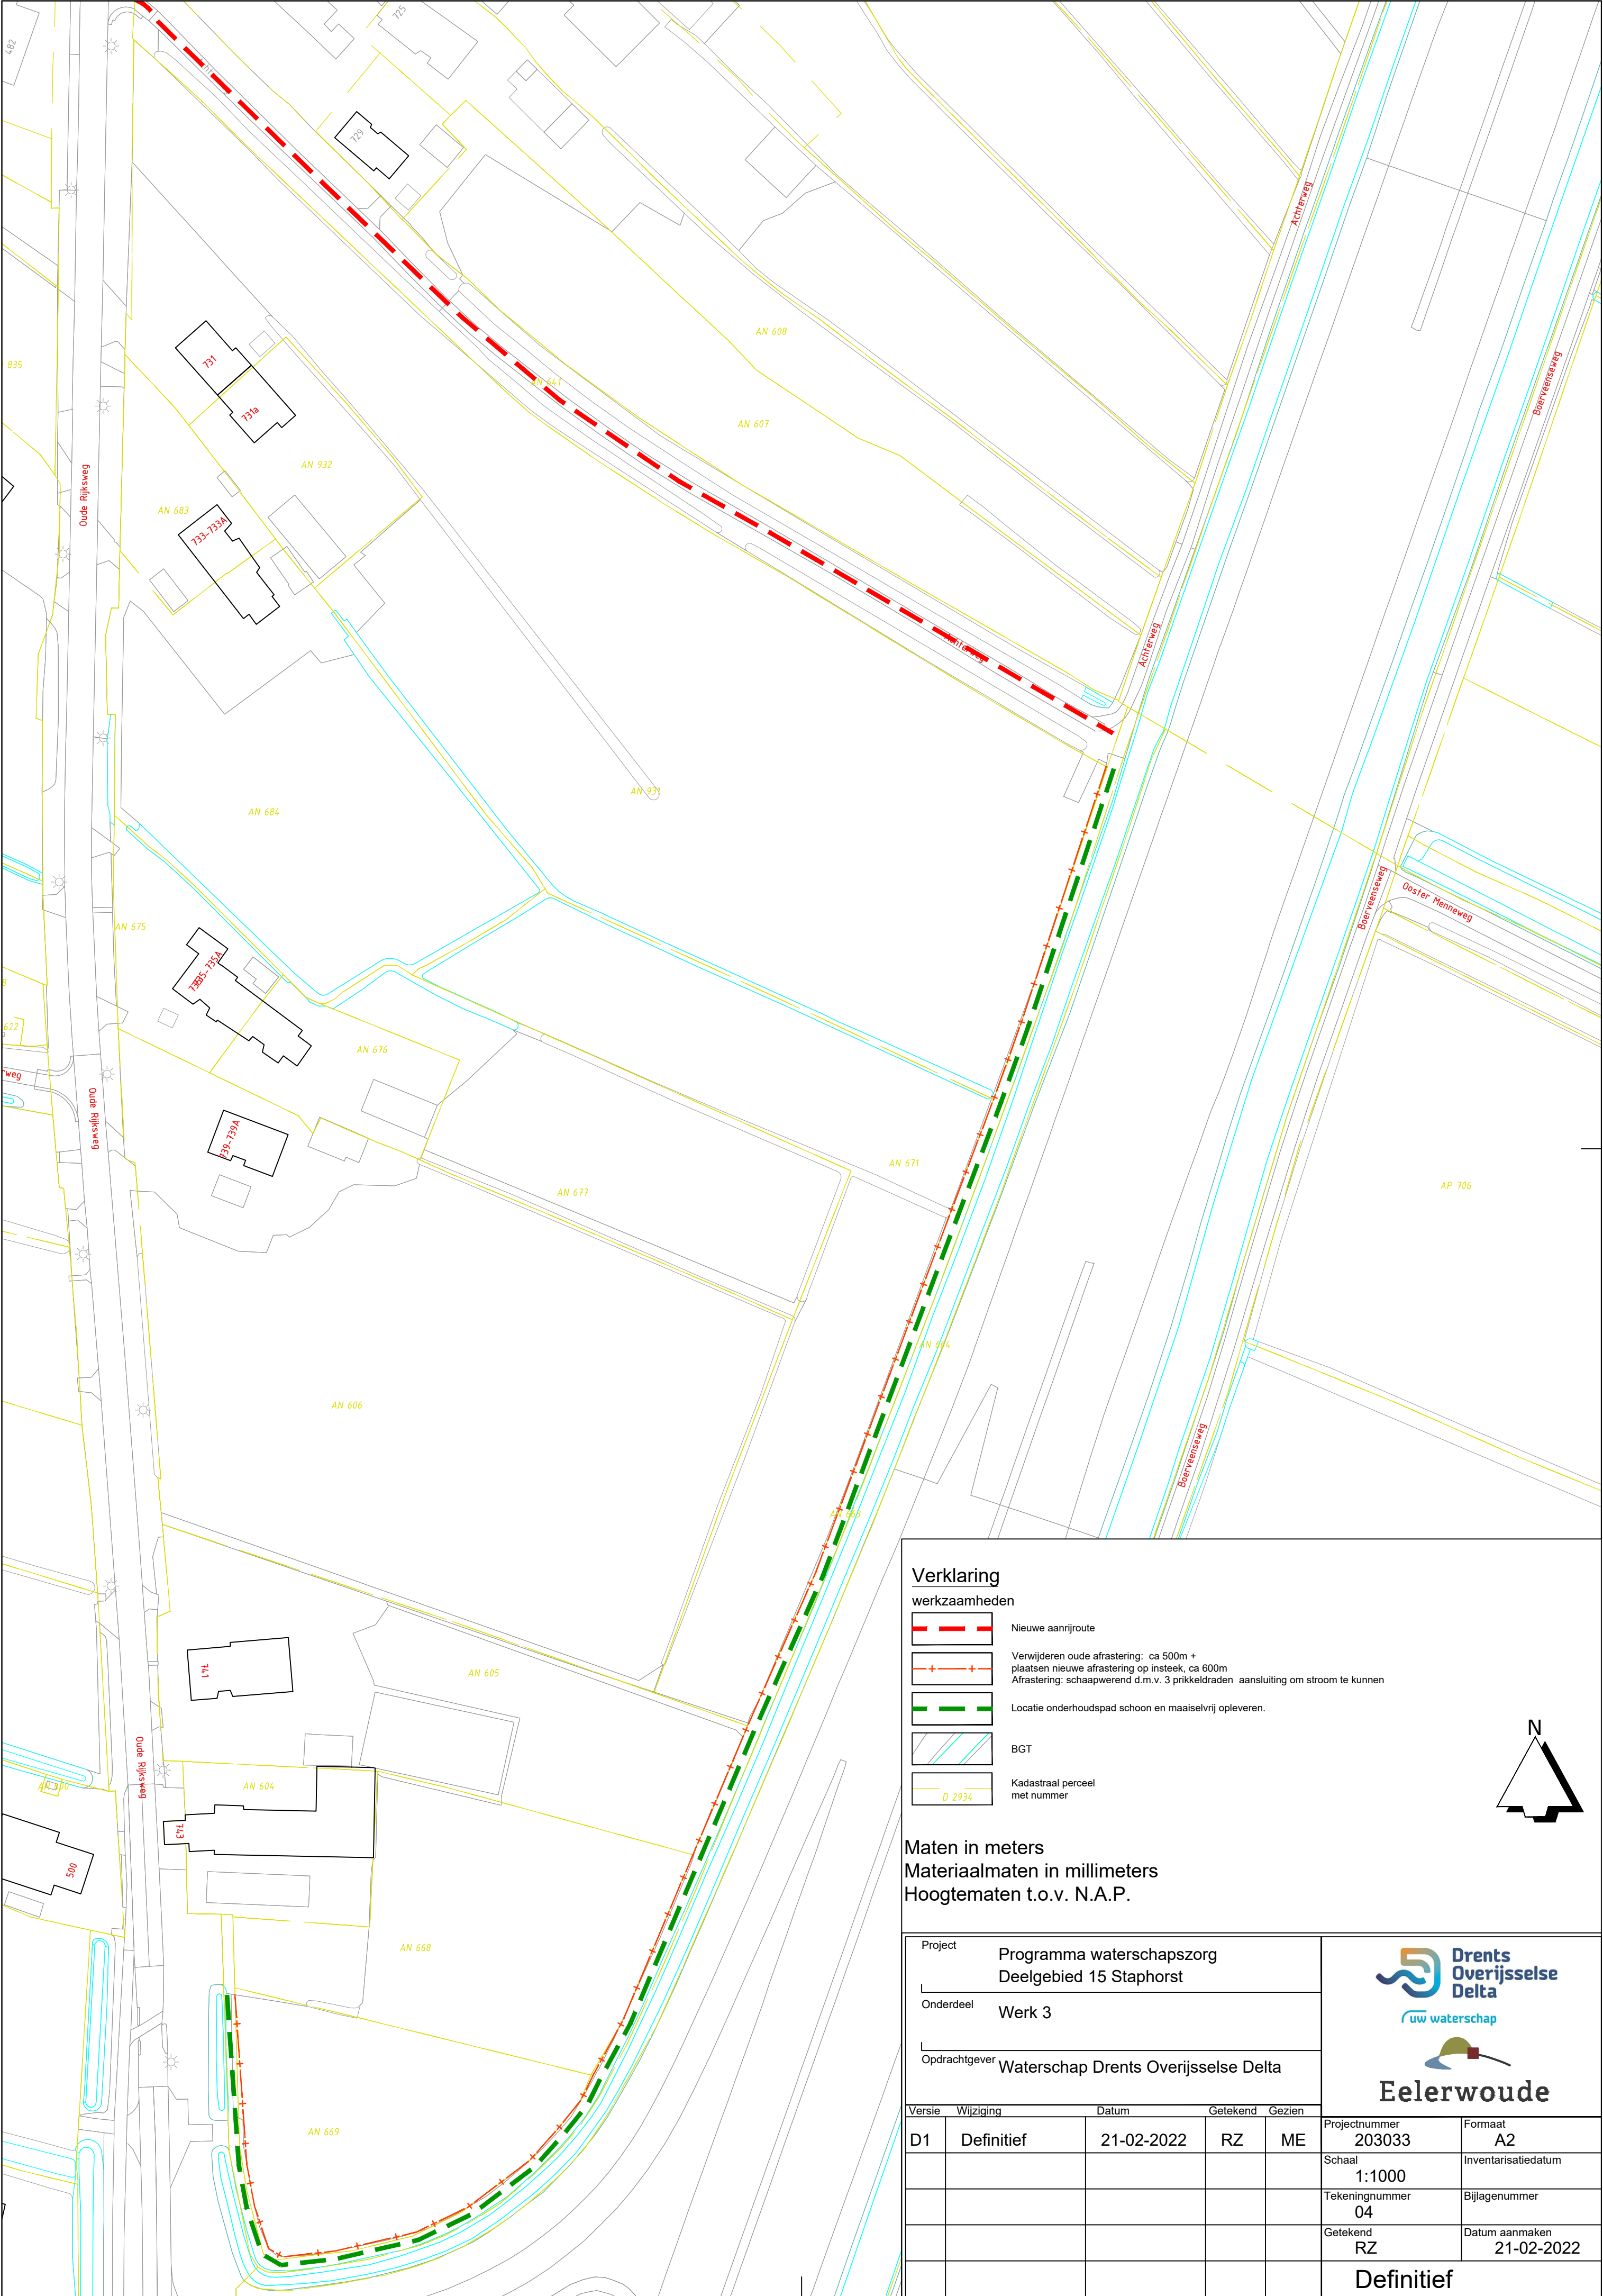


Verklaring

werkzaamheden

- Nieuwe aanrijroute
- Verwijderen oude afstering: ca 500m + plaatsen nieuwe afstering op insteek, ca 600m
Afsteking: schaaapwerend d.m.v. 3 prikkeldraden aansluiting om stroom te kunnen
- Locatie onderhoudspad schoon en maaiselvrij opleveren.
- BGT
- Kadastraal perceel met nummer

Maten in meters
Materiaalmaten in millimeters
Hoogtematen t.o.v. N.A.P.

Project Programma waterschapsozorg Deelgebied 15 Staphorst					<div>   Eelerwoude</div>	
Onderdeel Werk 3						
Opdrachtgever Waterschap Drents Overijsselse Delta						
Versie	Wijziging	Datum	Getekend	Gezien	Projectnummer 203033	Formaat A2
D1	Definitief	21-02-2022	RZ	ME	Schaal 1:1000	Inventarisatiedatum
					Tekeningnummer 04	Bijlagennummer
					Getekend RZ	Datum aanmaken 21-02-2022
					Definitief	

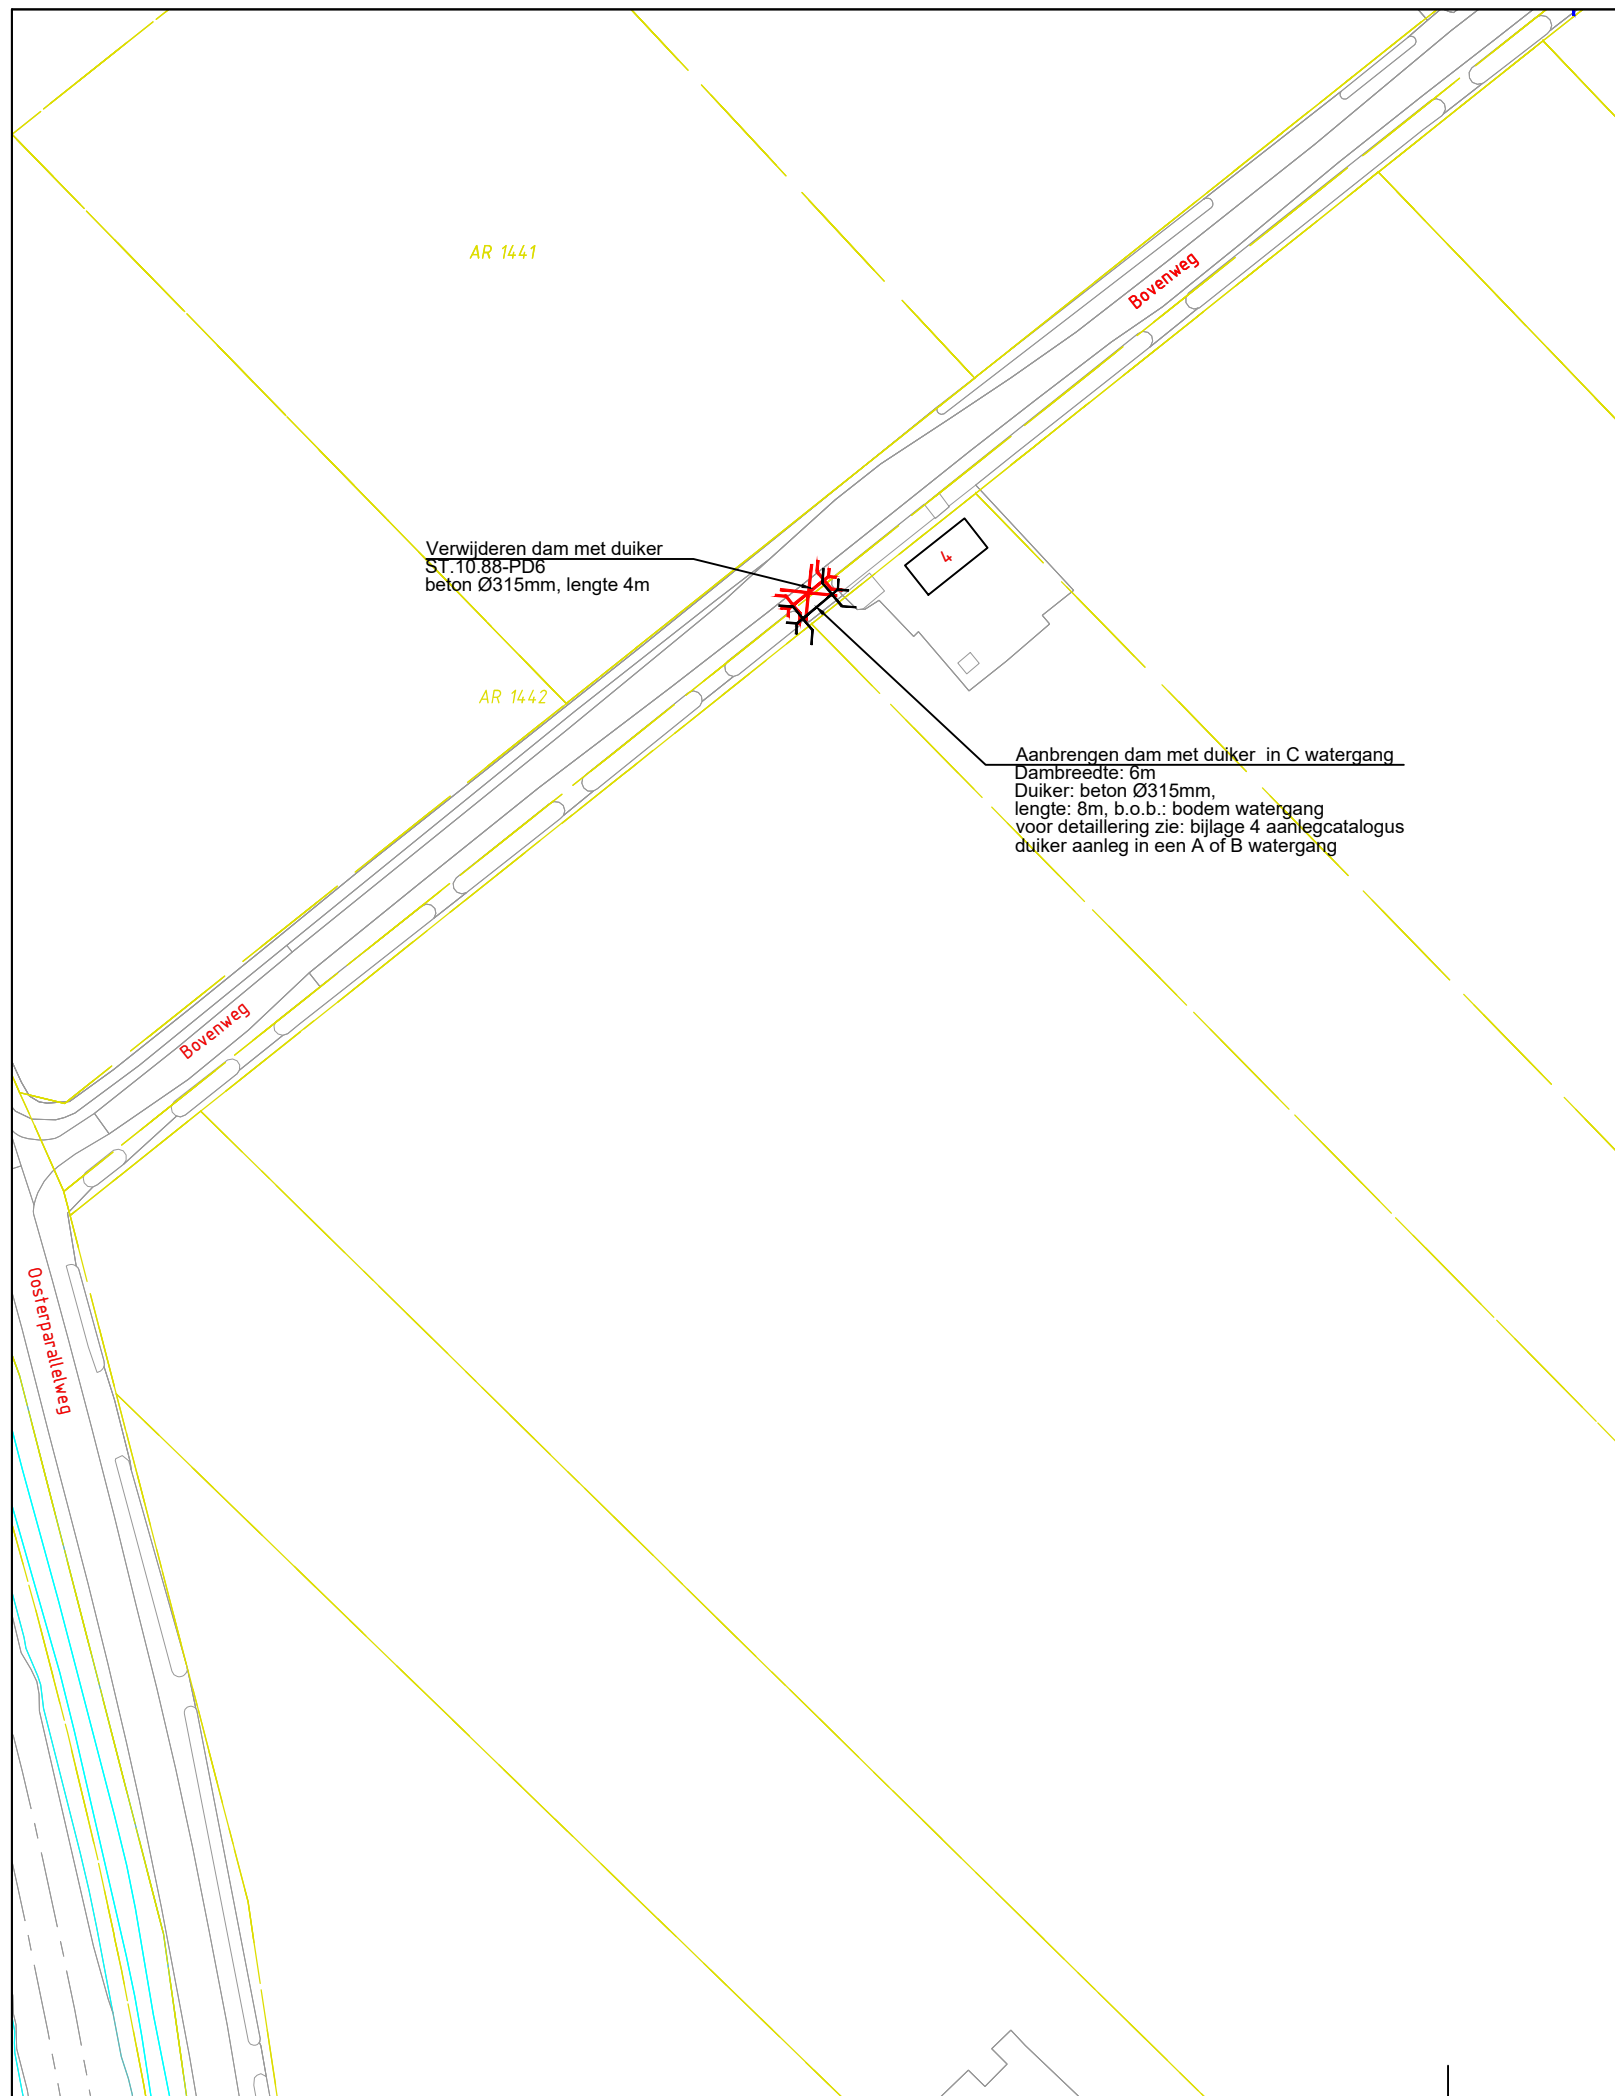


Verklaring


Werkzaamheden



Verwijderen dam met duiker

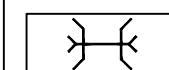

Aanbrengen dam met duiker

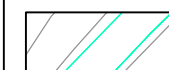

BGT




Kadastraal perceel met nummer


Maten in meters

Materiaalmaten in millimeters

Hoogtematen t.o.v. N.A.P.

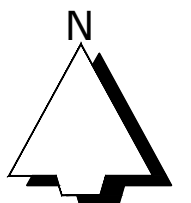
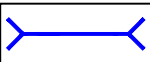
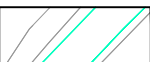



<div>Project</div> <div>Programma waterschapszorg</div> <div>Deelgebied 15 Staphorst</div>					<div>   Eelerwoude</div>	
<div>Onderdeel</div> <div>Werk 4</div>						
<div>Opdrachtgever</div> <div>Waterschap Drents Overijsselse Delta</div>						
Versie	Wijziging	Datum	Getekend	Gezien	Projectnummer	Formaat
D1	Definitief	21-02-2022	RZ	ME	203033	A3
					Schaal 1:1000	Inventarisatiedatum
					Tekeningnummer 05	Bijlagenummer
					Getekend RZ	Datum aanmaken 21-02-2022
					Definitief	

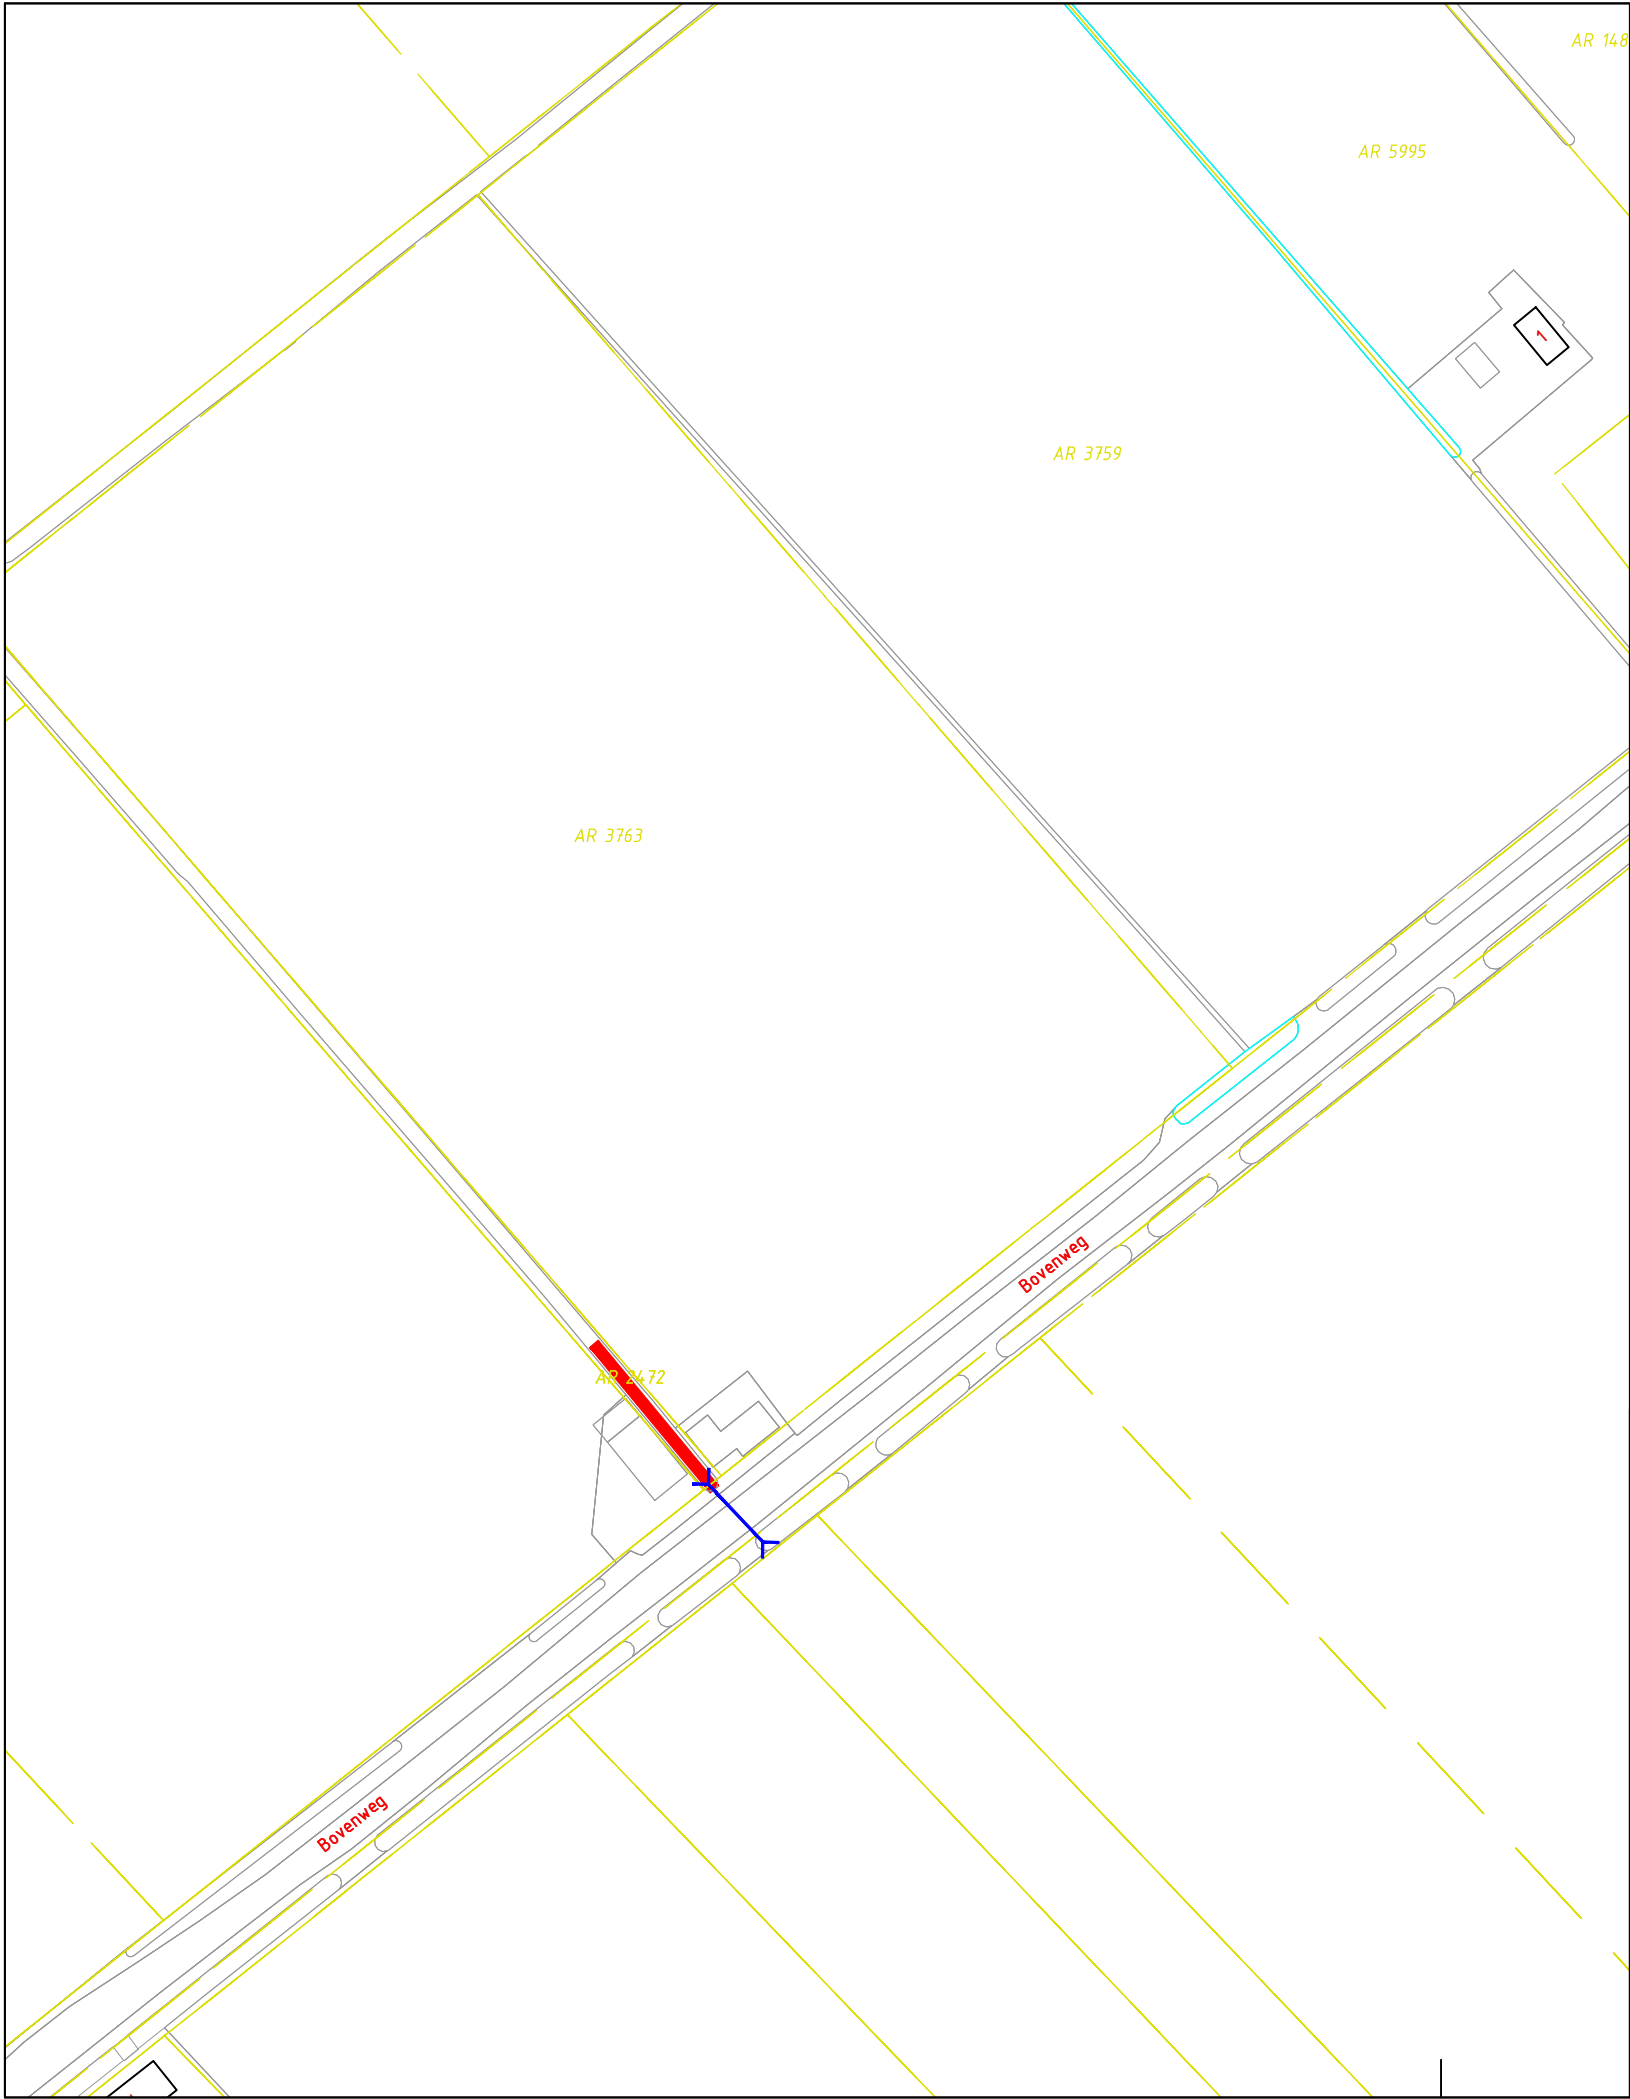


Verklaring

Werkzaamheden

-  Opschonen watergang over 25m vanaf duiker, bodem op juiste diepte brengen
-  Doorspuiten en schoonmaken duiker ST.10.82-WD1, beton Ø400mm, lengte: 9m b.o.b.: 1.30m N.A.P.
-  BGT
-  Kadastraal perceel met nummer

Maten in meters
Materiaalmaten in millimeters
Hoogtematen t.o.v. N.A.P.

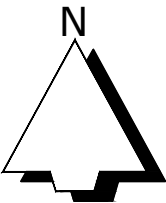

Project	Programma waterschapszorg Deelgebied 15 Staphorst
Onderdeel	Werk 5
Opdrachtgever	Waterschap Drents Overijsselse Delta



uw waterschap



Eelerwoude

Versie	Wijziging	Datum	Getekend	Gezien	Projectnummer	Formaat
D1	Definitief	21-02-2022	RZ	ME	203033	A3
					Schaal 1:1000	Inventarisatiedatum
					Tekeningnummer 06	Bijlagenummer
					Getekend RZ	Datum aanmaken 21-02-2022
Definitief						