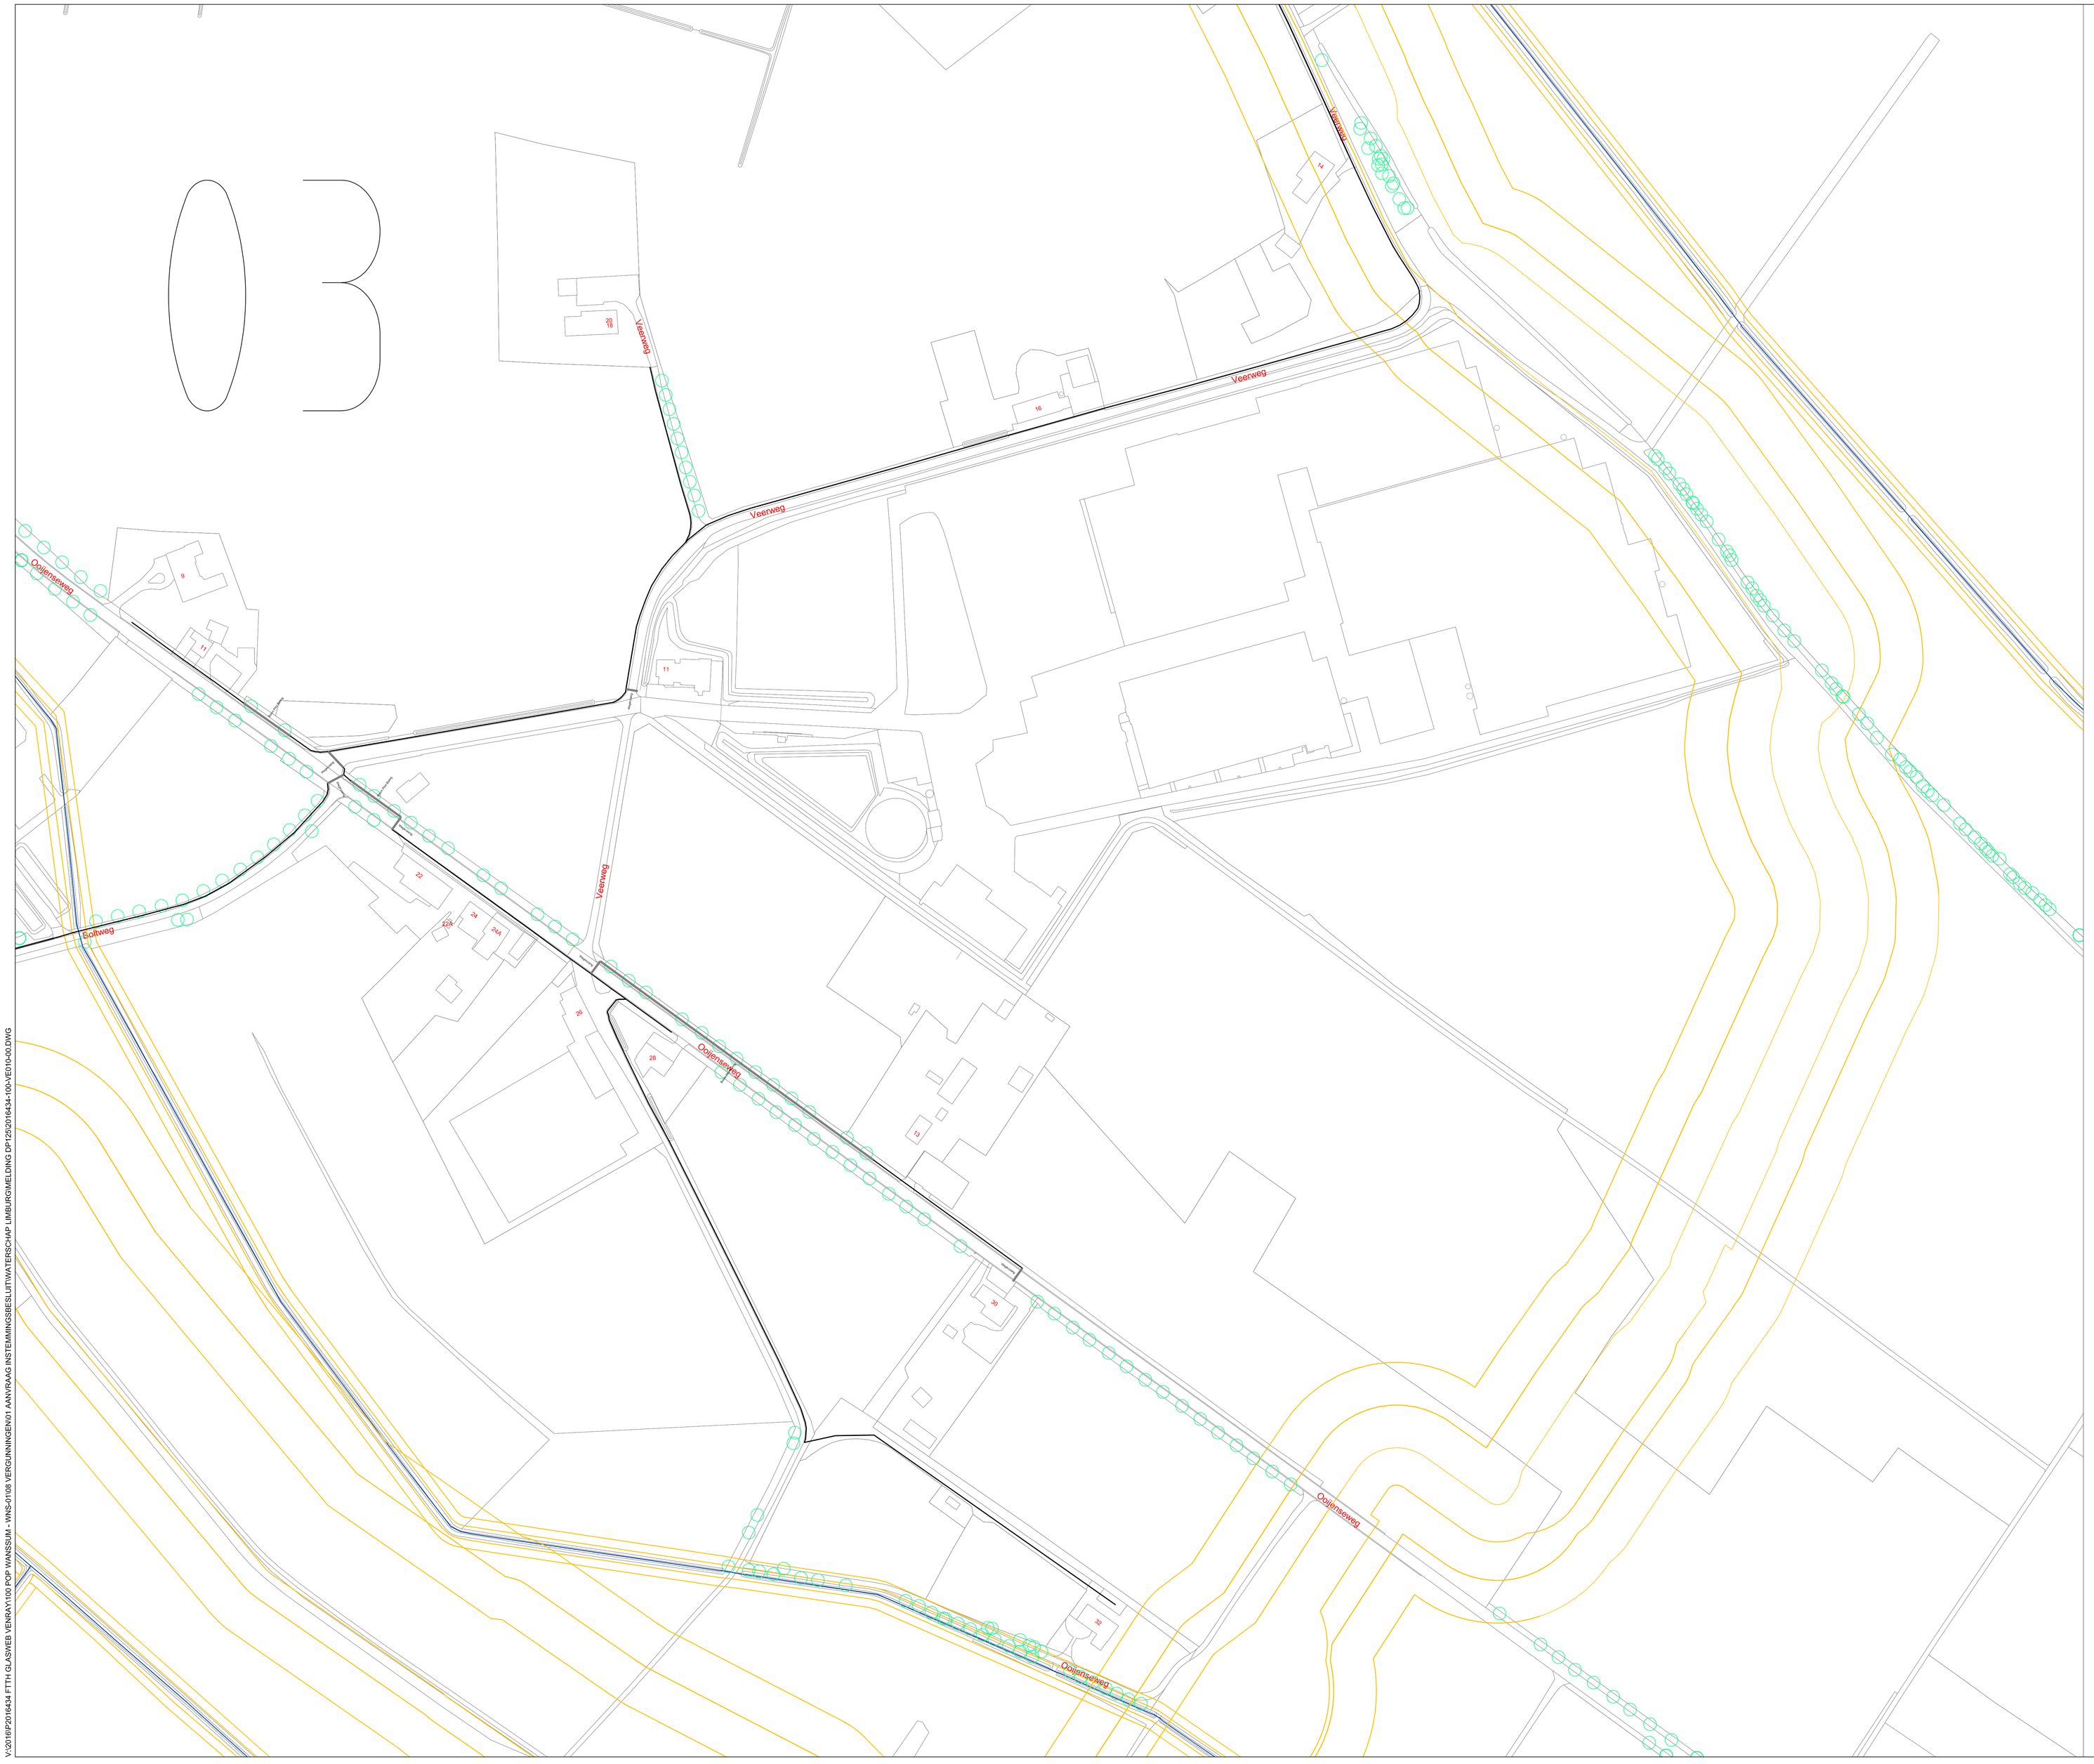

Legenda

- Nieuw te graven tracé (30cm breed)
- Mantelbuis (Leggen / Persen / Gestuurd Boren afhankelijk van type verharding)
- Bomen

BLADINDELING

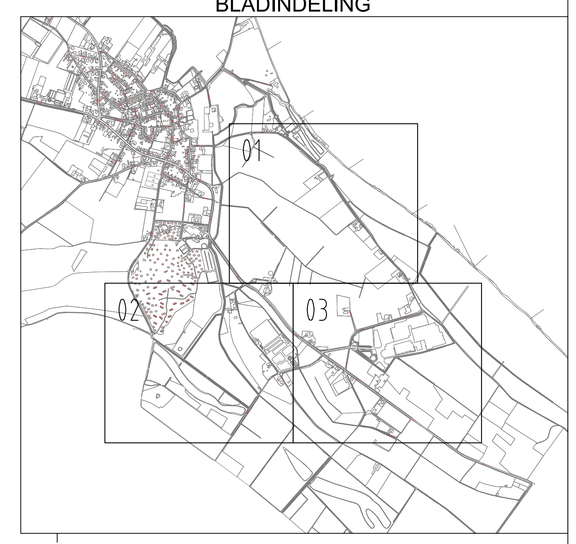

N

Verkeersmaatregelen worden uitgevoerd conform de richtlijnen CROW publikatie 96.B

Deze tekening BEI afgeleden van Spitters en mag zonder toestemming niet aan derden ter inzage gegeven worden.

De exacte plaats van de stad moet worden bepaald door het graven van proefsleuven. Spitters is niet aansprakelijk voor eventuele schade aan de infrastructuur gemaakt door derden.

Versie:	Wijz.	Door	Omschrijving van de wijziging	Wijz.	Datum	Datum gecontroleerd:
1.0	1					Paraaf:
	2					
	3					
	4					

spitters

Fan Schaan 19 - 5501 VE Veldhoven
Postbus 191 - 5500 AD Veldhoven
T: 0-10-2-2040-00 F: 0-10-2-2040-01
E: info@spitters.nl

Projectomschrijving:
Projectnaam: FttH Glasweb Venray
Deelgebied: WNS-01
Gemeente: Venray
Overige: Vergunning Gemeente Venray

Getekend door: RB	Datum: 10-05-2019
Formaat: A0	Schaal: 1:1000
Projectnr. Spitters:	P2016434-100
Projectnr. opdrachtgever:	
Type tekening:	VERGUNNING
Tekeningnummer:	2016434-100-VE010-03

Uitsluitend gebruik voor Spitters Gebruikt

V:\2016\P2016434 FTTH GLASWEB VENRAY\100 POP WANSSUM - WNS-01\08 VERGUNNINGEN\01 AANVRAAG INSTEMMINGSBESLUIT\WATERSCHAP LIMBURG\MELDING DP125\2016434-100-VE010-00.DWG