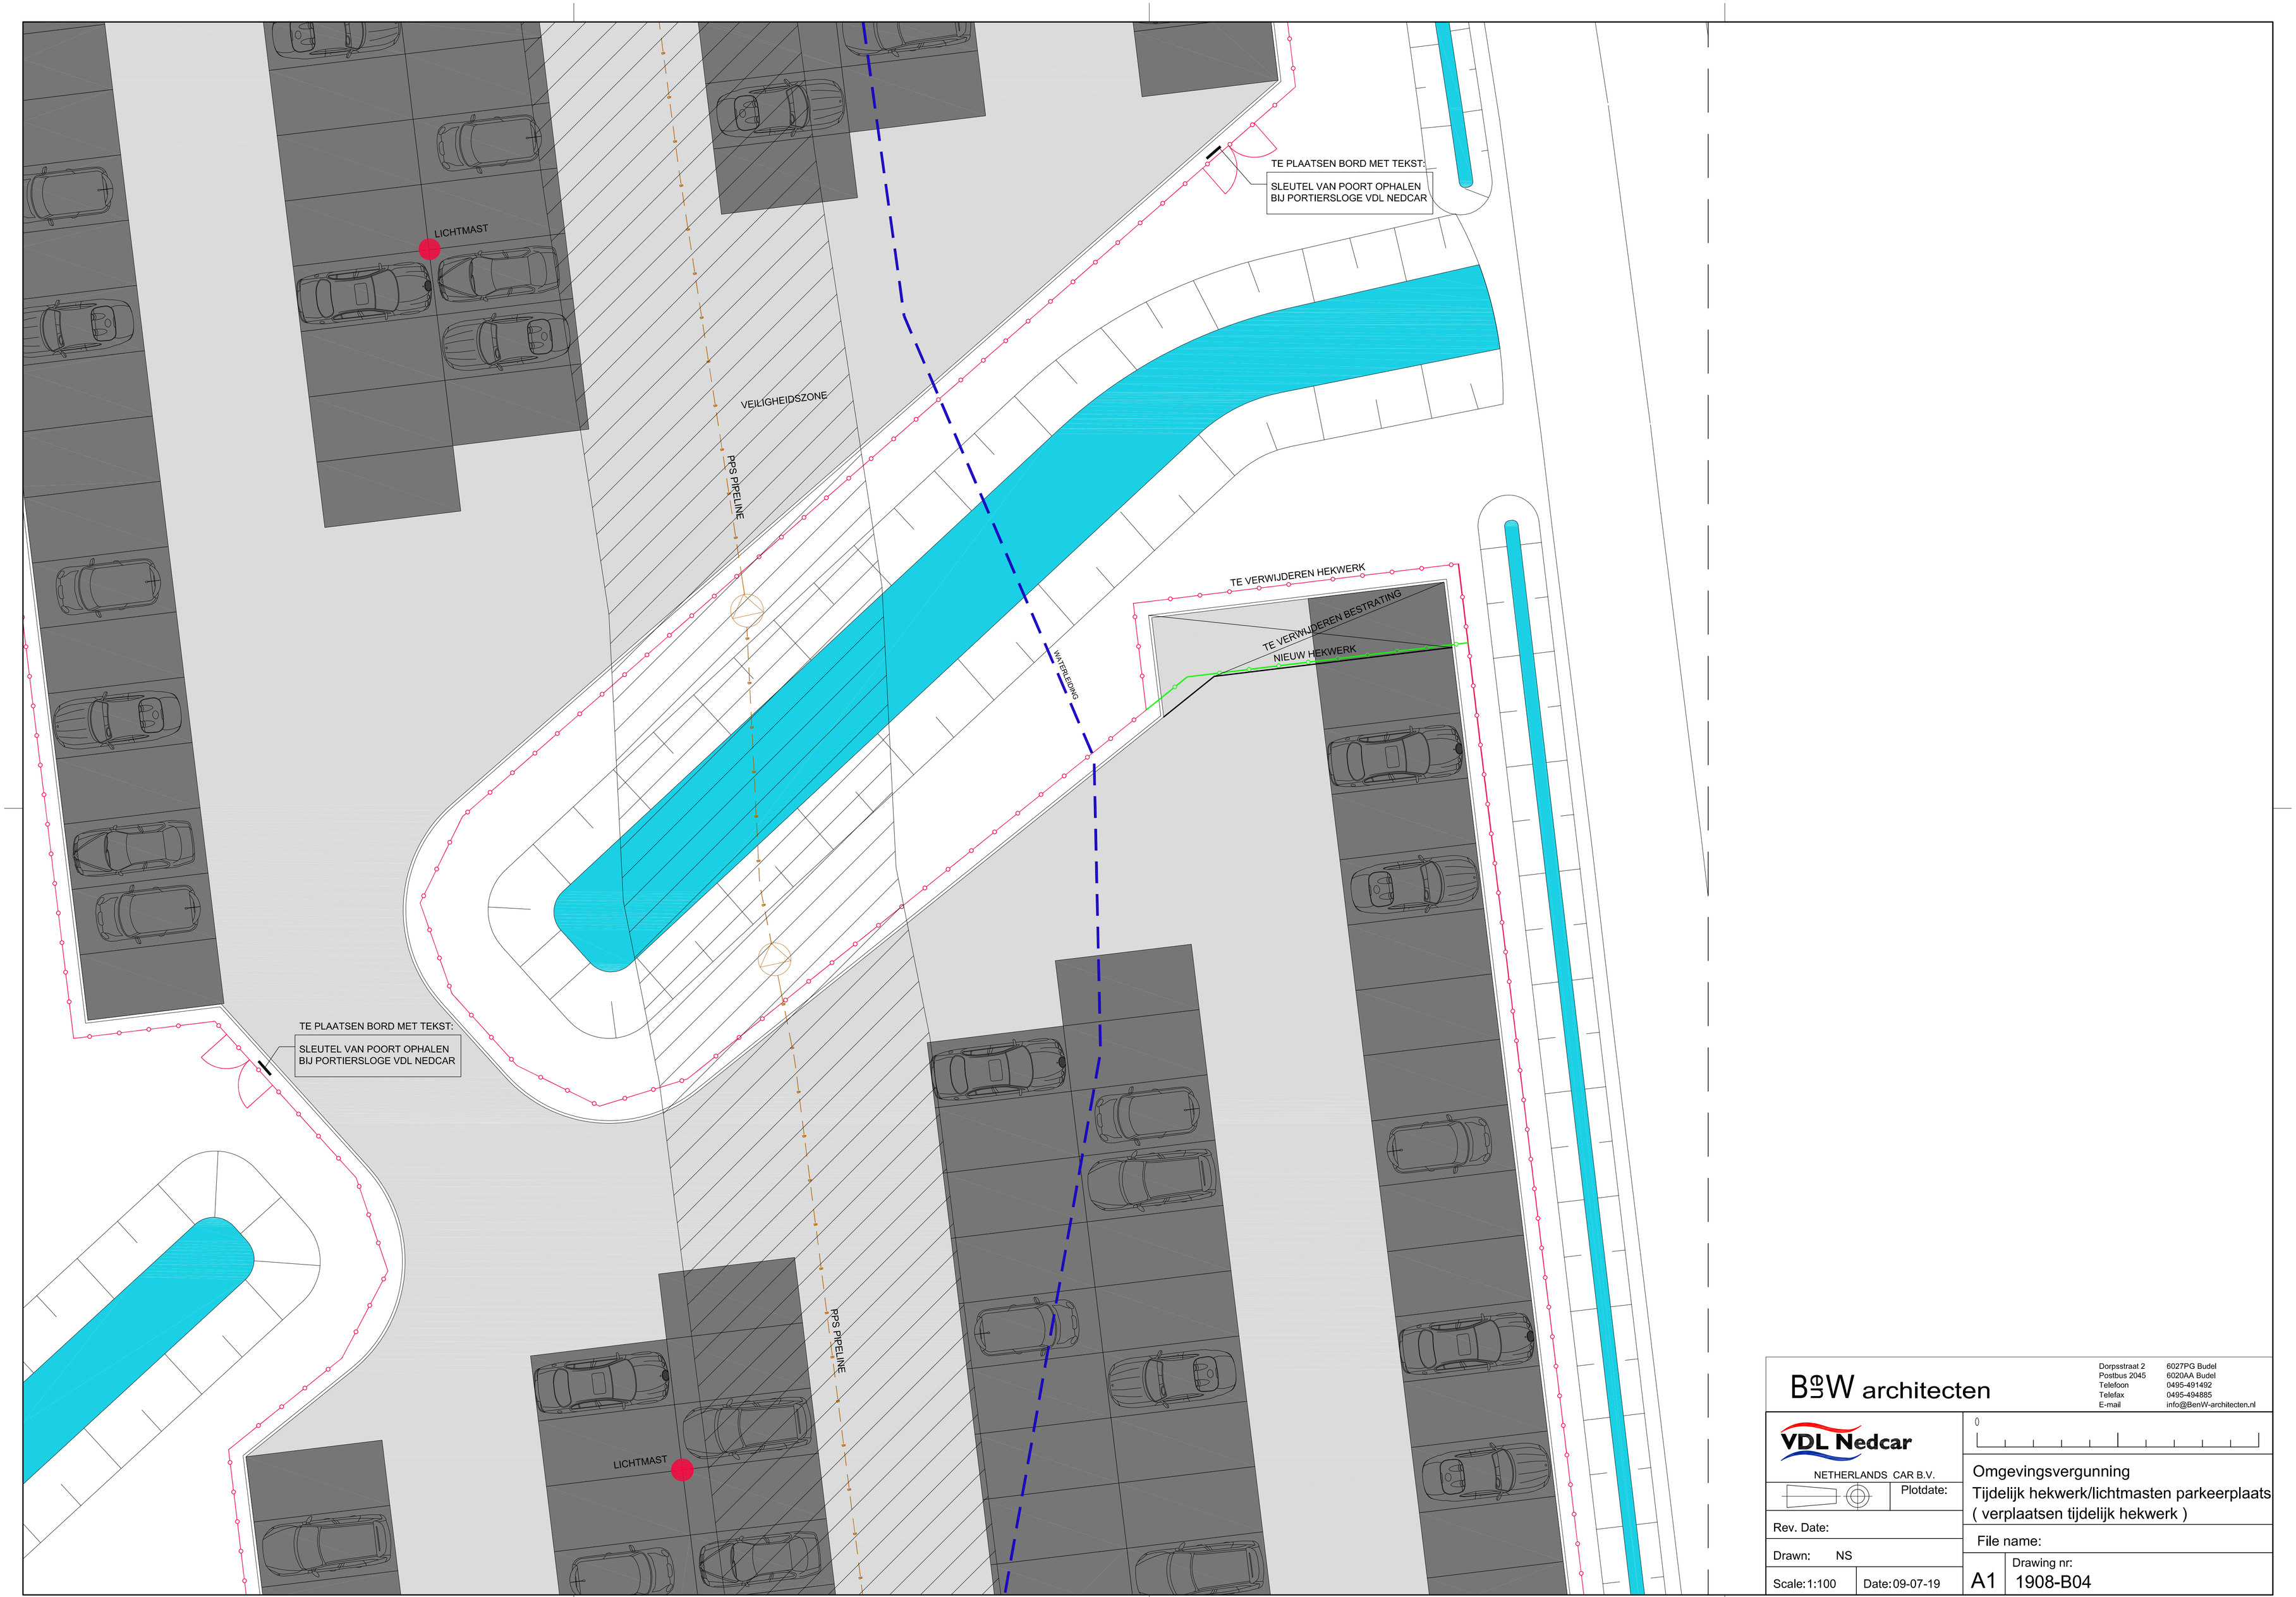

B&W architecten

Dorpsstraat 2 6027PG Budel
Postbus 2045 6020AA Budel
Telefoon 0495-491492
Telefax 0495-494885
E-mail info@BenW-architecten.nl

VDL Nedcar
NETHERLANDS CAR B.V.

Plotdate:

Rev. Date:

Drawn: NS

Scale: 1:100 Date: 09-07-19

Omgevingsvergunning
Tijdelijk hekwerk/lichtmasten parkeerplaats
(verplaatsen tijdelijk hekwerk)

File name:

A1 Drawing nr: 1908-B04