



DOORSNEDE A-A (2) (1) (1)  
SCHAAL 1:500/1:250

HORizontale afstand
Hoogte maaiveld t.o.v. N.A.P.
Diepte buis t.o.v. MV
Diepte buis t.o.v. N.A.P.
Horizontaal verloop
Verticaal verloop
Materiaal

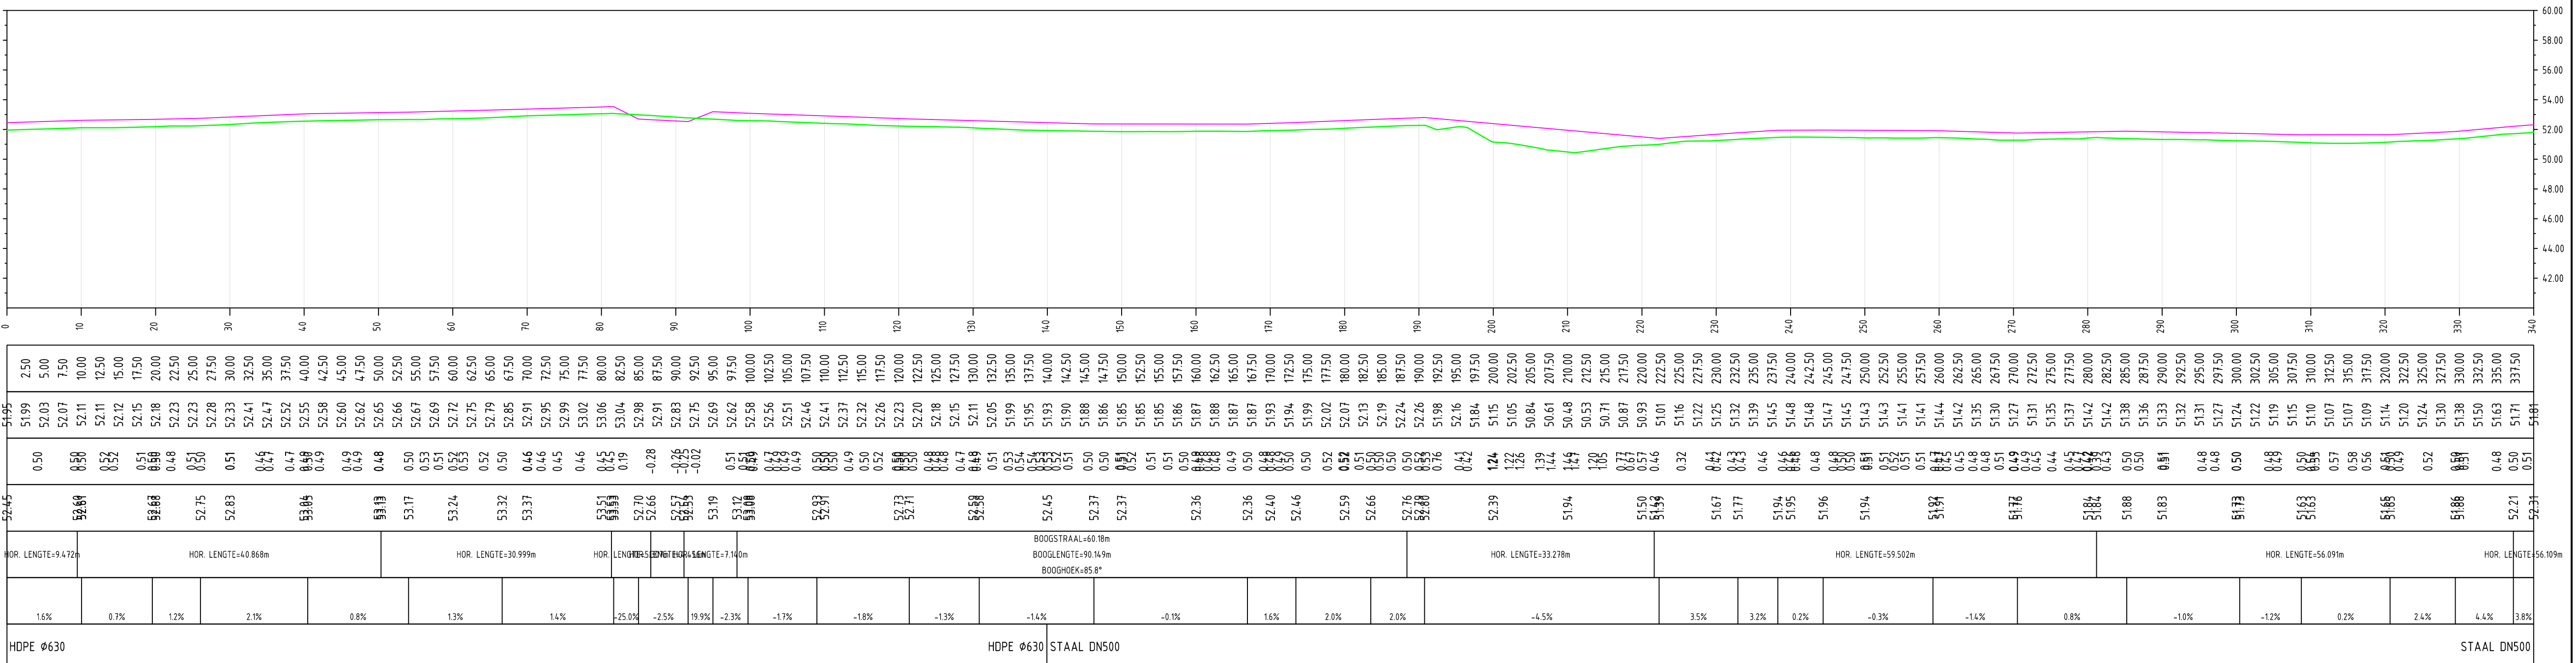

4					
3	06-12-2021	Toevoeging materiaal aan lengteprofiel & bovenaanzicht VO--> DO	JvA	Rvdl	DO
2	11-11-2021	Toevoeging lengteprofiel en materiaalkeuze	JvA	Rvdl	VO
1	25-10-2021	Eerste opzet	JvA	Rvdl	VO
VERSIE	DATUM	OMSCHRIJVING	GETEK.	GEZIEN	STATUS
OPDRACHTGEVER:			REFERENTIE TEKENINGEN:		
WATERSCHAPSBEDRIJF			lei5104.dwg		
L I M B U R G					
PROJECT: Tijdelijke leiding					
Tussen rioolgemaal Munstergeleen & rioolgemaal Geleen					
 VAN DEN HEUVEL INFRASTRUCTUUR VOOR WATER EN ENERGIE			PROJECTNUMMER:	SCHAAL:	FORMAAT:
			218103	1:500	A1
			TEK.NR.:	BLAD:	VERSIE:
			212.393	1 VAN 5	3
AUTOCAD					