


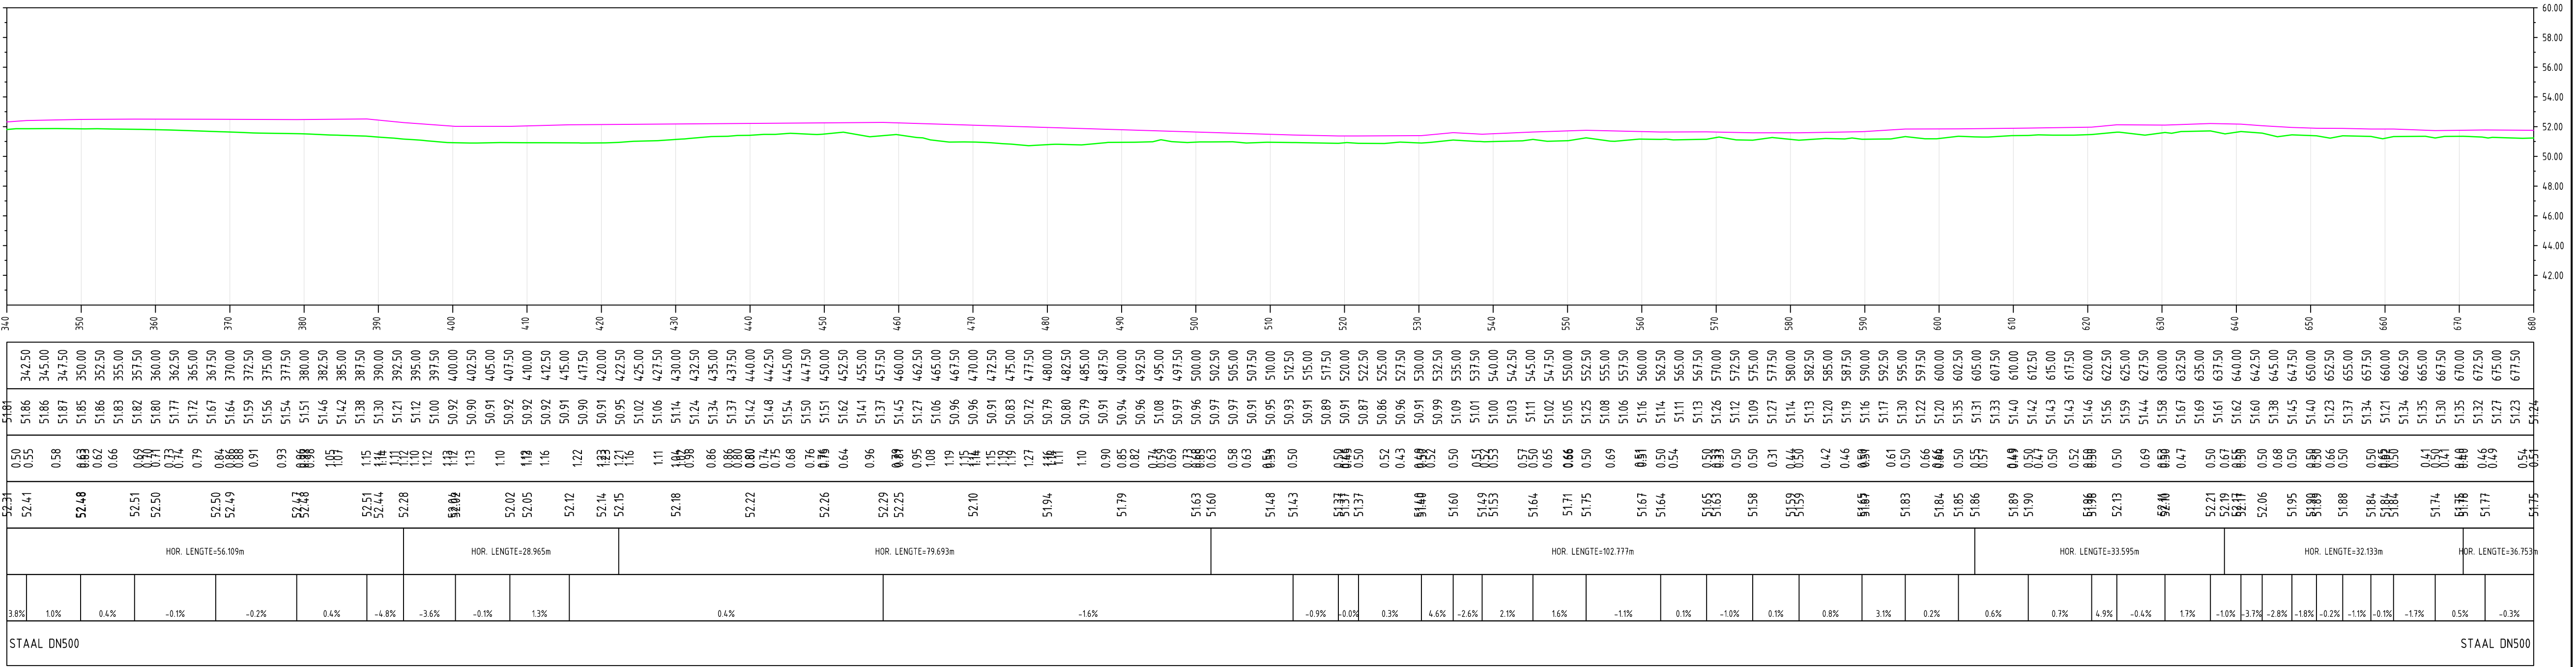


DOORSNEDE A-A (2) (1) (2)  
SCHAAL 1:500/1:250

HORIZONTALE AFSTAND
HOOGTE MAAVELD t.o.v. N.A.P.
DIEPTE BUIS t.o.v. MV
DIEPTE BUIS t.o.v. N.A.P.
HORIZONTAAL VERLOOP
VERTICAAL VERLOOP
MATERIAAL



4					
3	06-12-2021	Toevoeging materiaal aan lengteprofiel & bovenaanzicht VO--> DO	JvA	Rvdl	DO
2	11-11-2021	Toevoeging lengteprofiel en materiaalkeuze	JvA	Rvdl	VO
1	25-10-2021	Eerste opzet	JvA	Rvdl	VO
VERSIE	DATUM	OMSCHRIJVING	GETEK.	GEZIEN	STATUS
OPDRACHTGEVER:			REFERENTIE TEKENINGEN:		
WATERSCHAPSBEDRIJF			lei5104.dwg		
L I M B U R G					
PROJECT: Tijdelijke leiding					
Tussen rioolgemaal Munstergeleen & rioolgemaal Geleen					
		PROJECTNUMMER: 218103		SCHAAL: 1:500	FORMAAT: A1
VAN DEN HEUVEL		TEK.NR.: 212.393		BLAD: 2 VAN 5	VERSIE: 3
INFRASTRUCTUUR VOOR WATER EN ENERGIE					
AUTOCAD					