

Inhoud verbouwde (uitgebreide) woning;  
Hoofdbouw;  $14,74 \times 8,54 \times \text{gemiddelde hoogte } 5,43 = 684 \text{ m}^3$

Inhoud bestaande woning totaal 526 m3.

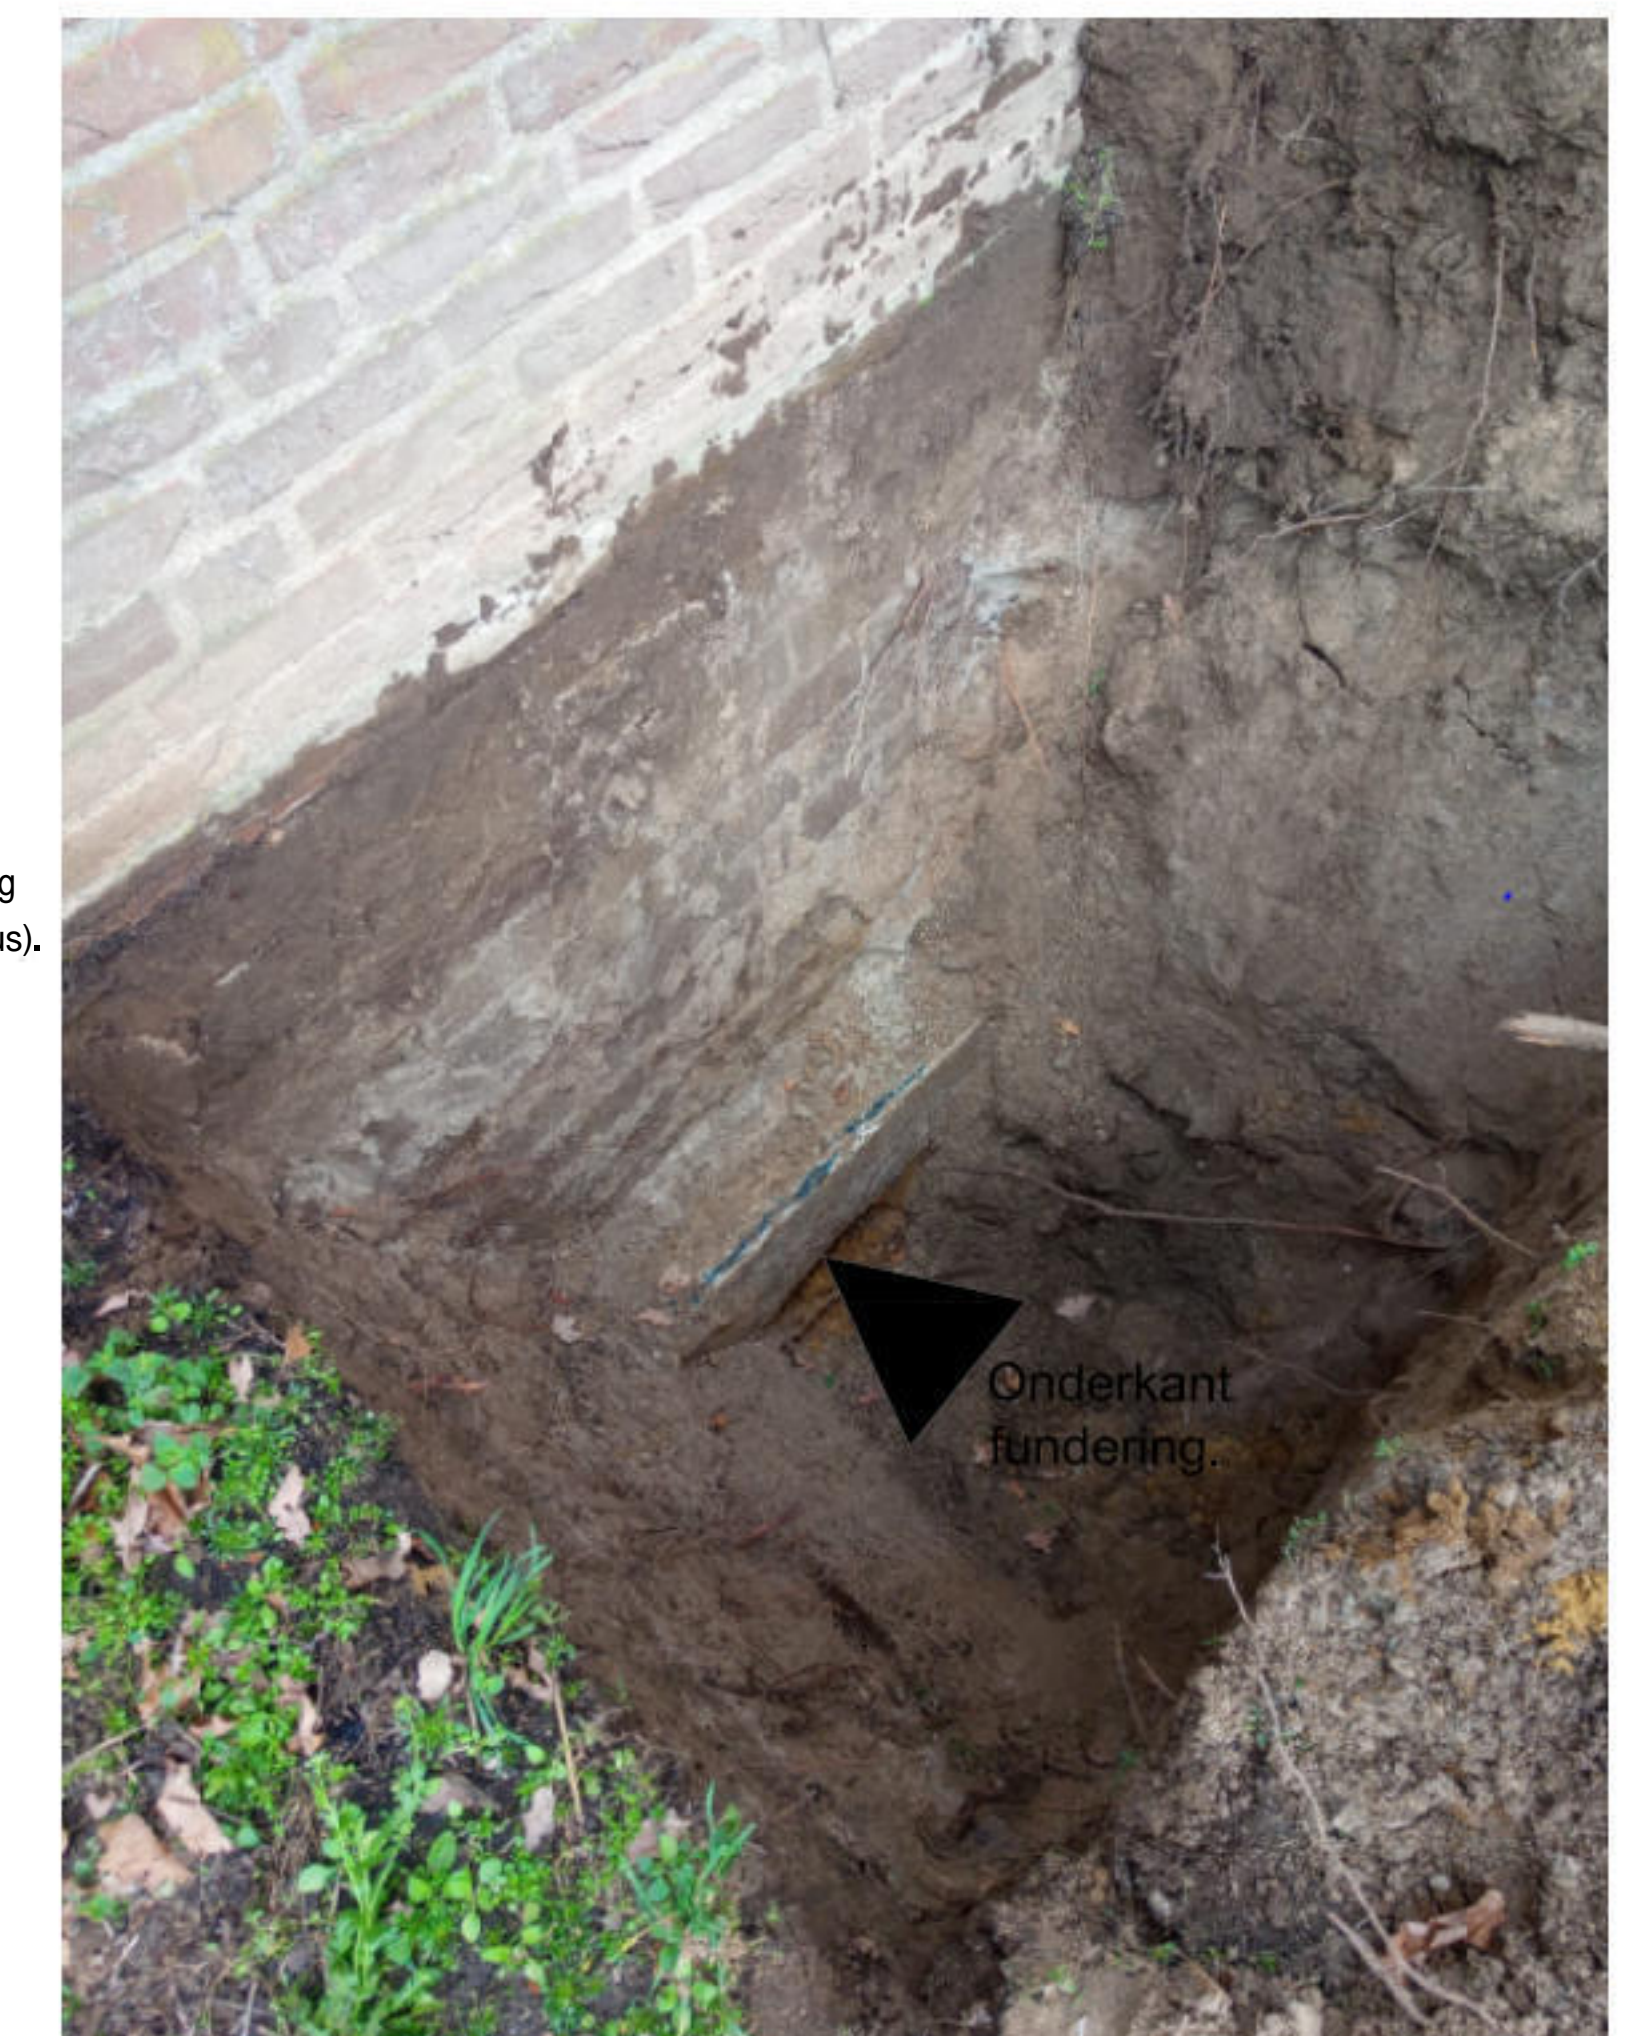
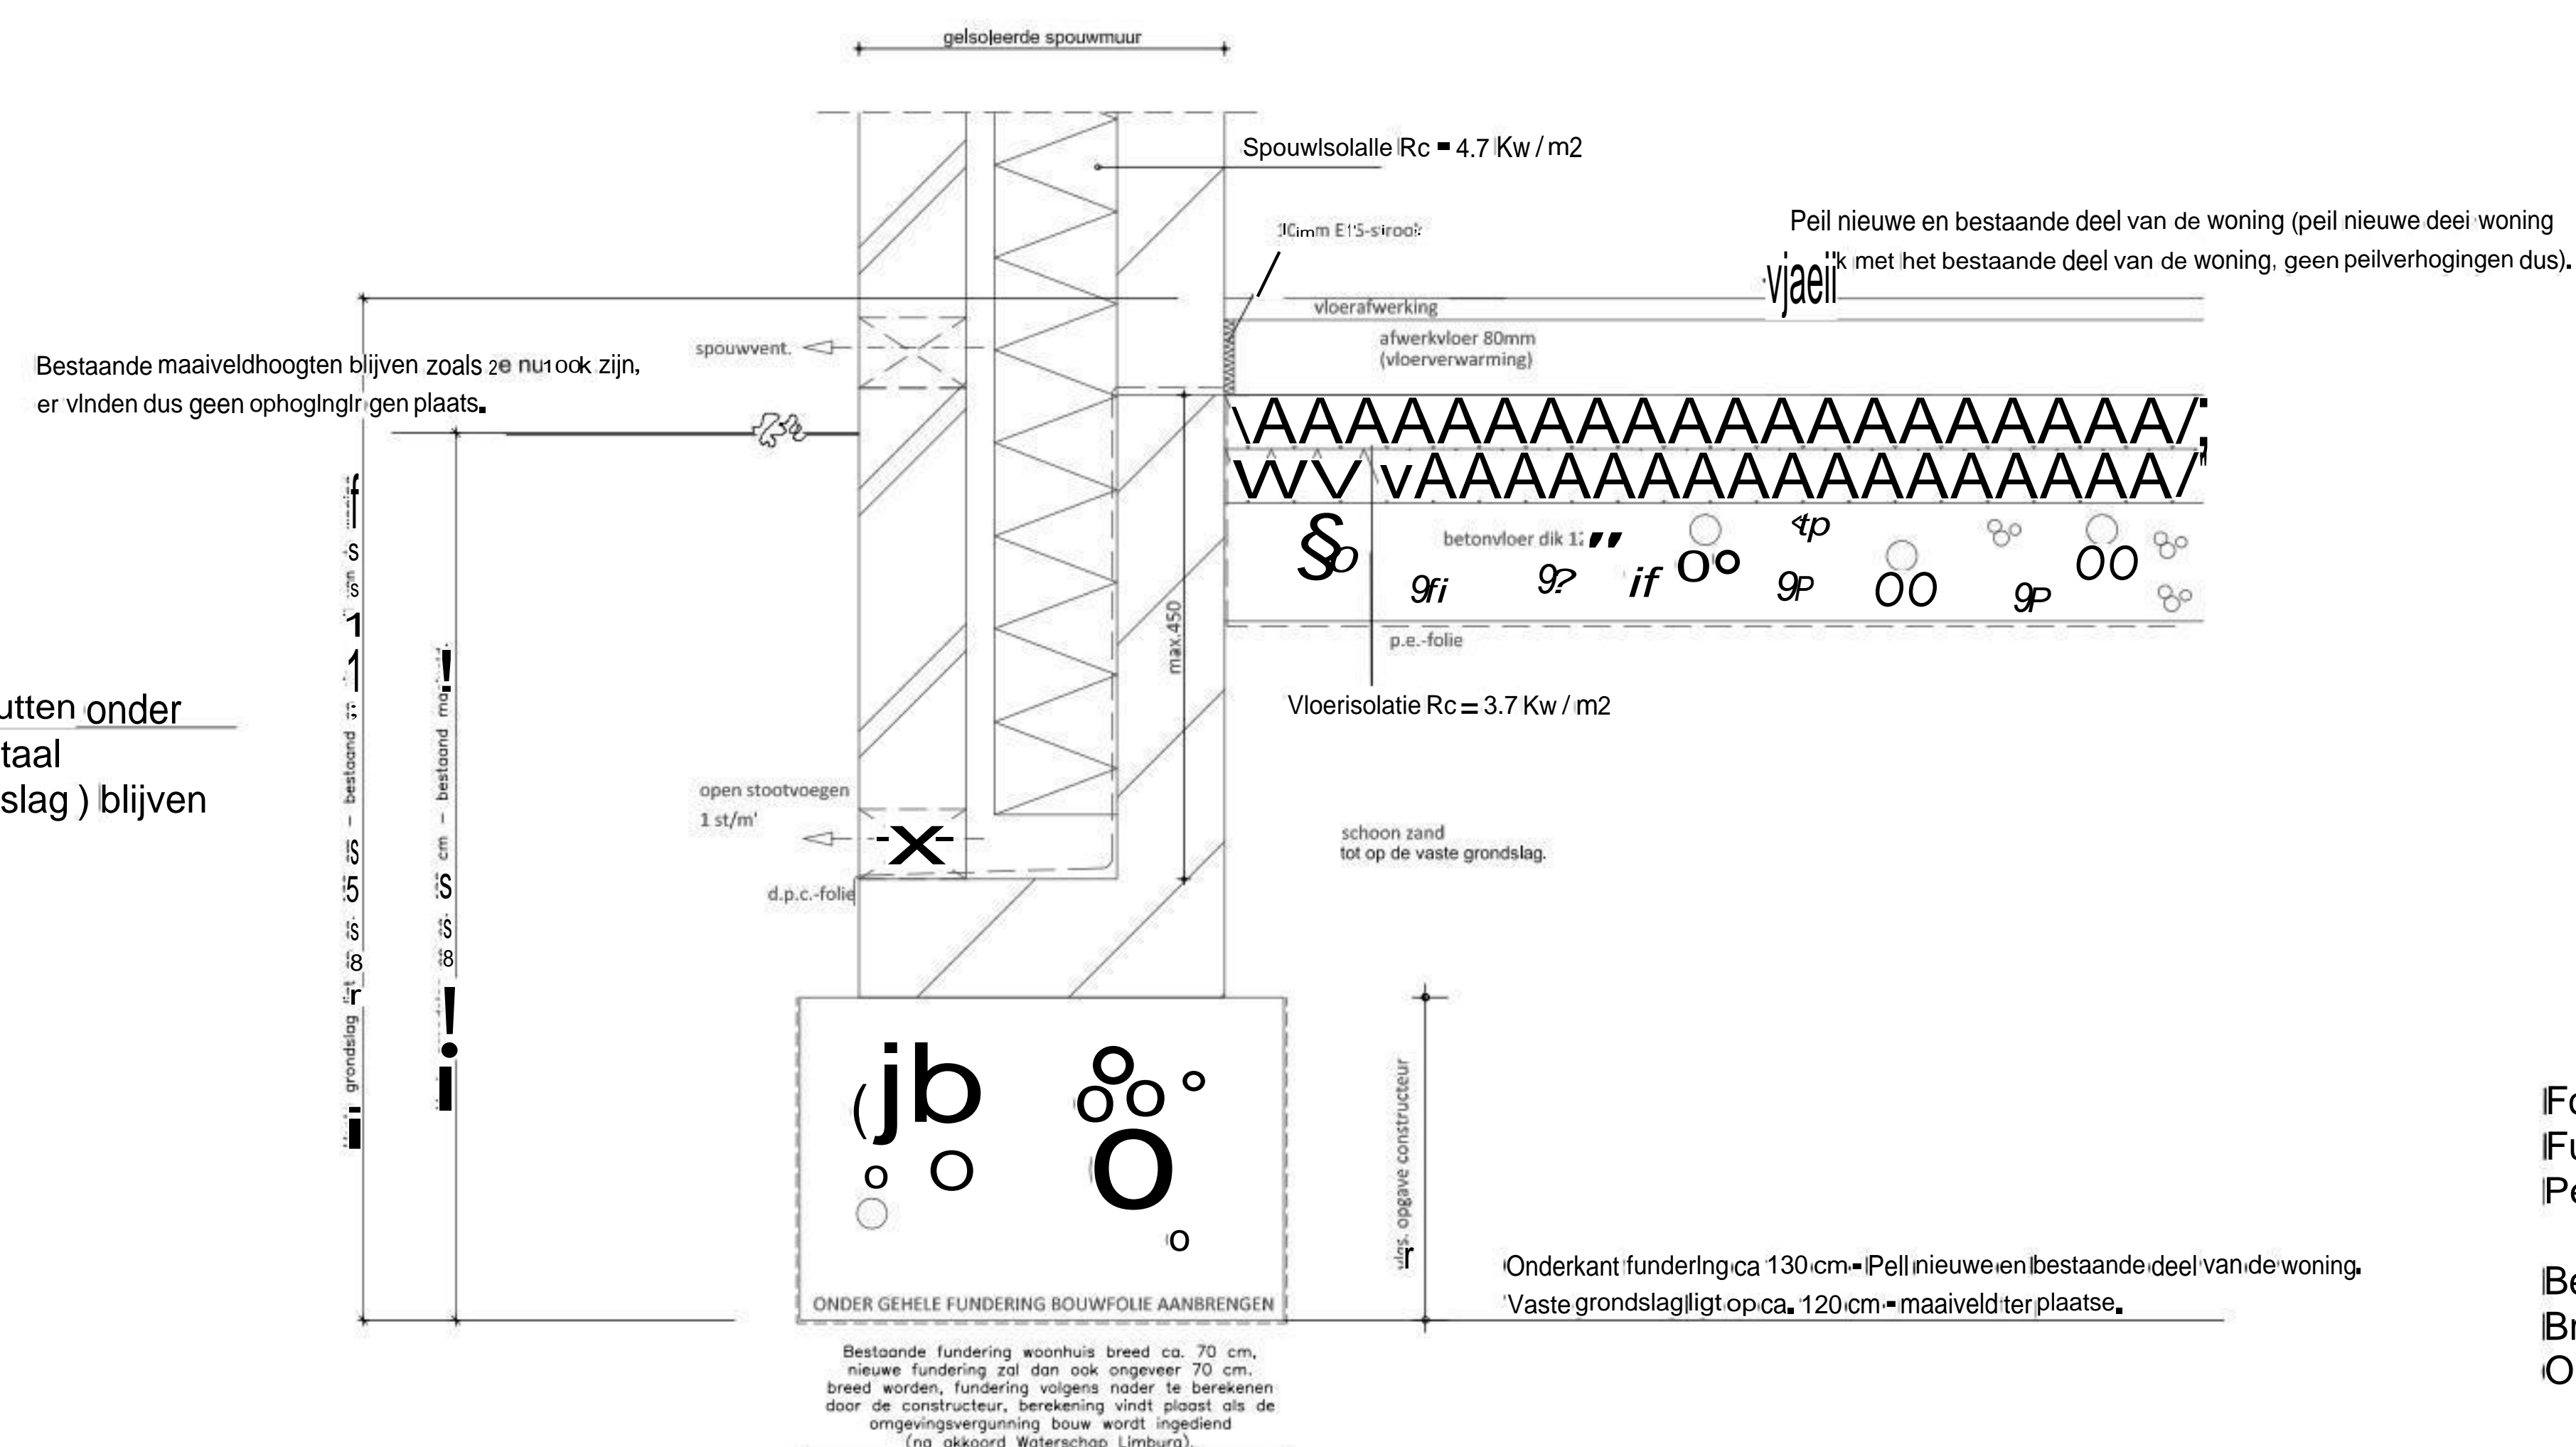
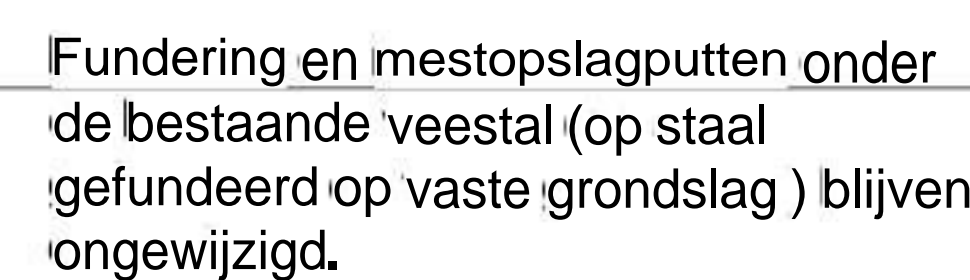
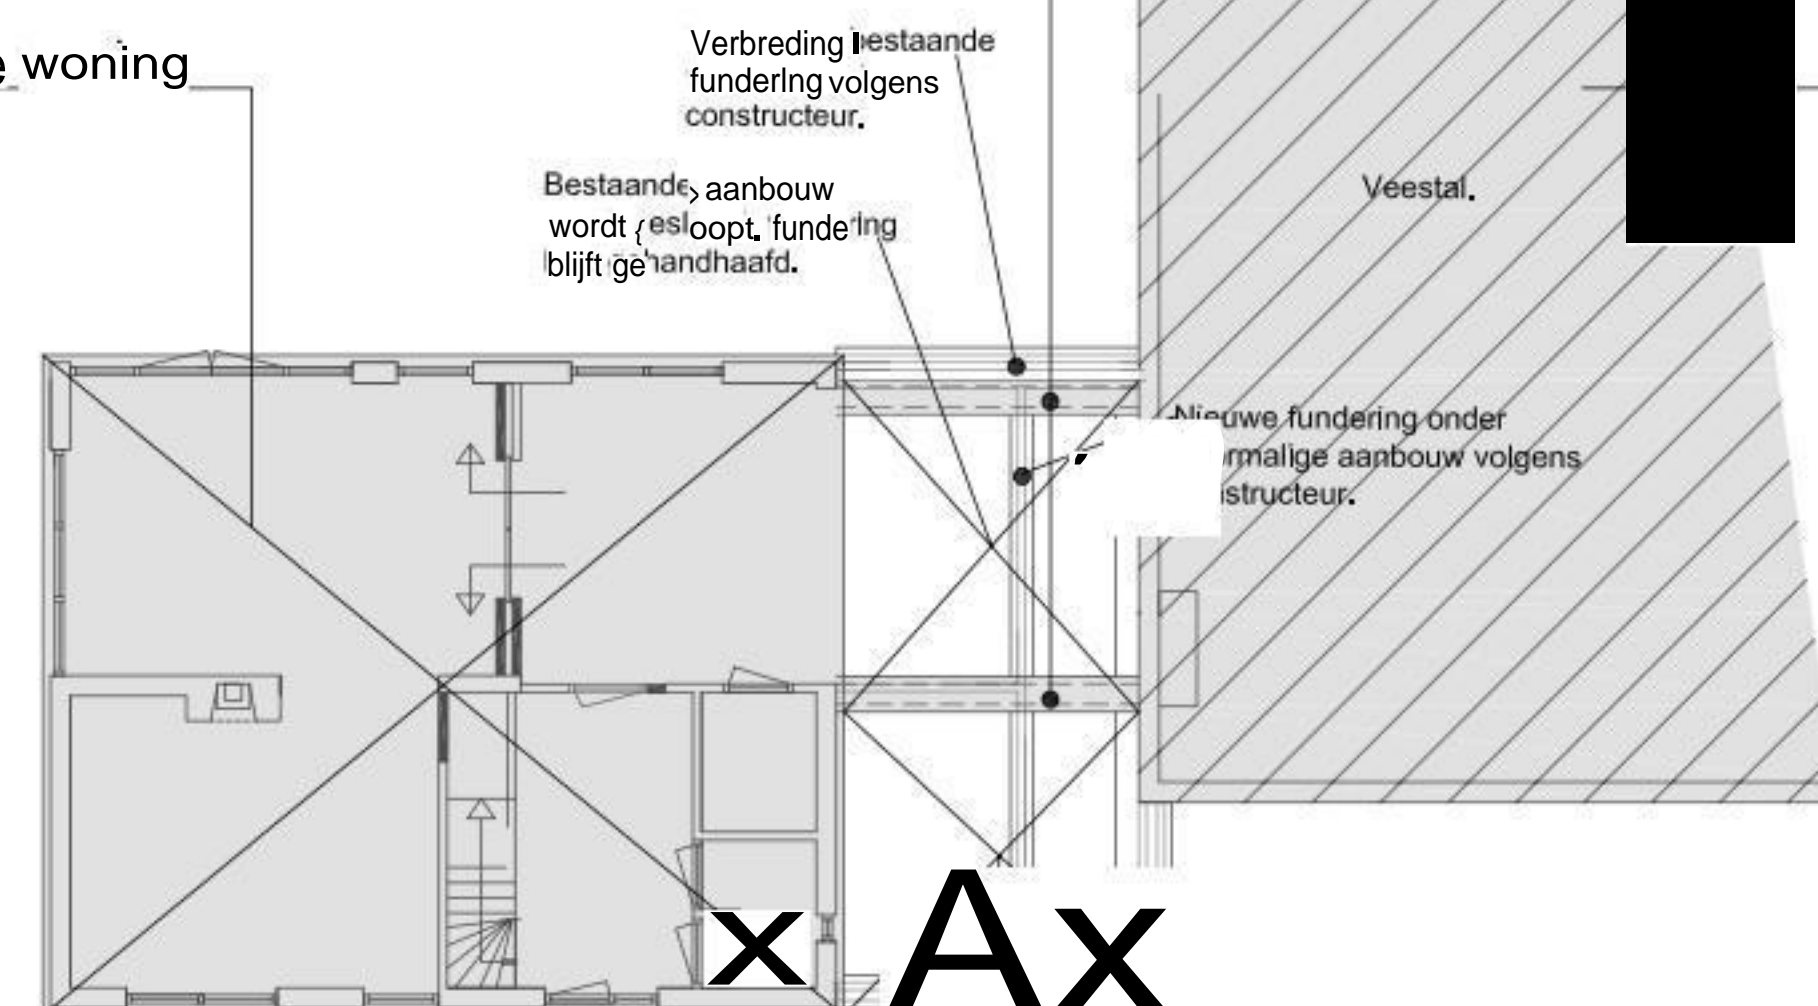
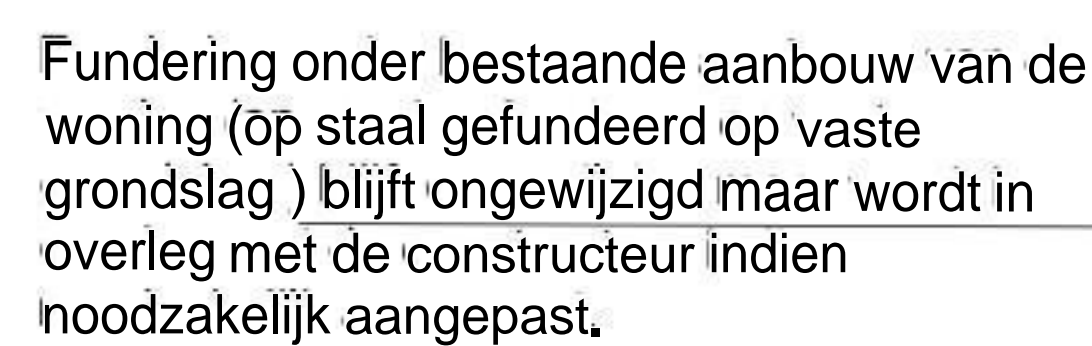


Foto met bestaande fundering woonhuis.  
Fundering (onderkant) op vaste gronslag ligt op ca. 120 cm benede maaiveld,  
Peil woning ligt ca. 10 cm hoger als het bestaande maaiveld,

Bestaande fundering onder de buitenburen dik ca. 20 cm beton.  
 Breedte bestaande fundering ca. 70 cm.  
 Op deze fundering zijn de buitenmuren (met spouw gemetseld).