


- Verklaring:
- Nieuw te graven watergang met bodemdepte (m+N.A.P.)
 - Te dempen bestaande watergang
 - Aanbrengen steenbestorring
 - Aanbrengen zodegrond
 - Aanbrengen betonverharding
 - Onderhoudspad
 - Maalveldverhoging
 - Te graven greppel
 - Wandelpad
 - Nieuwe beplanting (spontane ontwikkeling)
 - Aanplanten houtwal
 - Te rooien bos / bosschage door darden
 - Bestaande bomenrij
 - Aanbrengen raster
 - Verwijderen raster
 - Aanbrengen bevergas
 - Werksgrens
 - Aankoopsgrens
 - Ontgravingsgrens
 - 1-2 1-2
 - Locatie dwarsprofiel
 - Aanbrengen duiker
 - Aanbrengen stuw
 - Aanbrengen terugslagklep
 - Grenspaal Robinia, Ø250mm, lang 2,50m, h.o.h. 40m
 - Duiker verwijderen (beton Ø600mm, indicatief)
 - Boomschroef verwijderen
 - Bestaande perceelsgrens

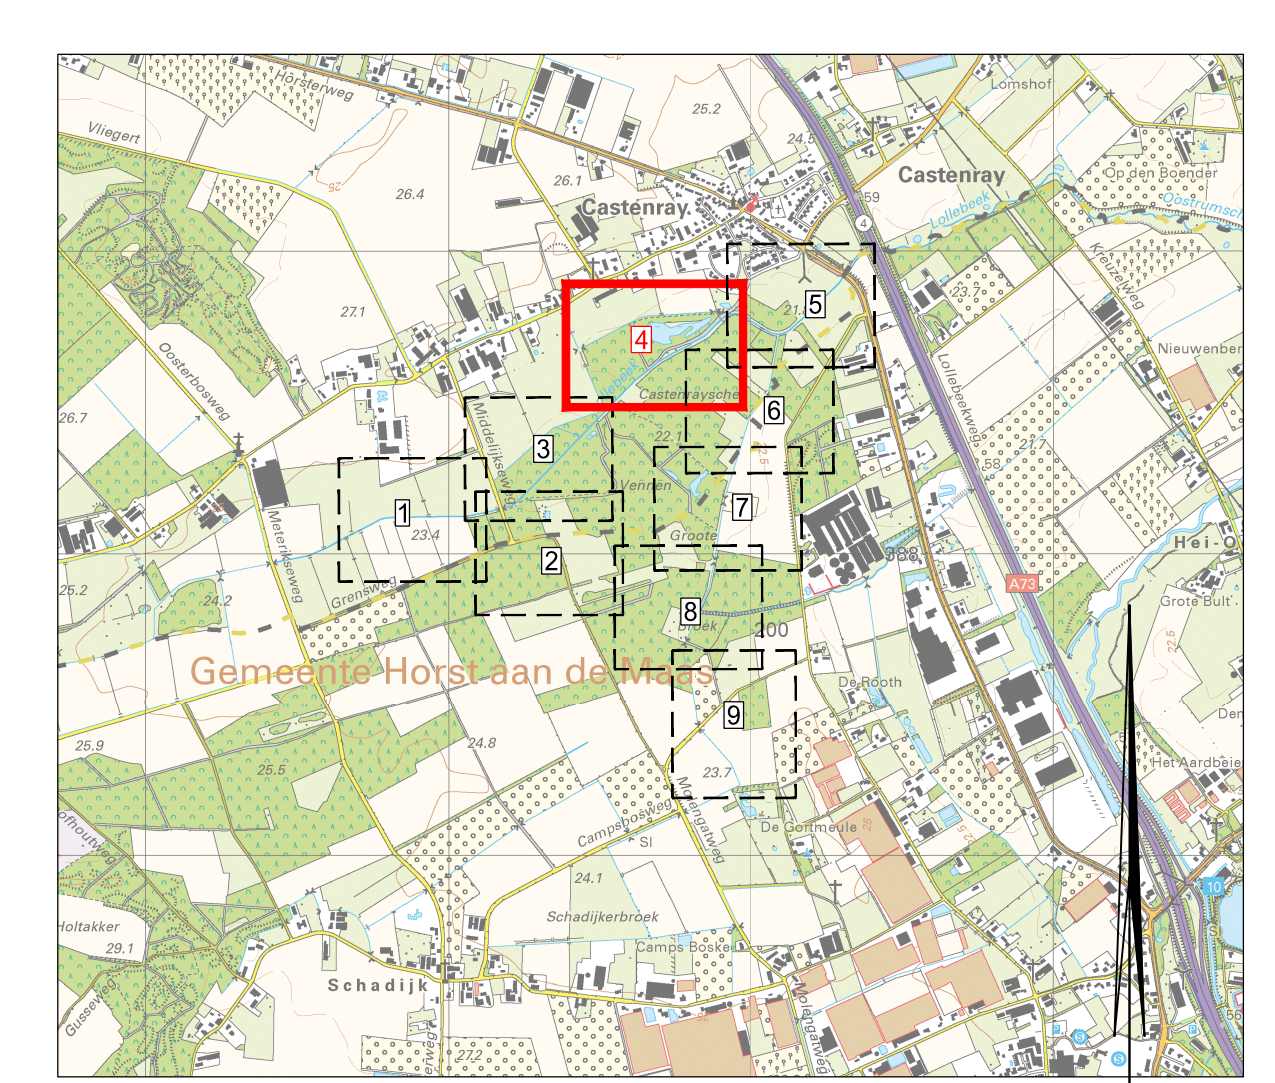

Kaartbladindeling
SCHAAL 1 : 25000

Maatvoering in meters, tenzij anders vermeld
Materialen in mm, tenzij anders vermeld
Hoogtenaten in meters t.o.v. N.A.P., tenzij anders vermeld

Schaal 1:500


Waterschap Limburg
Beekherstel Lollebeek

Situatie met te maken werk blad 4

Projectnummer	Tekeningnummer	Werk	Datum van toelichting	Ontwerper	Contractnummer
369784	369784-1005-D4-4	D4	19-04-2021	Bestek	Sweco 369784-1
Blad	Van	Blad	Van	Blad	Van
4	9	1:500		841x1470mm	ARNHEM

www.sweco.nl
© Sweco Nederland B.V. Alle rechten voorbehouden

SWECO

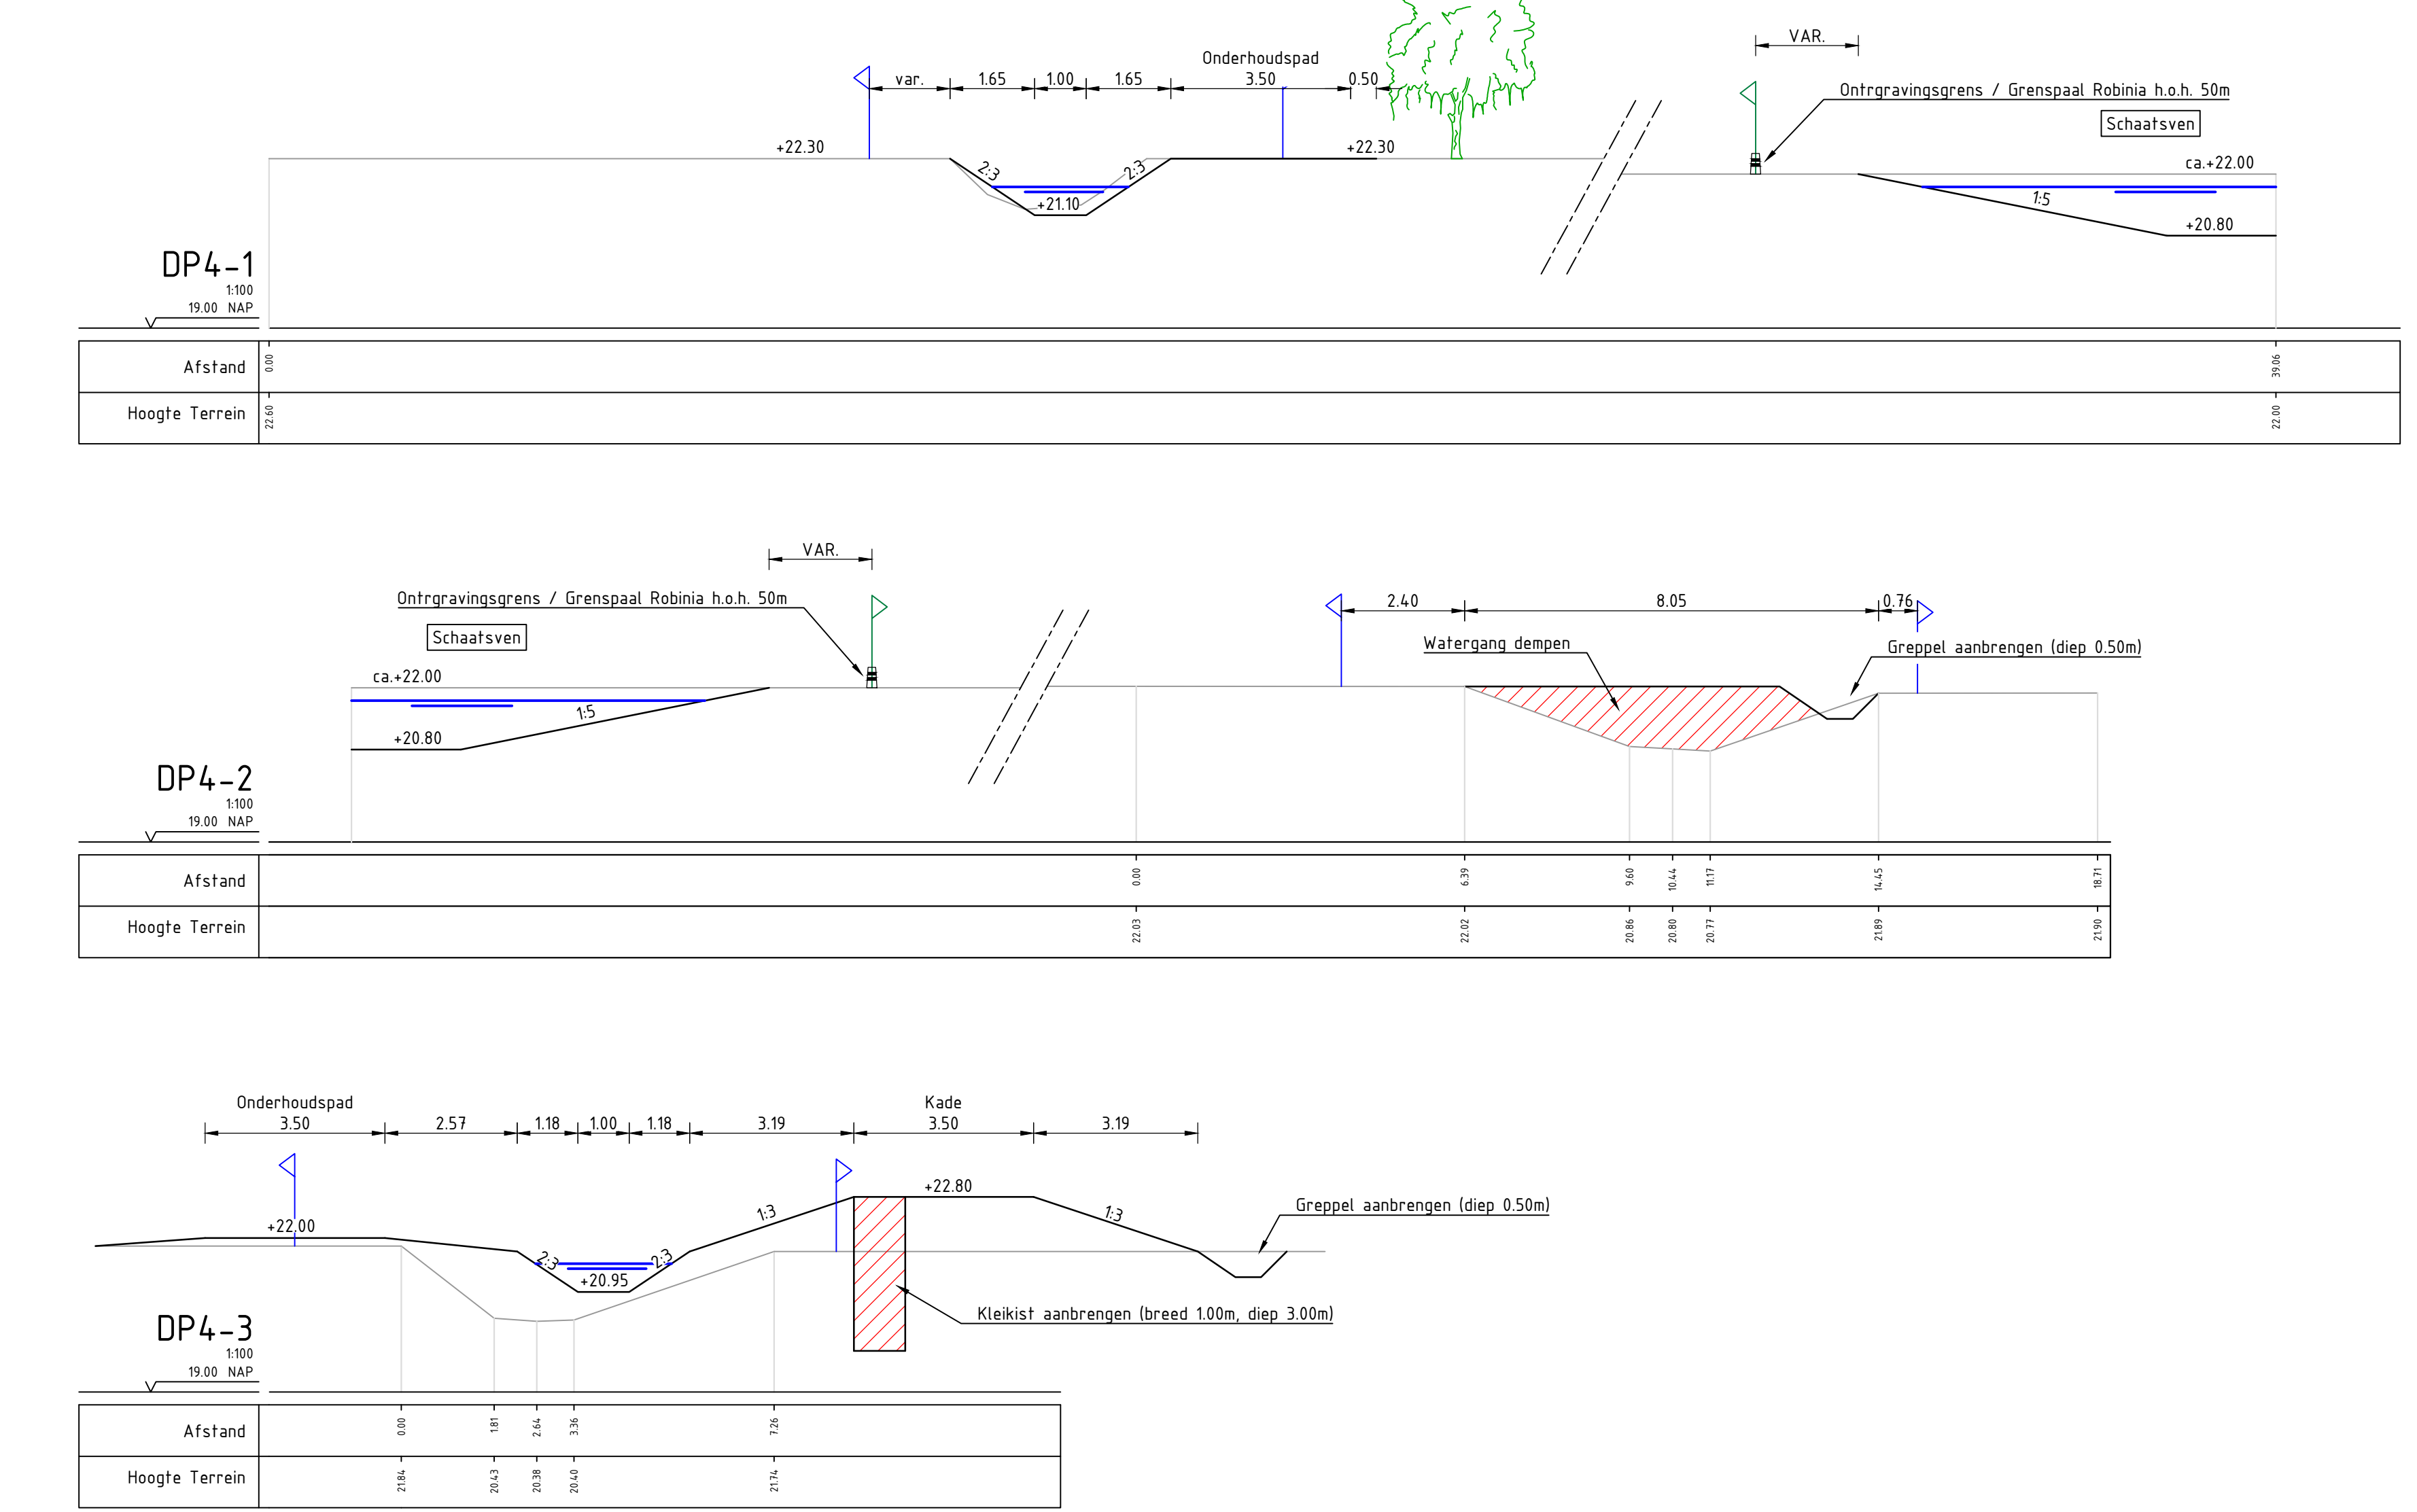

DEFINITIEF