




2E VERDIEPING

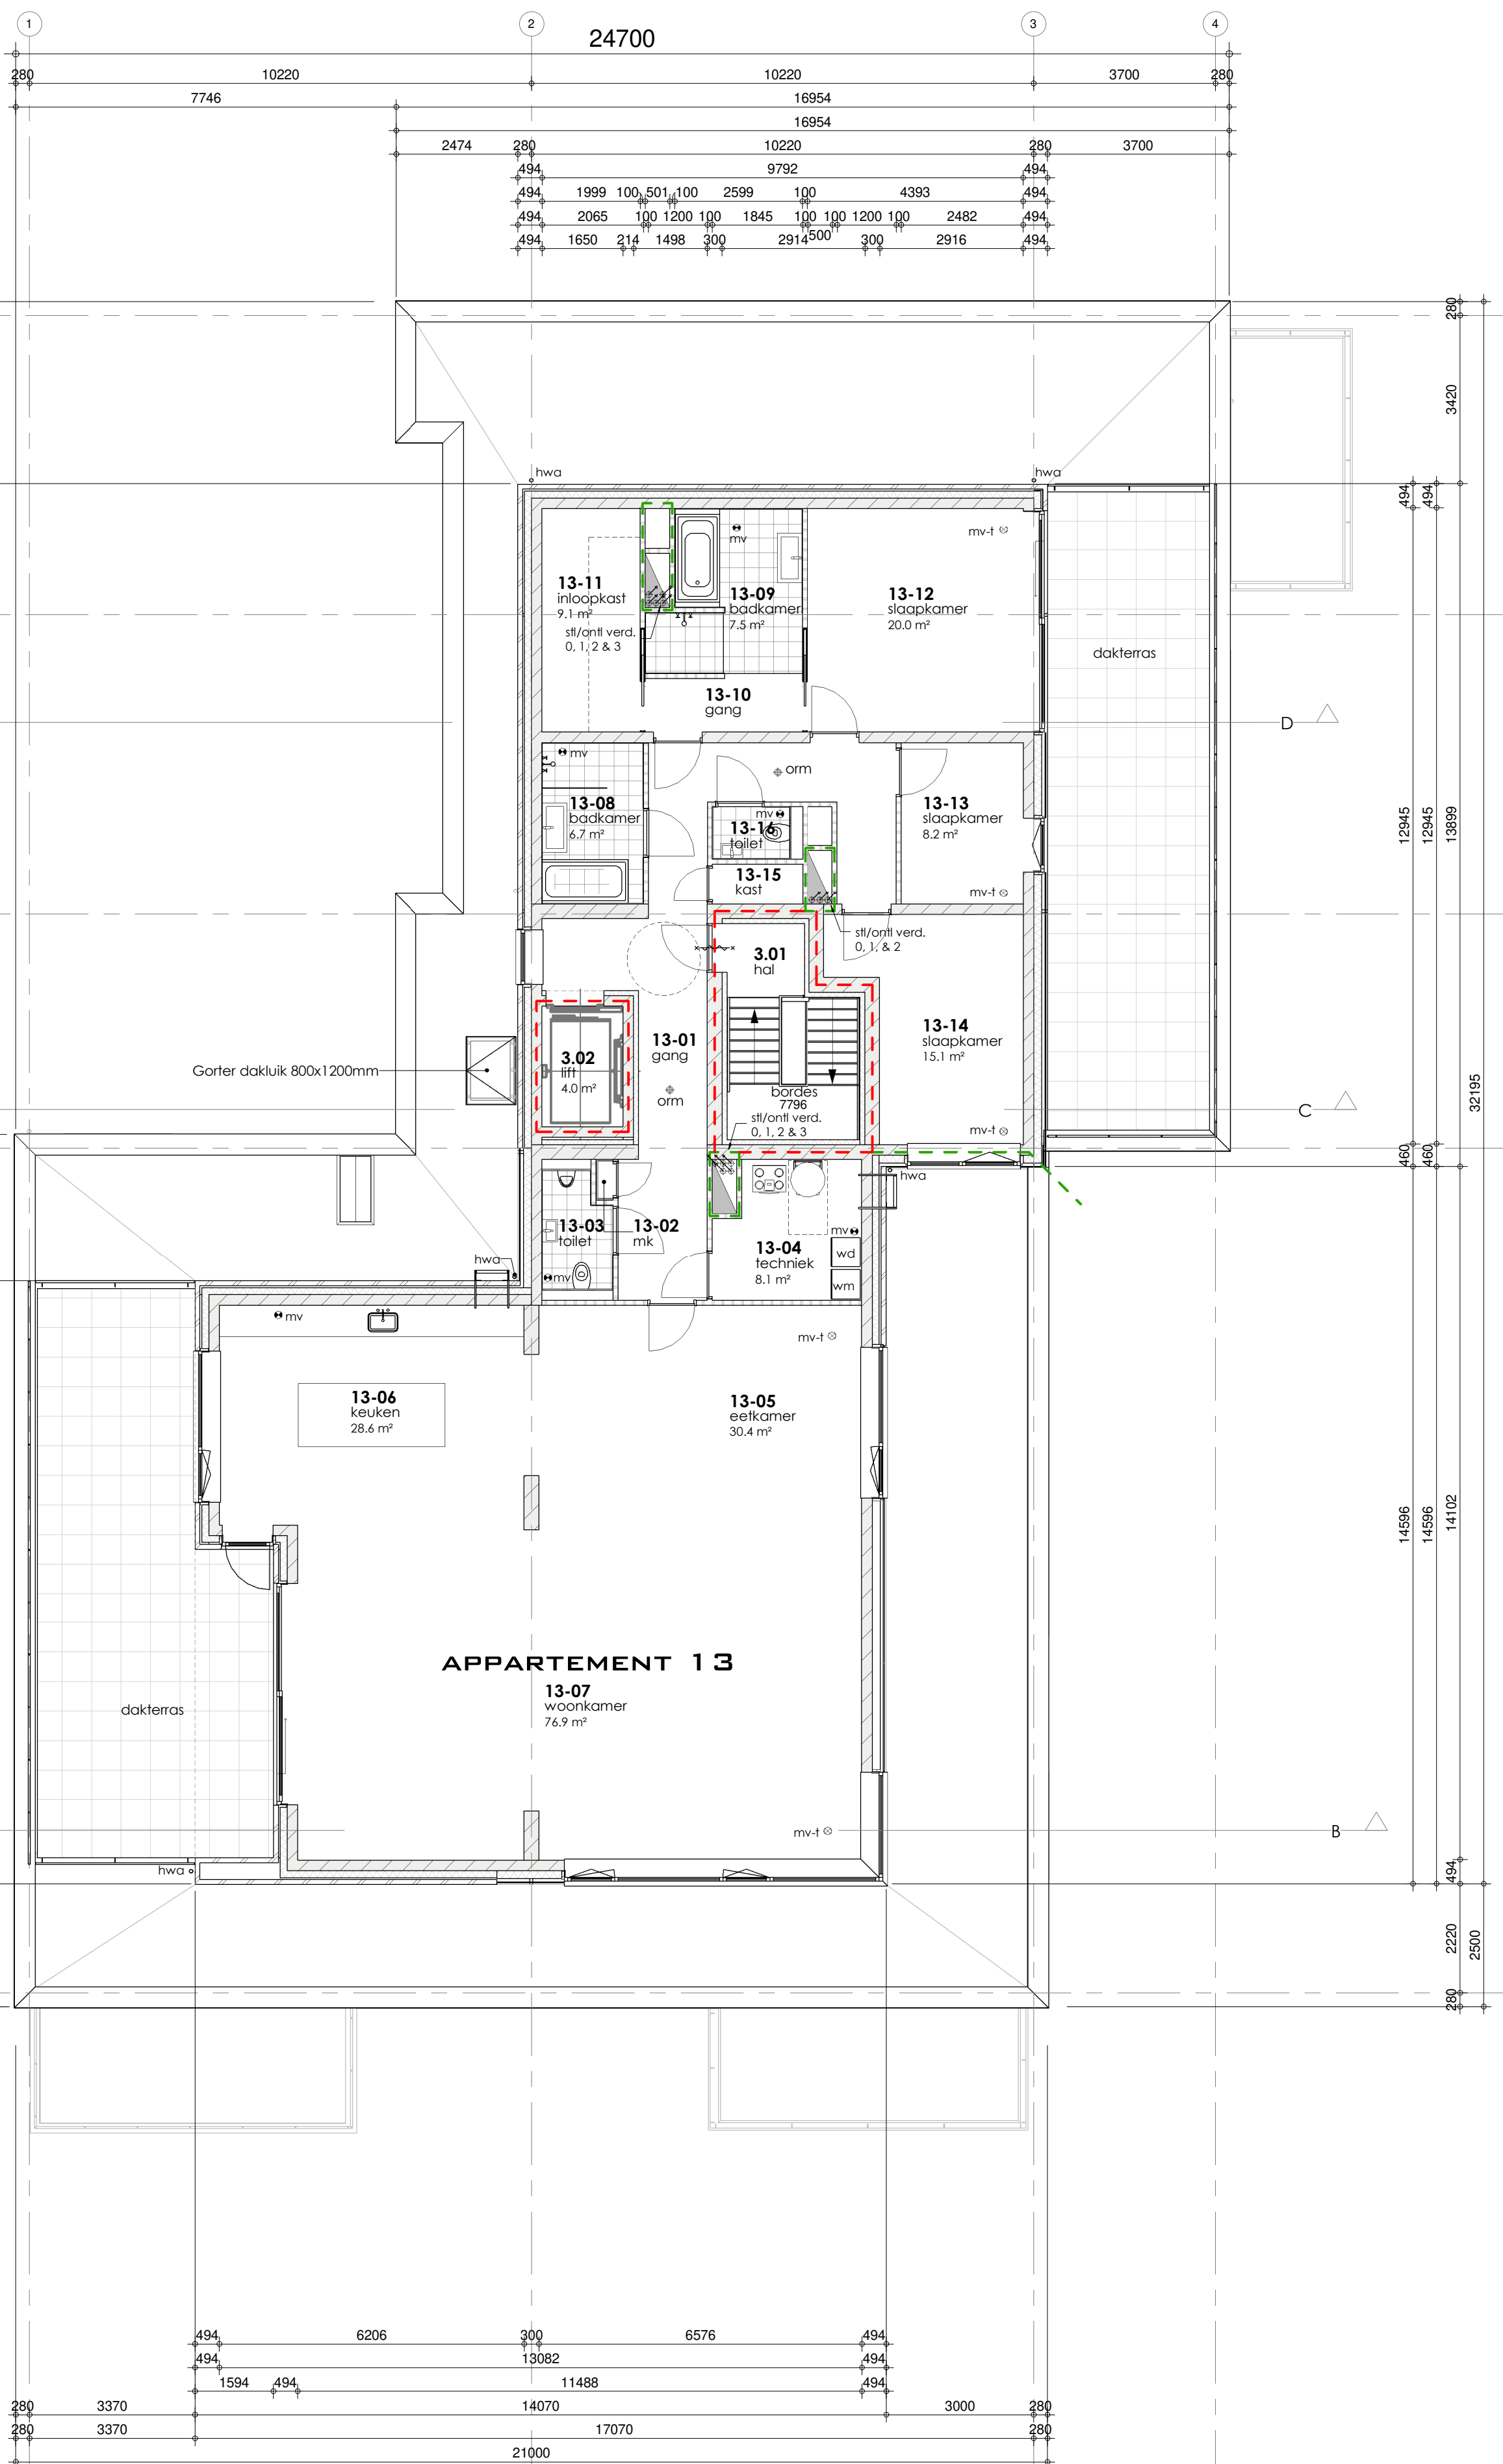

3E VERDIEPING

bouwdeel	Nr	Ruimte	Opp	bouwbesluit_functie
appartement 9				
appartement 9	9-01	gang	18.8 m²	verkeersruimte
appartement 9	9-02	mk	0.2 m²	technische ruimte
appartement 9	9-03	toilet	1.9 m²	toilet ruimte
appartement 9	9-04	techniek	5.8 m²	technische ruimte
appartement 9	9-05	slaapkamer	11.8 m²	verblijfsruimte
appartement 9	9-06	slaapkamer	21.5 m²	verblijfsruimte
appartement 9	9-07	badkamer	7.0 m²	badruimte
appartement 9	9-09	eetkamer	14.2 m²	verblijfsruimte
appartement 9	9-08	keuken	16.2 m²	verblijfsruimte
appartement 9	9-10	woonkamer	52.2 m²	verblijfsruimte

appartement 10	10-01	gang	19.4 m²	verkeersruimte
appartement 10	10-02	mk	0.2 m²	technische ruimte
appartement 10	10-03	toilet	1.9 m²	toilet ruimte
appartement 10	10-04	techniek	5.2 m²	technische ruimte
appartement 10	10-05	slaapkamer	11.8 m²	verblijfsruimte
appartement 10	10-06	slaapkamer	21.5 m²	verblijfsruimte
appartement 10	10-07	badkamer	7.0 m²	badruimte
appartement 10	10-08	keuken	16.2 m²	verblijfsruimte
appartement 10	10-09	eetkamer	14.2 m²	verblijfsruimte
appartement 10	10-10	woonkamer	52.2 m²	verblijfsruimte

bouwdeel	Nr	Ruimte	Opp	bouwbesluit_functie
appartement 13				
appartement 13	13-01	gang	26.9 m²	verkeersruimte
appartement 13	13-02	mk	0.2 m²	technische ruimte
appartement 13	13-03	toilet	3.2 m²	toilet ruimte
appartement 13	13-04	techniek	8.1 m²	technische ruimte
appartement 13	13-05	eetkamer	30.4 m²	verblijfsruimte
appartement 13	13-06	keuken	28.6 m²	verblijfsruimte
appartement 13	13-07	woonkamer	76.9 m²	verblijfsruimte
appartement 13	13-08	badkamer	6.7 m²	badruimte
appartement 13	13-11	inloopkast	9.1 m²	opslagruimte
appartement 13	13-12	slaapkamer	20.0 m²	verblijfsruimte
appartement 13	13-13	slaapkamer	8.2 m²	verblijfsruimte
appartement 13	13-14	slaapkamer	15.1 m²	verblijfsruimte
appartement 13	13-15	kast	1.5 m²	opslagruimte
appartement 13	13-16	toilet	1.7 m²	toilet ruimte
appartement 13	13-09	badkamer	7.5 m²	badruimte
appartement 13	13-10	gang	3.6 m²	verkeersruimte

bouwdeel	Nr	Ruimte	Opp	bouwbesluit_functie
appartement 11				
appartement 11	11-01	gang	8.3 m²	verkeersruimte
appartement 11	11-02	mk	0.2 m²	technische ruimte
appartement 11	11-03	toilet	1.7 m²	toilet ruimte
appartement 11	11-04	techniek	3.7 m²	technische ruimte
appartement 11	11-05	slaapkamer	7.5 m²	verblijfsruimte
appartement 11	11-06	slaapkamer	11.8 m²	verblijfsruimte
appartement 11	11-07	badkamer	8.6 m²	badruimte
appartement 11	11-08	keuken	13.7 m²	verblijfsruimte
appartement 11	11-09	woonkamer	31.8 m²	verblijfsruimte

appartement 12	12-01	gang	9.3 m²	verkeersruimte
appartement 12	12-02	mk	0.2 m²	technische ruimte
appartement 12	12-03	toilet	1.9 m²	toilet ruimte
appartement 12	12-04	techniek	4.4 m²	technische ruimte
appartement 12	12-05	badkamer	4.4 m²	badruimte
appartement 12	12-06	slaapkamer	11.8 m²	verblijfsruimte
appartement 12	12-07	slaapkamer	5.8 m²	verblijfsruimte
appartement 12	12-08	keuken	7.5 m²	verblijfsruimte
appartement 12	12-09	woonkamer	28.1 m²	verblijfsruimte