



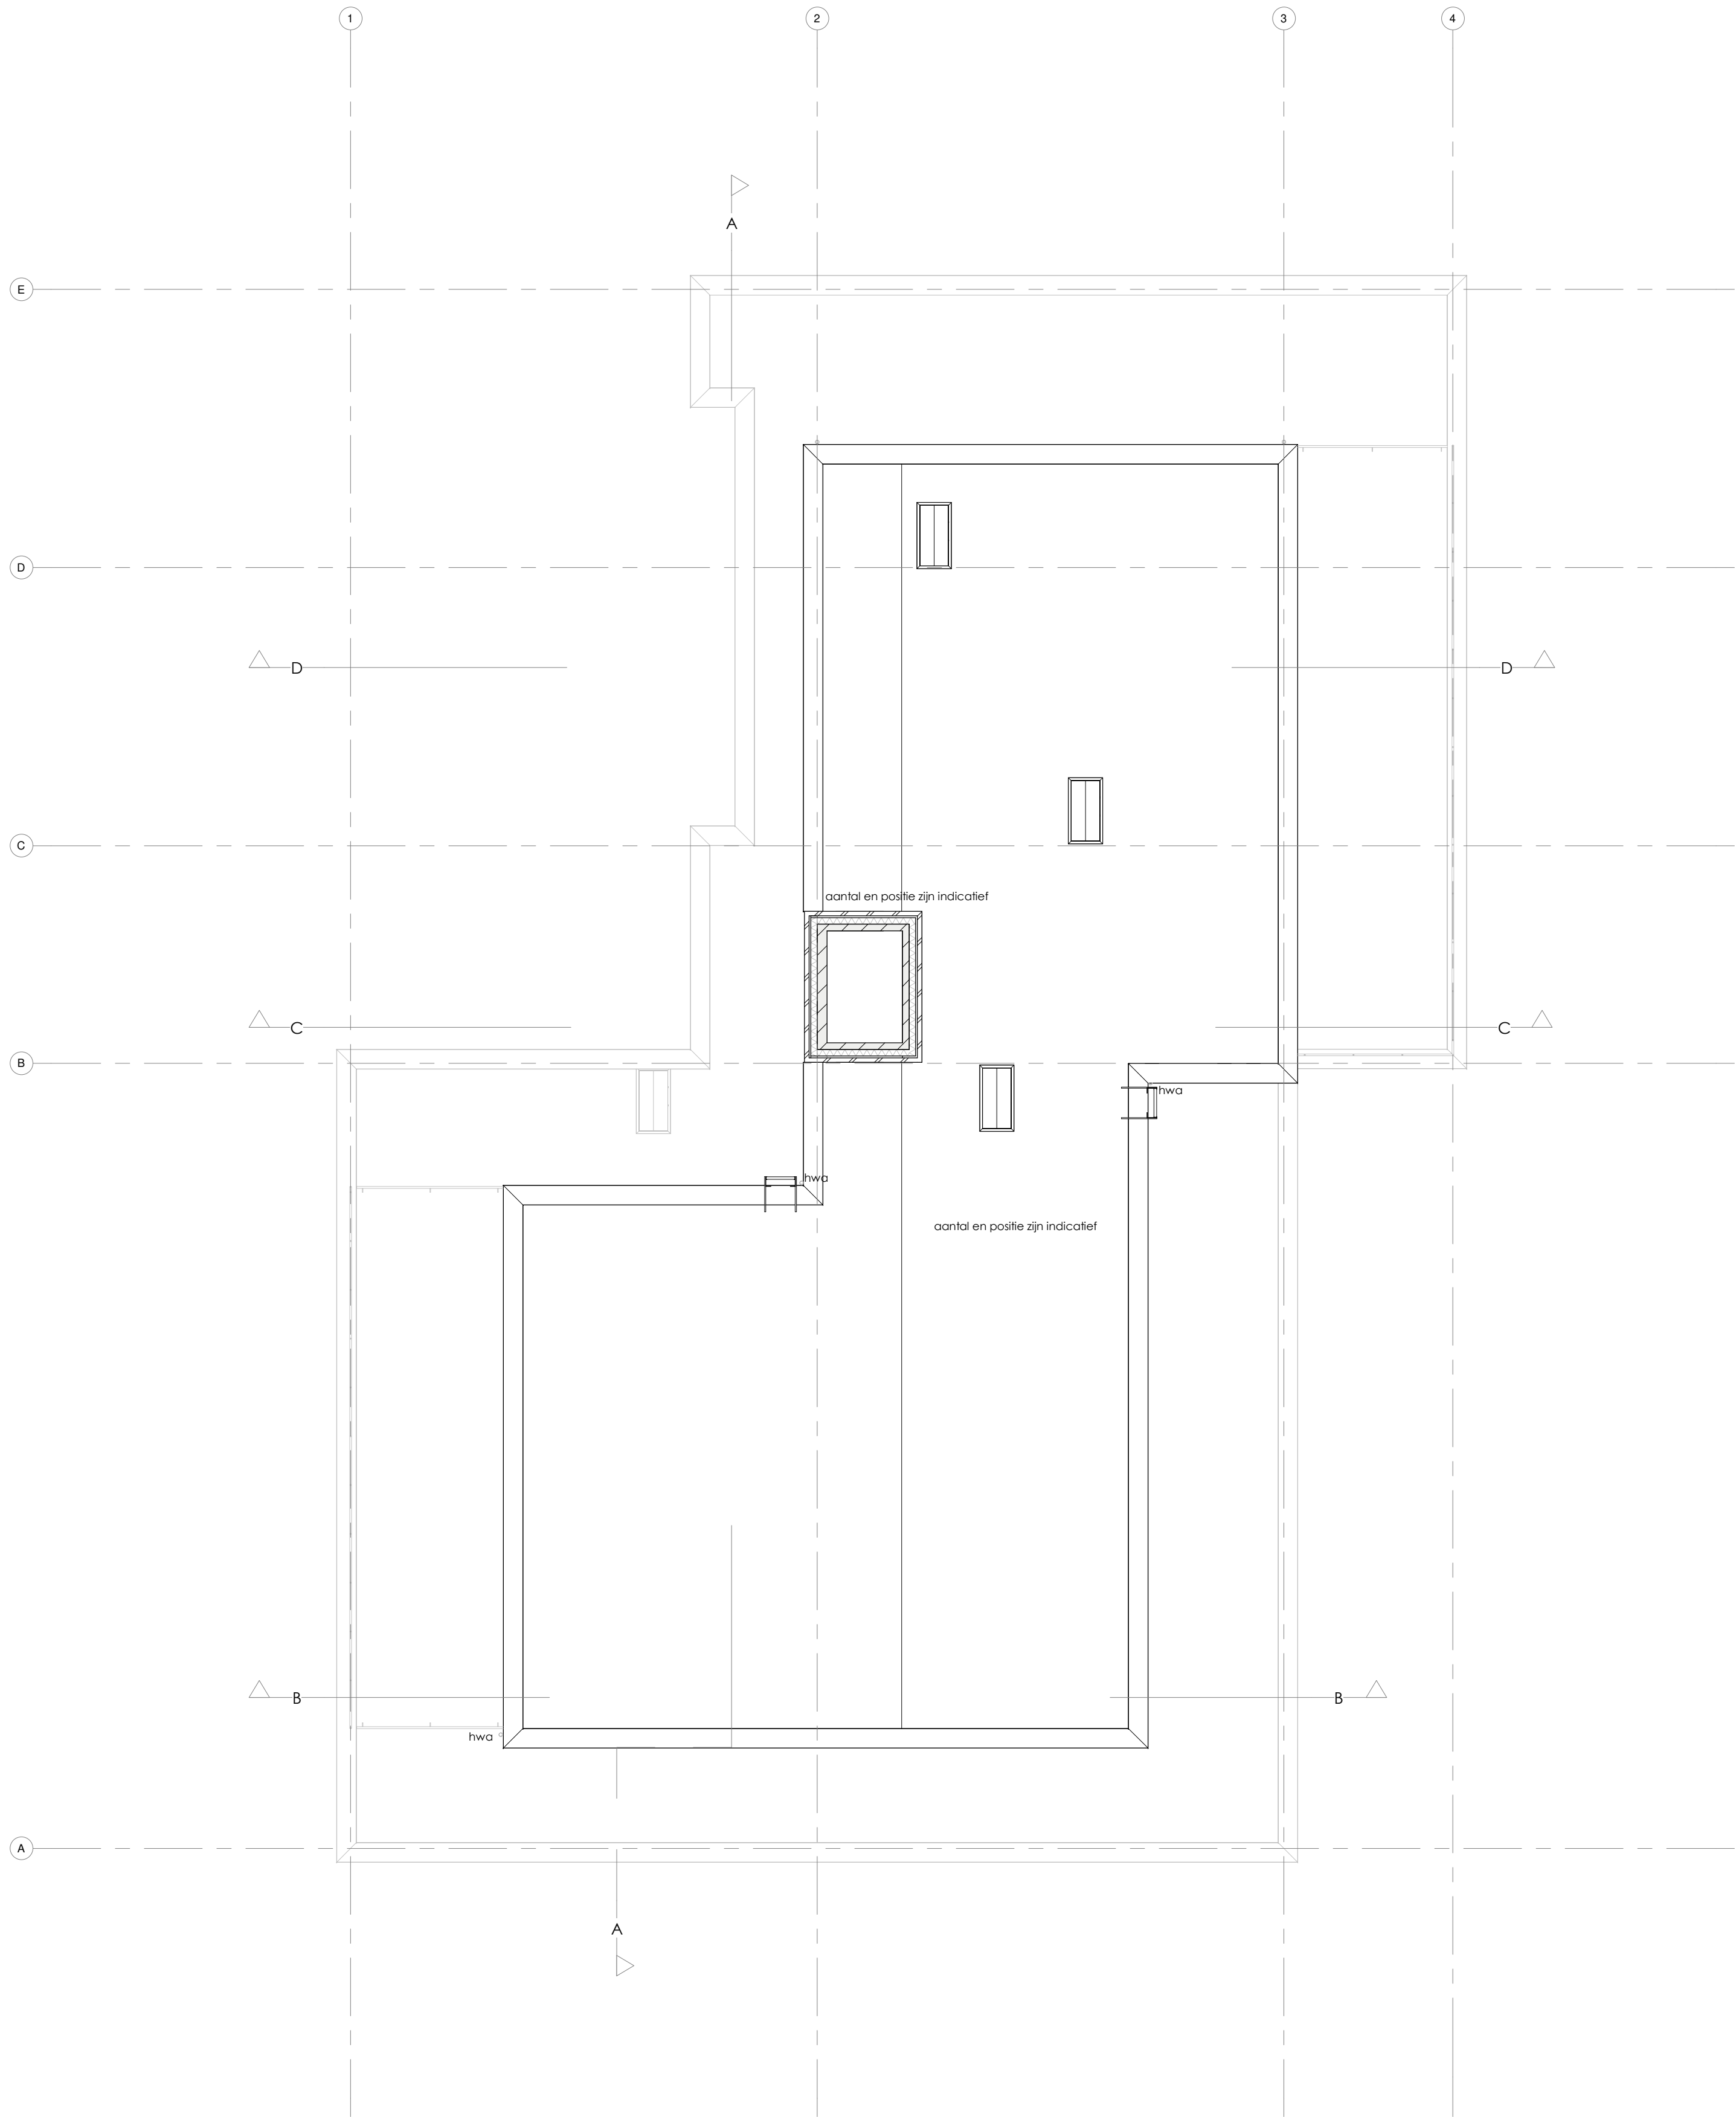

DAKOVERZICHT

Behoort bij besluit van
Omgevingsdienst
De Vallei
Kenmerk: 2619W0757
17-09-2020

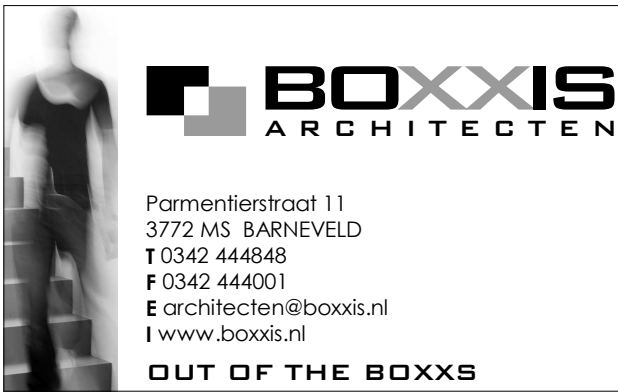

Parmentierstraat 11
3772 MS BARNEVELD
T 0342 444848
F 0342 444001
E architecten@boxxis.nl
I www.boxxis.nl
OUT OF THE BOXXS

PROJECTNAAM	Herontwikkeling Churchilstraat 69-75	PROJECT NR:	B19003
Opdrachtgever	Van de Kolk Ontwikkeling BV Koningsweg 23 3886 KC Gsdârdere	Get	: MB
FASE	Omgevingsvergunning	Schaal	: 1 : 100
Omschrijving	Plattegrond dakoverzicht	Blad	: A1
		Datum:	OV-203
		GEW	GEW
		GEW	GEW
		GEW	GEW