





2E VERDIEPINGSVLOER

- breedplaatvloer vlg. berekening(en) en tekening(en) constructeur en/of leverancier
- prefab balkon- en gaderplaten vlg. berekening(en) en tekening(en) constructeur en/of leverancier
- staalconstructie vlg. berekening(en) en tekening(en) constructeur

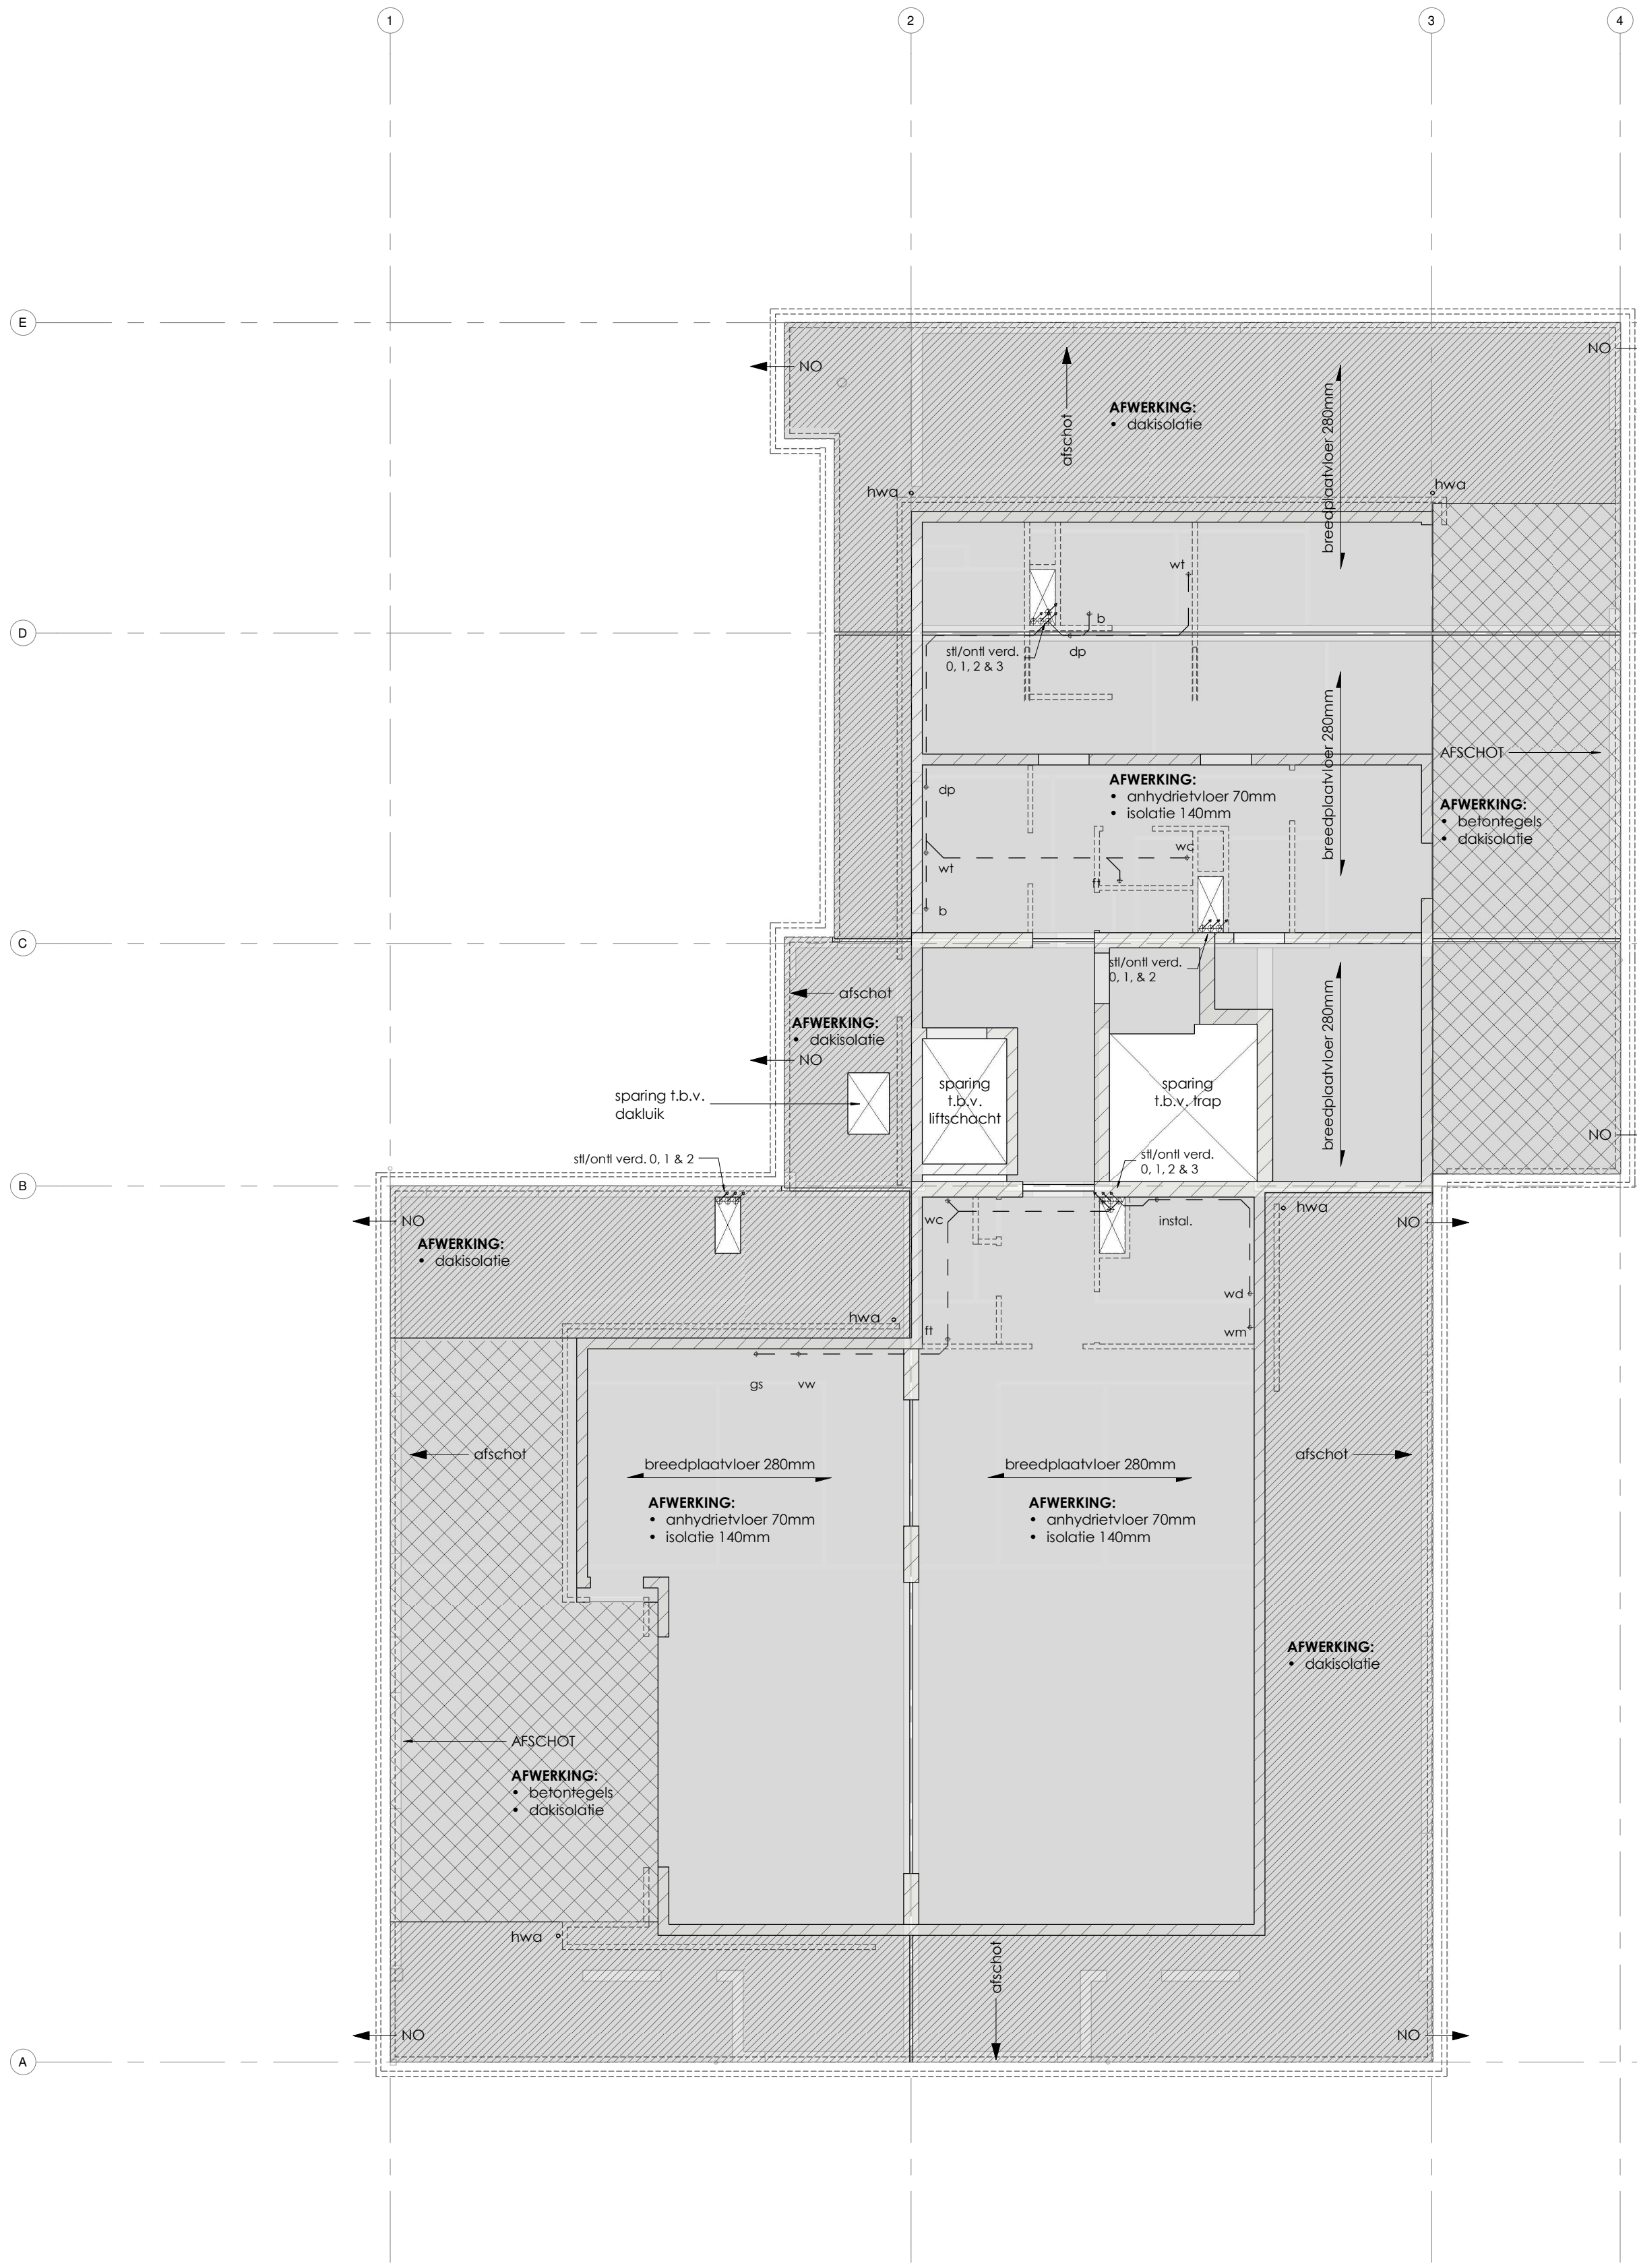

3E VERDIEPINGSVLOER

- breedplaatvloer vlg. berekening(en) en tekening(en) constructeur en/of leverancier
- prefab balkon- en gaderplaten vlg. berekening(en) en tekening(en) constructeur en/of leverancier
- staalconstructie vlg. berekening(en) en tekening(en) constructeur
- noodoverstorten (NO) vlg. opgege constructeur

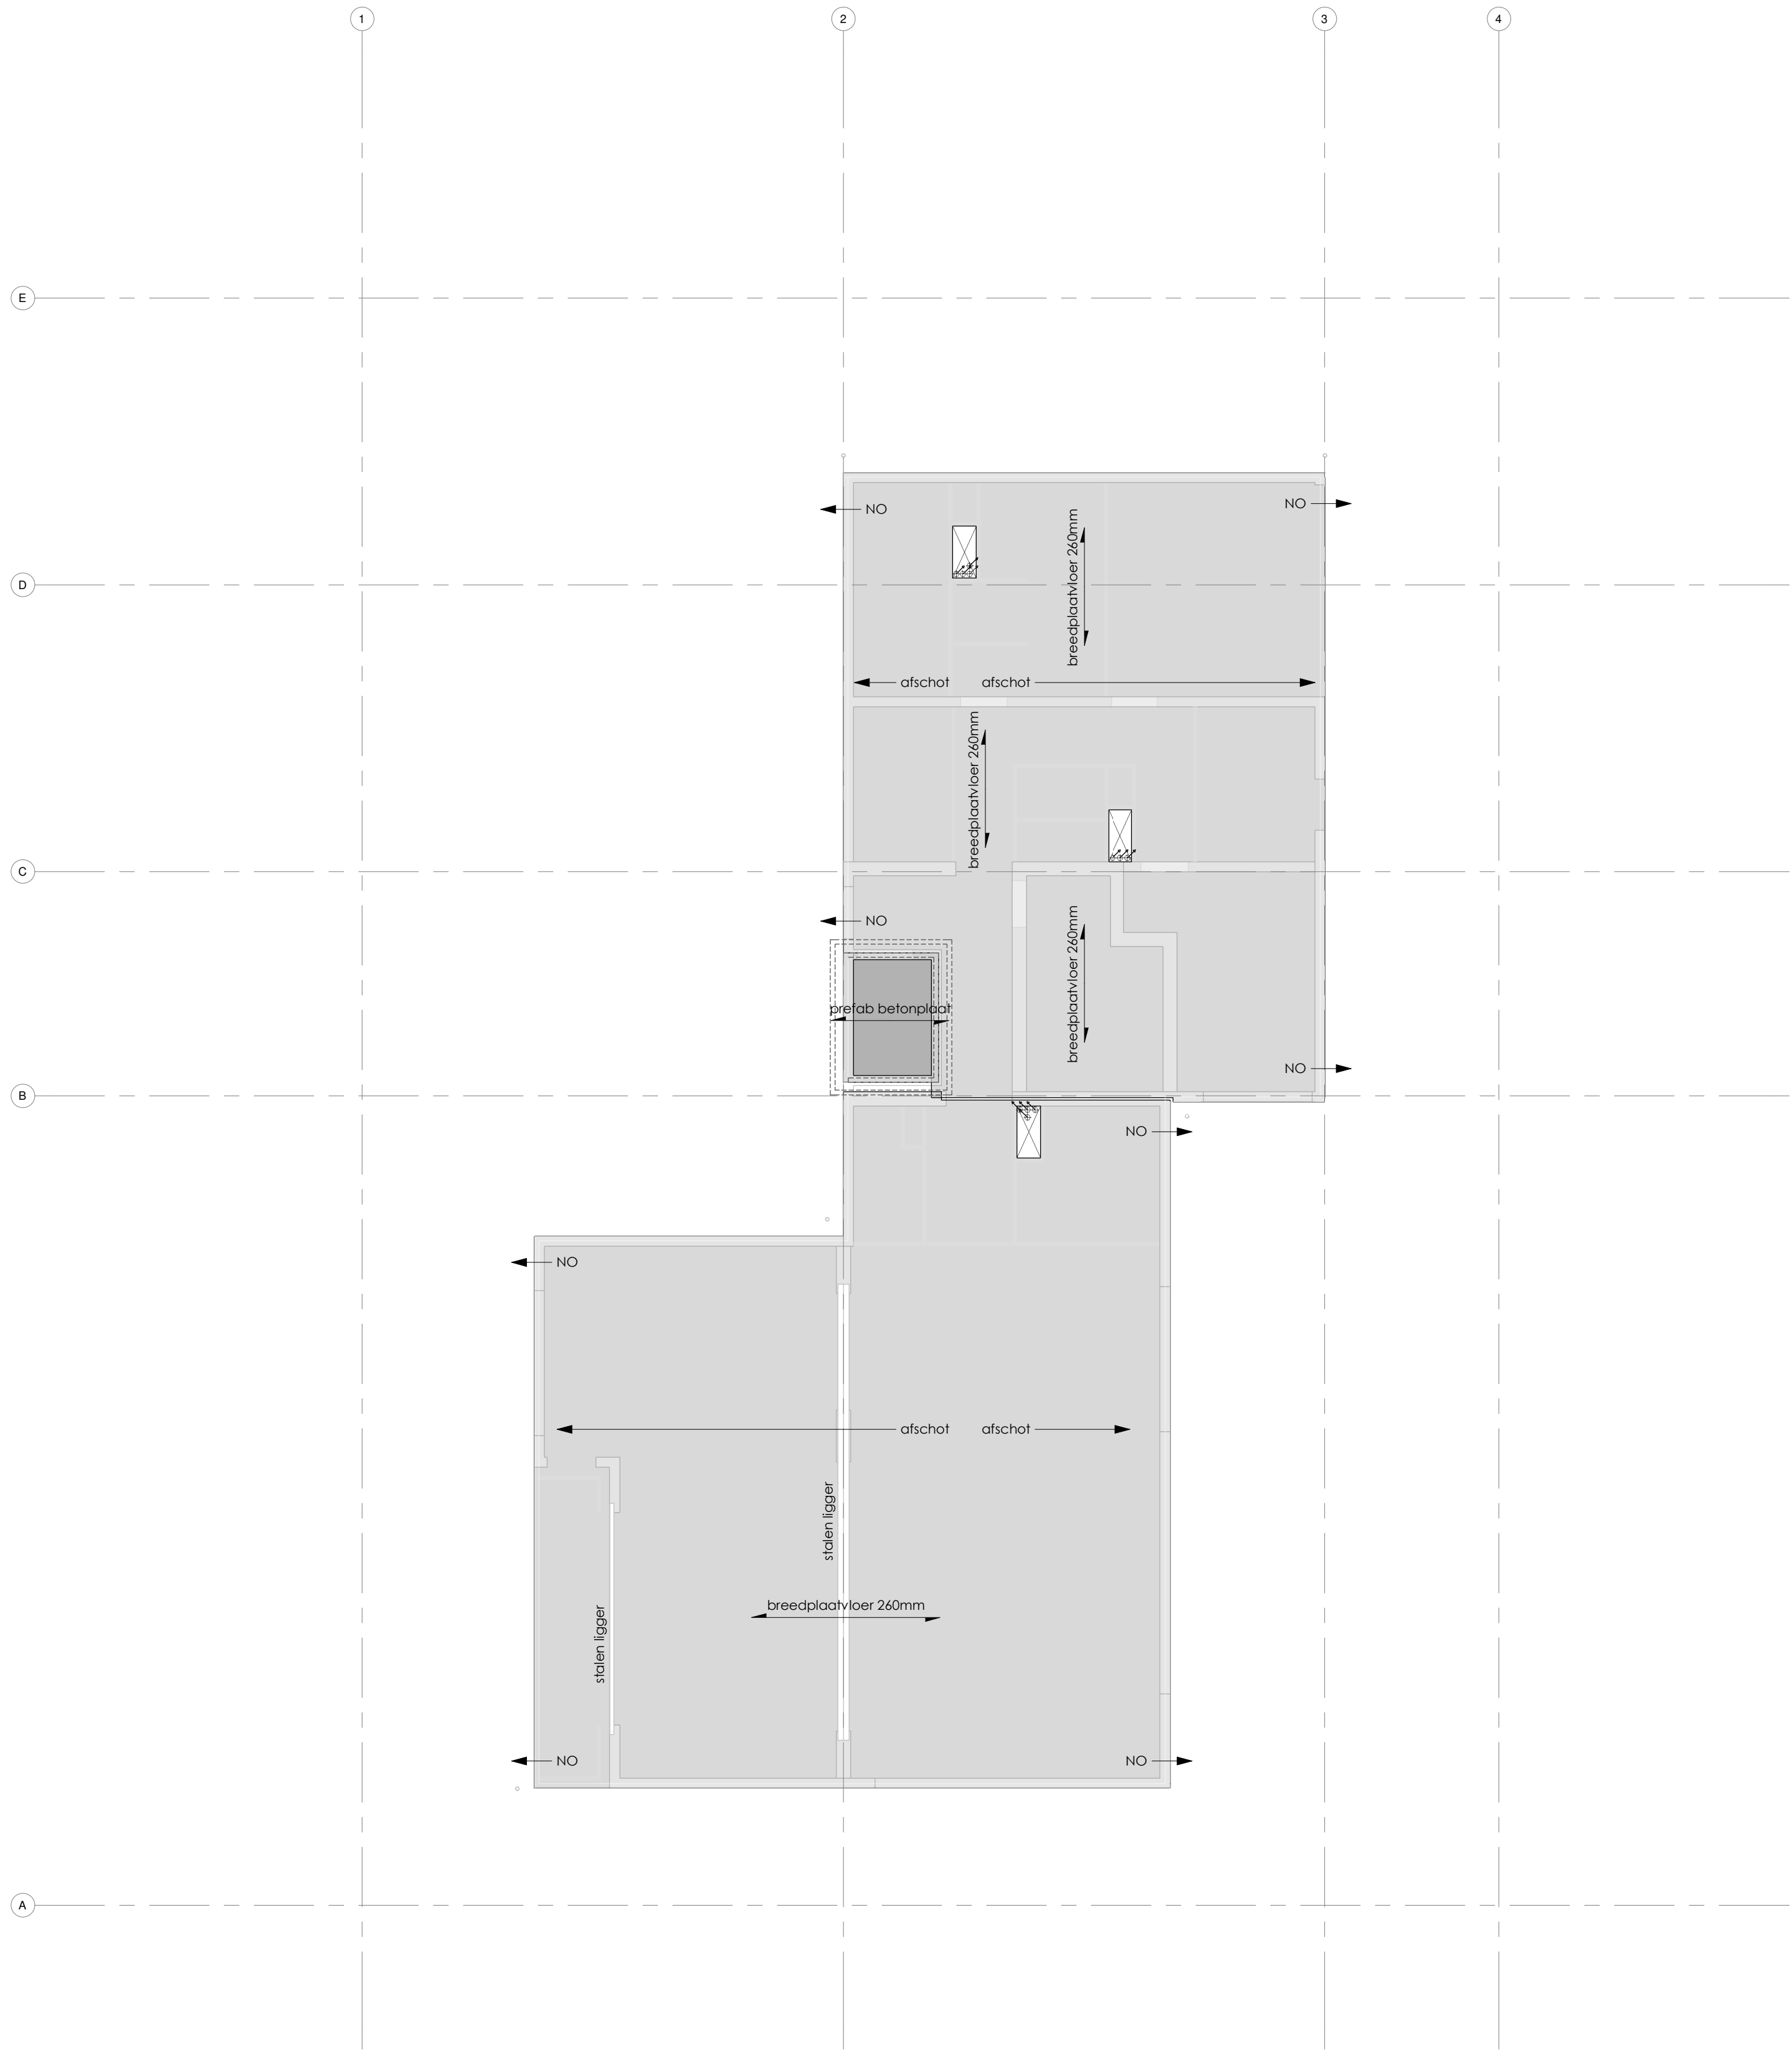

DAKVLOER

- breedplaatvloer vlg. berekening(en) en tekening(en) constructeur en/of leverancier
- prefab balkon- en gaderplaten vlg. berekening(en) en tekening(en) constructeur en/of leverancier
- staalconstructie vlg. berekening(en) en tekening(en) constructeur
- noodoverstorten (NO) vlg. opgege constructeur

RENVODI BOUWKUNDIG


- = metselwerk
- = isolatie
- = kalkzandsteen
- = lichte scheidswand

LEGENDA

- wm wasmachine
- dm droogmachine
- vw vaatwasmachine
- osm optische rookmelder
- m^{iv} mechanische ventilatie
- vr ventilatierooster

RENVODI RIOLERING

- = vuilwater afvoer
- = hemelwater afvoer
- *gs gootsteen ø75mm
- *wm wasmachine ø50mm
- *vw vaatwasmachine ø50mm
- *wc toilet ø90mm
- *ft fonteinje ø40mm
- *dp douche ø50mm
- *bd bad ø75mm
- *wt wastafel ø50mm
- *HWA hemelwaterafvoer ø80mm
- *cv CV-ketel ø40mm
- *o.s. ontsappingsstuk
- RGA rookgasafvoer

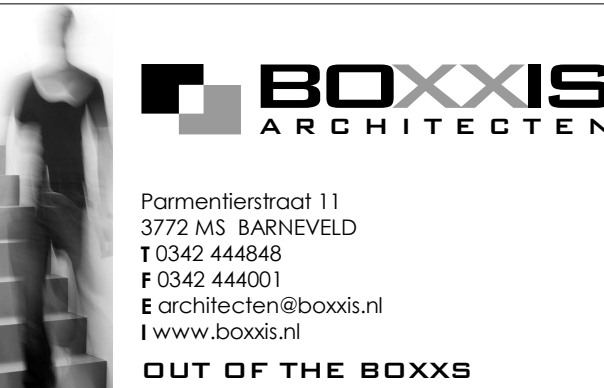 Boxxis Architecten Parnetierstraat 11 3722 MS BARNEVELD T 0342 444648 F 0342 444601 E architecten@boxxis.nl I www.boxxis.nl	PROJECTNAAM Herontwikkeling Churchstraat 69-75	PROJECTNR. B19003
	Opdrachtgever Van de Kolk Ontwikkeling BV Koningweg 59 3884 LC Loosdrecht	Get : 1: M8 Schaal : 1: 100 Bst : 1: A6 DVS-502
FASE Omgingsvergunning	Omschrijving Technisch blad	Datum: GEW GEW GEW