


BEGANE GROND GBO

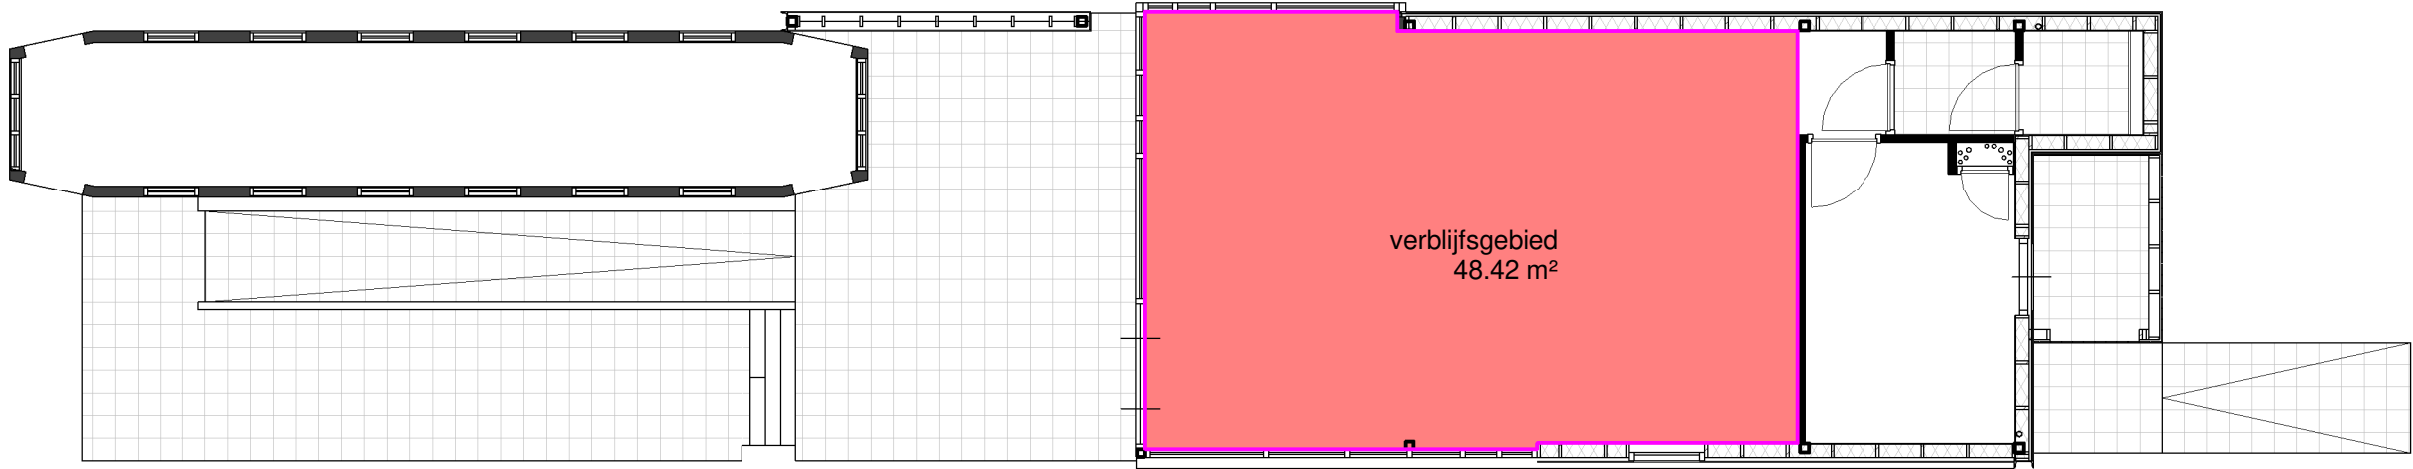

BEGANE GROND VG

| Naam               | Niveau       | Opp.     |
|--------------------|--------------|----------|
| bijeenkomstfunctie | Begane grond | 54.69 m² |
| overige functie    | Begane grond | 11.06 m² |
|                    |              | 65.75 m² |


| Naam            | Niveau       | Opp.     |
|-----------------|--------------|----------|
| verblijfsgebied | Begane grond | 48.42 m² |
|                 |              | 48.42 m² |

Toetsing 55%:

SNACKBAR

Gebruiksoppervlak 55%: 54,96 m²  
54,96 m² x 0,55 = 30,23 m²

Verblijfsgebied: 48,42 m² dus **VOLDOET**
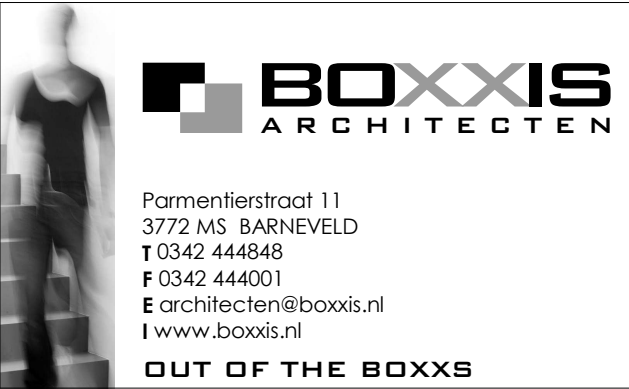
|   |                                                                                  |                                                      |
|---|----------------------------------------------------------------------------------|------------------------------------------------------|
|  <div>Parmentierstraat 11<br/>3772 MS BARNEVELD<br/>T 0342 444848<br/>F 0342 444001<br/>E architecten@boxxis.nl<br/>I www.boxxis.nl<br/><b>OUT OF THE BOXXS</b></div> | PROJECTNAAM<br>Snackbar Vink<br>Wencopperweg 52                                  | PROJECT NR:<br><b>B17046</b>                         |
|   | Opdrachtgever<br>Afvalverwerking Vink BV<br>Wencopperweg 33<br>3770 AB Barneveld | Get : MB<br>Schaal : 1 : 100                         |
|   | FASE<br>OMGEVINGSVERGUNNING                                                      | Blad : A2<br><b>OV-03</b>                            |
|   | Omschrijving<br><b>Bouwbesluit</b>                                               | Datum: 25-05-2018<br>GEW a. 04-07-2018<br>GEW<br>GEW |
|   |                                                                                  |                                                      |