



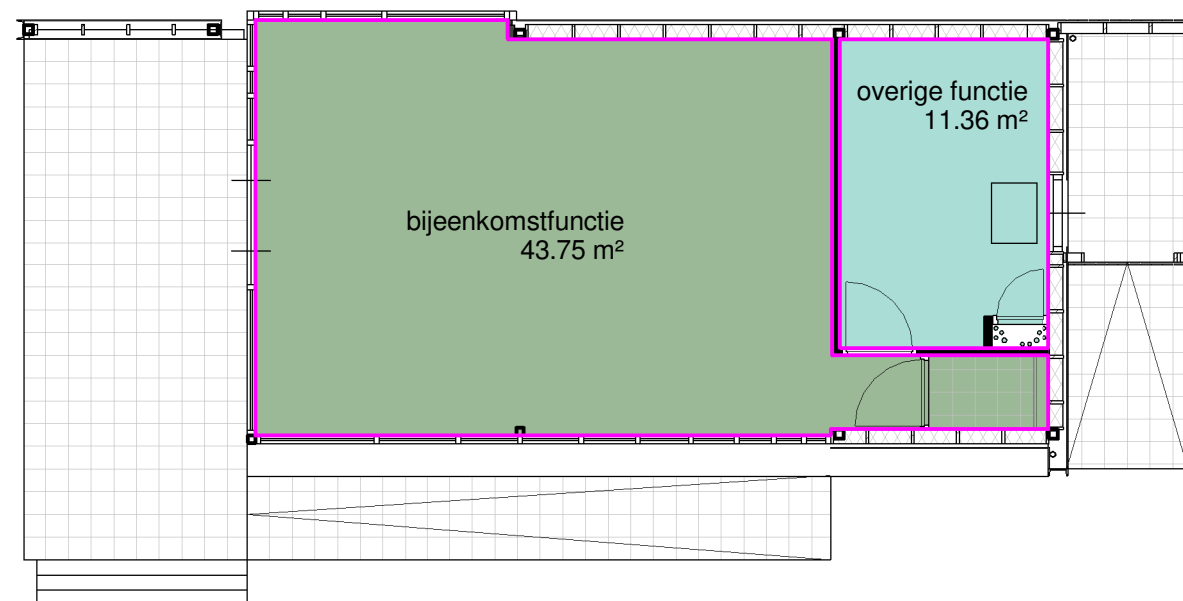

BEGANE GROND GBO

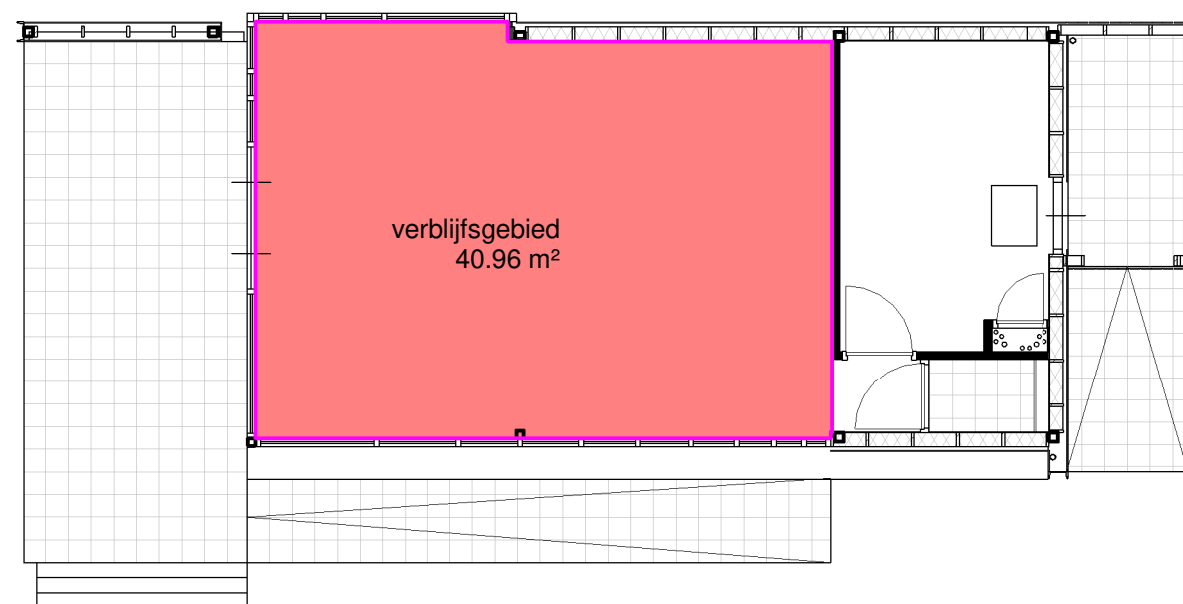

BEGANE GROND VG

Naam	Niveau	Opp.
bijeenkomstfunctie	Begane grond	43.75 m²
overige functie	Begane grond	11.36 m²
		55.11 m²

Naam	Niveau	Opp.
verblijfsgebied	Begane grond	40.96 m²
		40.96 m²

Toetsing 55%:

SNACKBAR

Gebruiksoppervlak 55%: 55,11 m²
 $55,11 \text{ m}^2 \times 0,55 = 40,88 \text{ m}^2$

Verblijfsgebied: 40,96 m² dus **VOLDOET**

	PROJECTNAAM Snackbar Vink Wencopperweg 52	PROJECT NR: B17046
	Opdrachtgever Afvalverwerking Vink BV Wencopperweg 33 3770 AB Barneveld	Get : MB Schaal : 1 : 100
	FASE OMGEVINGSVERGUNNING	Blad : A3 OV-03
	Omschrijving Bouwbesluit	Datum: 25-05-2018 GEW GEW GEW GEW