


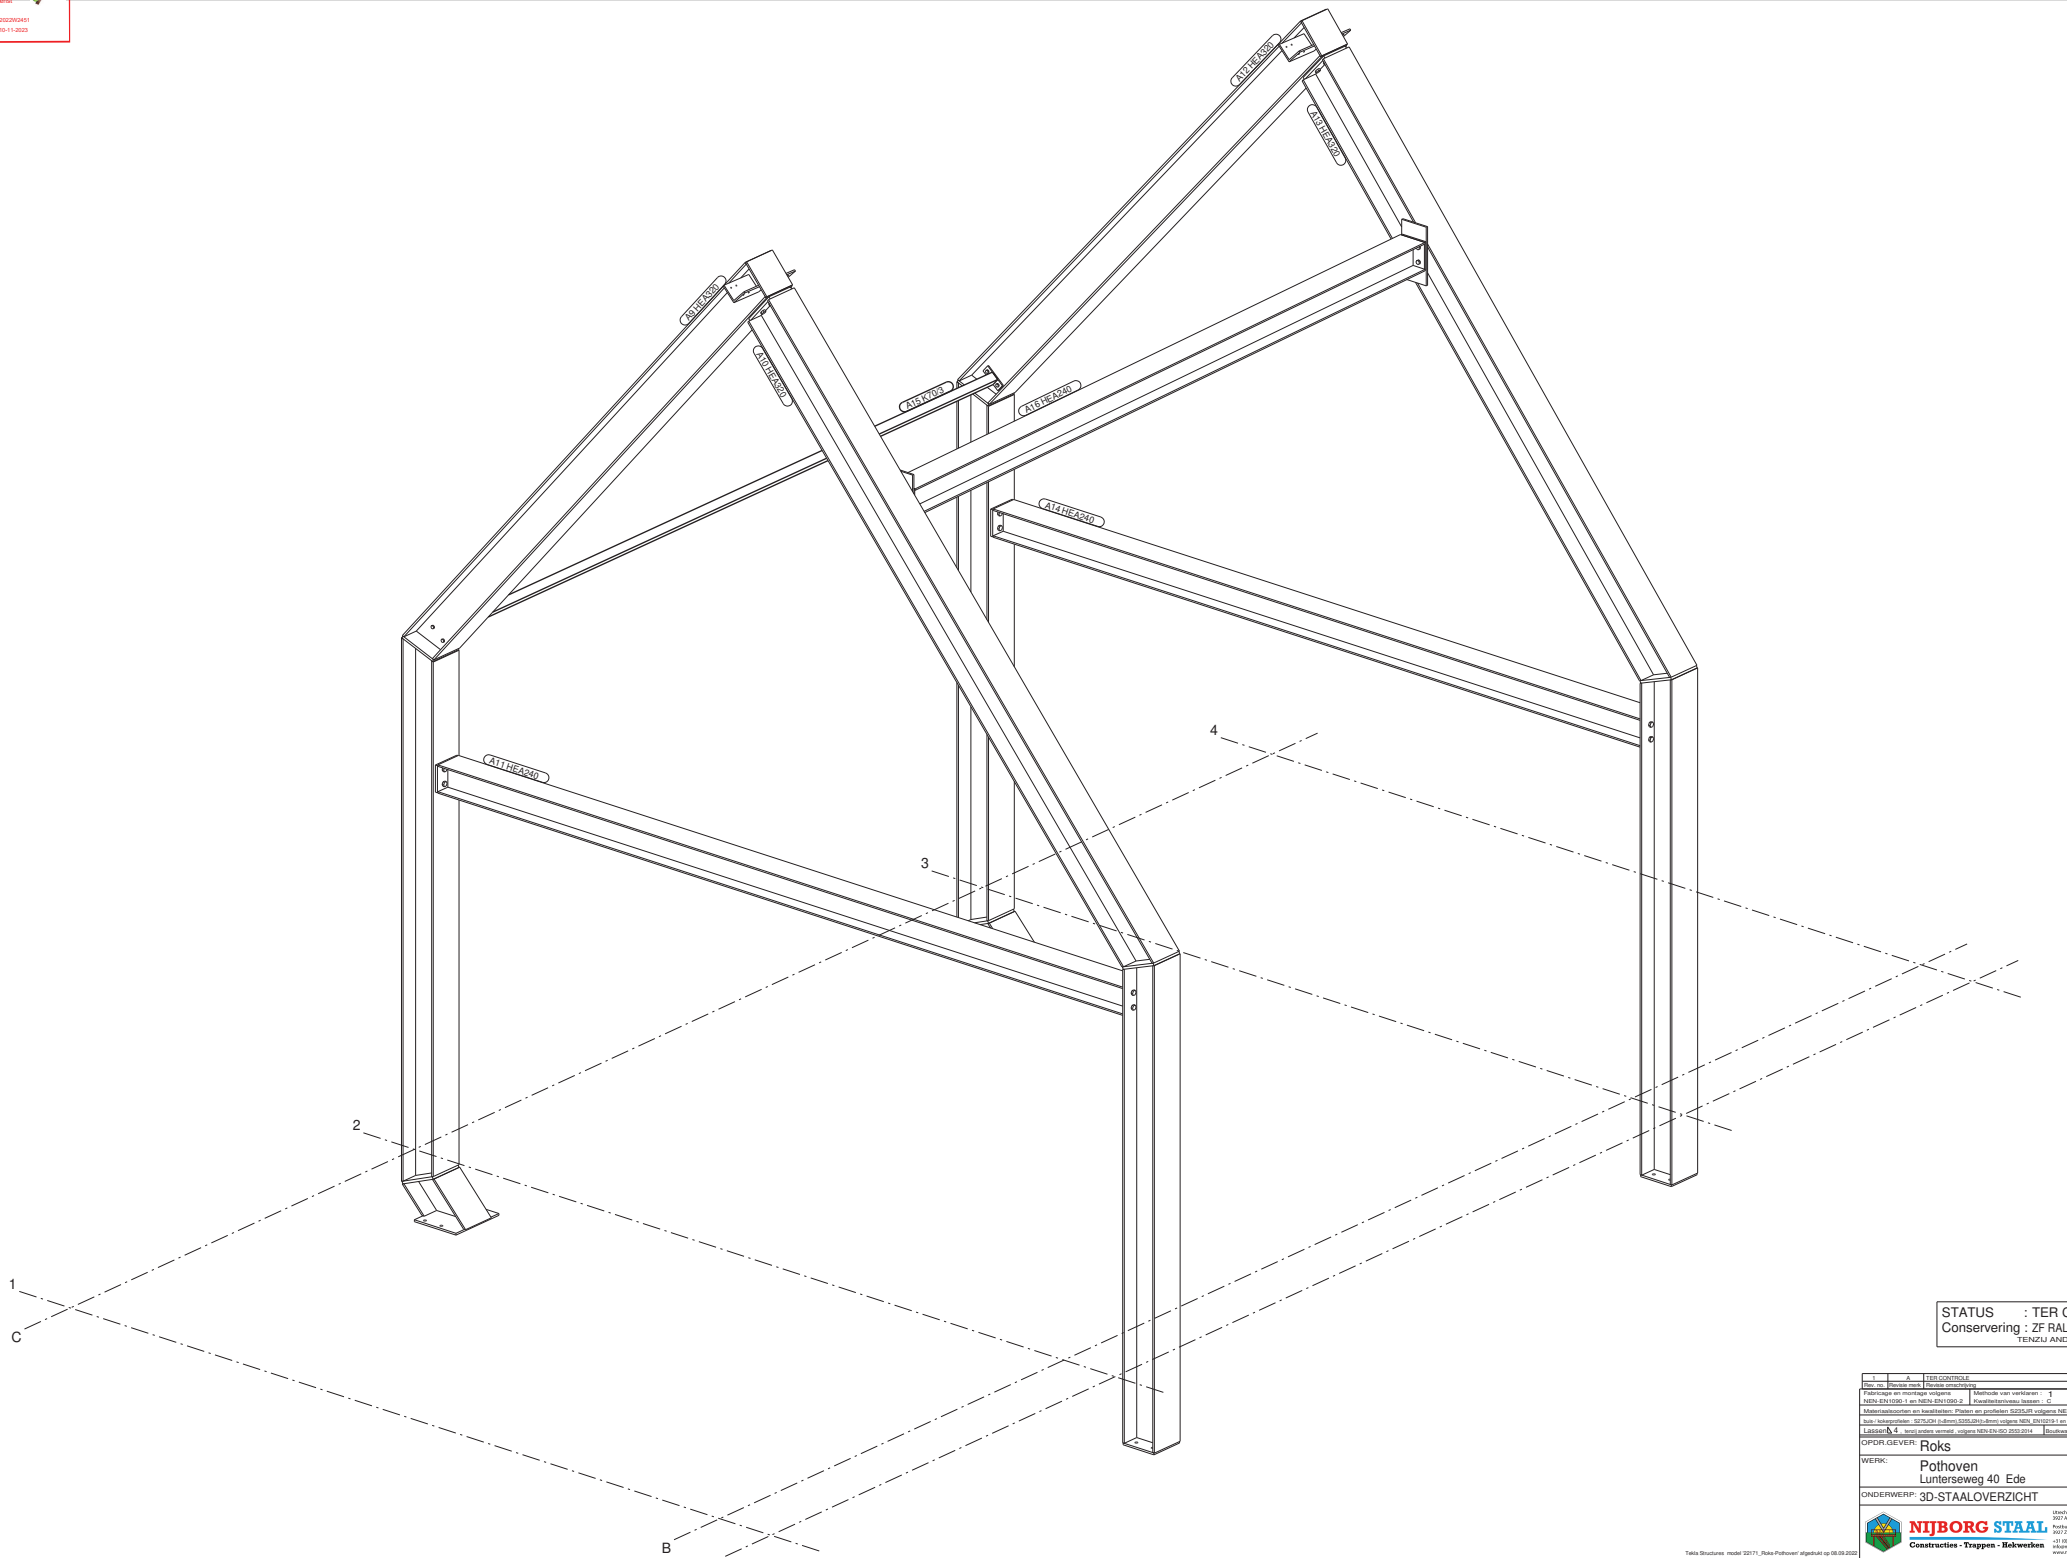

STATUS : TER CONTROLE
Conservering : ZF RAL KvD
TENZU ANDERS VERMELD

1	A	TEELCONTROLE	08.09.2022	1	1

Get. : T. Grootveld
Formaat: 841 x 594
Schaal: 1:20
WERKNUMMER:
22171
TEKENING NO.:
G [1]