

terrein belending
behoort niet tot de aanvraag

RENVOOI BRANDVEILIGHEID

- Roekmelder
- Stuwop signalering
- Noodverlichting conform NEN-EN 1838
- Nooduitgang verlichting conform NEN 3011 en NEN-EN 1838
- Brandmeldcentrale
- Brandslanghaspel
- Draagbare brandblusser
- Handbrandmelder
- Noodontgrendeling
- EHBO
- Brandscheiding 60 min. WBDBO
- Zelfsluitende deur (60 min brandwerend)
- Brandscheiding 30 min. WBDBO
- Zelfsluitende deur (30 min brandwerend)
- Zonder sleutels te openen
- Zonder sleutels te openen d.m.v. drukknop achter inslagvenster
- Zonder sleutels te openen d.m.v. knopcilinder
- Zonder sleutels te openen d.m.v. duwstang
- Loopslot, zonder sleutels te openen
- Kleefmagneet
- Brandweeringang
- Nevenindicator

VENTILATIE

- ventilatie afvoer
- ventilatie spleet onder deur
- ventilatie-installatie volgens opgave installateur

OPPERVLAKTEN / INHOUD

BVO	1290 m ²
GO	1186 m ²
VG	803 m ²
inhoud	4130 m ³

TERREIN / PARKEREN

- terrein aan te passen i.a.v. buitenruimte (spelen)
- terrein valt niet binnen parkeersector/-zone
- parkeren auto's en fietsen op eigen (bestaande) terrein
- aantal parkeerplaatsen t.b.v. KDV: 16 stuks
- aantal overige parkeerplaatsen n.v.t. (ca. 50 stuks)
- alle bomen op terrein handhaven

TRAPPEN / HELLINGBAAN

- trappen niet van toepassing (behooren tot 1e verdieping)
- bestaande hoogteverschil terrein en begane grondvloer zie doorsneden
- volgens Bouwbesluit artikel 2.39: hellingbaan 1:16


CONSTRUCTIES

- alle constructies ongewijzigd

GEVELS

kleuren en materialen

- ongewijzigd, m.u.v. 2 gevelkozijnen
- vervangen gevelkozijnen voor deurkozijnen - zie foto gevel

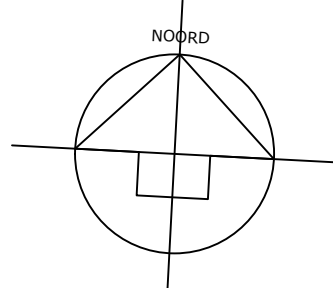

Kadastraal bekend Gemeente Ede
Sectie C
Nummer 3259 en 2995 (ged.)

naam	Horapark 2, 6717 LZ Ede	project	VE504-99
onderdeel	Begane grond - NIEUW	bladnummer	DO-11
afgeleverd op	2706-21	schiedat	11-09
aanvraag	aanvraag	afmeting	A1
datum	06-06-2023	getuigd	07-07-2023
getuigd	07-07-2023	getuigd	15-09-2023
getuigd	15-09-2023	getuigd	23-09-2023

n2bouwadvies
projectmanagement, advies en begeleiding op maat

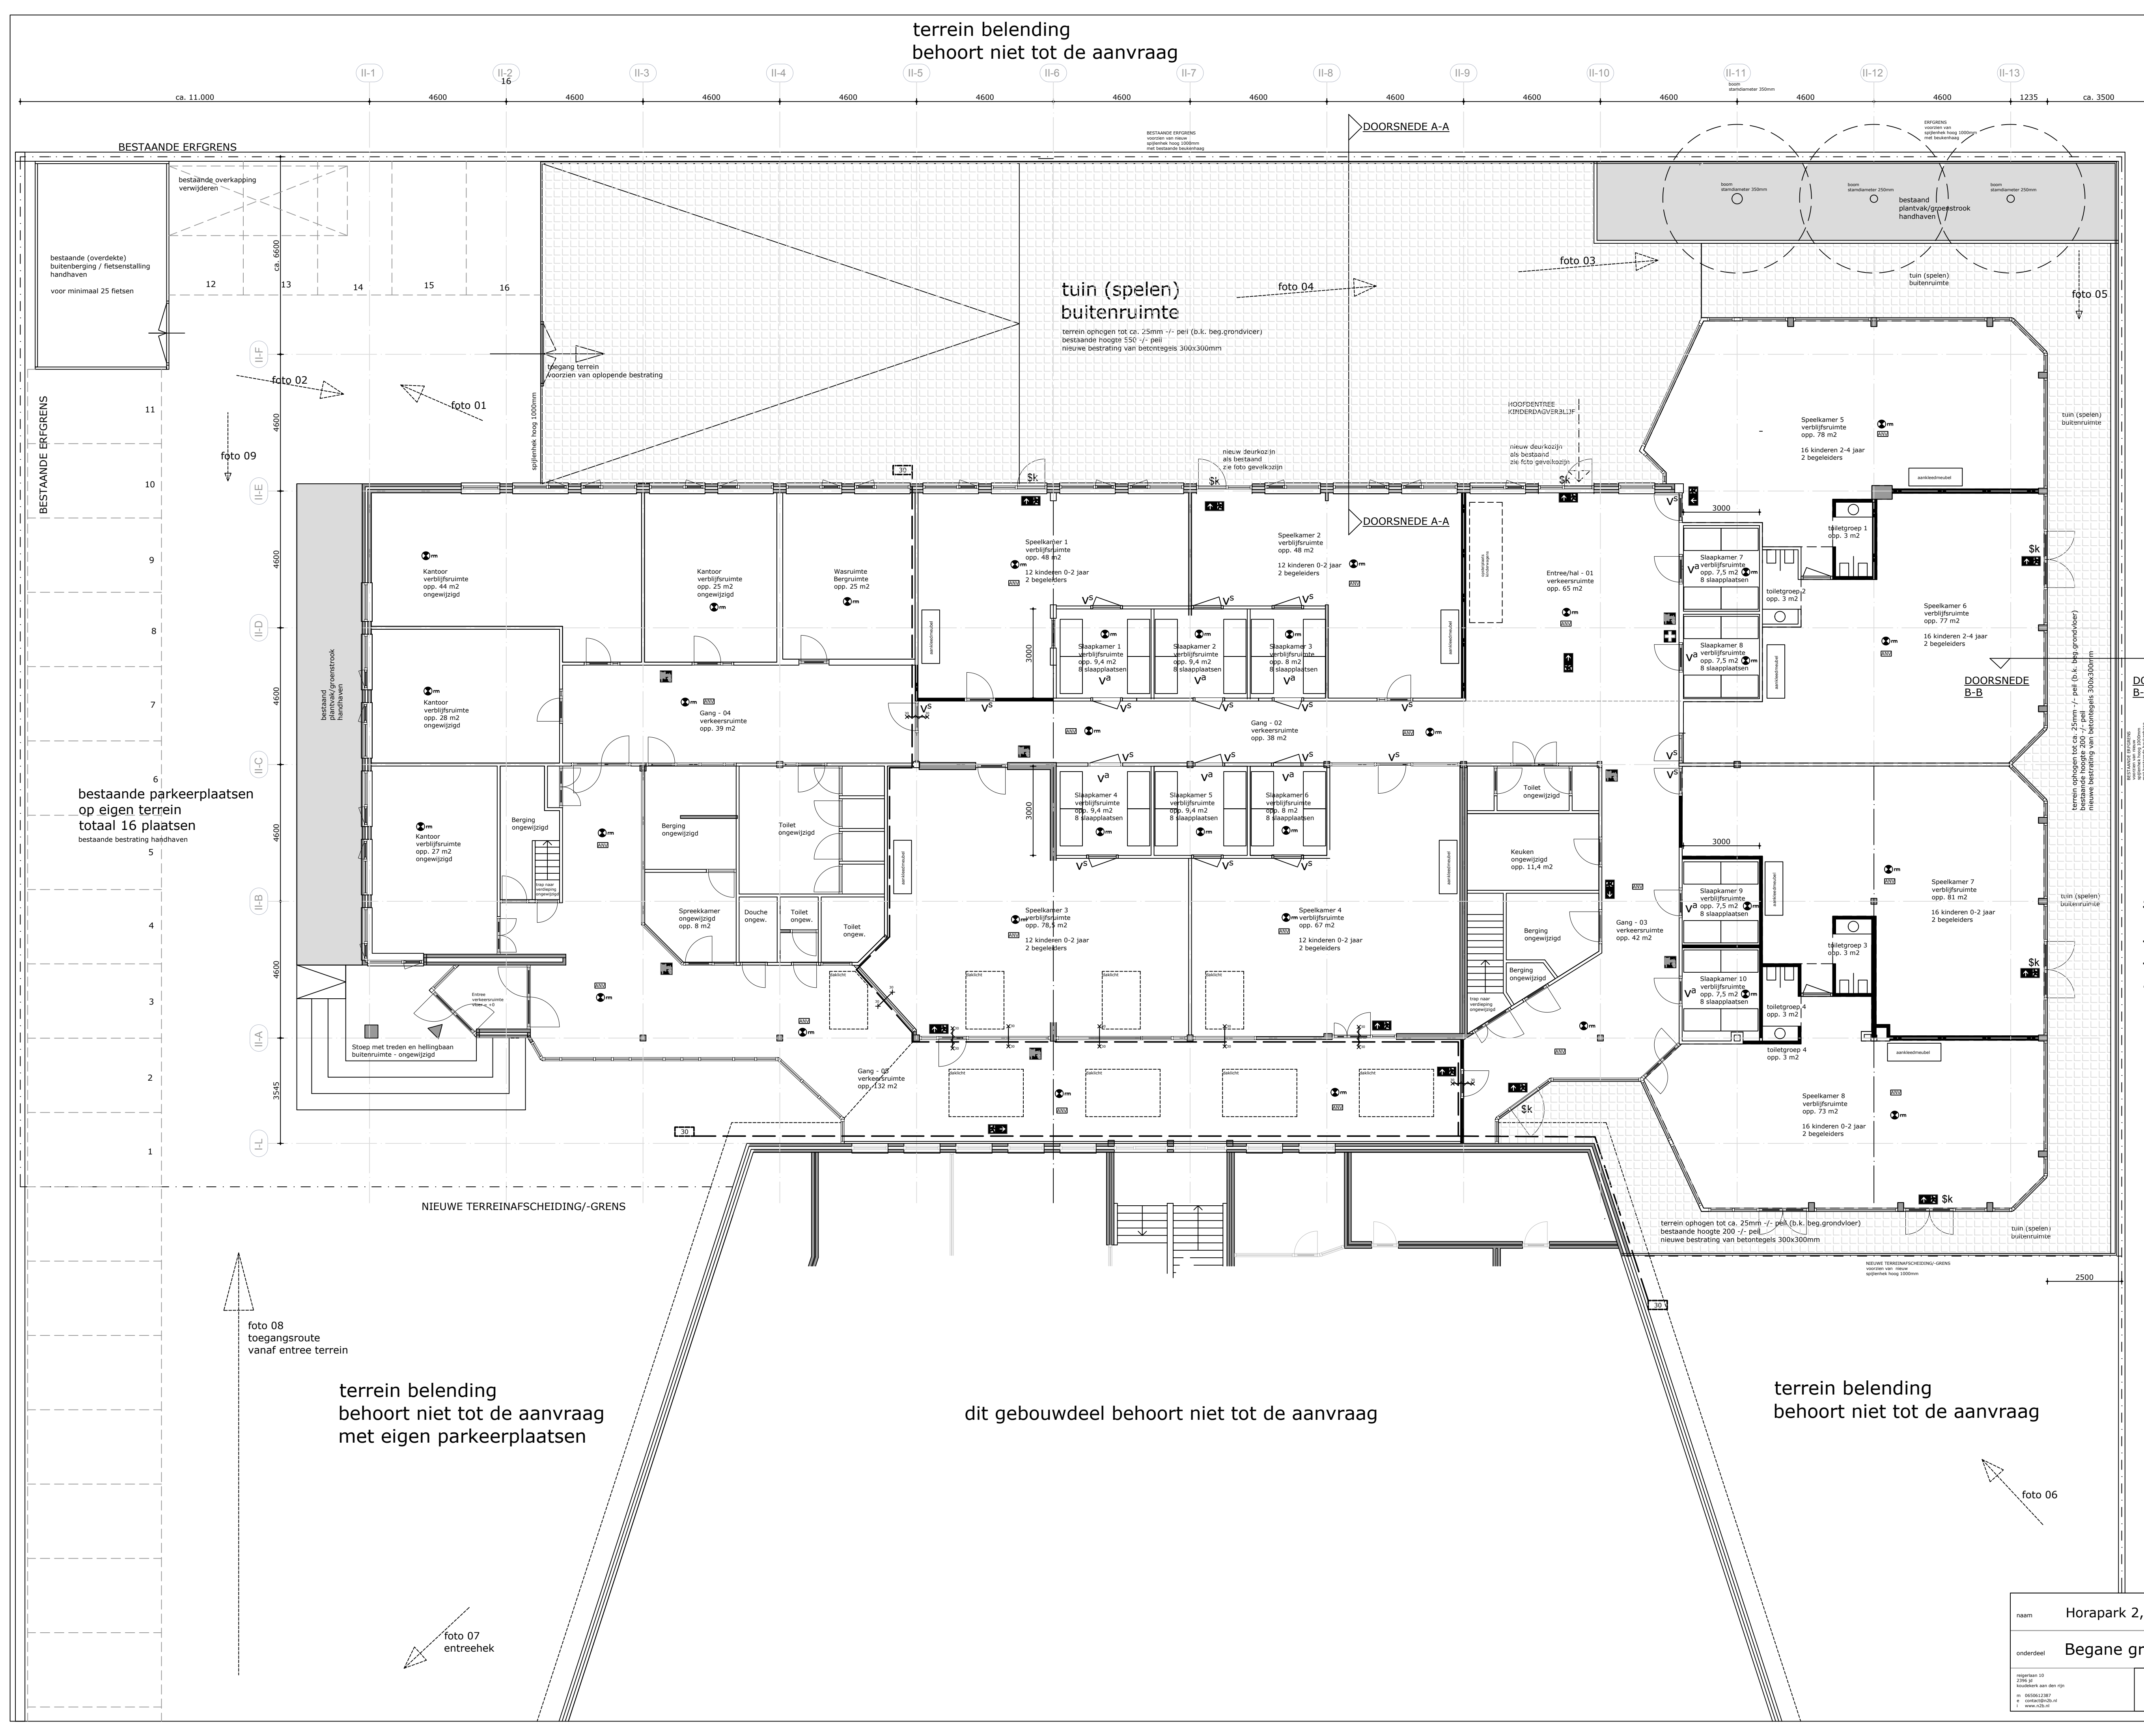


foto 08
toegangsroute
vanaf entree terrein

terrein belending
behoort niet tot de aanvraag
met eigen parkeerplaatsen

foto 07
entreehek

dit gebouwdeel behoort niet tot de aanvraag

terrein belending
behoort niet tot de aanvraag

foto 06